


План монтажа. План мебели.План пола

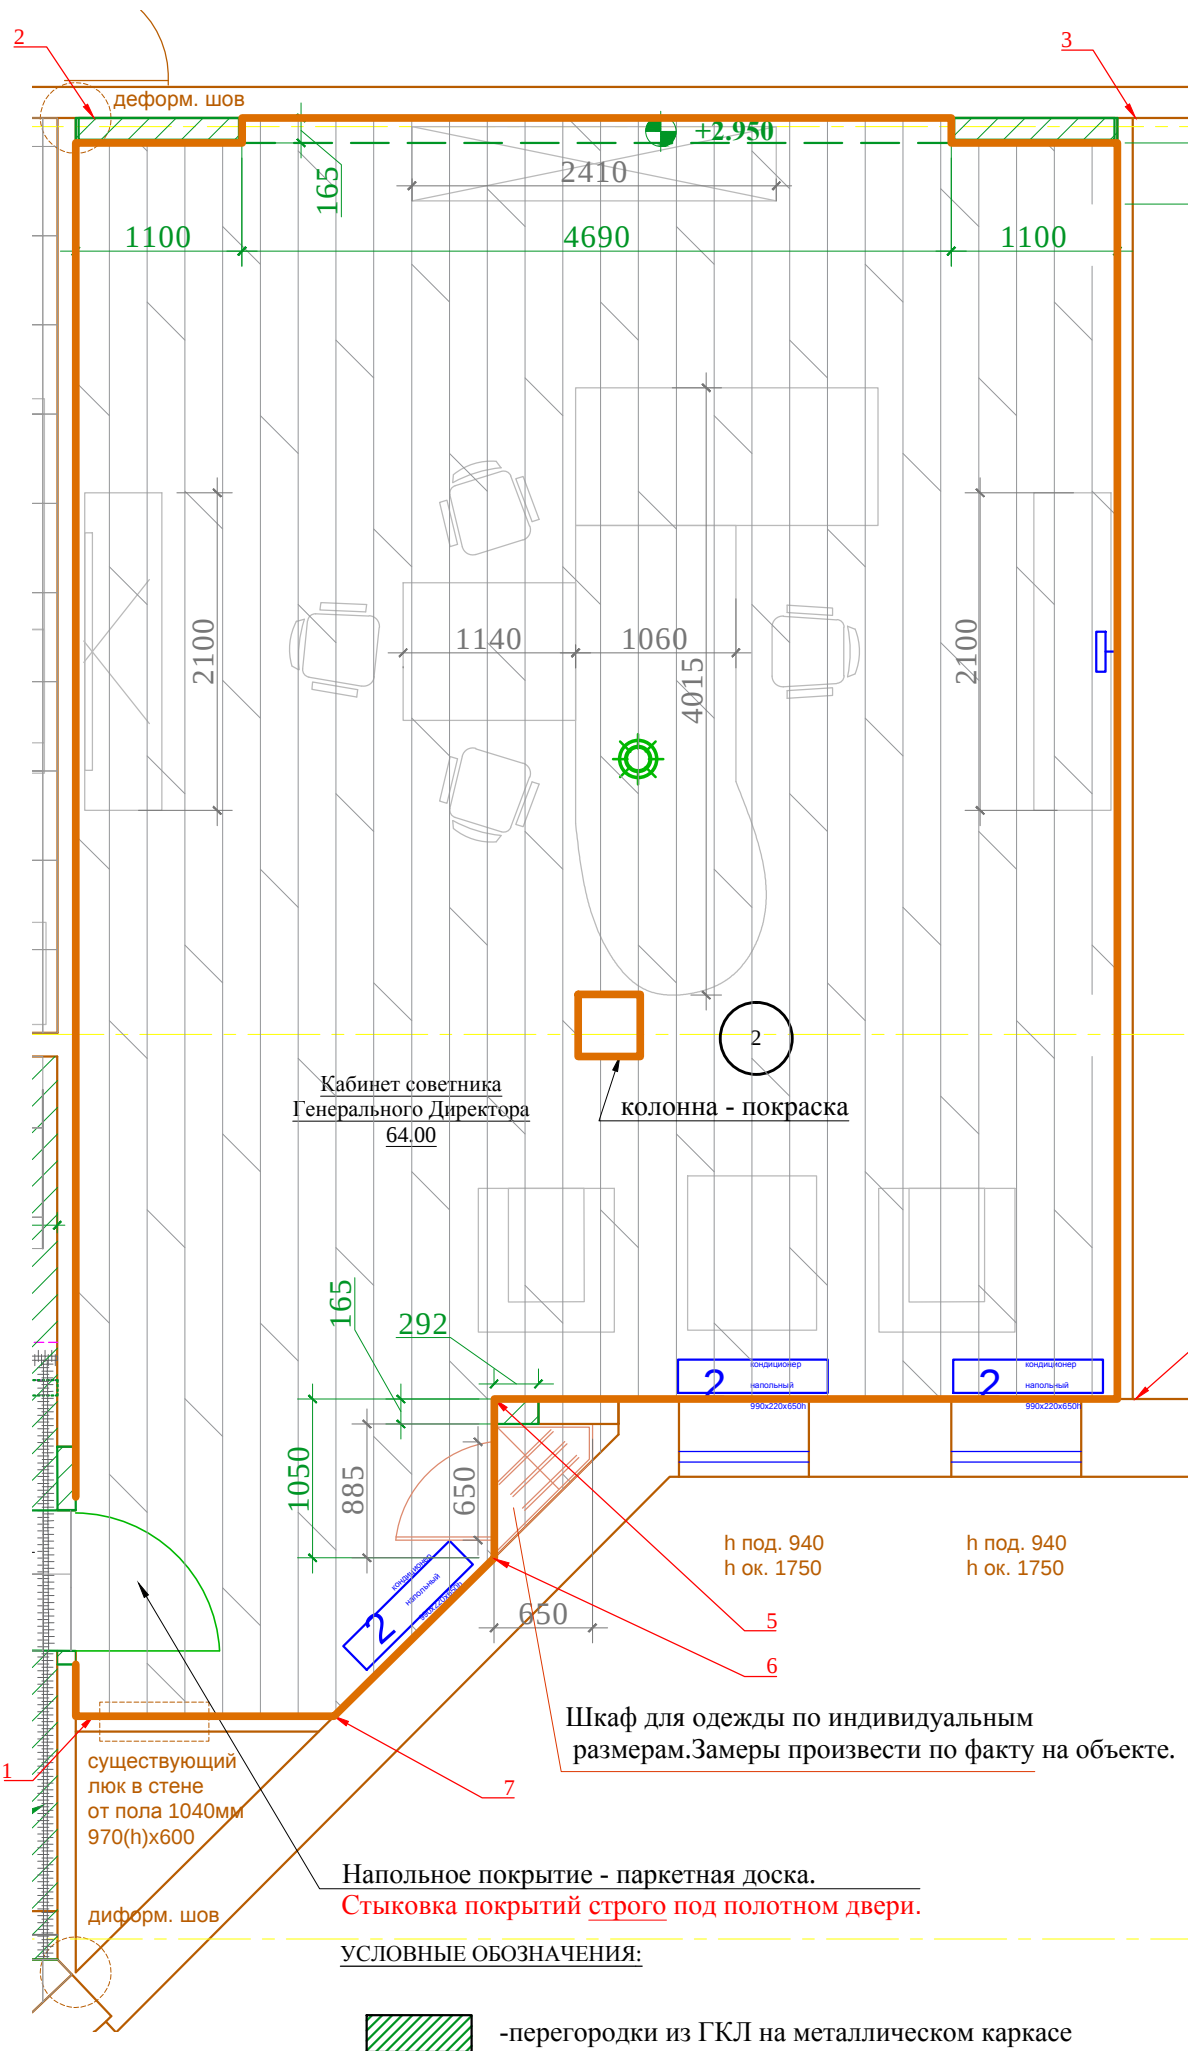

РОЗЕТКИ	Условные обозначения
	- Эл. розетка с заземлением
	- Эл. розетка с заземлением двойная
	- Эл. розетка телефон
	- Эл. розетка интернет
	- Эл. розетка интернет+телефон
	- тв розетка
	- Эл. розетка акустическая
	- Люк в пол
	- Эл. вывод (подсветка кухни и т.д.)


Условные обозначения	Условные обозначения
	- Люстра, подвесной светильник
	- Потолочный, встроенный светильник
	- Настенный светильник, бра
	- Подсветка картин
	- Светодиодная подсветка
	- Эл. вывод
	- Торшер
	- Настольная лампа
	- Розетка вкл. от выключателя (см. план розеток)

ТИП 2



Плинтус
Окраска по образцу
Высота- 150мм

План электрики.

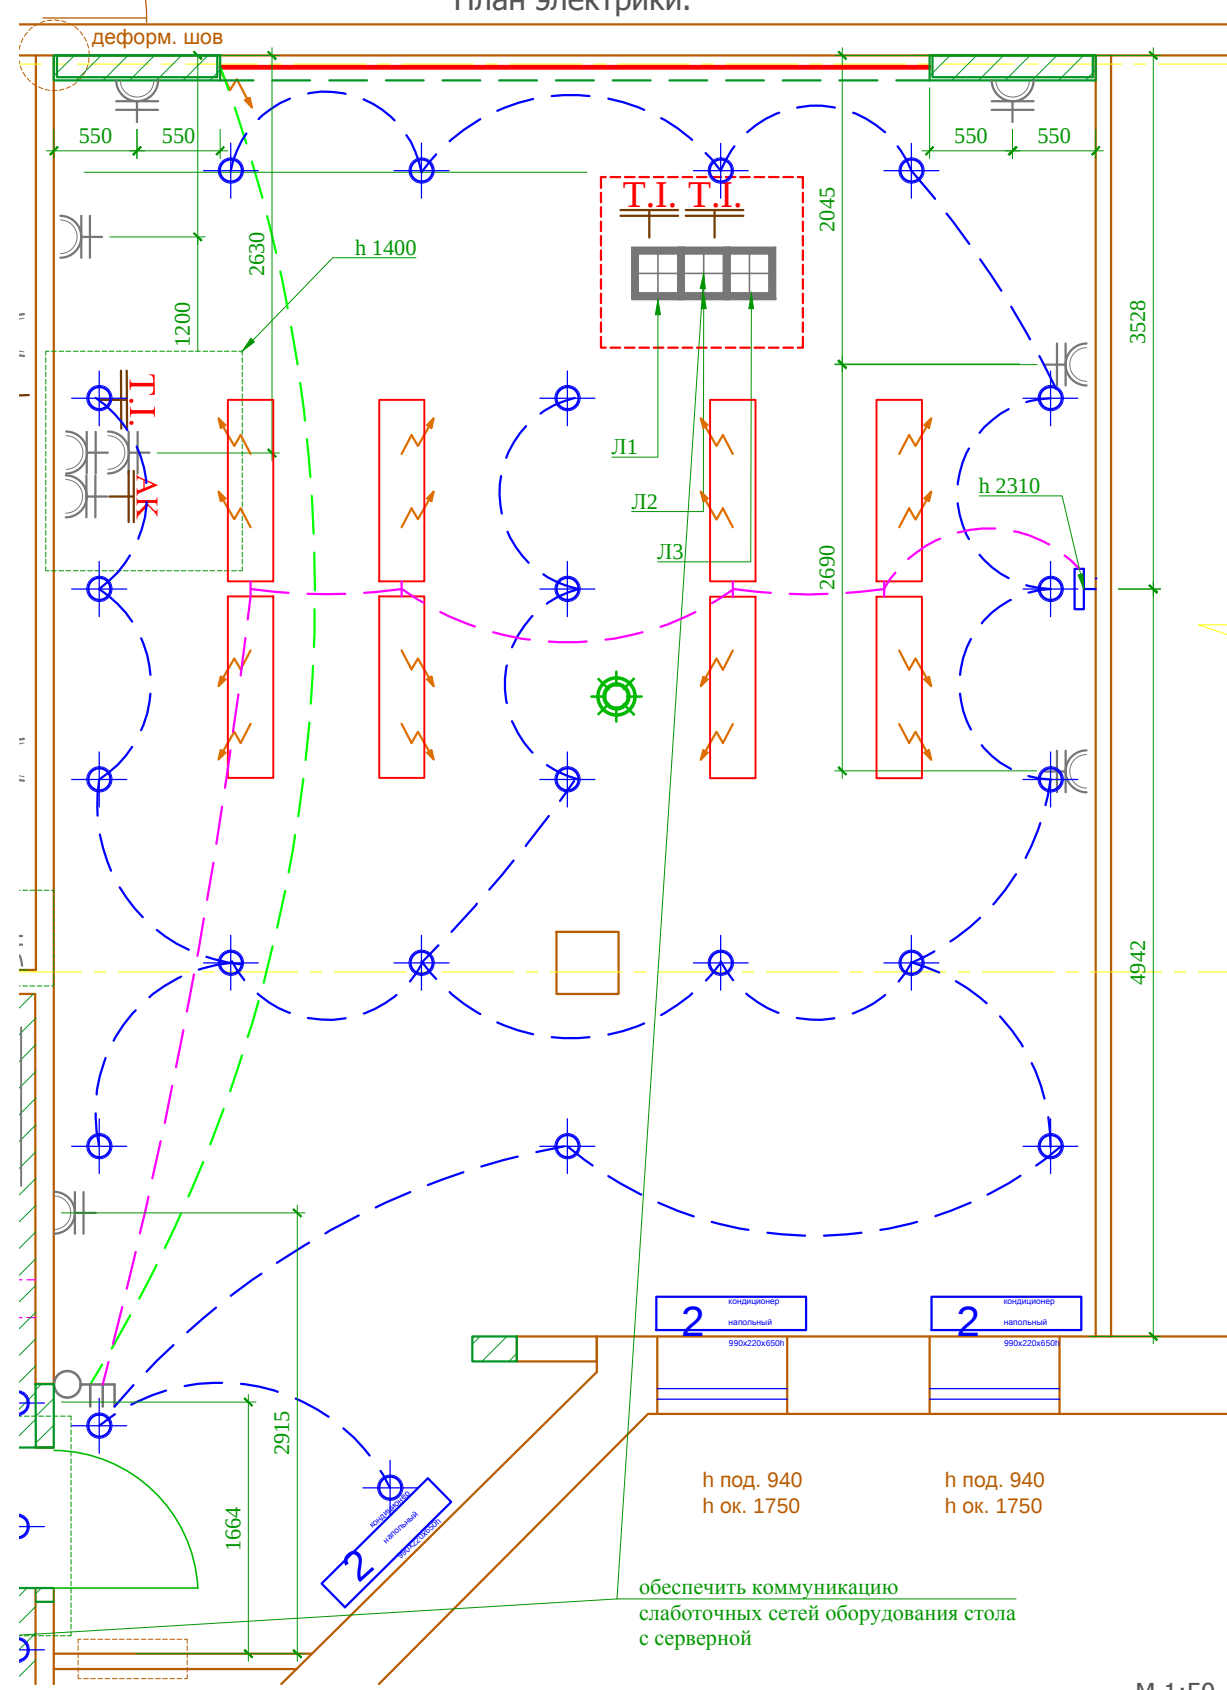

М 1:50

						Заказчик: Частное лицо				АИ	
						Адрес: г. Москва пос. Газопровод,101					
Изм.	Кол. уч	Лист	№ док	Дата	Подп.				Стадия	Лист	Листов
Рук.проекта		Кушнарева О.В							РП	29	82
Архитектор		Несветаев В.А									
Дизайнер		Чапланова П.О									
Менеджер		Суханкина Е.П									
						Кабинет советника Генерального директора. Лист 1			ООО "Чарльз Камерон"		