


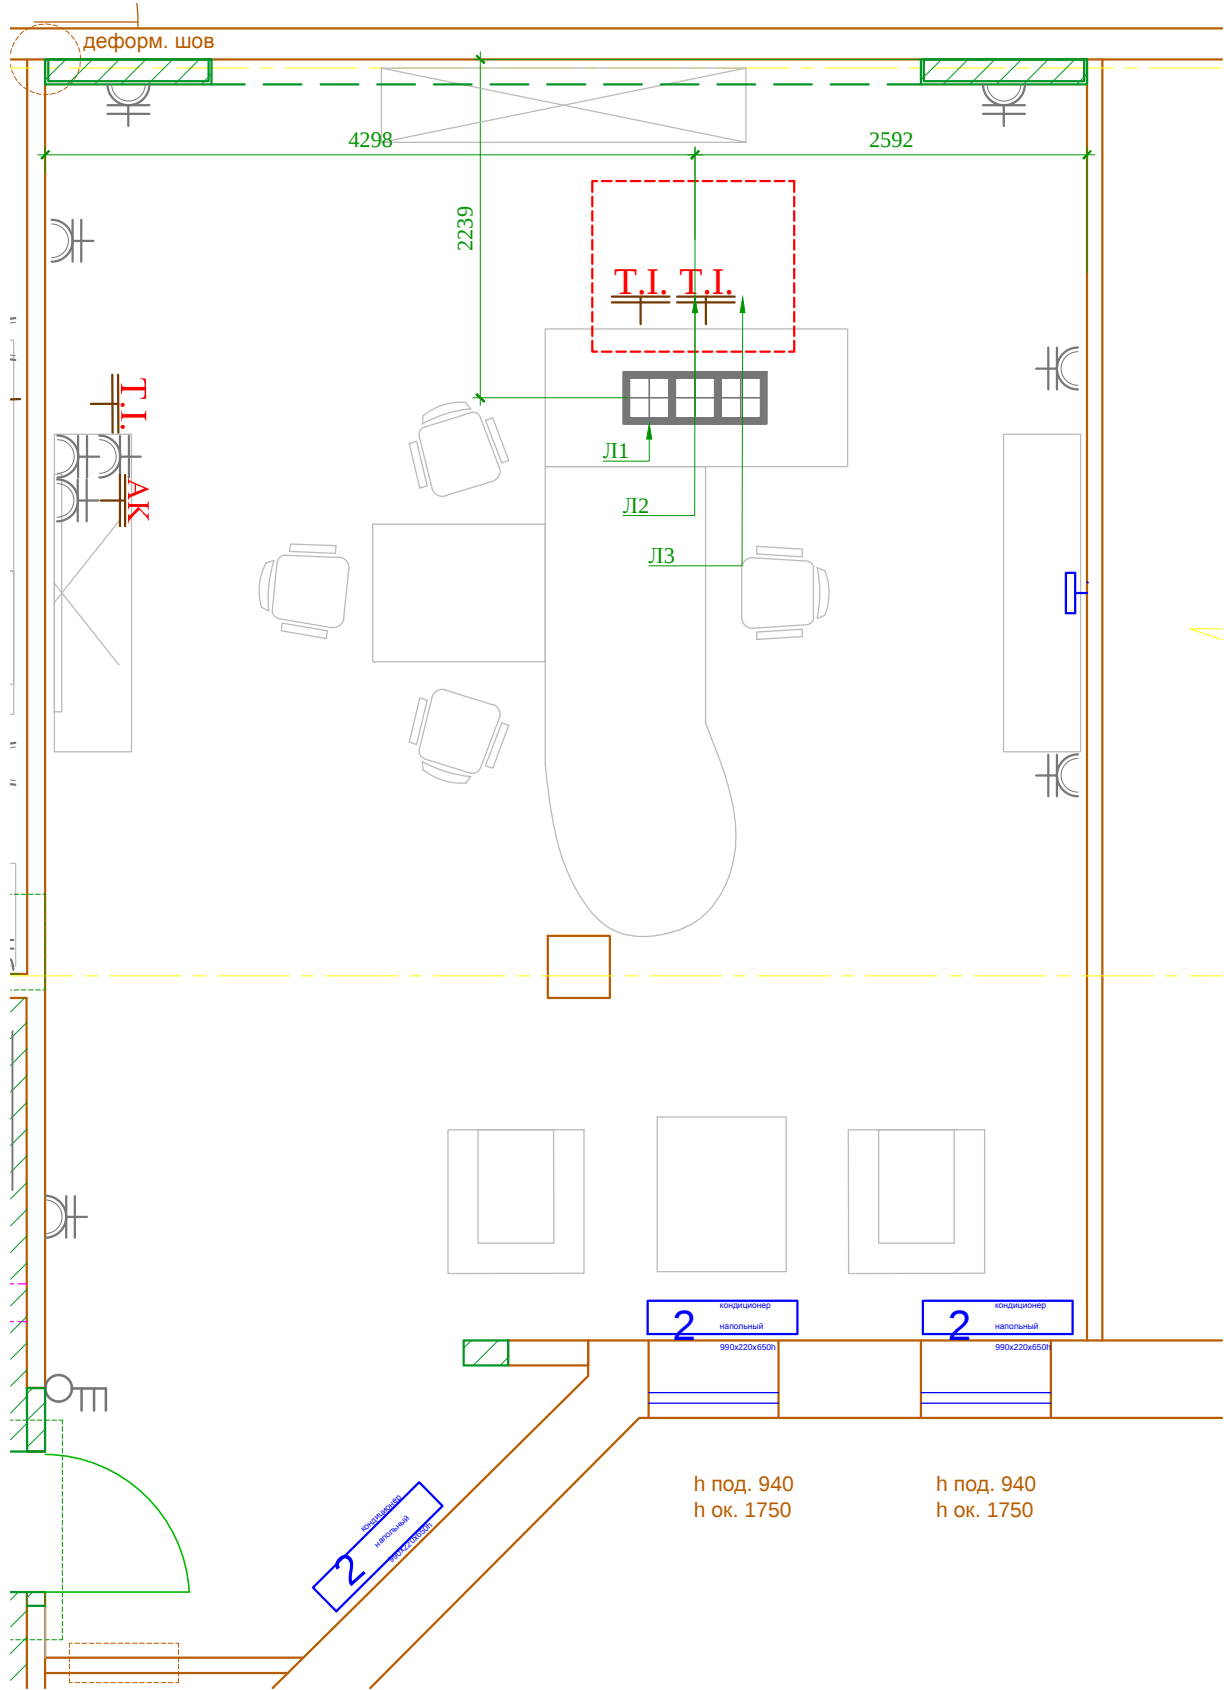

М 1:50

						Заказчик: Частное лицо				АИ
						Адрес: г. Москва пос. Газопровод, 101				
Изм.	Кол. уч	Лист	№ док	Дата	Подп.			Стадия	Лист	Листов
Рук.проекта	Кушнарева О.В							РП	29	82
Архитектор	Несветаев В.А									
Дизайнер	Чапланова П.О									
Менеджер	Суханкина Е.П					Кабинет советника Генерального директора. Лист 1		ООО "Чарльз Камерон"		