


План электрики. М1:50

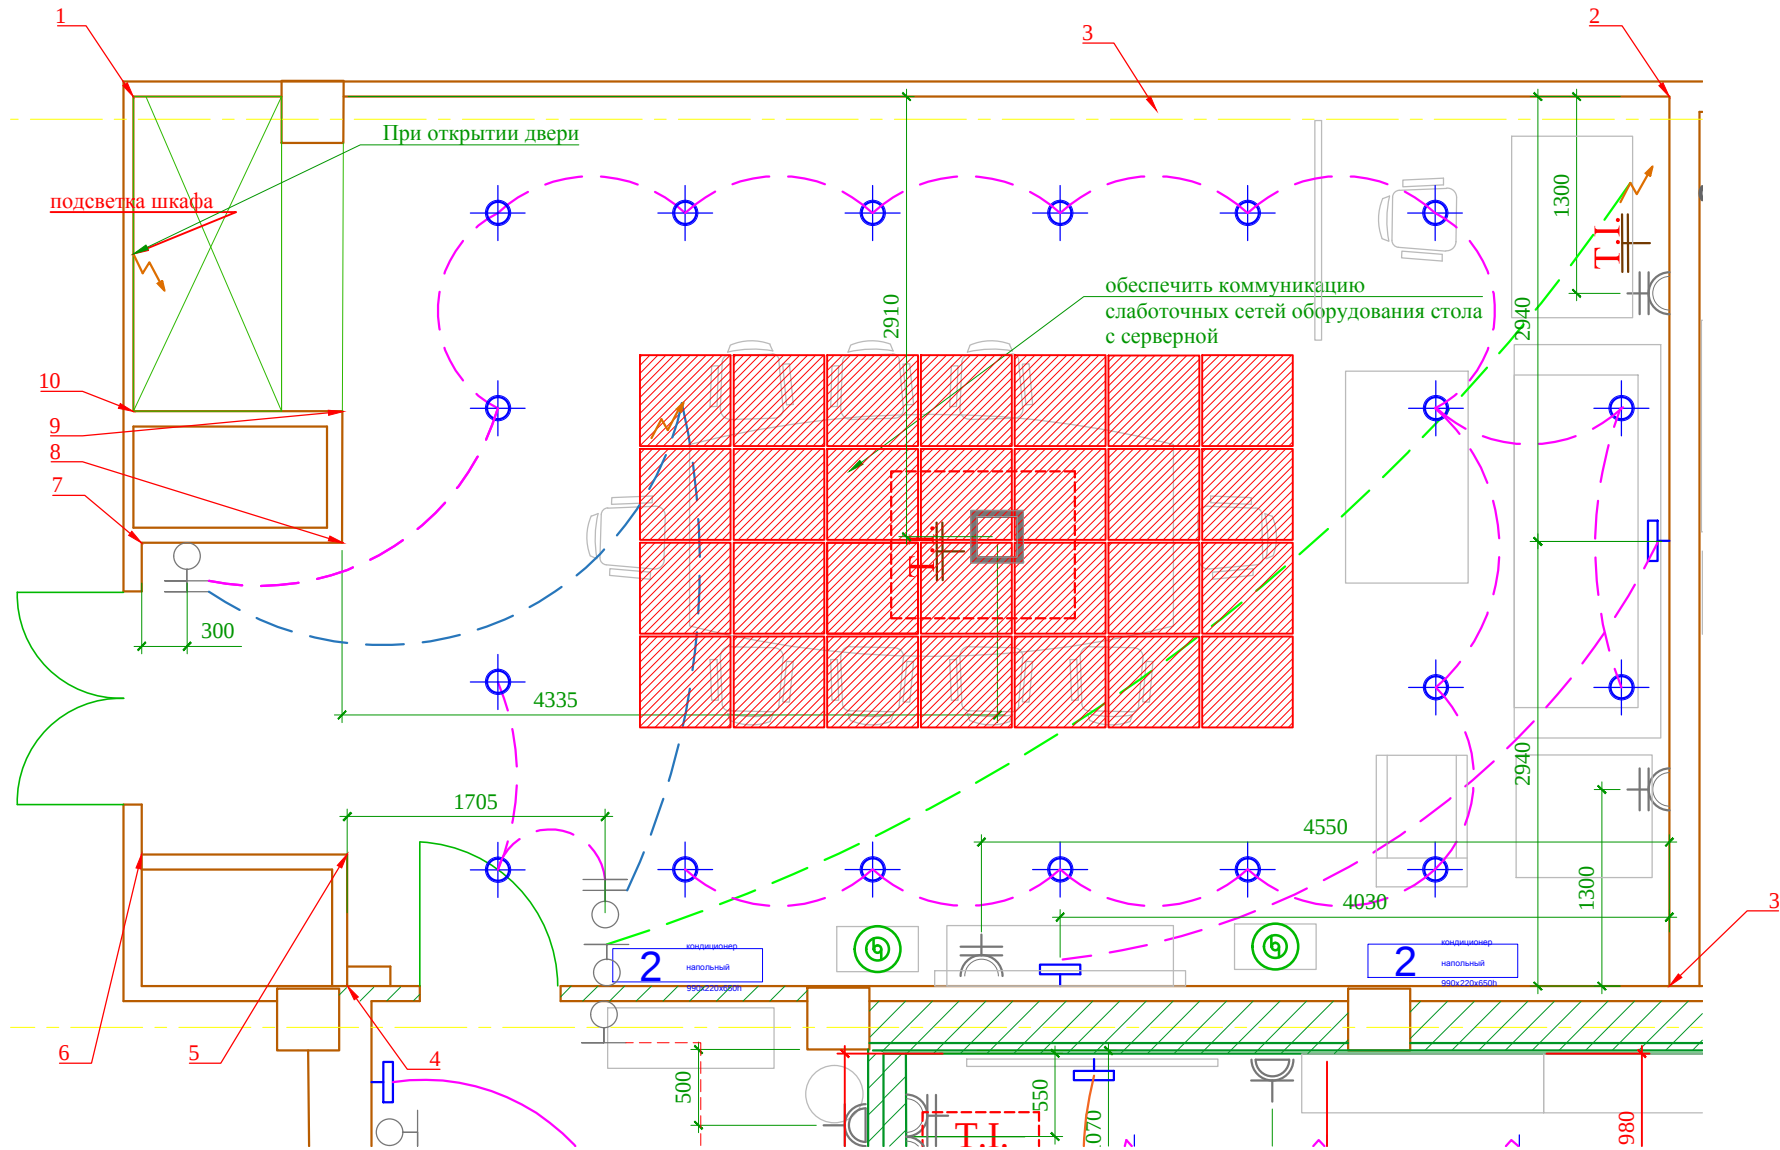

РОЗЕТКИ

Условные обозначения	
	- Эл. розетка с заземлением
	- Эл. розетка с заземлением двойная
	- Эл. розетка телефон
	- Эл. розетка интернет
	- Эл. розетка интернет+телефон
	- тв розетка
	- Эл. розетка акустическая
	- Люк в пол
	- Эл. вывод (подсветка кухни и т.д.)

Условные обозначения	
	- Люстра, подвесной светильник
	- Потолочный, встроенный светильник
	- Настенный светильник, БРА
	- Подсветка картин
	- Светодиодная подсветка
	- Эл. вывод
	- Торшер
	- Настольная лампа
	- Розетка вкл. от выключателя (см. план розеток)

М 1:50

						Заказчик: Частное лицо				АИ
						Адрес: г. Москва пос. Газопровод, 101				
Изм.	Кол. уч	Лист	№ док	Дата	Подп.	Малая переговорная, № 10. Лист 3	Стадия	Лист	Листов	
Рук.проекта	Кушнарева О.В						РП	44 (2)	82	
Архитектор	Несветаев В.А									
Дизайнер	Чапланова П.О									
Менеджер	Суханкина Е.П					ООО "Чарльз Камерон"				