


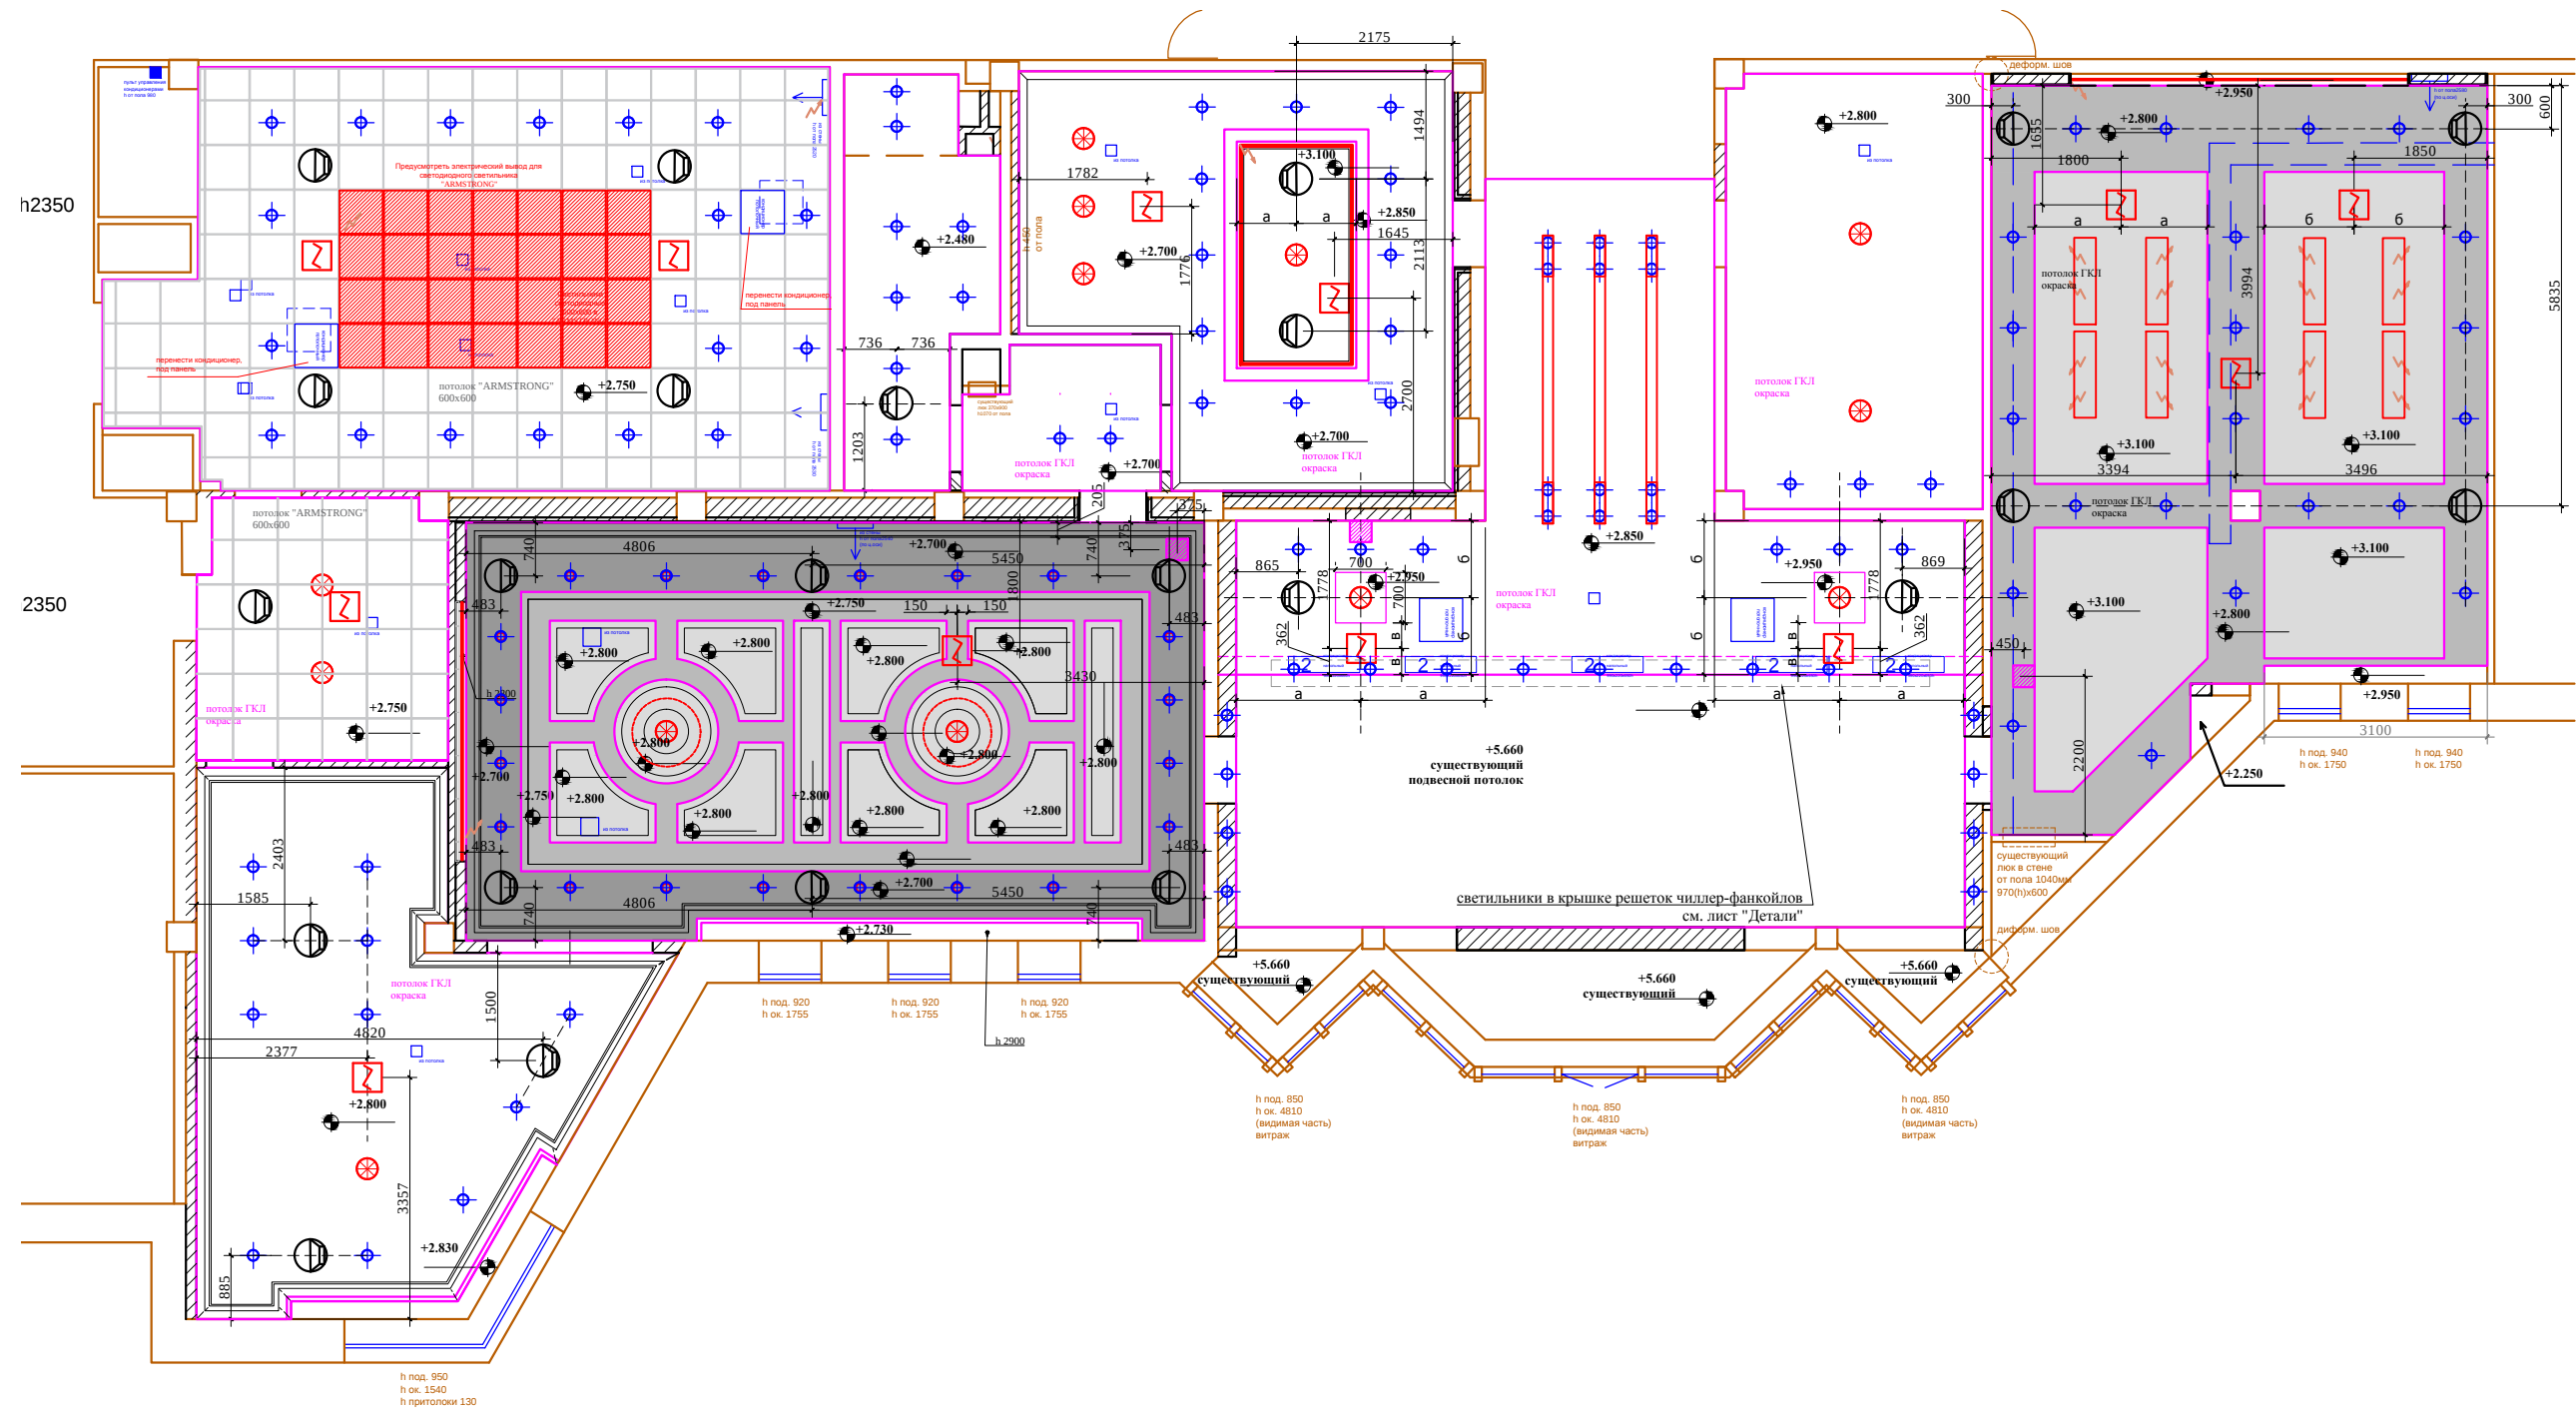

М 1:100
АИ

ПРИМЕЧАНИЯ:

- Подшивные потолки из гипсокартона по металлическому каркасу.
- Высоты указаны от УЧП
- В местах установки люстр и прочих изделий, оборудования, подвесных конструкций, установить закладные (см. план освещения).
- При выполнении подвесных потолков из ГКЛ проследить, чтобы металлопрофиль не попал на посадочные места встраиваемых светильников (данный лист смотреть совместно с листами планов и разверток)

Условные обозначения:

- ☒ -извещатель пожарный автоматический дымовой
- ⊙ -громкоговоритель потолочный встраиваемый
- Тех.люк 300х300

План см. совместно с планом привязки потолочных светильников.

						Заказчик: Частное лицо			
						АИ			
						Адрес: г. Москва пос. Газопровод,101			
Изм.	Кол. уч	Лист	№ док	Дата	Подп.		Стадия	Лист	Листов
Рук.проекта				17.02.17			РП		
Архитектор	Кушнарева О.В								
Дизайнер	Несветаев В.А								
Менеджер	Чапланова П.О								
	Суханкина Е.П								
План потолка с привязками пожарных датчиков и тех. люков.							ООО "Чарльз Камерон"		