


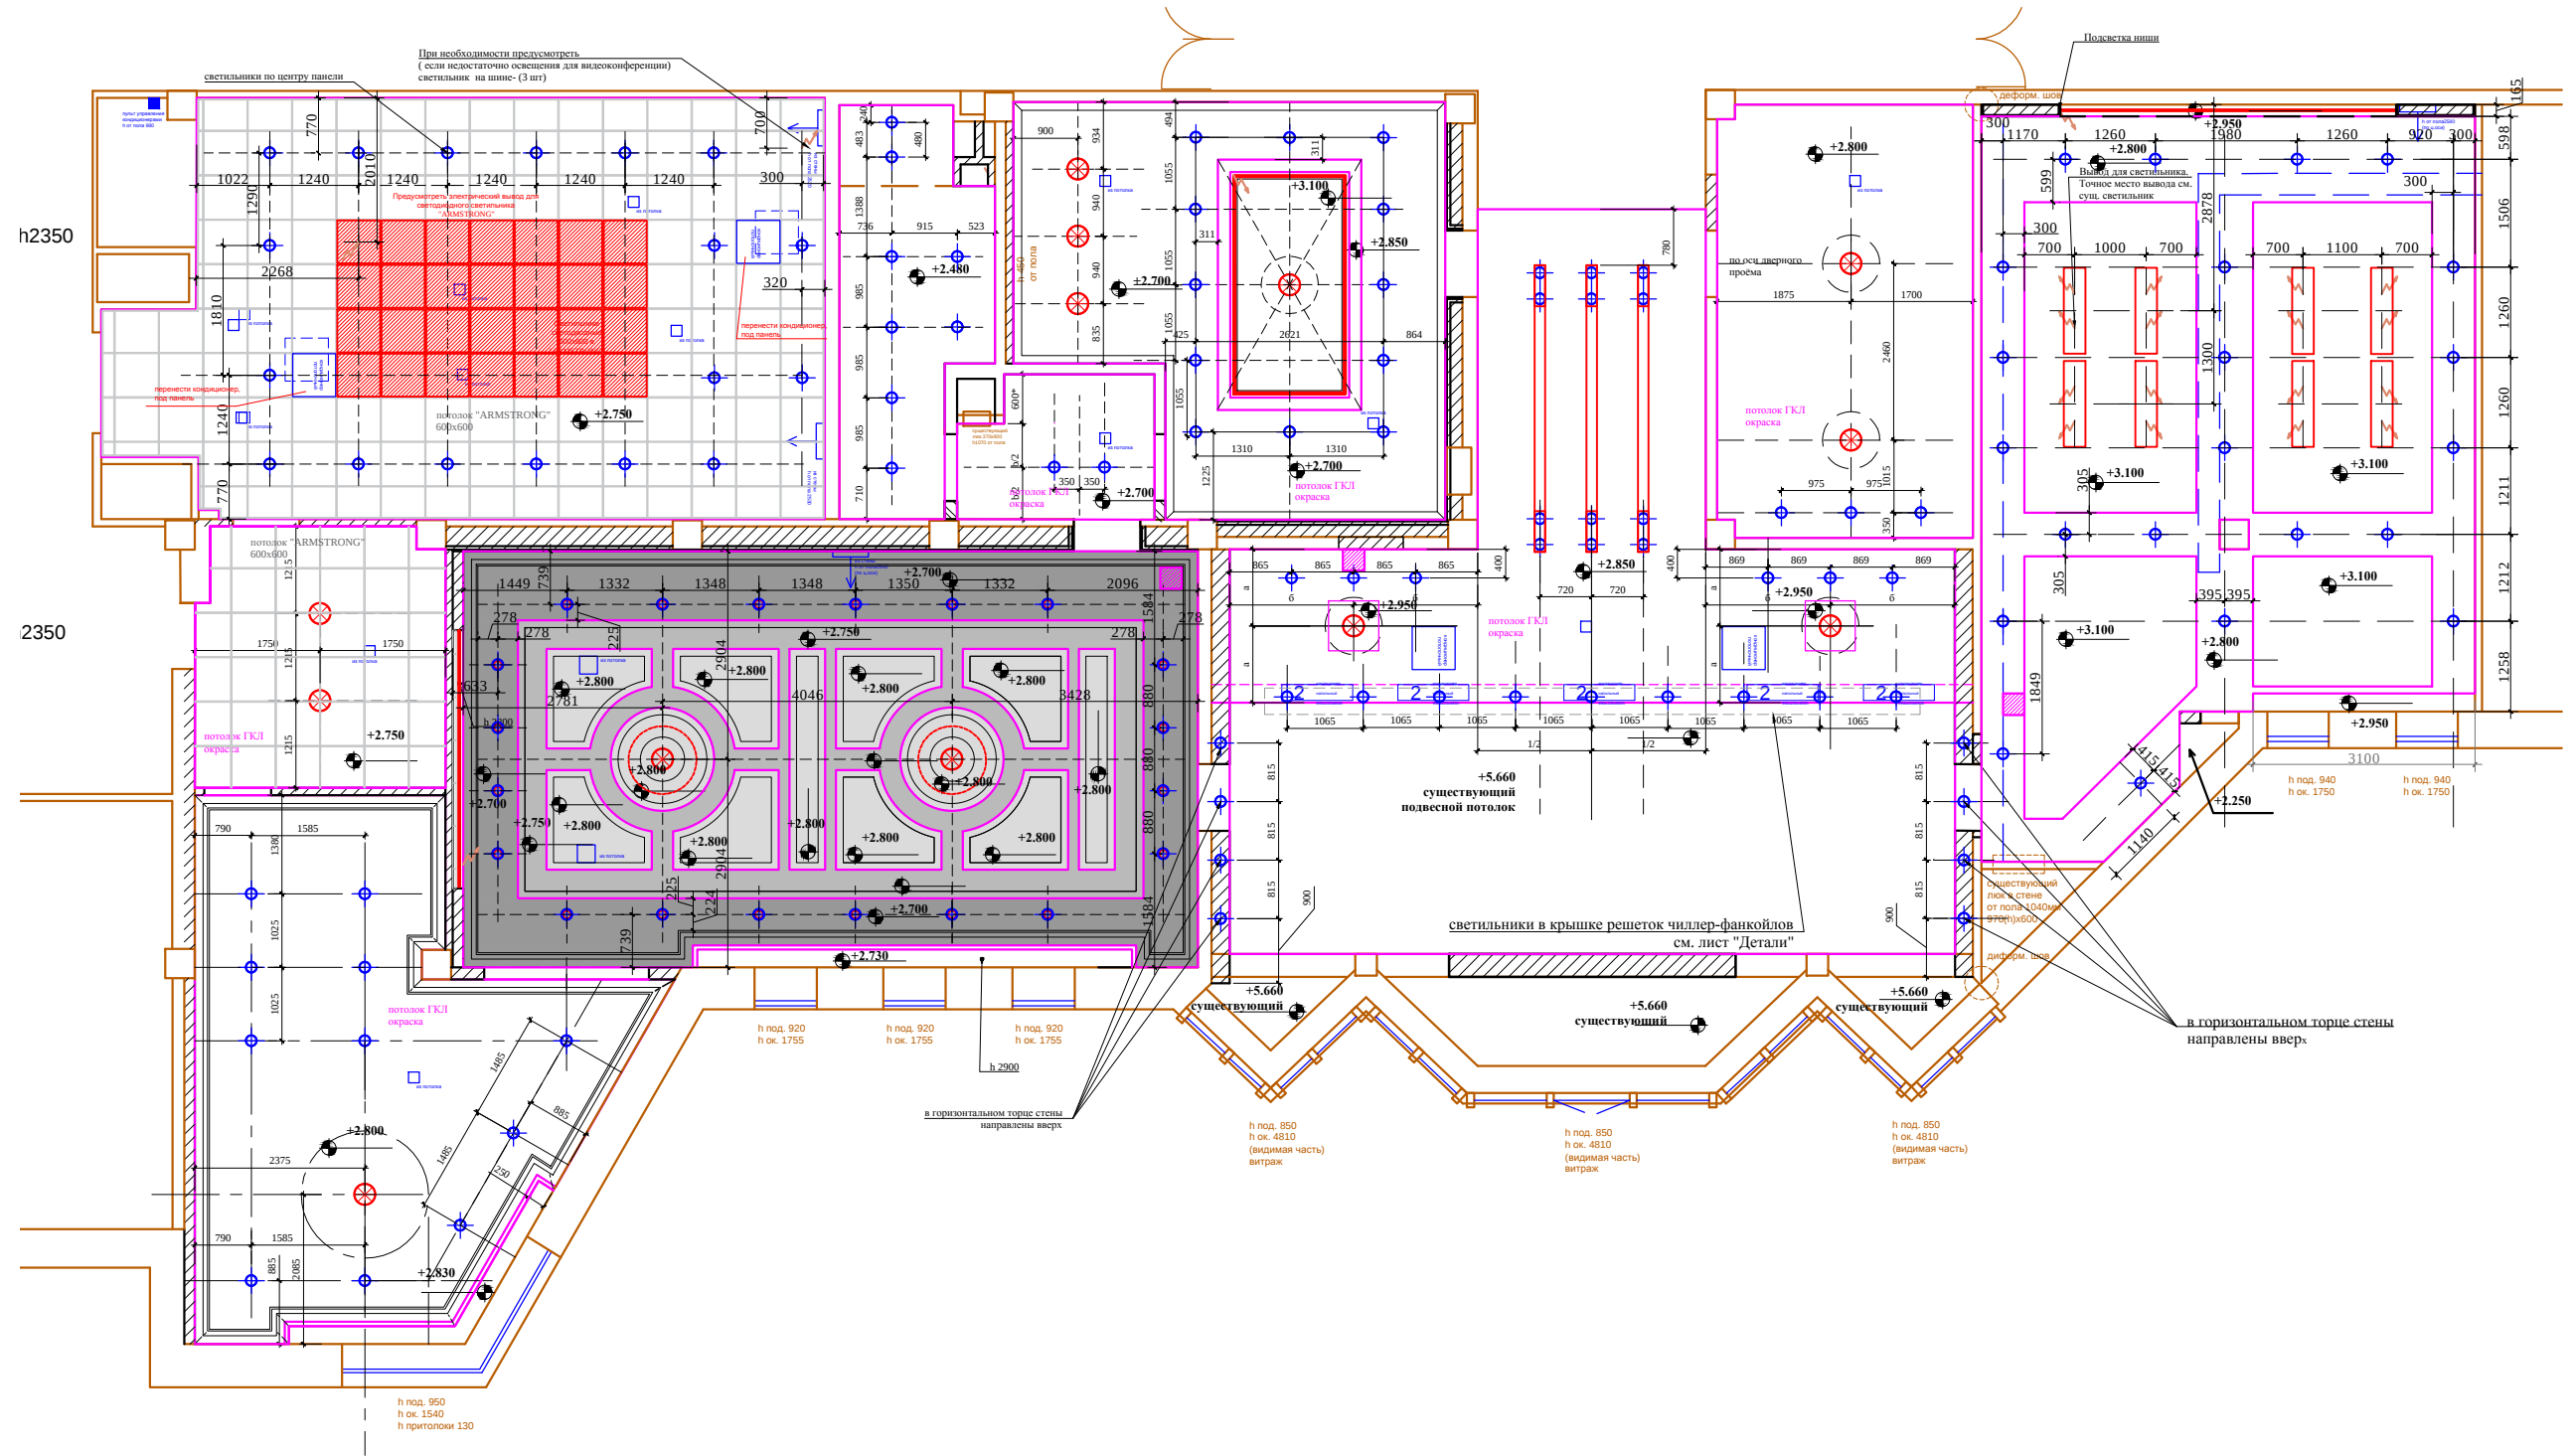

ПРИМЕЧАНИЯ:

- 1. Подшивные потолки из гипсокартона по металлическому каркасу.
- 2. Высоты указаны от УЧП
- 3. В местах установки люстр и прочих изделий,оборудования , подвесных конструкций , установить закладные (см. план освещения) .
- 4. При выполнении подвесных потолков из ГКЛ проследить , чтобы металлопрофиль не попал на посадочные места встраиваемых светильников (данный лист смотреть совместно с листами планов и разверток)

Условные обозначения	
	- Люстра, подвесной светильник
	- Потолочный, встроенный светильник
	- Настенный светильник, БРА
	- Подсветка картин
	- Светодиодная подсветка
	- Эл. вывод

						М 1:100			
						АИ			
						Заказчик: Частное лицо			
						Адрес: г. Москва пос. Газопровод,101			
Изм.	Кол. уч	Лист	№ док	Дата	Подп.	План потолка с привязками потолочных светильников	Стадия	Лист	Листов
Рук.проекта				17.02.17			РП	39(2)	
Архитектор	Кушнарева О.В								
Дизайнер	Несветаев В.А								
Менеджер	Чапланова П.О					ООО "Чарльз Камерон"			
	Суханкина Е.П								