


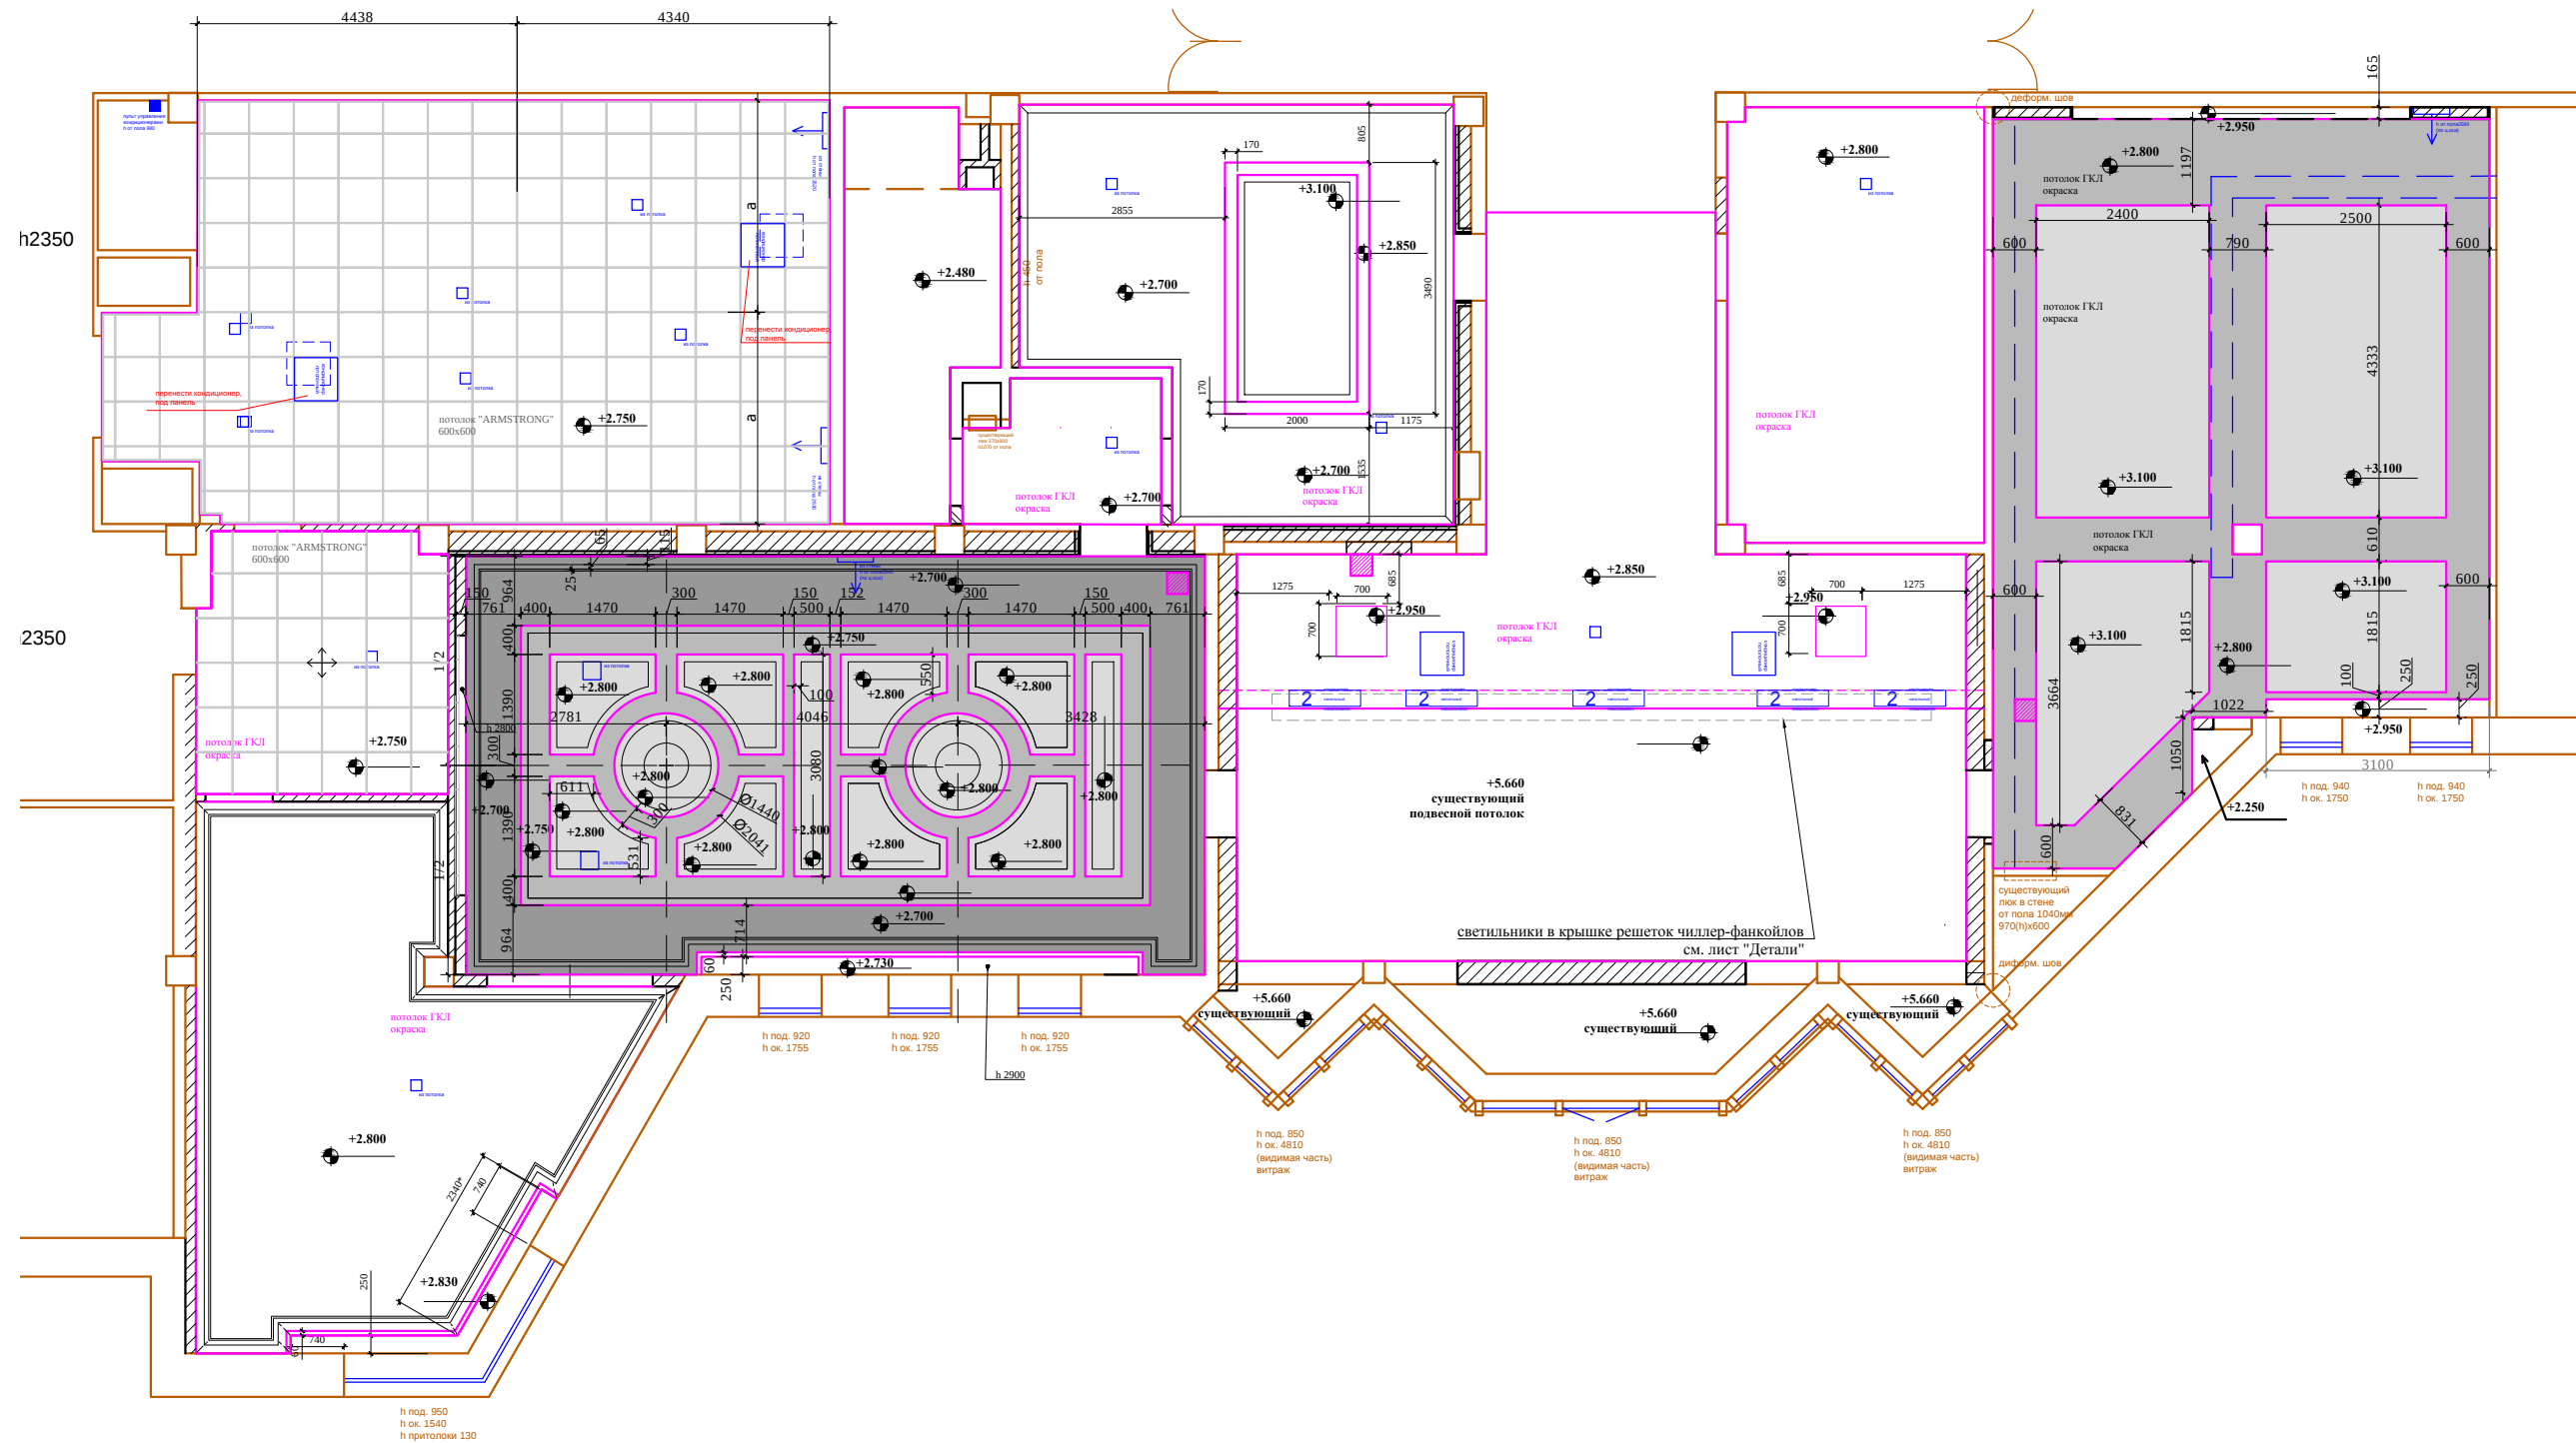

ПРИМЕЧАНИЯ:

1. Подшивные потолки из гипсокартона по металлическому каркасу.
2. Высоты указаны от УЧП
3. В местах установки люстр и прочих изделий,оборудования , подвесных конструкций , установить закладные (см. план освещения) .
4. При выполнении подвесных потолков из ГКЛ проследить , чтобы металлопрофиль не попал на посадочные места встраиваемых светильников (данный лист смотреть совместно с листами планов и разверток)

						Заказчик: Частное лицо				М 1:100
						АИ				
						Адрес: г. Москва пос. Газопровод,101				
Изм.	Кол. уч	Лист	№ док	Дата	Подп.	Рук.проекта Архитектор Дизайнер Менеджер	Кушнарева О.В Несветаев В.А Чапланова П.О Суханкина Е.П	Стадия	Лист	Листов
				17.02.17				РП	39(2)	
								План потолка с привязками		
								ООО "Чарльз Камерон"		