


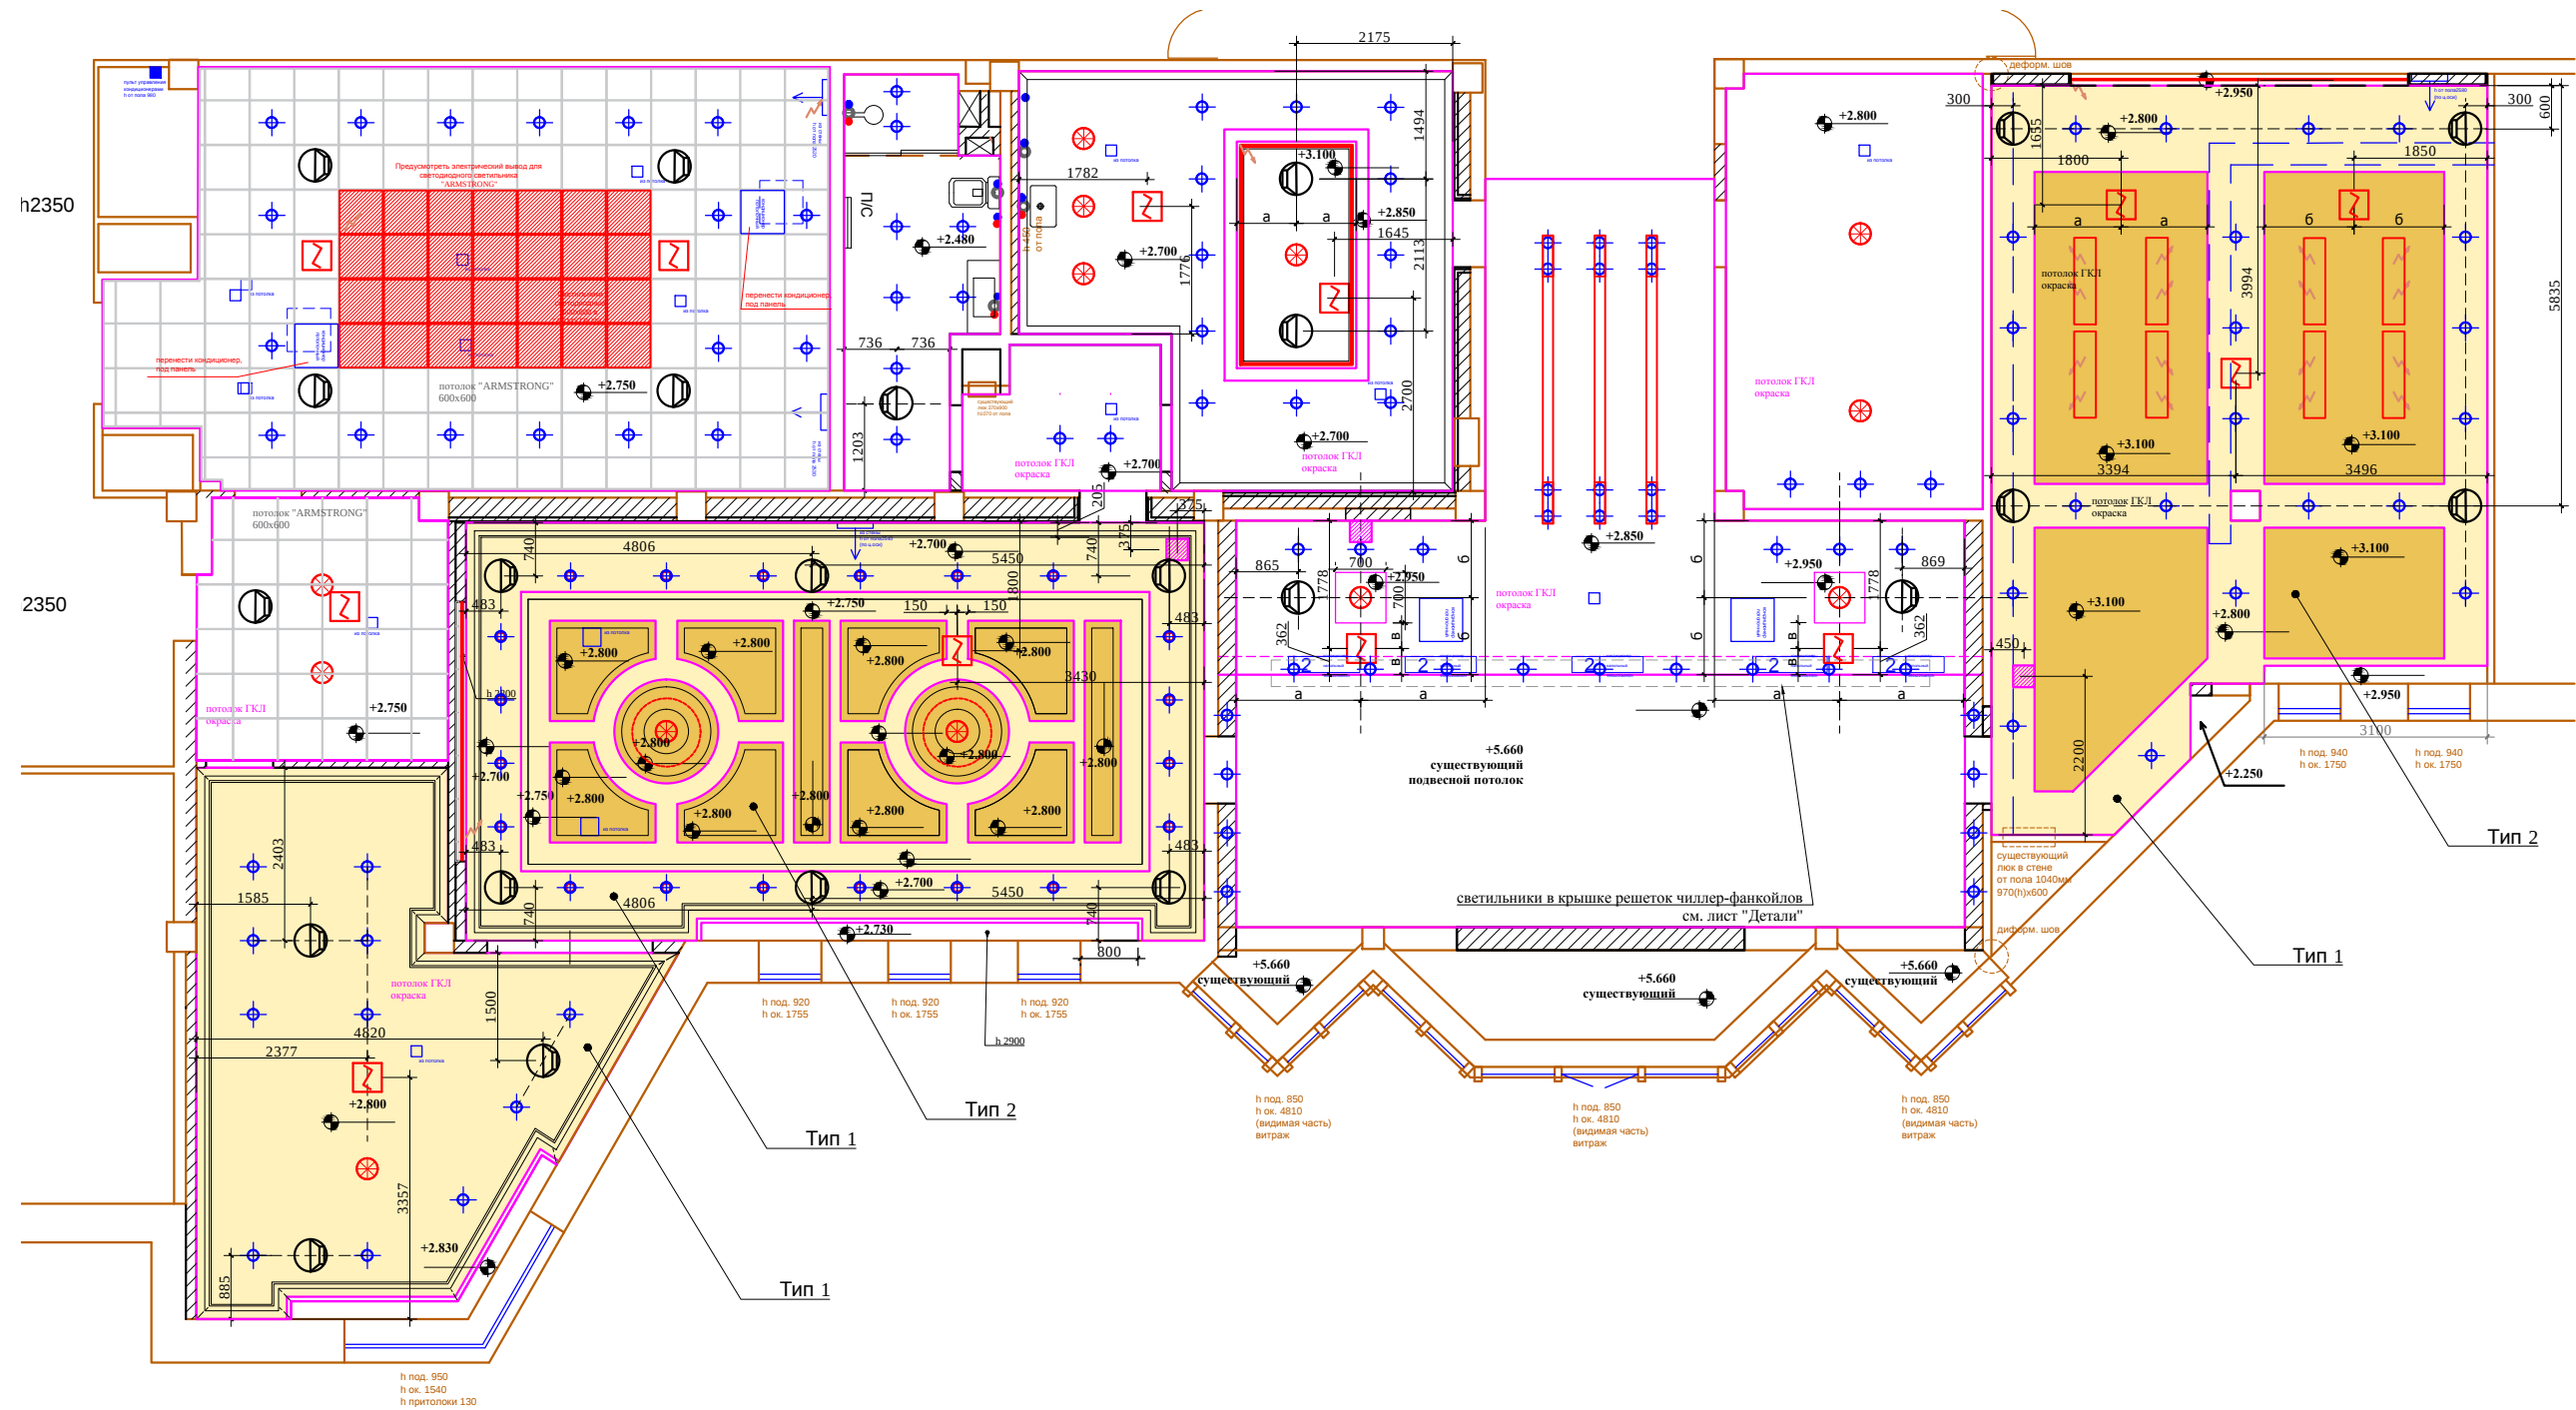

ПРИМЕЧАНИЯ:

1. Подшивные потолки из гипсокартона по металлическому каркасу.
2. Высоты указаны от УЧП
3. В местах установки люстр и прочих изделий,оборудования , подвесных конструкций , установить закладные (см. план освещения) .
4. При выполнении подвесных потолков из ГКЛ проследить , чтобы металлопрофиль не попал на посадочные места встраиваемых светильников (данный лист смотреть совместно с листами планов и разверток)

Условные обозначения:

- извещатель пожарный автоматический дымовой
- громкоговоритель потолочный встраиваемый
- Тех.люк 300x300

План см. совместно с планом привязки потолочных светильников.

						Заказчик: Частное лицо				АИ		
						Адрес: г. Москва пос. Газопровод,101						
Изм.	Кол. уч	Лист	№ док	Дата	Подп.							
				17.02.17						Стадия	Лист	Листов
Рук.проекта		Кушнарева О.В								РП		
Архитектор		Несветаев В.А										
Дизайнер		Чапланова П.О										
Менеджер		Суханкина Е.П										
						План потолка с привязками пожарных датчиков и тех. люков.				ООО "Чарльз Камерон"		