


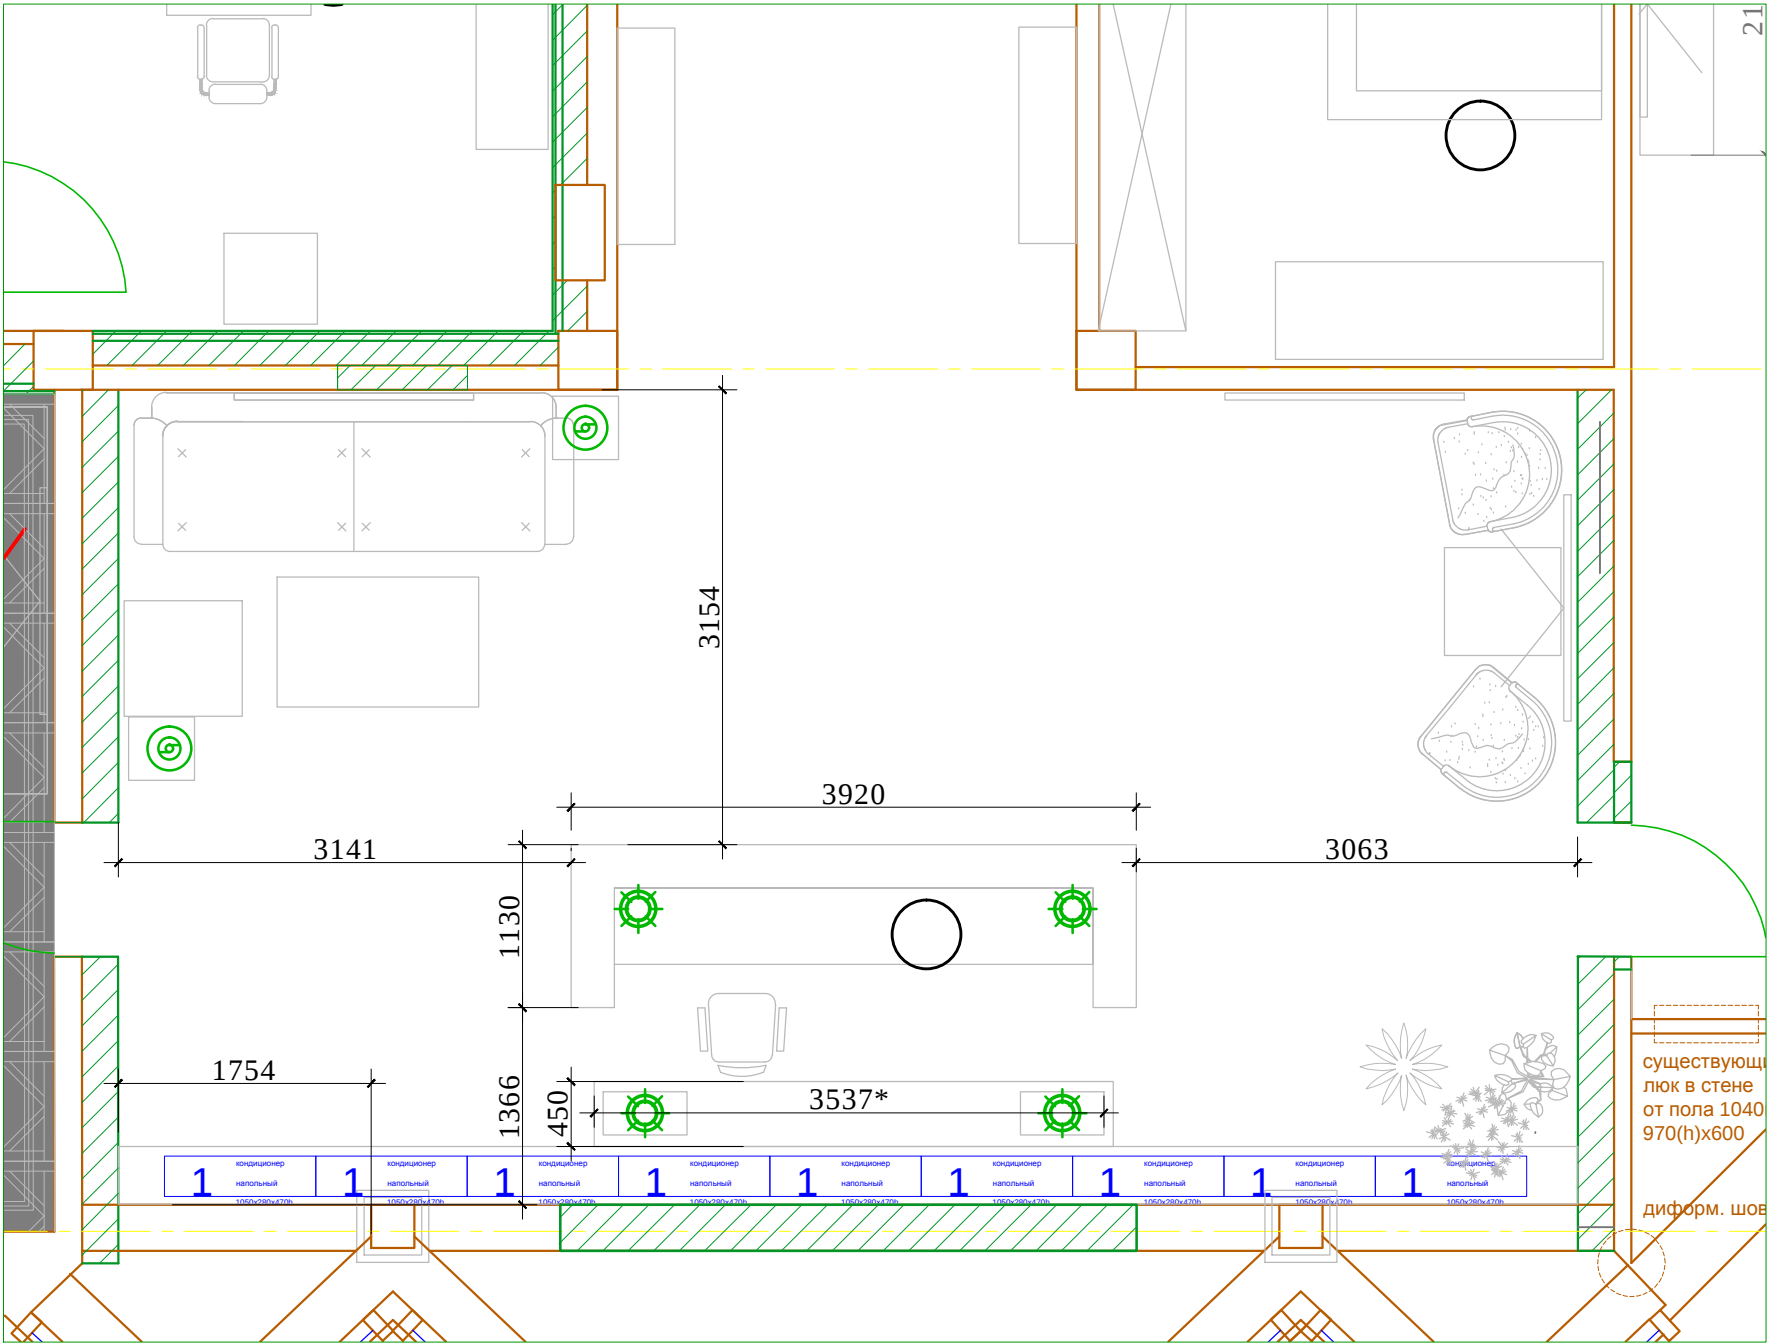

М 1:50

АИ

						Заказчик: Частное лицо			
						Адрес: г. Москва пос. Газопровод,101			
Изм.	Кол. уч	Лист	№ док	Дата	Подп.	Рек.проект Архитектор Дизайнер Менеджер	Стадия	Лист	Листов
							РП		
							Приемная № 1. Размеры стойки ресепшн.		
							ООО "Чарльз Камерон"		