


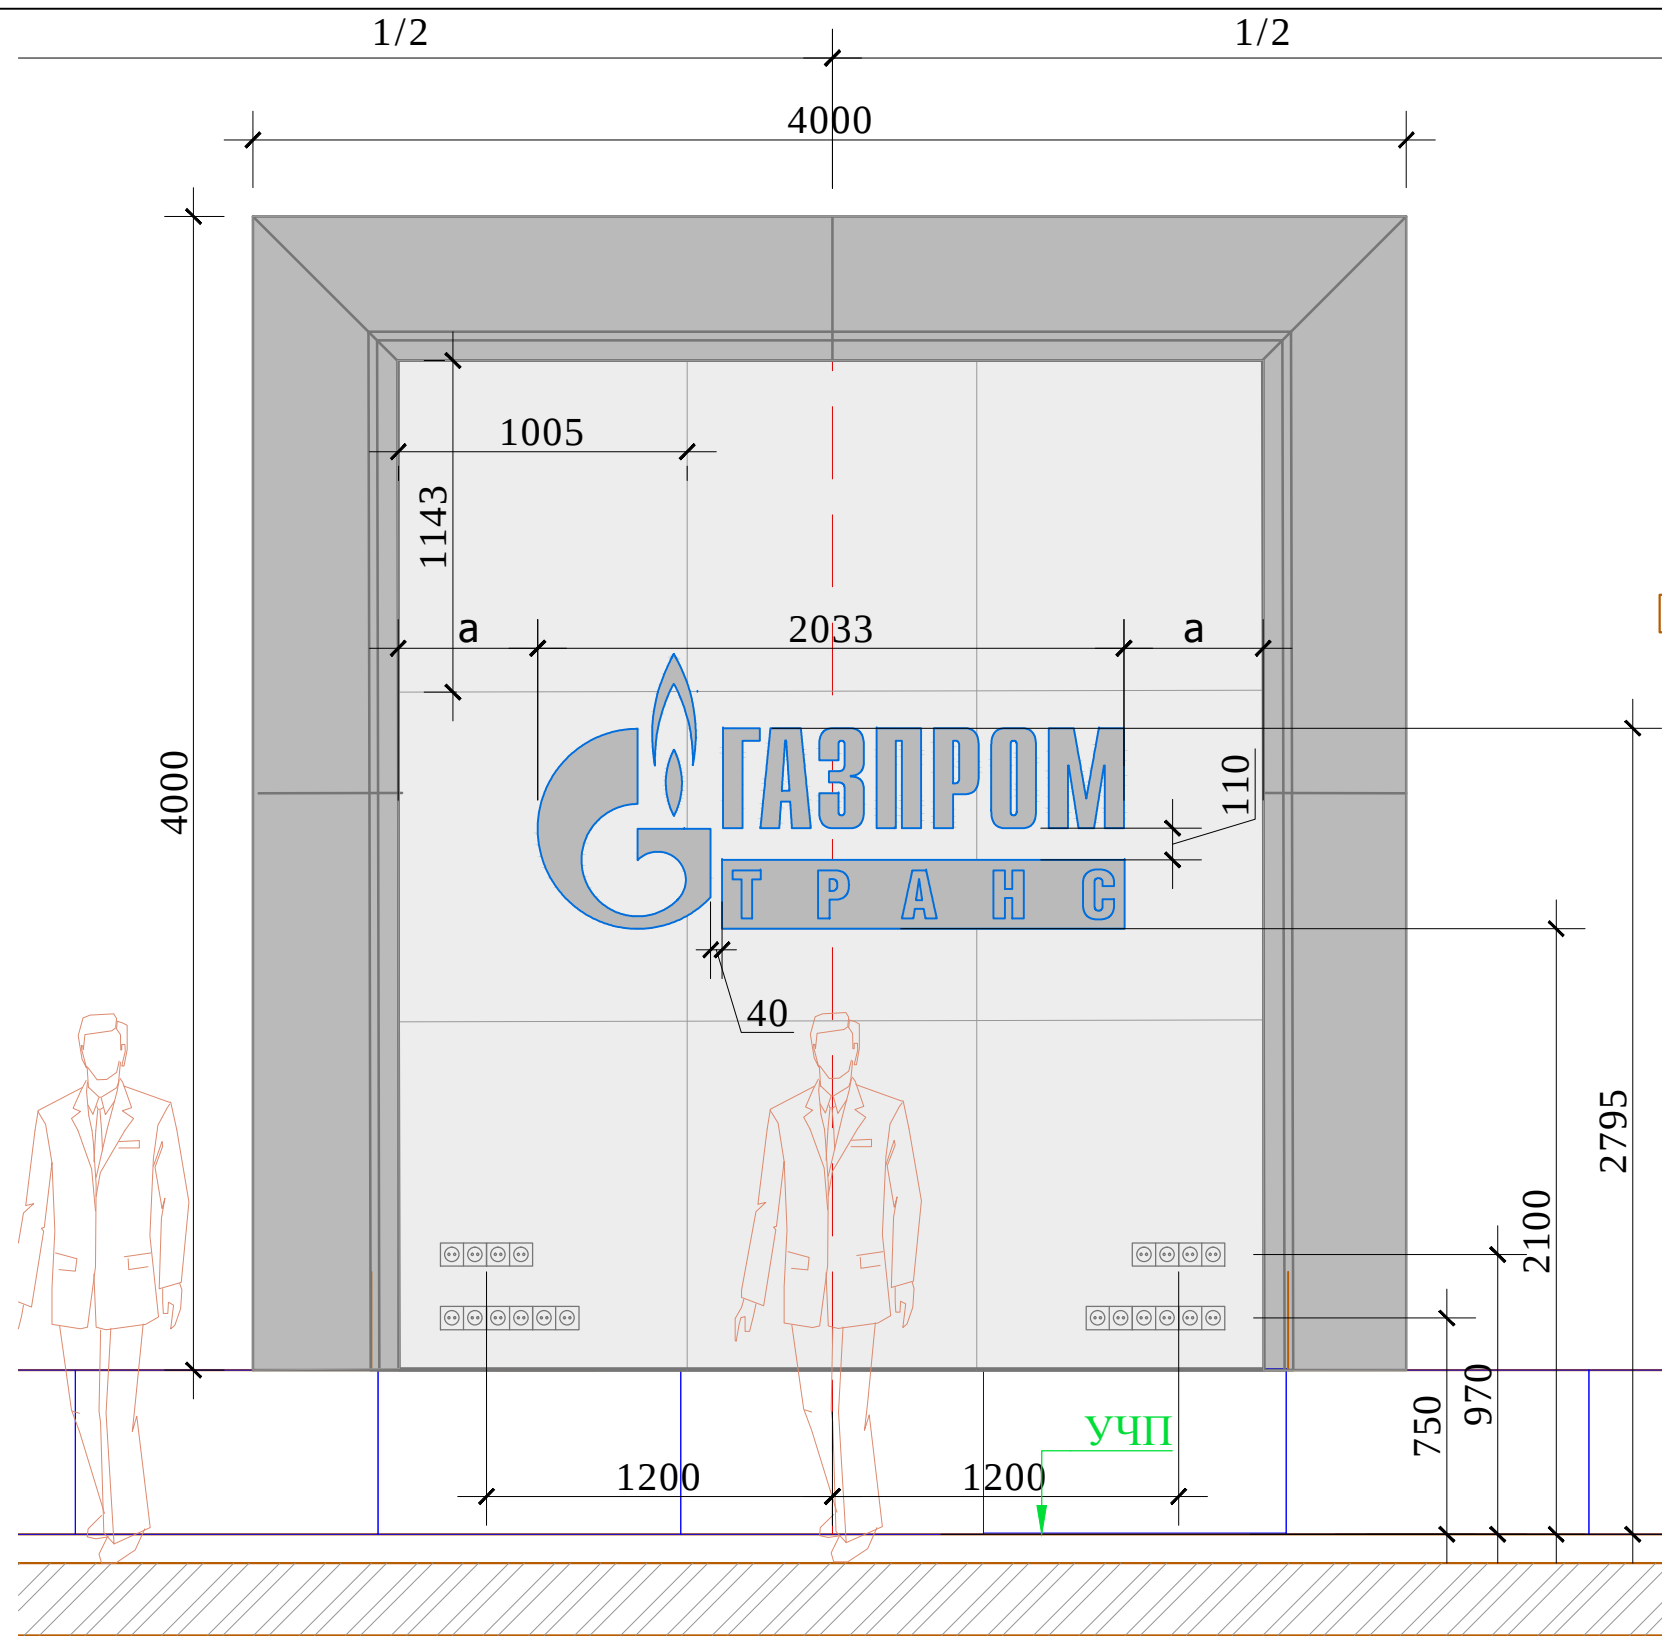

М 1:50

АИ

						Заказчик: Частное лицо			
						Адрес: г. Москва пос. Газопровод,101			
Изм.	Кол. уч	Лист	№ док	Дата	Подп.	Приемная № 1.	Стадия	Лист	Листов
					28.03.17		РП		
Рук.проекта		Кушнарева О.В							
Архитектор		Несветаев В.А							
Дизайнер		Чапланова П.О							
Менеджер		Суханкина Е.П					ООО "Чарльз Камерон"		