
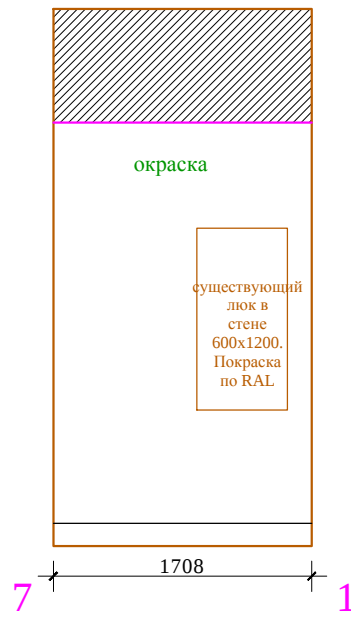
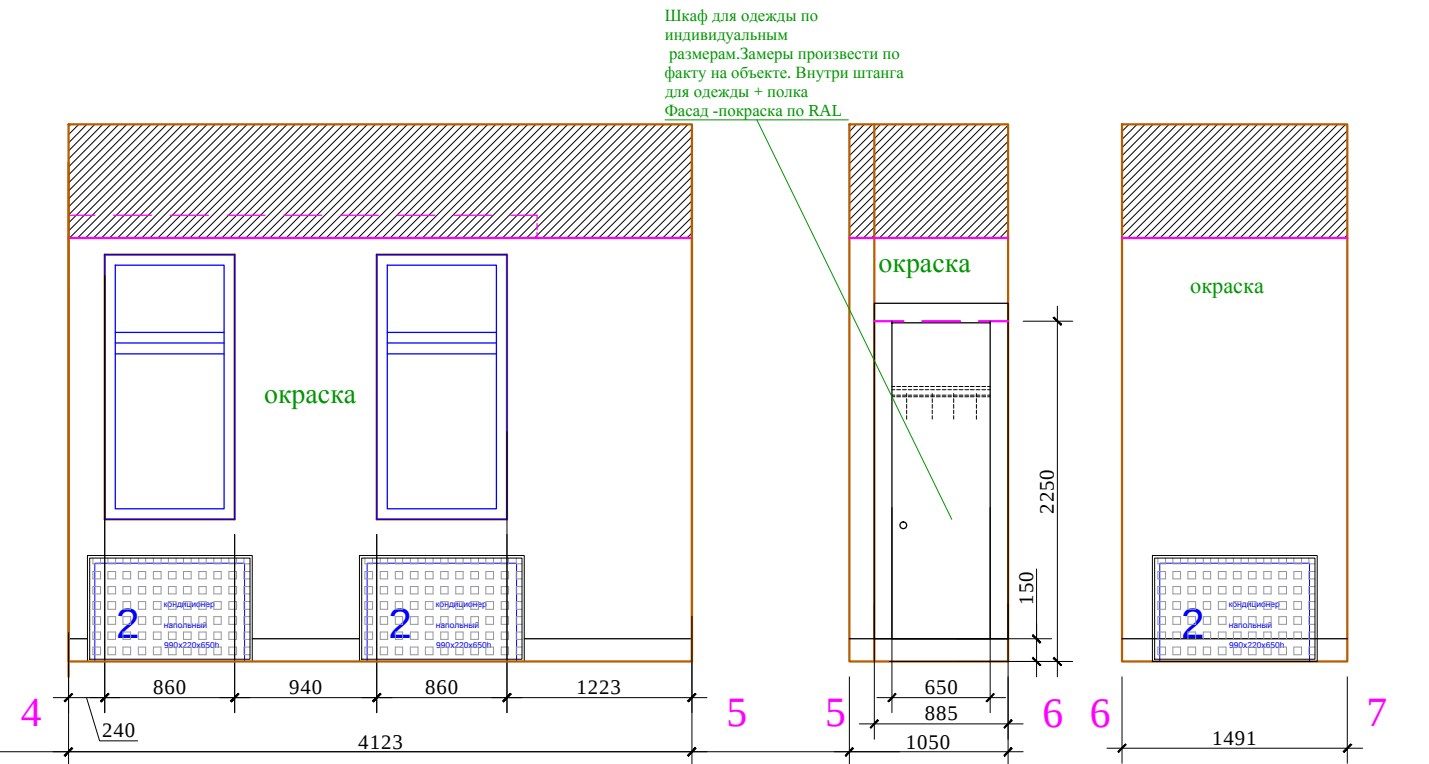
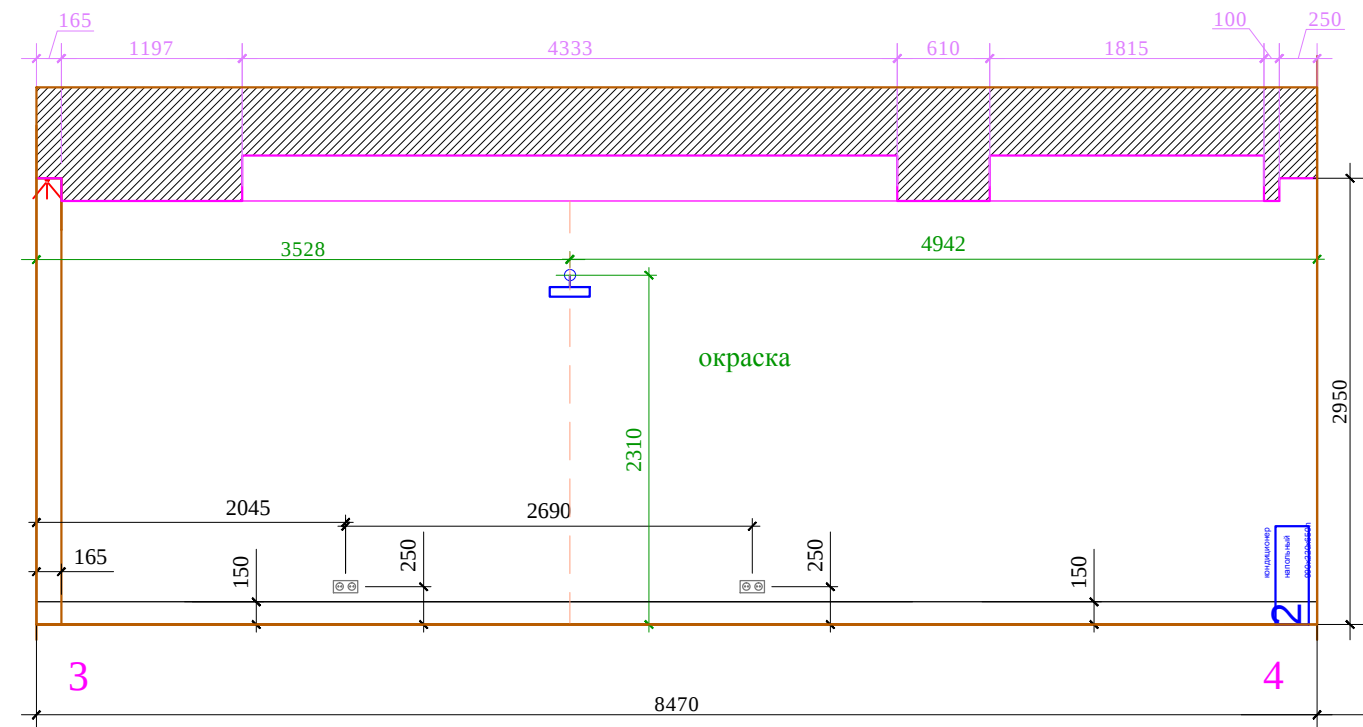


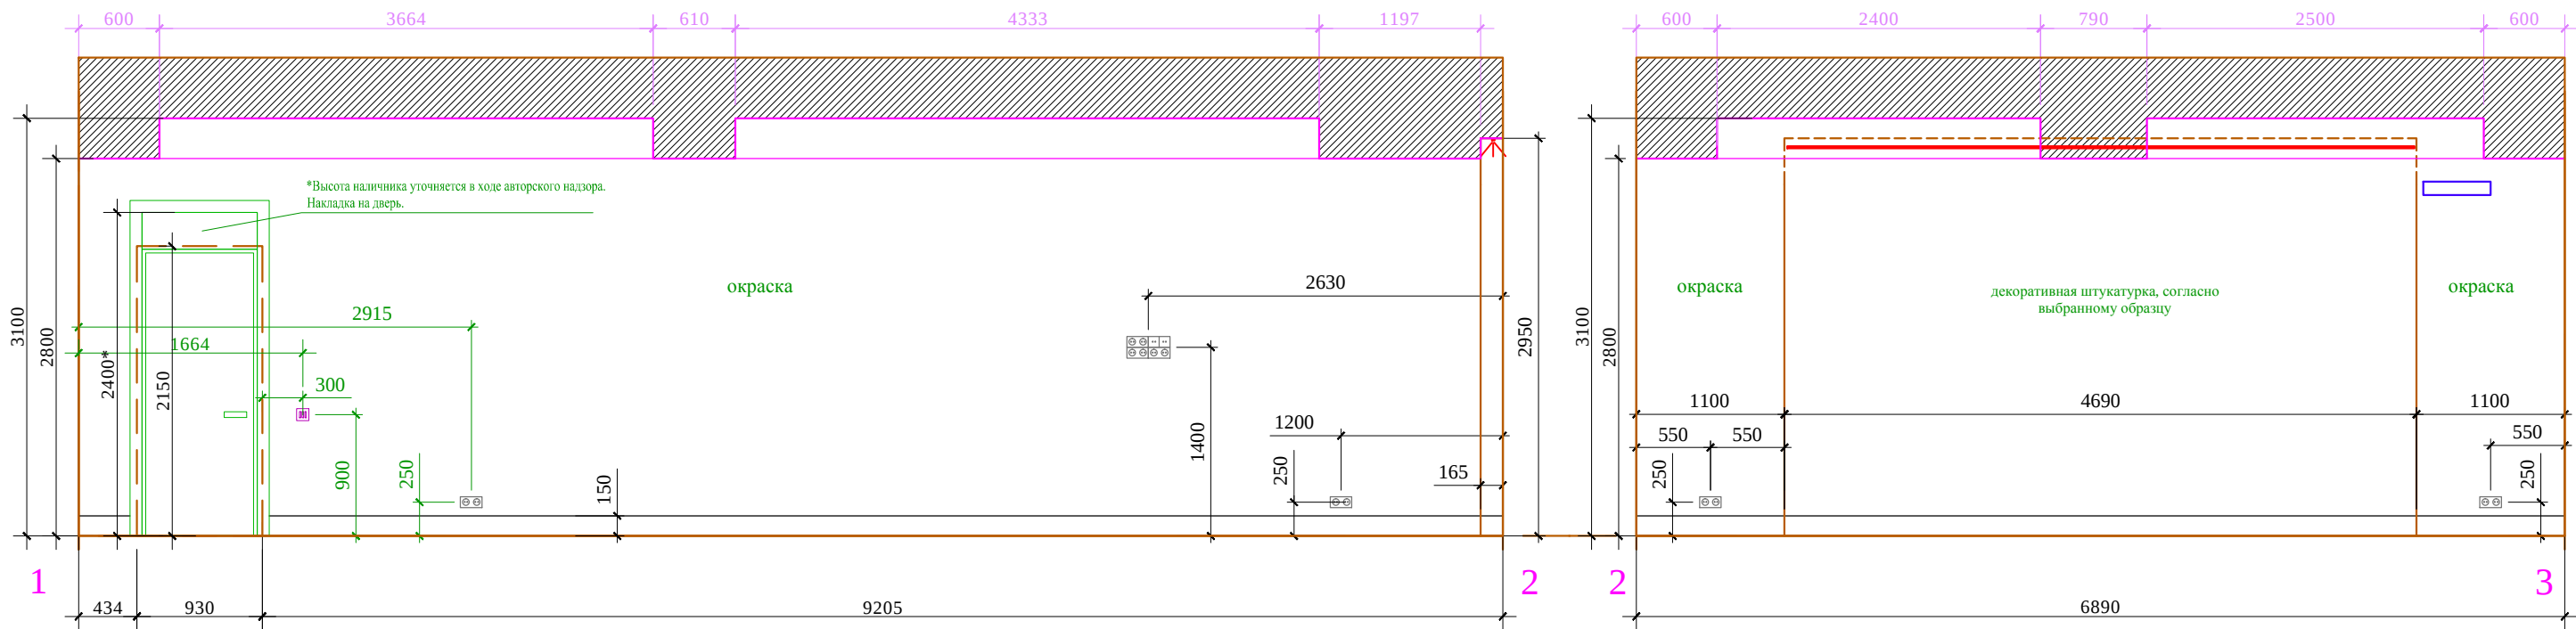

ПРИМЕЧАНИЯ:
-* - размеры уточняются по месту;
-организовать деформационный шов.

						Заказчик: Частное лицо				М 1:50	
										АИ	
						Адрес: г. Москва пос. Газопровод,101					
Изм.	Кол. уч	Лист	№ док	Дата	Подп.					Стадия	Лист
Рук.проекта		Кушнарева О.В								РП	30
Архитектор		Несветаев В.А									82
Дизайнер		Чапланова П.О									
Менеджер		Суханкина Е.П									
						Развертки по стенам помещения №2					
						Кабинет советника Генерального					
						директора.				ООО "Чарльз Камерон"	