Разрез А-А

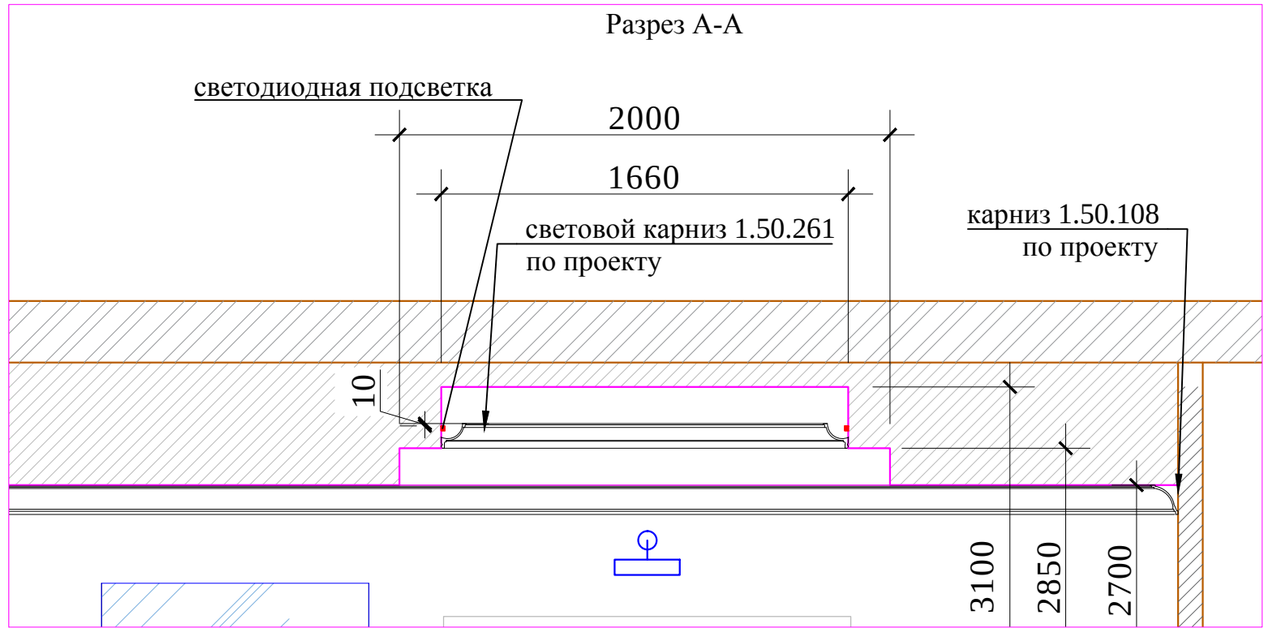

План потолка. М1:40

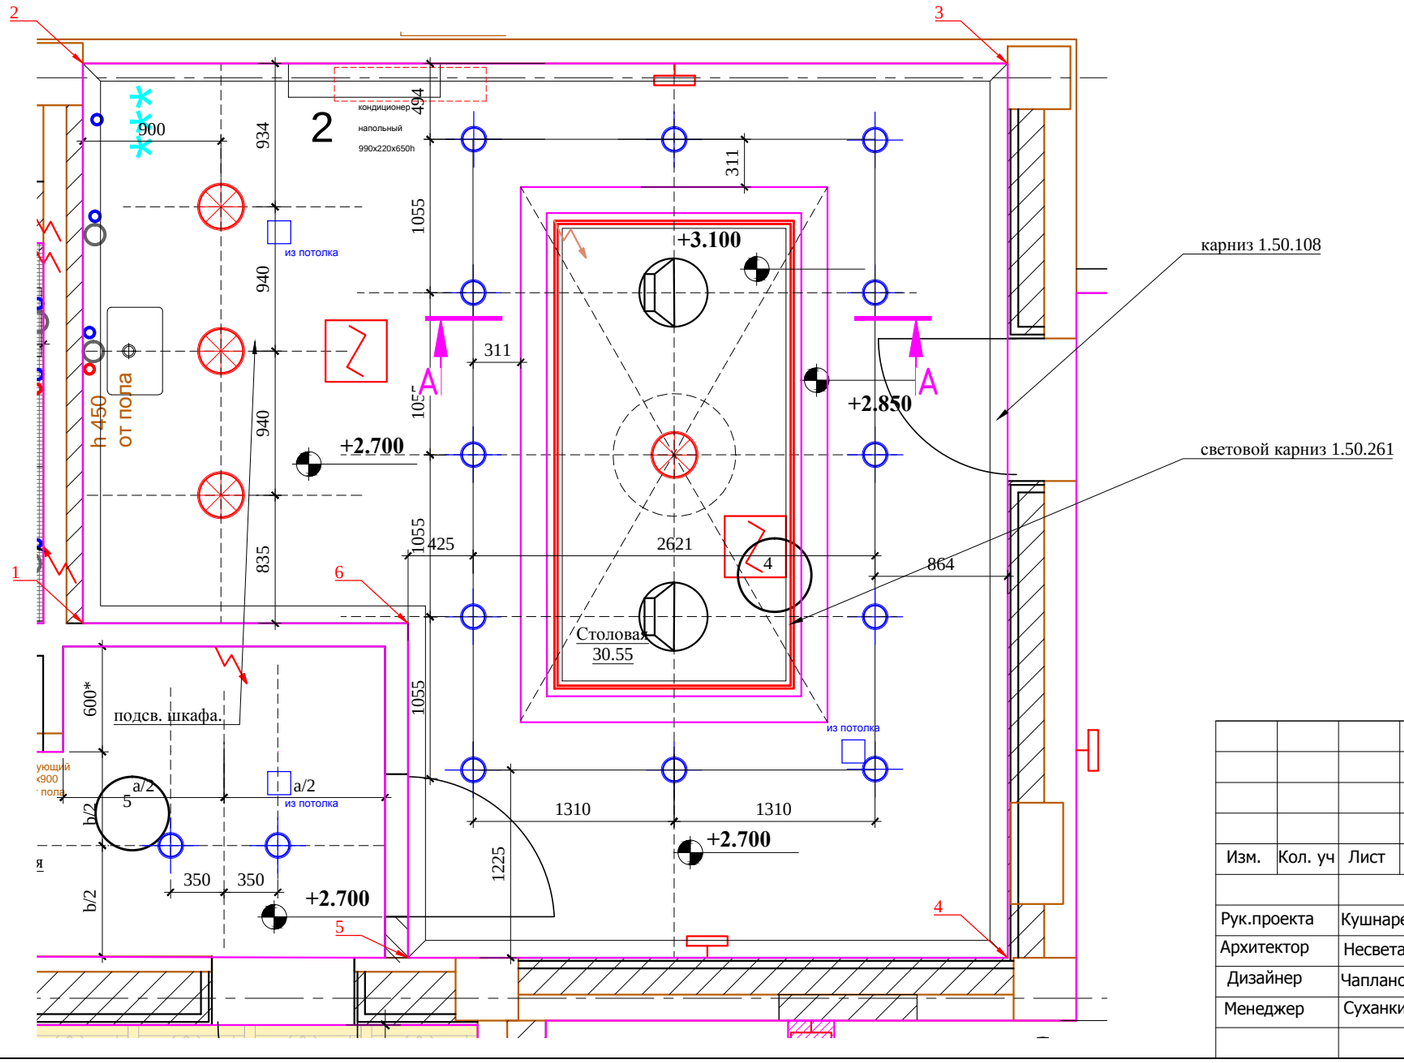

М 1:25

						Заказчик: Частное лицо
						Адрес: г. Москва пос. Газопровод,101
Изм.	Кол. уч	Лист	№ док	Дата	Подп.	
				16.03.17		
Рук.проекта		Кушнарева О.В				
Архитектор		Несветаев В.А				
Дизайнер		Чапланова П.О				
Менеджер		Суханкина Е.П				

Стадия	Лист	Листов
РП	34	82

АИ

Столовая, помещение № 4 . Разрез А-А

ООО "Чарльз Камерон"