


2 вариант

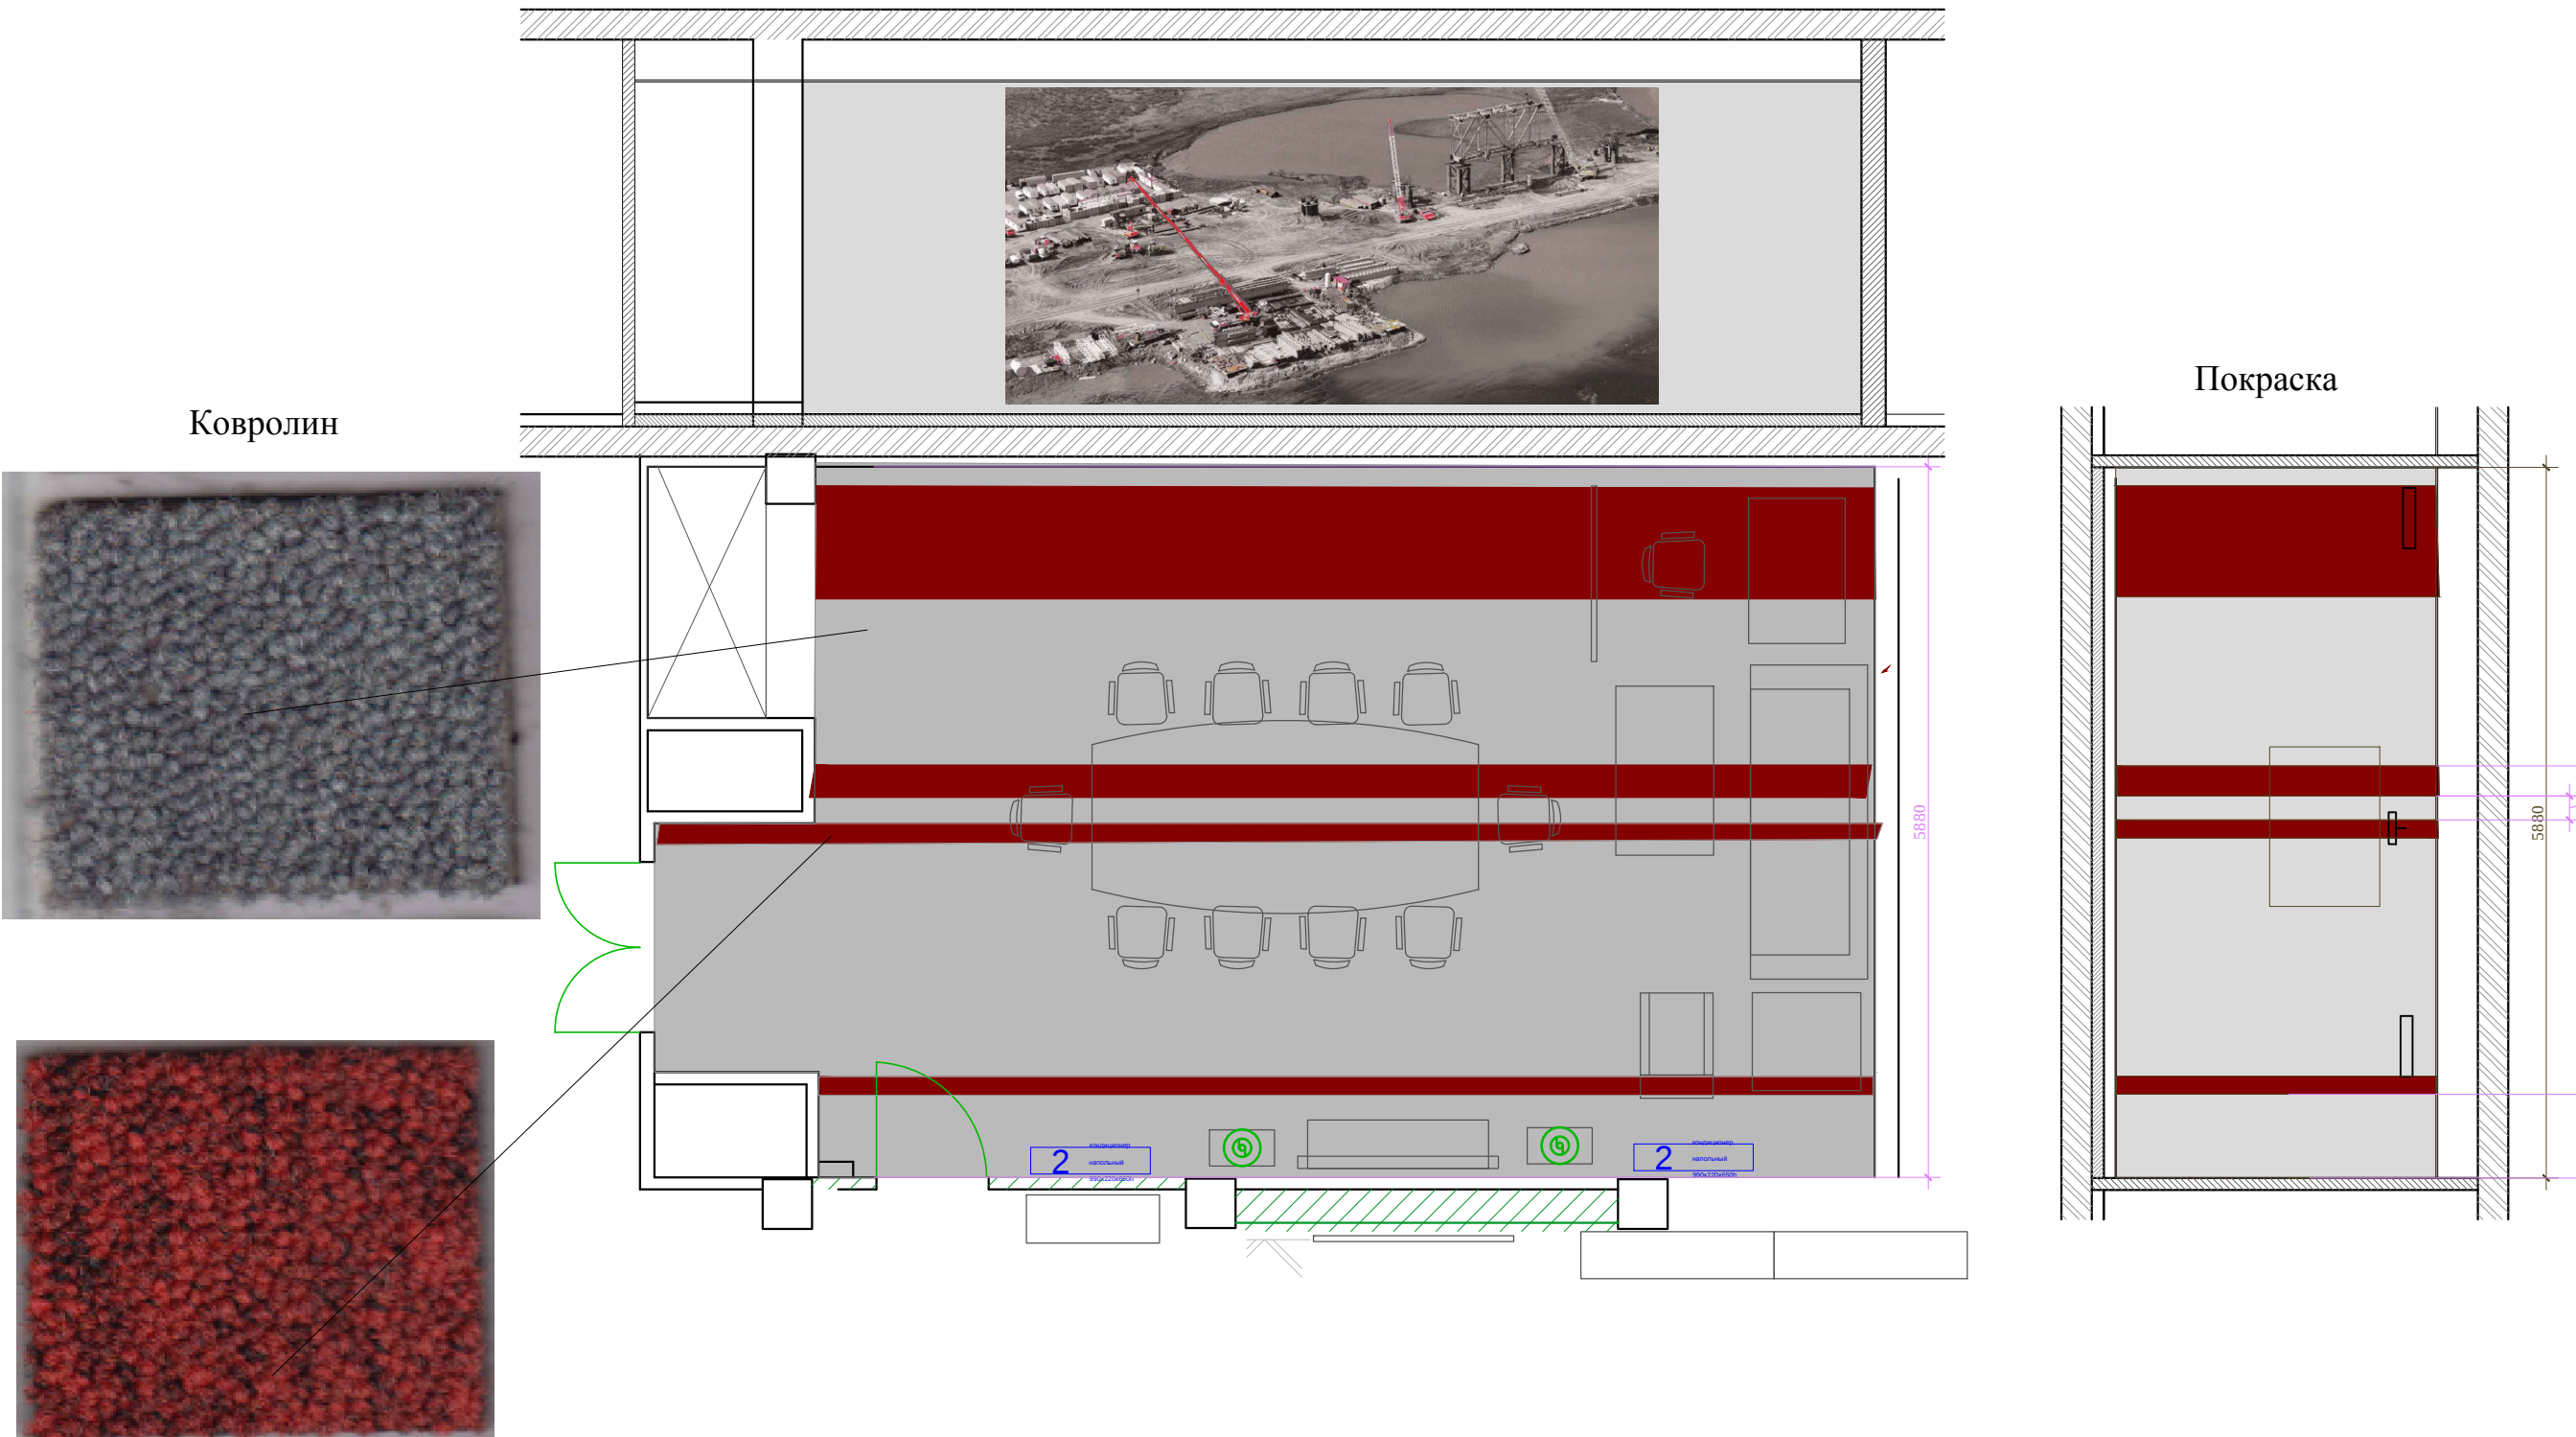

						М 1:50			
						АИ			
						Заказчик: Частное лицо			
						Адрес: г. Москва пос. Газопровод,101			
Изм.	Кол. уч	Лист	№ док	Дата	Подп.	Рук.проекта Архитектор Дизайнер Менеджер	Стадия	Лист	Листов
							РП	47	82
							Малая переговорная		
							ООО "Чарльз Камерон"		