



3 вариант

Ковролин

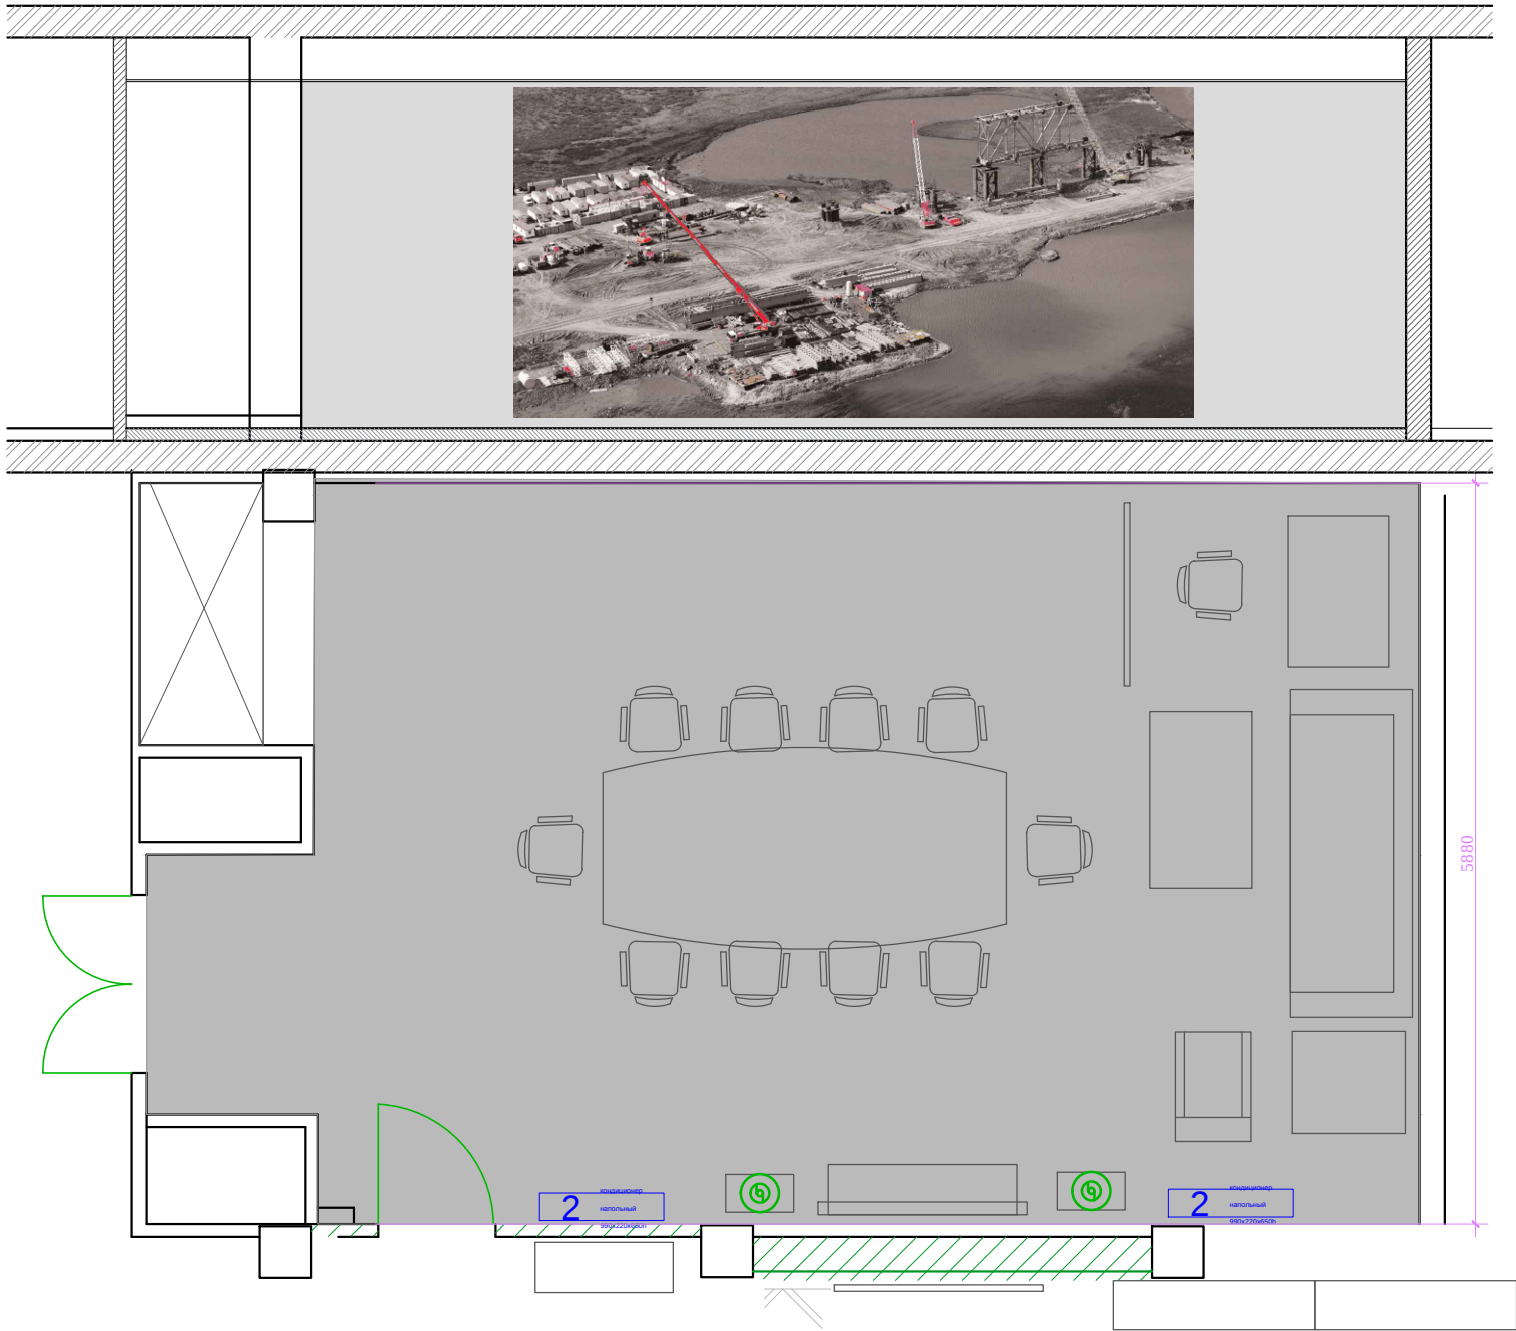

Покраска

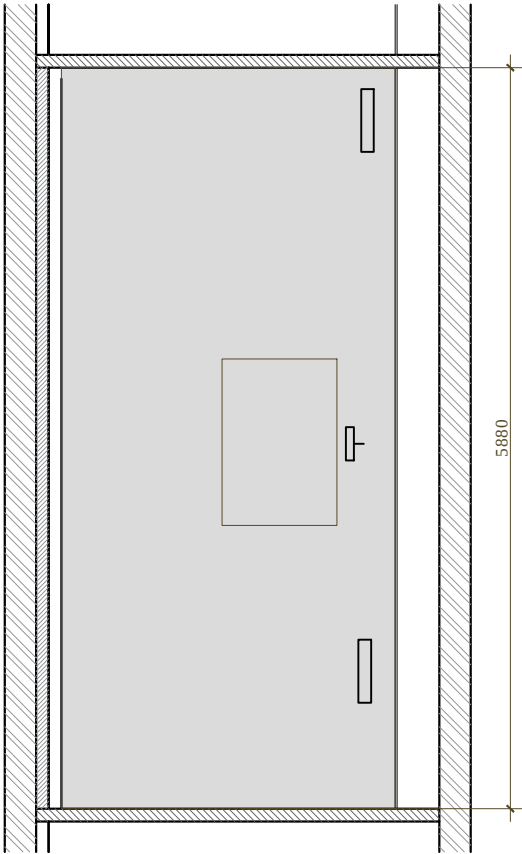

М 1:50

АИ

Заказчик: Частное лицо

Адрес: г. Москва пос. Газопровод,101

						Заказчик: Частное лицо				АИ		
						Адрес: г. Москва пос. Газопровод,101						
Изм.	Кол. уч	Лист	№ док	Дата	Подп.							
								Стадия	Лист	Листов		
Рук.проекта	Кушнарева О.В							РП	47	82		
Архитектор	Несветаев В.А											
Дизайнер	Чапланова П.О											
Менеджер	Суханкина Е.П											