




План освещения

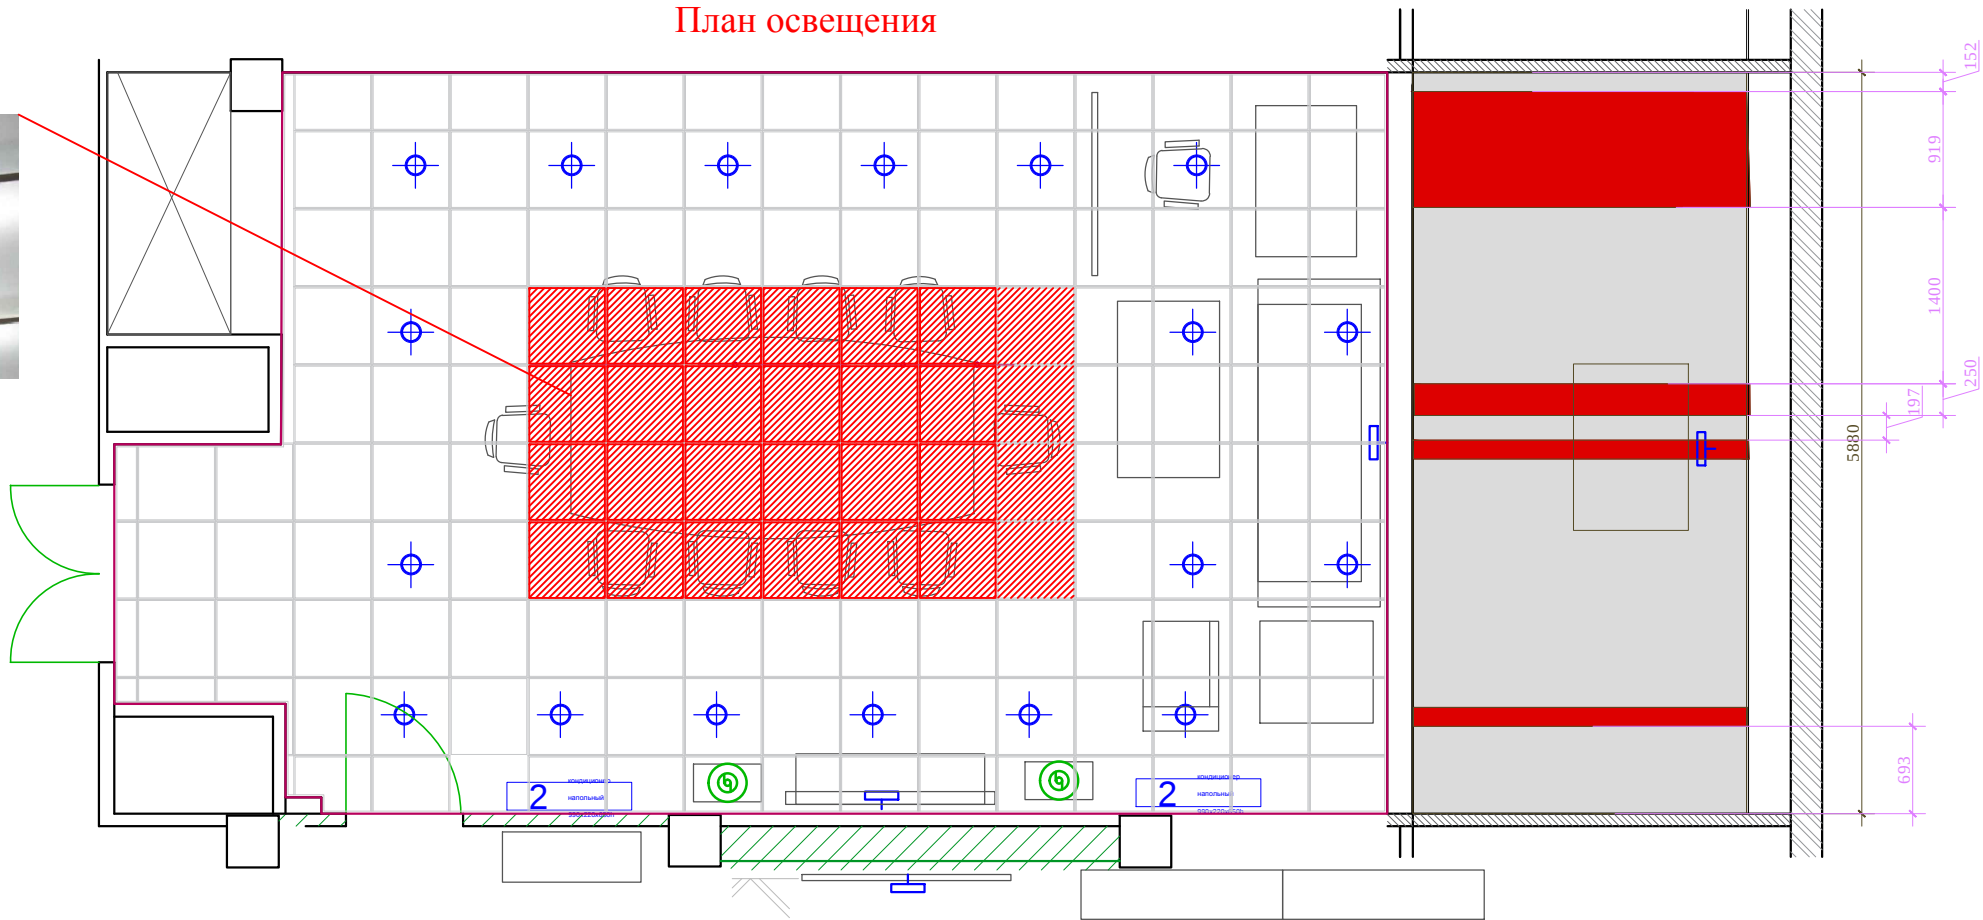

М 1:50

						Заказчик: Частное лицо				АИ
						Адрес: г. Москва пос. Газопровод,101				
Изм.	Кол. уч	Лист	№ док	Дата	Подп.	Рук.проекта Архитектор Дизайнер Менеджер	Стадия	Лист	Листов	
							РП	47	82	
							Малая переговорная			
							ООО "Чарльз Камерон"			