


План привязки сантехники

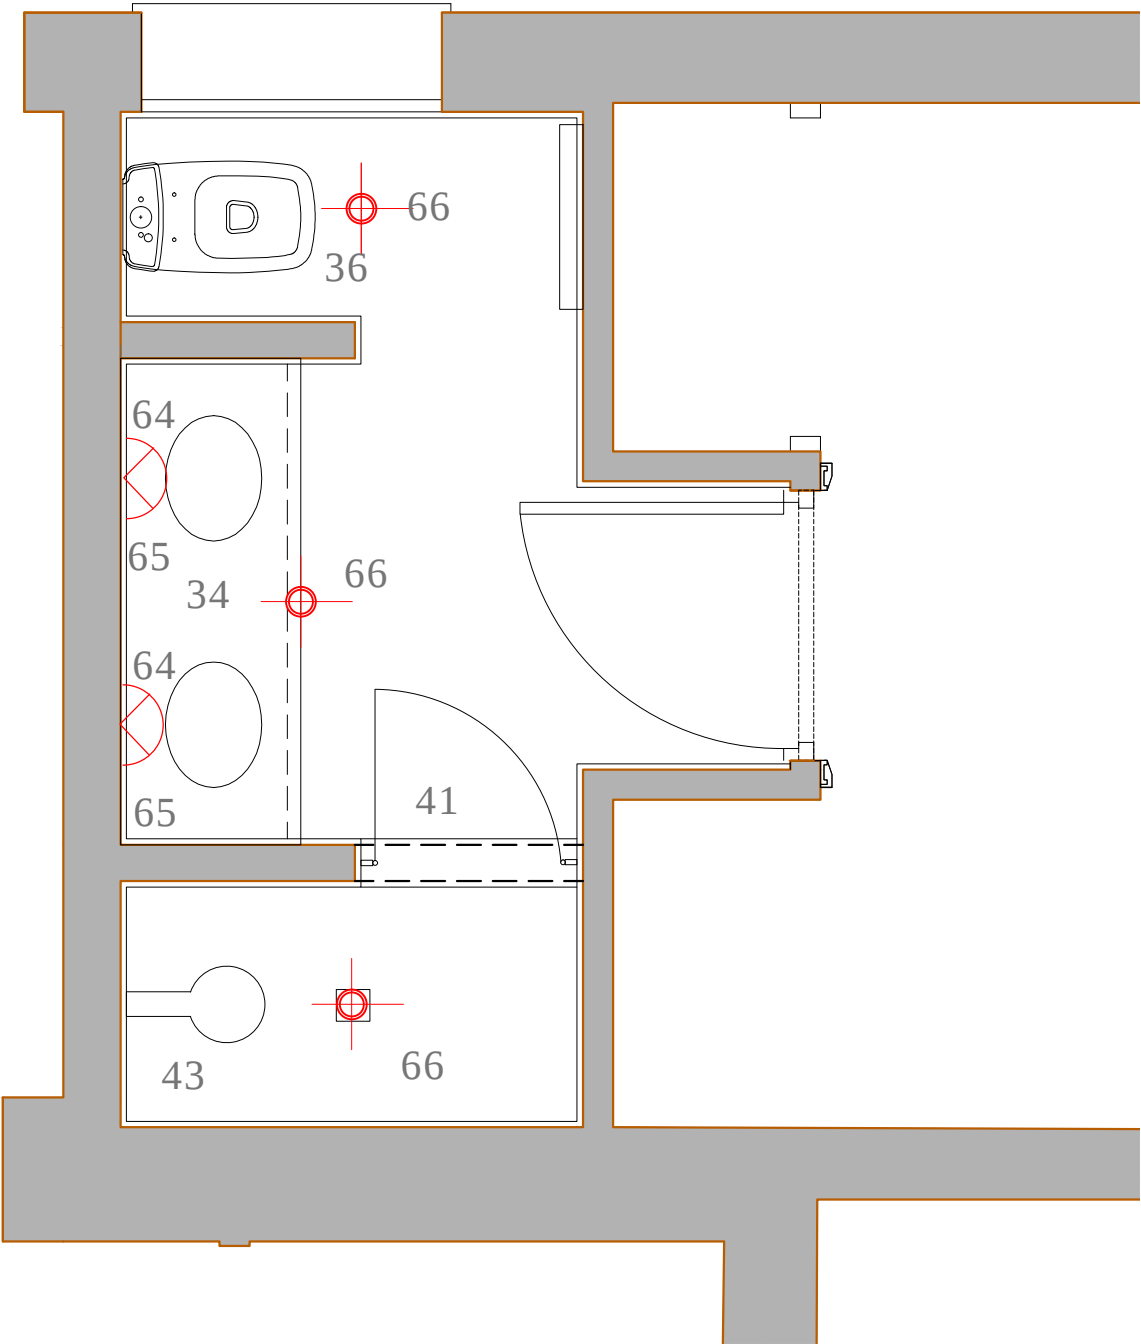

М 1:25

Согласовано:			
Инов.№ подл.	Подпись и дата		Взам. инв.№

						Заказчик: Частное лицо				АИ
						Адрес: Palma de Mallorca, Avenida Bendinat, 27, TM Calvia				
Изм.	Кол. уч	Лист	№ док	Дата	Подп.					
Рук.проекта		Кушнарева О.В				Жилой дом.1 этаж	Стадия	Лист	Листов	
Архитектор		Чапланова П.О					РП			
Дизайнер		Чапланова П.О								
Менеджер		Селиванова Л.С				План.1.09	ООО "Чарльз Камерон"			