


План привязки сантехники

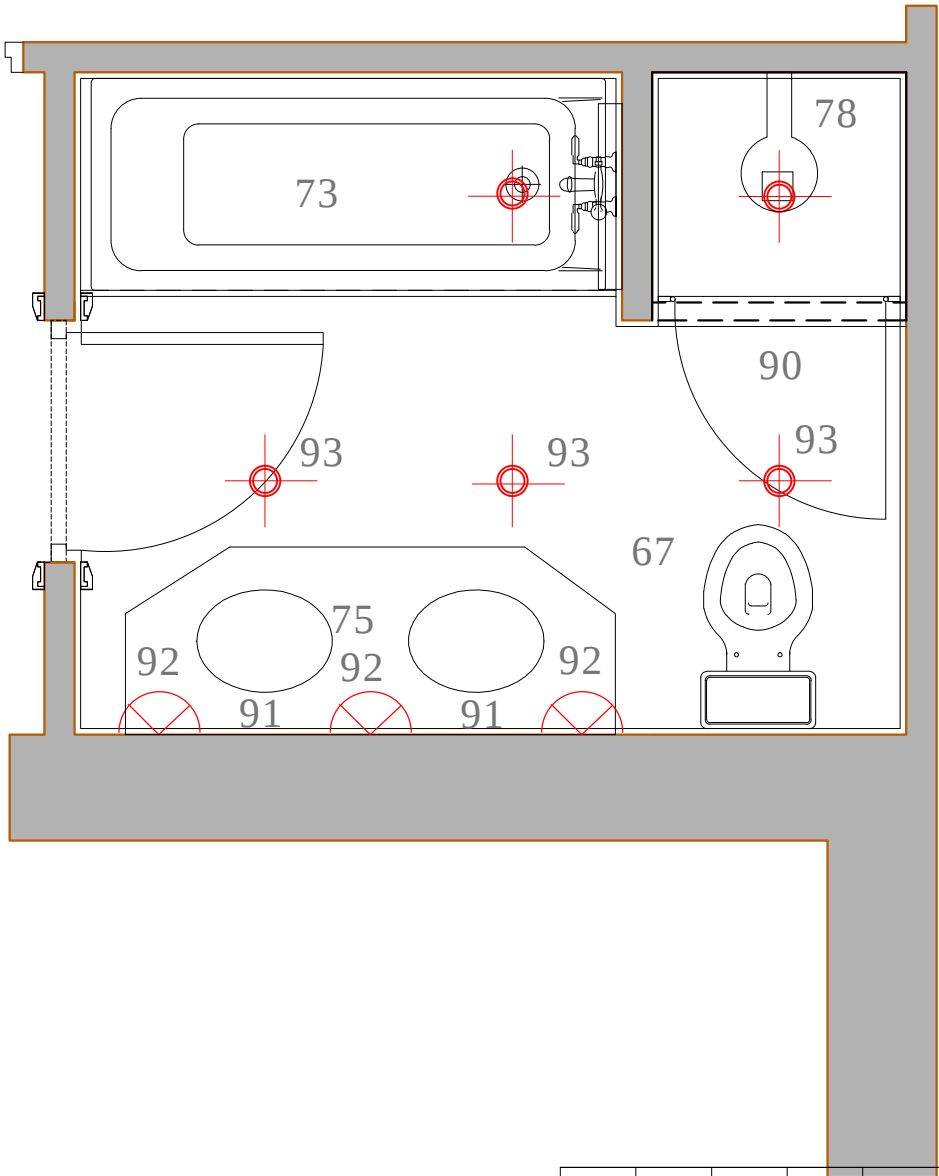

М 1:25

АИ

Согласовано:			
Инь.№подл.		Подпись и дата	Взам. инв.№

						Заказчик: Частное лицо				АИ	
						Адрес: Palma de Mallorca, Avenida Bendinat, 27, TM Calvia					
Изм.	Кол. уч	Лист	№ док	Дата	Подп.						
Рук.проекта		Кушнарева О.В				Жилой дом.1 этаж			Стадия	Лист	Листов
Архитектор		Чапанова П.О							РП		
Дизайнер		Чапанова П.О									
Менеджер		Селиванова Л.С				План.1.11			ООО "Чарльз Камерон"		