


План привязки сантехники

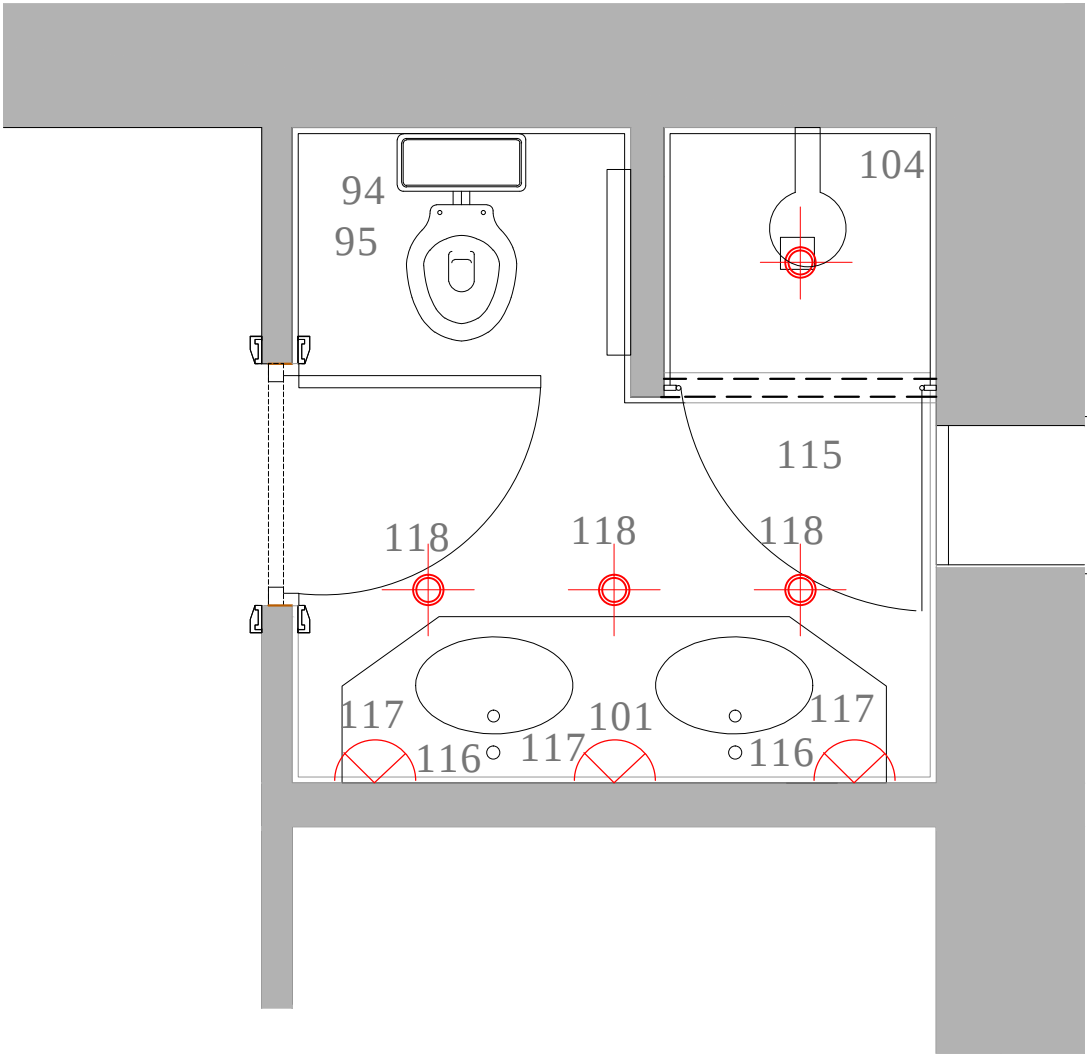

Согласовано:			
Инь.№подл.		Подпись и дата	Взам. инв.№

						Заказчик: Частное лицо				М 1:25
										АИ
						Адрес: Palma de Mallorca, Avenida Bendinat, 27, TM Calvia				
Изм.	Кол. уч	Лист	№ док	Дата	Подп.	Жилой дом.1 этаж	Стадия	Лист	Листов	
Рук.проекта	Кушнарева О.В						РП			
Архитектор	Чапланова П.О									
Дизайнер	Чапланова П.О									
Менеджер	Селиванова Л.С					План.1.13	ООО "Чарльз Камерон"			