


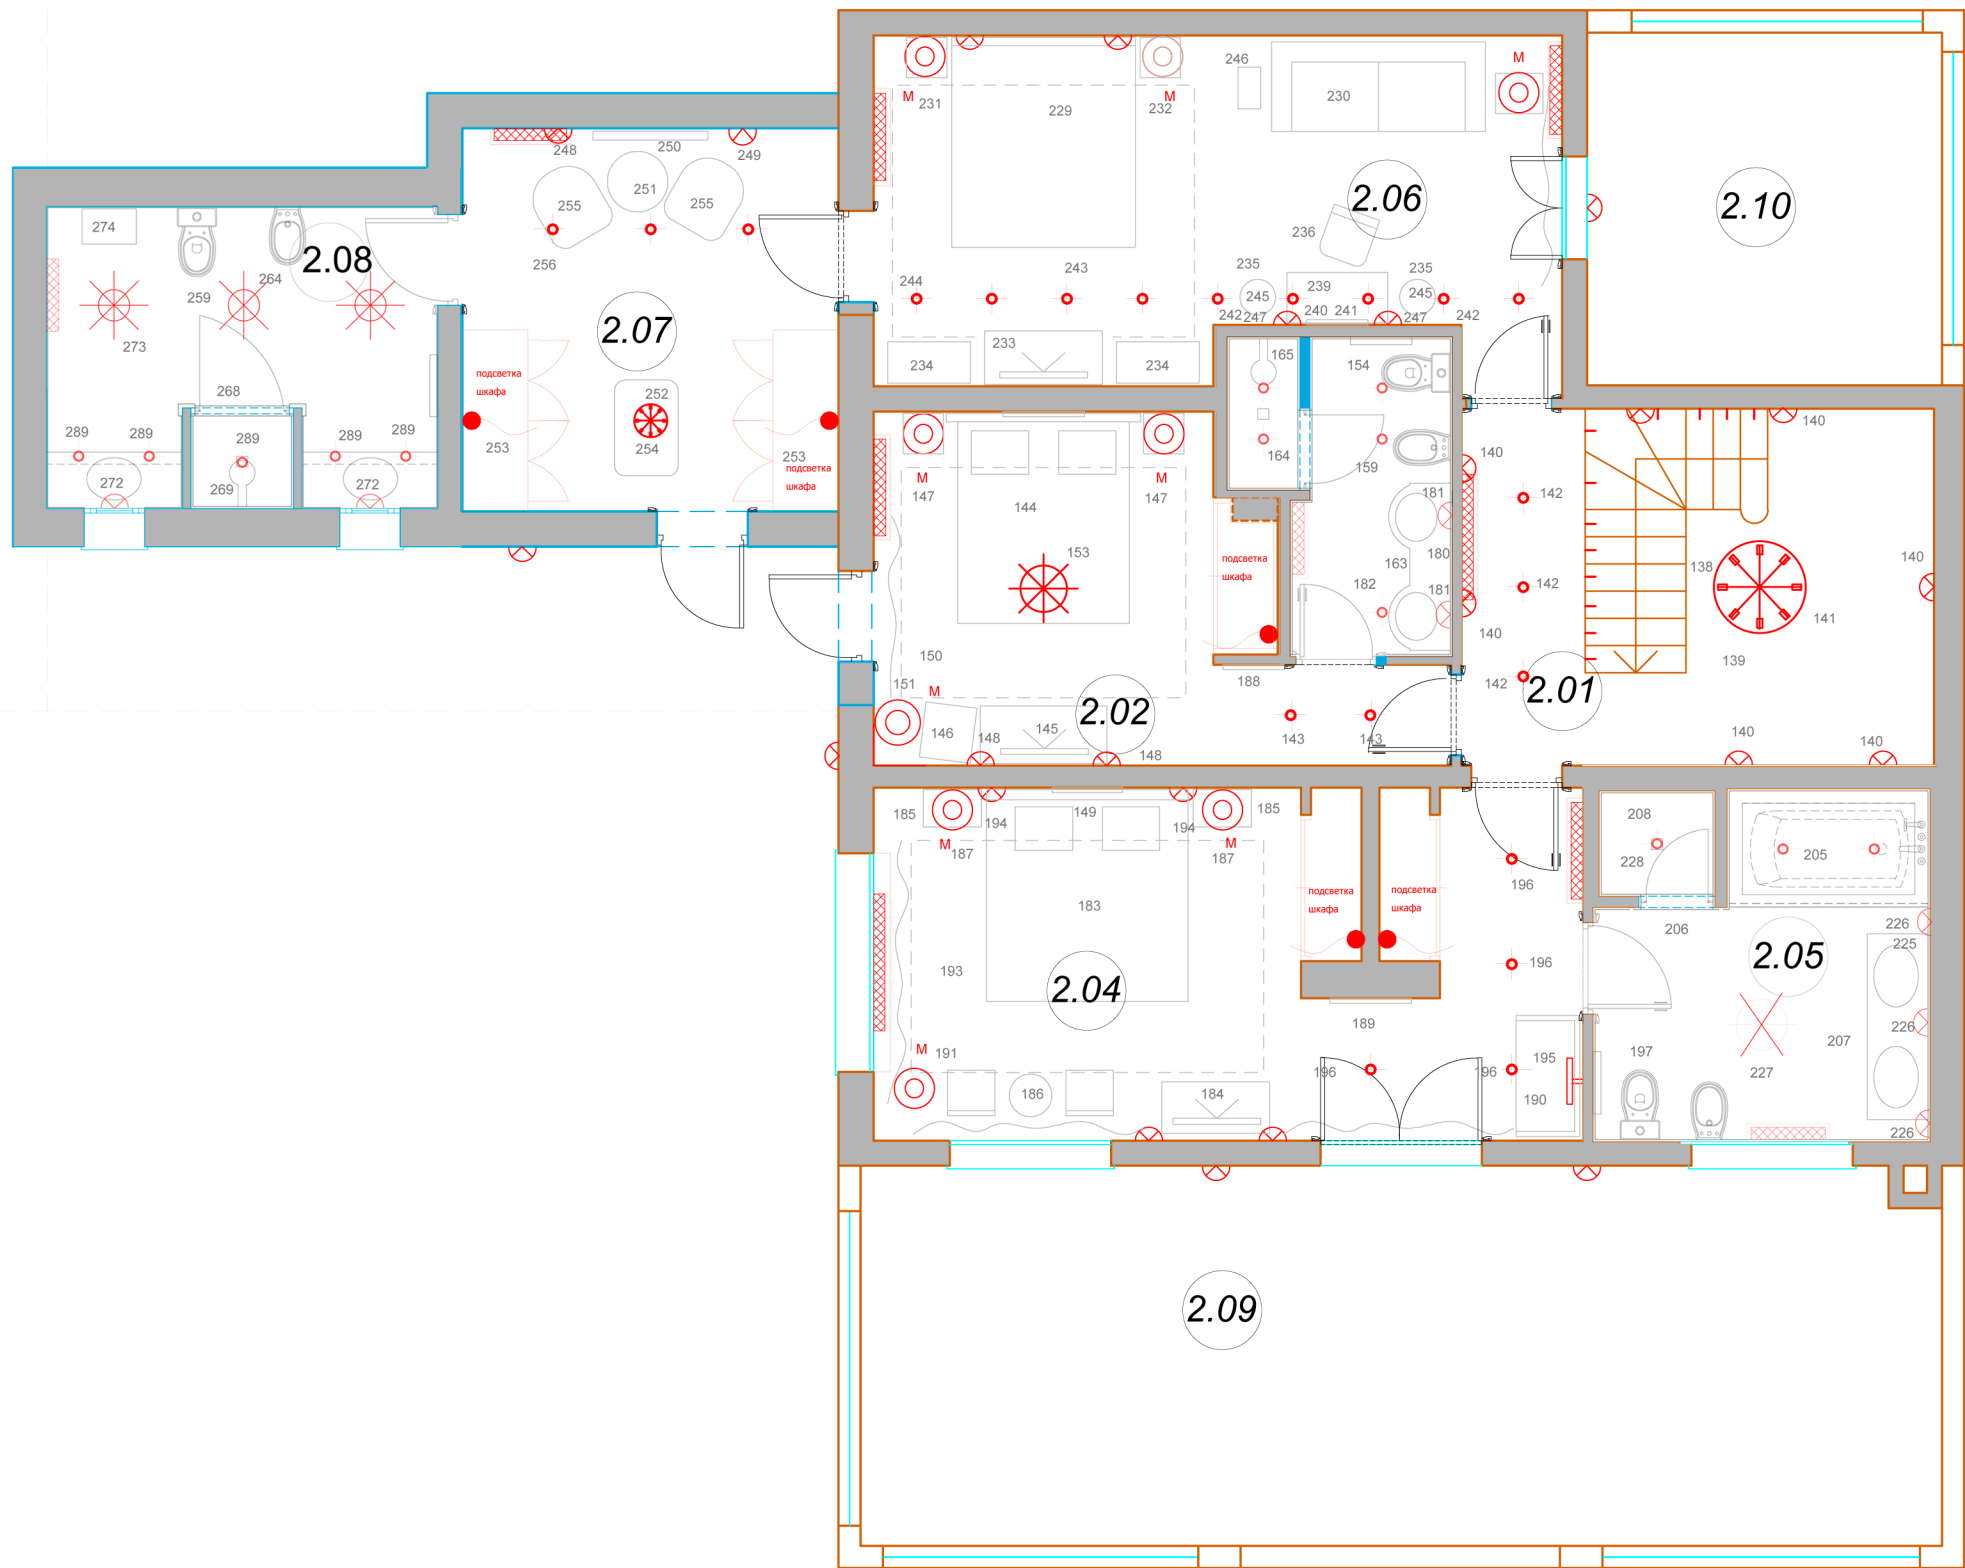

ЭКСПЛИКАЦИЯ ПОМЕЩЕНИЙ ВТОРОГО ЭТАЖА		
Номер пом	Наименование	Площадь м²
2.01	Холл	5.3
2.02	Спальня	15.3
2.03	Сан/узел	6.1
2.04	Спальня	24.6
2.05	Сан/узел	11.7
2.06	Спальня	22.4
2.07	Гардеробная	14.2
2.08	Сан/узел	9.1
2.09		
Общая площадь помещений		108.7

М 1:75
АИ

Заказчик: Частное лицо

Адрес: Palma de Mallorca, Avenida Bendinat, 27, TM Calvia

						Заказчик: Частное лицо				АИ	
						Адрес: Palma de Mallorca, Avenida Bendinat, 27, TM Calvia					
Изм.	Кол. уч	Лист	№ док	Дата	Подп.						
						Жилой дом.2 этаж			Стадия	Лист	Листов
Рук.проекта	Кушнарева О.В								РП		
Архитектор	Чапланова П.О										
Дизайнер	Чапланова П.О					План мебели			ООО "Чарльз Камерон"		
Менеджер	Селиванова Л.С										

Согласовано:			
		Взам. инв.№	
		Подпись и дата	
Инв.№подл.			