



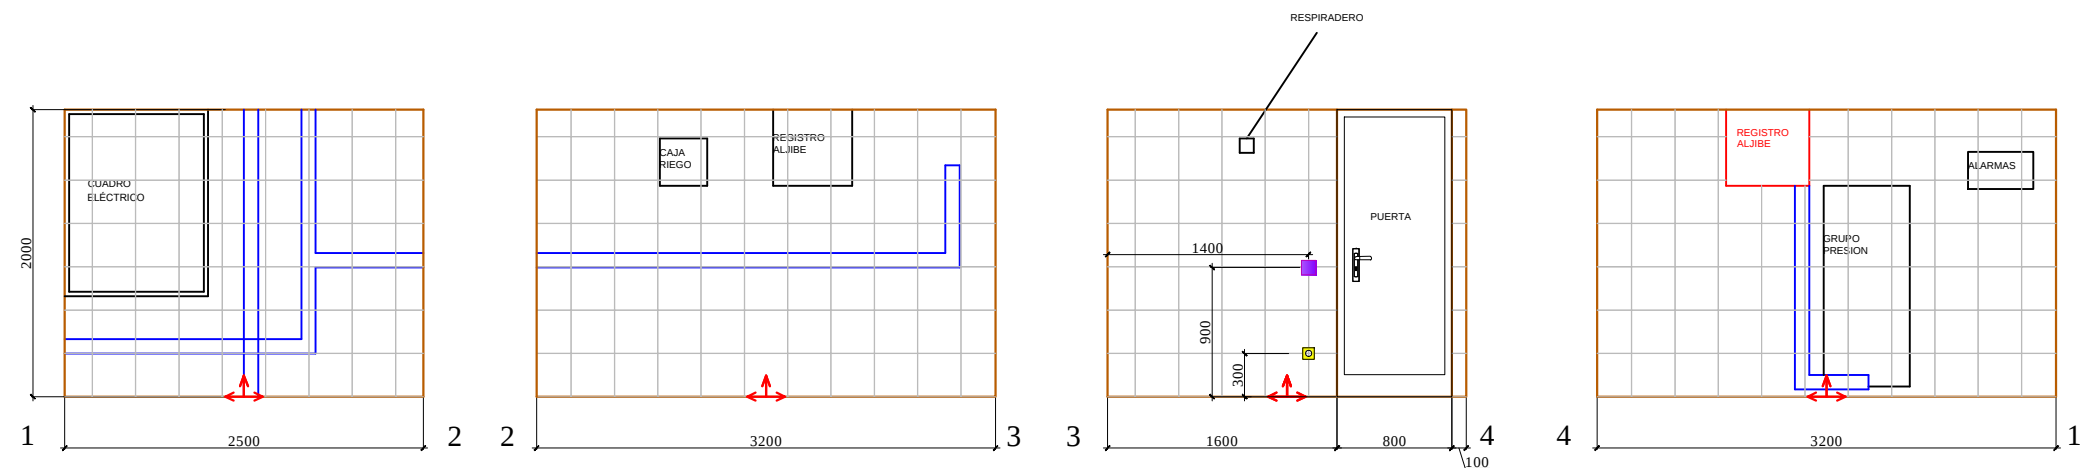


Шов плитке на стенах должен совпадать со швом плитке на полу

План пола

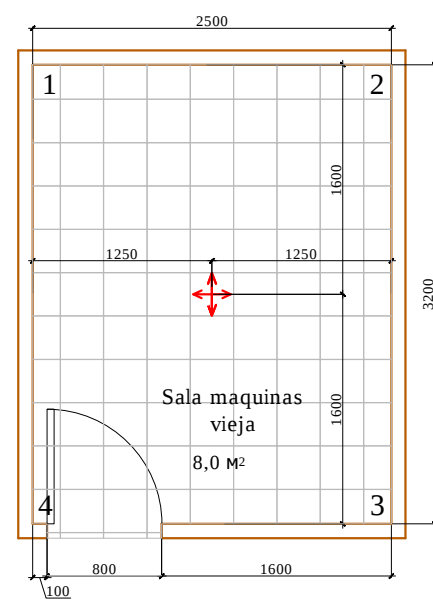

План потолка и электрики

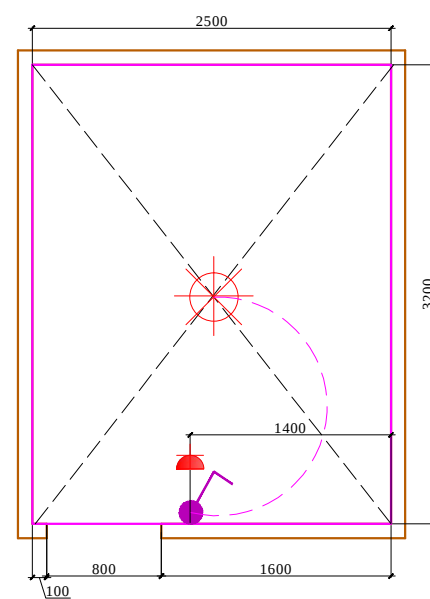

Условные обозначения:

- Плитка 300x300
- Начало раскладки
- СИЛОВАЯ РОЗЕТКА. ВЛАГОЗАЩЕЩЕННАЯ с крышкой
- Выключатель 1-х клавишный.
- Светильник потолочный

Примечание:
Чертежи сделаны на основании полученных размеров.
Тех. оборудование разместить согласно тех. заданию полученному от инженерной компании.

Ведомость отделочных материалов

№ пом.	Наименование помещения		Ед. изм	картинки	Кол-во, без запаса	Отделочный материал	Размеры, цвет
Основной дом							
1	Техническое помещение	потолок	кв.м.		8,00	покраска	белый
		стены	кв.м.		21,00	плитка	30x30 см
		пол	кв.м.		8,10	плитка	30x30 см

М 1:50

Заказчик	Согласованно	Дата	Подпись	Шифр:PDM Адрес: Palma de Mallorca, Avenida Bendinat, 27, TM Calvia	РП		
		11.01.17			Стадия	Лист	Листов
Рук.проекта	Кушнарёва О.В			Основной дом			
Архитектор	Чапланова П.О						
Дизайнер	Чапланова П.О			Техническое помещение	 OLGA KUSHNAREVA-LEONE ARCHITECTURE & DESIGN		
Менеджер	Шмойлова Ю.В						

Формат А3