


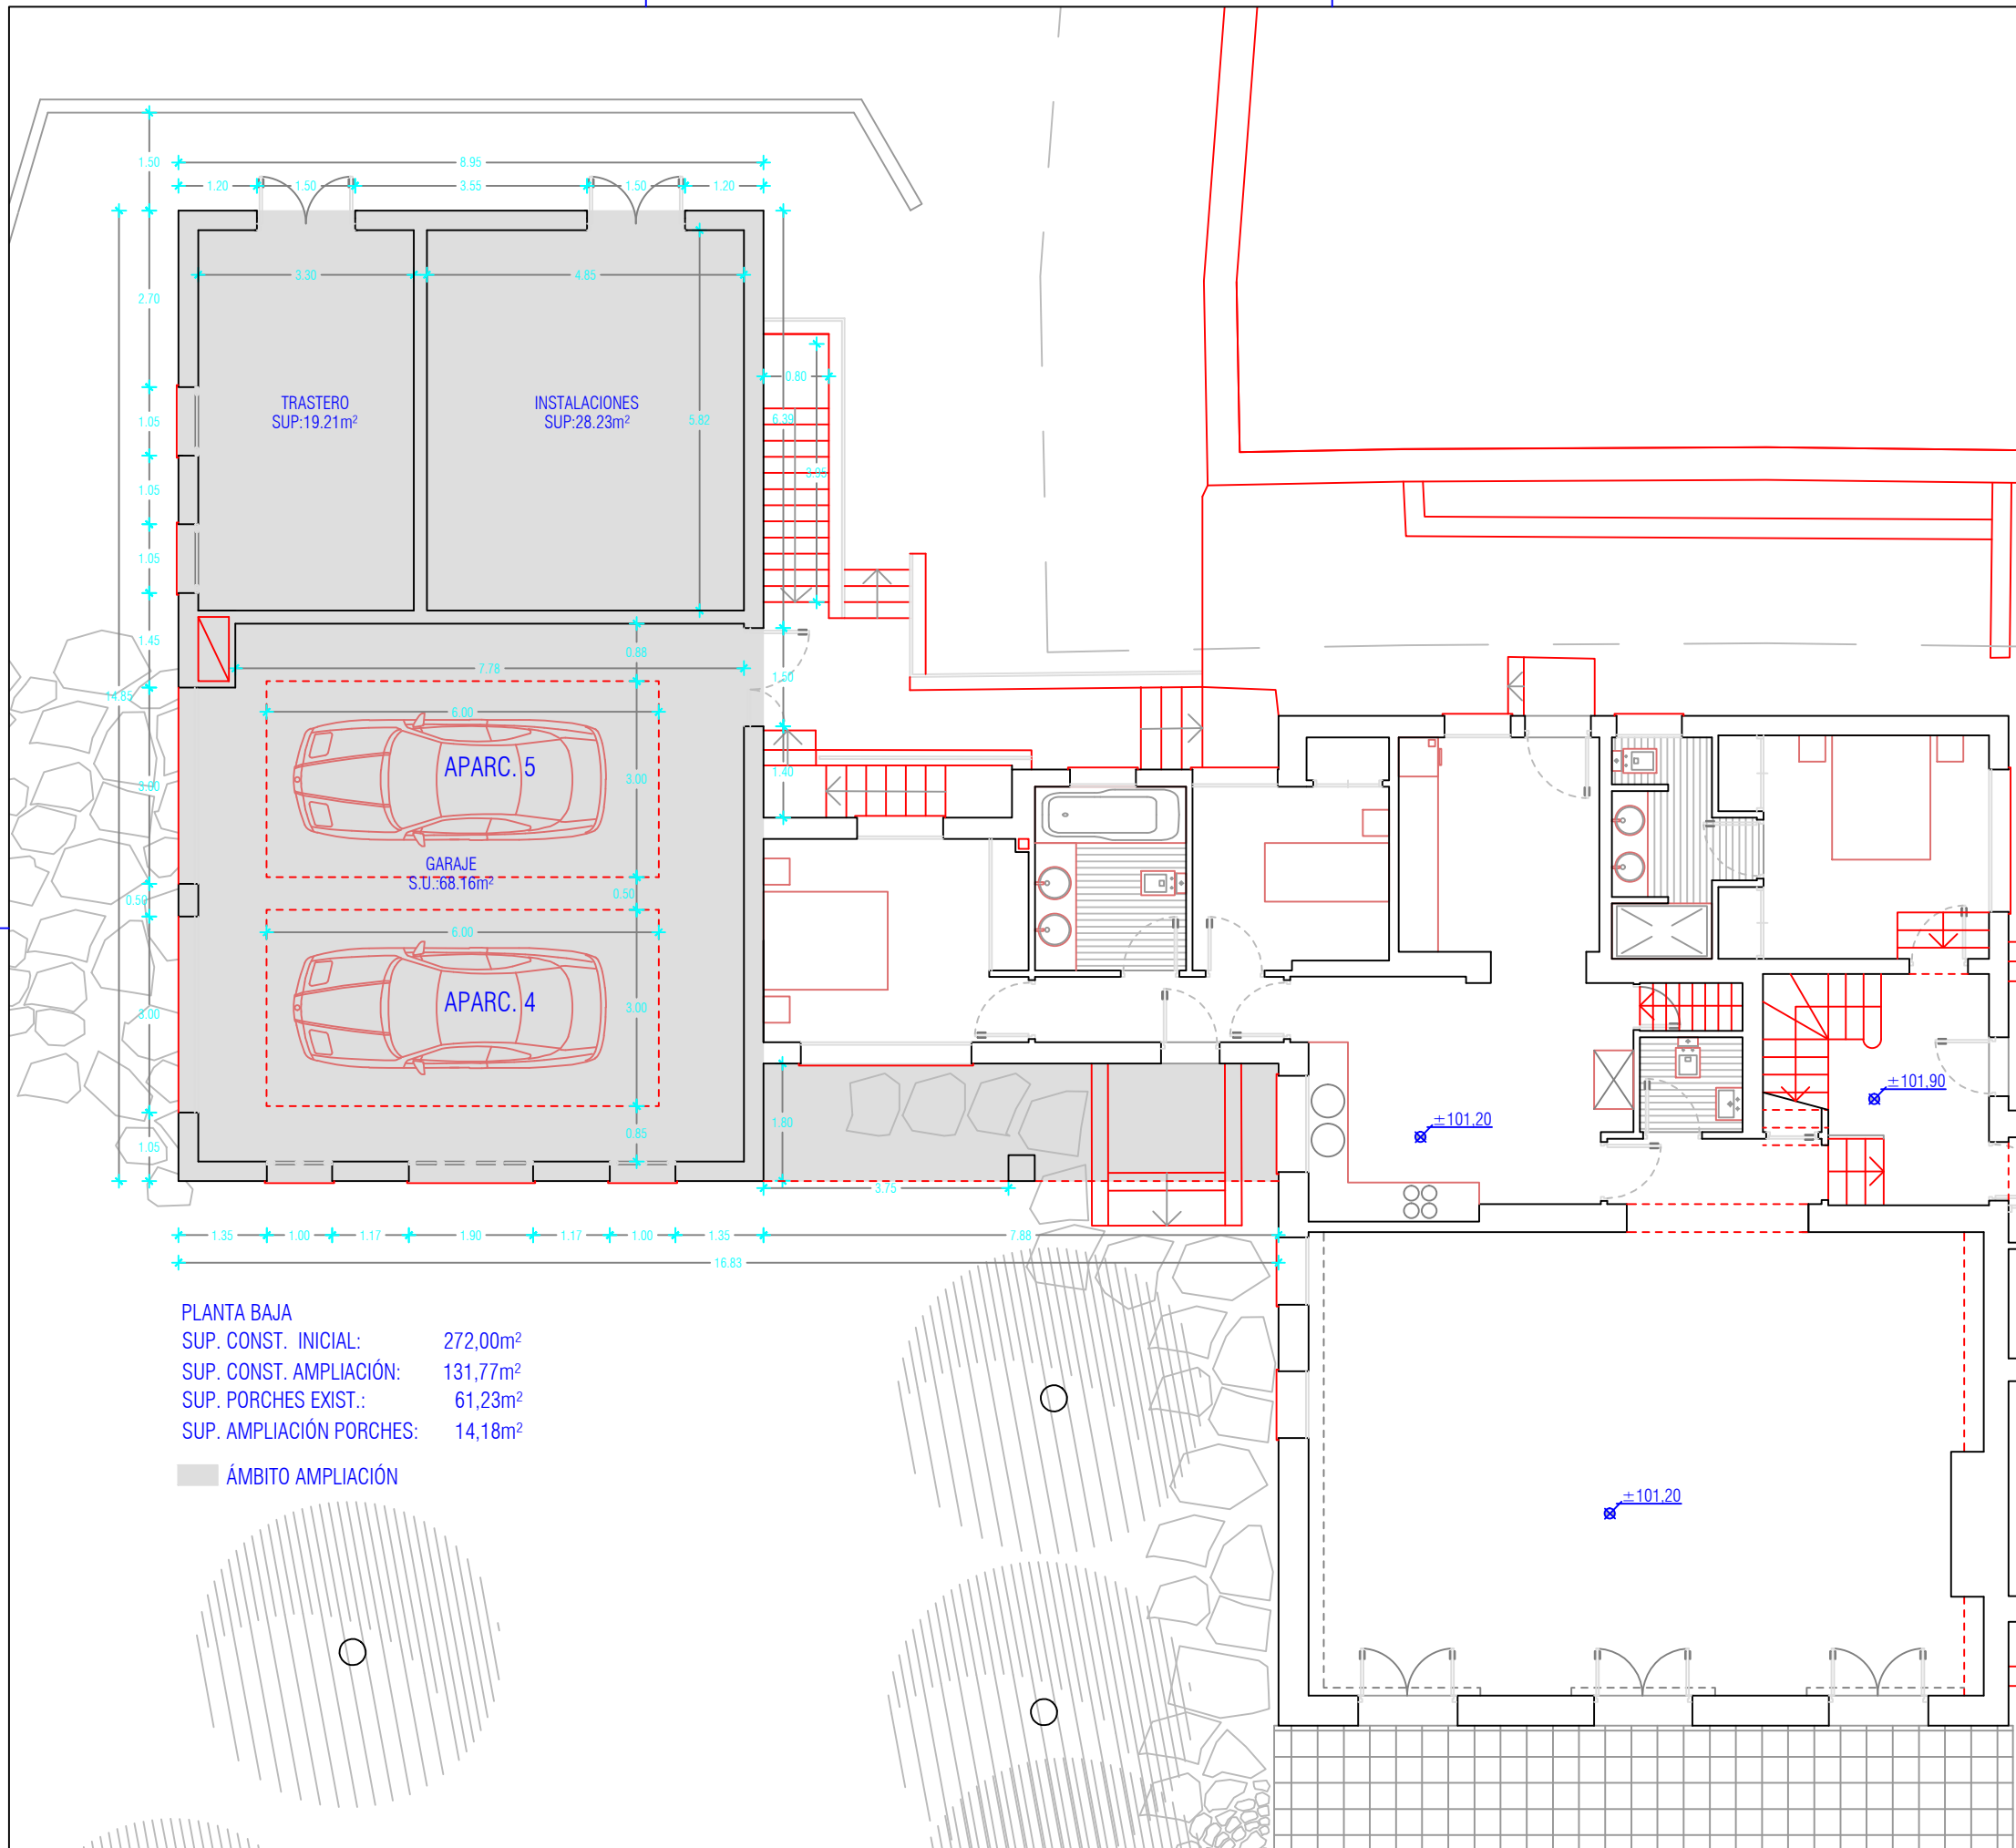

PLANTA BAJA
SUP. CONST. INICIAL: 272,00m²
SUP. CONST. AMPLIACIÓN: 131,77m²
SUP. PORCHES EXIST.: 61,23m²
SUP. AMPLIACIÓN PORCHES: 14,18m²

■ ÁMBITO AMPLIACIÓN

3.2 PLANTA BAJA

1/100 (A3)