

ÁRBOLES TRANSPLANTADOS (43)

ÁRBOLES A TRANSPLANTAR (43)

- PARCELA INICIAL 2.068m²
- PARCELA A AGRUPAR 424m²
- PARCELA FINAL 2.492m²
- ÁMBITO AMPLIACIÓN



ARBOLADO

ARBOLADO A TRANSPLANTAR:
43 UNIDADES.

ÁRBOLES TRANSPLANTADOS POSICIÓN FINAL:
43 UNIDADES


3.1 EMPLAZAMIENTO ARBOLADO

1/300 (A3)

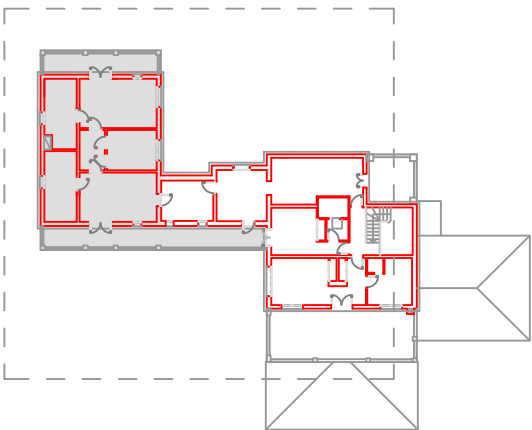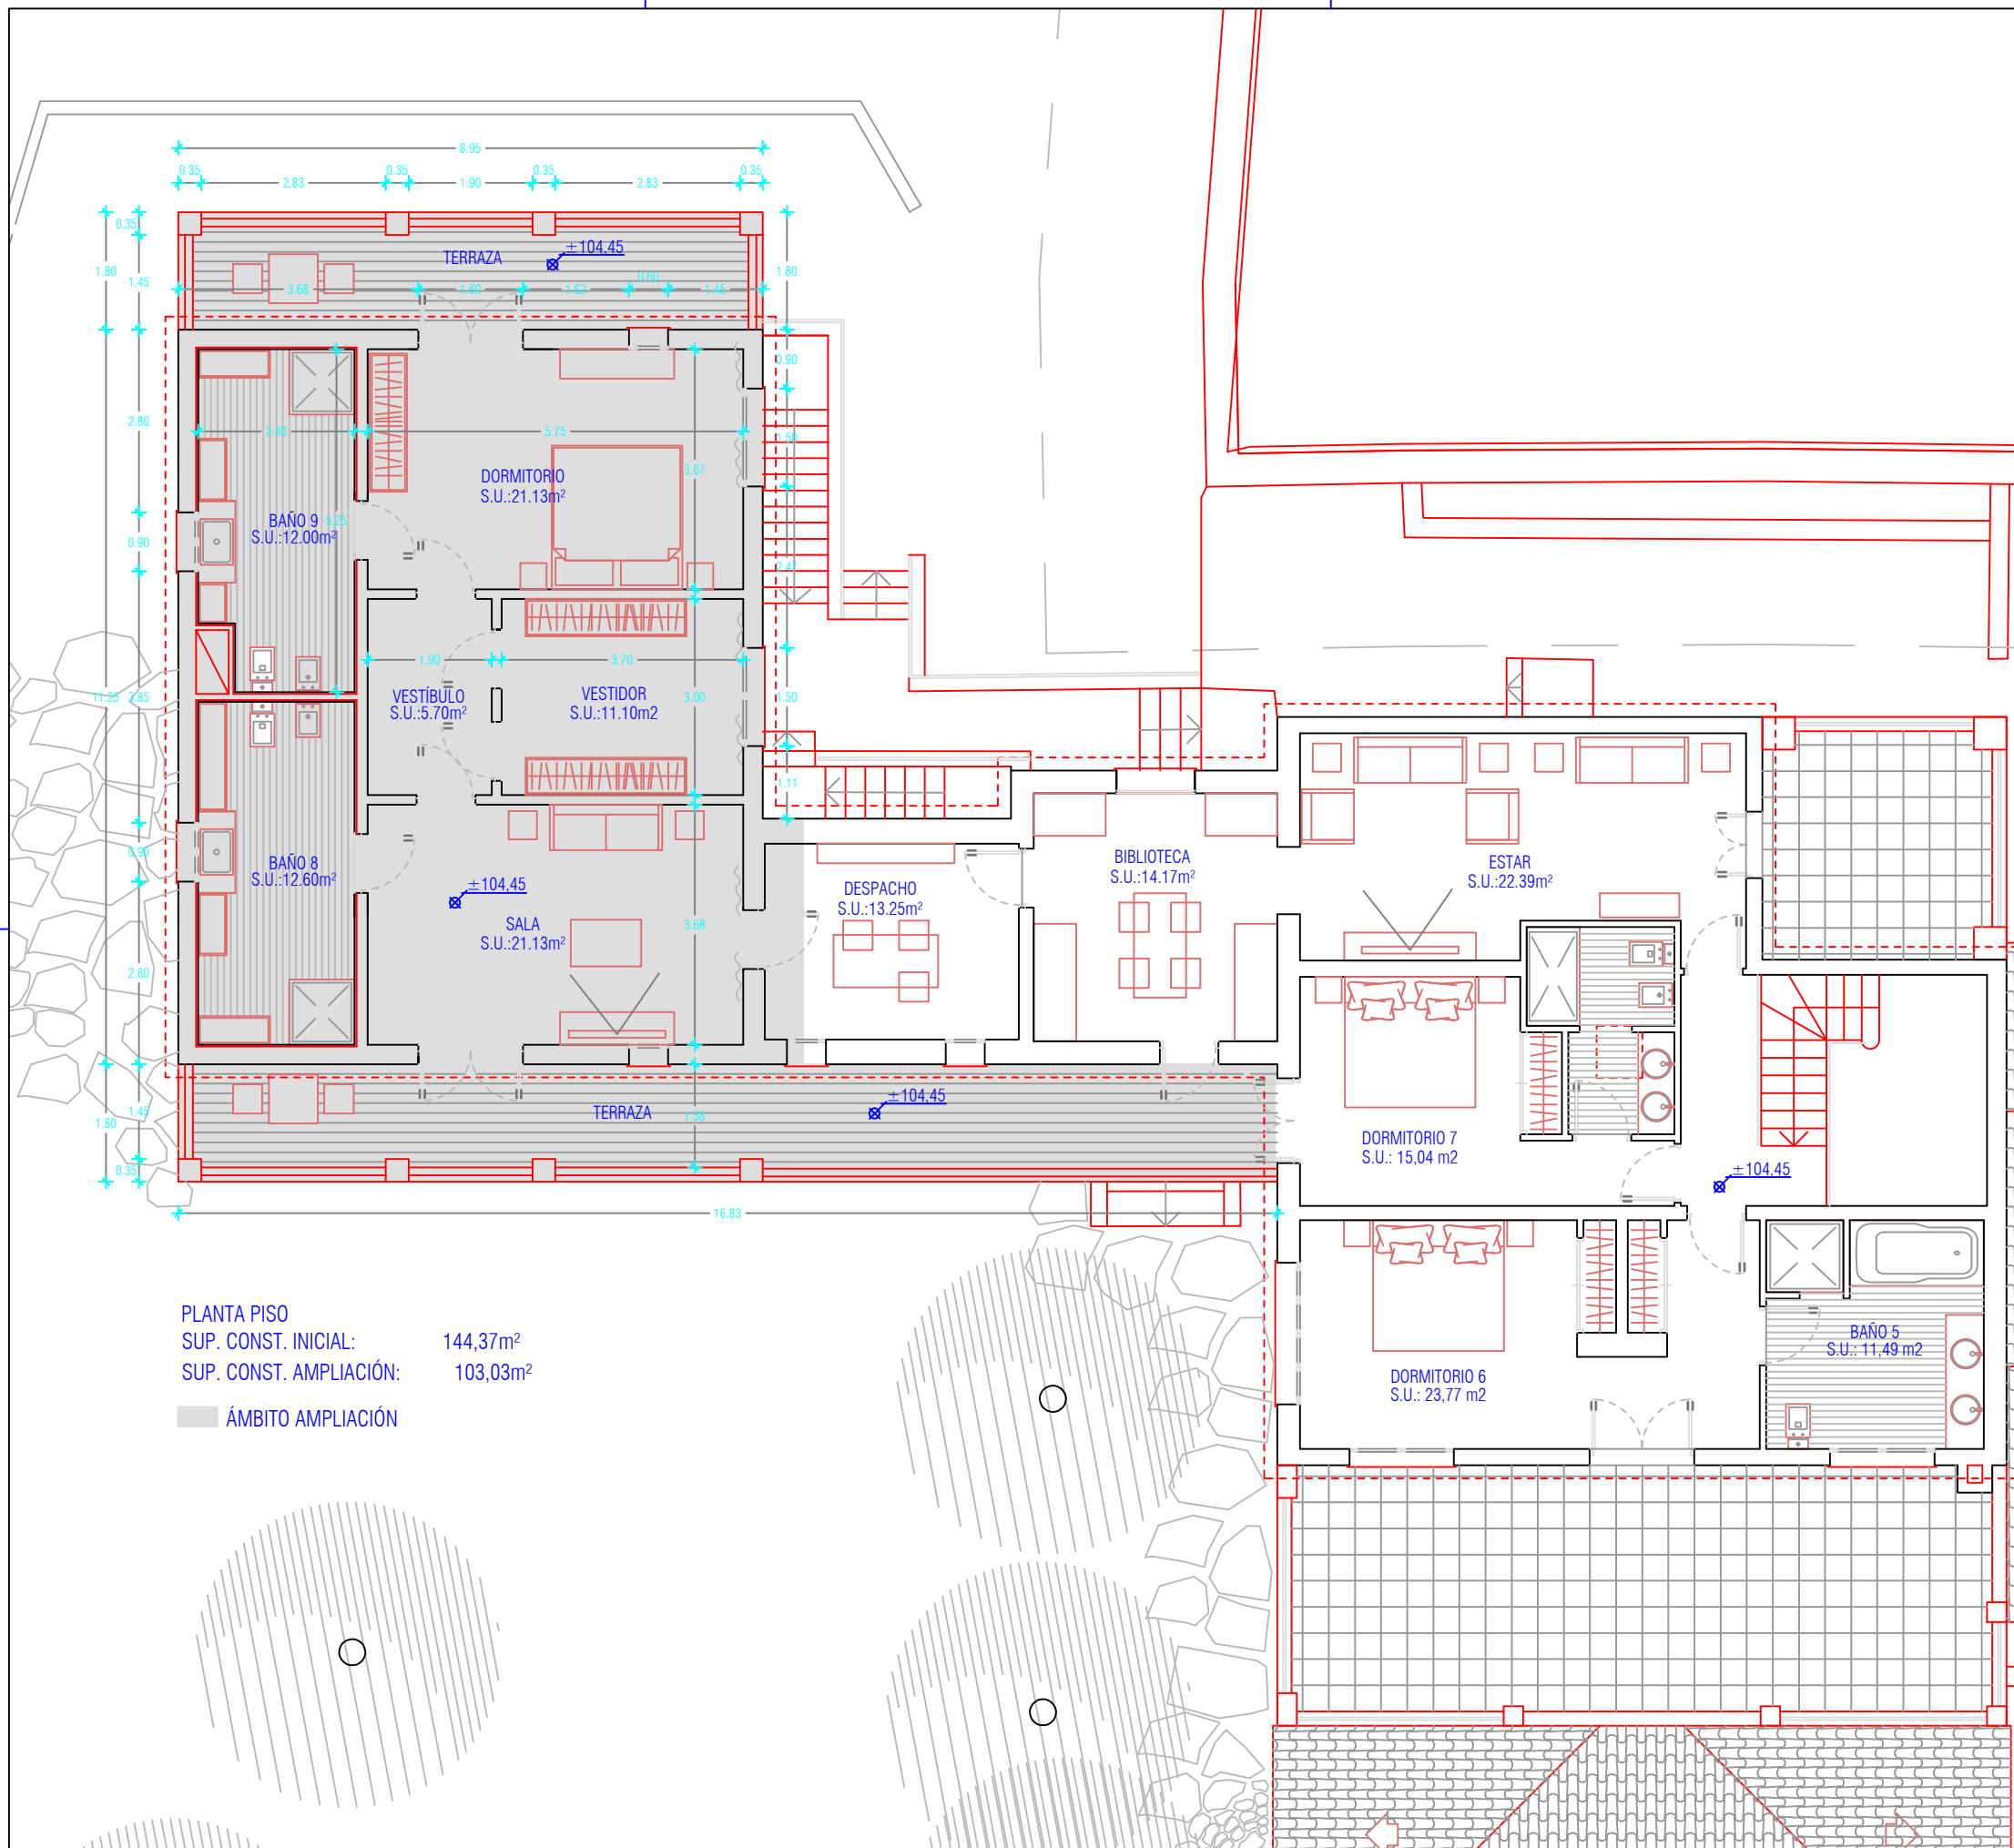


3.3 PLANTA PISO

1/100 (A3)

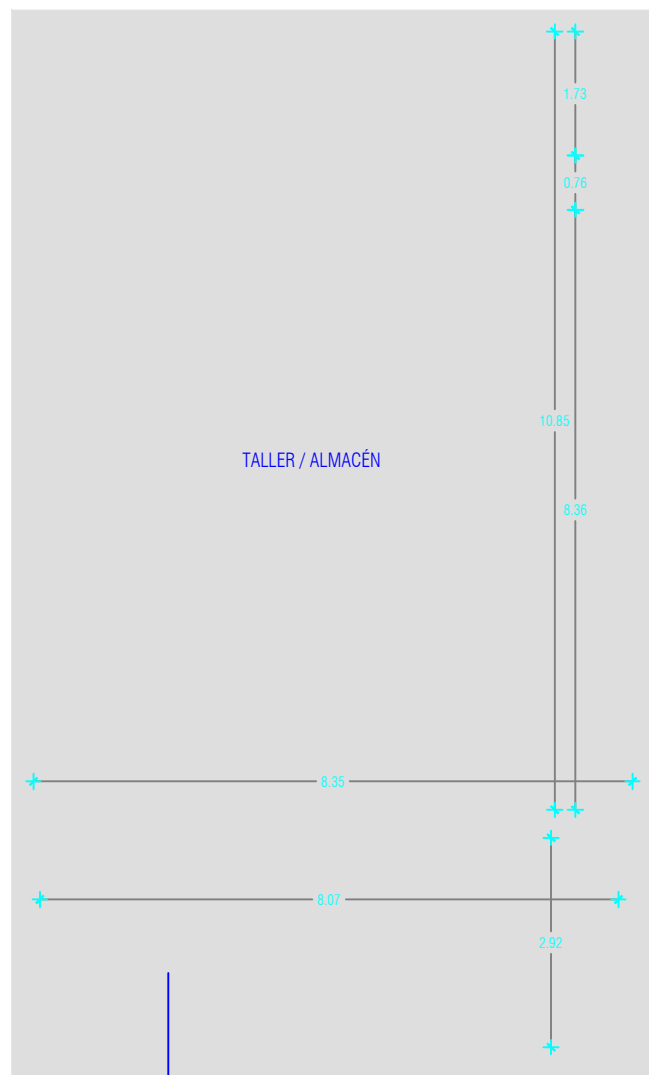

PLANTA SÓTANO
SUP. CONST. INICIAL: 45,49m²
SUP. CONST. AMPLIACIÓN: 99,84m²
■ ÁMBITO AMPLIACIÓN

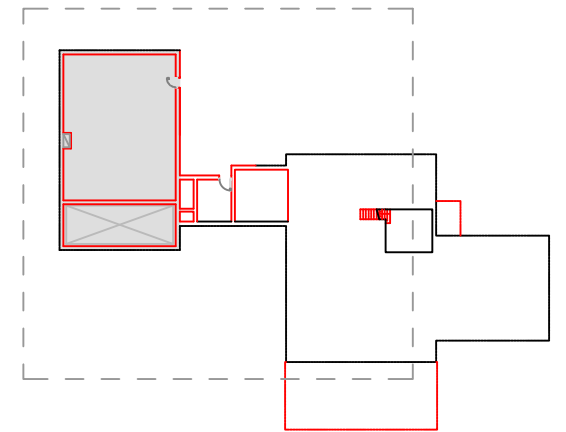


3.4 PLANTA SÓTANO


1/100 (A3)

UBICACIÓN CAPTADORES SOLARES


3.5 PLANTA CUBIERTA

1/250 (A3)

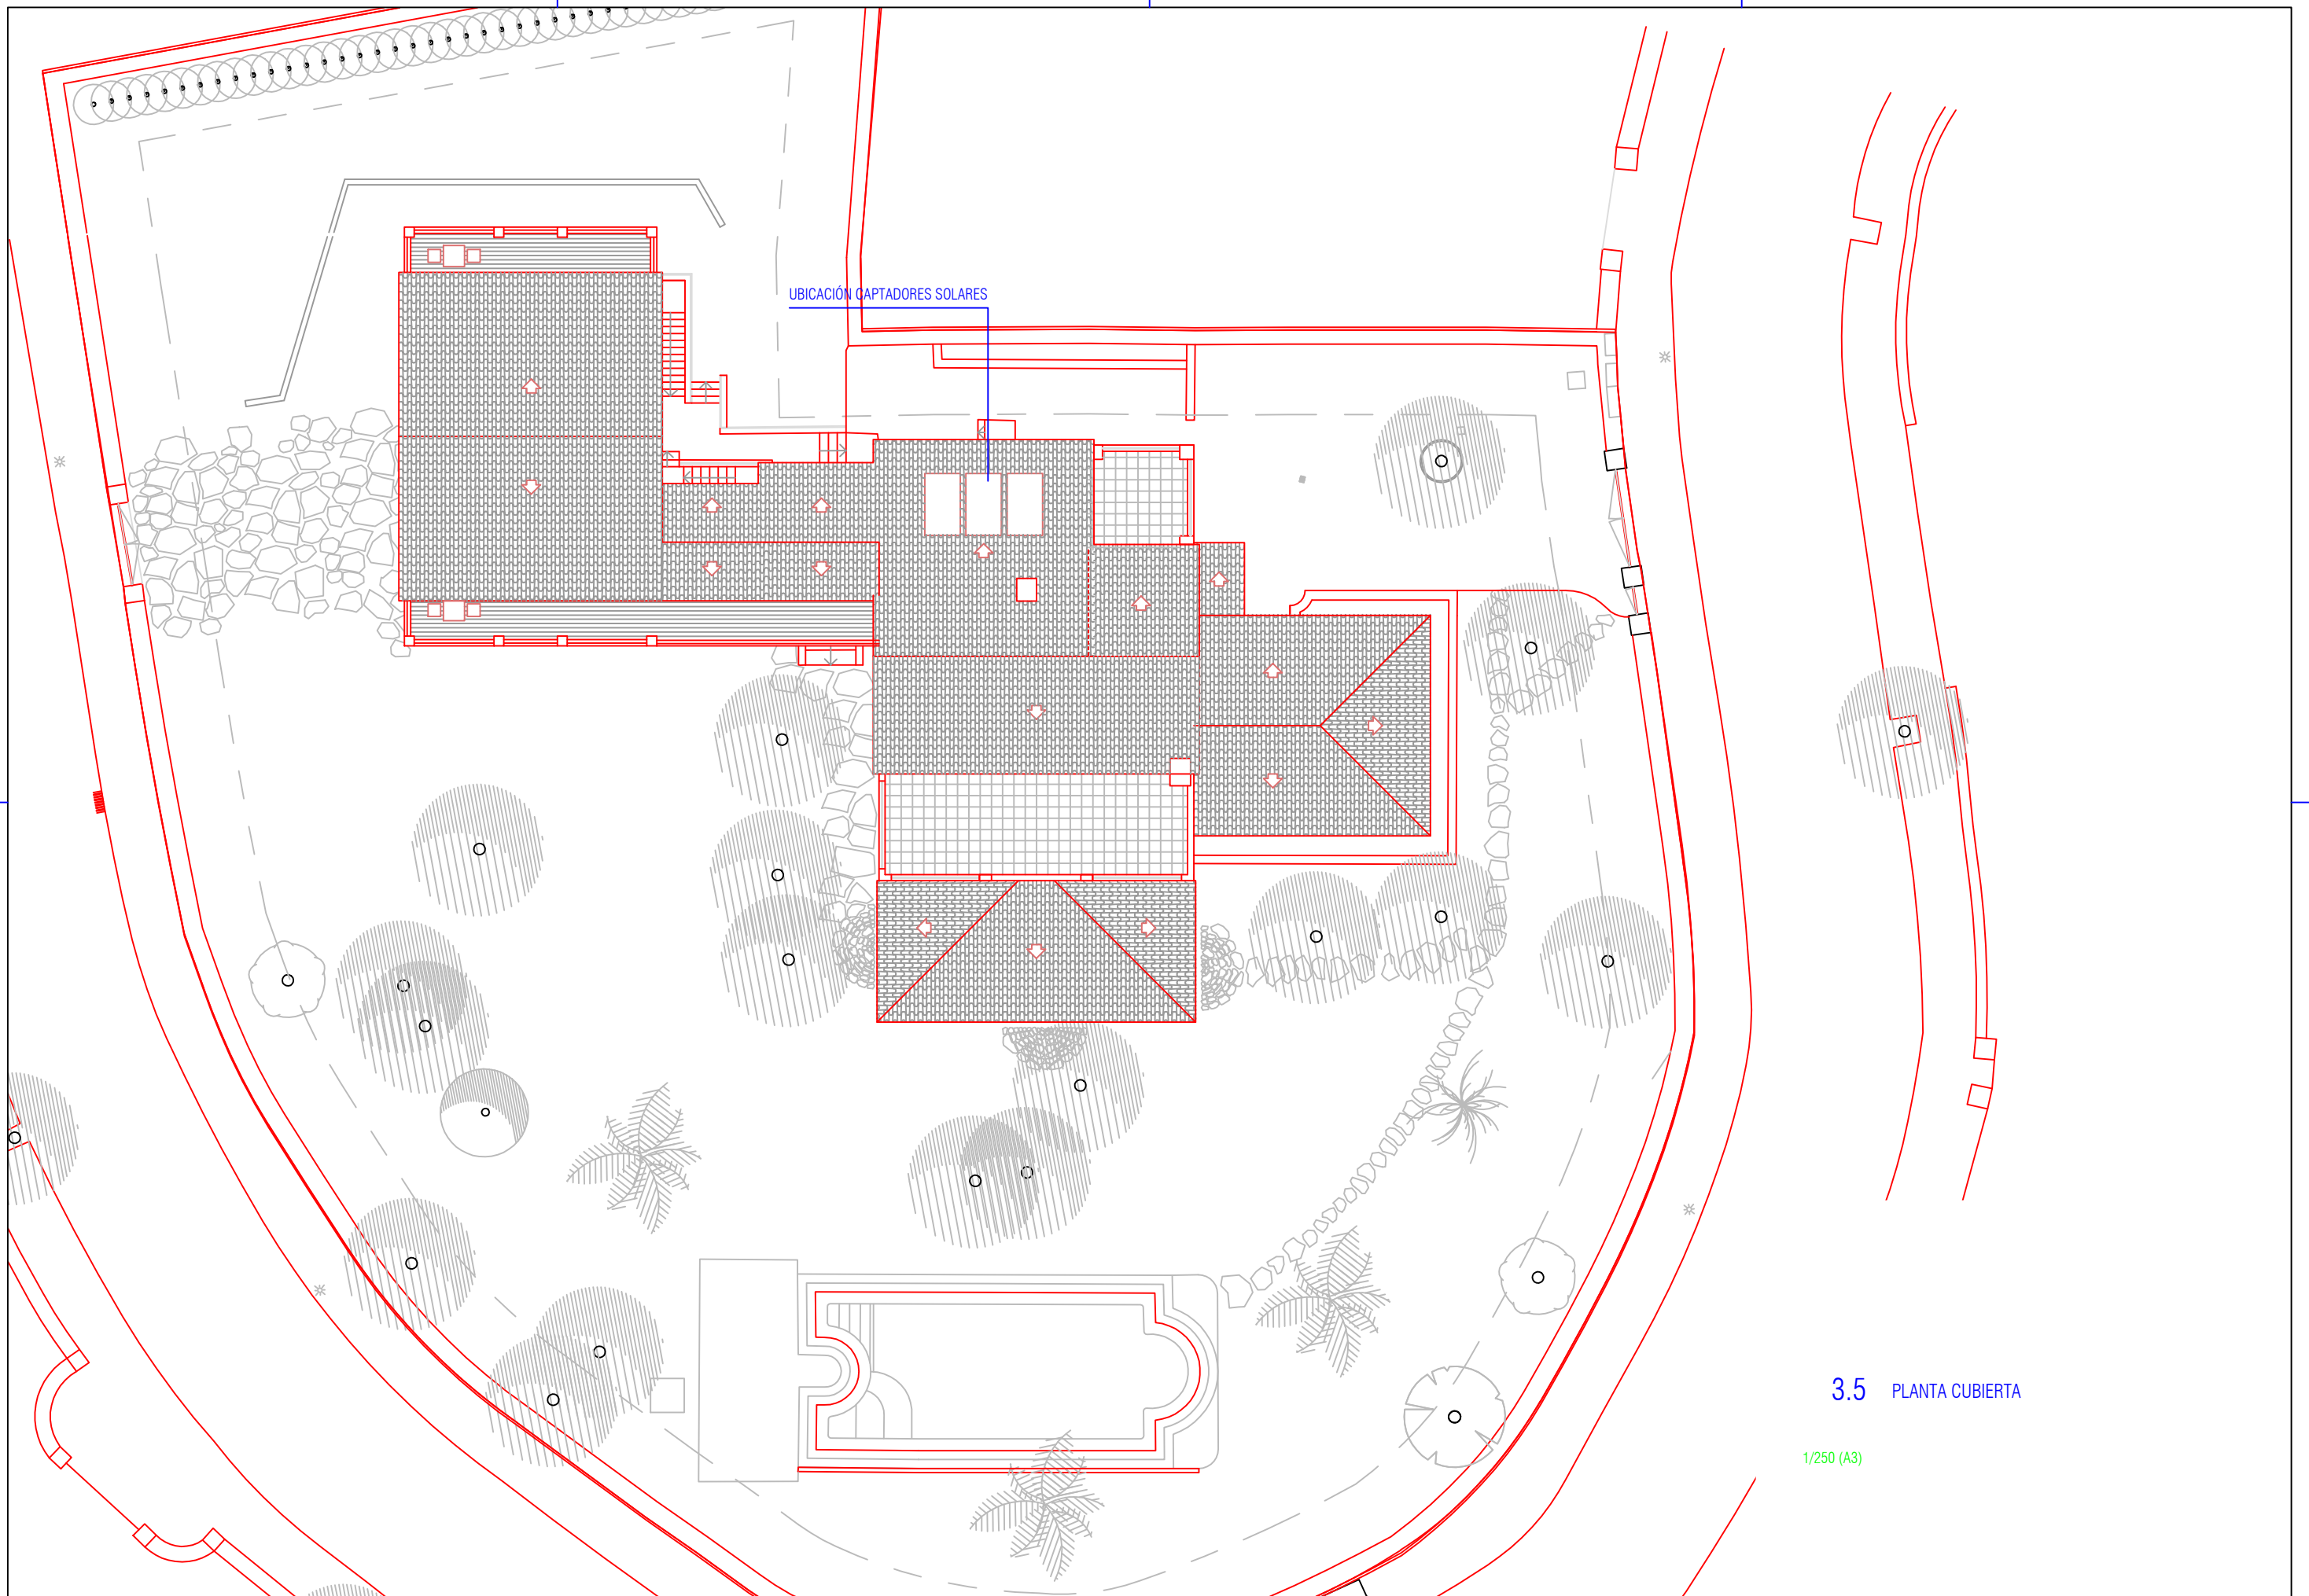


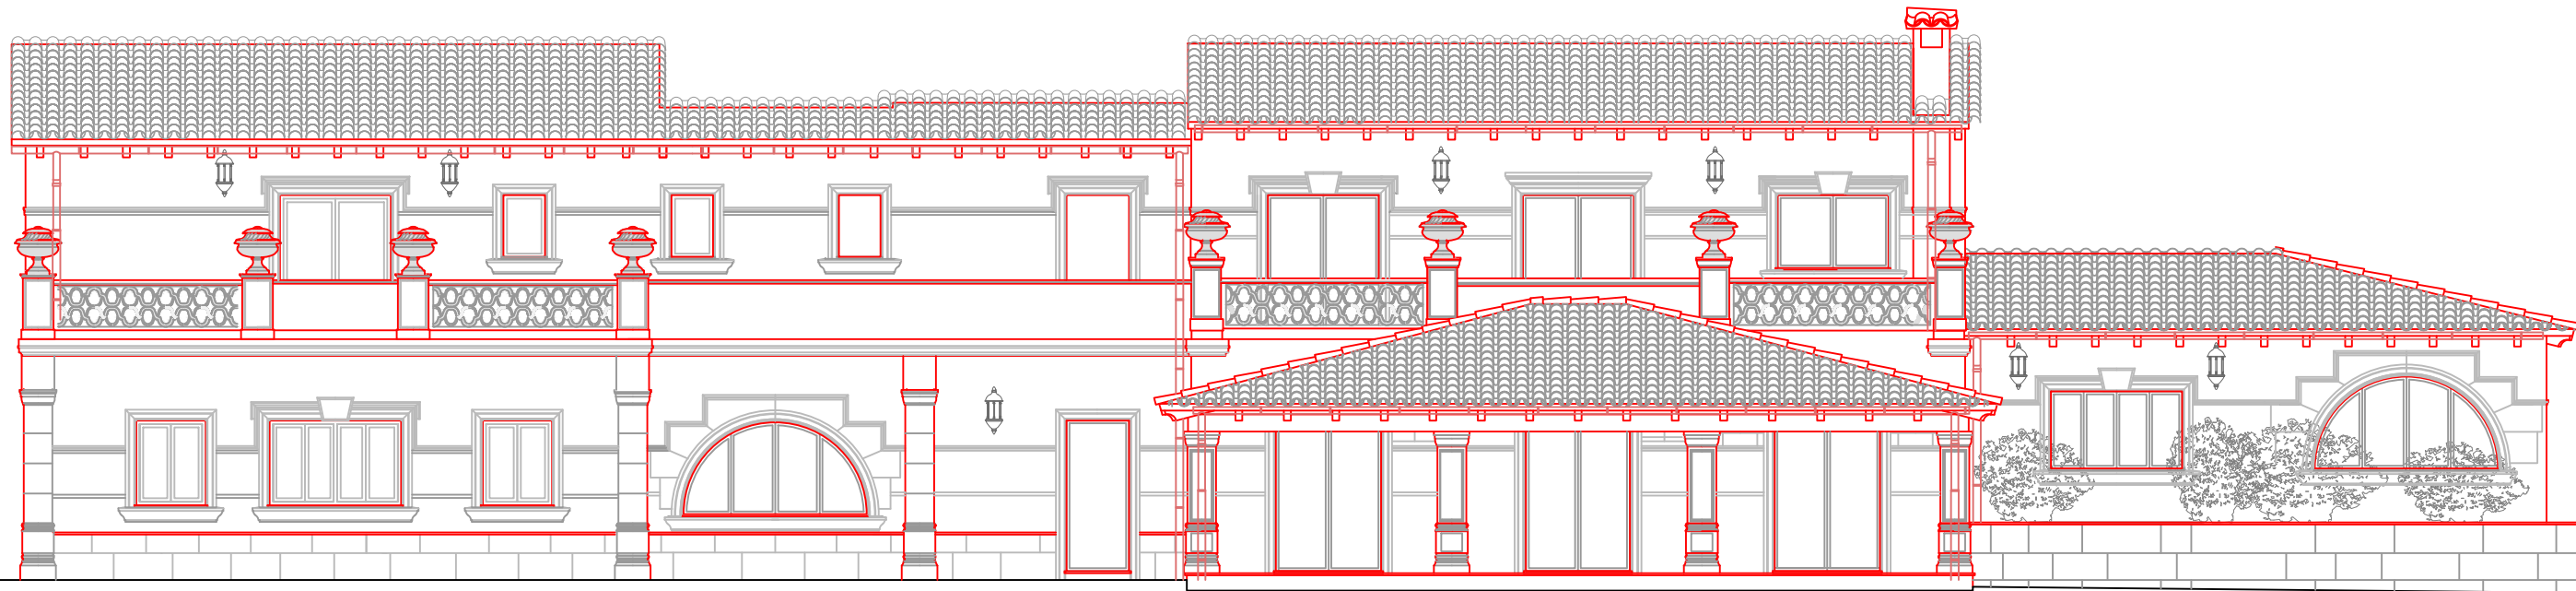

ALZADO 1

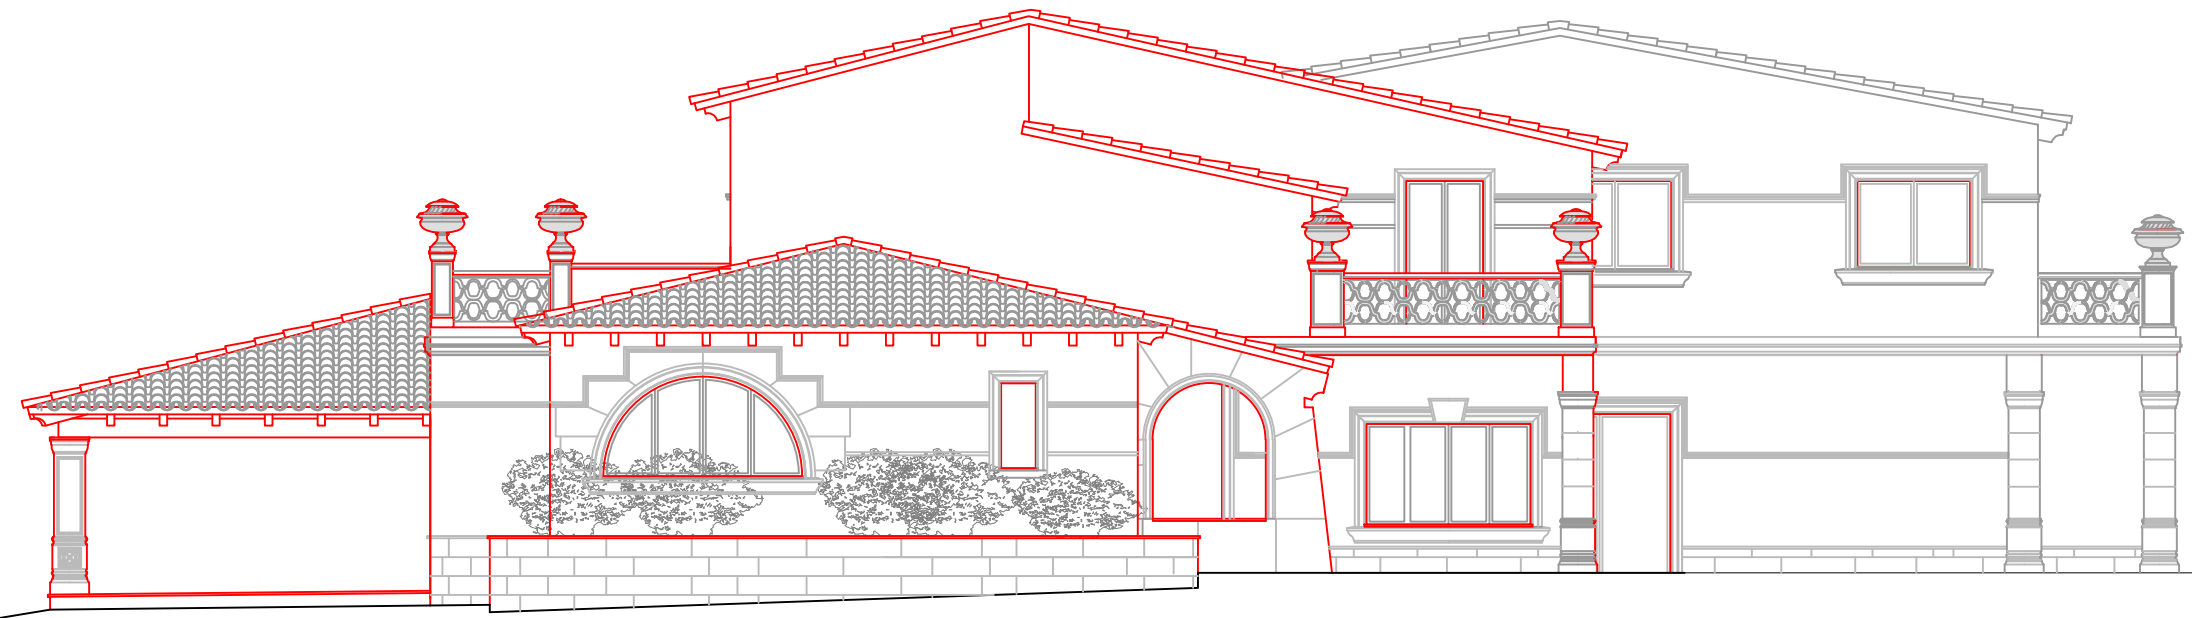


ALZADO 2

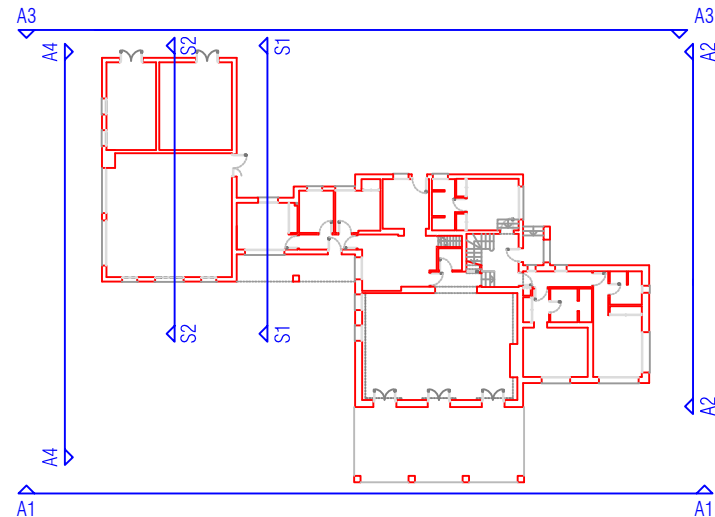


3.6 ALZADOS 1 Y 2


1/100 (A3)

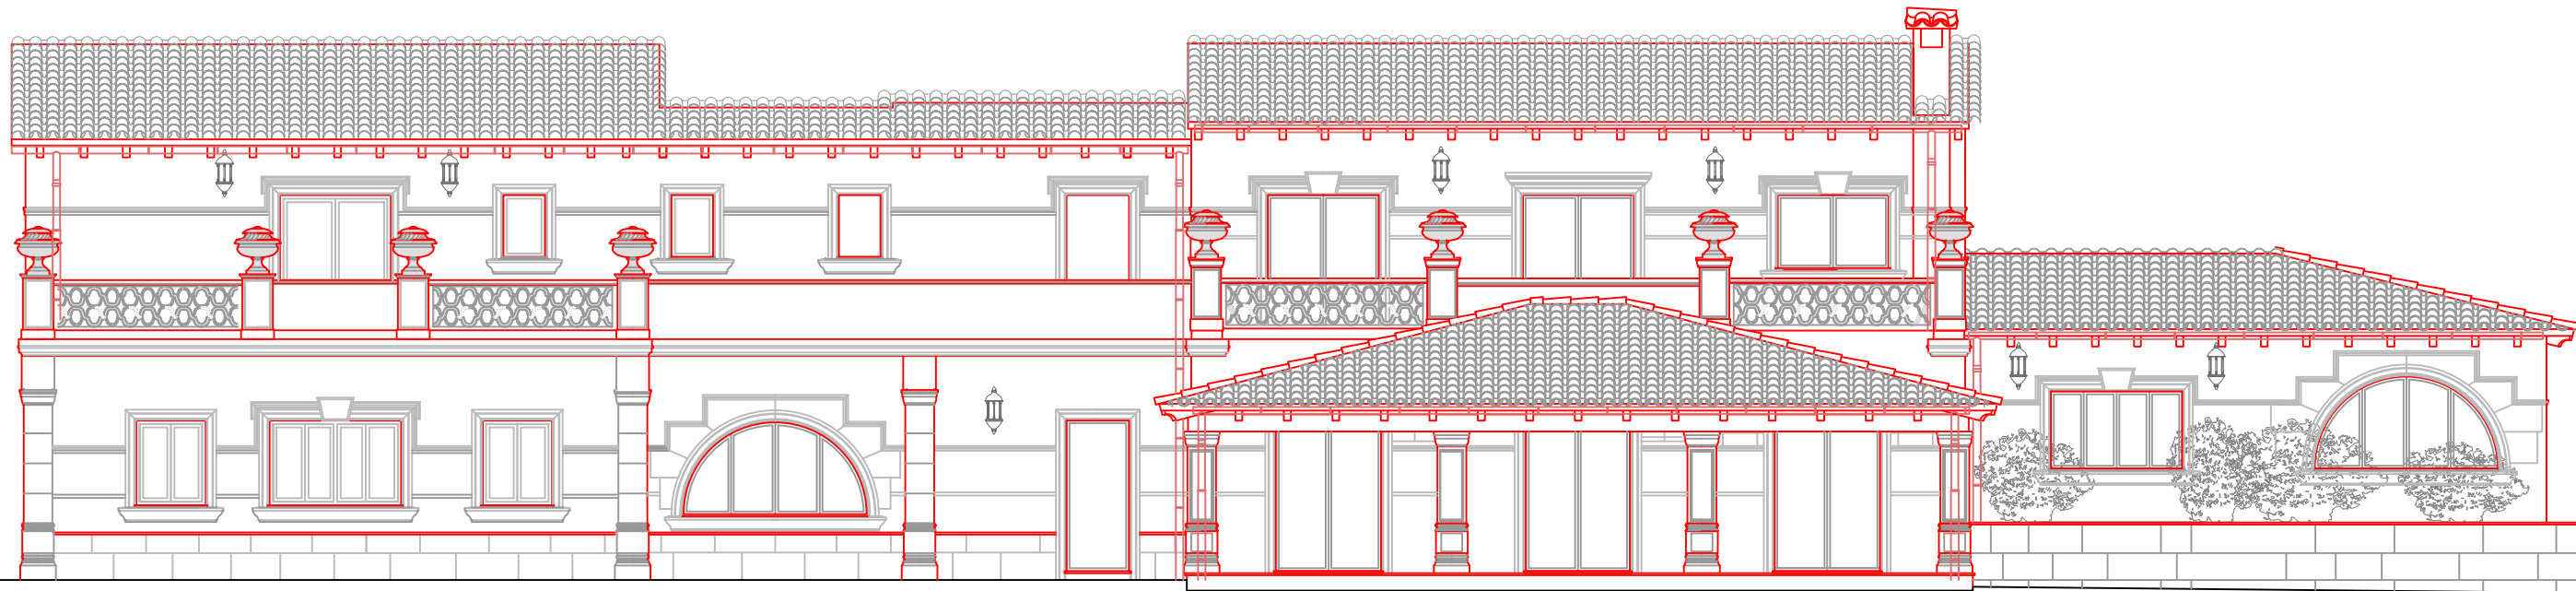

ALZADO 1

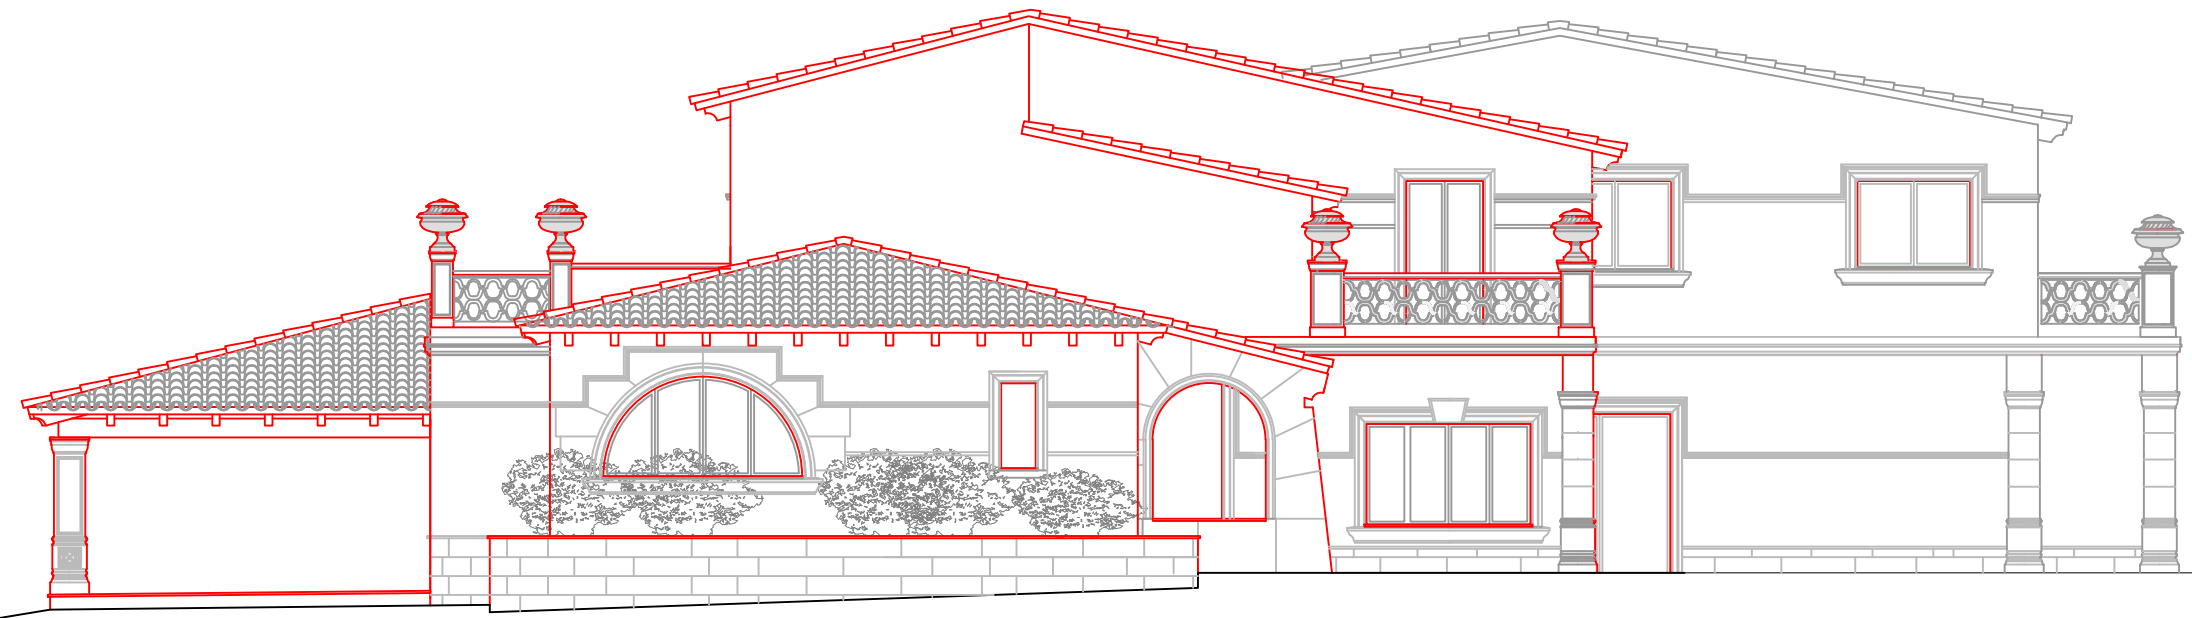


ALZADO 2

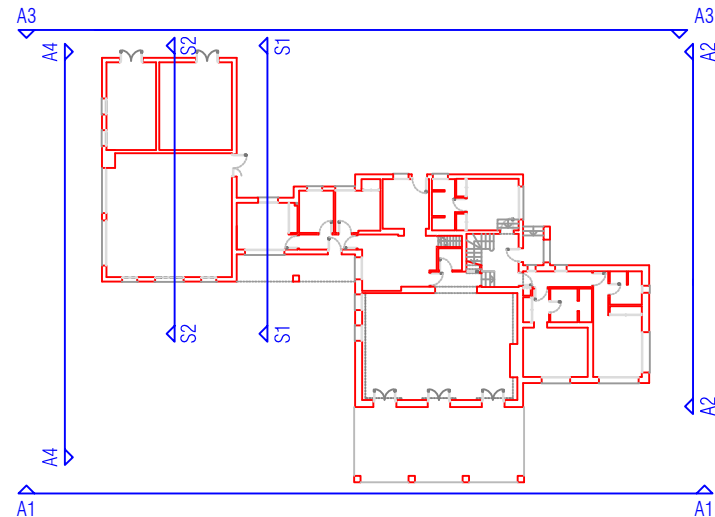


3.6 ALZADOS 1 Y 2


1/100 (A3)

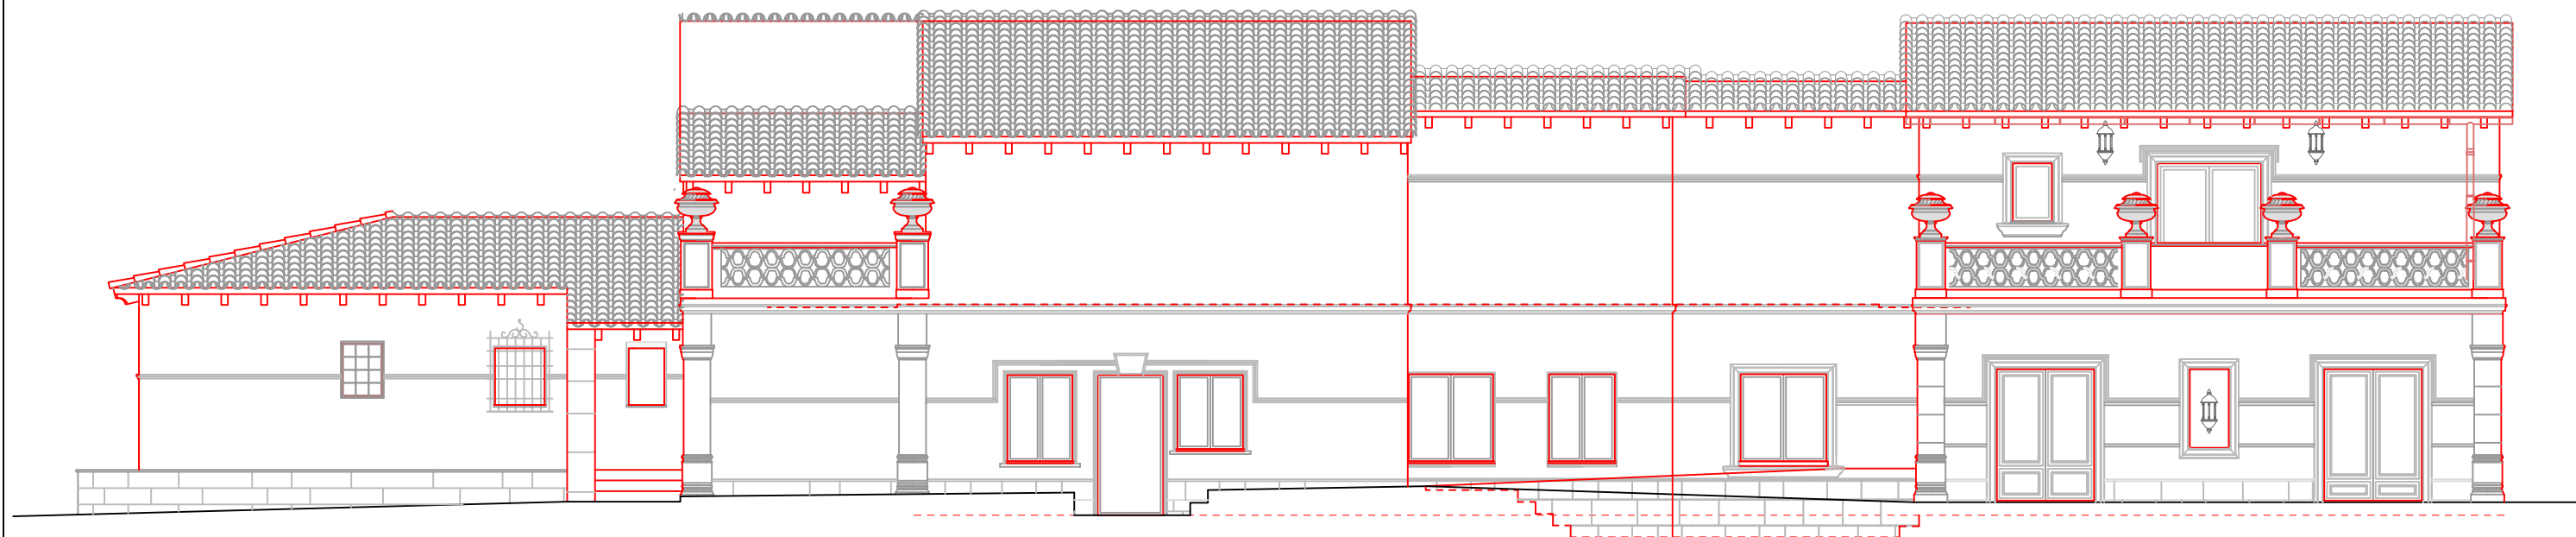

ALZADO 3

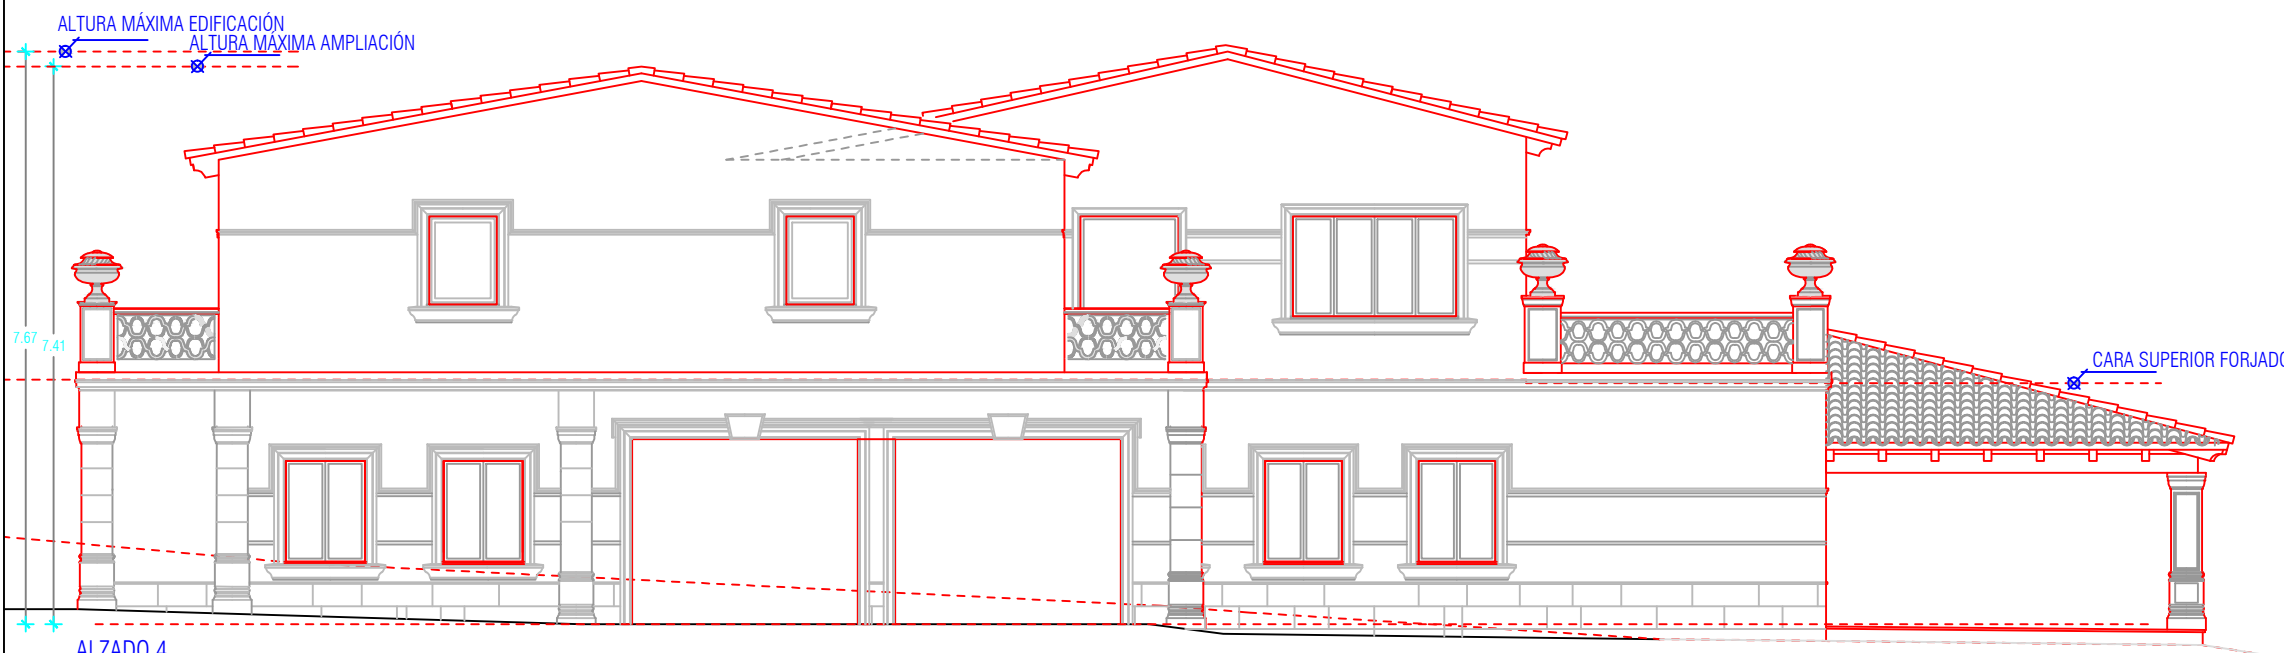


ALZADO 4

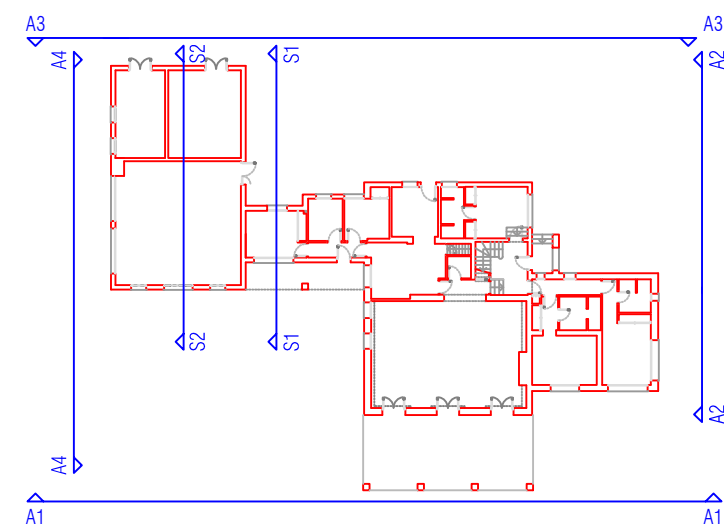


3.7 ALZADOS 3 Y 4

1/100 (A3)

CARPINTERÍA EXTERIOR

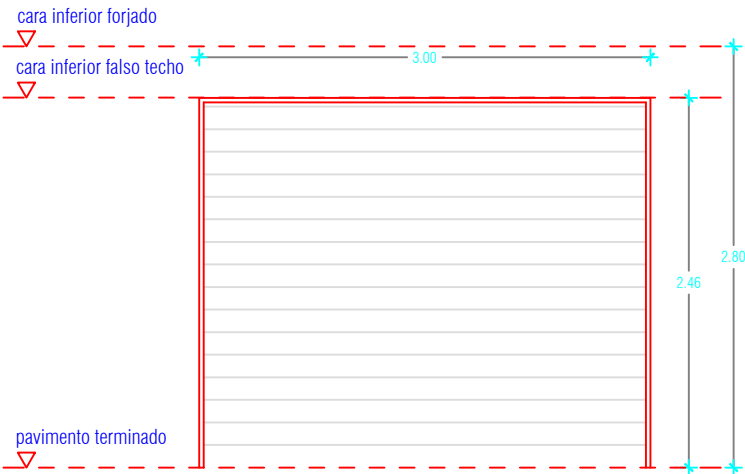

PE1
Puerta enrollable de laminas de acero galvanizado
de 0,6mm de espesor con accionamiento a
distancia.
obra.

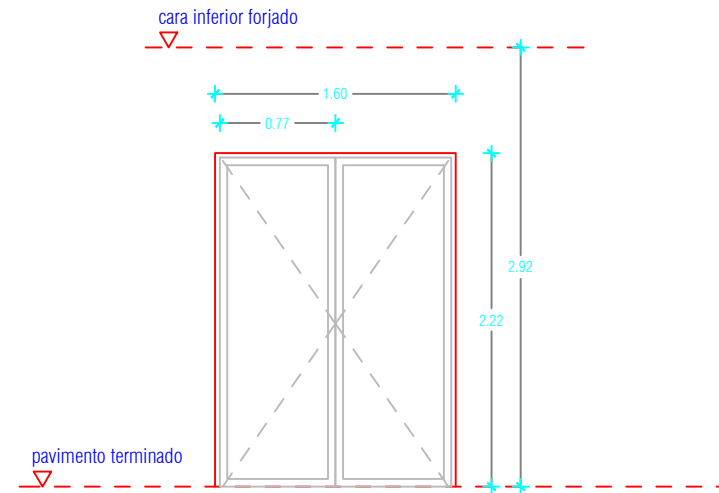


PE4
Puerta balconera practicable de 2 hojas de aluminio lacado con rotura de puente térmico para recibir acristalamiento. color a definir por la D.F.




APERTURA: ENROLLABLE
UD:2
UBICACIÓN :PLANTA BAJA
GARAJE



APERTURA: ABATIBLE EJE VERTICAL
UD:2
UBICACIÓN :PLANTA PRIMERA
SALA Y DORMITORIO

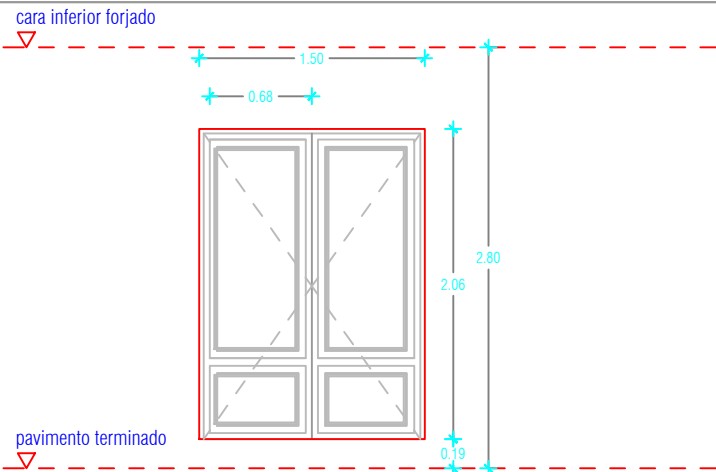

PE2
Puerta de chapa de 2 hojas realizada con doble chapa de acero galvanizado de 1mm de espesor, perfiles de acero conformado en frío.

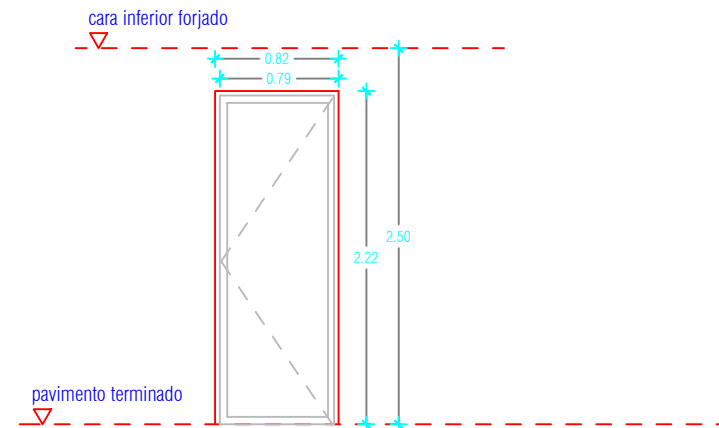


PE5
Puerta de chapa de 1 hojas realizada con doble chapa de acero galvanizado de 1mm de espesor, perfiles de acero conformado en frío.



APERTURA: ABATIBLE EJE VERTICAL
UD:2
UBICACIÓN :PLANTA BAJA
TRASTERO Y CUARTO INSTALACIONES











APERTURA: ABATIBLE EJE VERTICAL
UD:2
UBICACIÓN :PLANTA SÓTANO
TALLER / ALMACÉN

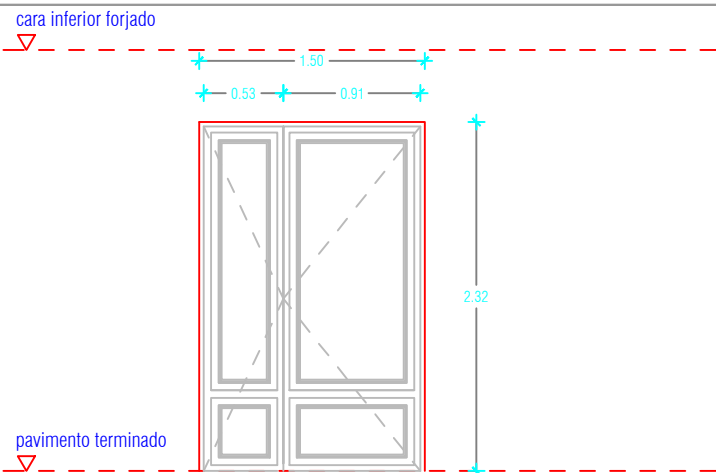


PE3
Puerta de chapa de 2 hojas realizada con doble chapa de acero galvanizado de 1mm de espesor, perfiles de acero conformado en frío.



APERTURA: ABATIBLE EJE VERTICAL
UD:1
UBICACIÓN :PLANTA BAJA
GARAJE

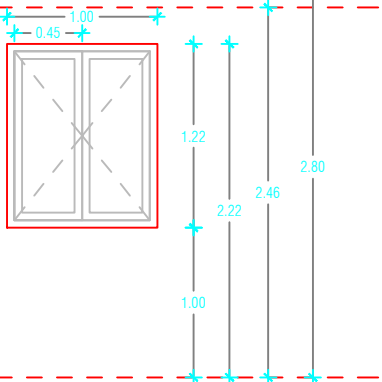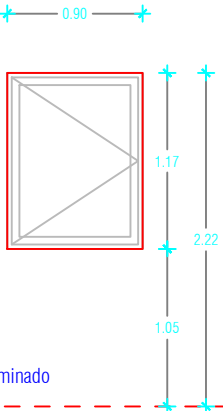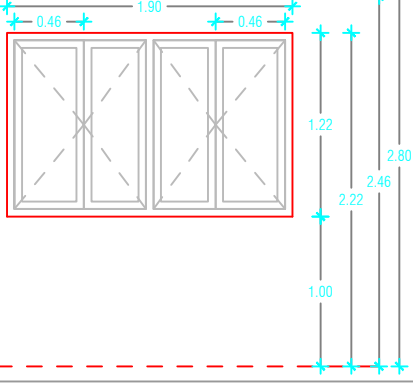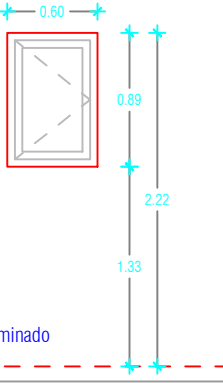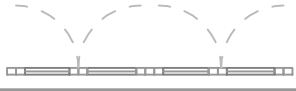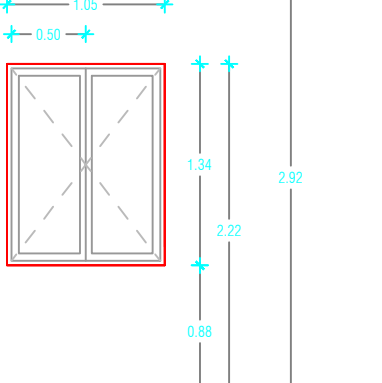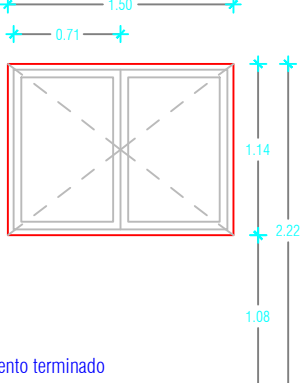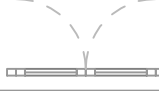CARPINTERÍA EXTERIOR			
cara inferior forjado cara inferior falso techo pavimento terminado 	V1 Ventana practicable de 2 hojas de aluminio lacado, color a definir por la D.F. con rotura puente térmico, preparada para doble acristalamiento.	 pavimento terminado	V4 Ventana practicable de 1 hoja de aluminio lacado, color a definir por la D.F. con rotura puente térmico, preparada para doble acristalamiento.
	APERTURA: ABATIBLE EJE VERTICAL UD:2 UBICACIÓN :PLANTA BAJA GARAJE		APERTURA: ABATIBLE EJE VERTICAL UD:2 UBICACIÓN :PLANTA PRIMERA BAÑOS
cara inferior forjado cara inferior falso techo pavimento terminado 	V2 Ventana practicable de 4 hojas de aluminio lacado, color a definir por la D.F. con rotura puente térmico, preparada para doble acristalamiento.	cara inferior forjado pavimento terminado 	V5 Ventana practicable de 1 hojas de aluminio lacado, color a definir por la D.F. con rotura puente térmico, preparada para doble acristalamiento
	APERTURA: ABATIBLE EJE VERTICAL UD:1 UBICACIÓN :PLANTA BAJA GARAJE		APERTURA: ABATIBLE EJE VERTICAL UD:2 UBICACIÓN :PLANTA PRIMERA SALA Y DORMITORIO
cara inferior forjado pavimento terminado 	V3 Ventana practicable de 2 hojas de aluminio lacado, color a definir por la D.F. con rotura puente térmico, preparada para doble acristalamiento.	pavimento terminado 	V6 Ventana practicable de 2 hojas de aluminio lacado, color a definir por la D.F. con rotura puente térmico, preparada para doble acristalamiento.
	APERTURA: ABATIBLE EJE VERTICAL UD:1 UBICACIÓN :PLANTA BAJA TRASTERO		APERTURA: ABATIBLE EJE VERTICAL UD:1 UBICACIÓN :PLANTA PRIMERA VESTIDOR Y DORMITORIO

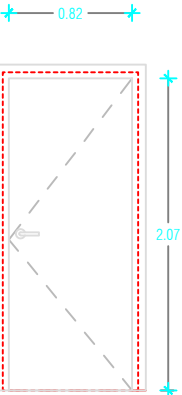CARPINTERÍA INTERIOR	
 pavimento terminado	Pp1 Puerta de paso lisa madera de pino de tea lacada, herrajes y cerradura de inox..
	APERTURA: ABATIBLE EJE VERTICAL. derecha/izquierda UD:7 UBICACIÓN :PLANTA PRIMERA