



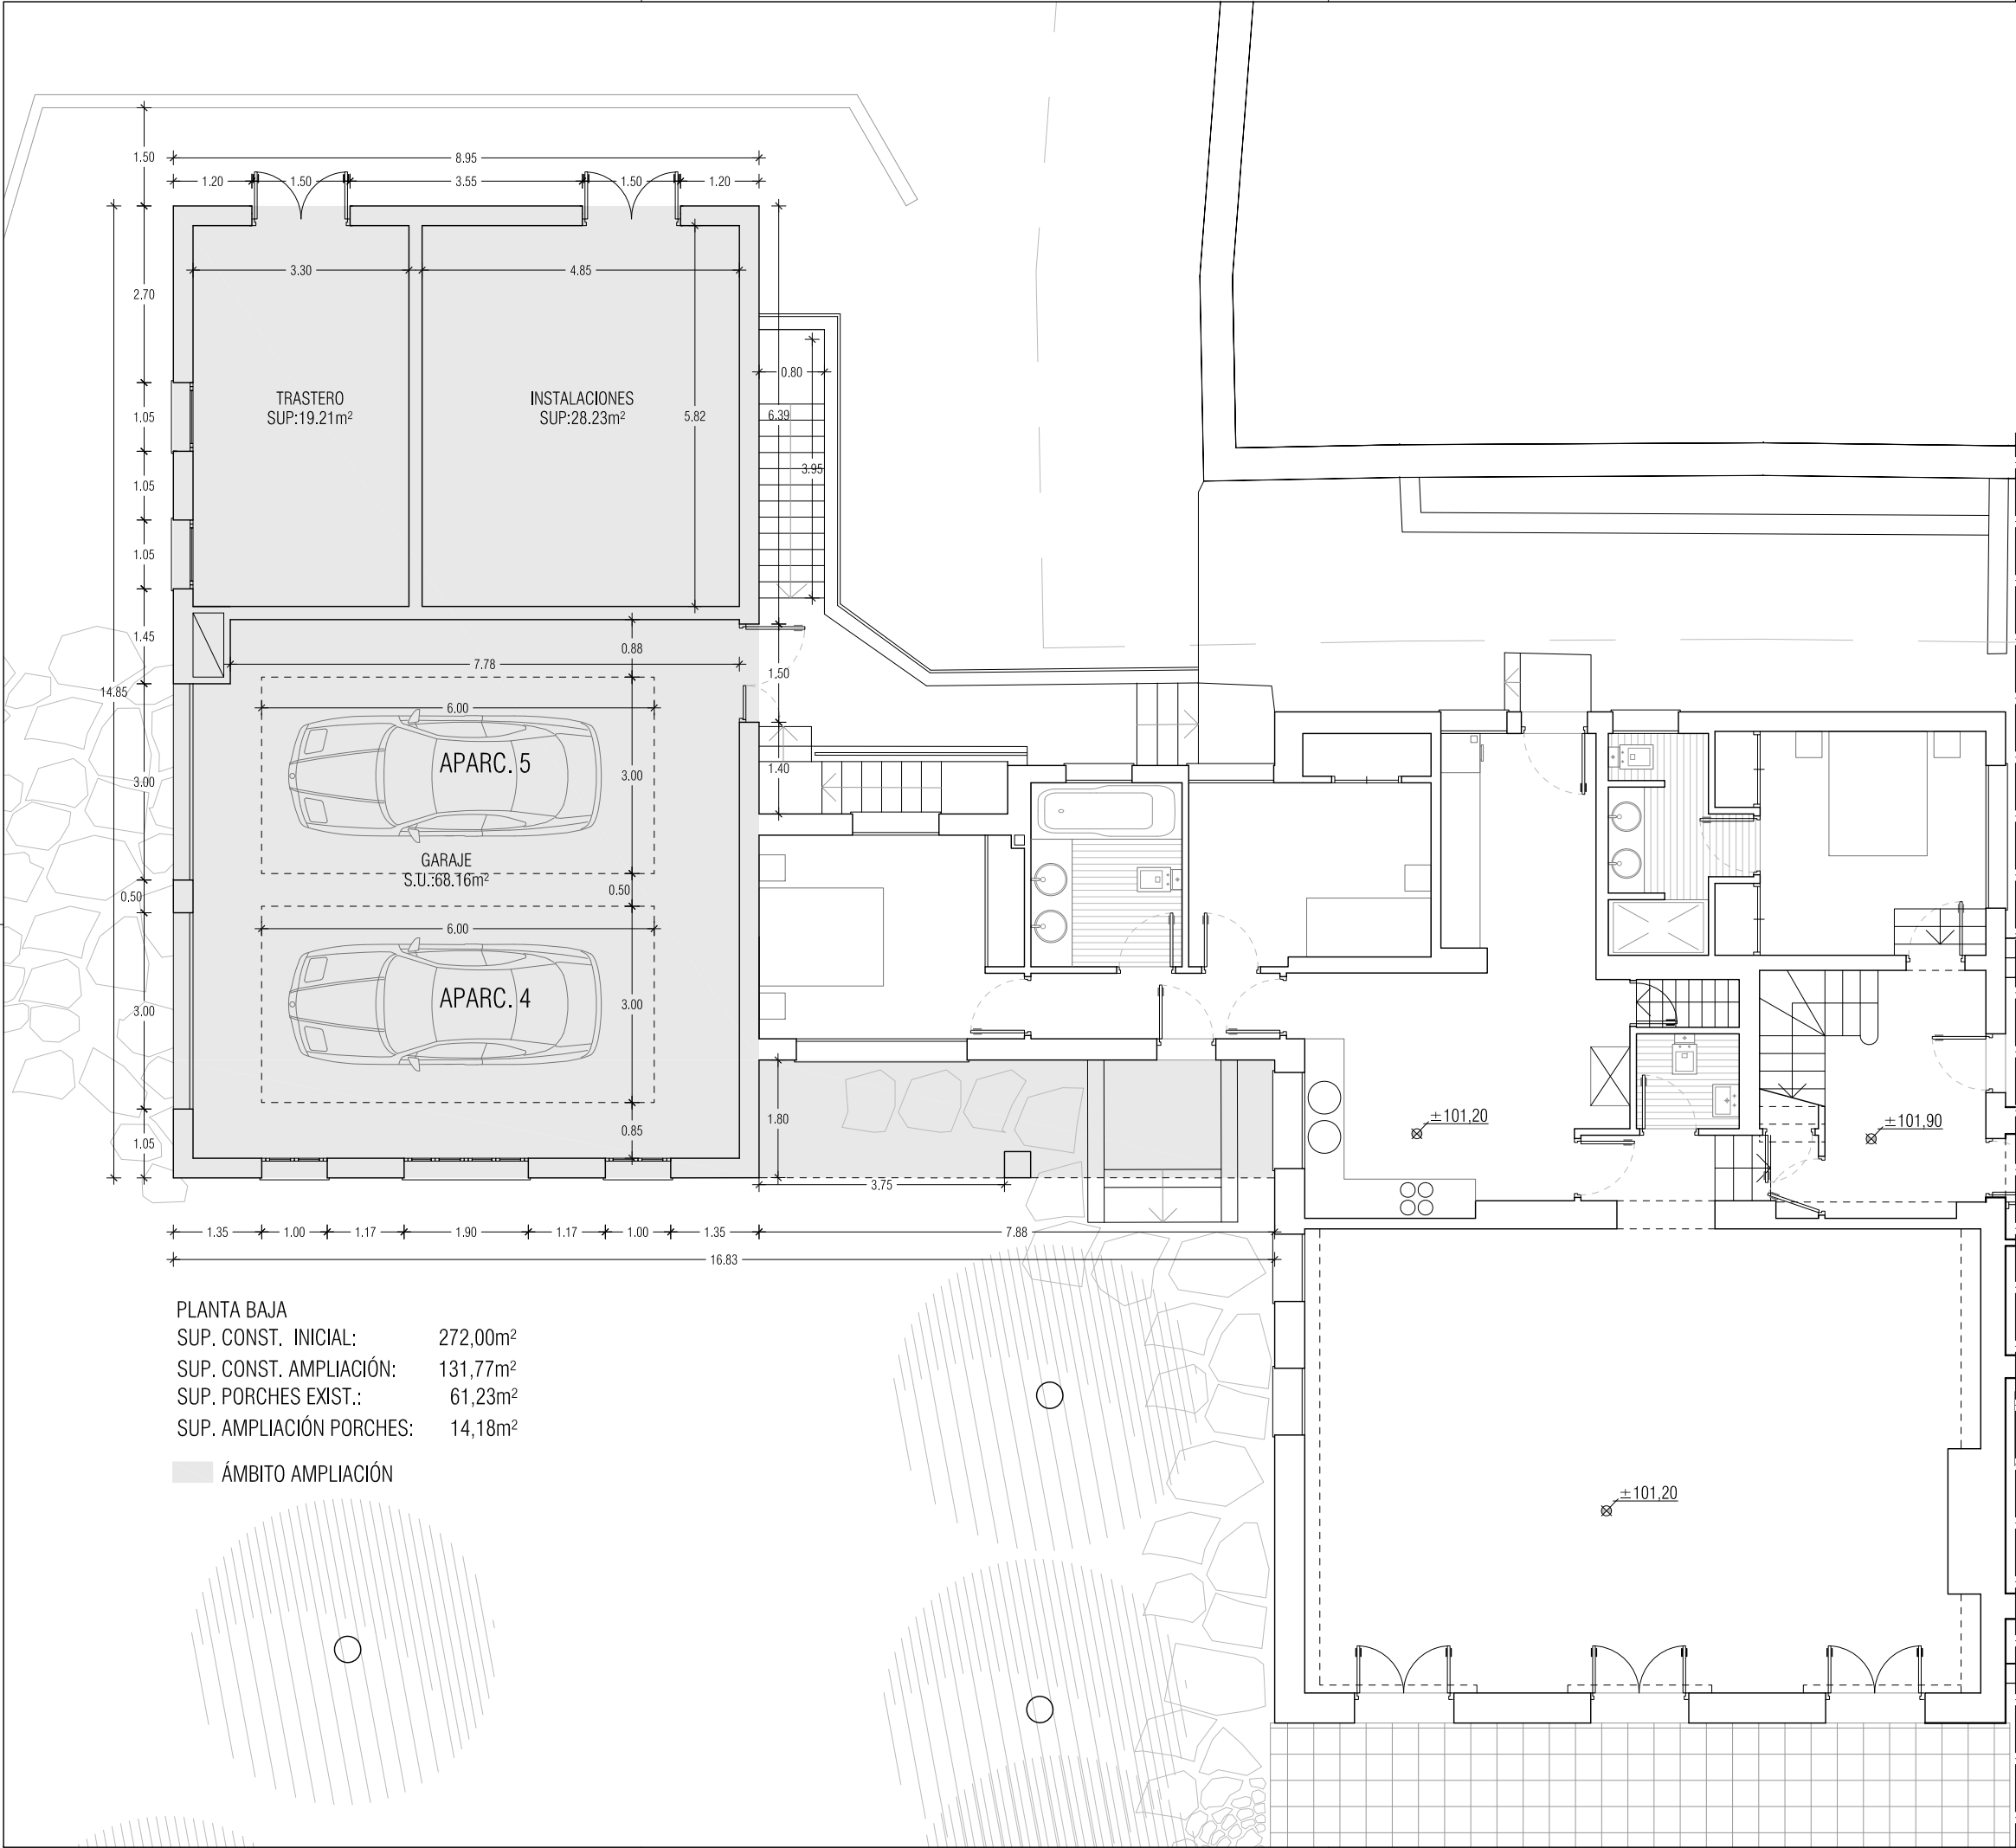

PLANTA BAJA
SUP. CONST. INICIAL: 272,00m²
SUP. CONST. AMPLIACIÓN: 131,77m²
SUP. PORCHES EXIST.: 61,23m²
SUP. AMPLIACIÓN PORCHES: 14,18m²

ÁMBITO AMPLIACIÓN

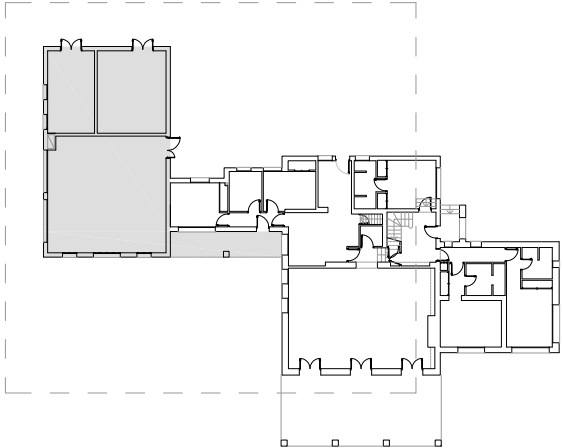

MODIFICACIONES DURANTE EL TRANSURSO DE LAS OBRAS Y
PROYECTO BÁSICO DE REFORMA Y AMPLIACIÓN DE VIVIENDA
UNIFAMILIAR AISLADA
AVENIDA BENDINAT, 27
T.M. CALVIÀ

FULLA: 3.2		PLANTA BAJA	
EXP: E-606A SL	PROMOTOR:	REDACTOR PROYECTO:	
ESC: 1/100 (A3)	EKATERINA SOROKINA	JOSÉ A. MARTÍNEZ LLABRÉS	
DATA: NOV-13		REPRESENTANTE LEGAL:	
		JOSÉ A. MARTÍNEZ LLABRÉS	

PM ARQUILAB 1995 SLP
CARRER TOMÀS FORTEZA NÚM. 55 BAIXOS LOCAL 2
PALMA DE MALLORCA