


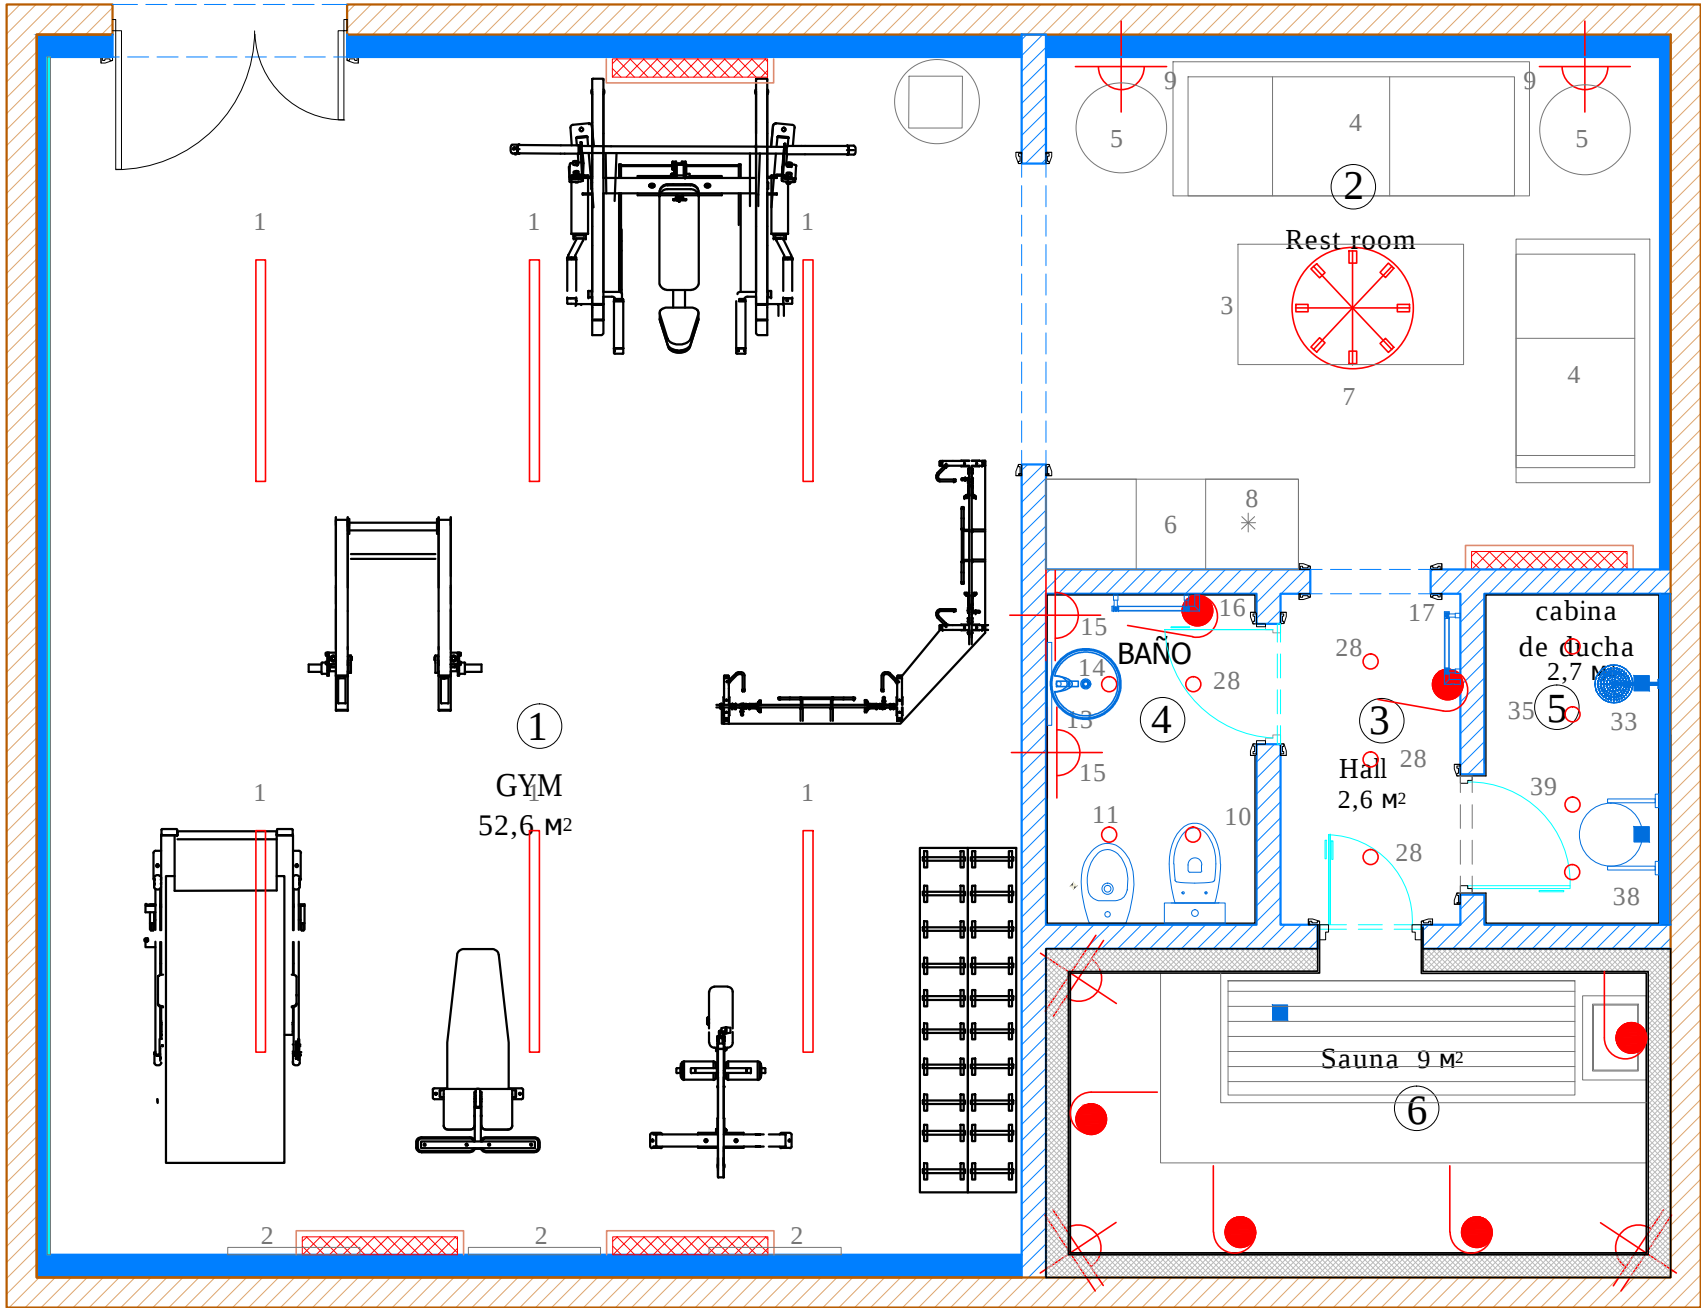

Экспликация помещений

№	Помещение	m²
1	GYM	52,6
2	Rest room	14,2
3	Hall	2,6
4	BAÑO	3,0
5	Cabina de ducha	2,6
6	Sauna	9,0

Итого: 84,0

М 1:50

Заказчик	Согласованно	Дата	Подпись	Шифр: PDM Адрес: Palma de Mallorca, Avenida Bendinat, 27, TM Calvia	РП		
		20.01.17			Стадия	Лист	Листов
Рук.проекта	Кушнарева О.В.			Цокольный этаж дома			
Архитектор	Чапланова П.О.						
Дизайнер	Чапланова П.О.			План расстановки мебели и освещения	 OLGA KUSHNAREVA-LEONE ARCHITECTURE & DESIGN		
Менеджер	Шмойлова Ю.В.						