


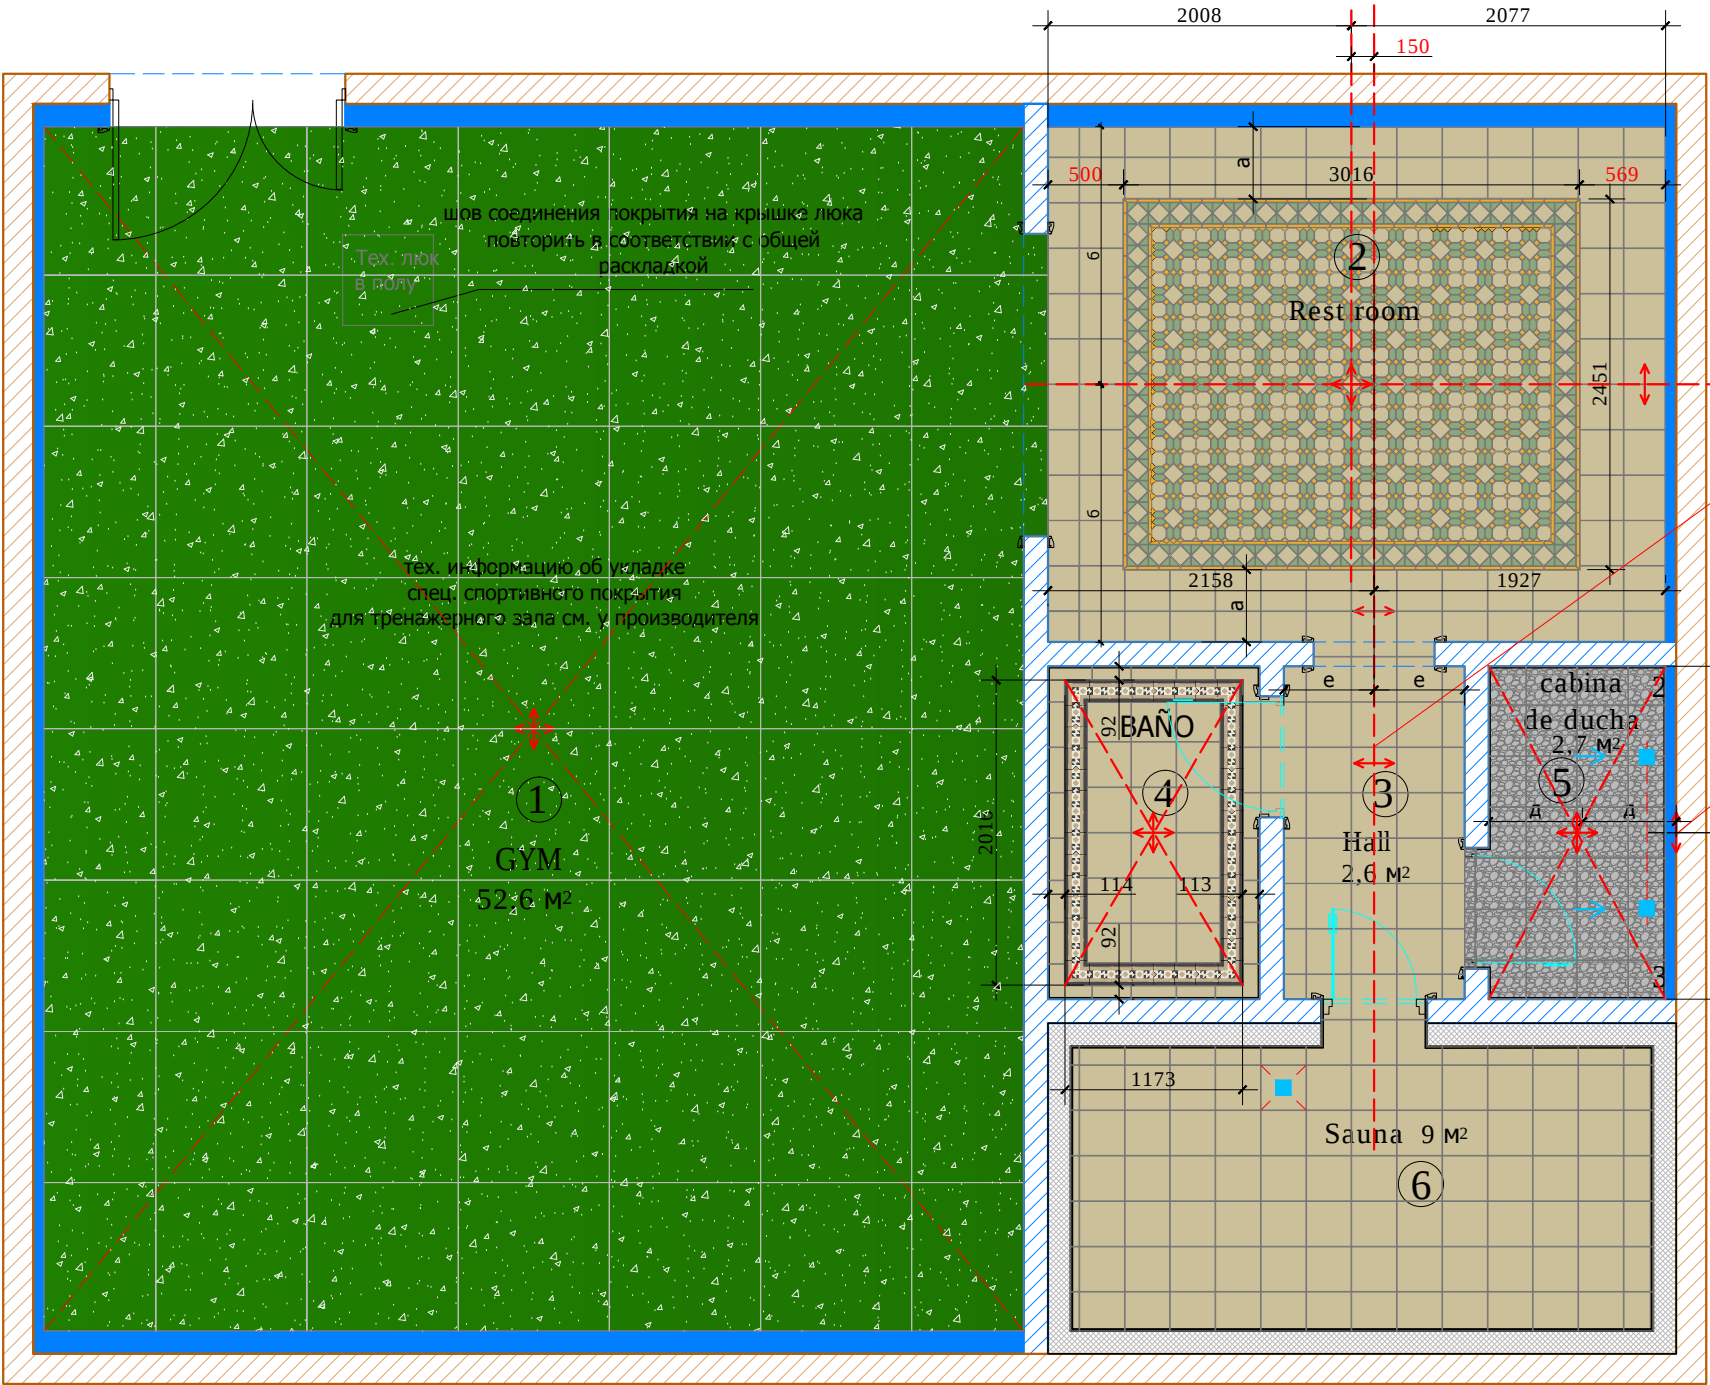

Экспликация помещений

№	Помещение	м²
1	GYM	52,6
2	Rest room	14,2
3	Hall	2,6
4	BAÑO	3,0
5	Cabina de ducha	2,6
6	Sauna	9,0

Итого: 84,0

Условные обозначения напольных покрытий:

1. GYM

1. Спортивное покрытие, 100x100x6 mm
2. Rest room

1. Керамогранит. 296x296

2. Керамогранит. Бордюр 490x187

3. Керамогранит. Угол 233x303

4. Керамогранит. Модуль 294x294
3. Hall

1. Керамогранит. 296x296
4. BAÑO

1. Керамогранит. 296x296

2. Керамогранит. Бордюр А 440x143

3. Керамогранит. Бордюр В 440x143

4. Керамогранит. Угол 163x185
5. Cabina de ducha


1. Керамогранит 33,3x33,3 см
6. Sauna

1. Керамогранит. 296x296
- Начало раскладки
- Трап в полу. Привязки см. План сантехнического оборудования


Стыковка покрытия строго под полотном двери.
**: Плитка на стене разложена с учетом швов 4 мм.
На полу 4 мм.
Цвет затирки плитки выбирается входе Авторского надзора.

М 1:50

Помещение № 2. Фрагмент пола. М 1:10

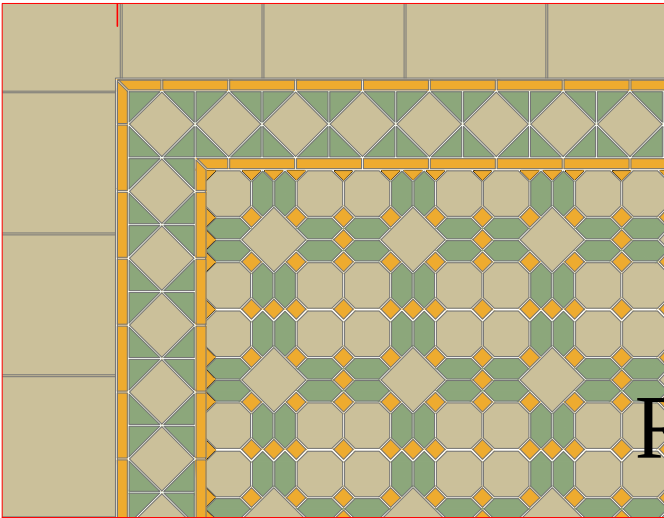

Помещение № 4. Фрагмент пола. М 1:10

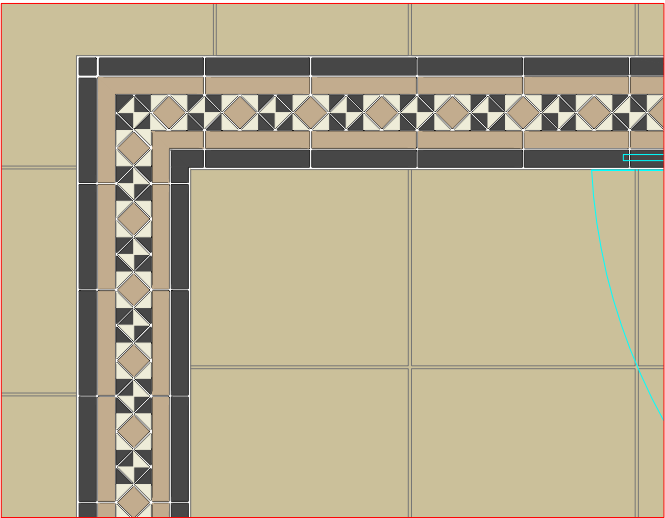

Заказчик	Согласованно	Дата	Подпись	Шифр:PDM Адрес: Palma de Mallorca, Avenida Bendinat, 27, TM Calvia	РП		
		20.01.17			Стадия	Лист	Листов
Рук.проекта	Кушнарёва О.В					27	
Архитектор	Чапанова П.О			Цокольный этаж дома	 OLGA KUSHNAREVA-LEONE ARCHITECTURE & DESIGN		
Дизайнер	Чапанова П.О						
Менеджер	Шмойлова Ю.В			План напольных покрытий			