
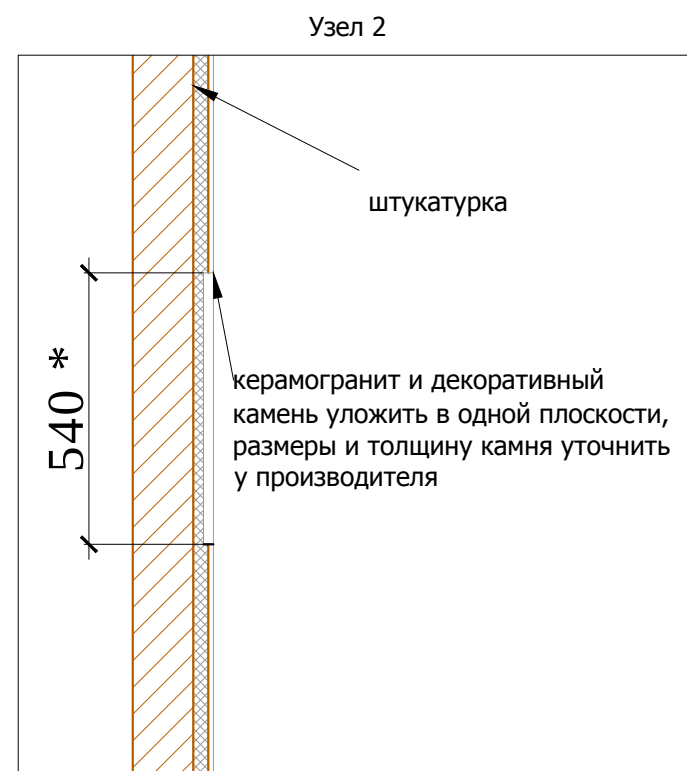
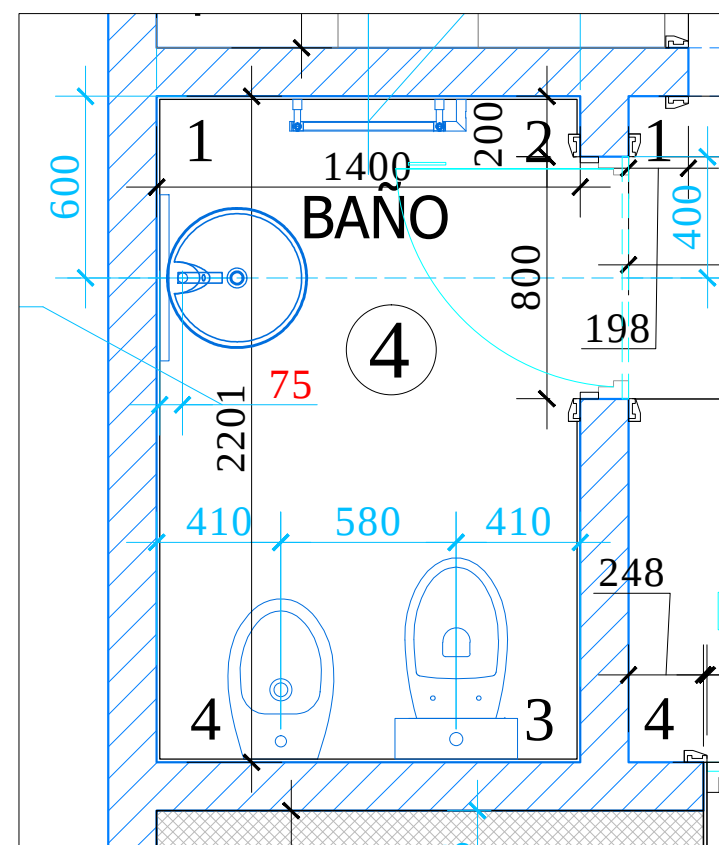


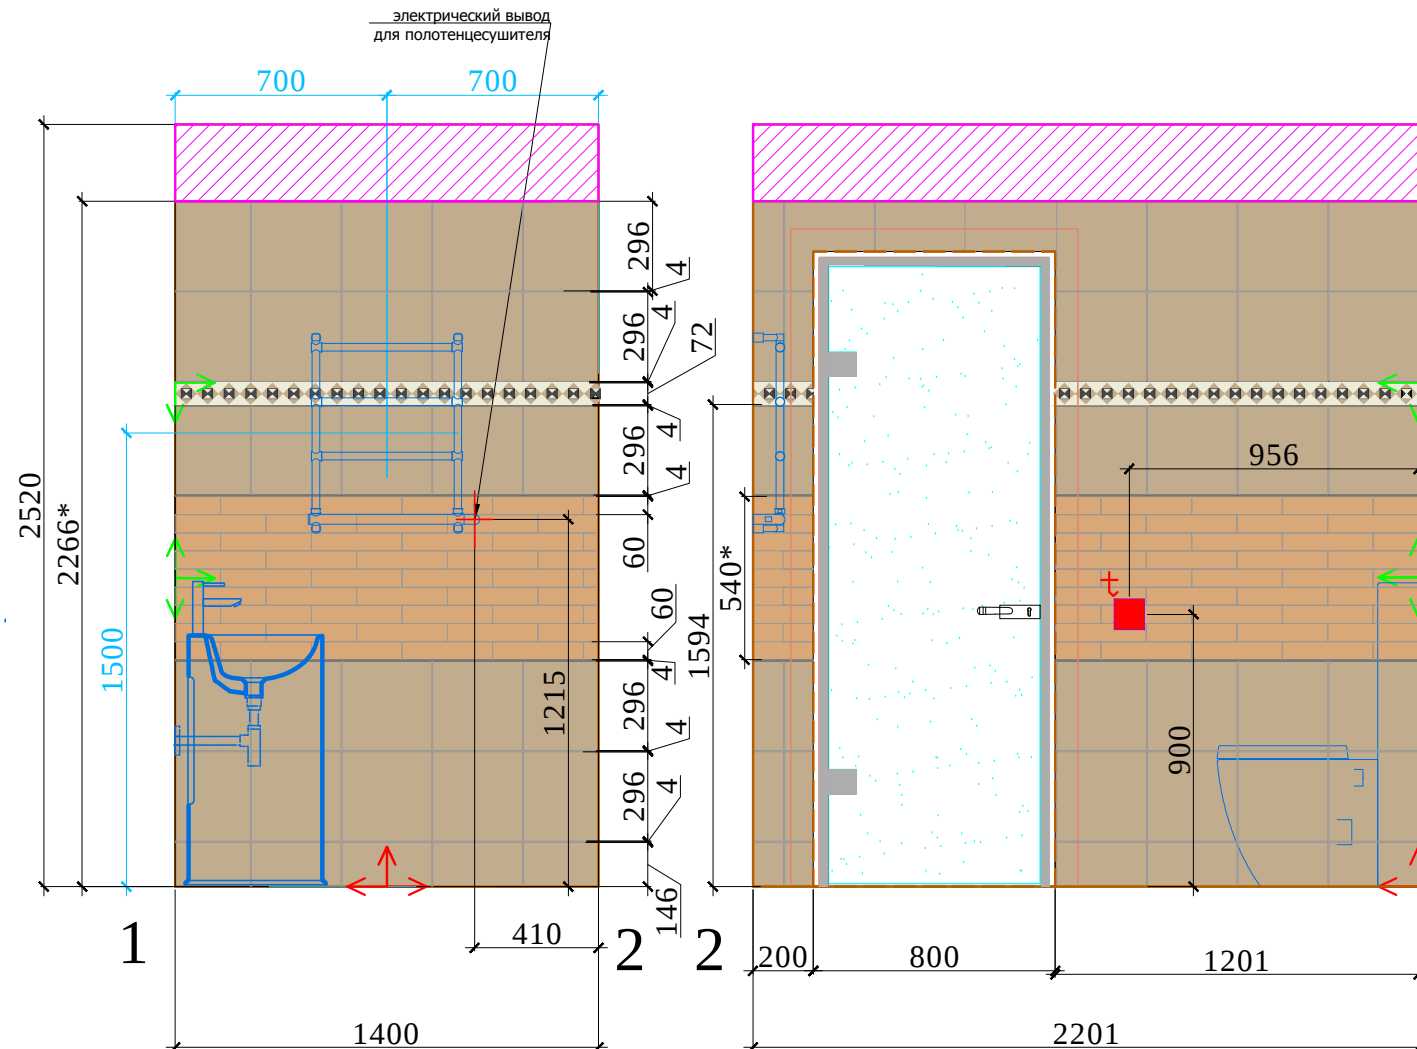

Обозначение	Наименование
■	СИЛОВАЯ РОЗЕТКА. ВЛАГОЗАЩЕЩЕННАЯ С КРЫШКОЙ
■	ТЕЛЕФОННАЯ РОЗЕТКА
■	ТЕЛЕВИЗИОННАЯ РОЗЕТКА
■	РЕГУЛЯТОР ТЕПЛЫХ ПОЛОВ

Условные обозначения:

- 1.керамогранит 296x296
- 2.бордюр камогранит 313x72
- 3.декор. камень 300x15*x60h
- * Раскладка декор. камня без шва.
- Толщина уточняется у производителя

- Условные обозначения:
- деревянный наличник
 - Начало раскладки
 - Продолжение раскладки на другой стене

Примечание:
 *Точная высота потолка определяется после раскладки одного ряда плитки, т.е так чтобы верхняя плитка керамогранит 296x296 была целиком .
 **: Плитка на стене разложена с учетом швов 4 мм. На полу 4 мм.
 План выполнен с учетом электрического подключения полотенцесушителей.
 Привязку сантехники см. совместно с тех.картами.
 Цвет затирки плитки выбирается входе Авторского надзора

Заказчик	Согласованно	Дата	Подпись	Шифр:PDM	РП		
		20.01.17		Адрес: Palma de Mallorca, Avenida Bendinat, 27, TM Calvia	Стадия	Лист	Листов
Рук.проекта	Кушнарёва О.В			Цокольный этаж дома			27
Архитектор	Чапланова П.О						
Дизайнер	Чапланова П.О			Развертки BAN0, помещение № 4			
Менеджер	Шмойлова Ю.В						