


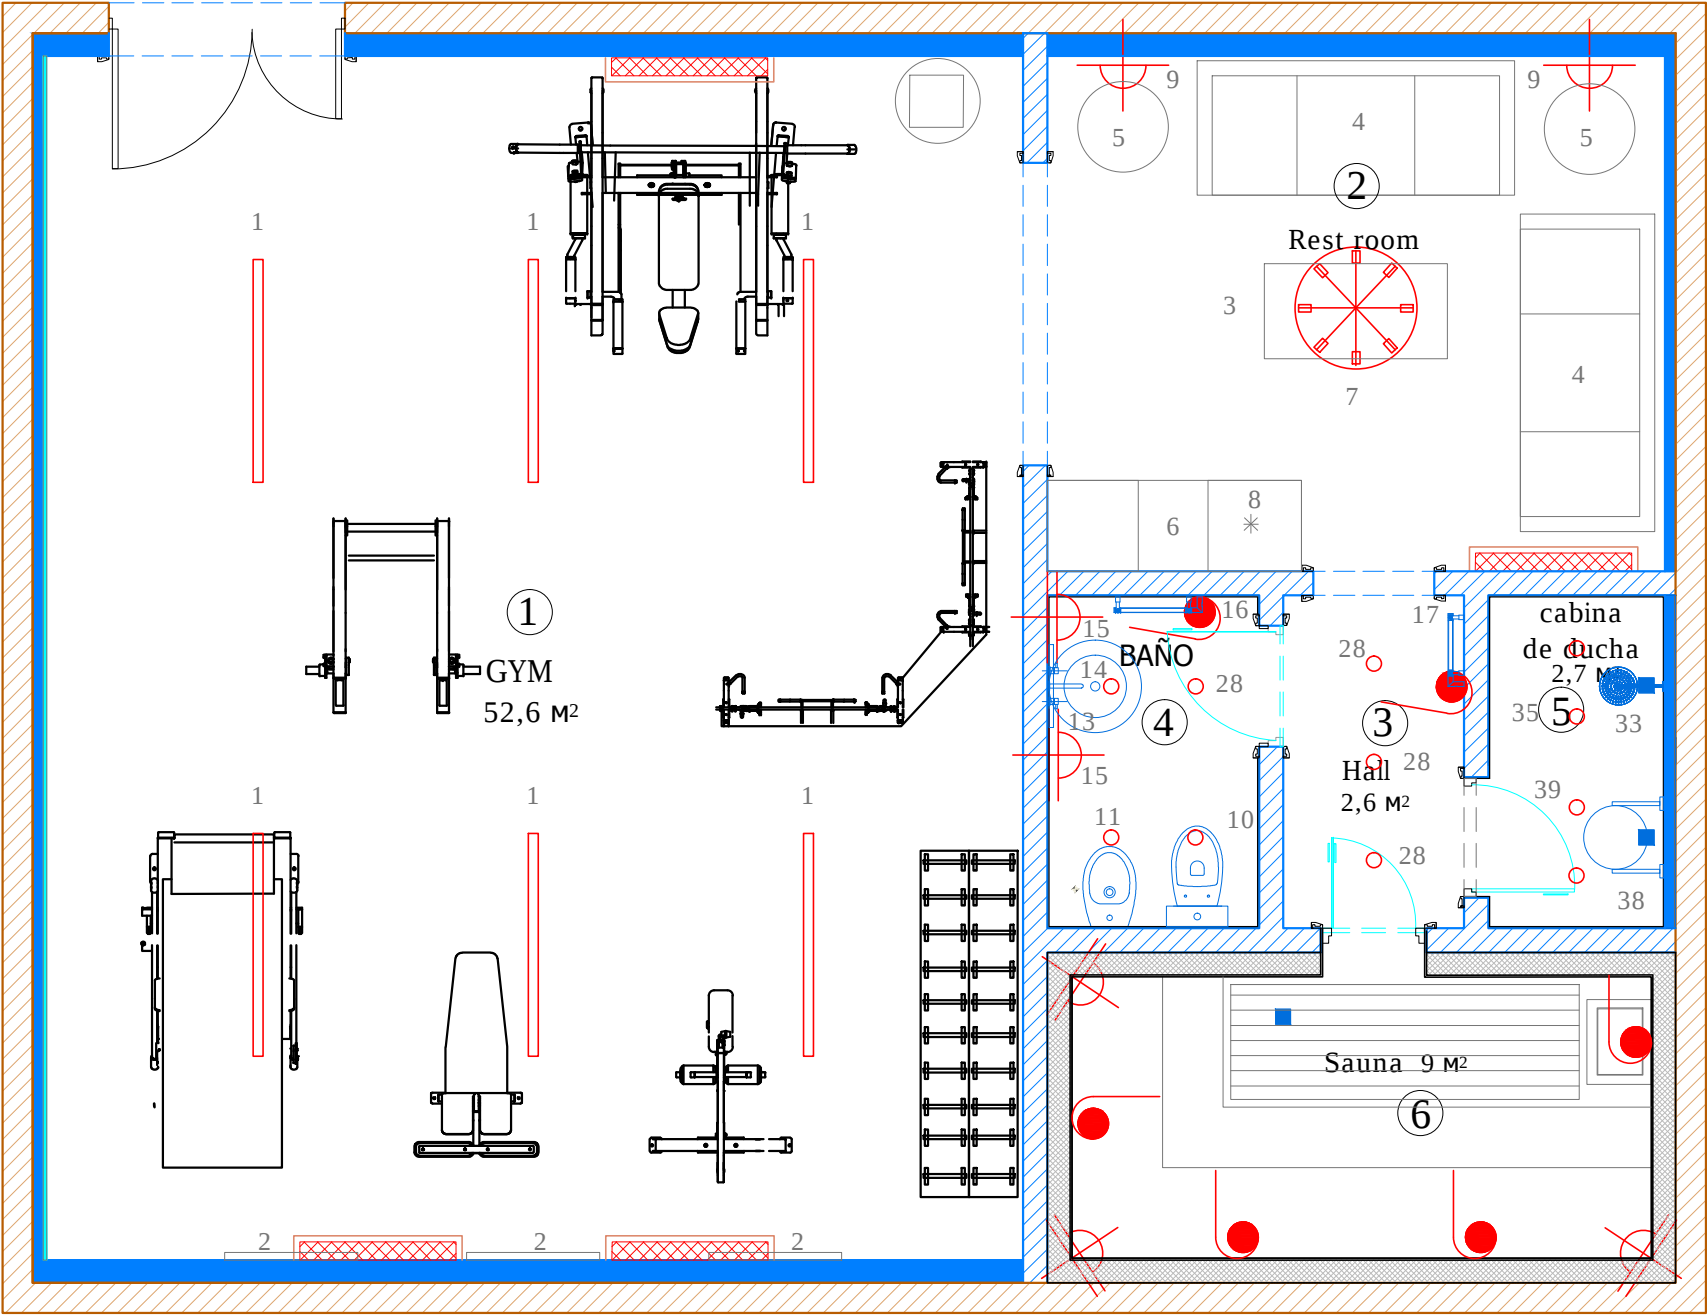

Экспликация помещений

№	Помещение	м²
1	GYM	52,6
2	Rest room	14,2
3	Hall	2,6
4	BAÑO	3,0
5	Cabina de ducha	2,6
6	Sauna	9,0

Итого: 84,0

Заказчик	Согласованно	Дата	Подпись	Шифр:PDM Адрес: Palma de Mallorca, Avenida Bendinat, 27, TM Calvia			
		13.12.16			Стадия	Лист	Лист
Рук.проекта	Кушнарева О.В			Цокольный этаж дома			
Архитектор	Чапланова П.О						
Дизайнер	Чапланова П.О						
Менеджер	Шмойлова Ю.В			План расстановки мебели и освещения			



OLGA KUSHNAREVA-LI
ARCHITECTURE & DESIGN