



OLGA KUSHNAREVA-LEONE

ARCHITECTURE & DESIGN

ЦОКОЛЬНЫЙ ЭТАЖ ДОМА

ПО АДРЕСУ: PALMA DE MALLORCA, AVENIDA BENDINAT, 27, TM CALVIA

РАБОЧИЙ ПРОЕКТ
ДЕКОРАЦИОННЫЙ ПРОЕКТ

РУКОВОДИТЕЛЬ ПРОЕКТА: КУШНАРЕВА О.В.

АРХИТЕКТОР: ЧАПЛАНОВА П.О.

ДИЗАЙНЕР: ЧАПЛАНОВА П. О.

МЕНЕДЖЕР: ШМОЙЛОВА Ю. В.

Состав проекта	лист
Титульный лист	1
Состав проекта	2
Раздел "Рабочий проект"	
Пояснительная записка	3
Обмерный план	4
План возводимых перегородок	5
План после перепланировки и экспликация помещений	6
План расположения теплых полов	7
План расположение радиаторов	8
План расстановки мебели и оборудования	9
План привязки сантехнического оборудования	10
План напольных покрытий	11
План плинтусов	12
План потолков	13
План потолков с расстановкой осветительного оборудования с привязками	14
План настенного осветительного оборудования с привязками	15
План расстановки выключателей, совмещенный с группами освещения, 1 этаж	16
План размещения розеточных групп с привязками	17
План заполнения дверных проемов	18
Развертки GYM, помещение № 1	19
Развертки Rest Room, помещение №2	20
Развертки Hall, помещение №3	21
План пола BANO, помещение № 4	22
Развертки BANO, помещение № 4	23
Развертки cabina de ducha, помещение №5	24
Развертки Sauna, помещение № 6	25
Ведомость отделочных материалов	26
Ведомость отделочных материалов	27
Раздел "Декорационный проект"	
Сводная ведомость	28
Сводная ведомость	29
План с расстановкой мебели и освещения	30
GYM, помещение № 1	31
Rest Room, помещение №2	32
Hall, помещение №3	33
BANO, помещение № 4	34
Cabina de ducha, помещение №5	35
Sauna, помещение № 6	36

Заказчик	Согласованно	Дата	Подпись	Шифр:PDM Адрес: Palma de Mallorca, Avenida Bendinat, 27, TM Calvia			
		13.12.16			Стадия	Лист	Лист
Рук.проекта	Кушнарёва О.В			Цокольный этаж дома			
Архитектор	Чапланова П.О						
Дизайнер	Чапланова П.О						
Менеджер	Шмойлова Ю.В			Состав проекта	 OLGA KUSHNAREVA-LI ARCHITECTURE & DESIGN		

Пояснительная записка.

Рабочий проект "Гостевого дома. Цокольный этаж", находящейся по адресу: Palma de Mallorca, Avenida Bendinat, 27, TM Calvia разработан на основании:

- 1. технического задания, полученного от Заказчика;
- 2. обмерных планов;

Основной задачей разработки данного проекта является строительство "Спортивного комплекса" с полной отделкой для занятия спортом, а так же комфортного времяпровождения Заказчика.

В "Спортивный комплекс" входят такие помещение как:

- Тренажерный зал - который специально оборудован, в том числе инвентарем, и предназначен для проведения спортивных игр, занятий спортом или физической культурой.
- Комната отдыха
- Санузел
- Душевая кабина, которая оснащена ведром для обливания.
- Сауна с электрической печью

Главной особенностью данного помещения- не высокий потолок 2500м.

В некоторых помещениях в связи с инженерным оборудованием потолок зашивается на высоту 2300 м (см. план потолков).

В тренажерном зале тех. трубы не зашиваются, электрическая проводка открытая (см. план потолков).

При монтаже инженерного оборудования необходимо учитывать УЧП и высоты потолков, так как проект создавался при отсутствии инженерных проектов.

Привязки вент. решеток, радиаторов отопления, распределительных шкафов электро и сантех. оборудования отсутствуют в соответствии с изложенным выше.


Проект разработан с учетом электрических полотенцесушителей.

Места установки приборов отопления в проекте показаны условно и могут меняться в соответствии с инженерным проектом.

Все отделочные материалы, представленные в проекте, согласованы Заказчиком.

При внесении изменений проектных решений необходимо согласование с разработчиком данного проекта.

Заказчик	Согласованно	Дата	Подпись	Шифр:PDM Адрес: Palma de Mallorca, Avenida Bendinat, 27, TM Calvia			
		13.12.16			Стадия	Лист	Лист
Рук.проекта	Кушнарёва О.В			Цокольный этаж дома			
Архитектор	Чапланова П.О						
Дизайнер	Чапланова П.О						
Менеджер	Шмойлова Ю.В			Пояснительная записка	 OLGA KUSHNAREVA-LI ARCHITECTURE & DESIGN		

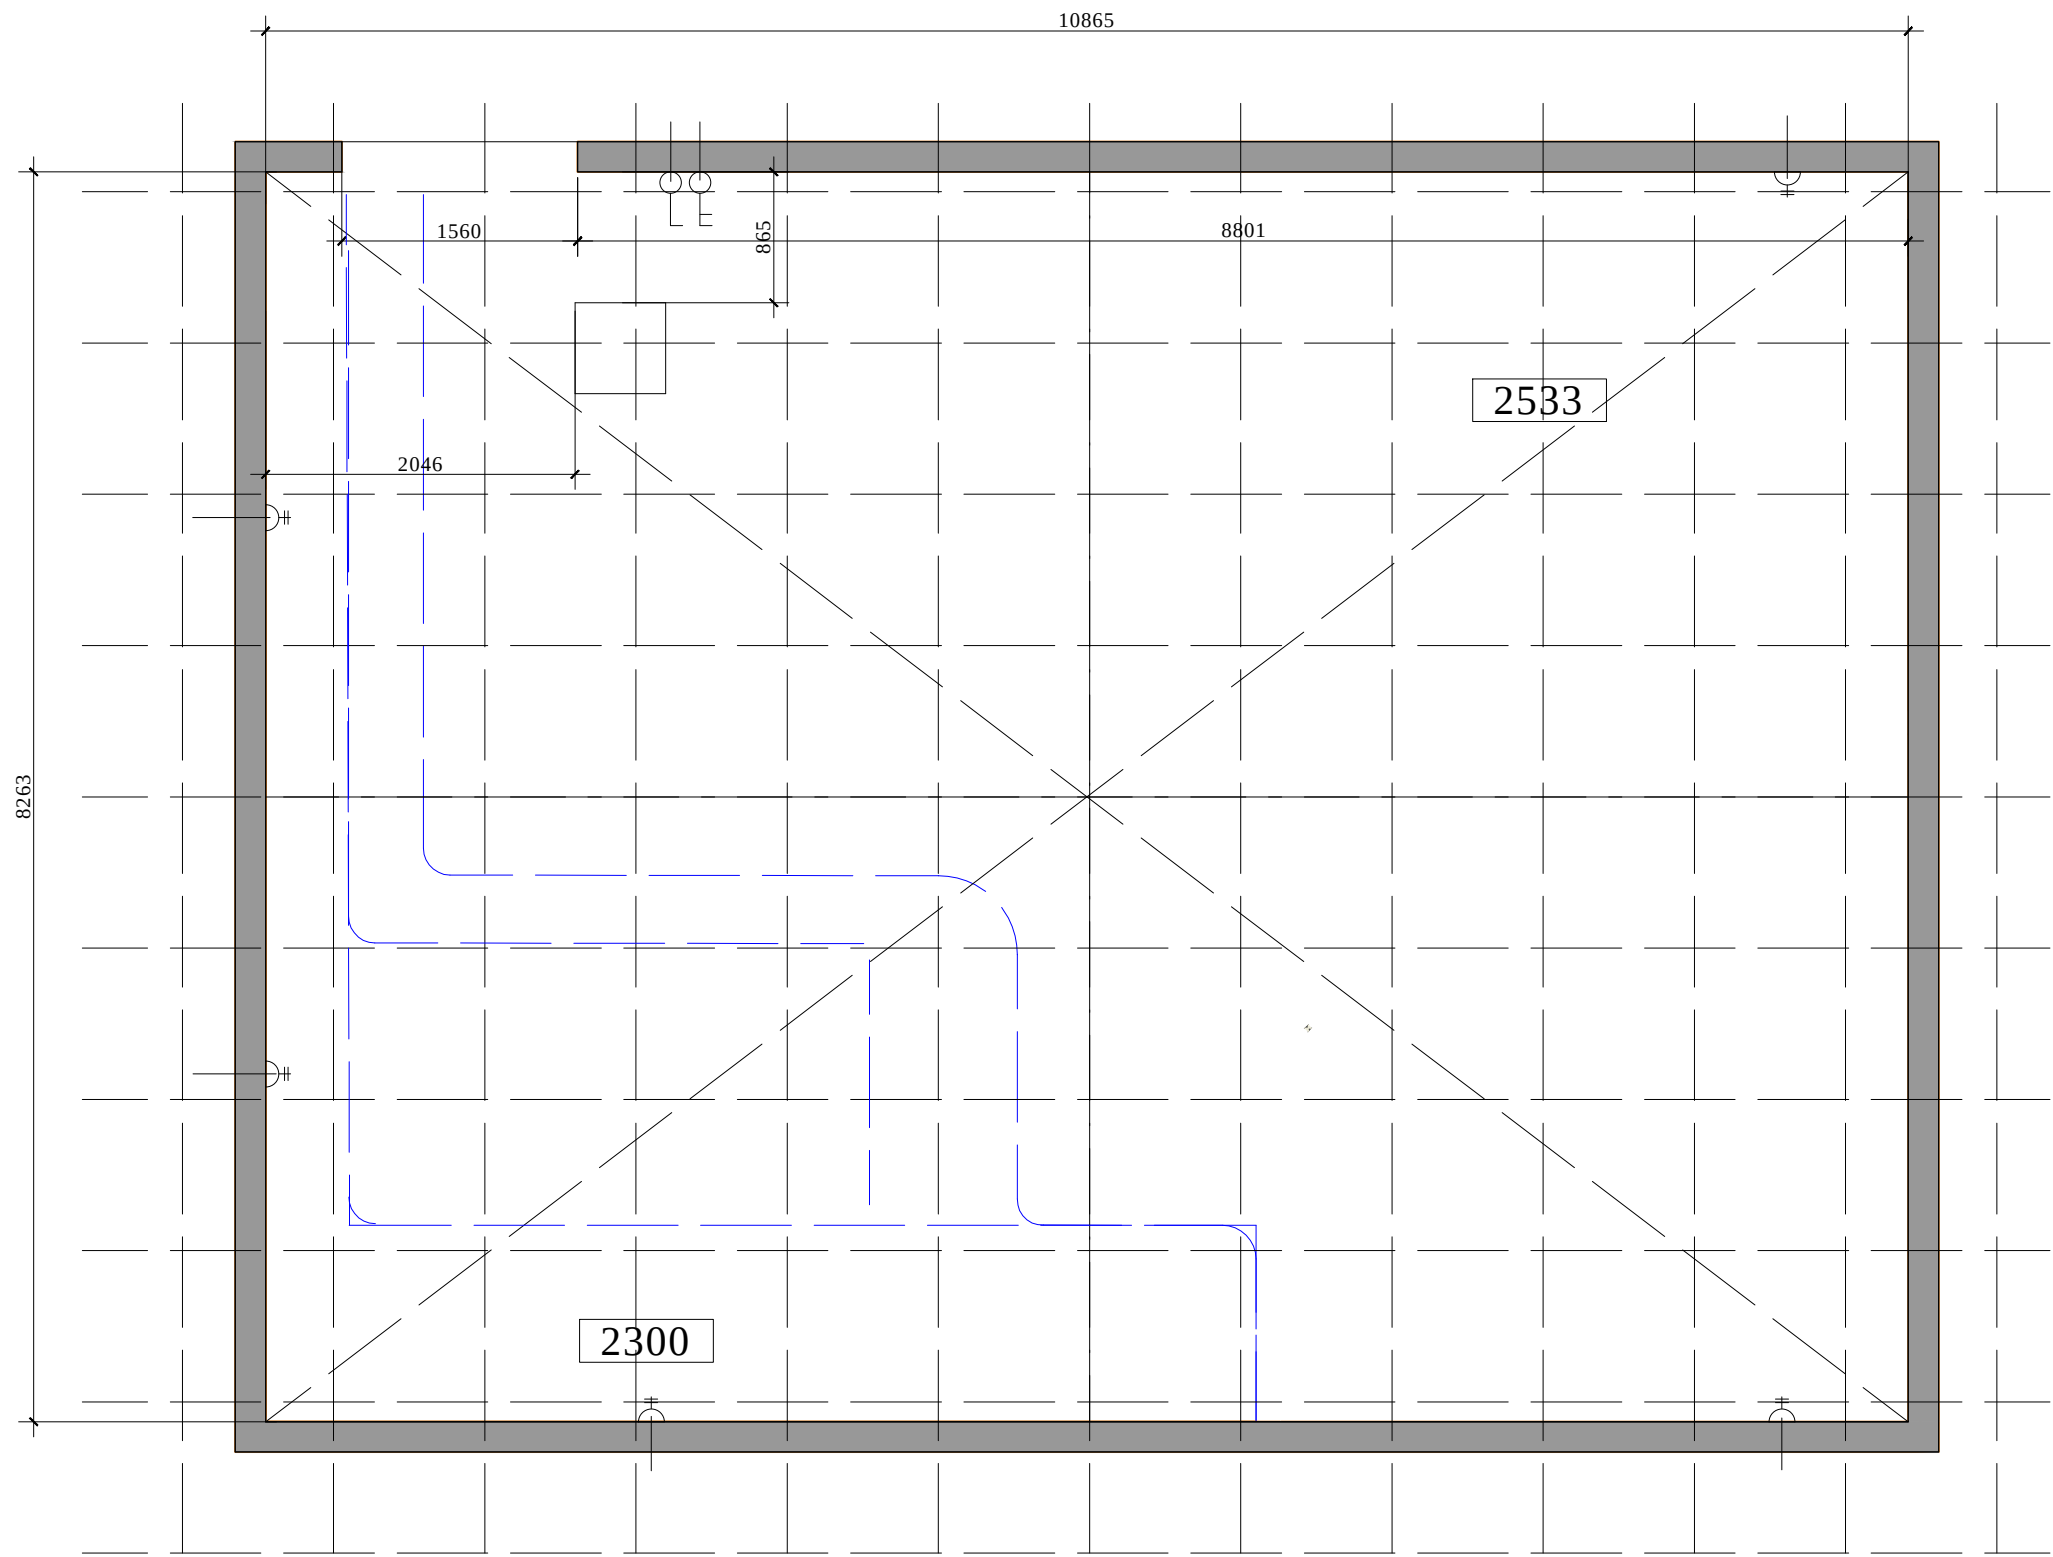


План выполнен на основании замеров от 20.09.16

IV

Заказчик	Согласованно	Дата	Подпись	Шифр: PDM Адрес: Palma de Mallorca, Avenida Bendinat, 27, TM Calvia			
		13.12.16			Стадия	Лист	Лист
Рук.проекта	Кушнарёва О.В			Цокольный этаж дома			
Архитектор	Чапканова П.О						
Дизайнер	Чапканова П.О						
Менеджер	Шмойлова Ю.В			Обмерный план			



OLGA KUSHNAREVA-LI
ARCHITECTURE & DESIGN

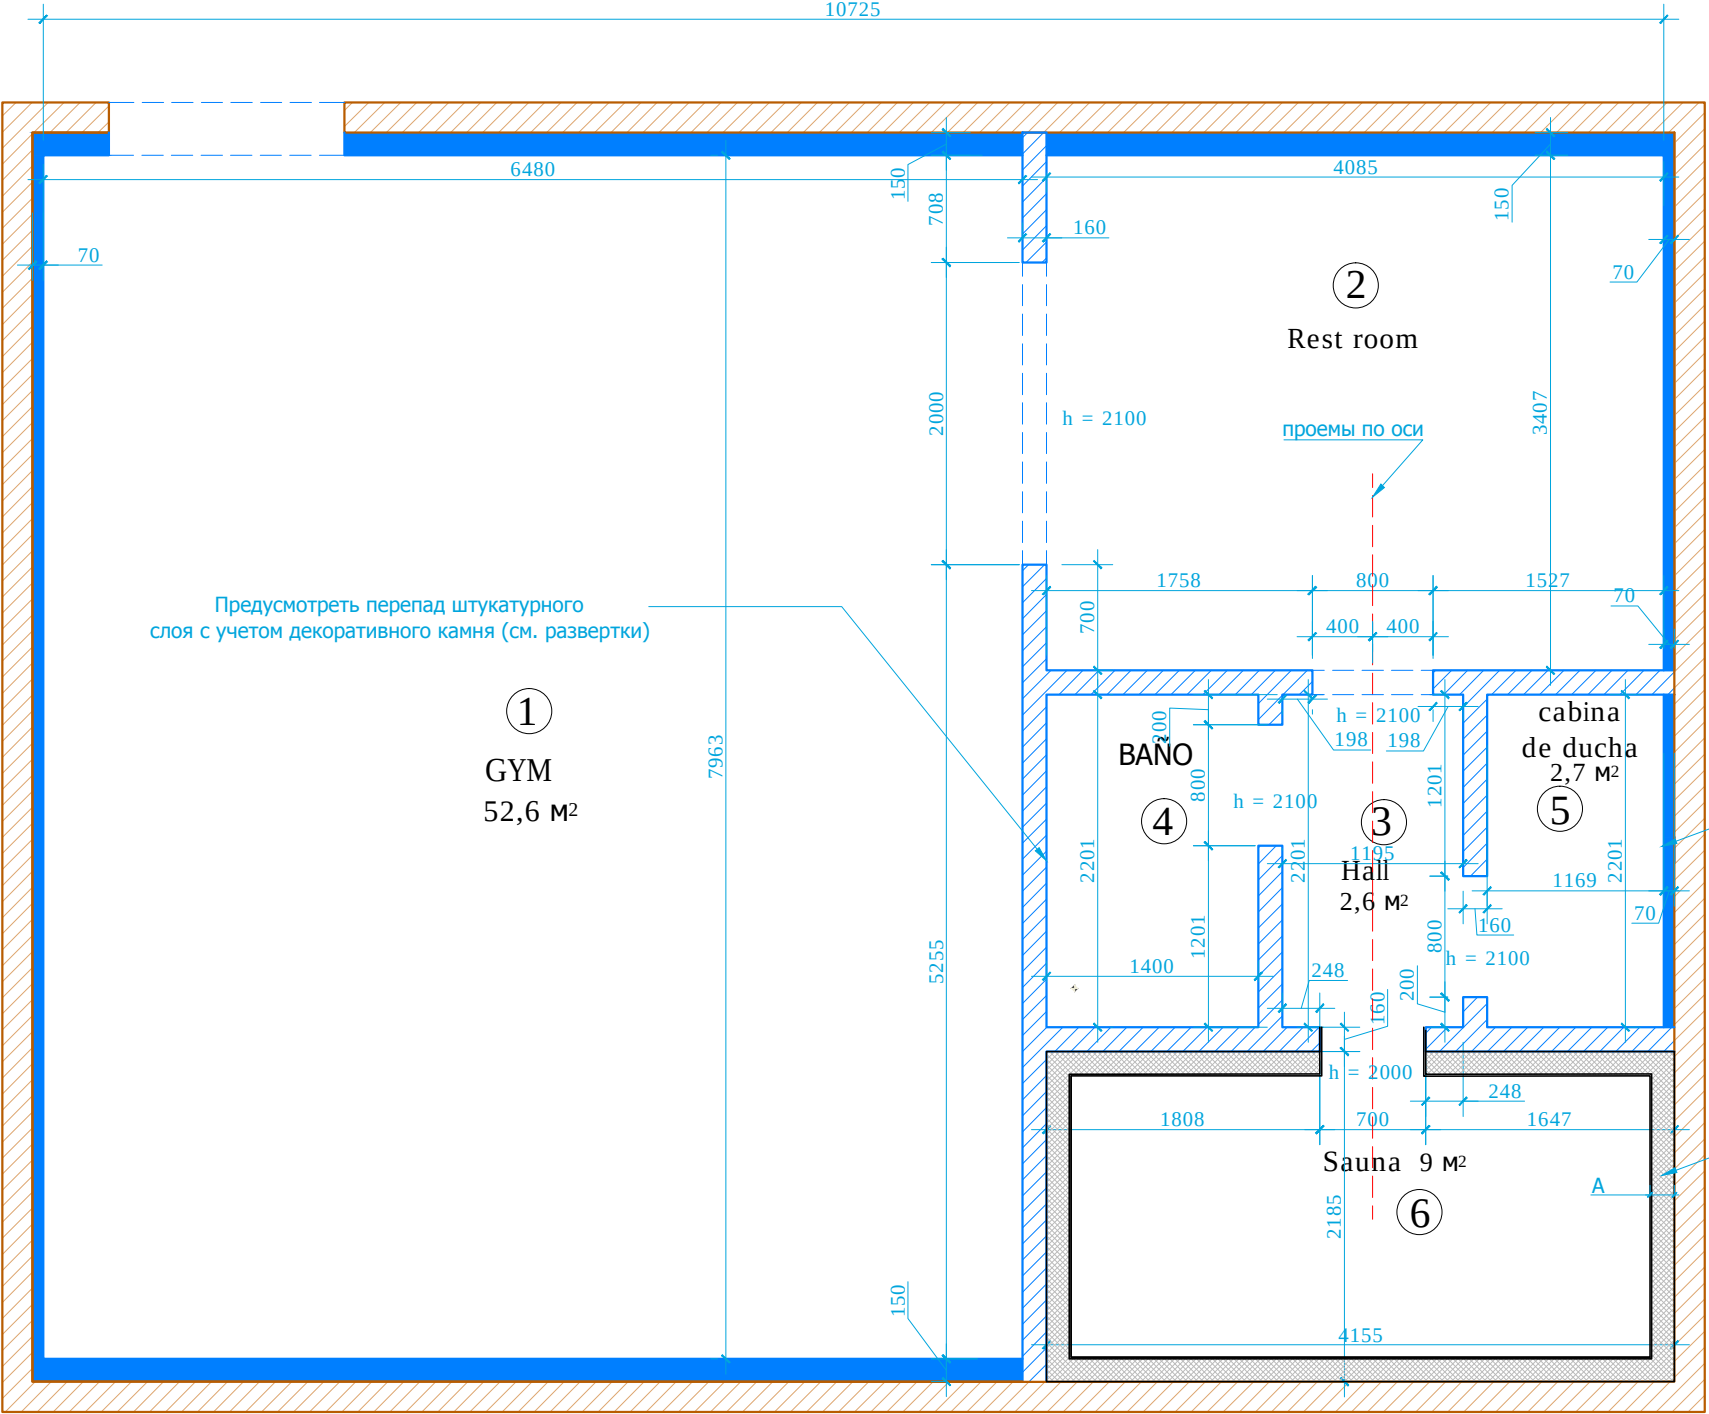

Экспликация помещений

№	Помещение	м²
1	GYM	52,6
2	Rest room	14,2
3	Hall	2,6
4	BAÑO	3,0
5	Cabina de ducha	2,6
6	Sauna	9,0

Итого: 84,0


Предусмотреть перепад штукатурного
слоя с учетом декоративного камня (см. развертки)

В местах установки обливного ведра
и душевой системы
предусмотреть закладные детали
(см. план привязки сантехнического
оборудования и тех. карты).

Размер А-
указывает специализированная
компания.

- Условные обозначения:
- возводимые перегородки из рабочего пустотелого кирпича.
Размеры указаны со штукатуркой.
 - ГКЛВ

Заказчик	Согласованно	Дата	Подпись	Шифр:РДМ Адрес: Palma de Mallorca, Avenida Bendinat, 27, TM Calvia			
		13.12.16			Стадия	Лист	Л
Рук.проекта	Кушнарёва О.В			Цокольный этаж дома	 OLGA KUSHNAREVA-LI ARCHITECTURE & DESIGN		
Архитектор	Чапланова П.О						
Дизайнер	Чапланова П.О						
Менеджер	Шмойлова Ю.В						
				План возводимых перегородок			

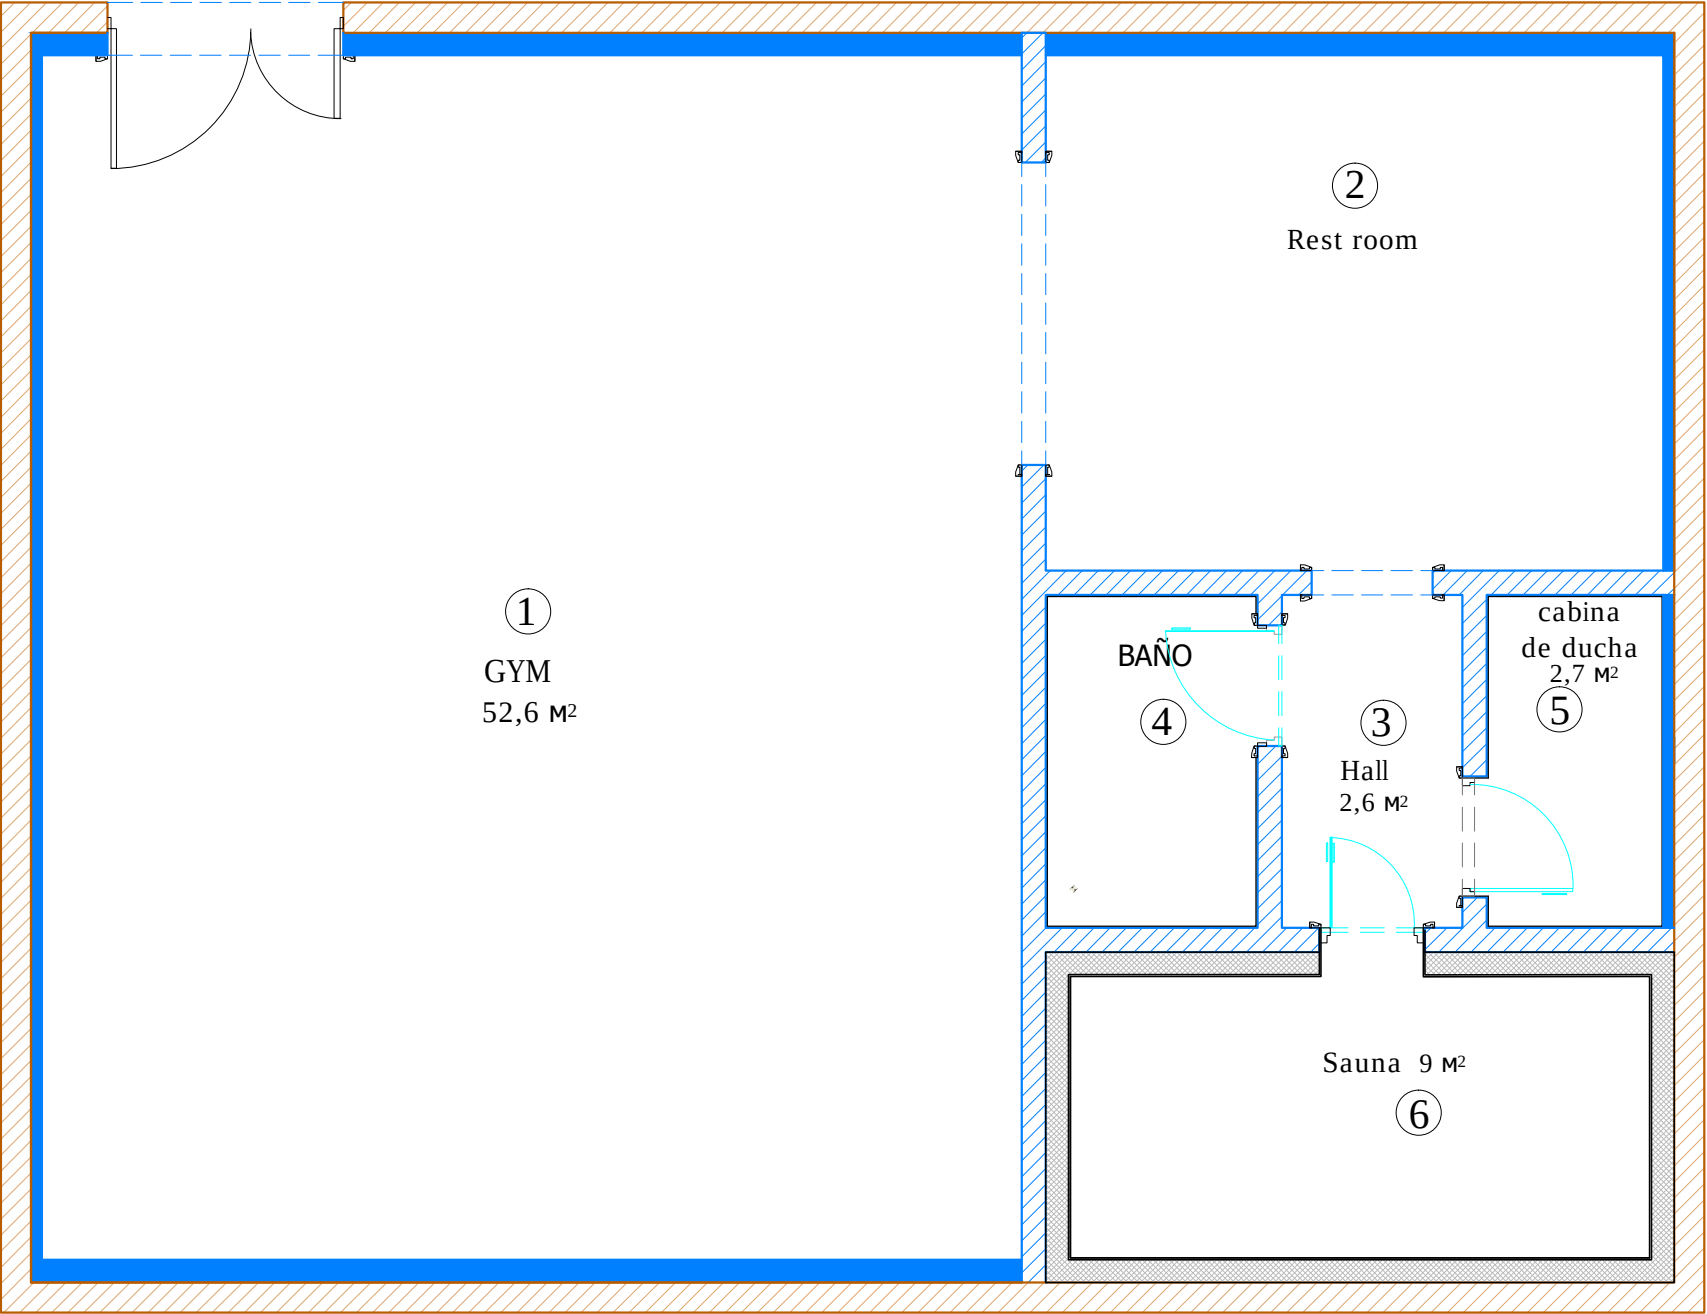


Экспликация помещений

№	Помещение	м²
1	GYM	52,6
2	Rest room	14,2
3	Hall	2,6
4	BAÑO	3,0
5	Cabina de ducha	2,6
6	Sauna	9,0

Итого: 84,0

Заказчик	Согласованно	Дата	Подпись	Шифр:PDM Адрес: Palma de Mallorca, Avenida Bendinat, 27, TM Calvia						
		13.12.16			Стадия	Лист	Л			
Рук.проекта	Кушнарёва О.В			Цокольный этаж дома	 OLGA KUSHNAREVA-LI ARCHITECTURE & DESIGN					
Архитектор	Чапанова П.О									
Дизайнер	Чапанова П.О									
Менеджер	Шмойлова Ю.В			План после перепланировки и экспликация помещений						

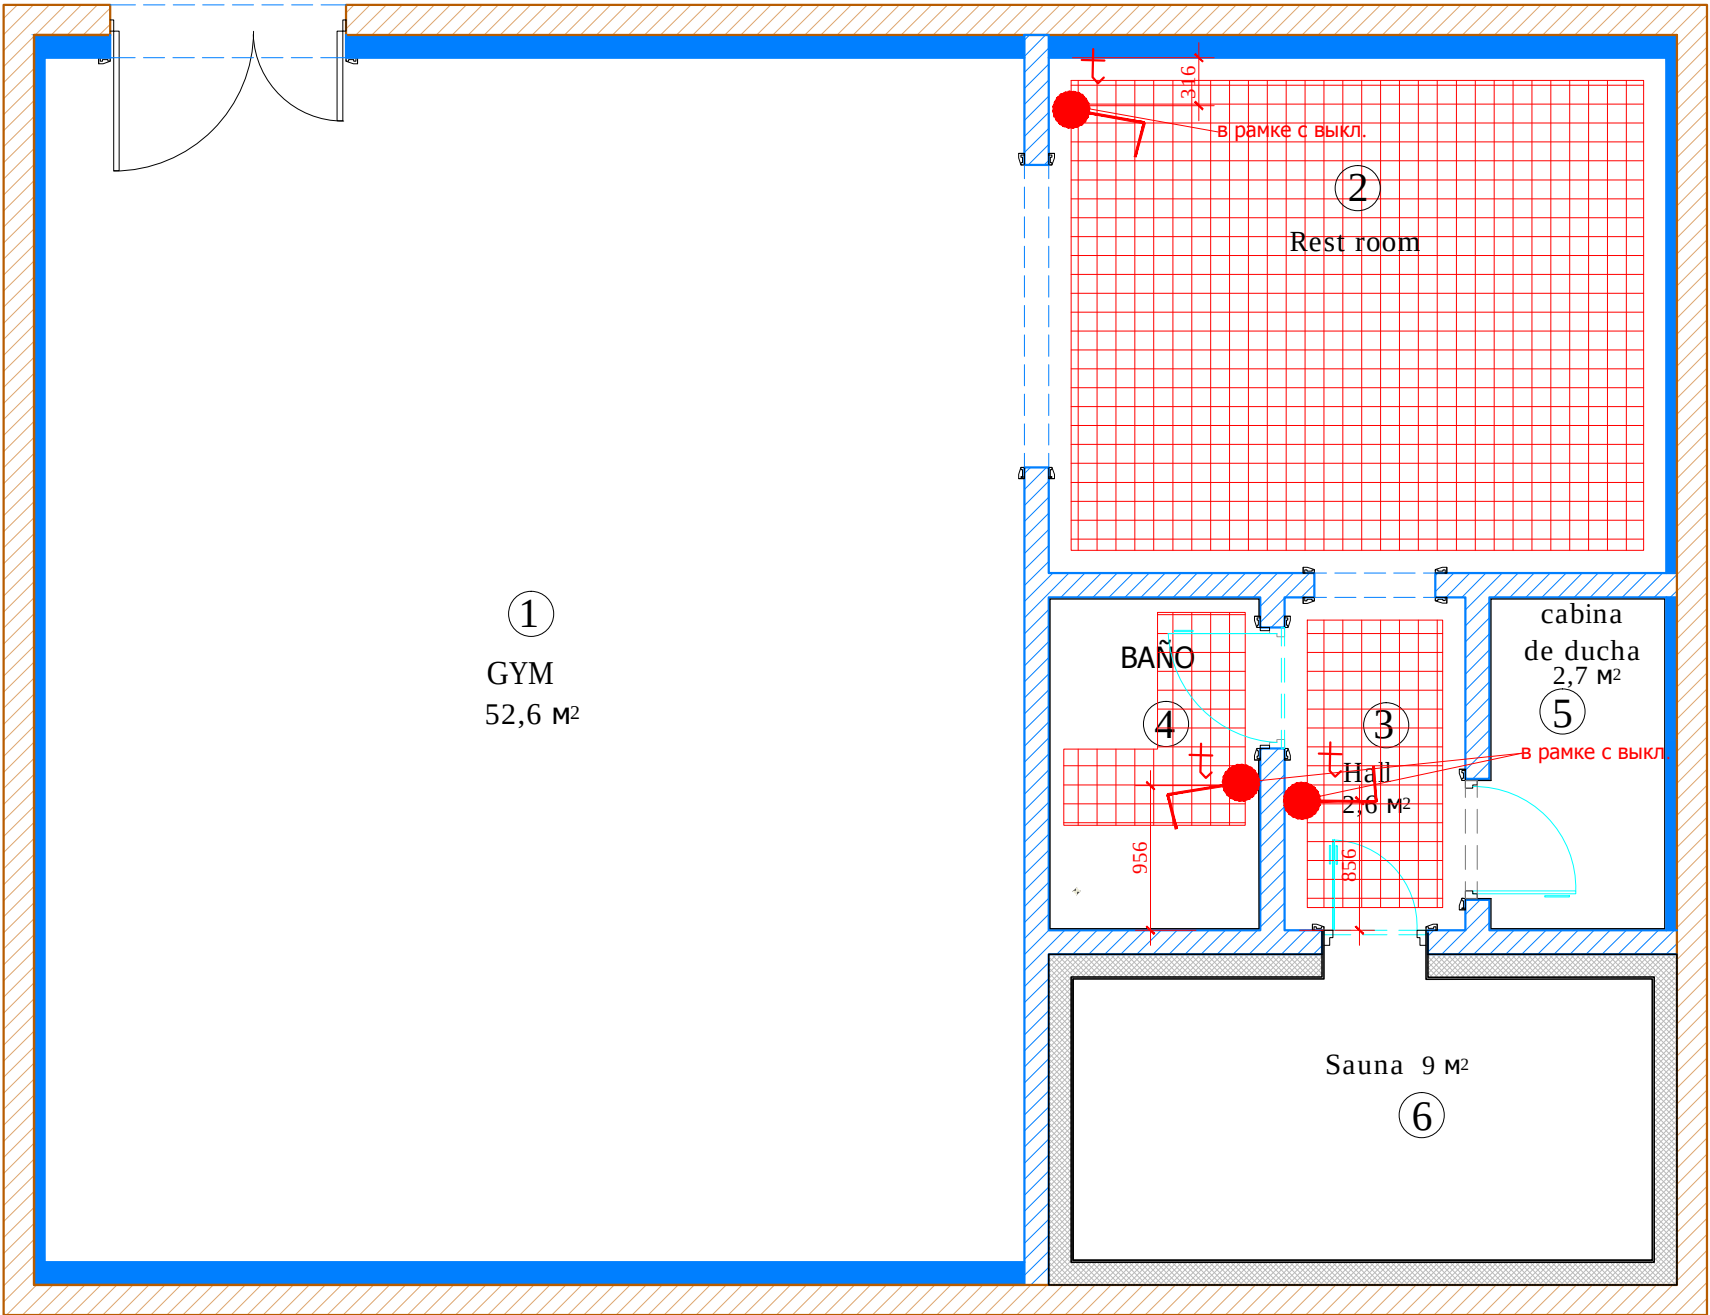

Экспликация помещений

№	Помещение	м²
1	GYM	52,6
2	Rest room	14,2
3	Hall	2,6
4	BAÑO	3,0
5	Cabina de ducha	2,6
6	Sauna	9,0

Итого: 84,0

Условные обозначения:


 зона теплого электрического пола

 регулятор теплого пола

Заказчик	Согласованно	Дата	Подпись	Шифр:PDM Адрес: Palma de Mallorca, Avenida Bendinat, 27, TM Calvia			
		13.12.16			Стадия	Лист	Лист
Рук.проекта	Кушнарева О.В			Цокольный этаж дома			
Архитектор	Чапланова П.О						
Дизайнер	Чапланова П.О						
Менеджер	Шмойлова Ю.В			План расположения теплых полов			



OLGA KUSHNAREVA-LI
ARCHITECTURE & DESIGN

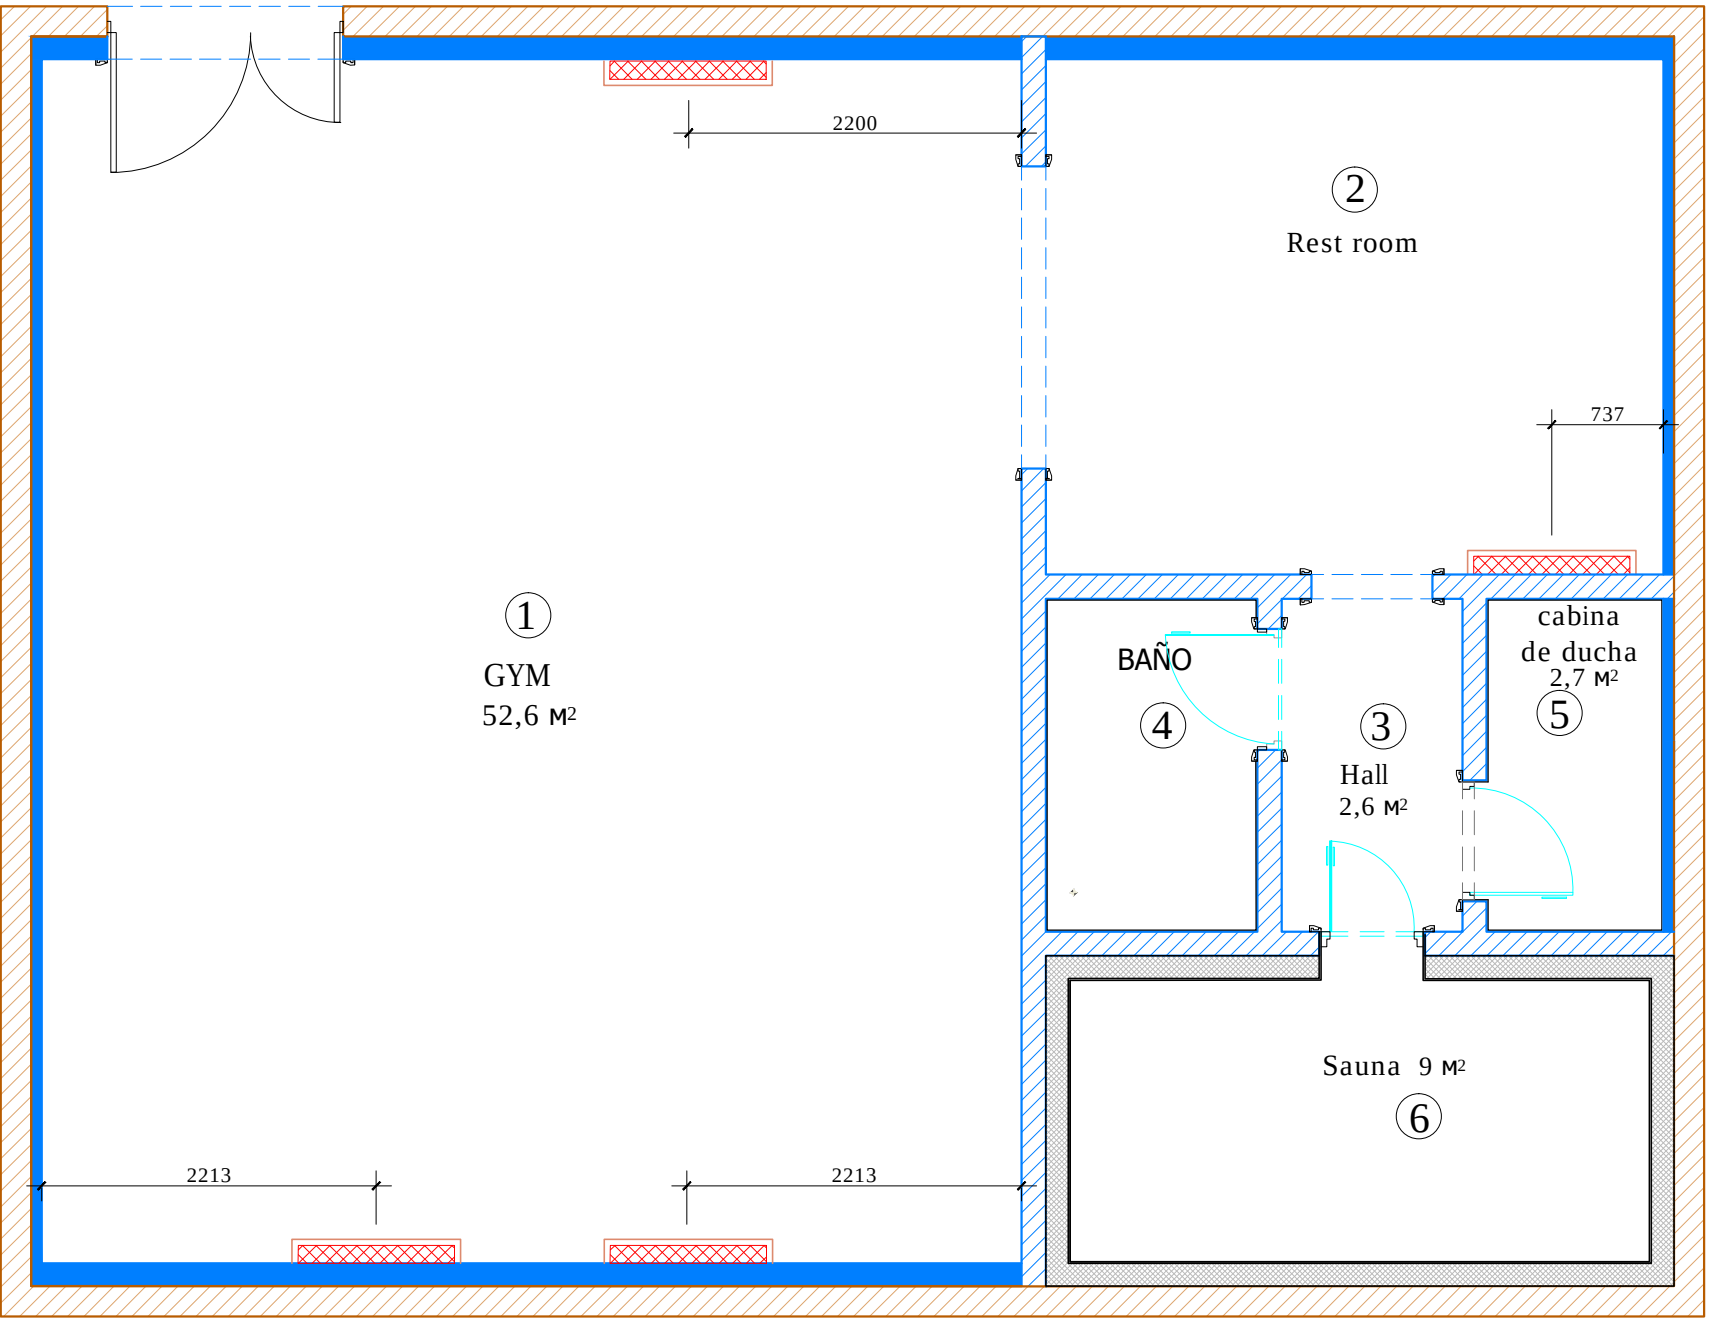

Экспликация помещений

№	Помещение	m ²
1	GYM	52,6
2	Rest room	14,2
3	Hall	2,6
4	BAÑO	3,0
5	Cabina de ducha	2,6
6	Sauna	9,0

Итого: 84,0

Условные обозначения:

 радиатор

Предварительное расположение радиаторов отопления. Точные привязки см . планы отопления
Согласовать с инженерной компанией и Архитектором.
Внешний вид радиаторной решетки уточняется входе Авторского надзора.

Заказчик	Согласованно	Дата	Подпись	Шифр:PDM Адрес: Palma de Mallorca, Avenida Bendinat, 27, TM Calvia	М 1		
		13.12.16			Стадия	Лист	Лист
Рук.проекта	Кушнарёва О.В			Цокольный этаж дома			
Архитектор	Чапланова П.О						
Дизайнер	Чапланова П.О						
Менеджер	Шмоилова Ю.В			План расположение радиаторов			



OLGA KUSHNAREVA-LI
ARCHITECTURE & DESIGN

Многофункциональная силовая стойка HD Elite 201 см x 183 см x 244 Н см 305 кг



Подтягивание/ Брусья/ Поднятие ног Signature 115 см x 127 см x 233 Н см 112 кг




угловой блочный тренажер SYNRGY90 CABLE CABLE 175 x 175 x 244 Н см 612 кг



Экспликация помещений

№	Помещение	m ²
1	GYM	52,6
2	Rest room	14,2
3	Hall	2,6
4	BAÑO	3,0
5	Cabina de ducha	2,6
6	Sauna	9,0

Итого: 84,0

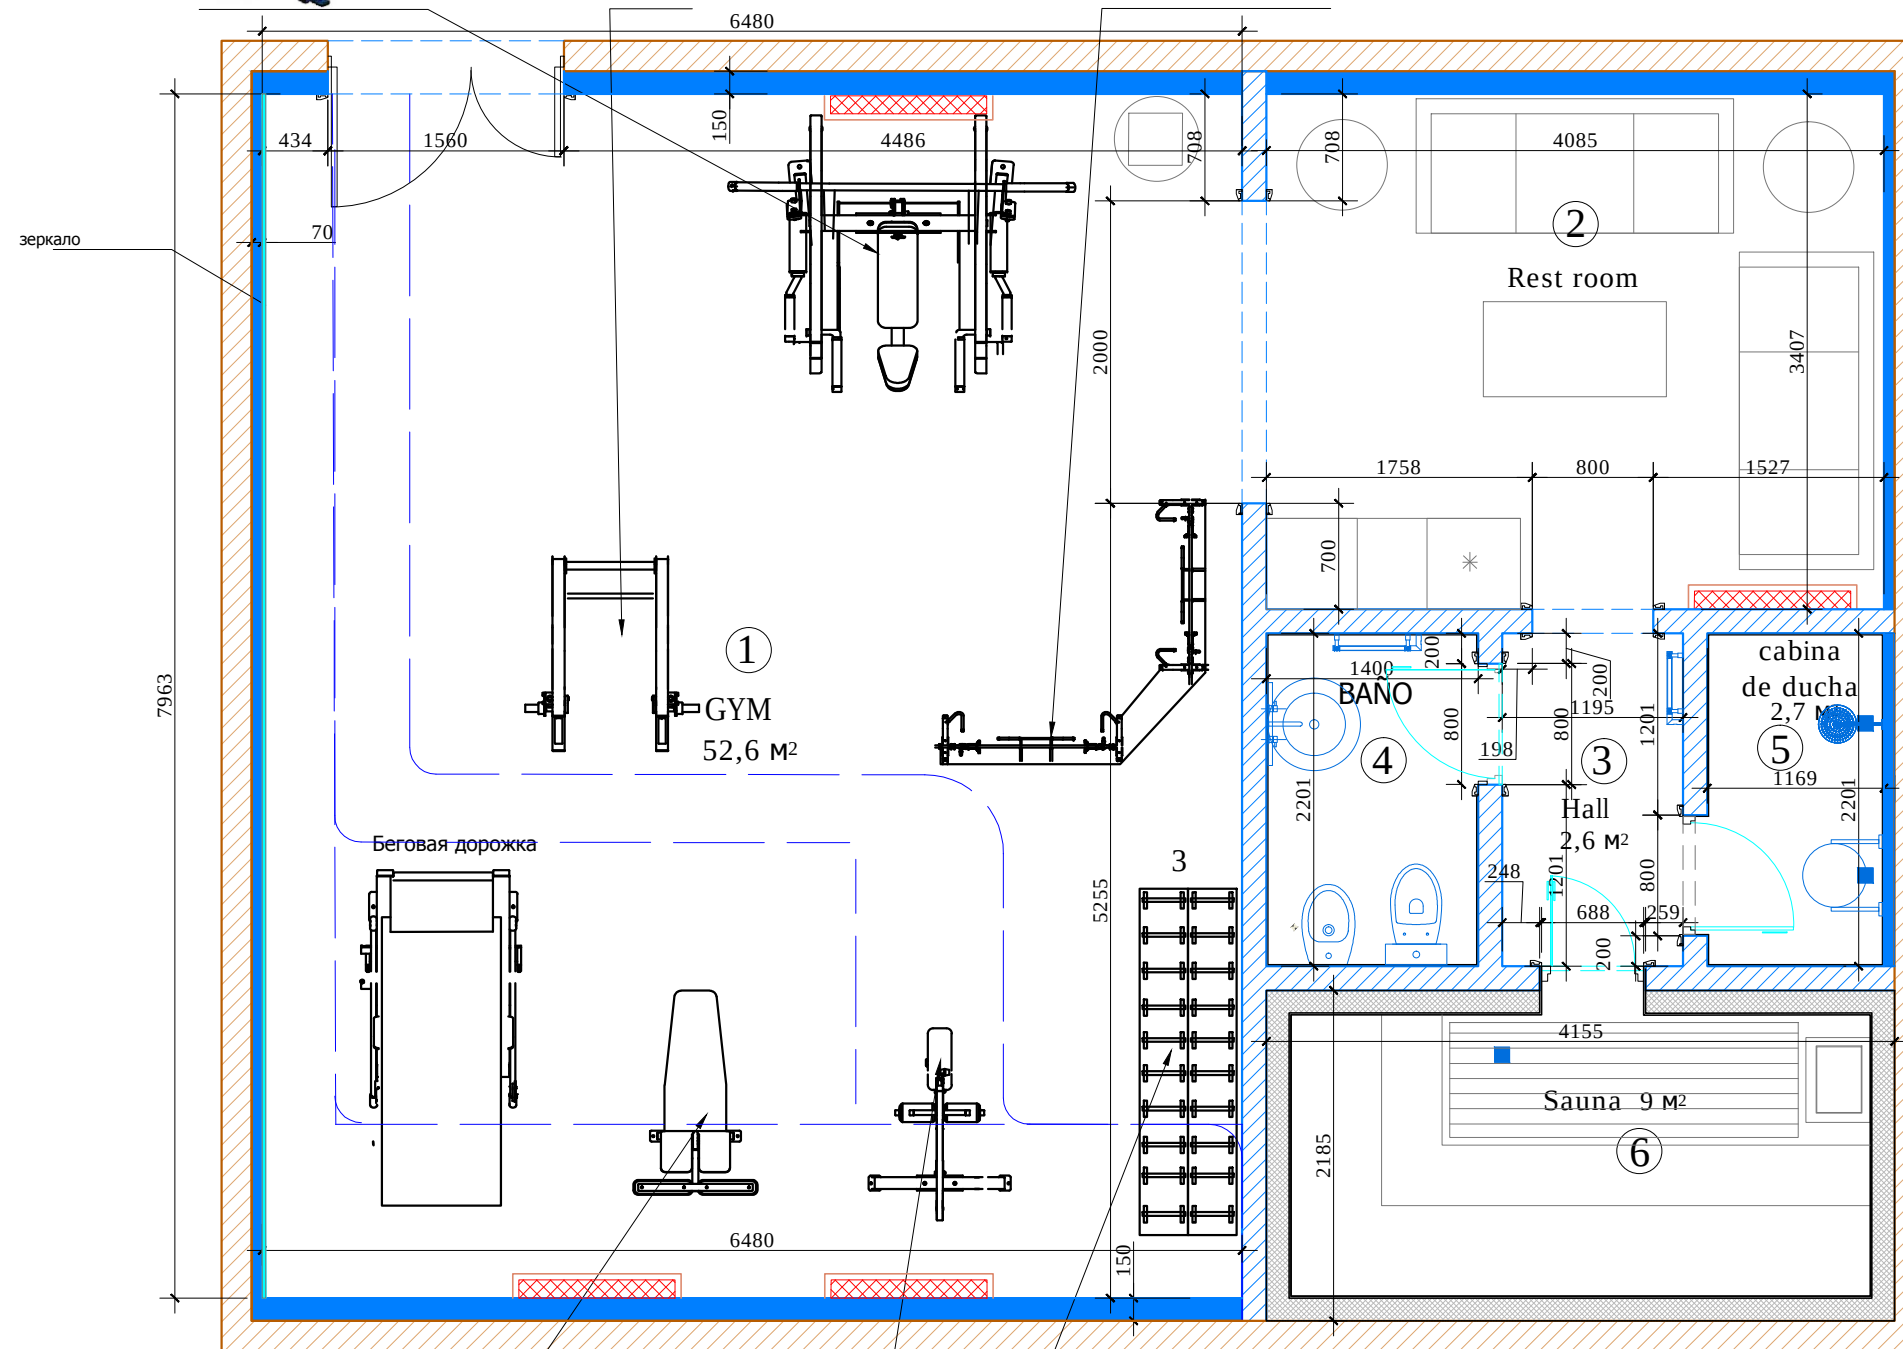

Скамья атлетическая регулируемая Signature 135 см x 82 см x 45 Н см 57 кг



Разгибание спины Signature 127 см x 94 см x 97 Н см 73 кг




Двухъярусная подставка под гантели Signature 226 см x 64 см x 84Н см 125 кг



Заказчик	Согласованно	Дата	Подпись	Шифр:PDM Адрес: Palma de Mallorca, Avenida Bendinat, 27, TM Calvia	Стадия	Лист	Л1
Рук.проекта	Кушнарёва О.В	13.12.16					
Архитектор	Чапланова П.О						
Дизайнер	Чапланова П.О			Цокольный этаж дома			
Менеджер	Шмойлова Ю.В			План расстановки мебели и оборудования			




OLGA KUSHNAREVA-LI
ARCHITECTURE & DESIGN

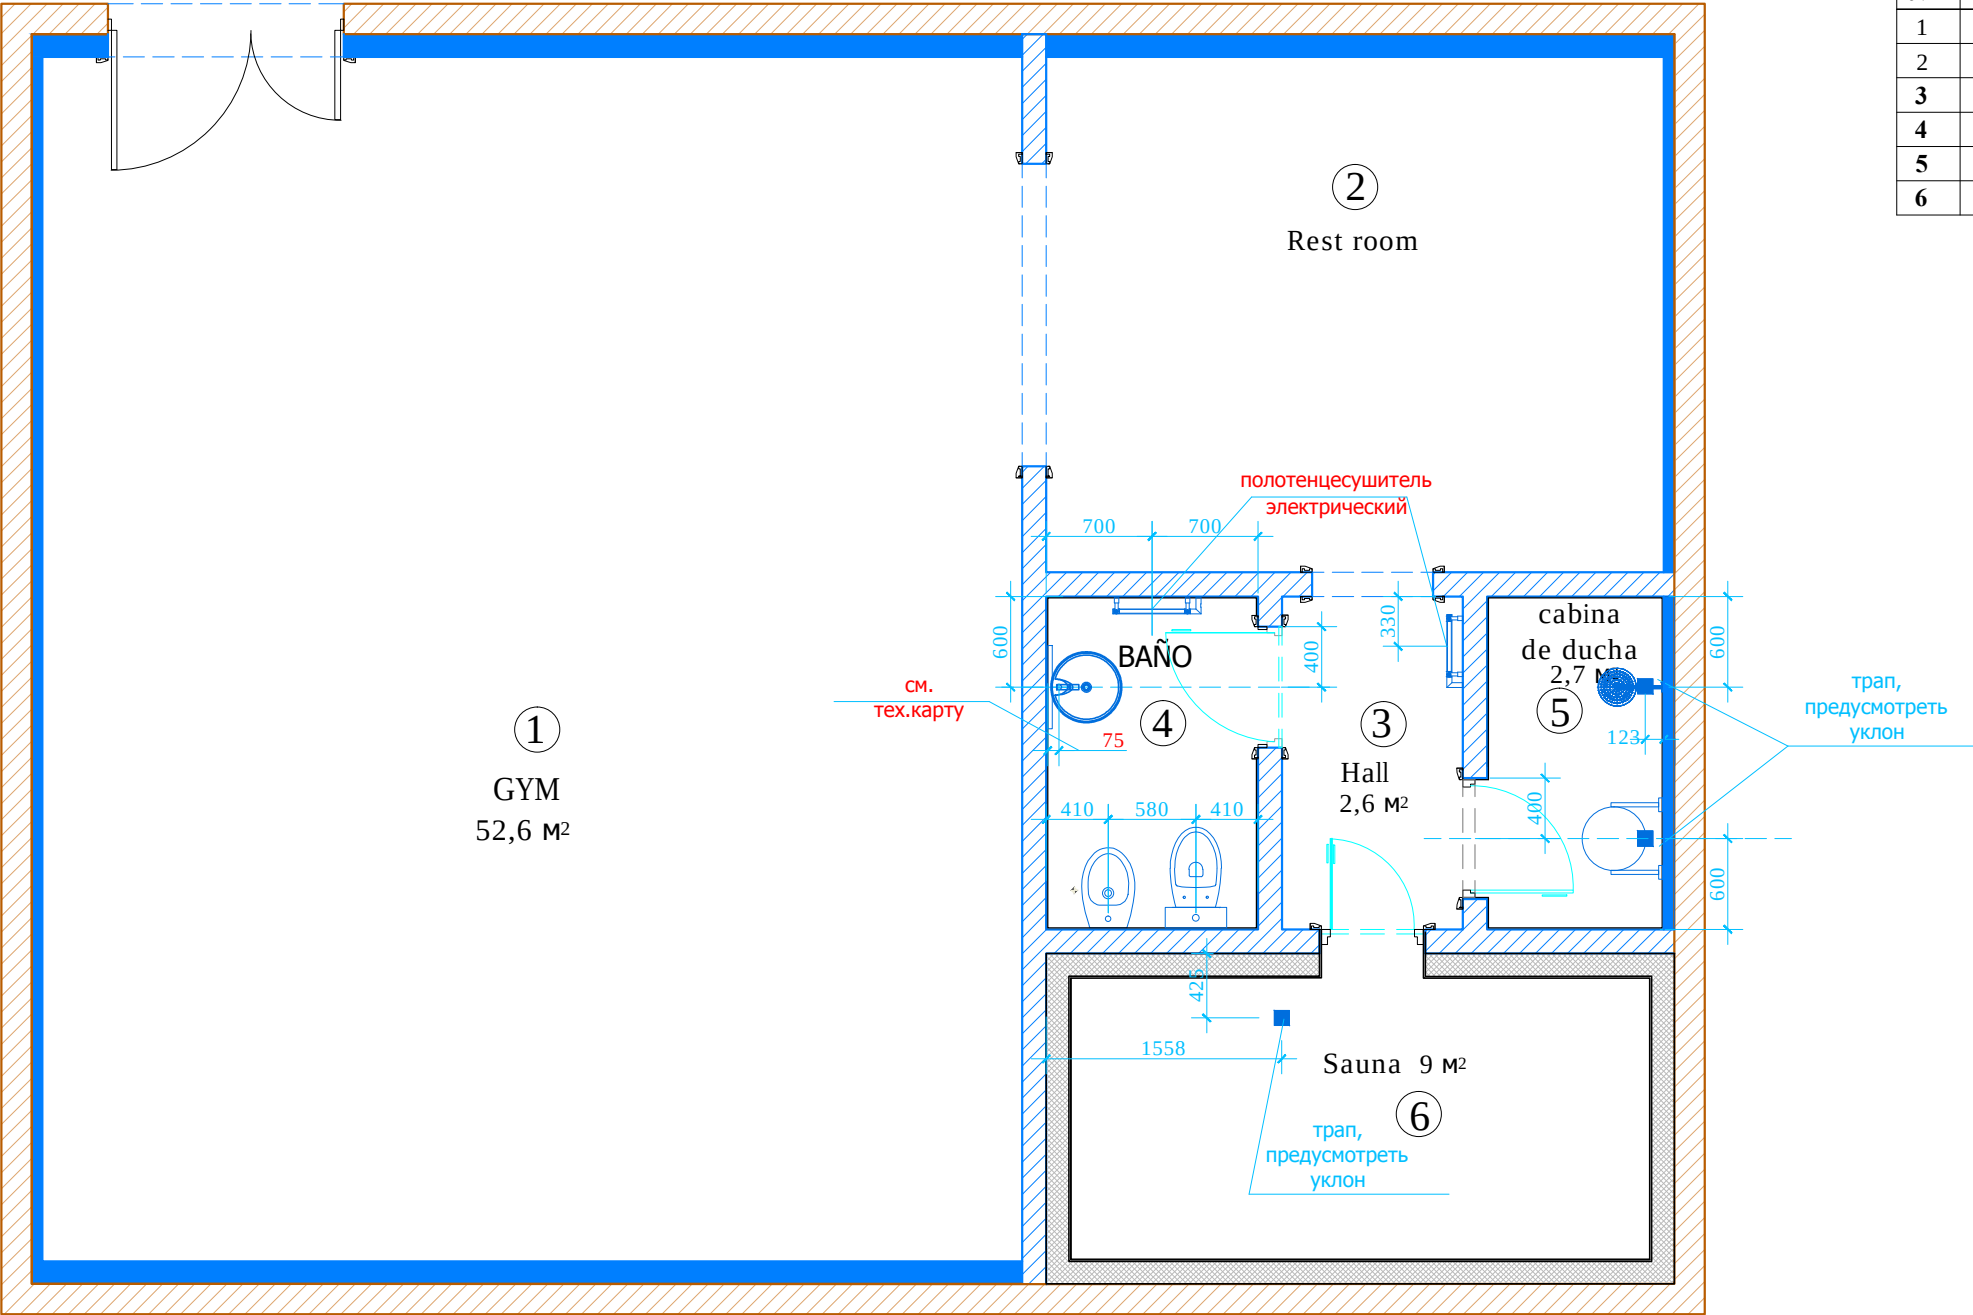

М 1:50

Заказчик	Согласованно	Дата	Подпись	Шифр:PDM Адрес: Palma de Mallorca, Avenida Bendinat, 27, TM Calvia	РП		
		20.01.17			Стадия	Лист	Листов
Рук.проекта	Кушнарёва О.В						27
Архитектор	Чапанова П.О			Цокольный этаж дома	 OLGA KUSHNAREVA-LEONE ARCHITECTURE & DESIGN		
Дизайнер	Чапанова П.О						
Менеджер	Шмойлова Ю.В			План привязки сантехнического оборудования			

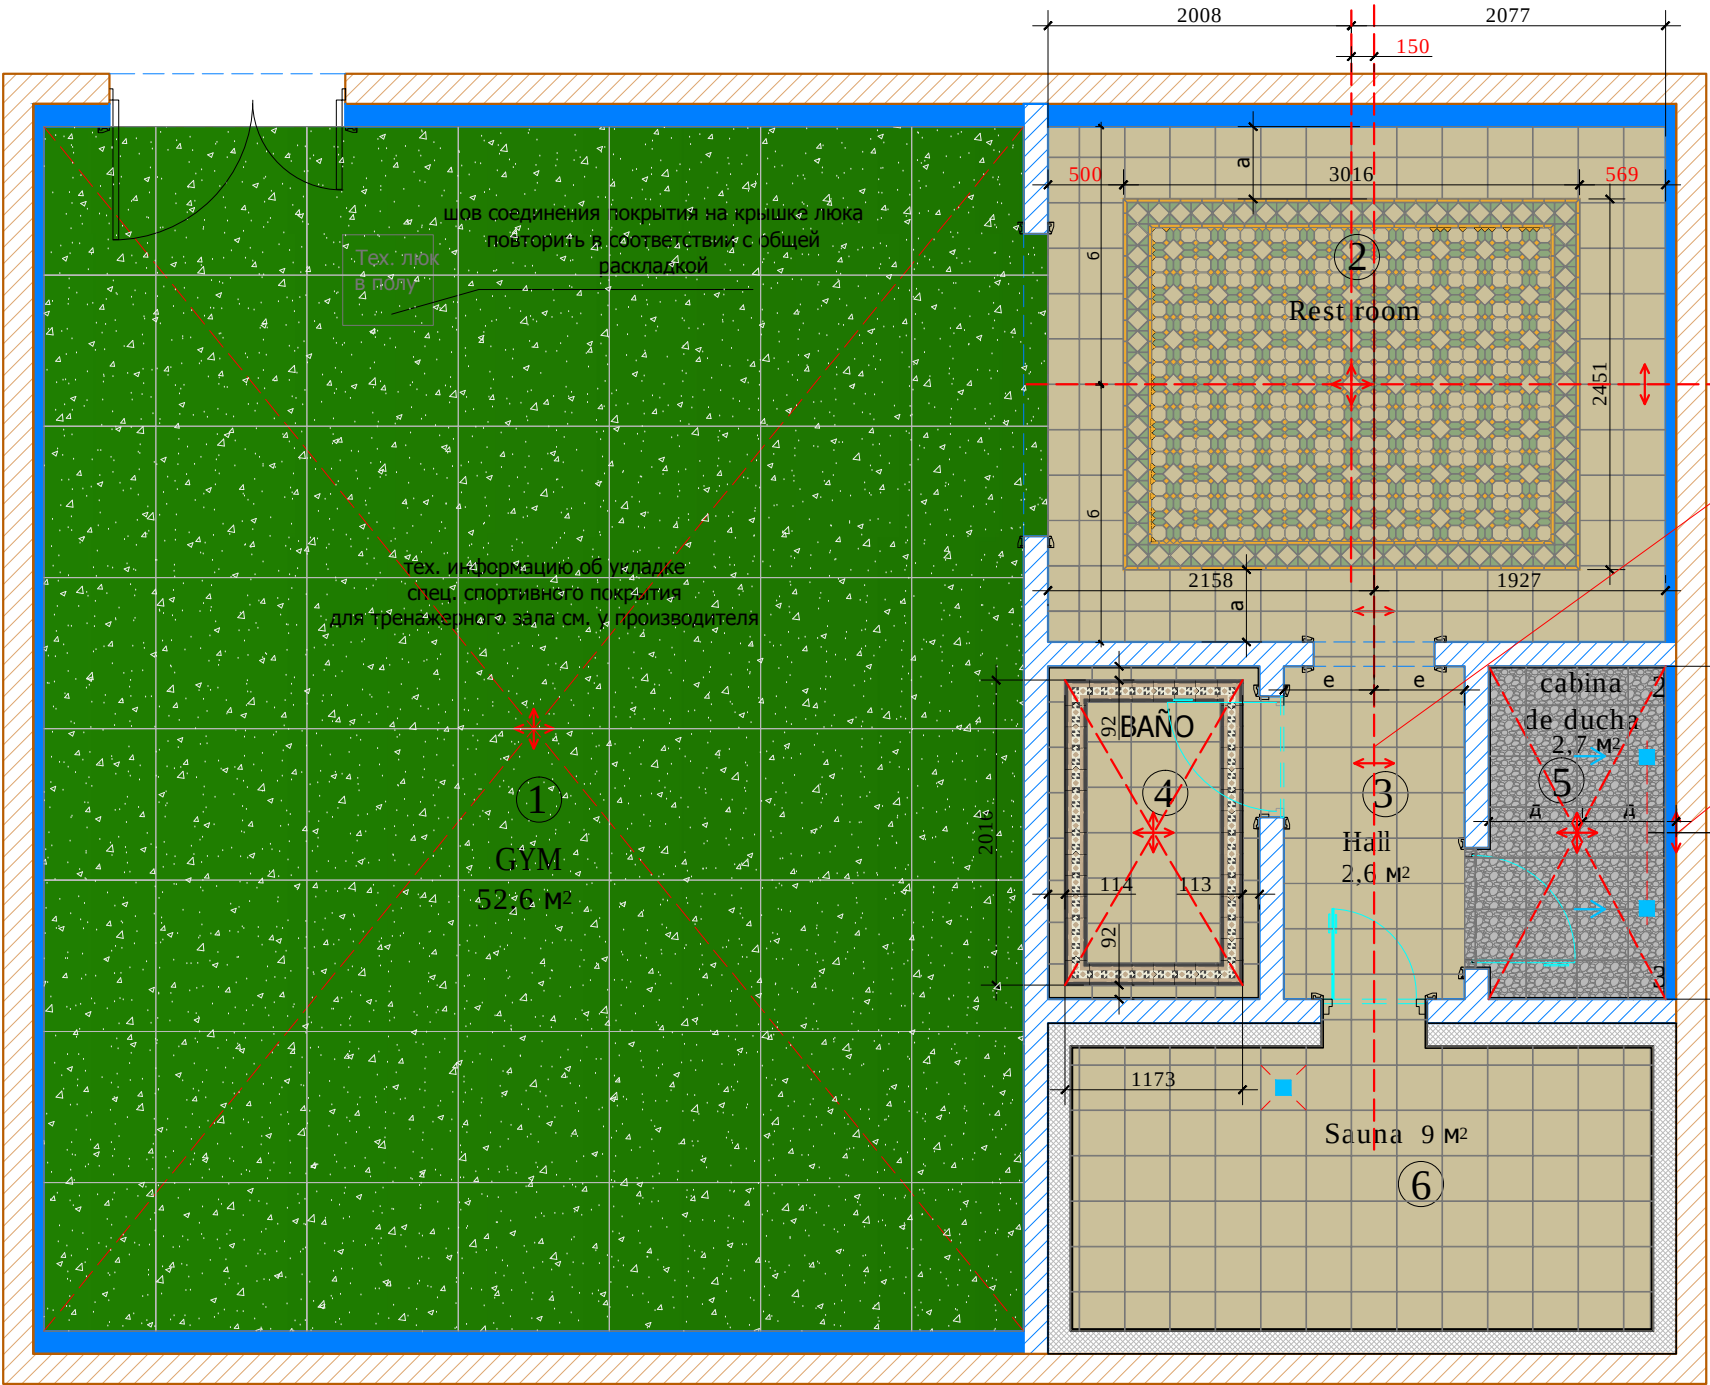

Экспликация помещений

№	Помещение	м²
1	GYM	52,6
2	Rest room	14,2
3	Hall	2,6
4	BAÑO	3,0
5	Cabina de ducha	2,6
6	Sauna	9,0

Итого: 84,0

Условные обозначения напольных покрытий:

1. GYM

1. Спортивное покрытие, 100x100x6 mm
2. Rest room

1. Керамогранит. 296x296

2. Керамогранит. Бордюр 490x187

3. Керамогранит. Угол 233x303

4. Керамогранит. Модуль 294x294
3. Hall

1. Керамогранит. 296x296
4. BAÑO

1. Керамогранит. 296x296

2. Керамогранит. Бордюр A 440x143

3. Керамогранит. Бордюр B 440x143

4. Керамогранит. Угол 163x185
5. Cabina de ducha


1. Керамогранит 33,3x33,3 см
6. Sauna

1. Керамогранит. 296x296
- Начало раскладки
- Трап в полу. Привязки см. План сантехнического оборудования


Стыковка покрытия строго под полотном двери.
**: Плитка на стене разложена с учетом швов 4 мм.
На полу 4 мм.
Цвет затирки плитки выбирается входе Авторского надзора.

М 1:50


Помещение № 2. Фрагмент пола. М 1:10

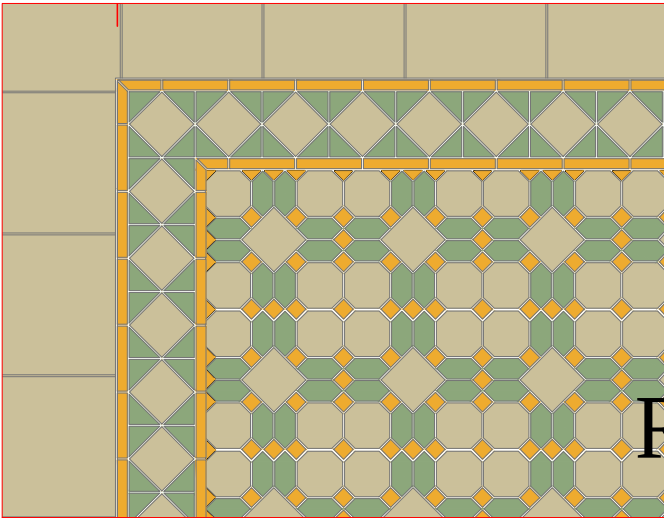

Помещение № 4. Фрагмент пола. М 1:10

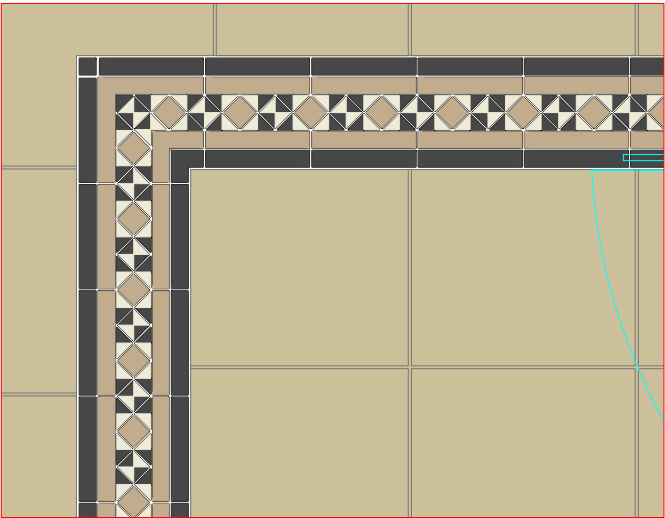


Заказчик	Согласованно	Дата	Подпись	Шифр:PDM Адрес: Palma de Mallorca, Avenida Bendinat, 27, TM Calvia	РП		
		20.01.17			Стадия	Лист	Листов
Рук.проекта	Кушнарёва О.В					27	
Архитектор	Чапанова П.О			Цокольный этаж дома	 OLGA KUSHNAREVA-LEONE ARCHITECTURE & DESIGN		
Дизайнер	Чапанова П.О						
Менеджер	Шмойлова Ю.В			План напольных покрытий			

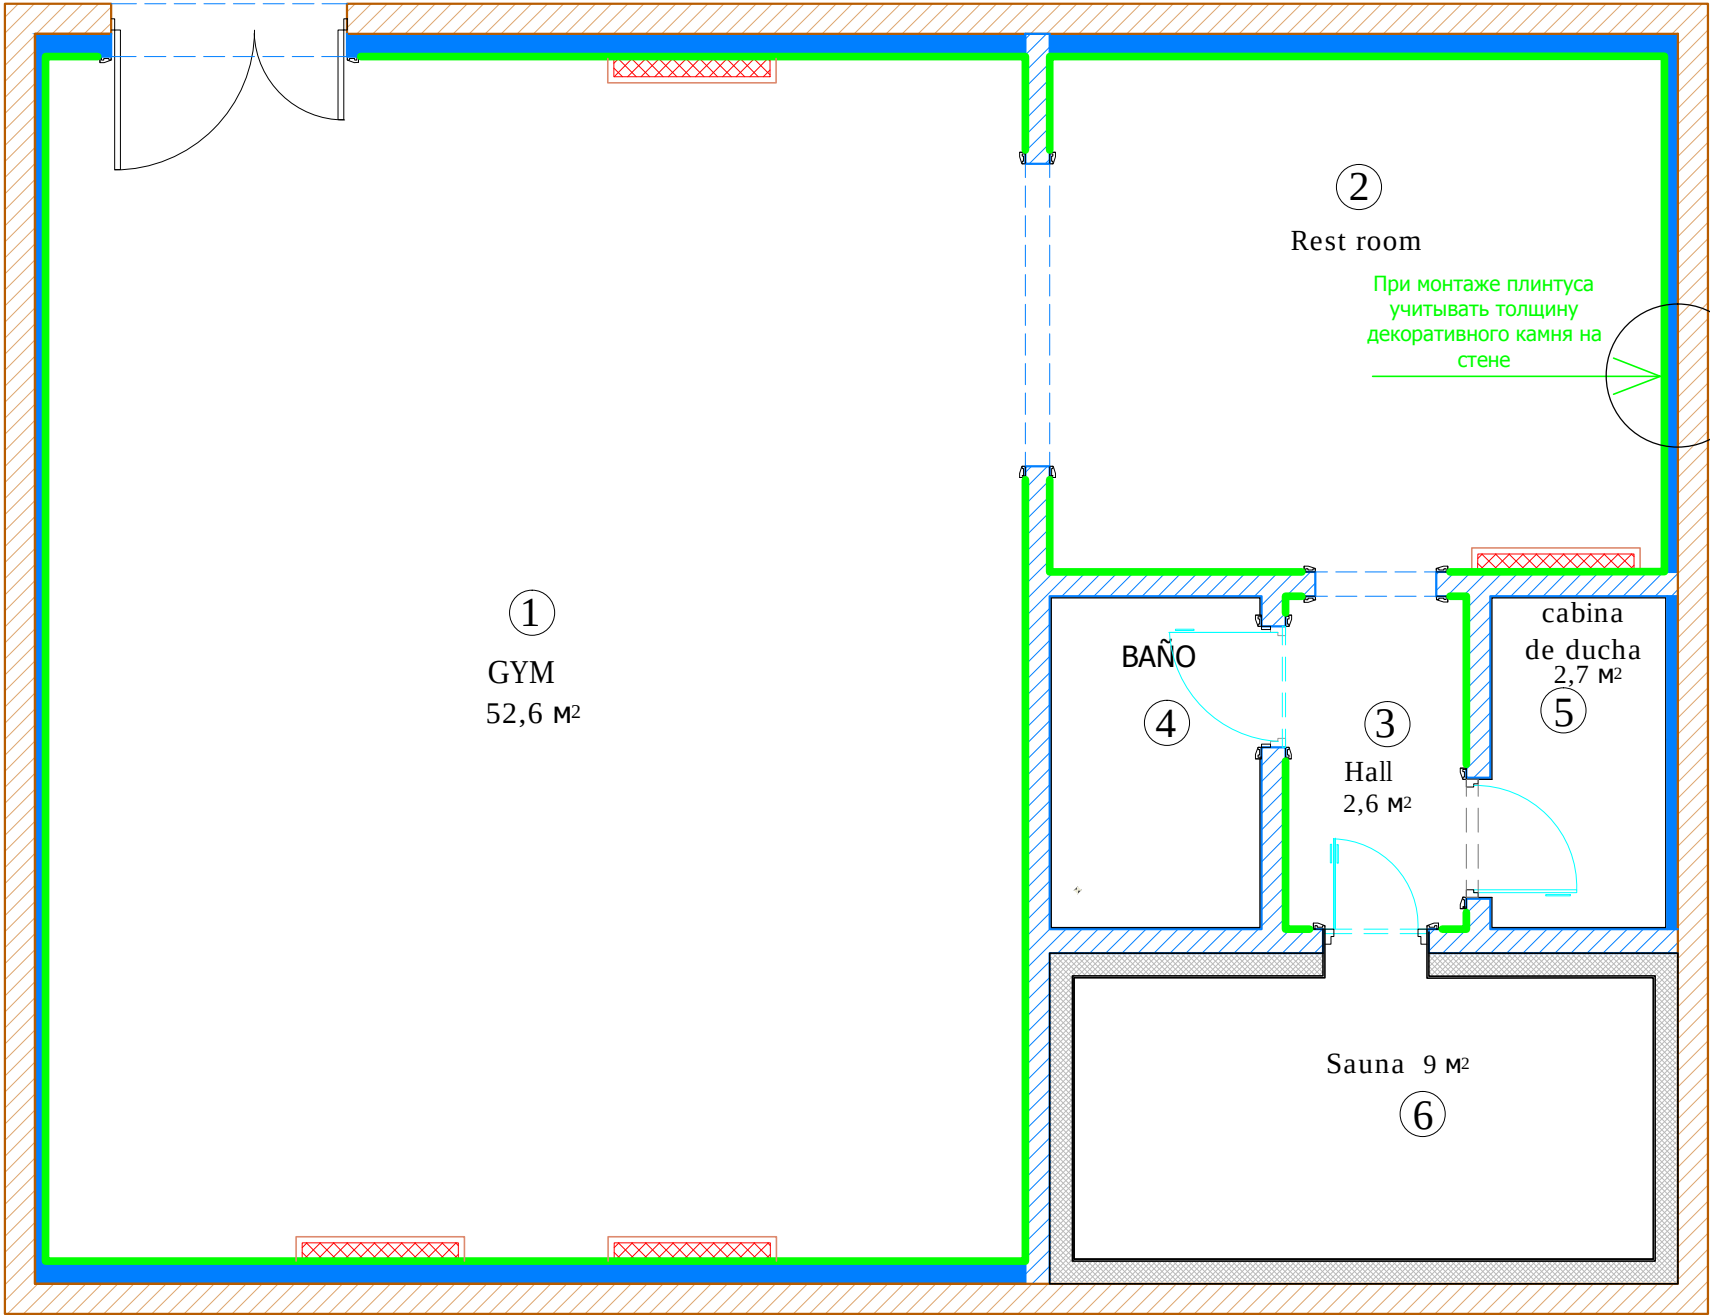


Экспликация помещений

№	Помещение	м²
1	GYM	52,6
2	Rest room	14,2
3	Hall	2,6
4	BAÑO	3,0
5	Cabina de ducha	2,6
6	Sauna	9,0
Итого:		84,0

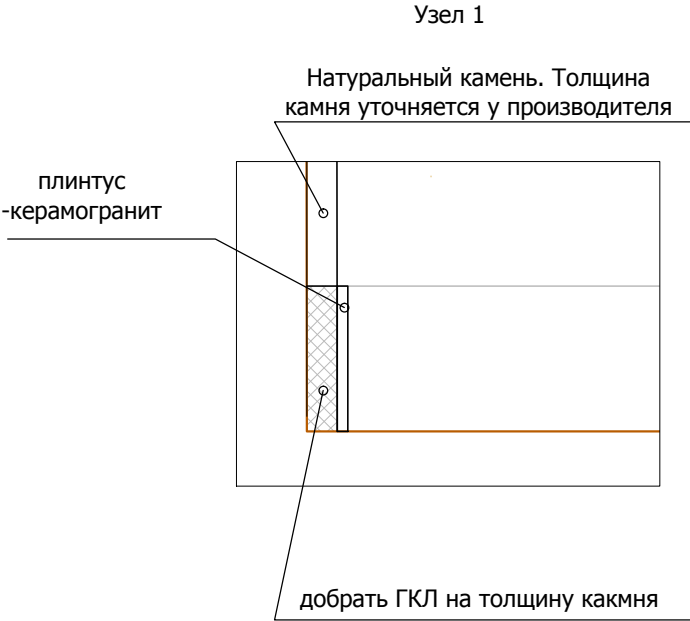

Условные обозначения:
плинтус дерево
плинтус керамогранит (см. развертки)
-экраны радиаторов.
Внешний вид радиаторной решетки уточняется входе Авторского надзора.

Заказчик	Согласованно	Дата	Подпись	Шифр:PDM Адрес: Palma de Mallorca, Avenida Bendinat, 27, TM Calvia					
		13.12.16			Стадия	Лист	Л		
Рук.проекта	Кушнарёва О.В			Цокольный этаж дома	 OLGA KUSHNAREVA-LI ARCHITECTURE & DESIGN				
Архитектор	Чапланова П.О								
Дизайнер	Чапланова П.О								
Менеджер	Шмойлова Ю.В			План плинтусов					

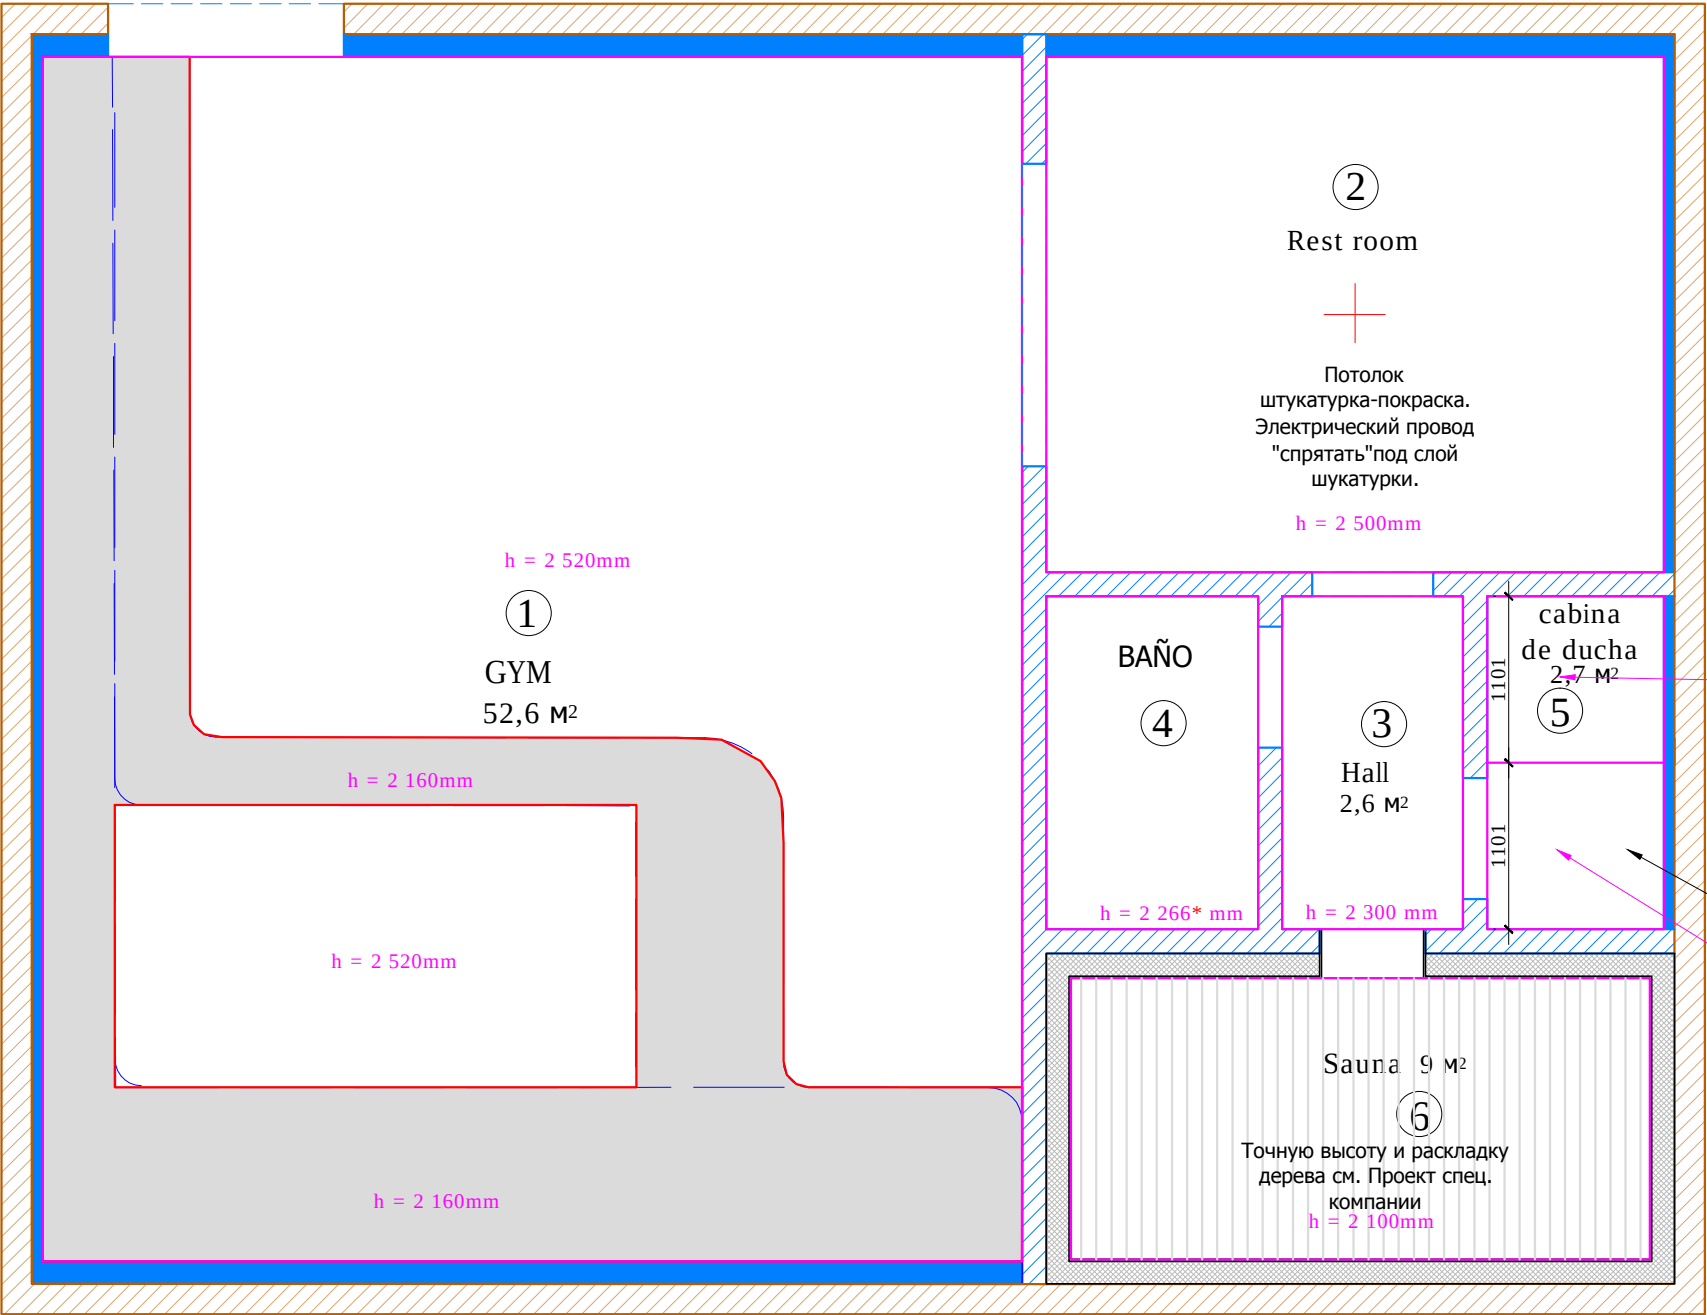

Экспликация помещений

№	Помещение	м²
1	GYM	52,6
2	Rest room	14,2
3	Hall	2,6
4	BAÑO	3,0
5	Cabina de ducha	2,6
6	Sauna	9,0

Итого: 84,0


Примечание :
* Высота потолка дана условно.Точная высота потолка определяется после раскладки одного ряда плитки, т.е так чтобы верхняя плитка керамогранита 296x296 была целиком (см.развертки).

1. Подшивные потолки из гипсокартона по металлическому каркасу (помещение № 3,4,5).
2. В мокрых зонах подшивные потолки выполнить из ГКЛВ.
3. Высоты указаны от УЧП
4. В помещ. № 1 только поркраска потолка. Все трубы и кабель каналы привезти в эстетический вид. заделать аккуратно отверстия.Закрепить электрические выводы.Декорирование труб обсуждается входе Автрского надзора. В помещении № 2 . Штукатрука + покраска.Электрический провод люстры "спрятать" под слой шукатурки.
5. При выполнении подвесных потолков из ГКЛ проследить , чтобы металлопрофиль не попал на посадочные места встраиваемых светильников (данный лист смотреть совместно с листами планов и разверток на каждое помещение).

Примечание:
Данный план и место расположения вент. решеток и люков см. с планом вентиляции и кондиционирования. Привязки и местоположение согласовать с архитектором.

УСЛОВНЫЕ ОБОЗНАЧЕНИЯ:
- потолок
- место крепления люстр
- тех. трубы


Заказчик	Согласованно	Дата	Подпись	Шифр:PDM Адрес: Palma de Mallorca, Avenida Bendinat, 27, TM Calvia					
		13.12.16			Смадия	Лусм	Ли		
Рук.проекта	Кушнарёва О.В			Цокольный этаж дома	 OLGA KUSHNAREVA-LI ARCHITECTURE & DESIGN				
Архитектор	Чапанова П.О								
Дизайнер	Чапанова П.О								
Менеджер	Шмойлова Ю.В			План потолков					

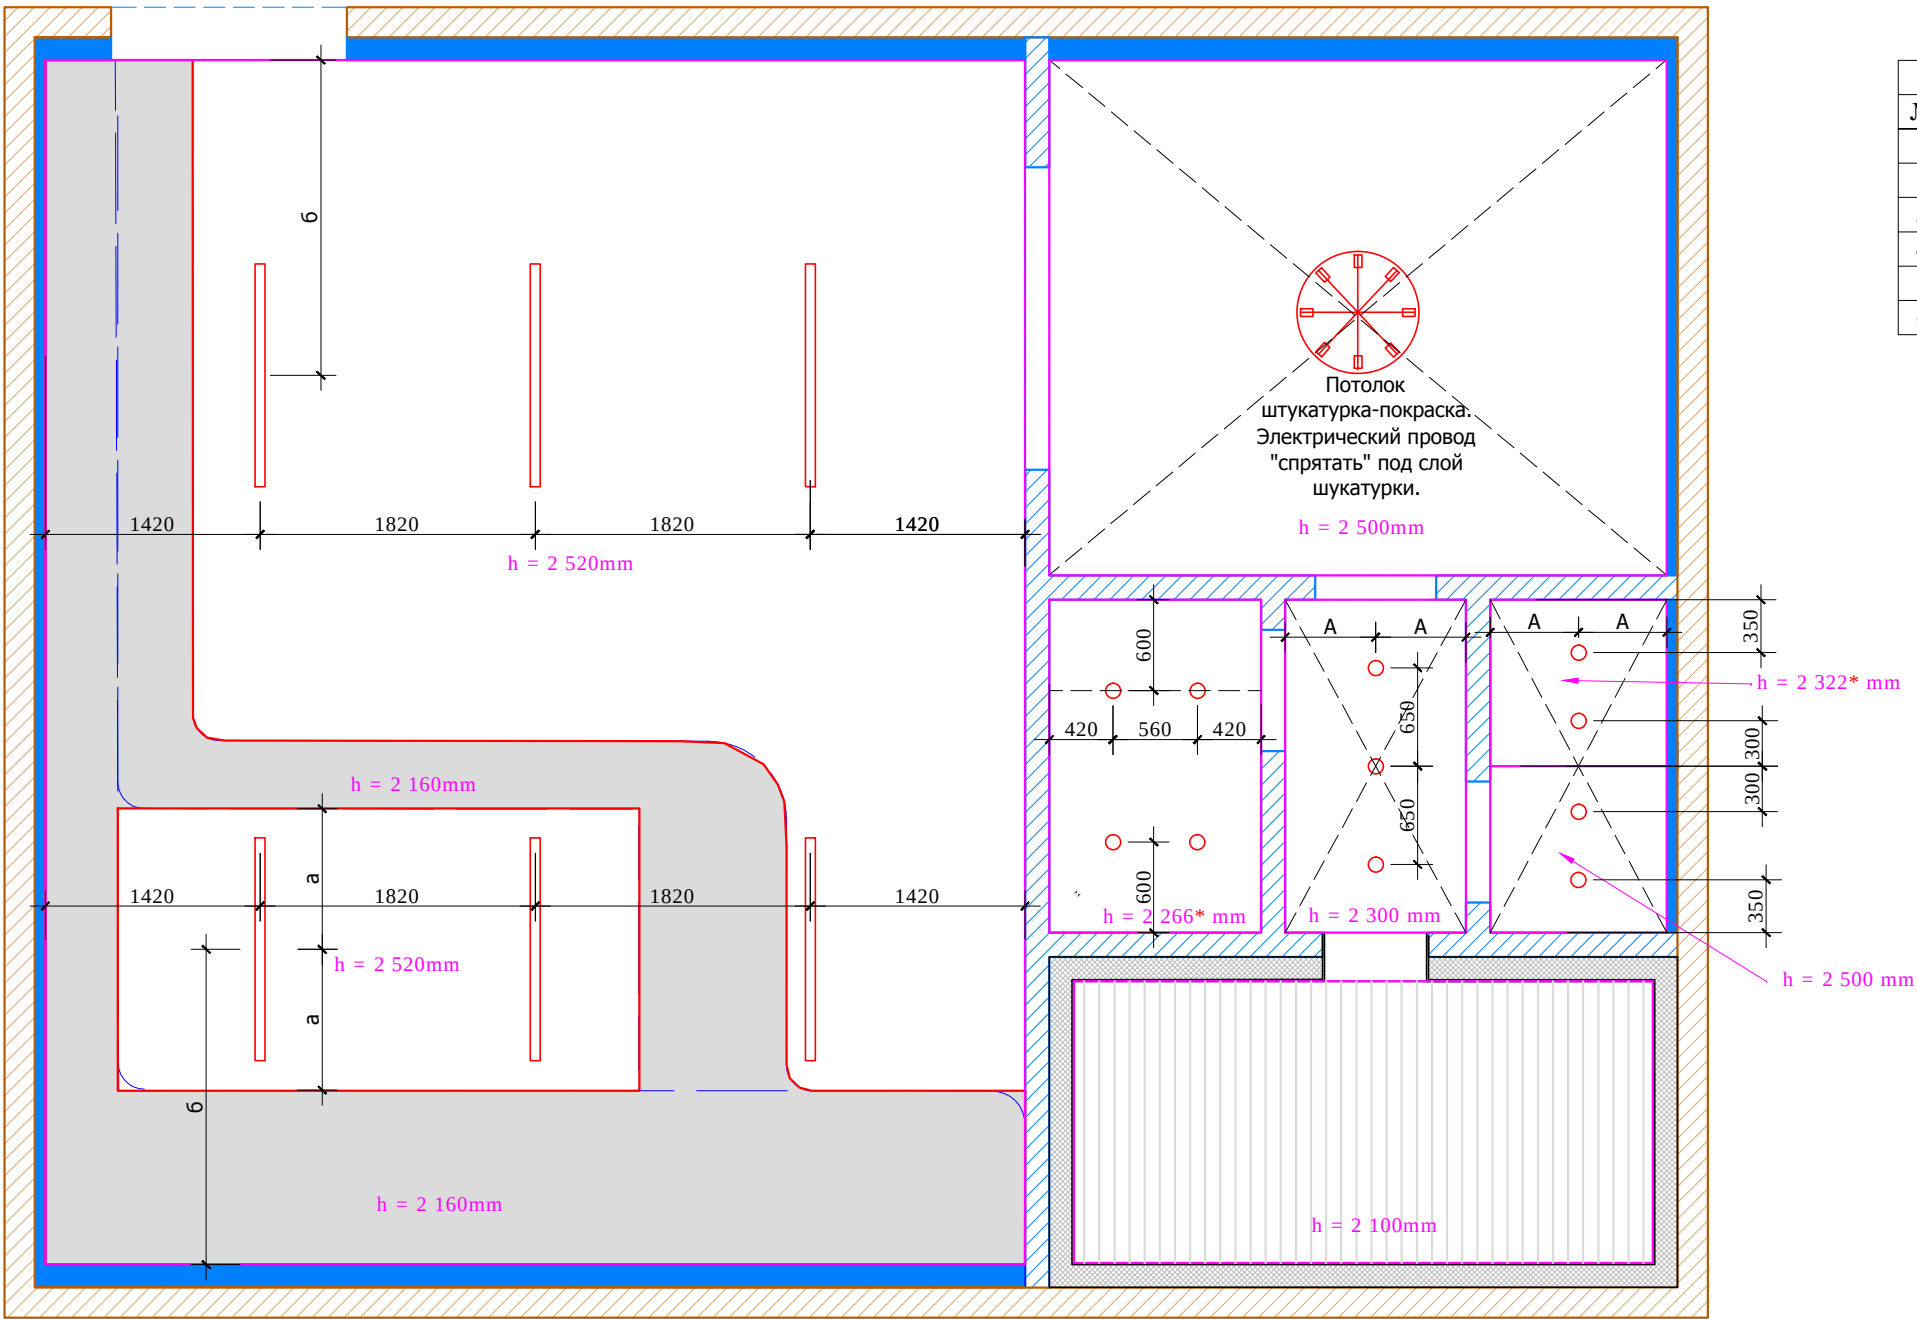

Экспликация помещений		
№	Помещение	м²
1	GYM	52,6
2	Rest room	14,2
3	Hall	2,6
4	BAÑO	3,0
5	Cabina de ducha	2,6
6	Sauna	9,0
Итого:		84,0

- Условные обозначения:
-  люстра
 -  светильник потолочный
 -  точечный светильник/накладной

Заказчик	Согласованно	Дата	Подпись	Шифр:PDM Адрес: Palma de Mallorca, Avenida Bendinat, 27, TM Calvia			
		13.12.16			Стадия	Лист	Лист
Рук.проекта	Кушнарева О.В.						
Архитектор	Чапланова П.О.						
Дизайнер	Чапланова П.О.				Цокольный этаж дома		
Менеджер	Шмойлова Ю.В.				План потолков с расстановкой осветительного оборудования с привязками		

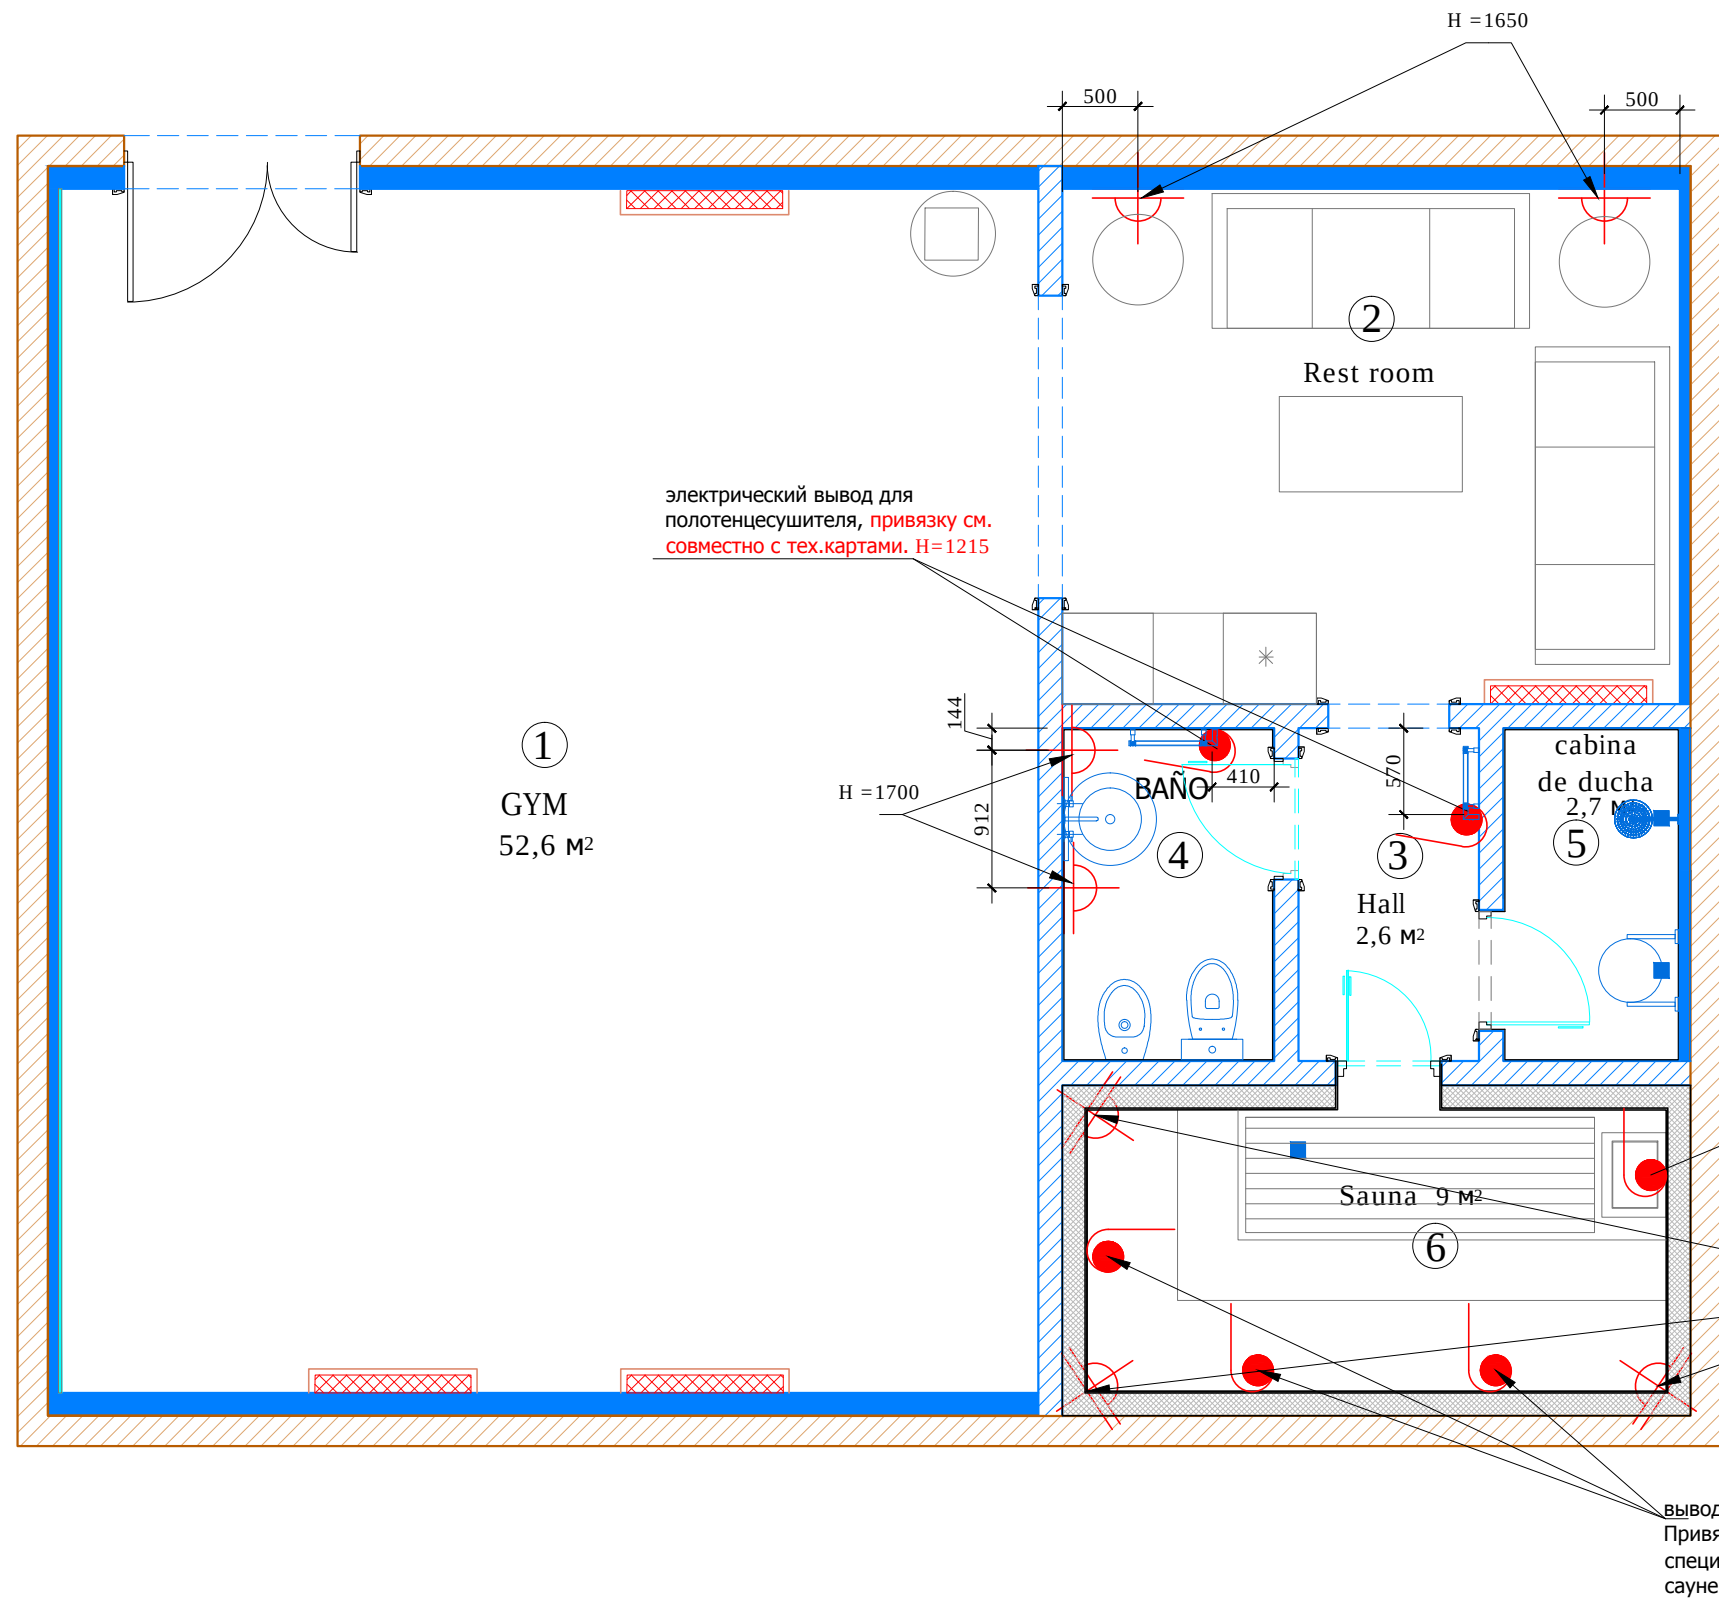

Экспликация помещений		
№	Помещение	m²
1	GYM	52,6
2	Rest room	14,2
3	Hall	2,6
4	BAÑO	3,0
5	Cabina de ducha	2,6
6	Sauna	9,0
Итого:		84,0

Условные обозначения:


 вывод электрический

 бра

Заказчик	Согласованно	Дата	Подпись	Шифр:PDM Адрес: Palma de Mallorca, Avenida Bendinat, 27, TM Calvia			
		13.12.16			Стадия	Лист	Лист
Рук.проекта	Кушнарёва О.В						
Архитектор	Чапланова П.О						
Дизайнер	Чапланова П.О				Цокольный этаж дома		
Менеджер	Шмойлова Ю.В				План настенного оборудования с привязками		



OLGA KUSHNAREVA-LI
ARCHITECTURE & DESIGN

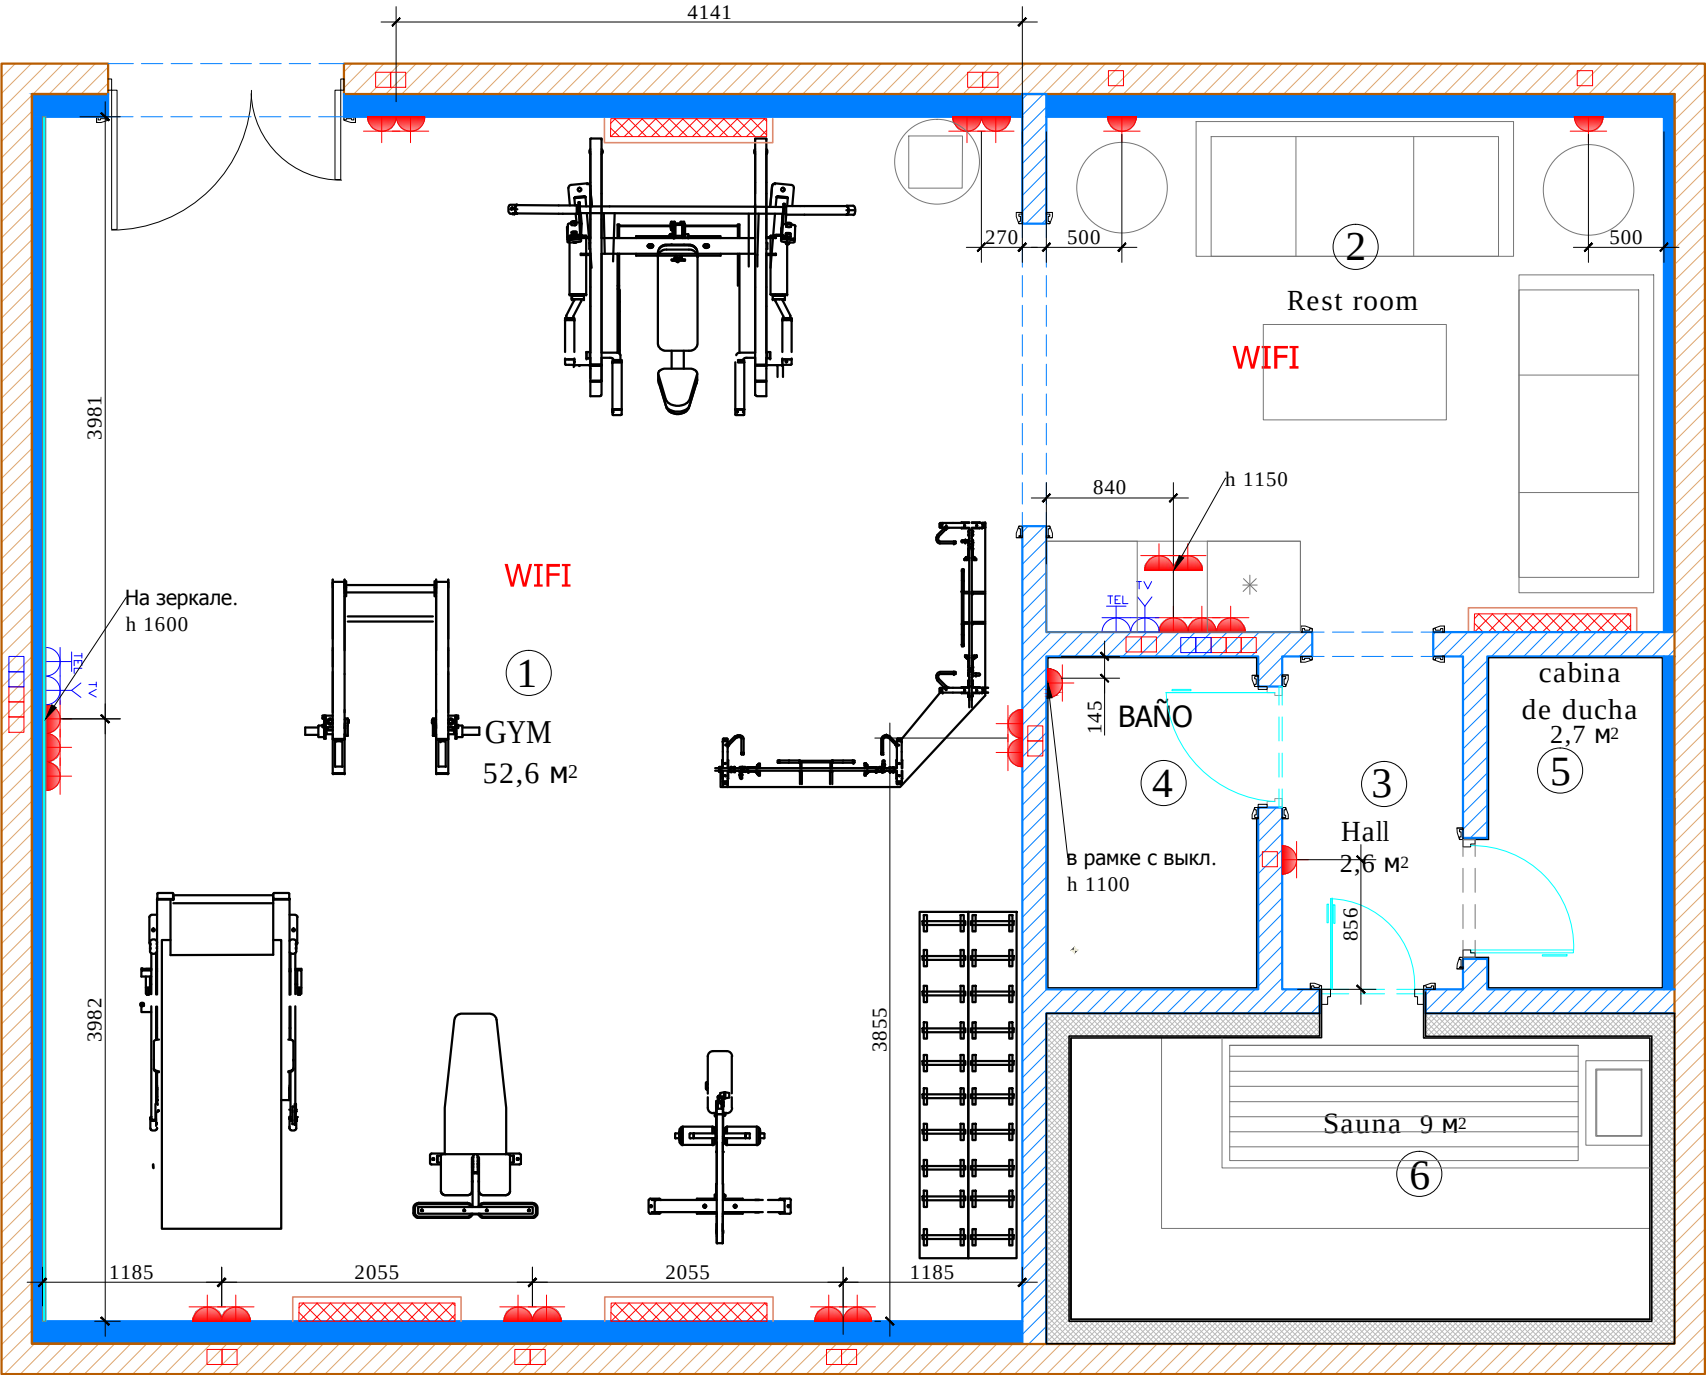

Экспликация помещений

№	Помещение	m ²
1	GYM	52,6
2	Rest room	14,2
3	Hall	2,6
4	BAÑO	3,0
5	Cabina de ducha	2,6
6	Sauna	9,0

Итого: 84,0

УСЛОВНЫЕ ОБОЗНАЧЕНИЯ


Обозначение	Наименование
	СИЛОВАЯ РОЗЕТКА. ВЛАГОЗАЩЕЩЕННАЯ С КРЫШКОЙ
	ТЕЛЕФОННАЯ РОЗЕТКА
	ТЕЛЕВИЗИОННАЯ РОЗЕТКА
	Зона беспроводного интернета

*Все розетки монтировать на h=+0.300 от УЧП, кроме специально указанных. Размеры указаны по центру рамки. Расстояние между двумя рамками-как в Гостевом доме 2 этаж. См. совместно с развертками

Заказчик	Согласованно	Дата	Подпись	Шифр:PDM Адрес: Palma de Mallorca, Avenida Bendinat, 27, TM Calvia			
		13.12.16			Стадия	Лист	Лист
Рук.проекта	Кушнарёва О.В						
Архитектор	Чапланова П.О						
Дизайнер	Чапланова П.О				Цокольный этаж дома		
Менеджер	Шмойлова Ю.В				План размещения розеточных групп с привязками		



OLGA KUSHNAREVA-LI
ARCHITECTURE & DESIGN

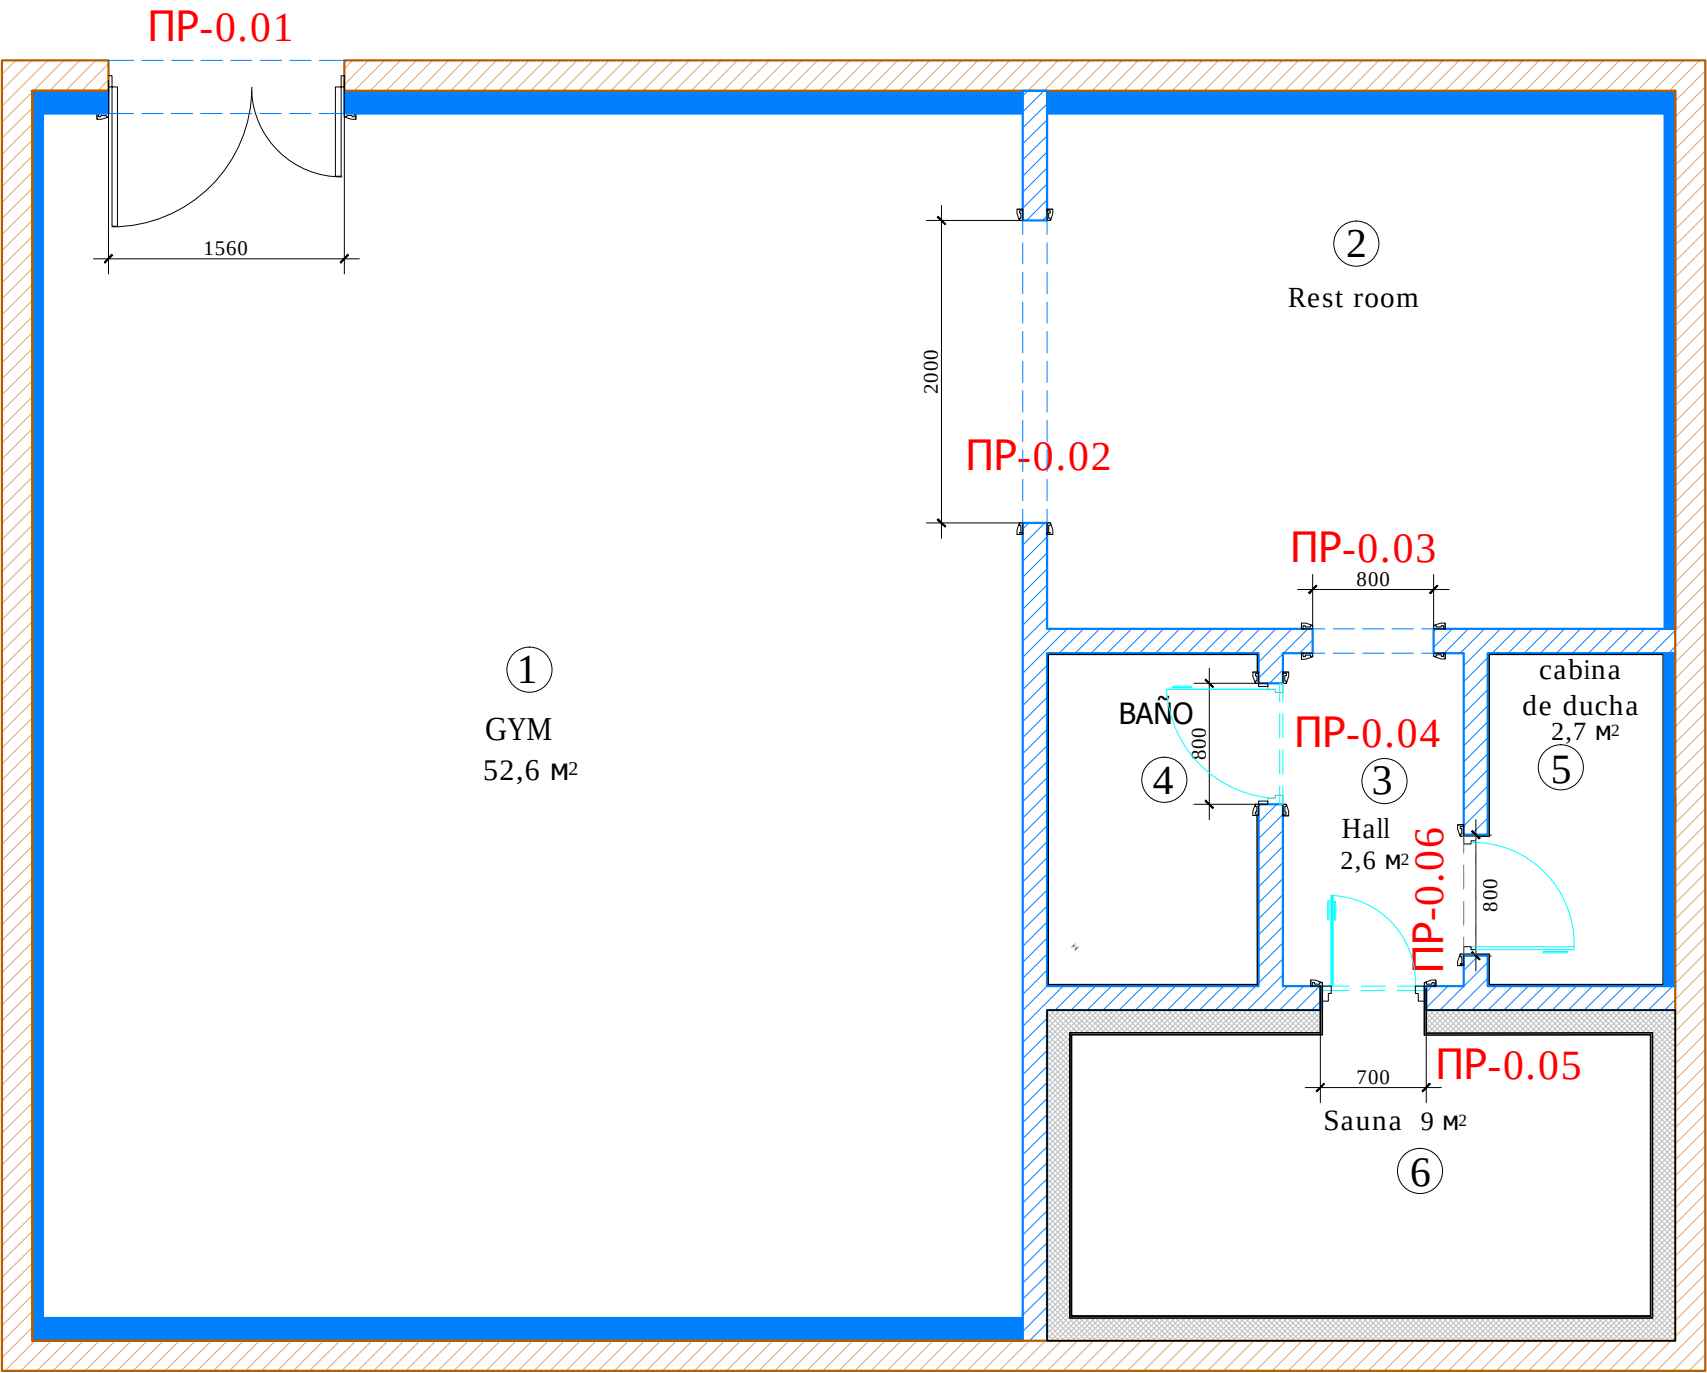

Экспликация помещений		
№	Помещение	m²
1	GYM	52,6
2	Rest room	14,2
3	Hall	2,6
4	BAÑO	3,0
5	Cabina de ducha	2,6
6	Sauna	9,0
Итого:		84,0

Внешний вид двери с наличником.



Пример двери в помещение № 5

Спецификация заполнения проемов						
№	Марка проема	Портал /Дверь	Ширина проема (мм)	Высота проема от УЧП (мм)	Толщина стены (мм)	Примечание
1	ПР0.01	Д	1560	2085	-	сущ. дверь. Необходимо только со стороны пом. № 1 наличник
2	ПР-0.02	ПЛ	2000	2100	160	наличник
3	ПР-0.03	ПЛ	800	2100	160	наличник
4	ПР-0.04	Д	800	2100	160	стеклянная матовая дверь, наличник,сантех. защелка,коробка двери открытая из металлического профиля
5	ПР-0.05	Д	700	2000	320*	*точная толщина стены после проекта подрядчика по сауне спец. стеклянная матовая дверь для сауны,наличник со стороны пом. №3, коробка двери открытая из металлического профиля
6	ПР-0.06	Д	800	2100	160	стеклянная матовая дверь,сантех. защелка,наличник со стороны пом. № 3 коробка двери глухая из металлического профиля (порог)+ уплотнитель по всему периметру, плотное прилегание стекла





Примечание: Д - дверь
ПЛ-портал




Заказчик	Согласованно	Дата	Подпись	Шифр:PDM Адрес: Palma de Mallorca, Avenida Bendinat, 27, TM Calvia			
		13.12.16					
Рук.проекта	Кушнарёва О.В				Стадия	Лист	Л
Архитектор	Чапанова П.О			Цокольный этаж дома	 OLGA KUSHNAREVA-LI ARCHITECTURE & DESIGN		
Дизайнер	Чапанова П.О						
Менеджер	Шмойлова Ю.В			План заполнения дверных проемов			



ОЛГА КУШНАРЕВА-ЛИ
ARCHITECTURE & DESIGN

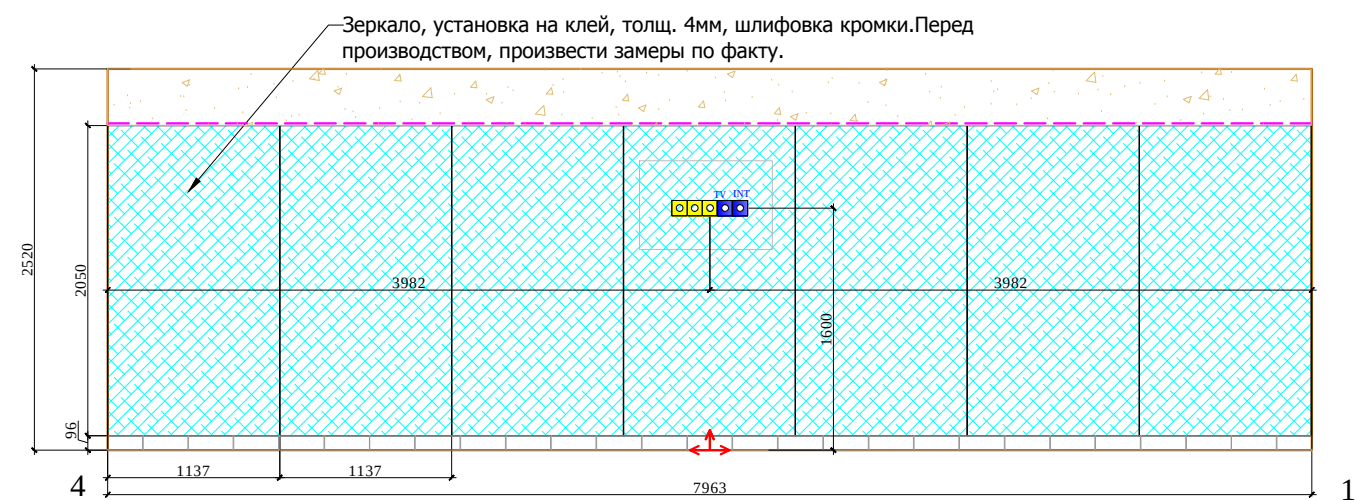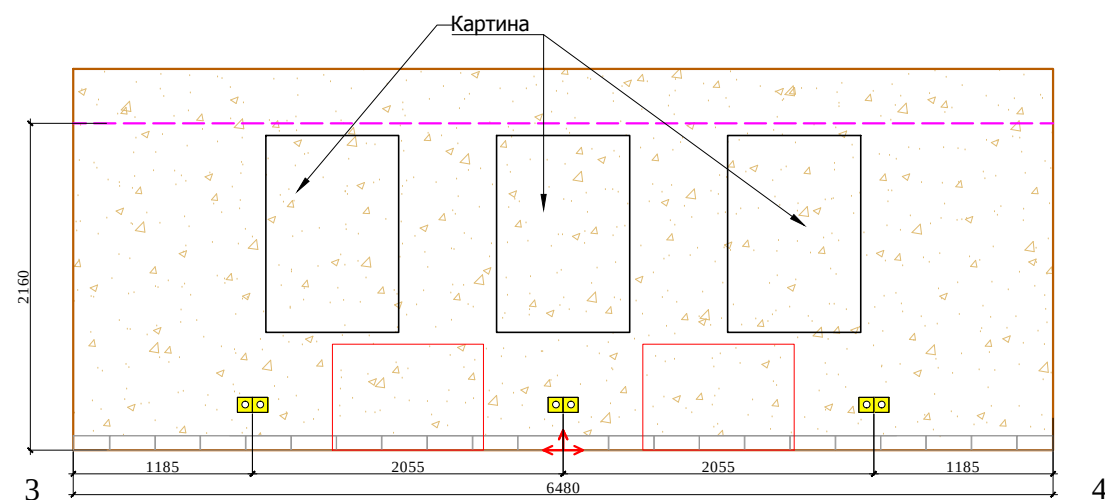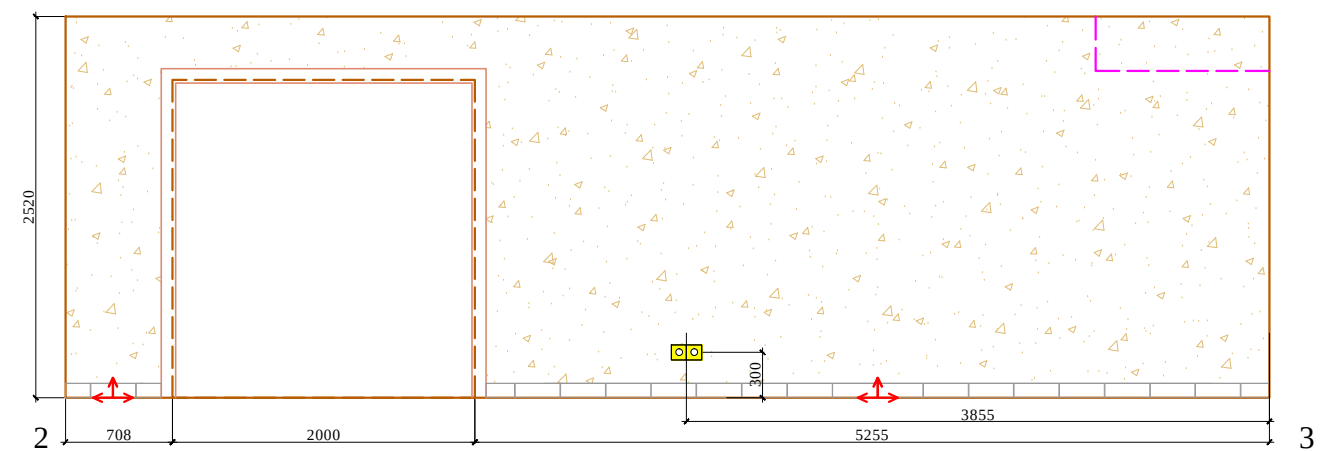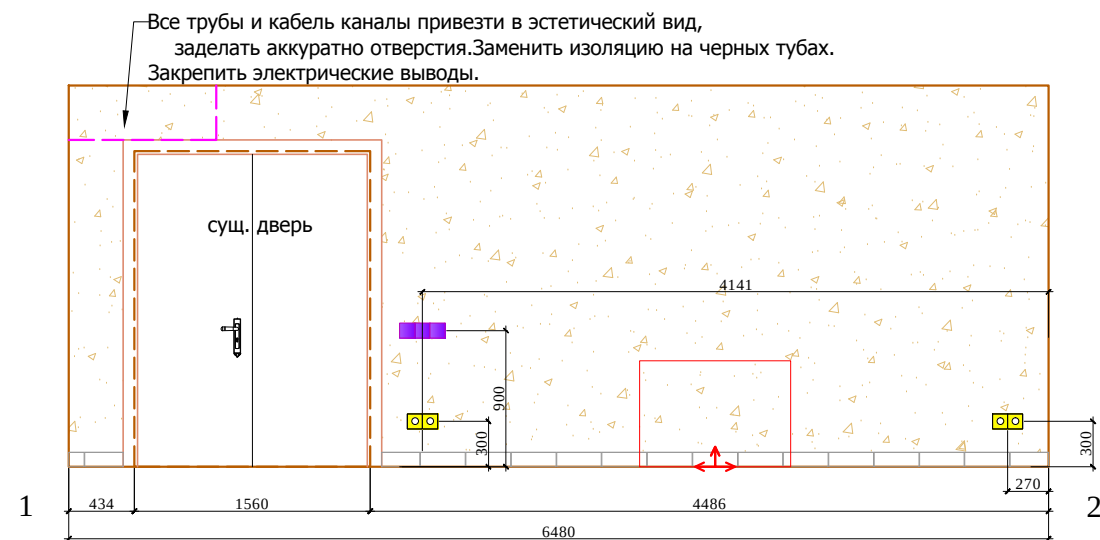

План. М 1:100

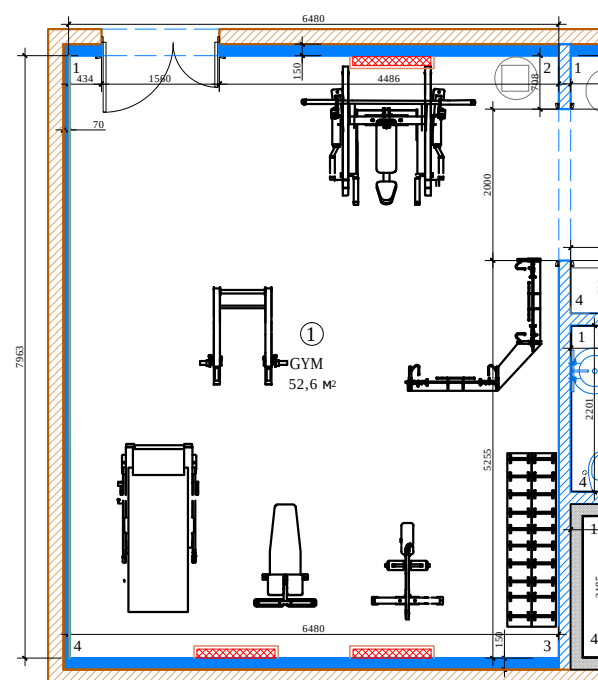

Условные обозначения:


- декоративная штукатурка
- плинтус керамогранит, 296x96h
- начало раскладки

Обозначение	Наименование
	СИЛОВАЯ РОЗЕТКА. ВЛАГОЗАЩЕЩЕННАЯ с крышкой
	ТЕЛЕФОННАЯ РОЗЕТКА
	ТЕЛЕВИЗИОННАЯ РОЗЕТКА
	РЕГУЛЯТОР ТЕПЛЫХ ПОЛОВ


Заказчик	Согласованно	Дата	Подпись	Шифр:PDM Адрес: Palma de Mallorca, Avenida Bendinat, 27, TM Calvia	Стадия	Лист	Лист
Рук.проекта	Кушнарёва О.В	13.12.16					
Архитектор	Чапланова П.О						
Дизайнер	Чапланова П.О			Цокольный этаж дома			
Менеджер	Шмойлова Ю.В			Развертки GYM, помещение № 1			



OLGA KUSHNAREVA-LI
ARCHITECTURE & DESIGN

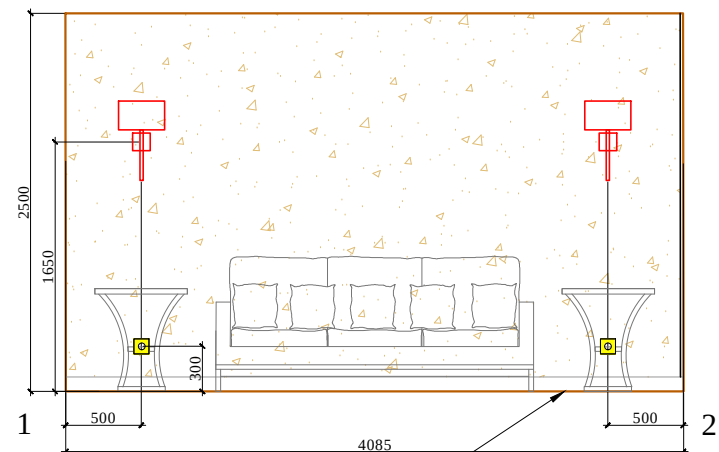

плинтус керамогранит,
в шов плитки на полу 296x96h

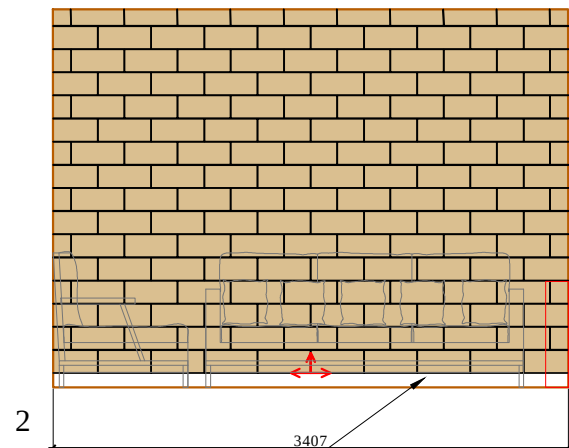


При монтаже плинтуса учитывать
толщину декоративного камня на стене

Узел 1


Натуральный камень. Толщина
камня уточняется у производителя

плинтус-керамогранит

План. М 1:50

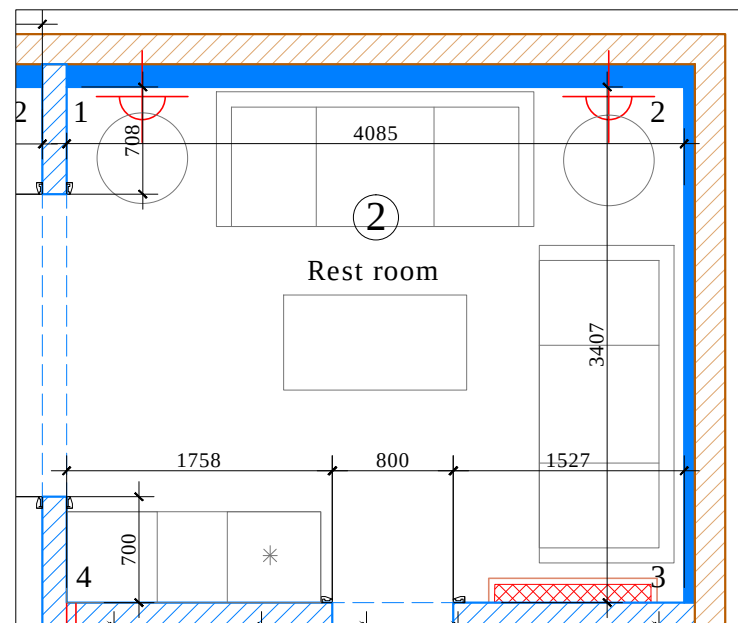


Обозначение	Наименование
□	СИЛОВАЯ РОЗЕТКА. ВЛАГОЗАЩЕЩЕННАЯ с крышкой
□	ТЕЛЕФОННАЯ РОЗЕТКА
□	ТЕЛЕВИЗИОННАЯ РОЗЕТКА
□	РЕГУЛЯТОР ТЕПЛЫХ ПОЛОВ

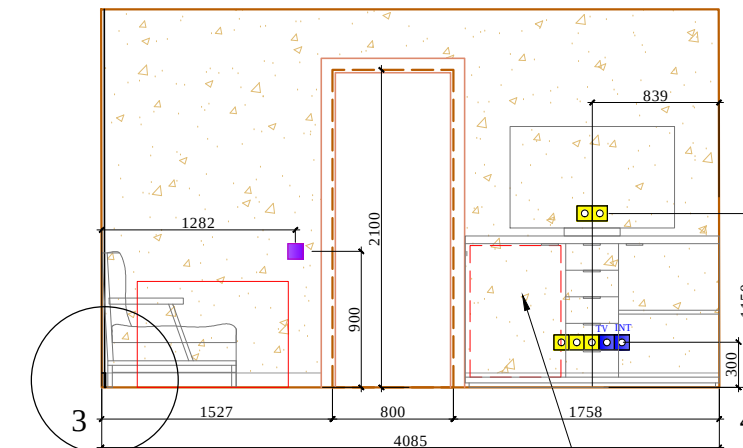


комод со встраиваемым холодильником,
в комод предусмотреть отверстия для
подключения холодильника

Узел 1

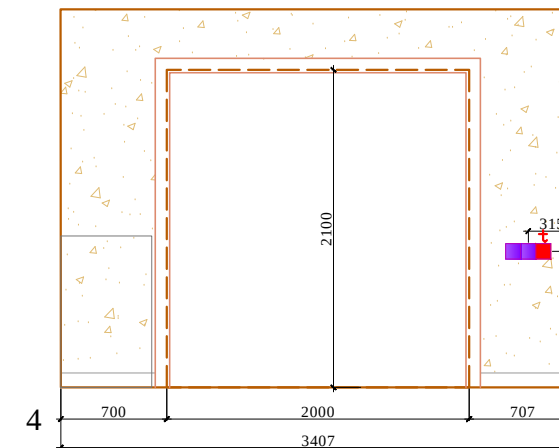

натуральный декоративный
камень 350x150

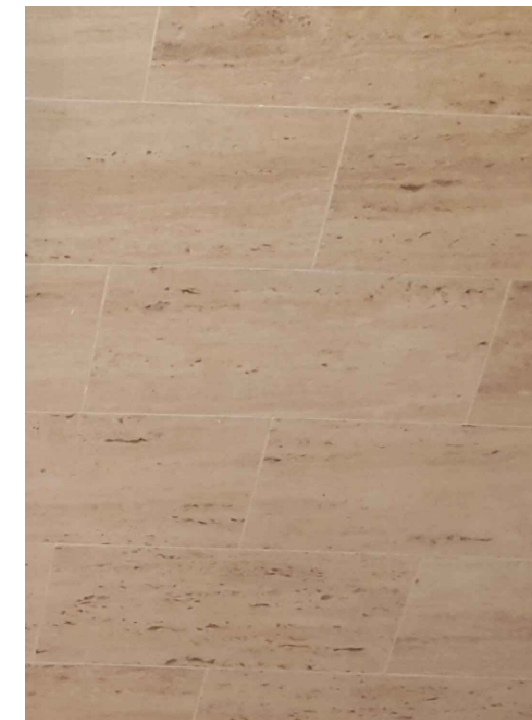


Условные обозначения:

□ плинтус- керамогранит,
в шов плитки на полу 296x96h

□ декоративная штукатурка

натуральный декоративный
камень 350x20*x150h

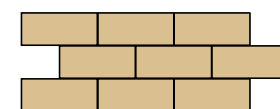

* Раскладка декор. камня без шва.
Толщина уточняется у производителя


Условные обозначения:
— деревянный наличник

↕ начало раскладки


Заказчик	Согласованно	Дата	Подпись	Шифр:PDM Адрес: Palma de Mallorca, Avenida Bendinat, 27, TM Calvia	Стадия	Лист	Лист
Рук.проекта	Кушнарева О.В	13.12.16					
Архитектор	Чапланова П.О						
Дизайнер	Чапланова П.О			Цокольный этаж дома			
Менеджер	Шмойлова Ю.В			Развертку Rest Room, помещение №2			



OLGA KUSHNAREVA-LI
ARCHITECTURE & DESIGN

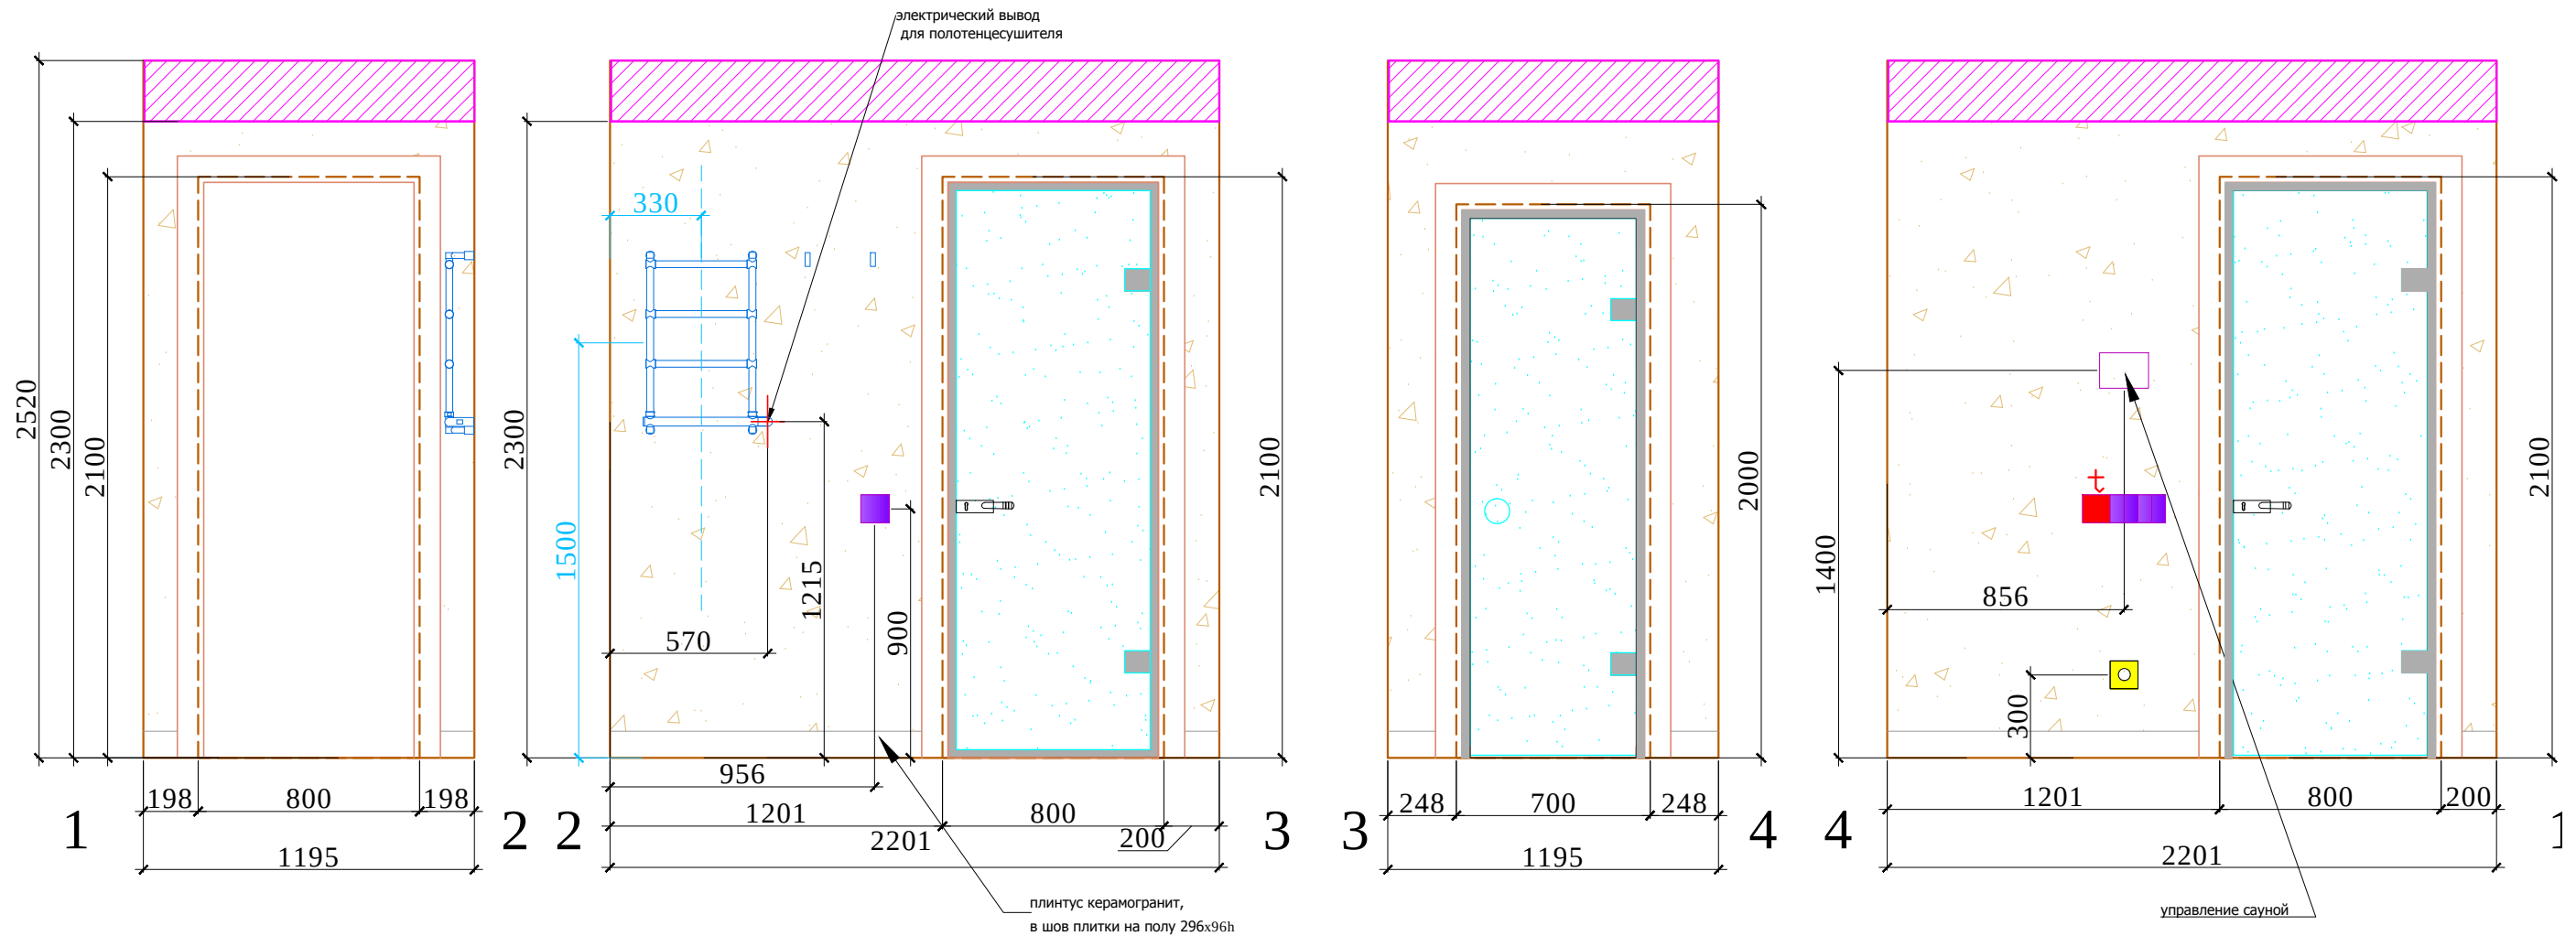

План. М 1:25

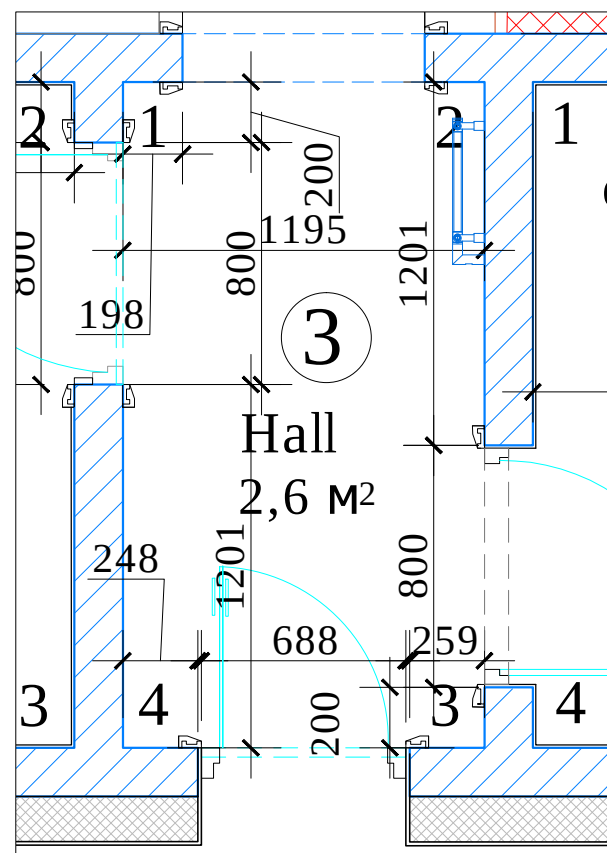

Условные обозначения:

плинтус- керамогранит,
в шов плитки на полу 296x96h

декоративная штукатурка

Условные обозначения:
деревянный наличник


План выполнен с учетом электрического подключения
полотенцесушителей.
Привязку сантехники см. совместно с тех.картами.

Обозначение	Наименование
СИ	СИЛОВАЯ РОЗЕТКА. ВЛАГОЗАЩЕЩЕННАЯ с крышкой
TEL	ТЕЛЕФОННАЯ РОЗЕТКА
TV	ТЕЛЕВИЗИОННАЯ РОЗЕТКА
Р	РЕГУЛЯТОР ТЕПЛЫХ ПОЛОВ

Заказчик	Согласованно	Дата	Подпись	Шифр:PDM Адрес: Palma de Mallorca, Avenida Bendinat, 27, TM Calvia	Стадия	Лист	Лист
Рук.проекта	Кушнарева О.В.	13.12.16					
Архитектор	Чапланова П.О.						
Дизайнер	Чапланова П.О.			Цокольный этаж дома			
Менеджер	Шмойлова Ю.В.			Развертки Hall, помещение №3			




OLGA KUSHNAREVA-LI
ARCHITECTURE & DESIGN

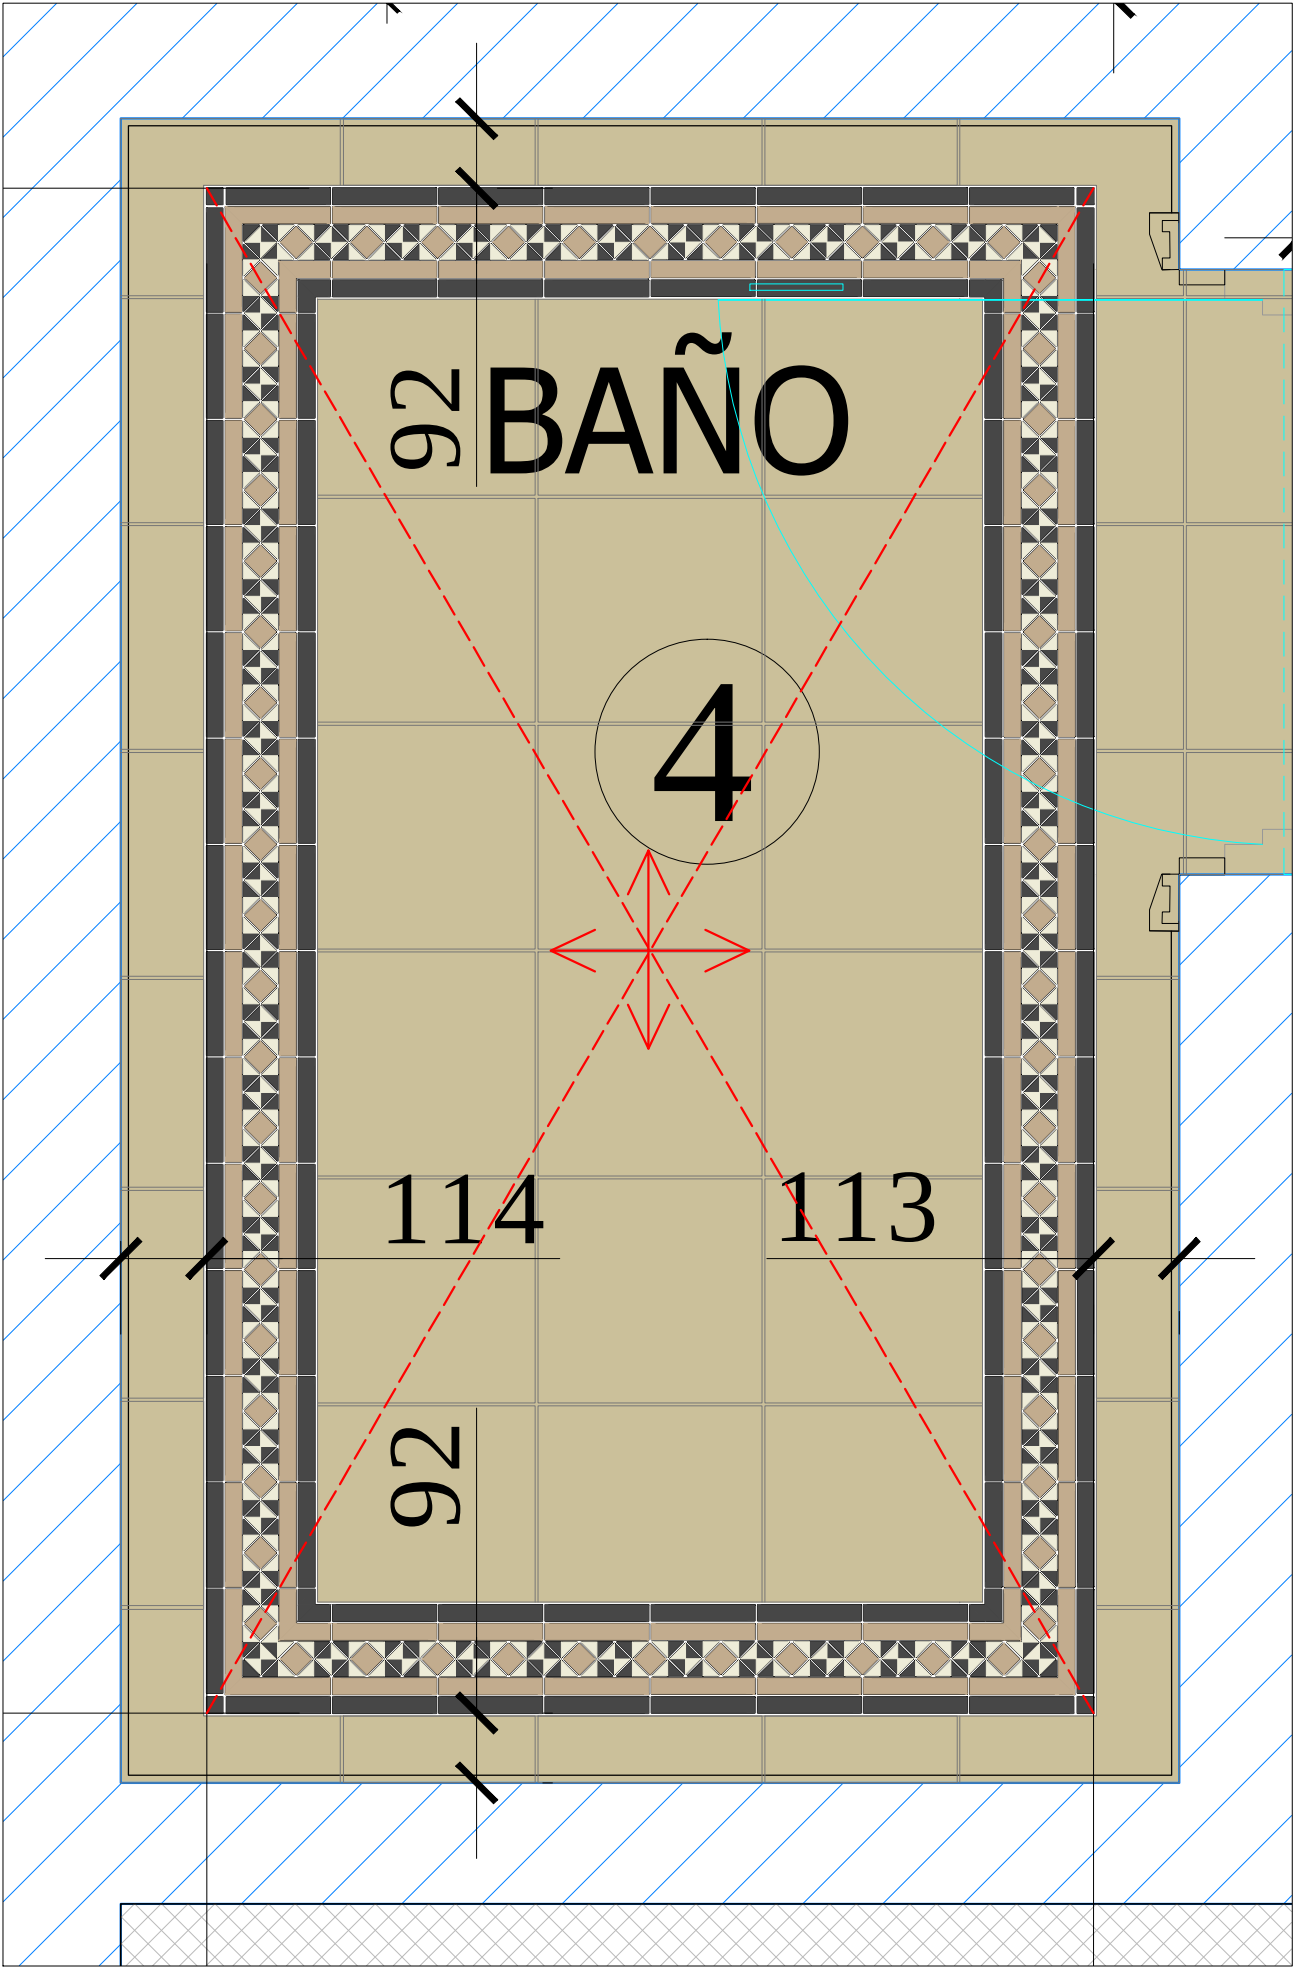


Условные обозначения

- 1. Керамогранит. 296x296
- 2. Керамогранит. Бордюр А 440x143
- 3. Керамогранит. Бордюр В 440x143
- 4. Керамогранит. Угол 163x185


Заказчик	Согласованно	Дата	Подпись	Шифр:PDM Адрес: Palma de Mallorca, Avenida Bendinat, 27, TM Calvia						
		13.12.16			Стадия	Лист	Л			
Рук.проекта	Кушнарёва О.В			Цокольный этаж дома	 OLGA KUSHNAREVA-LI ARCHITECTURE & DESIGN					
Архитектор	Чапанова П.О									
Дизайнер	Чапанова П.О									
Менеджер	Шмойлова Ю.В			План пола BAÑO, помещение №4						

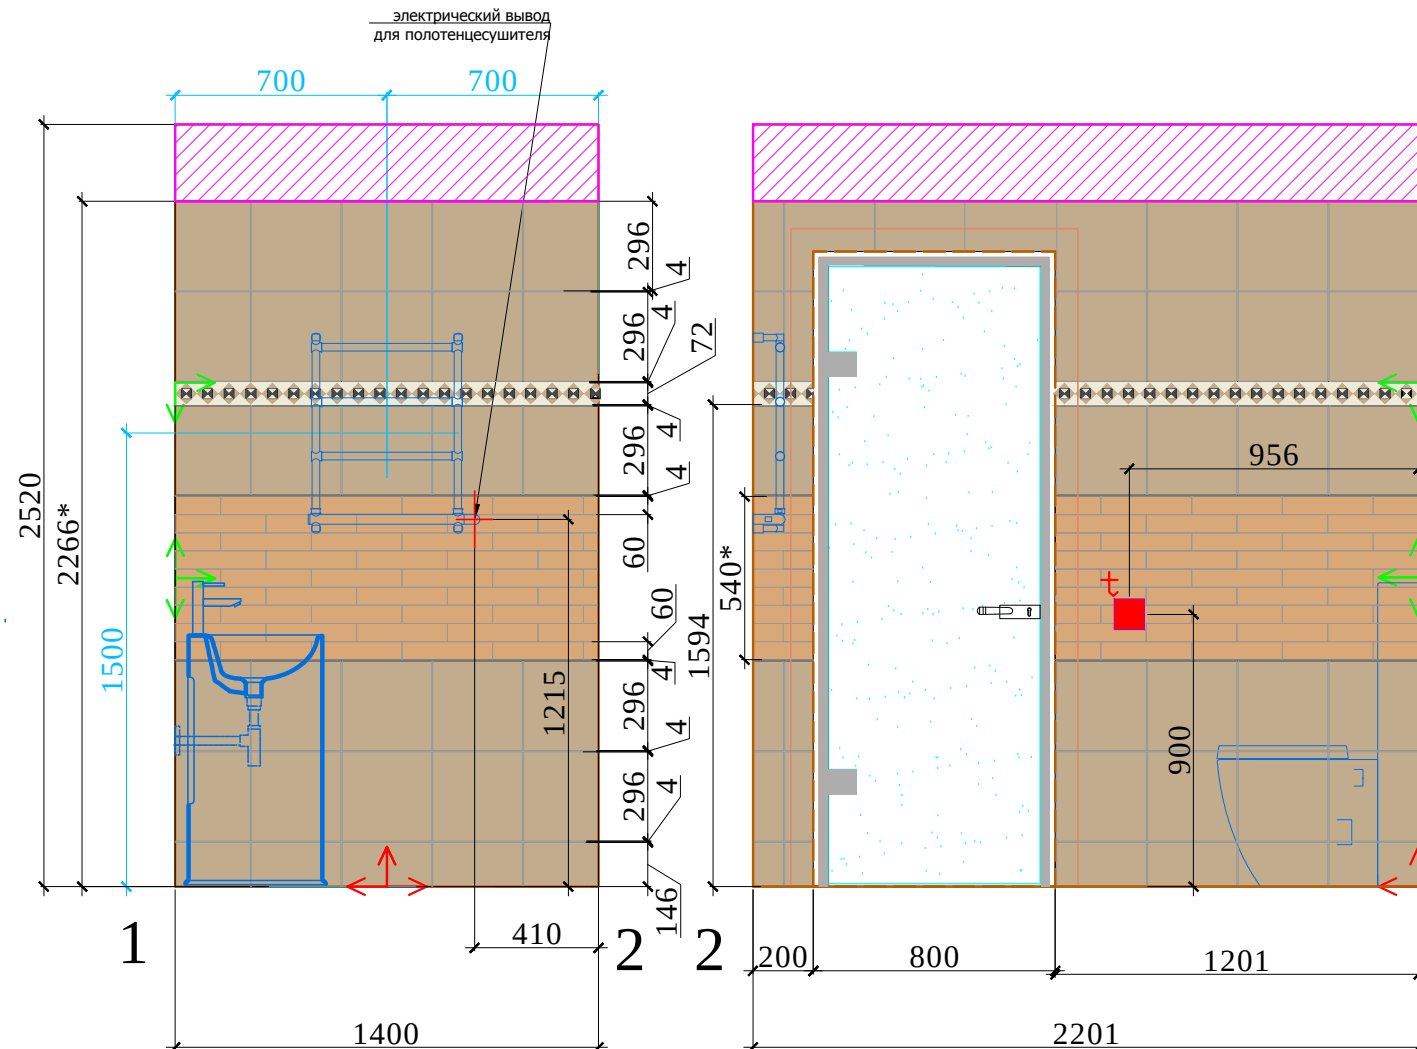

План. М 1:25

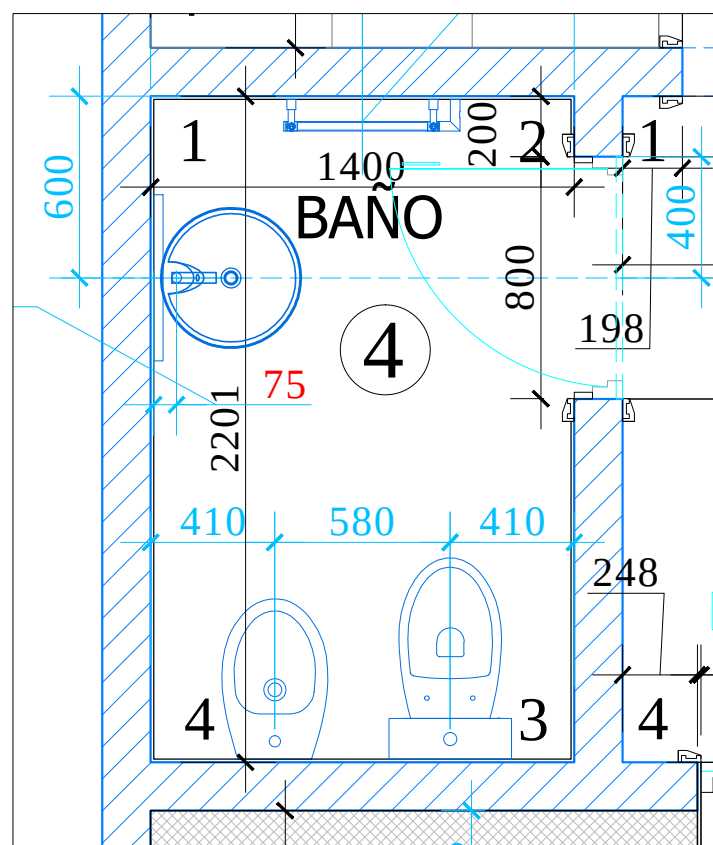

Узел 2

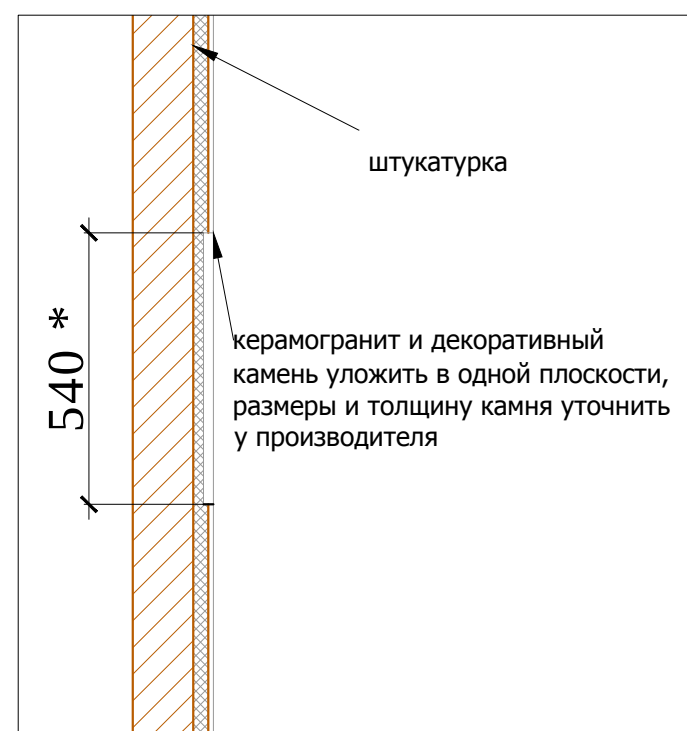

Обозначение	Наименование
	СИЛОВАЯ РОЗЕТКА. ВЛАГОЗАЩЕЩЕННАЯ С КРЫШКОЙ
	ТЕЛЕФОННАЯ РОЗЕТКА
	ТЕЛЕВИЗИОННАЯ РОЗЕТКА
	РЕГУЛЯТОР ТЕПЛЫХ ПОЛОВ


Условные обозначения:

- 1.керамогранит 296x296
- 2.бордюр камогранит 313x72
- 3.декор. камень 300x15*x60h
- * Раскладка декор. камня без шва.
- Толщина уточняется у производителя

- Условные обозначения:
- деревянный наличник
 - Начало раскладки
 - Продолжение раскладки на другой стене

Примечание:
*Точная высота потолка определяется после раскладки одного ряда плитки, т.е так чтобы верхняя плитка керамогранит 296x296 была целиком .
** Плитка на стене разложена с учетом швов 4 мм. На полу 4 мм.
План выполнен с учетом электрического подключения полотенцесушителей.
Привязку сантехники см. совместно с тех.картами.
Цвет затирки плитки выбирается входе Авторского надзора

Заказчик	Согласованно	Дата	Подпись	Шифр:PDM Адрес: Palma de Mallorca, Avenida Bendinat, 27, TM Calvia	РП		
		20.01.17			Стадия	Лист	Листов
Рук.проекта	Кушнарёва О.В						27
Архитектор	Чапланова П.О				Цокольный этаж дома		
Дизайнер	Чапланова П.О						
Менеджер	Шмойлова Ю.В				Развертки BAN0, помещение № 4		

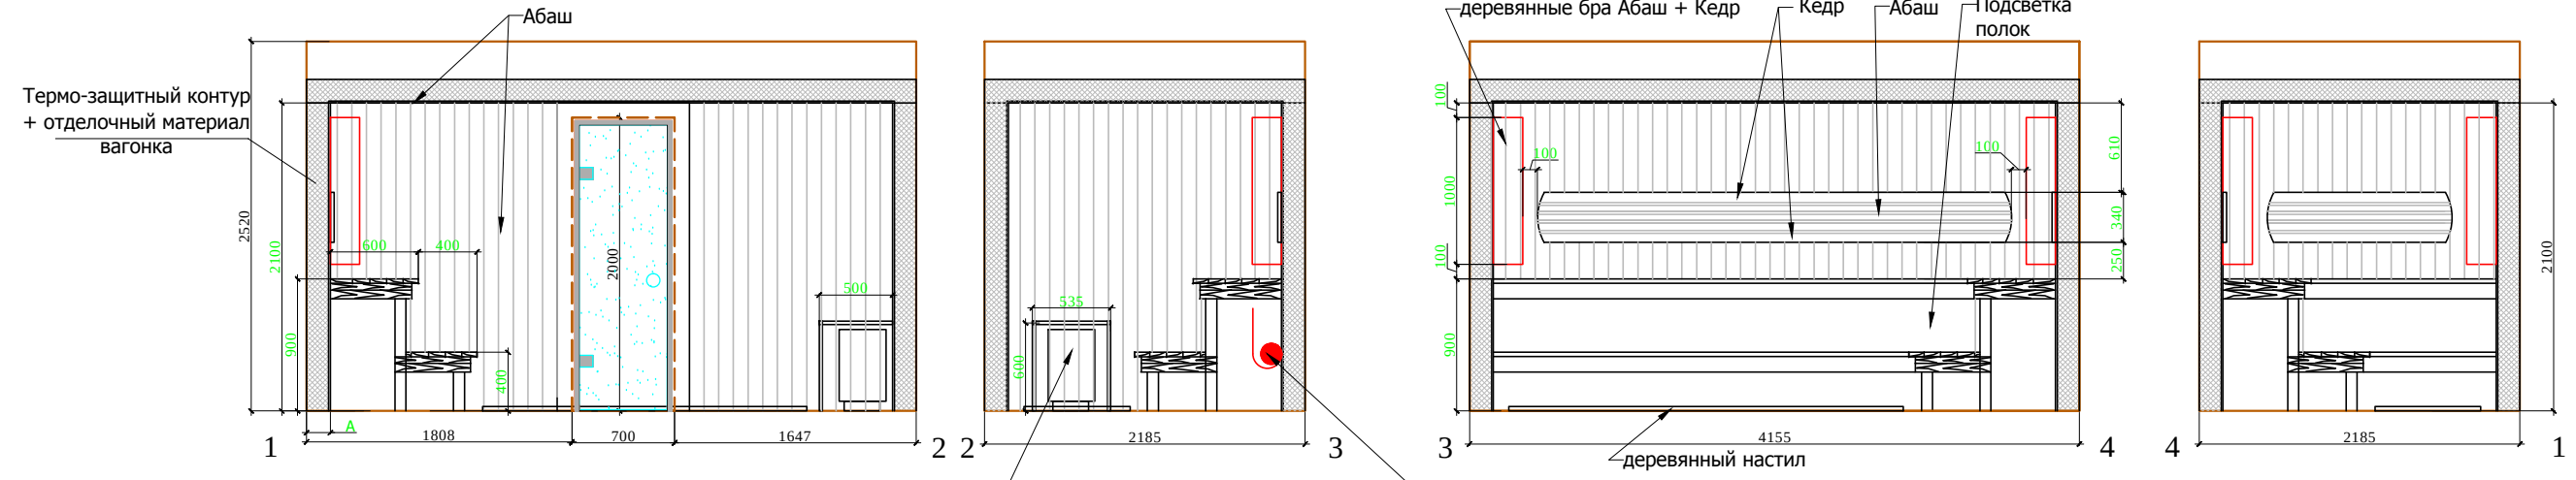


Примечание:
В сауне используется два вида дерева Кедр и Абаш. Данный чертёж является схемой для дальнейшей разработки проекта по сауне специализированной компанией. Размеры зеленым даны условно и корректируются специализированной компанией. Окончательный проект согласовывается с Архитектором проекта. Размер А- указывает специализированная компания.





Пример подсветки полок.

Схема распределения материалов.

Пример деревянного настила.

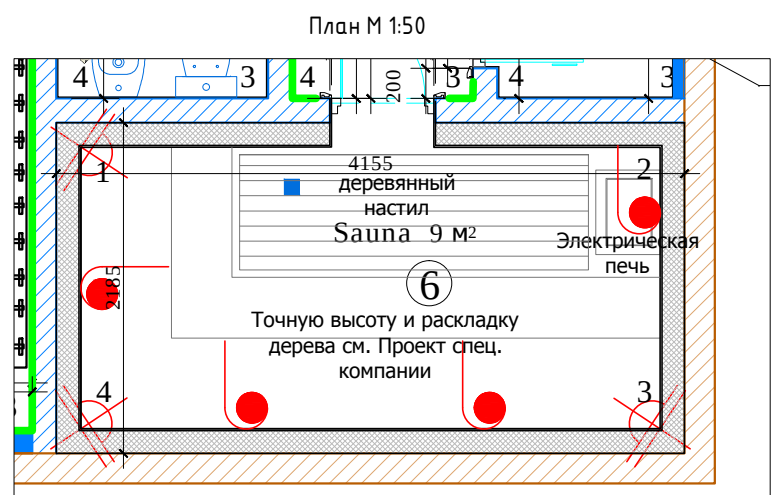

План потолка М 1:50

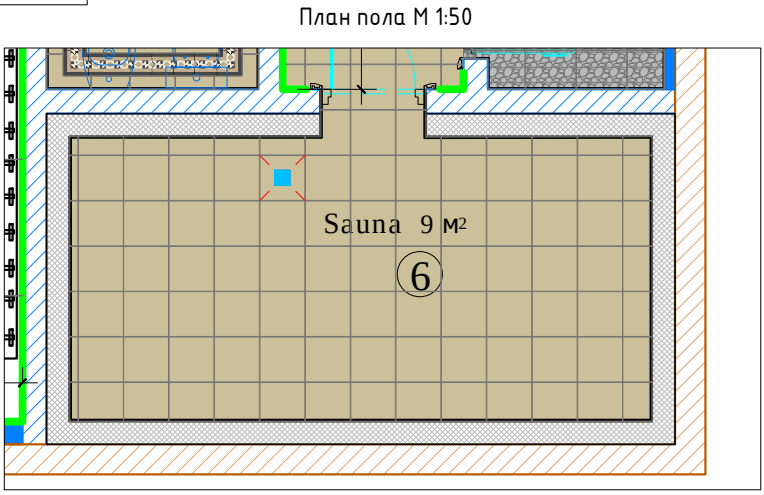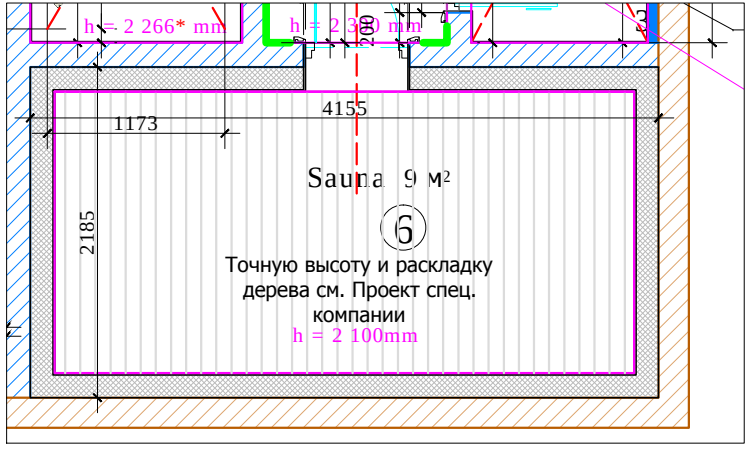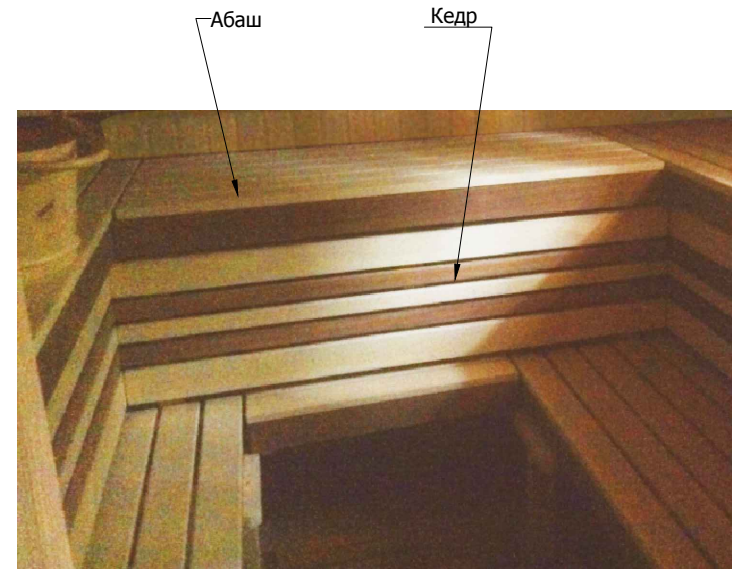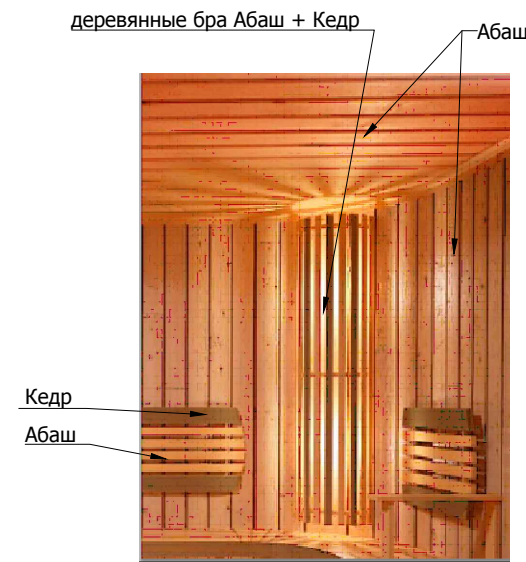

Заказчик	Согласованно	Дата	Подпись	Шифр:PDM Адрес: Palma de Mallorca, Avenida Bendinat, 27, TM Calvia	Стадия	Лист	Л1
Рук.проекта	Кушнарева О.В	13.12.16					
Архитектор	Чапланова П.О						
Дизайнер	Чапланова П.О						
Менеджер	Шмойлова Ю.В						
				Цокольный этаж дома			
				Развертки Sauna, помещение № 6			

Ведомость отделочных материалов						
№ пом.	Наименовани е помещения		Ед. изм	Кол-во, без запаса	Отделочный материал	Размеры, цвет
Цокольный этаж						
1	GYM	потолок	кв.м.	53,00	покраска	белый
		стены	кв.м.	17,50	зеркало	(см. чертежи)
			кв.м.	55,00	декоративная штукатурка	согласно выбранному образцу
		пол	кв.м.	53,00	спортивное покрытие	ENDURANCE, 90x90x7 mm, Pavigym colours green
			шт	100,00	керамогранит-плинтус	Rectangle, 07, 96x296, толщина 6,5 мм
2	Rest room	потолок	кв.м.	15,0	покраска	белый
		стены	кв.м.	9,0	декоративный натуральный камень	Травертин, 350x20*x150h мм, необработанный, согласно выбранному образцу
			кв.м.	30,0	декоративная штукатурка	согласно выбранному образцу
		пол	кв.м.	8,0	керамогранит	1. 07, 296x296, толщина 6,5 мм
			шт	23,0	керамогранит-бордюр	2.BERN border with 2 strip
			шт	4,0	керамогранит-угол	07, 28, 21 ; 490x187, толщина 6,5 мм
						3. BERN corner with 2 strip, 07, 28, 21
						угол 233x303, толщина 6,5 мм
						4,Portree, 07, 28, 21 ; 294x294, толщина 6,5 мм
			шт	63,0	керамогранит-модуль	5.1/2D 25x25; 21, толщина 6,5 мм
			шт	70,0	керамогранит-декор	5.1/2D 25x25; 21, толщина 6,5 мм
			шт	50,0	керамогранит-плинтус	6.Rectangle, 07, 96x296, толщина 6,5 мм
3	Hall	потолок	кв.м.	2,6	покраска	белый
		стены	кв.м.	14,0	декоративная штукатурка	согласно выбранному образцу
		пол	кв.м.	3,0	керамогранит	07, 296x296, толщина 6,5 мм
			шт	16,0	керамогранит-плинтус	Rectangle, 07, 96x296, толщина 6,5 мм
4	Bano	потолок	кв.м.	3,0	покраска	белый
		стены	кв.м.	12,0	керамогранит	1. 07, 296x296, толщина 6,5 мм
			шт	22,0	керамогранит-бордюр	2. PARIS border
						16, 06, 14 ;313x72, толщина 6,5 мм
			кв.м.	3,5	декоративный натуральный камень	3. Травертин, гладкий + необработанный, 300x15*x 60 h мм, согласно выбранному образцу
		пол	кв.м.	3,0	керамогранит	1. 07, 296x296, толщина 6,5 мм
			шт	6,0	керамогранит-бордюр	2. ROSTOV border A with 2 strip
						06, 14, 16 ; 440x143, толщина 6,5 мм
			шт	6,0	керамогранит-бордюр	3. ROSTOV border B with 2 strip
						06, 14, 16 ; 440x143, толщина 6,5 мм
			шт	4,0	керамогранит-угол	4. ROSTOV corner with 2 strip 06, 14, 16 угол 163x185, толщина 6,5 мм
		потолок	кв.м.	2,8	покраска	белый
			кв.м.	0,6	покраска	цвет согласно выбранному образцу

Заказчик	Согласованно	Дата	Подпись	Шифр:PDM Адрес: Palma de Mallorca, Avenida Bendinat, 27, TM Calvia			
		13.12.16			Смадия	Лусм	Ли
Рук.проекта	Кушнарёва О.В			Цокольный этаж дома			
Архитектор	Чапланова П.О						
Дизайнер	Чапланова П.О						
Менеджер	Шмоилова Ю.В			Ведомость отделочный материалов			



5	Cabina de ducha	стены	кв.м.	9,5	керамогранит	1. 07, 296x296, толщина 6,5 мм
			шт	16,0	керамогранит-бордюр	2. PARIS border
			кв.м.	5,5	керамогранит	16, 06, 14 ;313x72, толщина 6,5 мм NAVARA Szara
		пол	кв.м.	3,5	керамогранит	33,3x33,3 см, толщина 5 мм NAVARA Szara 33,3x33,3 см,толщина 5 мм
6	Sauna	потолок	кв.м.	-	вагонка	вагонка abash (см. спецификацию производителя)
		стены	кв.м.	-	вагонка	вагонка abash, cedar (см. спецификацию производителя)
		пол	кв.м.	10,0	керамогранит	07, 296x296, толщина 6,5 мм
			шт	45,0	керамогранит-плитус	07, 96x296, толщина 6,5 мм

*Толщина камня уточняется у производителя
* *Цвет затирки плитки выбирается входе Авторского надзора.

Заказчик	Согласованно	Дата	Подпись	Шифр:PDM Адрес: Palma de Mallorca, Avenida Bendinat, 27, TM Calvia			
		13.12.16			Стадия	Лист	Лист
Рук.проекта	Кушнарёва О.В			Цокольный этаж дома			
Архитектор	Чапланова П.О						
Дизайнер	Чапланова П.О						
Менеджер	Шмоилова Ю.В			Ведомость отделочный материалов	 OLGA KUSHNAREVA-LI ARCHITECTURE & DESIGN		

СВОДНАЯ ВЕДОМОСТЬ №4 декор проект


Объ Дом, Гараж, Бассейн, Въездная зона расположенные по адресу: Palma de Mallorca, Avenida Bendinat, 27

**Руководитель проекта:
Дизайнер
Менеджер:**

Кушнарева О.В.
Чапланова П.О.
Шмойлова Ю.В.

№	Наименование	Товарная группа	Кол-во	Ед.изм
01 GYM				
1	Потолочный светильник, 65x1473, natural anodised, крепление к потолку. ceiling-mounted fixture	Светильник	6	шт
2	Картины 3 шт в комплекте, 89x130 h, серия в рамке contemporary silver with linen strip	Аксессуары	1	шт
02 REST ROOM				
3	Стол журнальный 150x80x30 h тик outdoor wood	Мебель	1	шт
4	Диван 237x87x83 h и 7 подушек + Диван 162x87x838 h и 5 подушек , outdoor wood тик	Мебель	1 + 1	шт
5	Стол кофейный 61x68 h, as shown	Мебель	2	шт
6	Комод спец.заказ	Мебель	1	шт
7	Люстра. 81x46 h Blacksmith	Люстра	1	шт
8	Холодильник встраиваемый	Бытовая техника	1	шт
9	Бра, 31x10x56 h Blacksmith с абажурами	Бра	2	шт
04 BANO				
10	Унитаз + бачок, механизм для слива, крышка, 65,5x40,5x100,5 h, белый кнопка хром	Сантехника	1	шт
11	Биде, 34x53x42 h, белый хром	Сантехника	1	шт
12	Сифон для биде	Сантехника	1	шт
13	Зеркало, 61x91h as shown	Аксессуары	1	шт
14	Раковина, 46x87h	Сантехника	1	шт

15	Бра, 18x10x43 h old iron	Аксессуары	2	шт
16	Полотенцесушитель электрический 500x105x660h, хром. Включение: коробка переключателя с кнопкой вкл/выкл.	Сантехника	1	шт
17	Полотенцесушитель электрический 400x105x660h включение переключателя с кнопкой вкл / выкл	Сантехника	1	шт
18	Смеситель для раковины, хром	Сантехника	1	шт
19	Встроенная часть для смесителя для раковины	Сантехника	1	шт
20	Смеситель для биде однорычажный, хром	Сантехника	1	шт
21	Мыльница	Аксессуары	2	шт
22	Кольцо	Аксессуары	2	шт
23	Крючок	Аксессуары	2	шт
24	Держатель для туалетной бумаги	Аксессуары	1	шт
25	Ершик	Аксессуары	1	шт
26	Ведро, 17x26 h, хром	Аксессуары	1	шт
27	Сифон для раковины хром	Сантехника	1	шт
28	Светильник точечный в85 chrome	Свет	7	шт
29	Донный клапан хром	Сантехника	1	шт
05 Cabina de ducha				
30	Корзинка, хром	Аксессуары	2	шт
31	Мыльница, хром	Аксессуары	1	шт
32	Крючок, хром	Аксессуары	3	шт
33	Стойка душевая, душевой комплект настенного смесителя, хром. Узнать, есть ли шланг в комплекте.	Сантехника	1	шт
34	Душевая установка, хром	Сантехника	1	шт
35	Точечный светильник, d 85, white	Светильник	2	шт
36	Смеситель для душа с переключателем, хром	Сантехника	1	шт
37	Встроенная часть для смесителя для душа	Сантехника	1	шт
38	Ведро для обливания	Аксессуары	1	шт
39	Светильник, d 85, Chrome	Светильник	2	шт

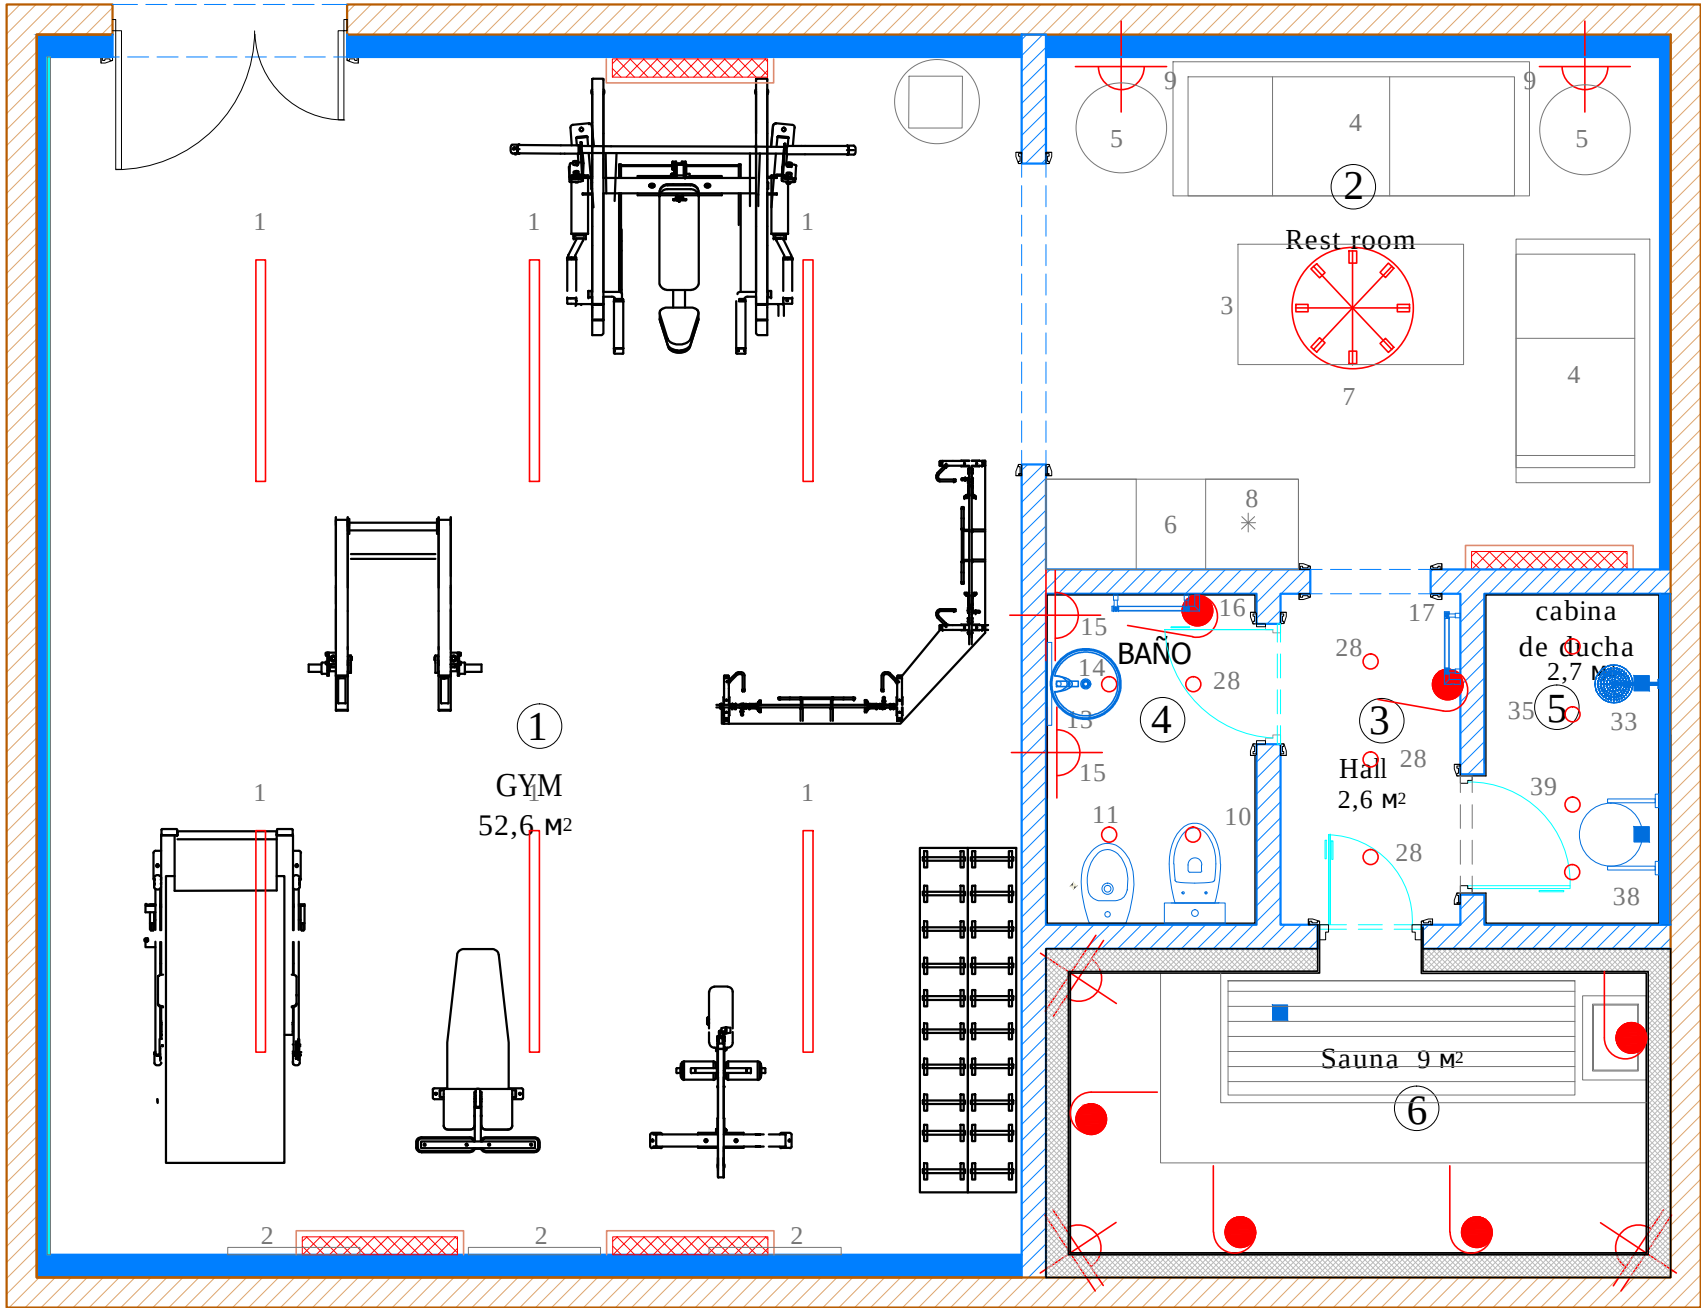

Экспликация помещений


№	Помещение	m²
1	GYM	52,6
2	Rest room	14,2
3	Hall	2,6
4	BAÑO	3,0
5	Cabina de ducha	2,6
6	Sauna	9,0

Итого: 84,0

М 1:50

Заказчик	Согласованно	Дата	Подпись	Шифр: PDM Адрес: Palma de Mallorca, Avenida Bendinat, 27, TM Calvia	РП		
		20.01.17			Стадия	Лист	Листов
Рук.проекта	Кушнарева О.В.			Цокольный этаж дома			
Архитектор	Чапланова П.О.						
Дизайнер	Чапланова П.О.			План расстановки мебели и освещения	 OLGA KUSHNAREVA-LEONE ARCHITECTURE & DESIGN		
Менеджер	Шмойлова Ю.В.						

1. Потолочный светильник, 65x1473

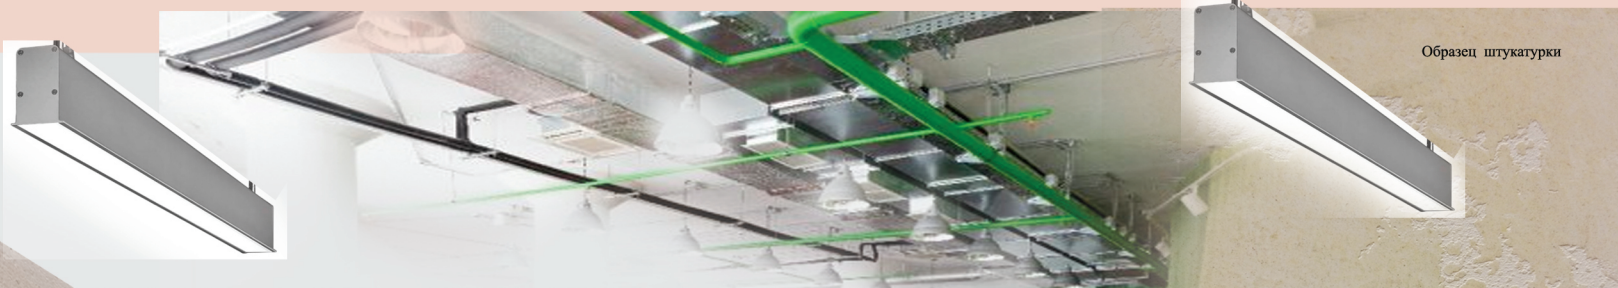

Образец штукатурки

Образец штукатурки

2. Картины 3 шт в комплекте, 89x130 h



Спортивное оборудование



Напольное покрытие



Заказчик	Согласовано	Дата	Подпись	Шифр: PDM	AI		
				Адрес: Palma de Mallorca,	Стадия	Лист	Листов
				Avendia Bendinat, 27,	ДП		
Рук.проекта	Кушнарёва			TM Calvia	 OLGA KUSHNAREVA-LEONE ARCHITECTURE & DESIGN		
Дизайнер	Чапланова			Цокольный этаж дома			
Менеджер	Шмойлова			GYM,			
				помещение № 1			

Образец штукатурки

7. Люстра, 81x46 h

Декоративный натуральный камень

9. Бра, 31x10x56 h

Ткани

4. Диван 237x87x83h

4. Диван 162x87x83h

5. Стол кофейный 61x68 h

8. Холодильник встраиваемый

3. Стол журнальный 150x80x30 h

Пол - керамогранит

6. Комод спец. заказ

Заказчик	Согласовано	Дата	Подпись	Шифр: PDM Адрес: Palma de Mallorca, Avenida Bendinat, 27, TM Calvia	AI		
Рук.проекта	Кушнарёва				Стадия	Лист	Листов
Дизайнер	Чапланова			Цокольный этаж дома	ДП		
Менеджер	Шмойлова						
				Rest Room, помещение №2			

Копировал

A3

Дверь с наличником

Деревянный наличник

Матовое стекло

32. Крючок

Образец штукатурки



28. Светильник точечный d85 chrome

17. Полотенцесушитель электрический 400x105x660h



Пол - керамогранит

Заказчик	Согласовано	Дата	Подпись	Шифр: PDM Адрес: Palma de Mallorca, Avendia Bendinat, 27, TM Calvia	AI		
					Стадия	Лист	Листов
Рук.проекта	Кушнарёва			Цокольный этаж дома	ДП		
Дизайнер	Чапланова						
Менеджер	Шмойлова			Hall, помещение №3			

10. Унитаз + бачок, механизм для слива, крышка, 65,5x40,5x100,5 h



25. Ершик



28. Светильник точечный d85 chrome



11. Биде, 34x53x42 h,



20. Смеситель для биде однорычажный





21. Мыльница



22. Крючок



18. Смеситель для раковины

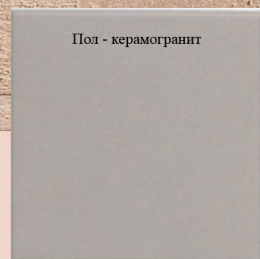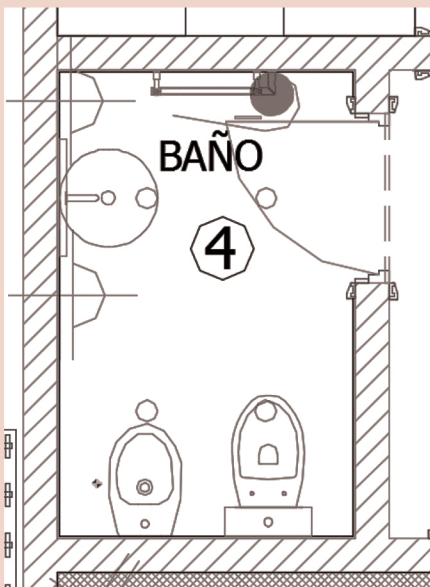

Пол - керамогранит



BORDER [A & B] 422x147 mm

CORNER 166x166x147 mm



13. Зеркало, 61x91 h



15. Бра, 18x10x43 h



14. Раковина 46x87 h

16. Полотенцесушитель электрический 500x105x660h




Заказчик	Согласовано	Дата	Подпись	Шифр: PDM	AI		
				Адрес: Palma de Mallorca, Avendia Bendinat, 27, TM Calvia	Стадия	Лист	Листов
Рук.проекта	Кушнарёва				ДП		
Дизайнер	Чапланова			Цокольный этаж дома	 OLGA KUSHNAREVA-LEONE ARCHITECTURE & DESIGN		
Менеджер	Шмойлова						
				BAÑO, помещение № 4			



33. Стойка душевая, душевой комплект настенного смесителя



30. Корзинка

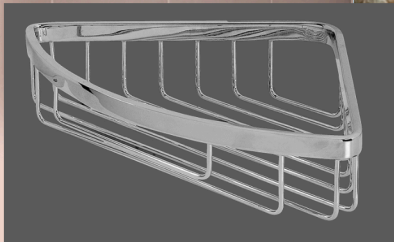

35. Светильник точечный d85 chrome



39. Светильник d85 chrome



38. Ведро для обливания



32. Крючок




31. Мылъница



Пол - керамогранит



Заказчик	Согласовано	Дата	Подпись	Шифр: PDM Адрес: Palma de Mallorca, Avenida Bendinat, 27, TM Calvia	AI		
					Стадия	Лист	Листов
Рук.проекта	Кушнарёва			Цокольный этаж дома	ДП		
Дизайнер	Чапланова				 OLGA KUSHNAREVA-LEONE ARCHITECTURE & DESIGN		
Менеджер	Шмойлова						
				Cabina de ducha, помещение №5			

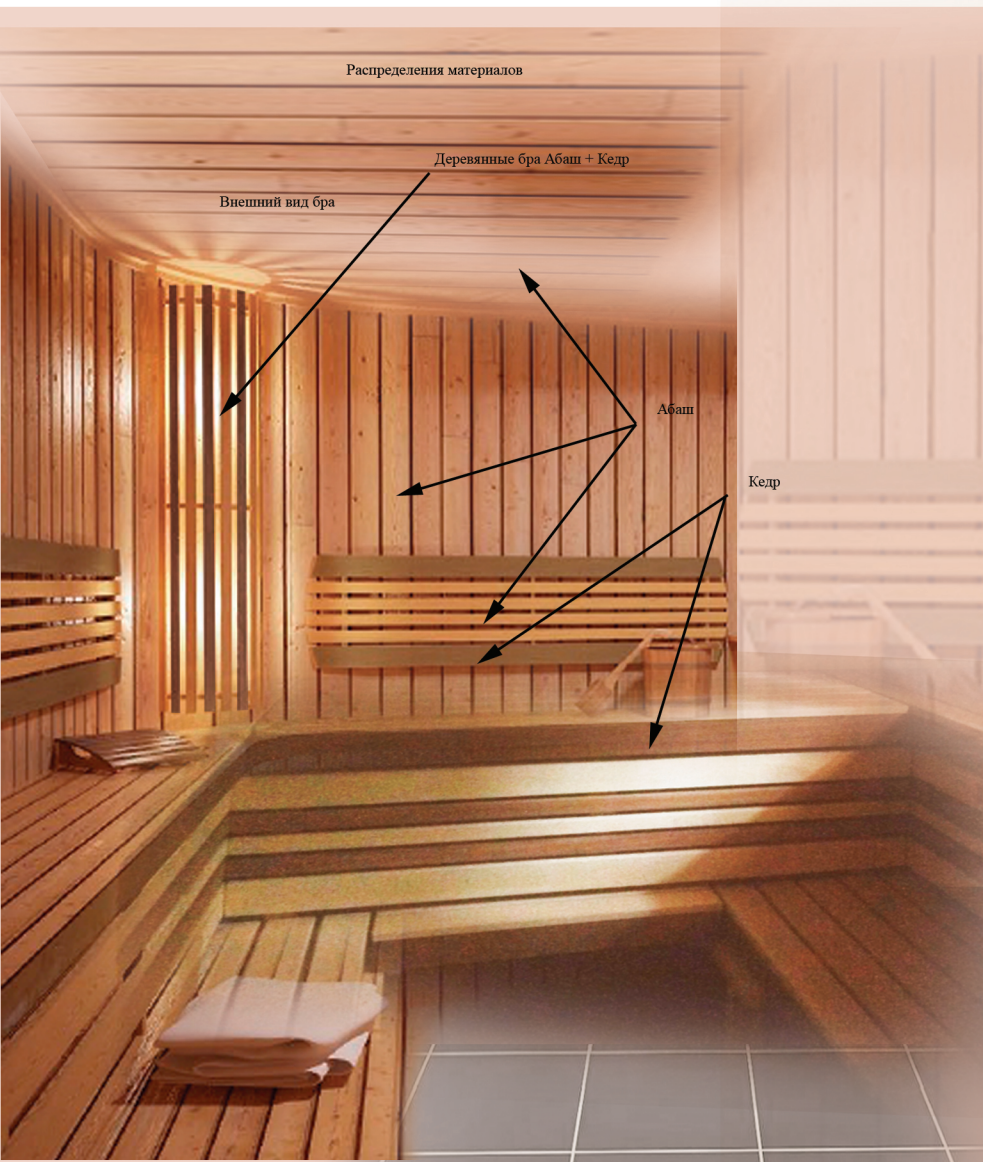

Распределения материалов

Деревянные бра Абаш + Кедр

Внешний вид бра

Абаш

Кедр



Пример подсветки полок



Деревянный настил



Электрическая печь

Пол - керамогранит



Заказчик	Согласовано	Дата	Подпись	Шифр: PDM Адрес: Palma de Mallorca, Avenida Bendinat, 27, TM Calvia	AI		
					Стадия	Лист	Листов
Рук.проекта	Кушнарёва			Цокольный этаж дома	ДП		
Дизайнер	Чапланова						
Менеджер	Шмойлова			Sauna, помещение №6	 OLGA KUSHNAREVA-LEONE ARCHITECTURE & DESIGN		



















