



OLGA KUSHNAREVA-LEONE

ARCHITECTURE & DESIGN

ЦОКОЛЬНЫЙ ЭТАЖ ДОМА

ПО АДРЕСУ: PALMA DE MALLORCA, AVENIDA BENDINAT, 27, TM CALVIA

РАБОЧИЙ ПРОЕКТ
ДЕКОРАЦИОННЫЙ ПРОЕКТ

РУКОВОДИТЕЛЬ ПРОЕКТА: КУШНАРЕВА О.В.

АРХИТЕКТОР: ЧАПЛАНОВА П.О.

ДИЗАЙНЕР: ЧАПЛАНОВА П. О.

МЕНЕДЖЕР: ШМОЙЛОВА Ю. В.

Состав проекта	лист
Титульный лист	1
Состав проекта	2
Раздел "Рабочий проект"	
Пояснительная записка	3
Обмерный план	4
План возводимых перегородок	5
План после перепланировки и экспликация помещений	6
План расположения теплых полов	7
План расположение радиаторов	8
План расстановки мебели и оборудования	9
План привязки сантехнического оборудования	10
План напольных покрытий	11
План плинтусов	12
План потолков	13
План потолков с расстановкой осветительного оборудования с привязками	14
План настенного осветительного оборудования с привязками	15
План расстановки выключателей, совмещенный с группами освещения, 1 этаж	16
План размещения розеточных групп с привязками	17
План заполнения дверных проемов	18
Развертки GYM, помещение № 1	19
Развертки Rest Room, помещение №2	20
Развертки Hall, помещение №3	21
План пола BANO, помещение № 4	22
Развертки BANO, помещение № 4	23
Развертки cabina de ducha, помещение №5	24
Развертки Sauna, помещение № 6	25
Ведомость отделочных материалов	26
Ведомость отделочных материалов	27
Раздел "Декорационный проект"	
Сводная ведомость	28
Сводная ведомость	29
План с расстановкой мебели и освещения	30
GYM, помещение № 1	31
Rest Room, помещение №2	32
Hall, помещение №3	33
BANO, помещение № 4	34
Cabina de ducha, помещение №5	35
Sauna, помещение № 6	36

Заказчик	Согласованно	Дата	Подпись	Шифр:PDM Адрес: Palma de Mallorca, Avenida Bendinat, 27, TM Calvia			
		13.12.16			Стадия	Лист	Лист
Рук.проекта	Кушнарёва О.В			Цокольный этаж дома			
Архитектор	Чапланова П.О						
Дизайнер	Чапланова П.О						
Менеджер	Шмойлова Ю.В			Состав проекта	 OLGA KUSHNAREVA-LI ARCHITECTURE & DESIGN		

Пояснительная записка.

Рабочий проект "Гостевого дома. Цокольный этаж", находящейся по адресу: Palma de Mallorca, Avenida Bendinat, 27, TM Calvia разработан на основании:

- 1. технического задания, полученного от Заказчика;
- 2. обмерных планов;

Основной задачей разработки данного проекта является строительство "Спортивного комплекса" с полной отделкой для занятия спортом, а так же комфортного времяпровождения Заказчика.

В "Спортивный комплекс" входят такие помещения как:

- Тренажерный зал - который специально оборудован, в том числе инвентарем, и предназначен для проведения спортивных игр, занятий спортом или физической культурой.
- Комната отдыха
- Санузел
- Душевая кабина, которая оснащена ведром для обливания.
- Сауна с электрической печью

Главной особенностью данного помещения- не высокий потолок 2500м.

В некоторых помещениях в связи с инженерным оборудованием потолок зашивается на высоту 2300 м (см. план потолков).

В тренажерном зале тех. трубы не зашиваются, электрическая проводка открытая (см. план потолков).

При монтаже инженерного оборудования необходимо учитывать УЧП и высоты потолков, так как проект создавался при отсутствии инженерных проектов.

Привязки вент. решеток, радиаторов отопления, распределительных шкафов электро и сантех. оборудования отсутствуют в соответствии с изложенным выше.


Проект разработан с учетом электрических полотенцесушителей.

Места установки приборов отопления в проекте показаны условно и могут меняться в соответствии с инженерным проектом.

Все отделочные материалы, представленные в проекте, согласованы Заказчиком.

При внесении изменений проектных решений необходимо согласование с разработчиком данного проекта.

Заказчик	Согласованно	Дата	Подпись	Шифр:PDM Адрес: Palma de Mallorca, Avenida Bendinat, 27, TM Calvia			
		13.12.16			Стадия	Лист	Лист
Рук.проекта	Кушнарёва О.В			Цокольный этаж дома			
Архитектор	Чапланова П.О						
Дизайнер	Чапланова П.О						
Менеджер	Шмойлова Ю.В			Пояснительная записка	 OLGA KUSHNAREVA-LI ARCHITECTURE & DESIGN		

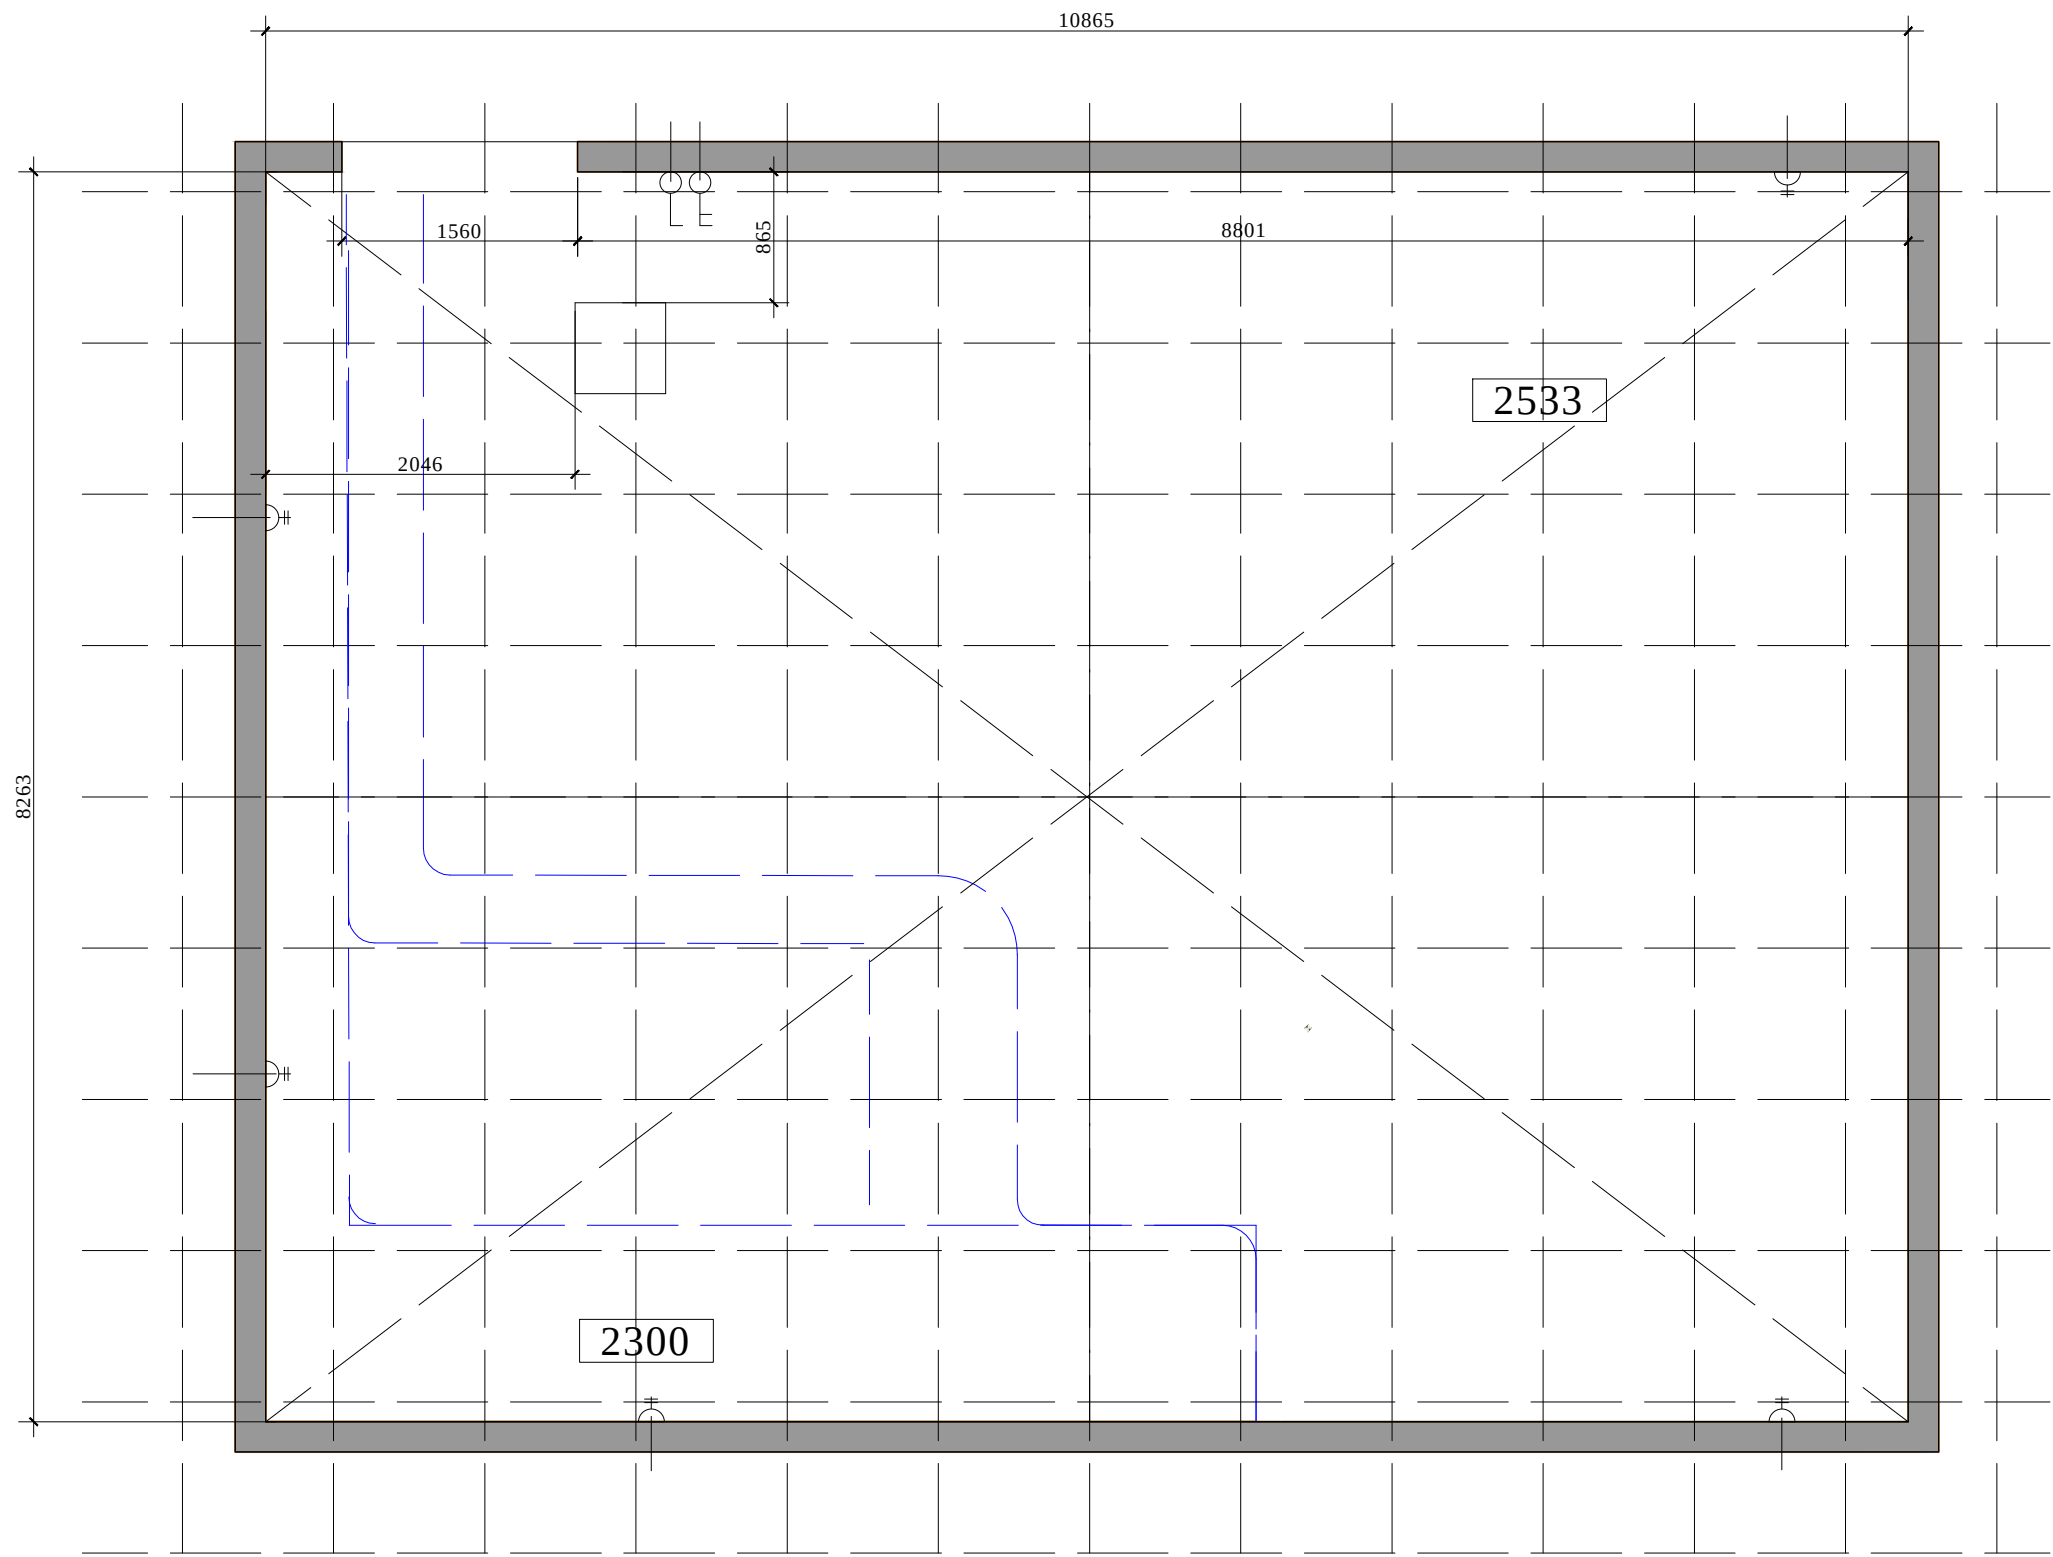


План выполнен на основании замеров от 20.09.16

IV

Заказчик	Согласованно	Дата	Подпись	Шифр:PDM Адрес: Palma de Mallorca, Avenida Bendinat, 27, TM Calvia			
		13.12.16			Стадия	Лист	Лист
Рук.проекта	Кушнарёва О.В			Цокольный этаж дома			
Архитектор	Чапанова П.О						
Дизайнер	Чапанова П.О						
Менеджер	Шмойлова Ю.В			Обмерный план			



OLGA KUSHNAREVA-LI
ARCHITECTURE & DESIGN

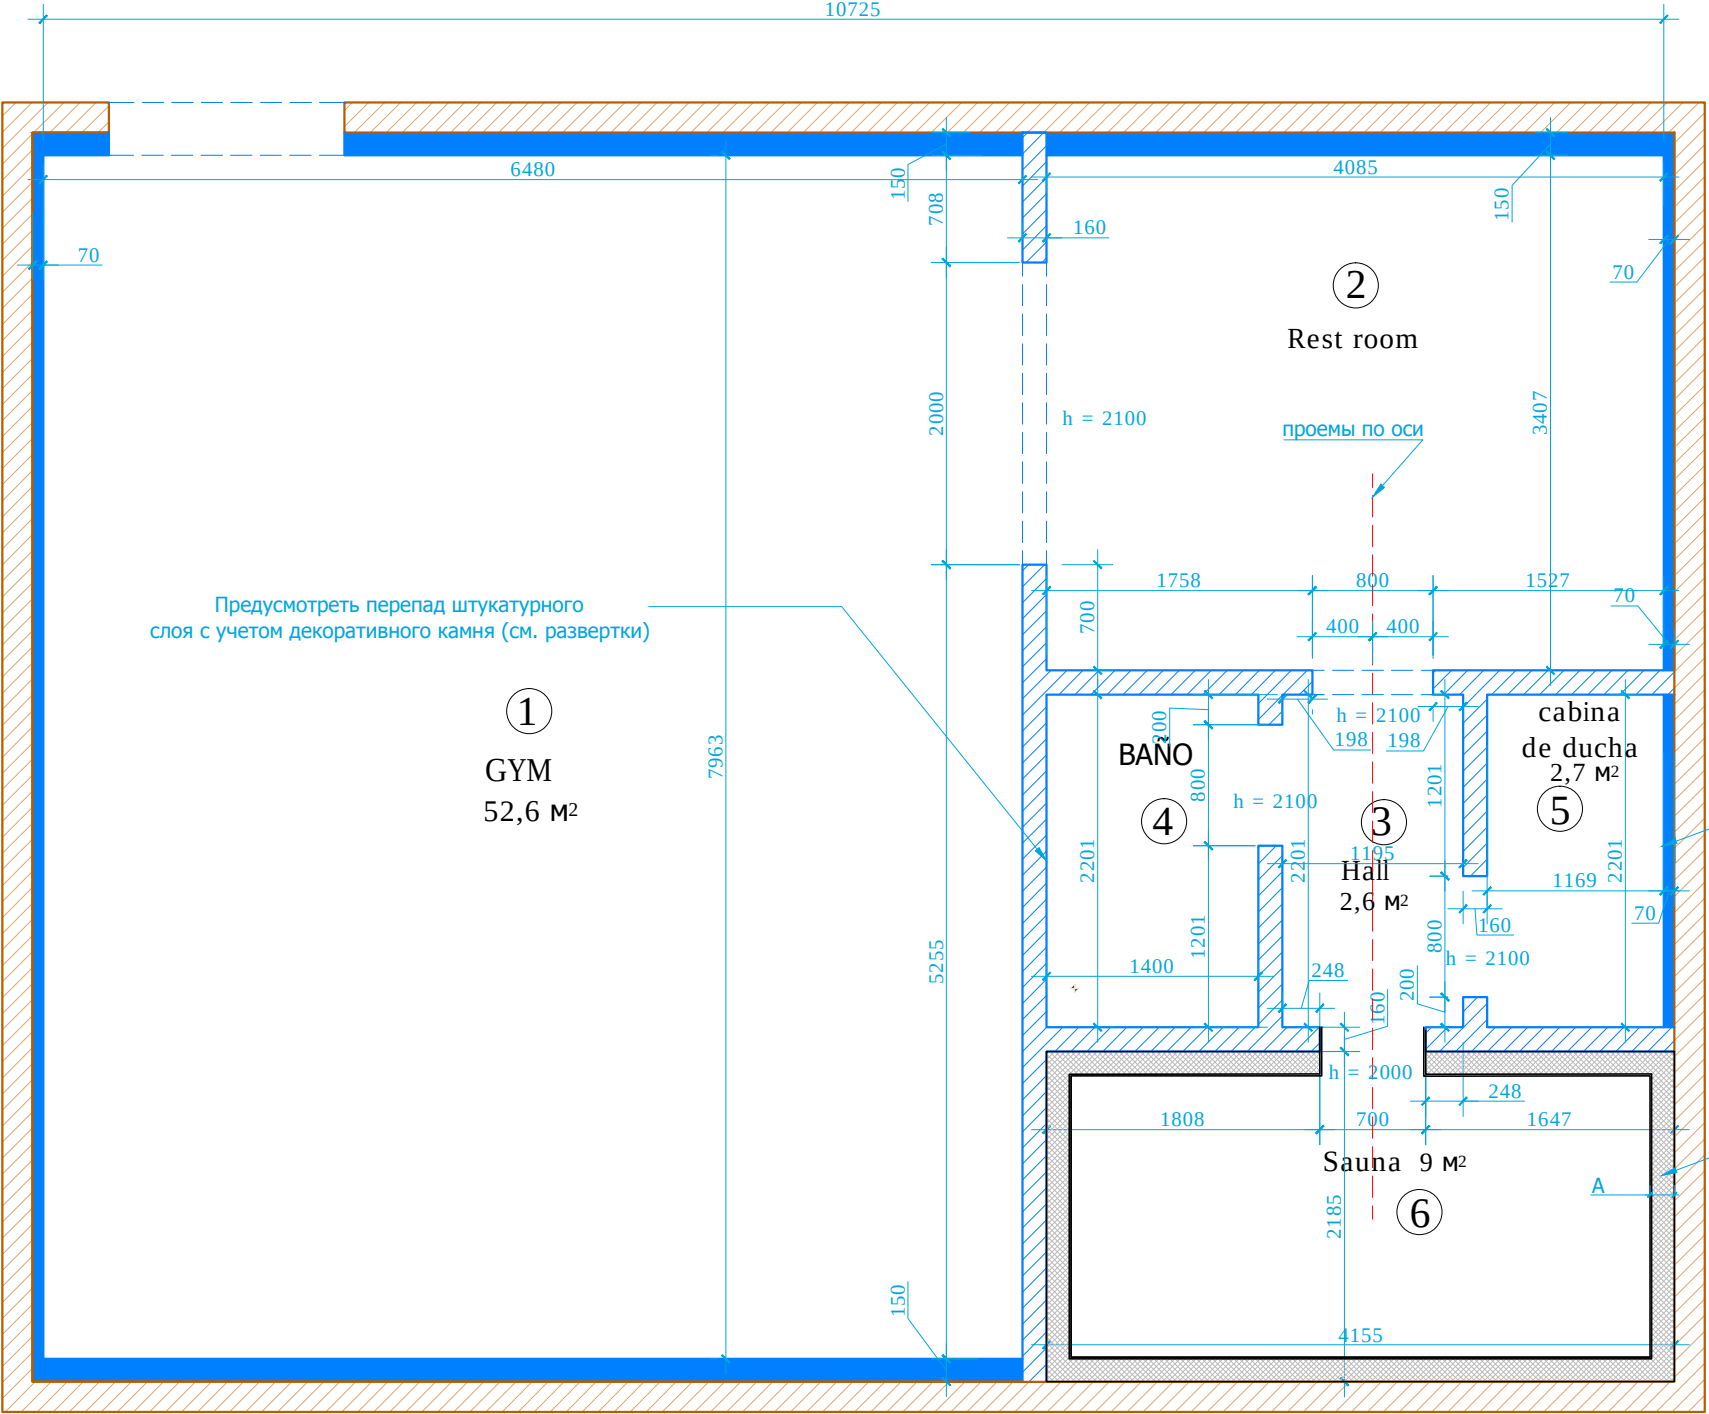


Экспликация помещений

№	Помещение	m²
1	GYM	52,6
2	Rest room	14,2
3	Hall	2,6
4	BAÑO	3,0
5	Cabina de ducha	2,6
6	Sauna	9,0

Итого: 84,0

- Условные обозначения:
- возводимые перегородки из рабочего пустотелого кирпича. Размеры указаны со штукатуркой.
 - ГКЛВ

Заказчик	Согласованно	Дата	Подпись	Шифр:PDM			
		13.12.16		Адрес: Palma de Mallorca, Avenida Bendinat, 27, TM Calvia	Стадия	Лист	Лист
Рук.проекта	Кушнарева О.В			Цокольный этаж дома			
Архитектор	Чапанова П.О						
Дизайнер	Чапанова П.О						
Менеджер	Шмойлова Ю.В			План возводимых перегородок	OLGA KUSHNAREVA-LI ARCHITECTURE & DESIGN		

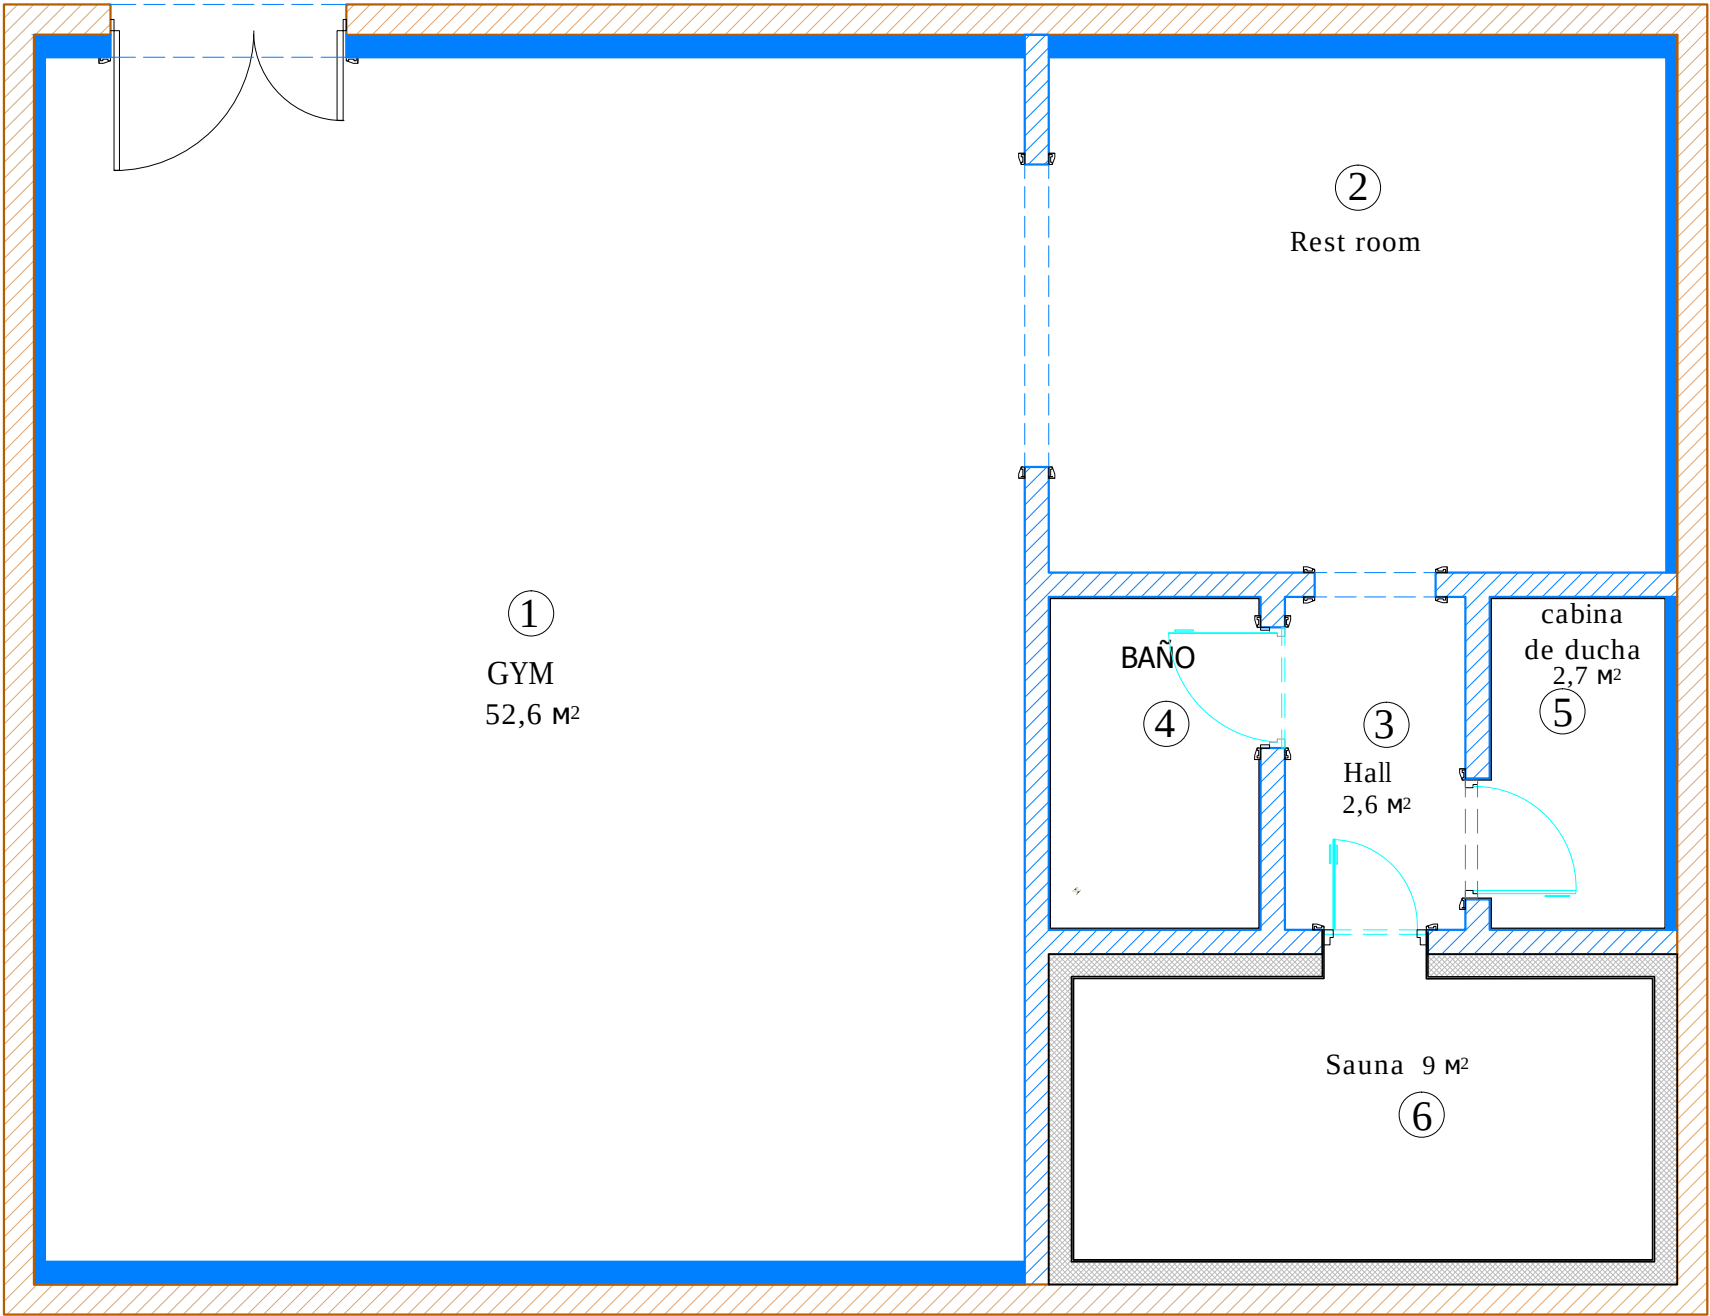


Экспликация помещений

№	Помещение	м²
1	GYM	52,6
2	Rest room	14,2
3	Hall	2,6
4	BAÑO	3,0
5	Cabina de ducha	2,6
6	Sauna	9,0

Итого: 84,0

Заказчик	Согласованно	Дата	Подпись	Шифр:PDM Адрес: Palma de Mallorca, Avenida Bendinat, 27, TM Calvia						
		13.12.16			Стадия	Лист	Л			
Рук.проекта	Кушнарёва О.В			Цокольный этаж дома	 OLGA KUSHNAREVA-LI ARCHITECTURE & DESIGN					
Архитектор	Чапанова П.О									
Дизайнер	Чапанова П.О									
Менеджер	Шмойлова Ю.В			План после перепланировки и экспликация помещений						

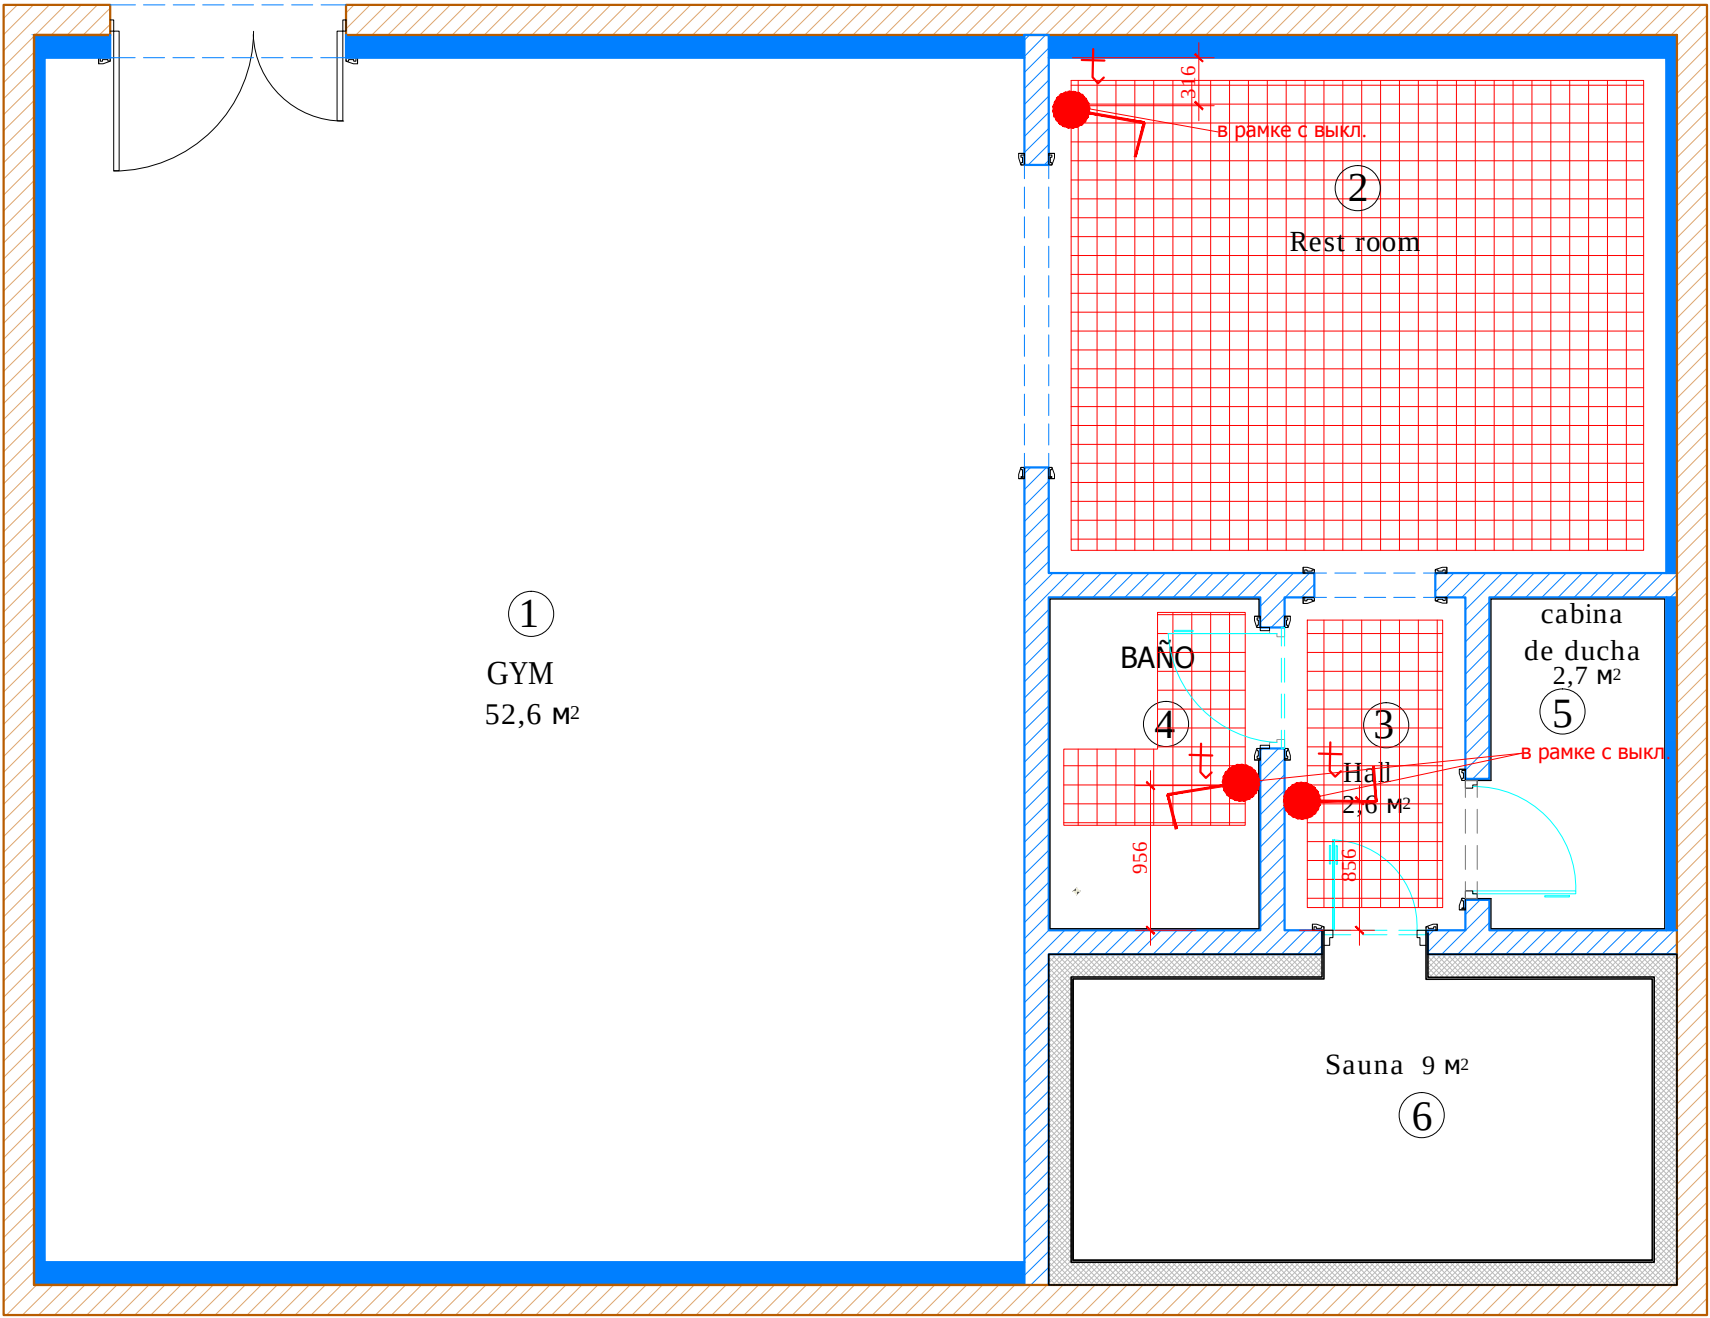

Экспликация помещений

№	Помещение	м²
1	GYM	52,6
2	Rest room	14,2
3	Hall	2,6
4	BAÑO	3,0
5	Cabina de ducha	2,6
6	Sauna	9,0

Итого: 84,0

Условные обозначения:


 зона теплого электрического пола

 регулятор теплого пола

Заказчик	Согласованно	Дата	Подпись	Шифр:PDM Адрес: Palma de Mallorca, Avenida Bendinat, 27, TM Calvia			
		13.12.16			Стадия	Лист	Лист
Рук.проекта	Кушнарёва О.В			Цокольный этаж дома			
Архитектор	Чапланова П.О						
Дизайнер	Чапланова П.О						
Менеджер	Шмойлова Ю.В			План расположения теплых полов			



OLGA KUSHNAREVA-LI
ARCHITECTURE & DESIGN

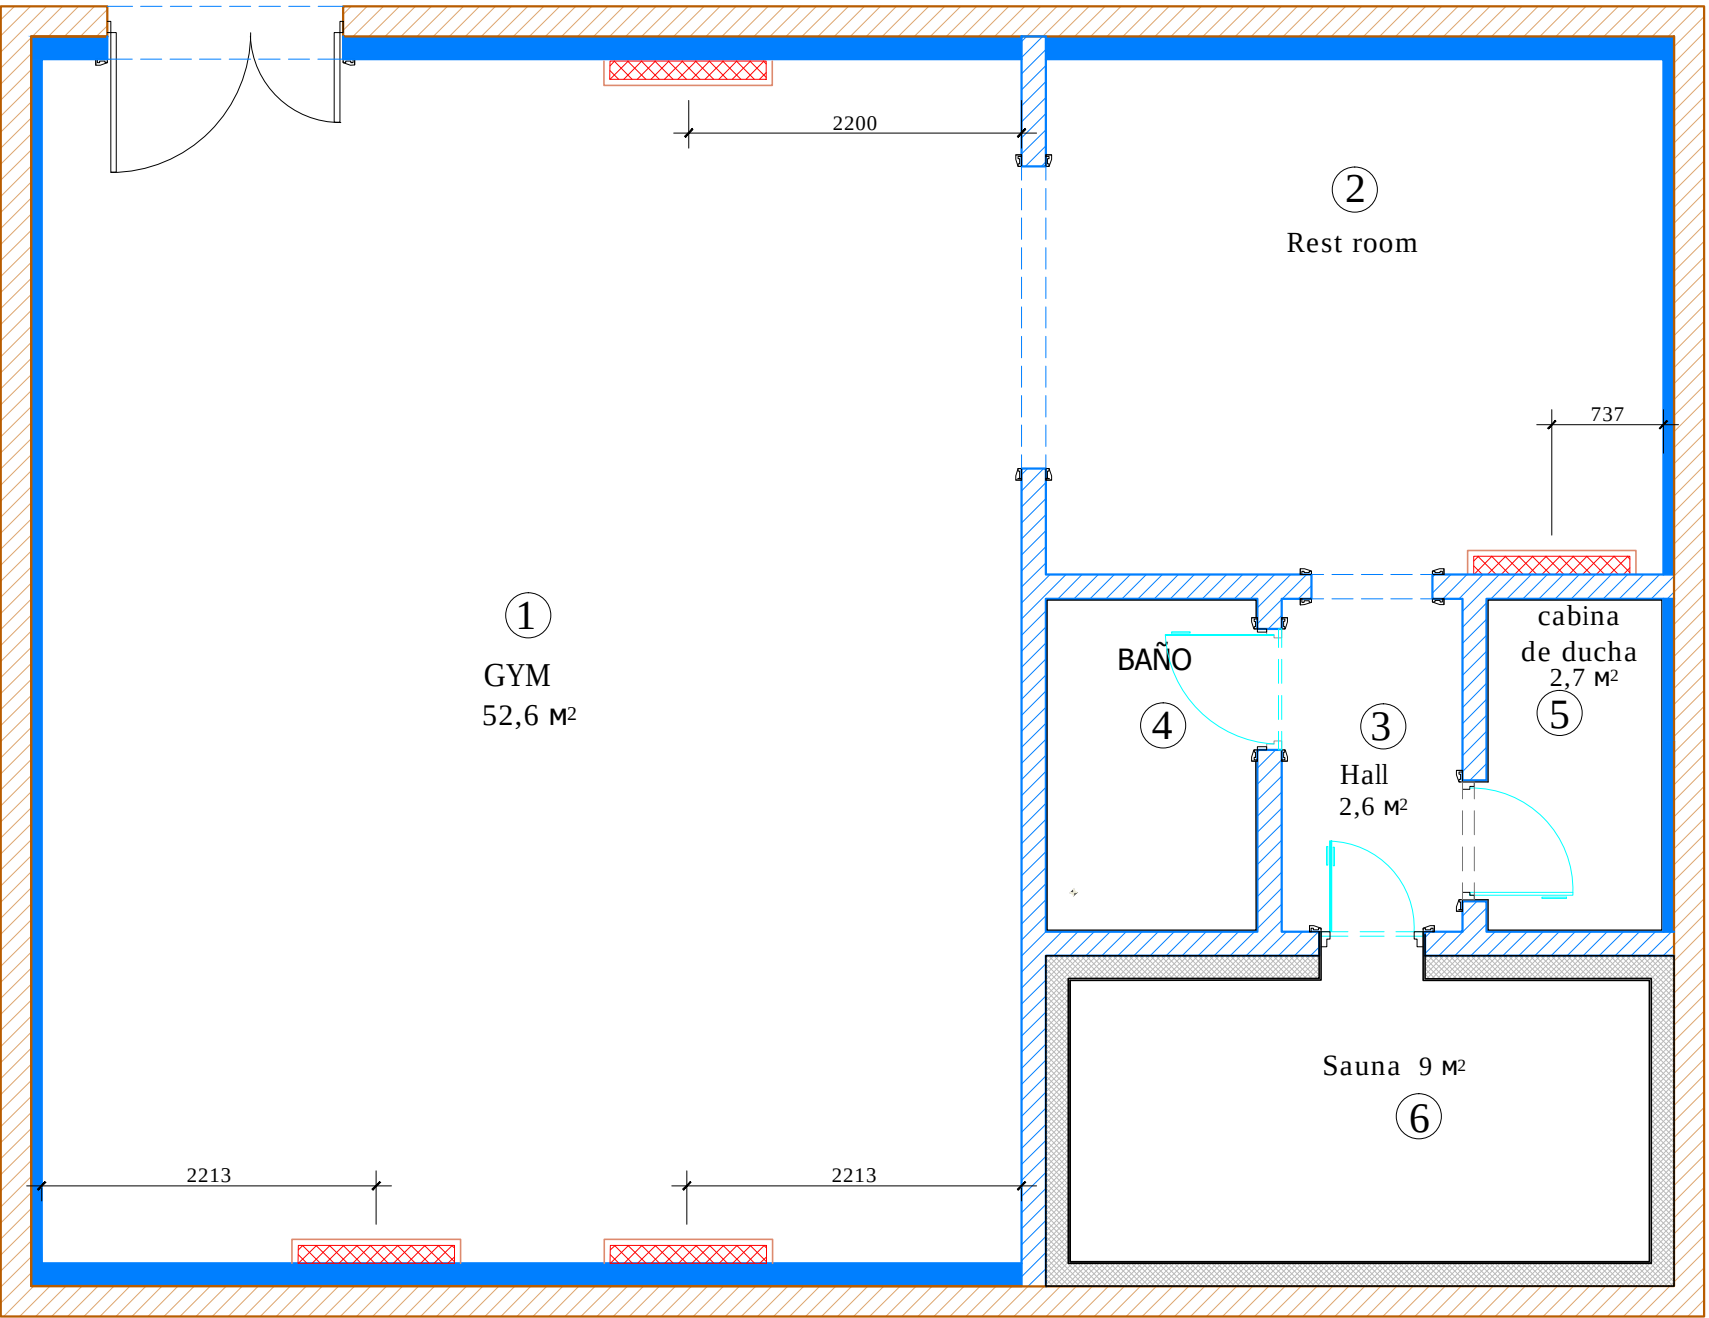

Экспликация помещений

№	Помещение	m²
1	GYM	52,6
2	Rest room	14,2
3	Hall	2,6
4	BAÑO	3,0
5	Cabina de ducha	2,6
6	Sauna	9,0

Итого: 84,0

Условные обозначения:

 радиатор

Предварительное расположение радиаторов отопления. Точные привязки см . планы отопления
Согласовать с инженерной компанией и Архитектором.
Внешний вид радиаторной решетки уточняется входе Авторского надзора.

Заказчик	Согласованно	Дата	Подпись	Шифр:PDM Адрес: Palma de Mallorca, Avenida Bendinat, 27, TM Calvia	М 1		
		13.12.16			Стадия	Лист	Лист
Рук.проекта	Кушнарёва О.В			Цокольный этаж дома			
Архитектор	Чапланова П.О						
Дизайнер	Чапланова П.О						
Менеджер	Шмоилова Ю.В			План расположение радиаторов			



OLGA KUSHNAREVA-LI
ARCHITECTURE & DESIGN

Многофункциональная силовая стойка HD Elite 201 см x 183 см x 244 Н см 305 кг



Подтягивание/ Брусья/ Поднятие ног Signature 115 см x 127 см x 233 Н см 112 кг




угловой блочный тренажер SYNRGY90 CABLE CABLE 175 x 175 x 244 Н см 612 кг



Экспликация помещений

№	Помещение	m ²
1	GYM	52,6
2	Rest room	14,2
3	Hall	2,6
4	BAÑO	3,0
5	Cabina de ducha	2,6
6	Sauna	9,0

Итого: 84,0

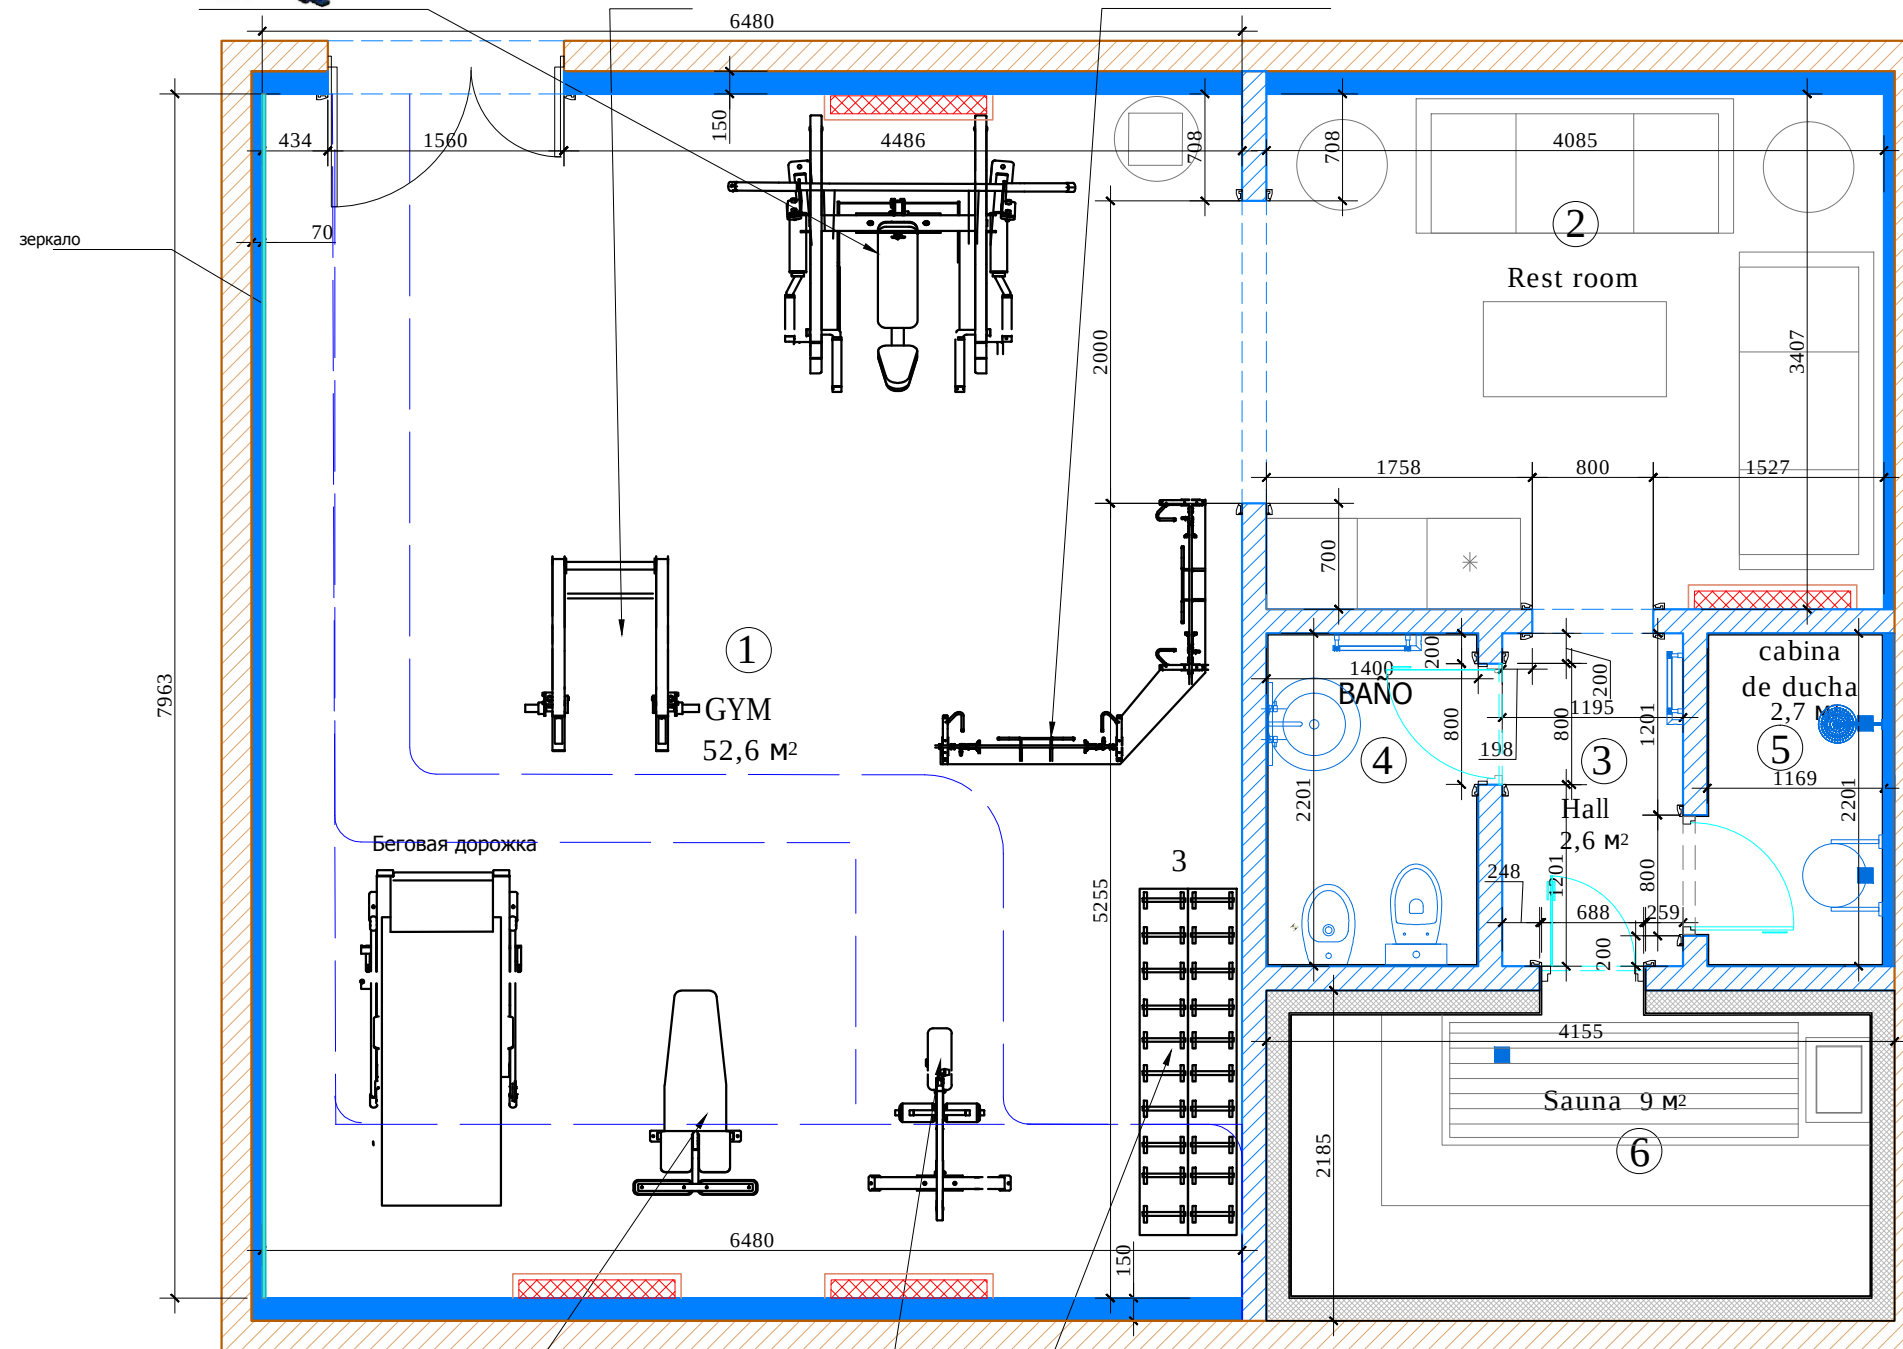

Скамья атлетическая регулируемая Signature 135 см x 82 см x 45 Н см 57 кг



Разгибание спины Signature 127 см x 94 см x 97 Н см 73 кг




Двухъярусная подставка под гантели Signature 226 см x 64 см x 84Н см 125 кг



Заказчик	Согласованно	Дата	Подпись	Шифр:PDM Адрес: Palma de Mallorca, Avenida Bendinat, 27, TM Calvia	Стадия	Лист	Л1
Рук.проекта	Кушнарёва О.В	13.12.16					
Архитектор	Чапланова П.О						
Дизайнер	Чапланова П.О						
Менеджер	Шмойлова Ю.В						
				Цокольный этаж дома			
				План расстановки мебели и оборудования			



OLGA KUSHNAREVA-LI
ARCHITECTURE & DESIGN

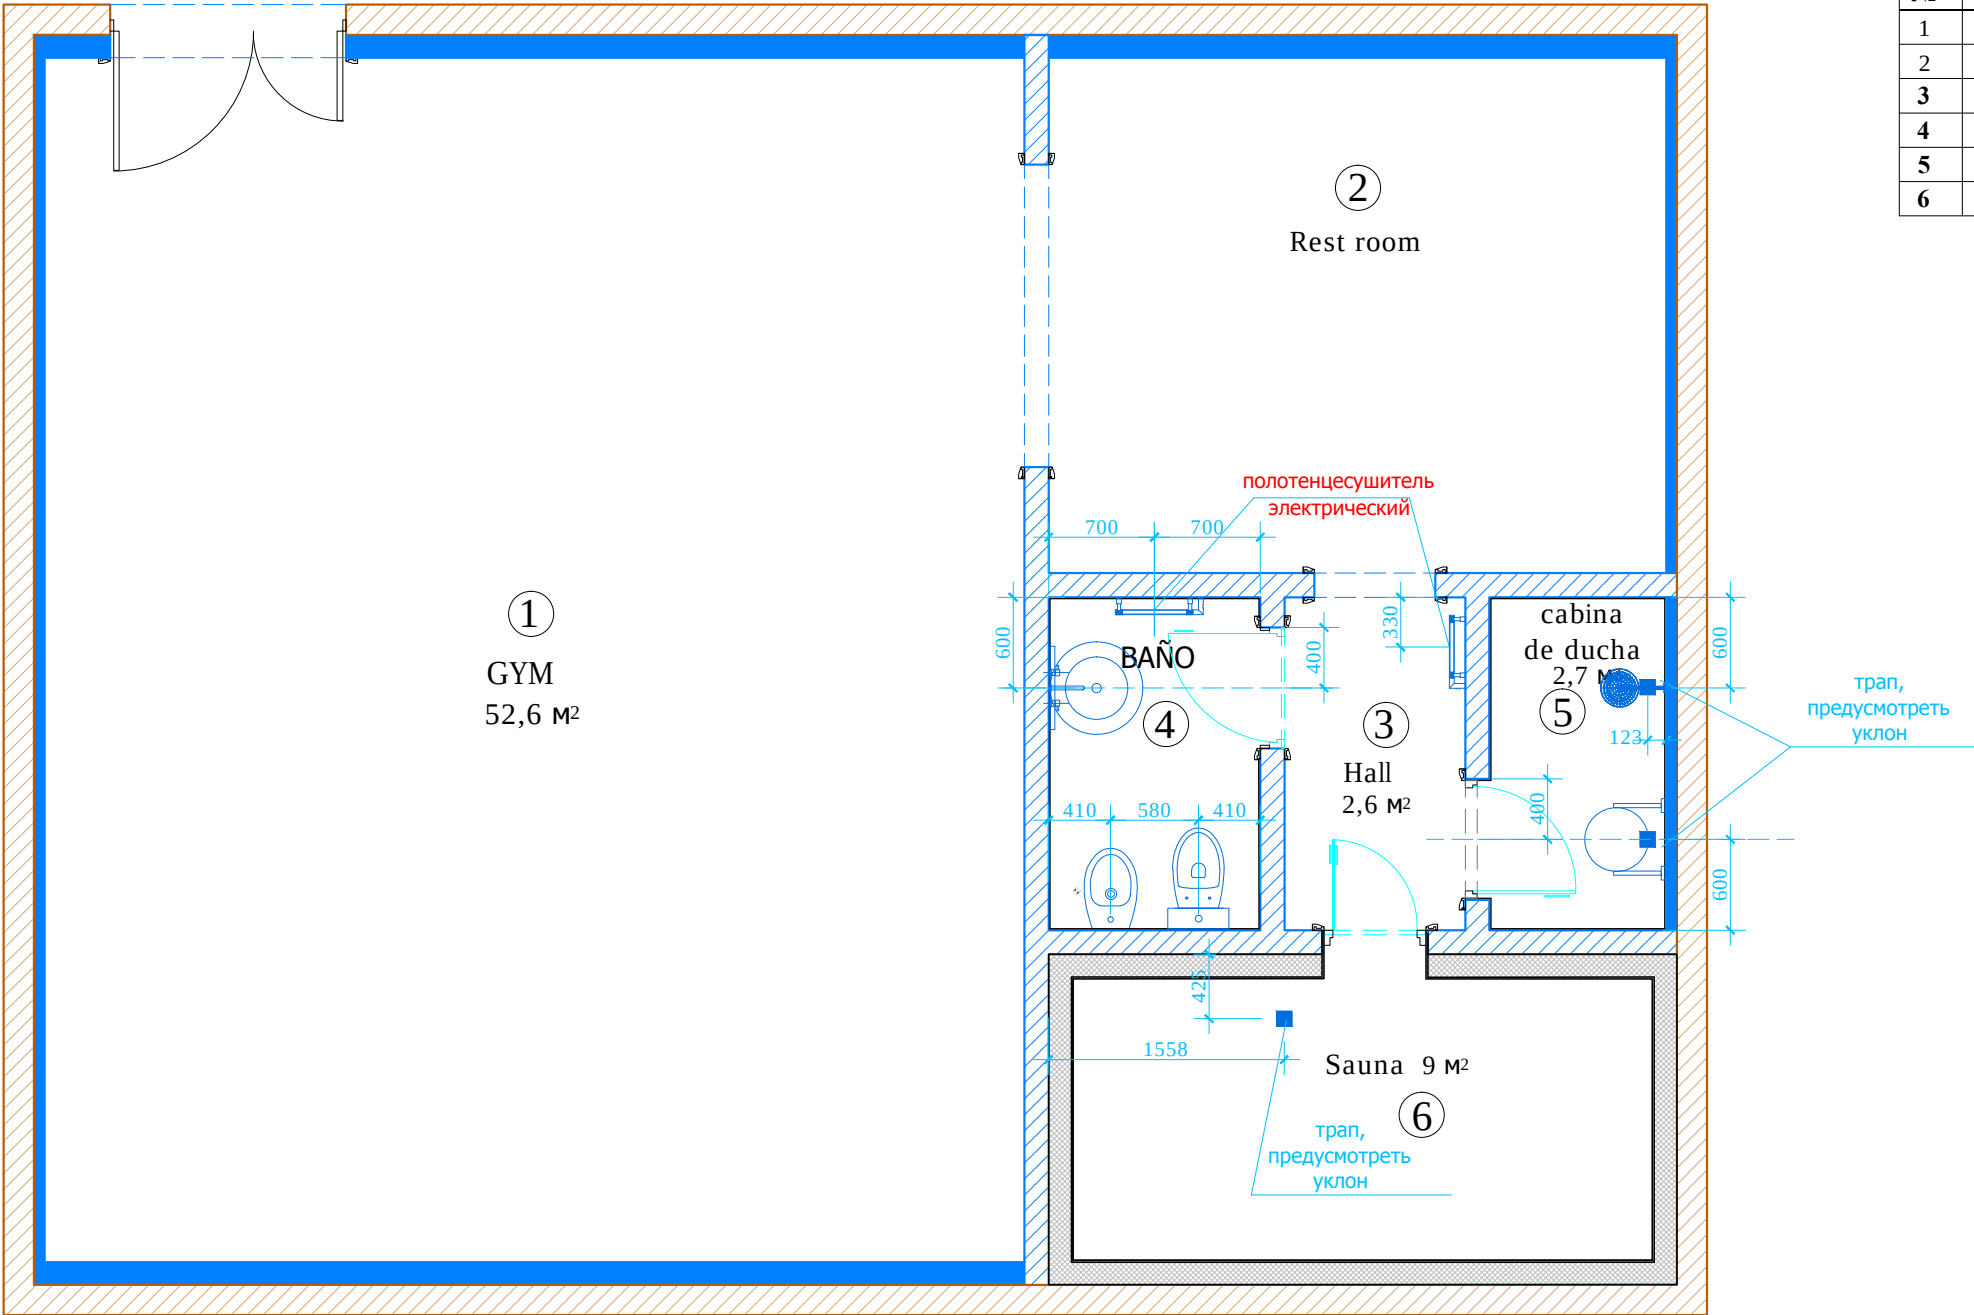

Экспликация помещений


№	Помещение	м²
1	GYM	52,6
2	Rest room	14,2
3	Hall	2,6
4	BAÑO	3,0
5	Cabina de ducha	2,6
6	Sauna	9,0

Итого: 84,0

Заказчик	Согласованно	Дата	Подпись	Шифр:PDM Адрес: Palma de Mallorca, Avenida Bendinat, 27, TM Calvia			
		13.12.16			Стадия	Лист	Лист
Рук.проекта	Кушнарёва О.В			Цокольный этаж дома			
Архитектор	Чапланова П.О						
Дизайнер	Чапланова П.О						
Менеджер	Шмойлова Ю.В			План привязки сантехнического оборудования			



OLGA KUSHNAREVA-LI
ARCHITECTURE & DESIGN

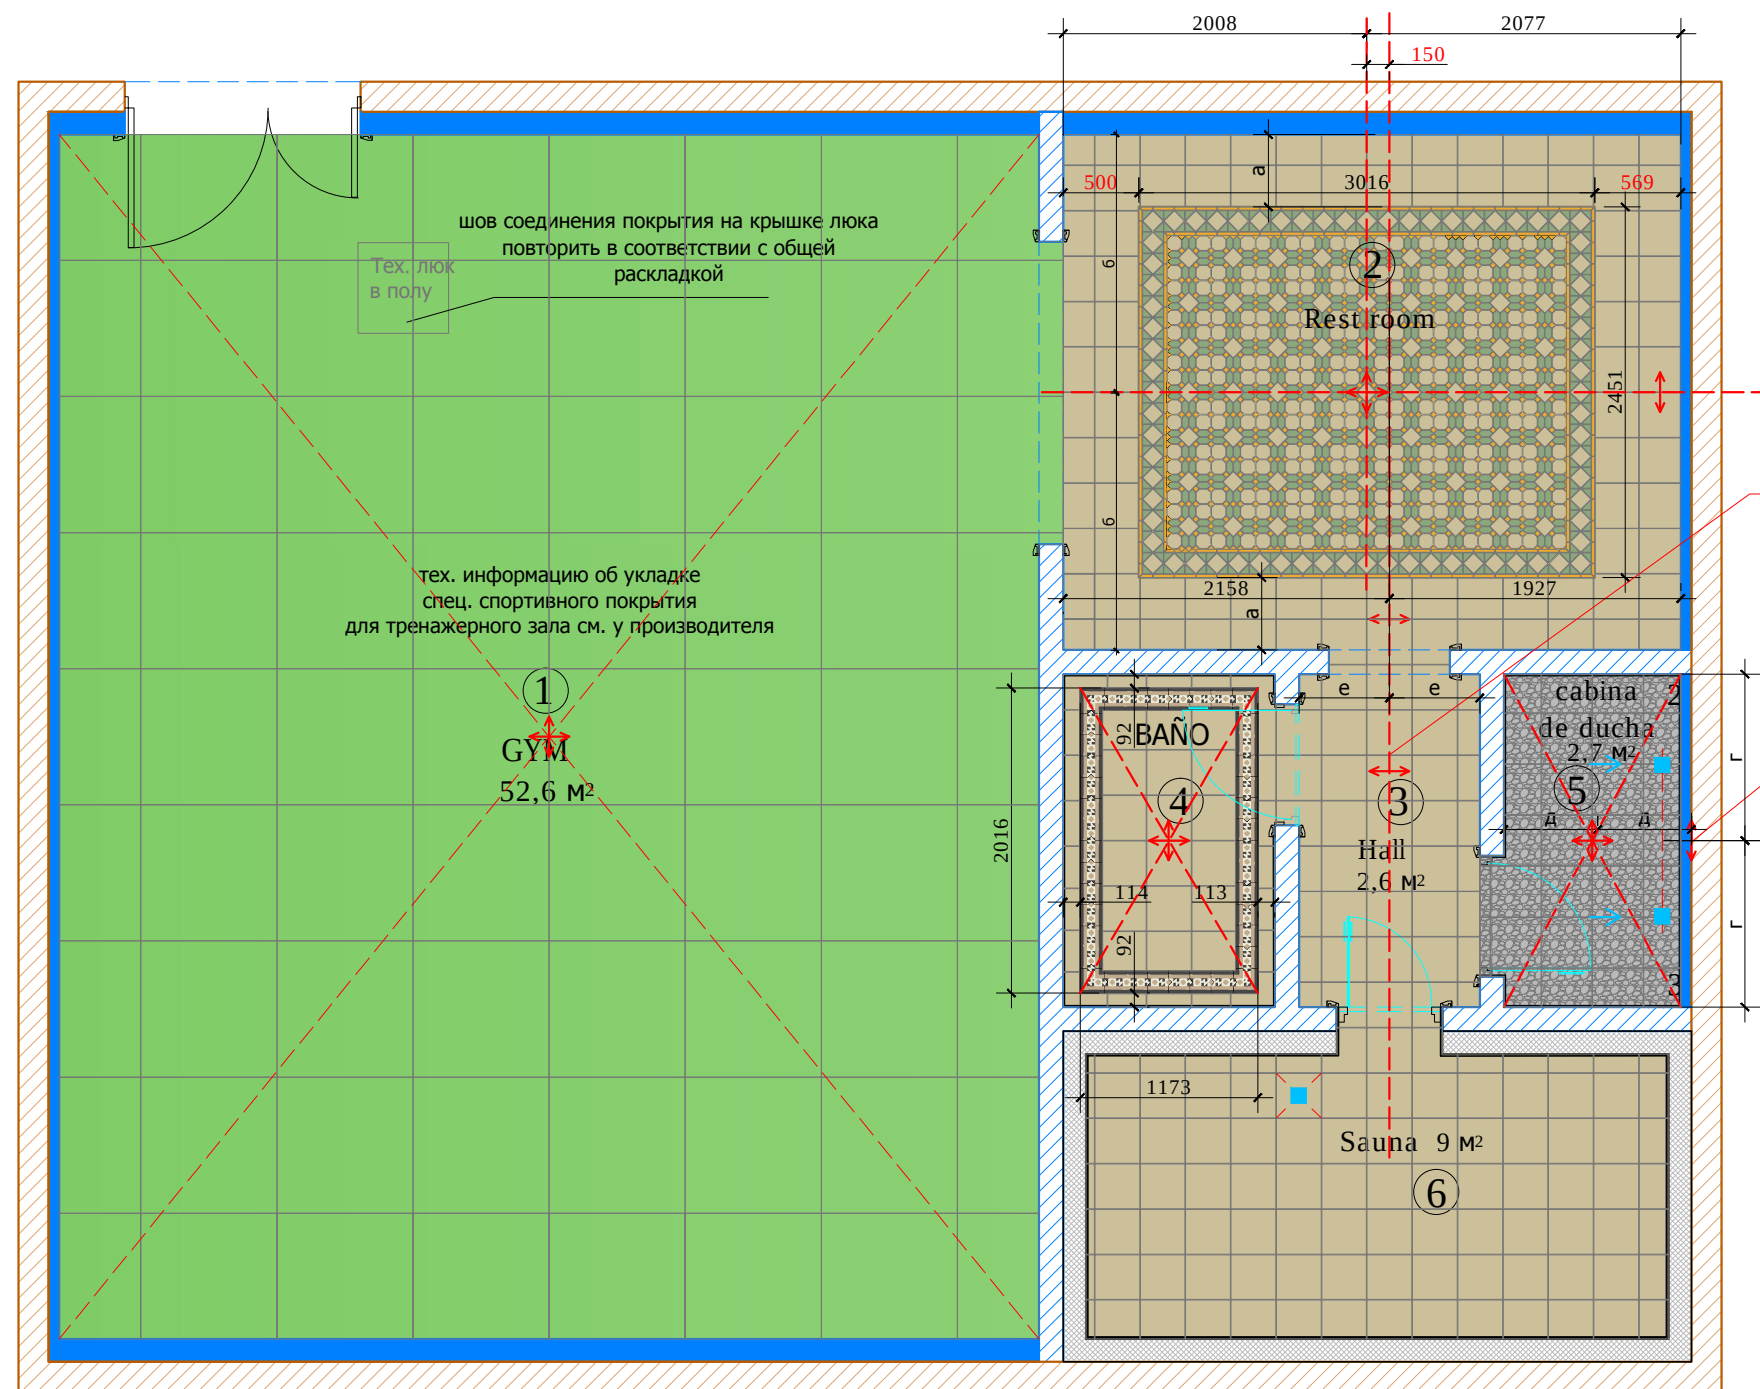

Экспликация помещений		
№	Помещение	м²
1	GYM	52,6
2	Rest room	14,2
3	Hall	2,6
4	BAÑO	3,0
5	Cabina de ducha	2,6
6	Sauna	9,0
Итого:		84,0

Условные обозначения напольных покрытий:

1. GYM

1. Спортивное покрытие, 90x90x7 mm

2. Rest room

1. Керамогранит. 296x296

2. Керамогранит. Бордюр 490x187

3. Керамогранит. Угол 233x303

4. Керамогранит. Модуль 294x294

3. Hall

1. Керамогранит. 296x296

4. BAÑO

1. Керамогранит. 296x296

2. Керамогранит. Бордюр A 440x143

3. Керамогранит. Бордюр B 440x143

4. Керамогранит. Угол 163x185

5. Cabina de ducha

1. Керамогранит 33,3x33,3 см

6. Sauna


1. Керамогранит. 296x296

↕ Начало раскладки


■ Трап в полу. Привязки см. План сантехнического оборудования

Стыковка покрытия строго под полотном двери.
**: Плитка на стене разложена с учетом швов 4 мм.
На полу 4 мм.
Цвет затирки плитки выбирается входе Авторского надзора.


Помещение № 2. Фрагмент пола. М 1:10

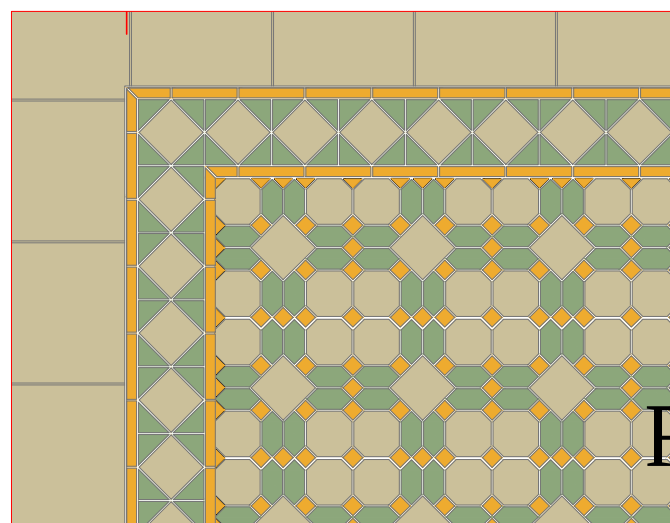


Помещение № 4. Фрагмент пола. М 1:10

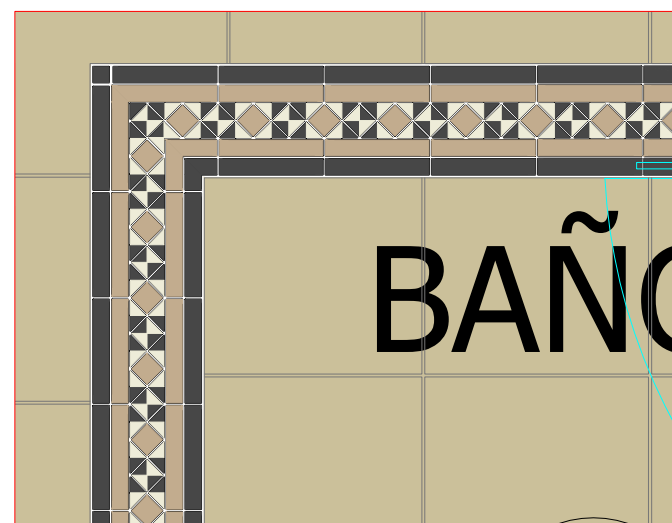

Заказчик	Согласованно	Дата	Подпись	Шифр:PDM Адрес: Palma de Mallorca, Avenida Bendinat, 27, TM Calvia			
		13.12.16			Стадия	Лист	Лист
Рук.проекта	Кушнарева О.В			Цокольный этаж дома			
Архитектор	Чапланова П.О						
Дизайнер	Чапланова П.О						
Менеджер	Шмойлова Ю.В			План напольных покрытий			

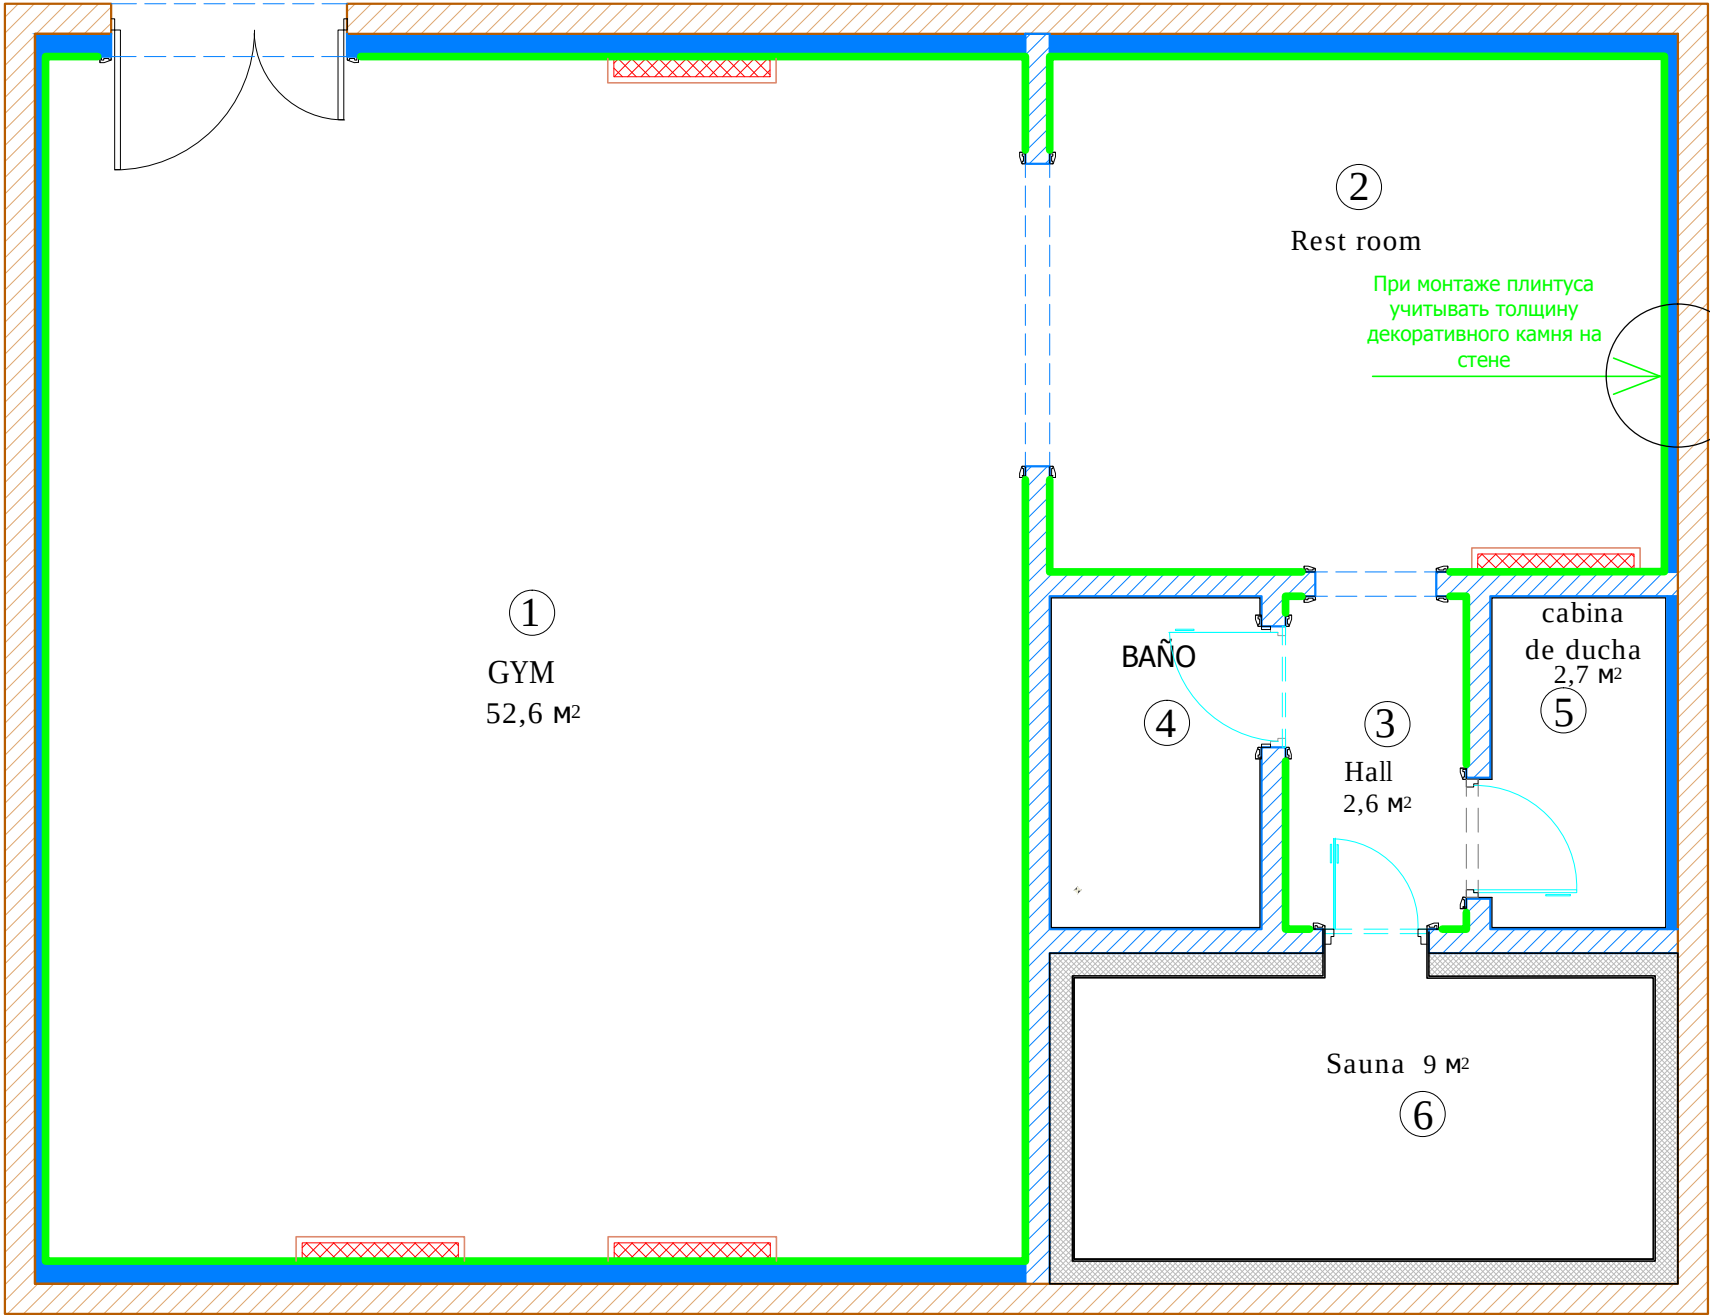


Экспликация помещений		
№	Помещение	м²
1	GYM	52,6
2	Rest room	14,2
3	Hall	2,6
4	BAÑO	3,0
5	Cabina de ducha	2,6
6	Sauna	9,0
Итого:		84,0

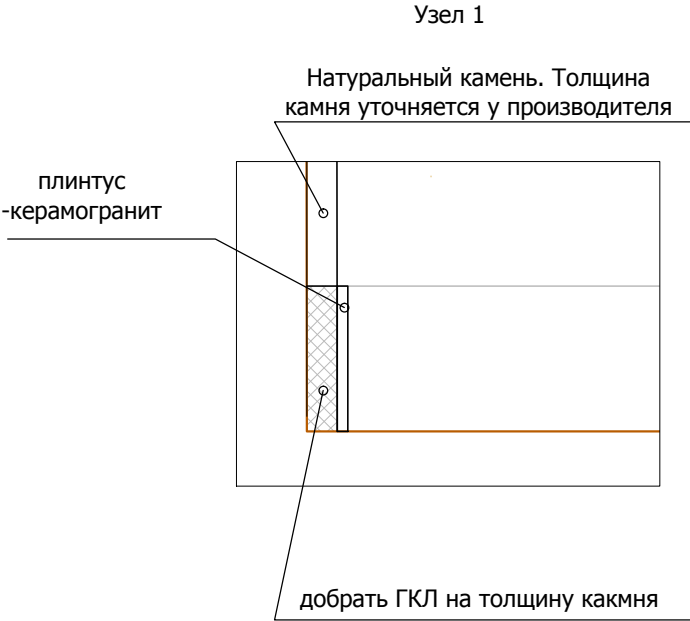

Условные обозначения:
плинтус дерево
плинтус керамогранит (см. развертки)
-экраны радиаторов.
Внешний вид радиаторной решетки
уточняется входе Авторского надзора.

Заказчик	Согласованно	Дата	Подпись	Шифр:PDM Адрес: Palma de Mallorca, Avenida Bendinat, 27, TM Calvia						
		13.12.16			Стадия	Лист	Л			
Рук.проекта	Кушнарёва О.В			Цокольный этаж дома	 OLGA KUSHNAREVA-LI ARCHITECTURE & DESIGN					
Архитектор	Чапанова П.О									
Дизайнер	Чапанова П.О									
Менеджер	Шмойлова Ю.В			План плинтусов						

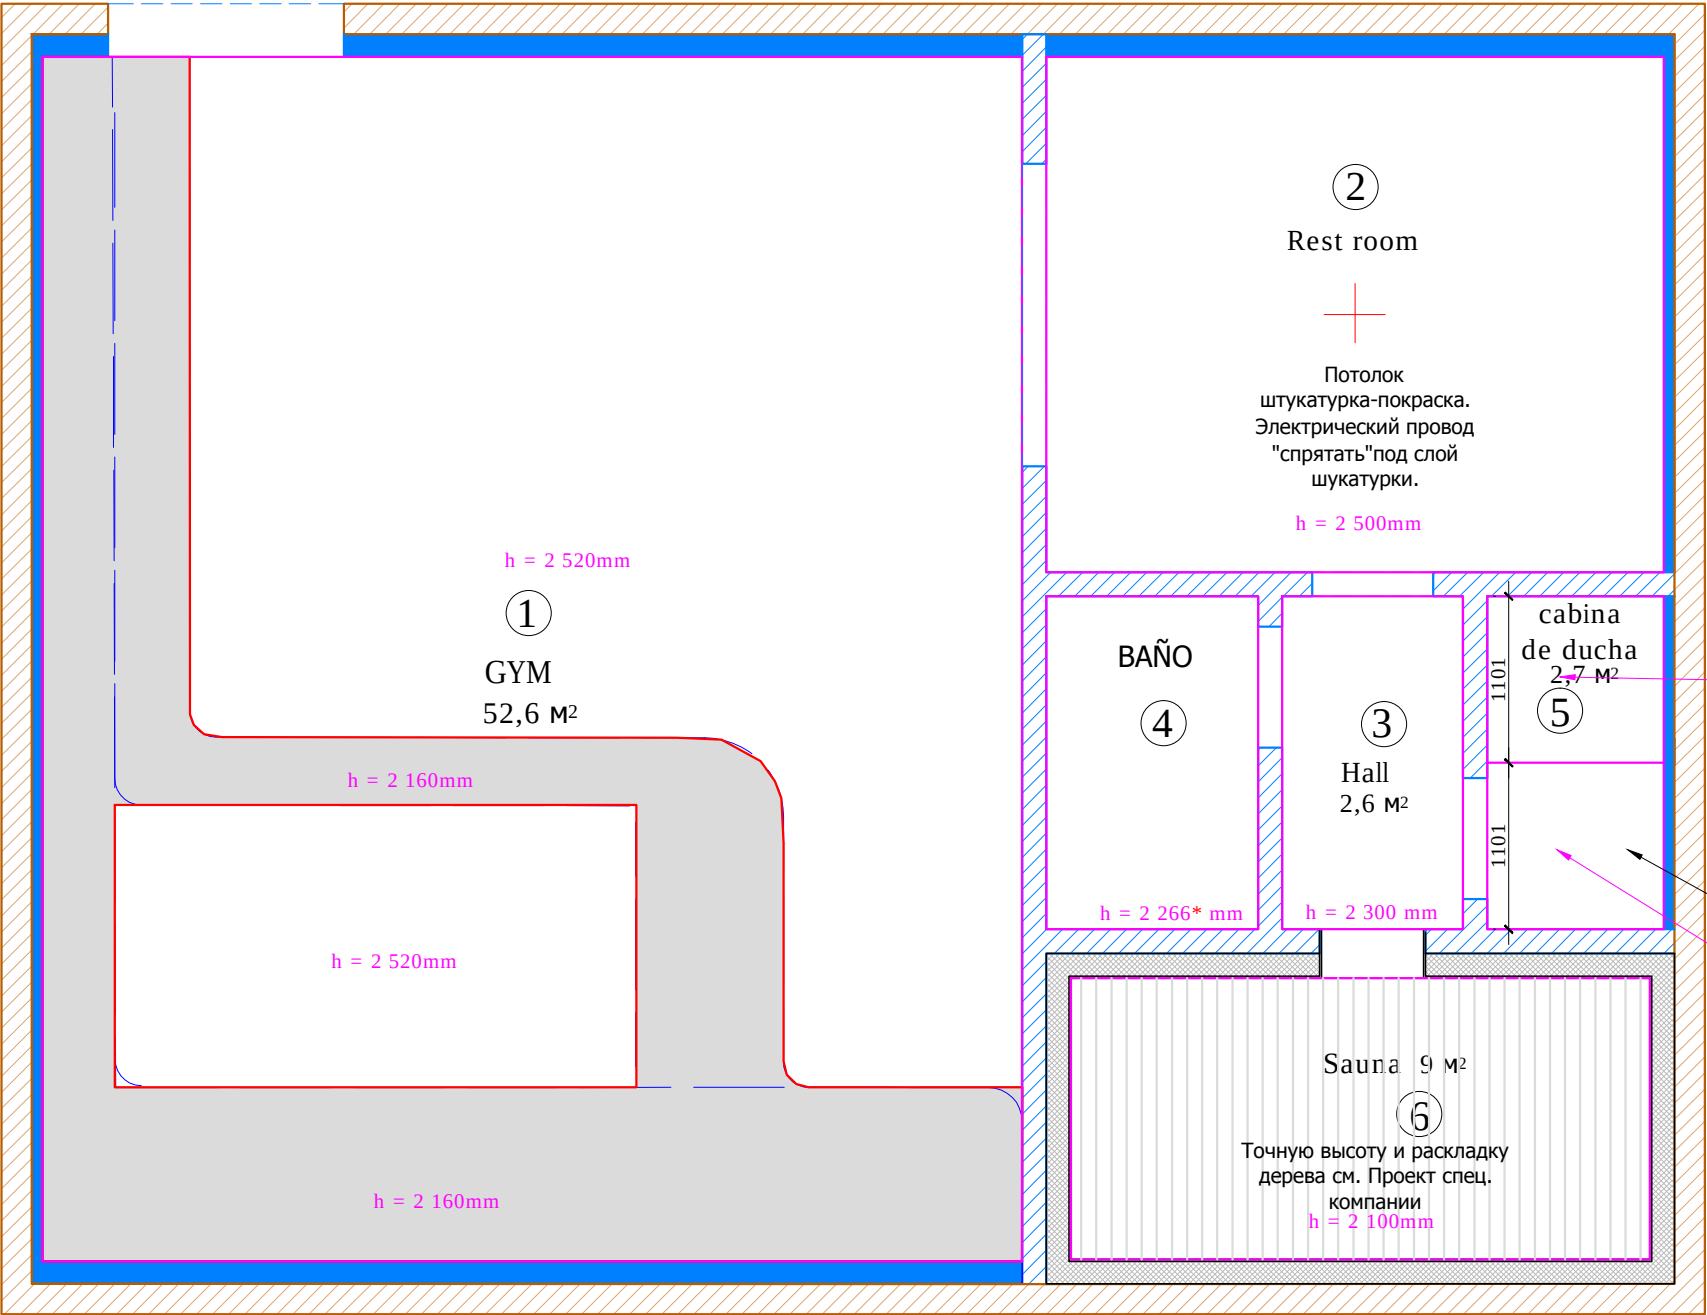

Экспликация помещений

№	Помещение	м²
1	GYM	52,6
2	Rest room	14,2
3	Hall	2,6
4	BAÑO	3,0
5	Cabina de ducha	2,6
6	Sauna	9,0

Итого: 84,0


Примечание :
* Высота потолка дана условно.Точная высота потолка определяется после раскладки одного ряда плитки, т.е так чтобы верхняя плитка керамогранита 296x296 была целиком (см.развертки).

1. Подшивные потолки из гипсокартона по металлическому каркасу (помещение № 3,4,5).
2. В мокрых зонах подшивные потолки выполнить из ГКЛВ.
3. Высоты указаны от УЧП
4. В помещ. № 1 только поркраска потолка. Все трубы и кабель каналы привезти в эстетический вид. заделать аккуратно отверстия.Закрепить электрические выводы.Декорирование труб обсуждается входе Автрского надзора. В помещении № 2 . Штукатрука + покраска.Электрический провод люстры "спрятать" под слой шукатурки.
5. При выполнении подвесных потолков из ГКЛ проследить , чтобы металлопрофиль не попал на посадочные места встраиваемых светильников (данный лист смотреть совместно с листами планов и разверток на каждое помещение).

Примечание:
Данный план и место расположения вент. решеток и люков см. с планом вентиляции и кондиционирования. Привязки и местоположение согласовать с архитектором.

- УСЛОВНЫЕ ОБОЗНАЧЕНИЯ:
- потолок
 - место крепления люстр
 - тех. трубы


Заказчик	Согласованно	Дата	Подпись	Шифр:PDM Адрес: Palma de Mallorca, Avenida Bendinat, 27, TM Calvia						
		13.12.16			Стадия	Лист	Л			
Рук.проекта	Кушнарёва О.В			Цокольный этаж дома	 OLGA KUSHNAREVA-LI ARCHITECTURE & DESIGN					
Архитектор	Чапанова П.О									
Дизайнер	Чапанова П.О									
Менеджер	Шмойлова Ю.В			План потолков						

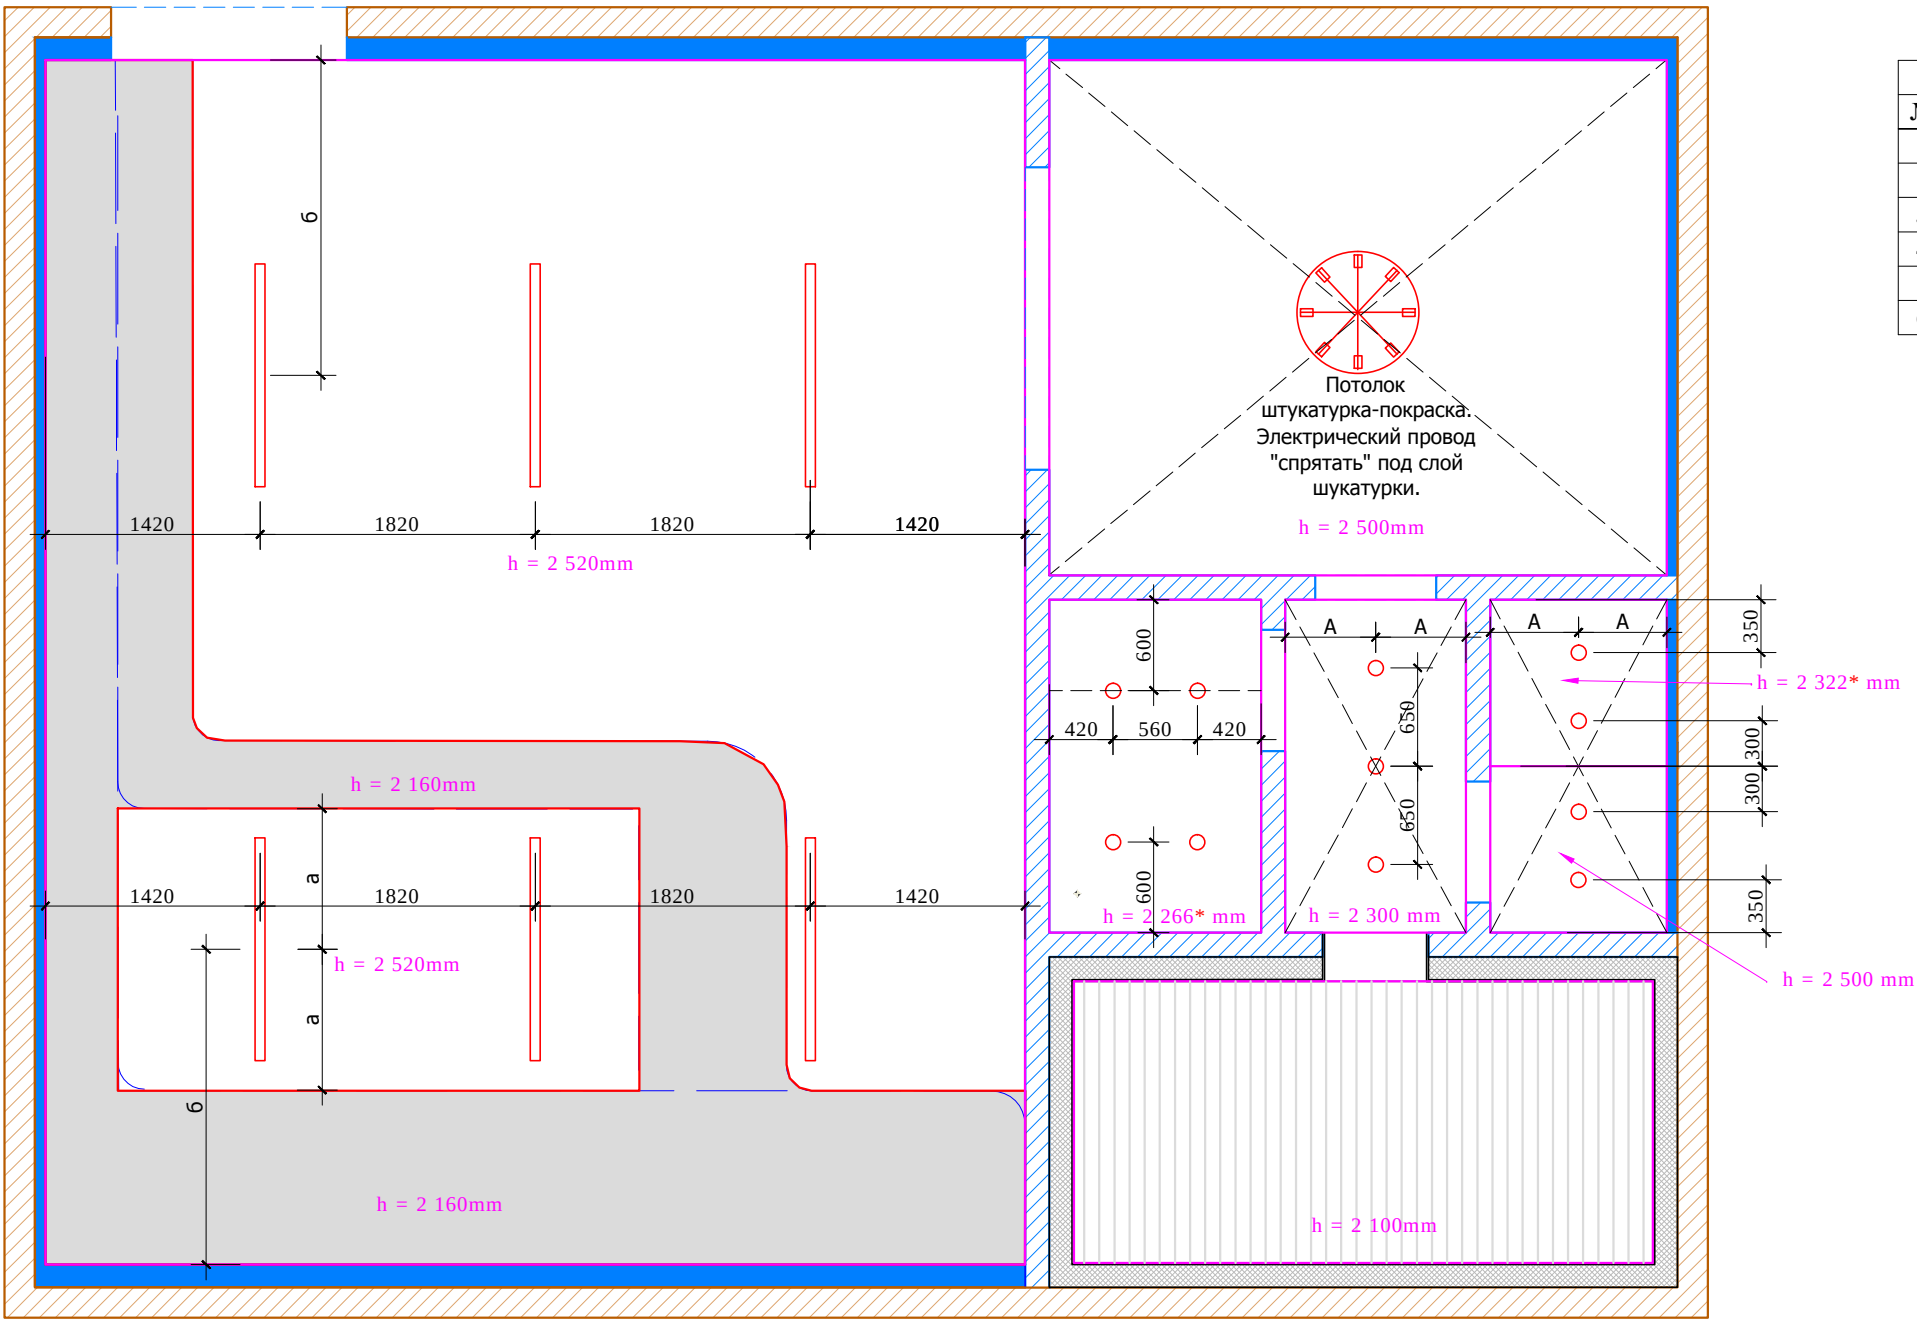

Экспликация помещений		
№	Помещение	м²
1	GYM	52,6
2	Rest room	14,2
3	Hall	2,6
4	BAÑO	3,0
5	Cabina de ducha	2,6
6	Sauna	9,0
Итого:		84,0

- Условные обозначения:
-  люстра
 -  светильник потолочный
 -  точечный светильник/накладной

Заказчик	Согласованно	Дата	Подпись	Шифр:PDM Адрес: Palma de Mallorca, Avenida Bendinat, 27, TM Calvia			
		13.12.16			Стадия	Лист	Лист
Рук.проекта	Кушнарева О.В						
Архитектор	Чапланова П.О						
Дизайнер	Чапланова П.О				Цокольный этаж дома		
Менеджер	Шмойлова Ю.В				План потолков с расстановкой осветительного оборудования с привязками		

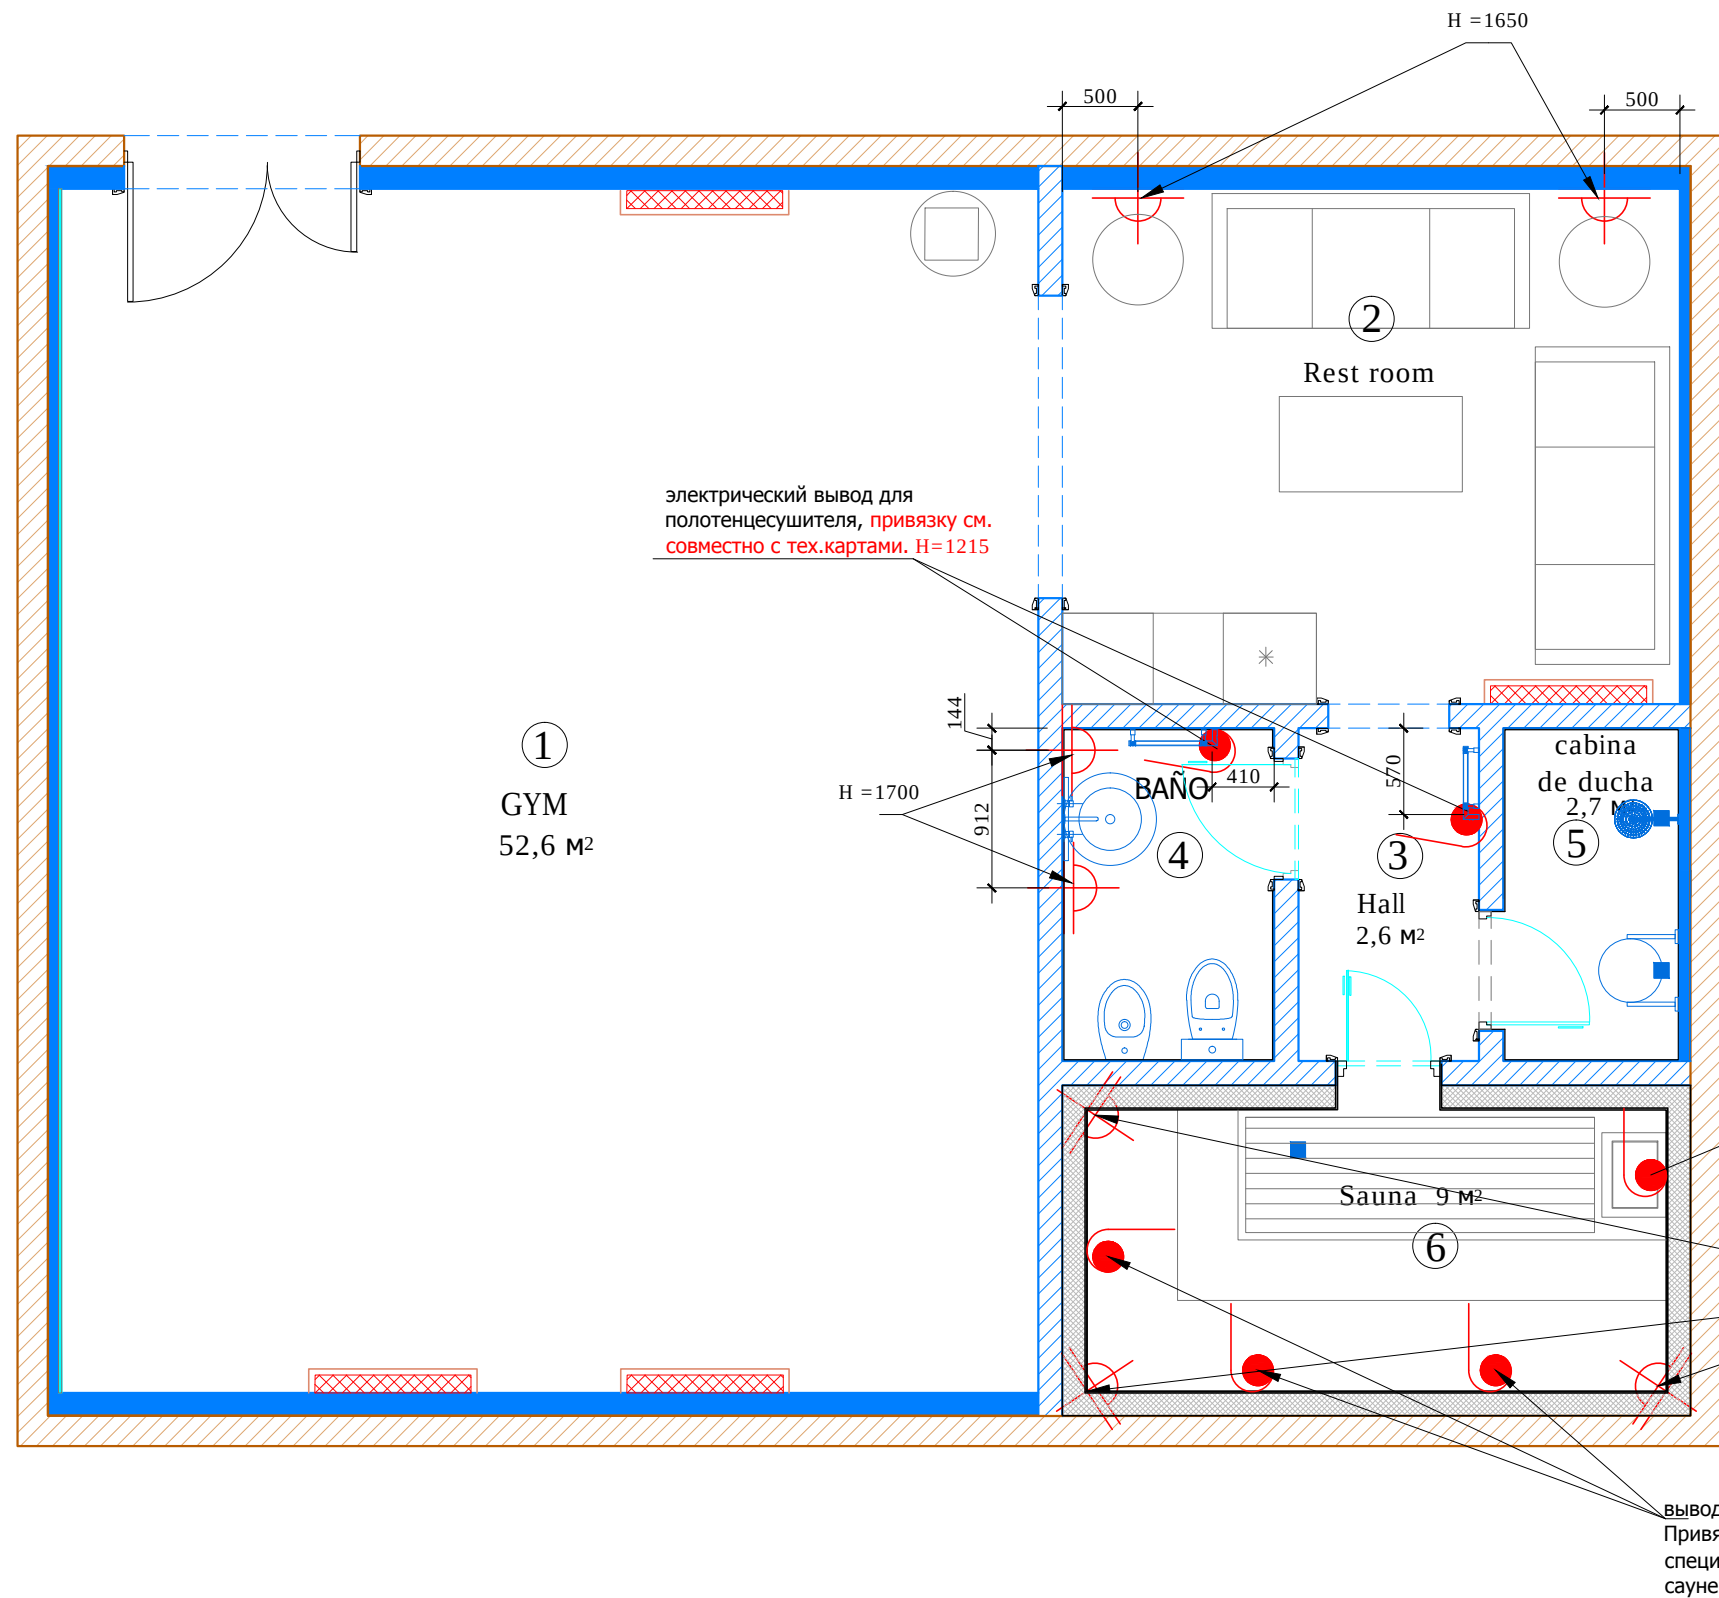


Экспликация помещений

№	Помещение	м²
1	GYM	52,6
2	Rest room	14,2
3	Hall	2,6
4	BAÑO	3,0
5	Cabina de ducha	2,6
6	Sauna	9,0

Итого: 84,0


Условные обозначения:

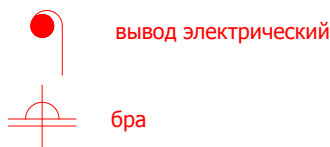

Заказчик	Согласованно	Дата	Подпись	Шифр:PDM Адрес: Palma de Mallorca, Avenida Bendinat, 27, TM Calvia			
		13.12.16			Стадия	Лист	Лист
Рук.проекта	Кушнарёва О.В						
Архитектор	Чапланова П.О						
Дизайнер	Чапланова П.О				Цокольный этаж дома		
Менеджер	Шмойлова Ю.В				План настенного оборудования с привязками		



OLGA KUSHNAREVA-LI
ARCHITECTURE & DESIGN

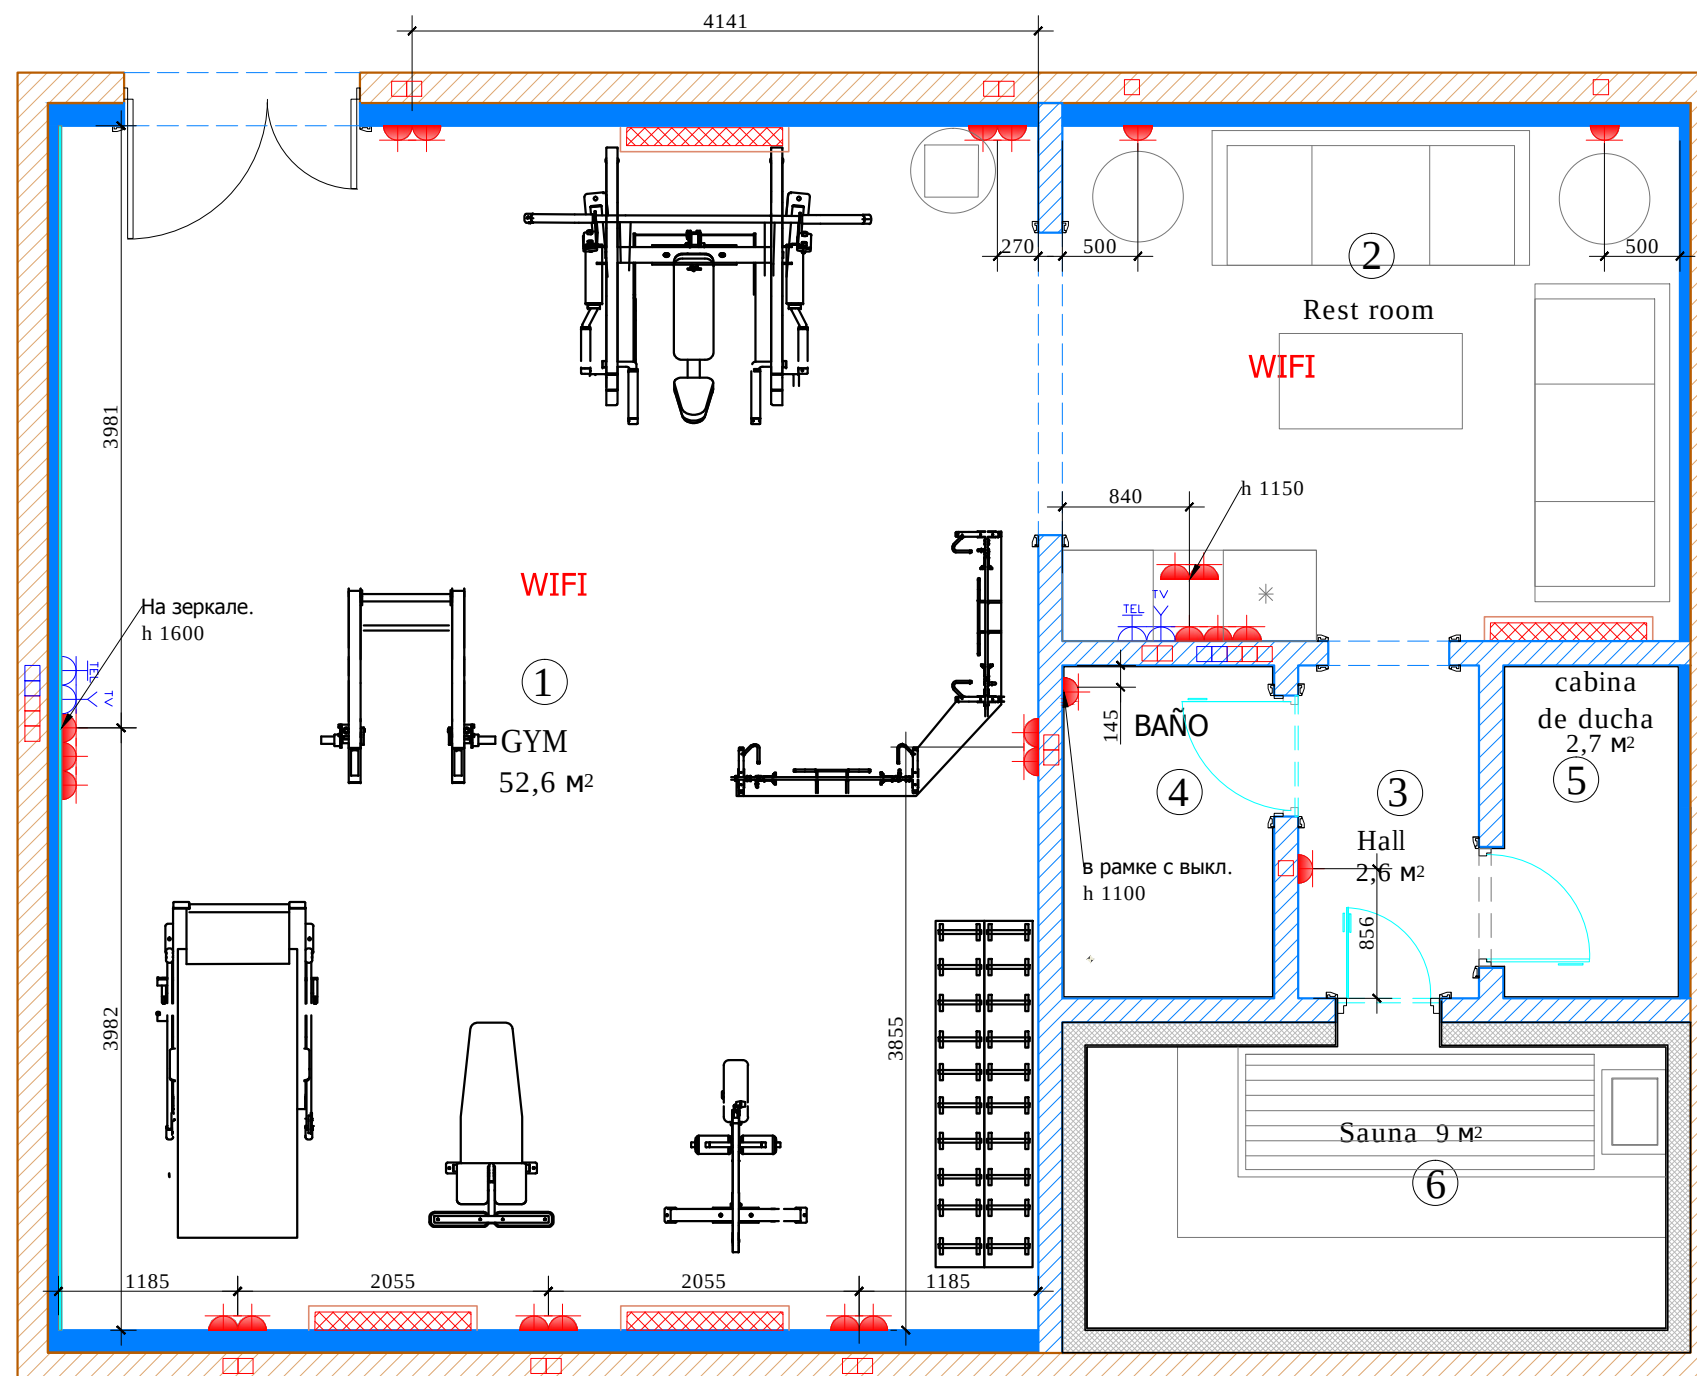

Экспликация помещений

№	Помещение	м²
1	GYM	52,6
2	Rest room	14,2
3	Hall	2,6
4	BAÑO	3,0
5	Cabina de ducha	2,6
6	Sauna	9,0

Итого: 84,0

УСЛОВНЫЕ ОБОЗНАЧЕНИЯ




Обозначение	Наименование
	СИЛОВАЯ РОЗЕТКА, ВЛАГОЗАЩЕЩЕННАЯ с крышкой
	ТЕЛЕФОННАЯ РОЗЕТКА
	ТЕЛЕВИЗИОННАЯ РОЗЕТКА
	Зона беспроводного интернета

*Все розетки монтировать на $h=+0.300$ от УЧП, кроме специально указанных.Размеры указаны по центру рамки. Расстояние между двумя рамками-как в Гостевом доме 2 этаж. См. совместно с развертками


Заказчик	Согласованно	Дата	Подпись	Шифр:PDM Адрес: Palma de Mallorca, Avenida Bendinat, 27, TM Calvia					
		13.12.16			Стадия	Лист	Лп		
Рук.проекта	Кушнарёва О.В								
Архитектор	Чапанова П.О			Цокольный этаж дома	 OLGA KUSHNAREVA-LI ARCHITECTURE & DESIGN				
Дизайнер	Чапанова П.О								
Менеджер	Шмойлова Ю.В								
				План размещения розеточных групп с привязками					



OLGA KUSHNAREVA-LE
ARCHITECTURE & DESIGN

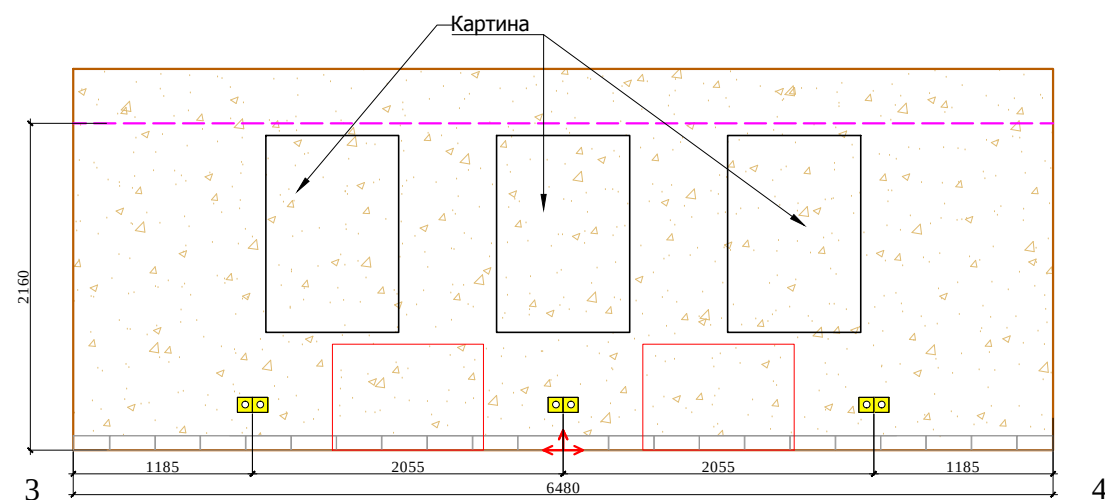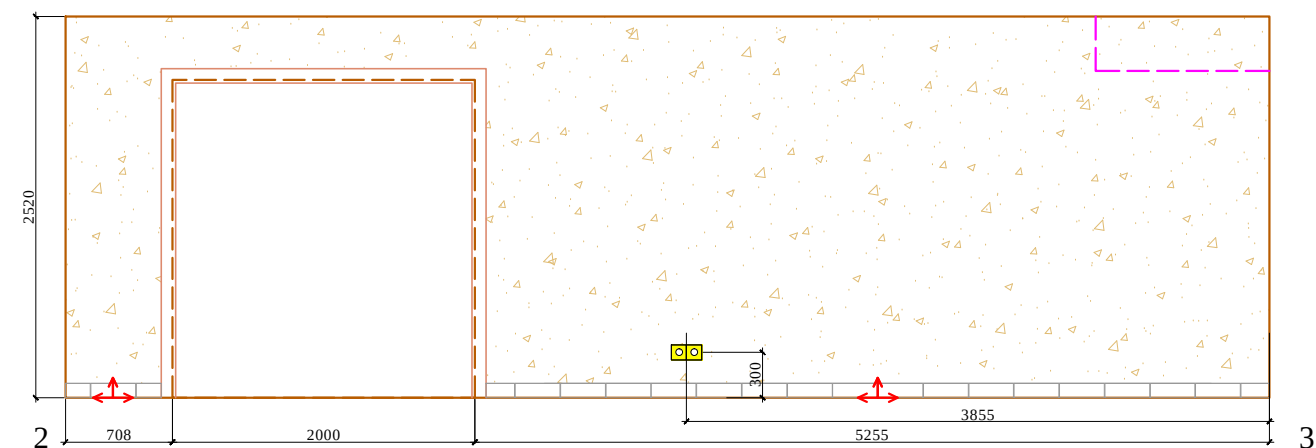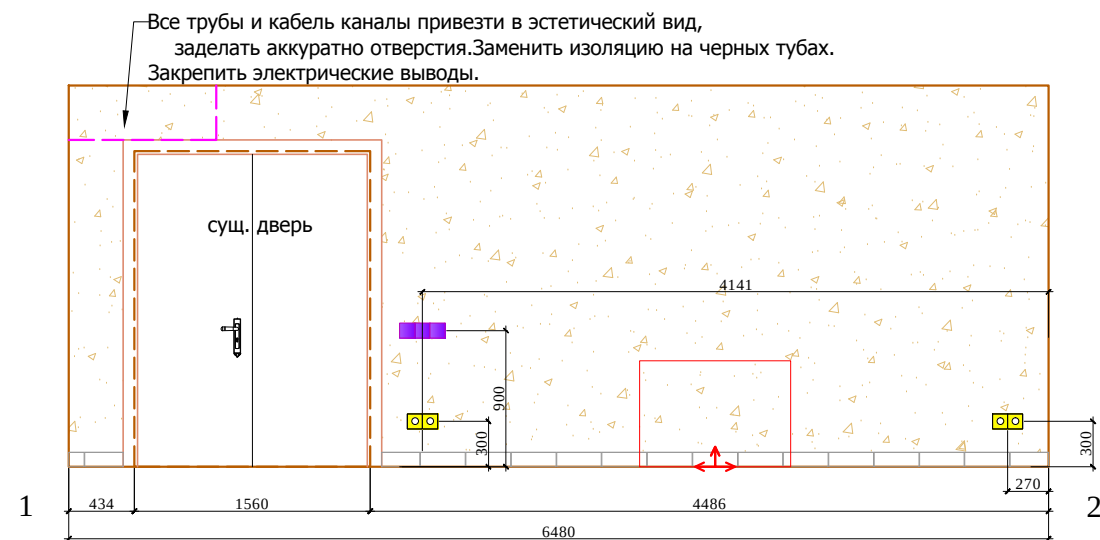

План. М 1:100

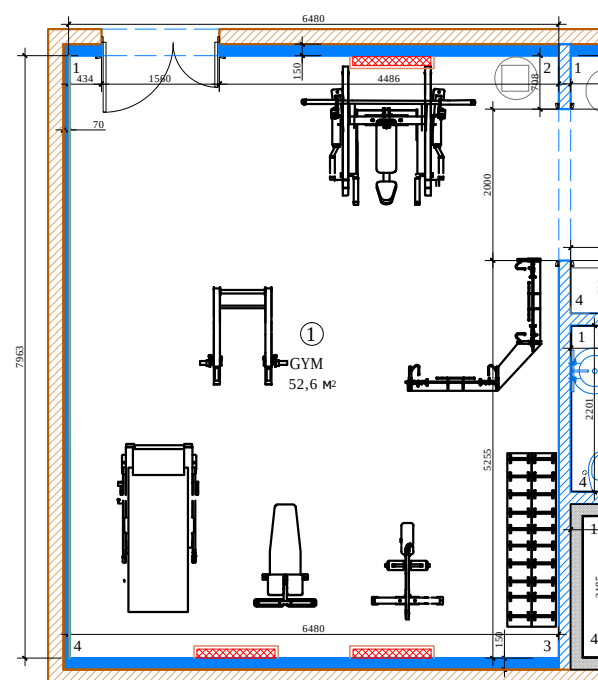

Условные обозначения:


- декоративная штукатурка
- плинтус керамогранит, 296x96h
- начало раскладки

Обозначение	Наименование
	СИЛОВАЯ РОЗЕТКА. ВЛАГОЗАЩЕЩЕННАЯ с крышкой
	ТЕЛЕФОННАЯ РОЗЕТКА
	ТЕЛЕВИЗИОННАЯ РОЗЕТКА
	РЕГУЛЯТОР ТЕПЛЫХ ПОЛОВ


Заказчик	Согласованно	Дата	Подпись	Шифр:PDM Адрес: Palma de Mallorca, Avenida Bendinat, 27, TM Calvia	Стадия	Лист	Лист
Рук.проекта	Кушнарёва О.В	13.12.16					
Архитектор	Чапланова П.О						
Дизайнер	Чапланова П.О			Цокольный этаж дома			
Менеджер	Шмойлова Ю.В			Развертки GYM, помещение № 1			



OLGA KUSHNAREVA-LI
ARCHITECTURE & DESIGN

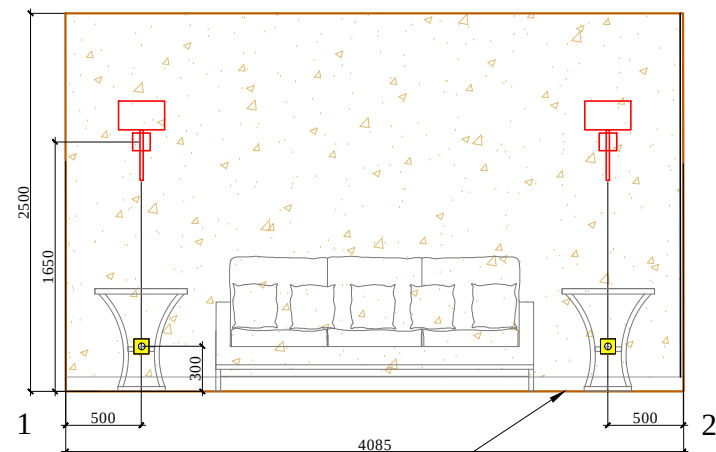

плинтус керамогранит,
в шов плитки на полу 296x96h

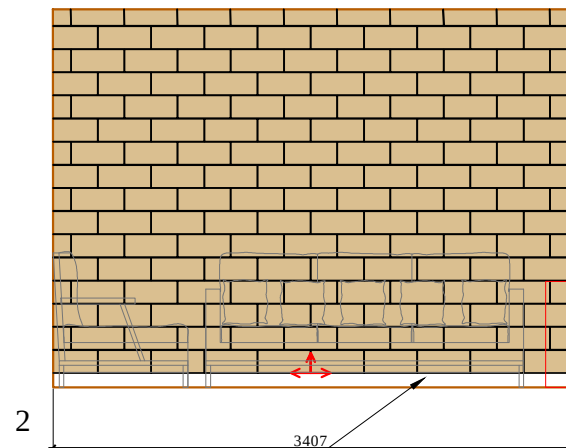


При монтаже плинтуса учитывать
толщину декоративного камня на стене

Узел 1

Натуральный камень. Толщина
камня уточняется у производителя


плинтус-керамогранит

План. М 1:50

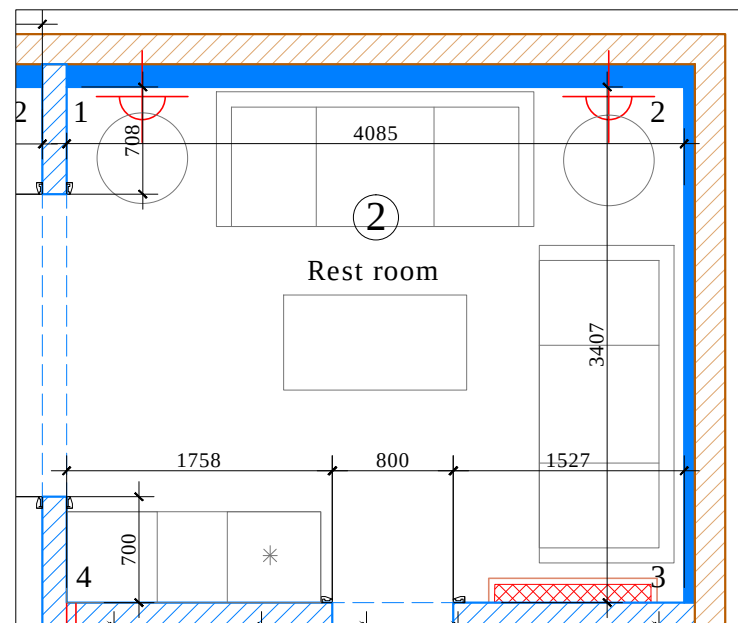


добрать ГКЛ на толщину камня

Обозначение	Наименование
	СИЛОВАЯ РОЗЕТКА. ВЛАГОЗАЩЕЩЕННАЯ с крышкой
	ТЕЛЕФОННАЯ РОЗЕТКА
	ТЕЛЕВИЗИОННАЯ РОЗЕТКА
	РЕГУЛЯТОР ТЕПЛЫХ ПОЛОВ

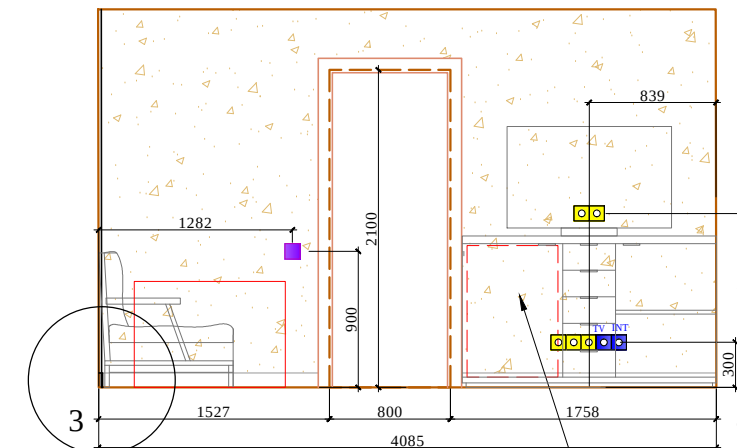

комод со встраиваемым холодильником,
в комод предусмотреть отверстия для
подключения холодильника

Узел 1

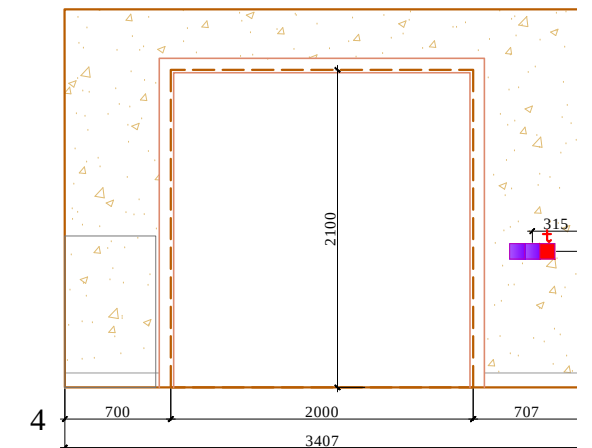


натуральный декоративный
камень 350x150

Условные обозначения:

плинтус- керамогранит,
в шов плитки на полу 296x96h

декоративная штукатурка


натуральный декоративный
камень 350x20*x150h

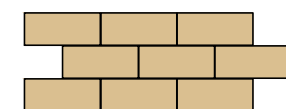

* Раскладка декор. камня без шва.
Толщина уточняется у производителя

Условные обозначения:
 деревянный наличник


начало раскладки

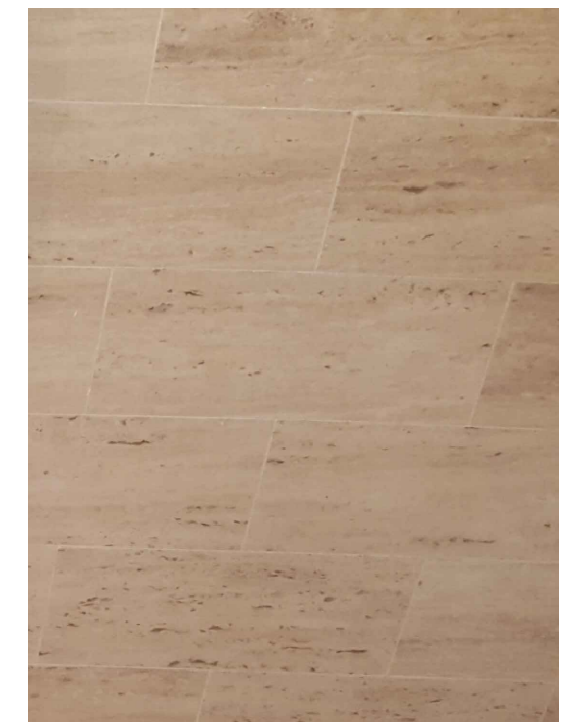


Заказчик	Согласованно	Дата	Подпись	Шифр:PDM Адрес: Palma de Mallorca, Avenida Bendinat, 27, TM Calvia	Стадия	Лист	Лист
Рук.проекта	Кушнарева О.В	13.12.16					
Архитектор	Чапланова П.О						
Дизайнер	Чапланова П.О			Цокольный этаж дома			
Менеджер	Шмойлова Ю.В			Развертку Rest Room, помещение №2			



OLGA KUSHNAREVA-LI
ARCHITECTURE & DESIGN

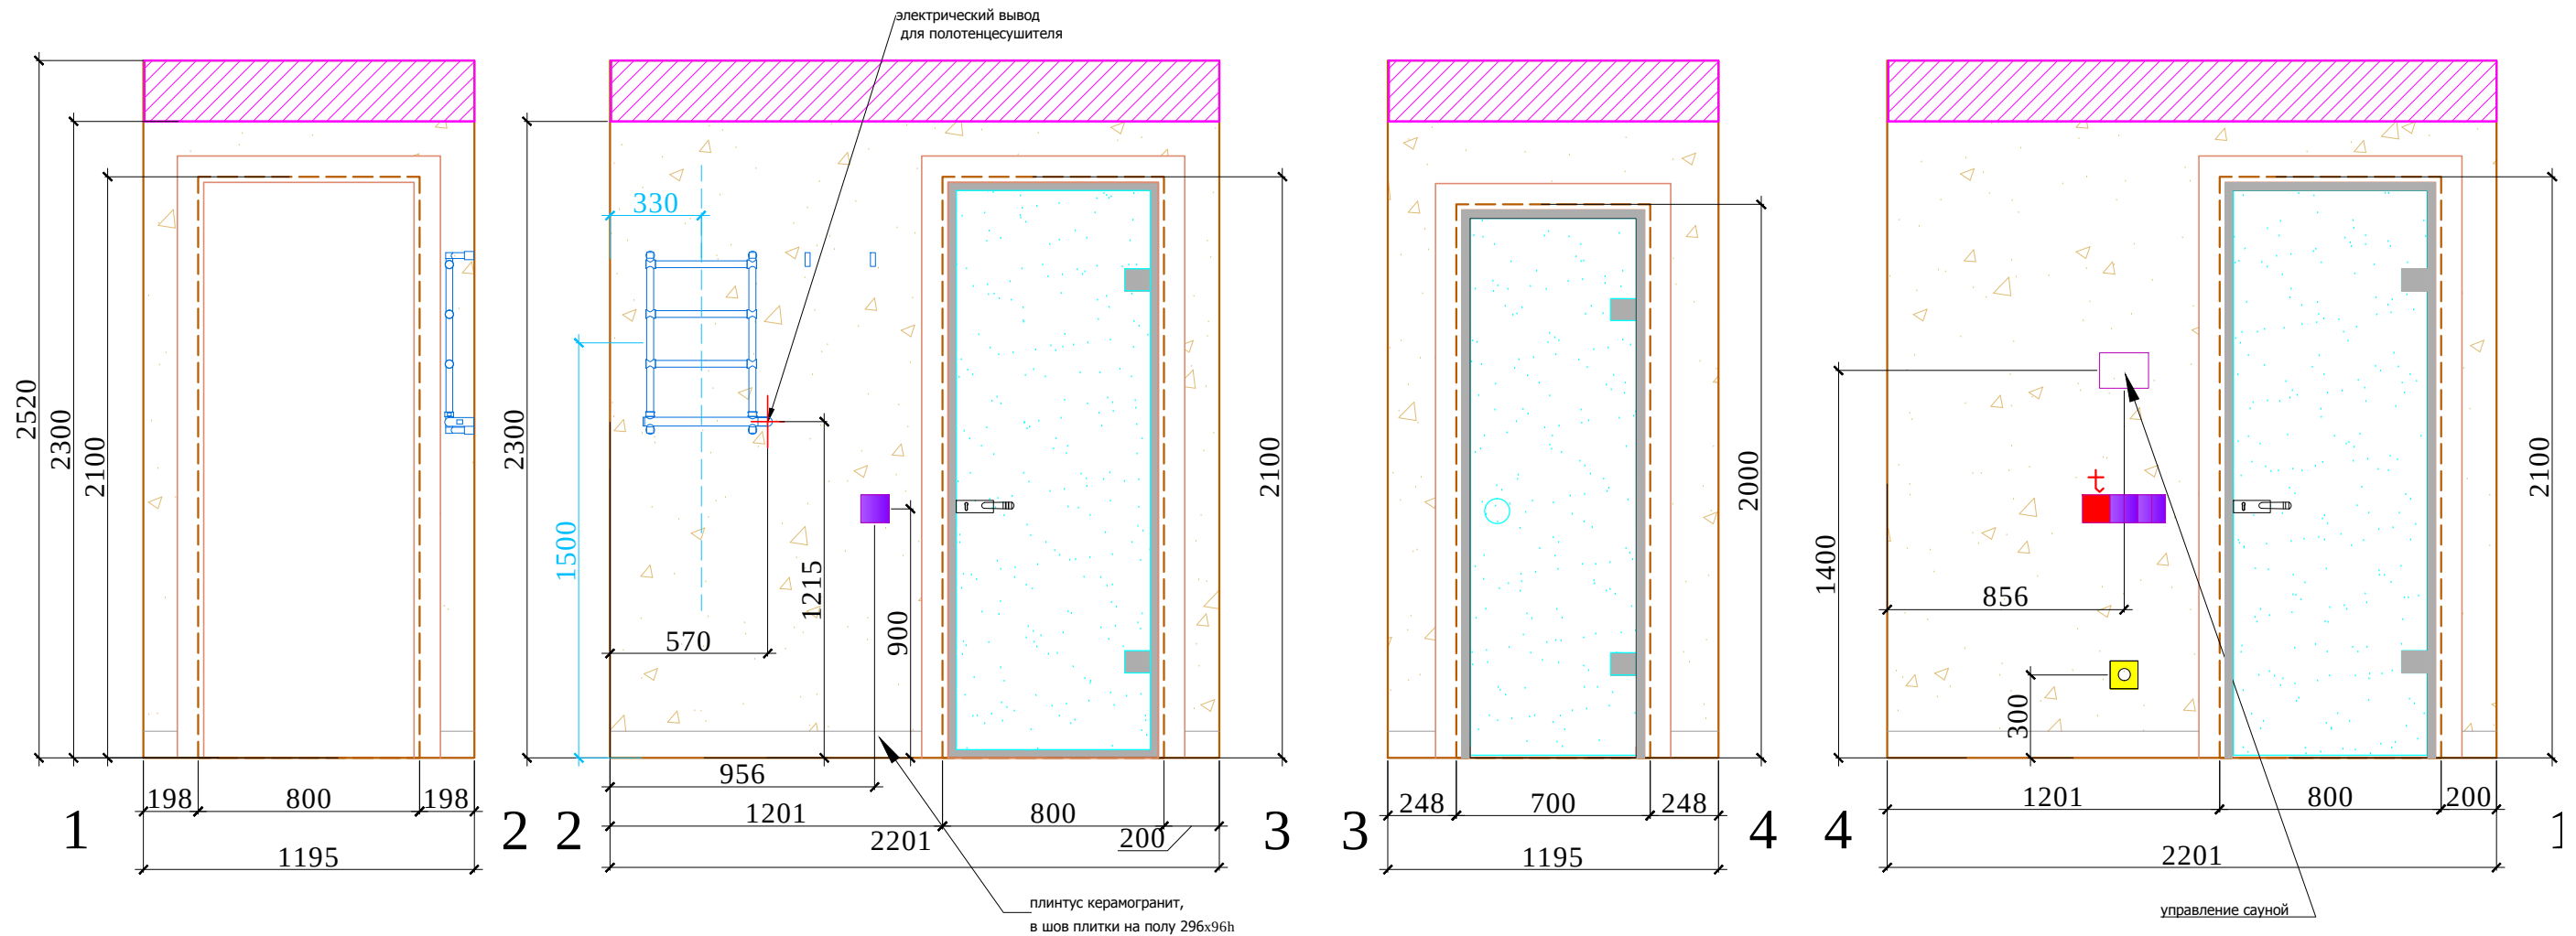

План. М 1:25

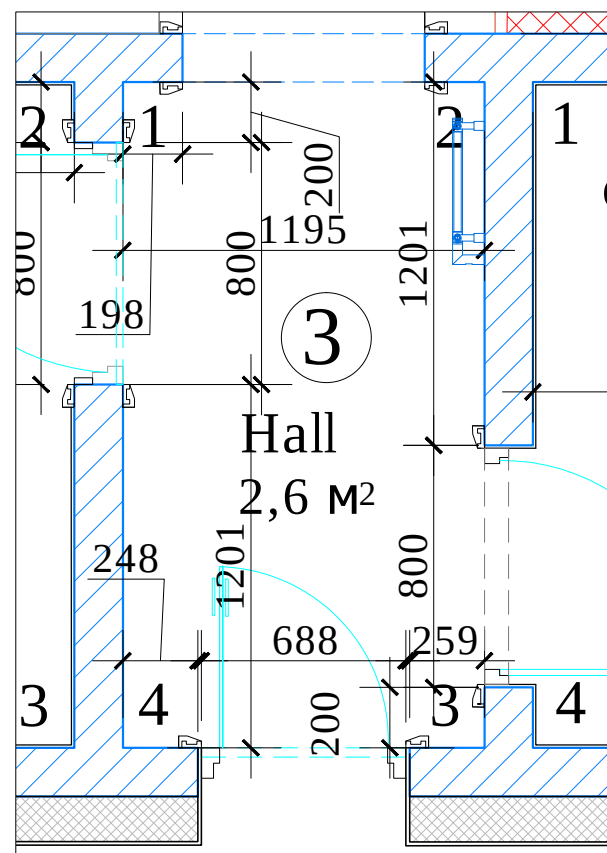

Условные обозначения:

плинтус- керамогранит,
в шов плитки на полу 296x96h

декоративная штукатурка

Условные обозначения:
деревянный наличник


План выполнен с учетом электрического подключения
полотенцесушителей.
Привязку сантехники см. совместно с тех.картами.

Обозначение	Наименование
СИ	СИЛОВАЯ РОЗЕТКА. ВЛАГОЗАЩЕЩЕННАЯ с крышкой
TEL	ТЕЛЕФОННАЯ РОЗЕТКА
TV	ТЕЛЕВИЗИОННАЯ РОЗЕТКА
REG	РЕГУЛЯТОР ТЕПЛЫХ ПОЛОВ

Заказчик	Согласованно	Дата	Подпись	Шифр:PDM Адрес: Palma de Mallorca, Avenida Bendinat, 27, TM Calvia	Стадия	Лист	Лист
Рук.проекта	Кушнарева О.В.	13.12.16					
Архитектор	Чапланова П.О.			Цокольный этаж дома			
Дизайнер	Чапланова П.О.						
Менеджер	Шмойлова Ю.В.			Развертки Hall, помещение №3			



OLGA KUSHNAREVA-LI
ARCHITECTURE & DESIGN

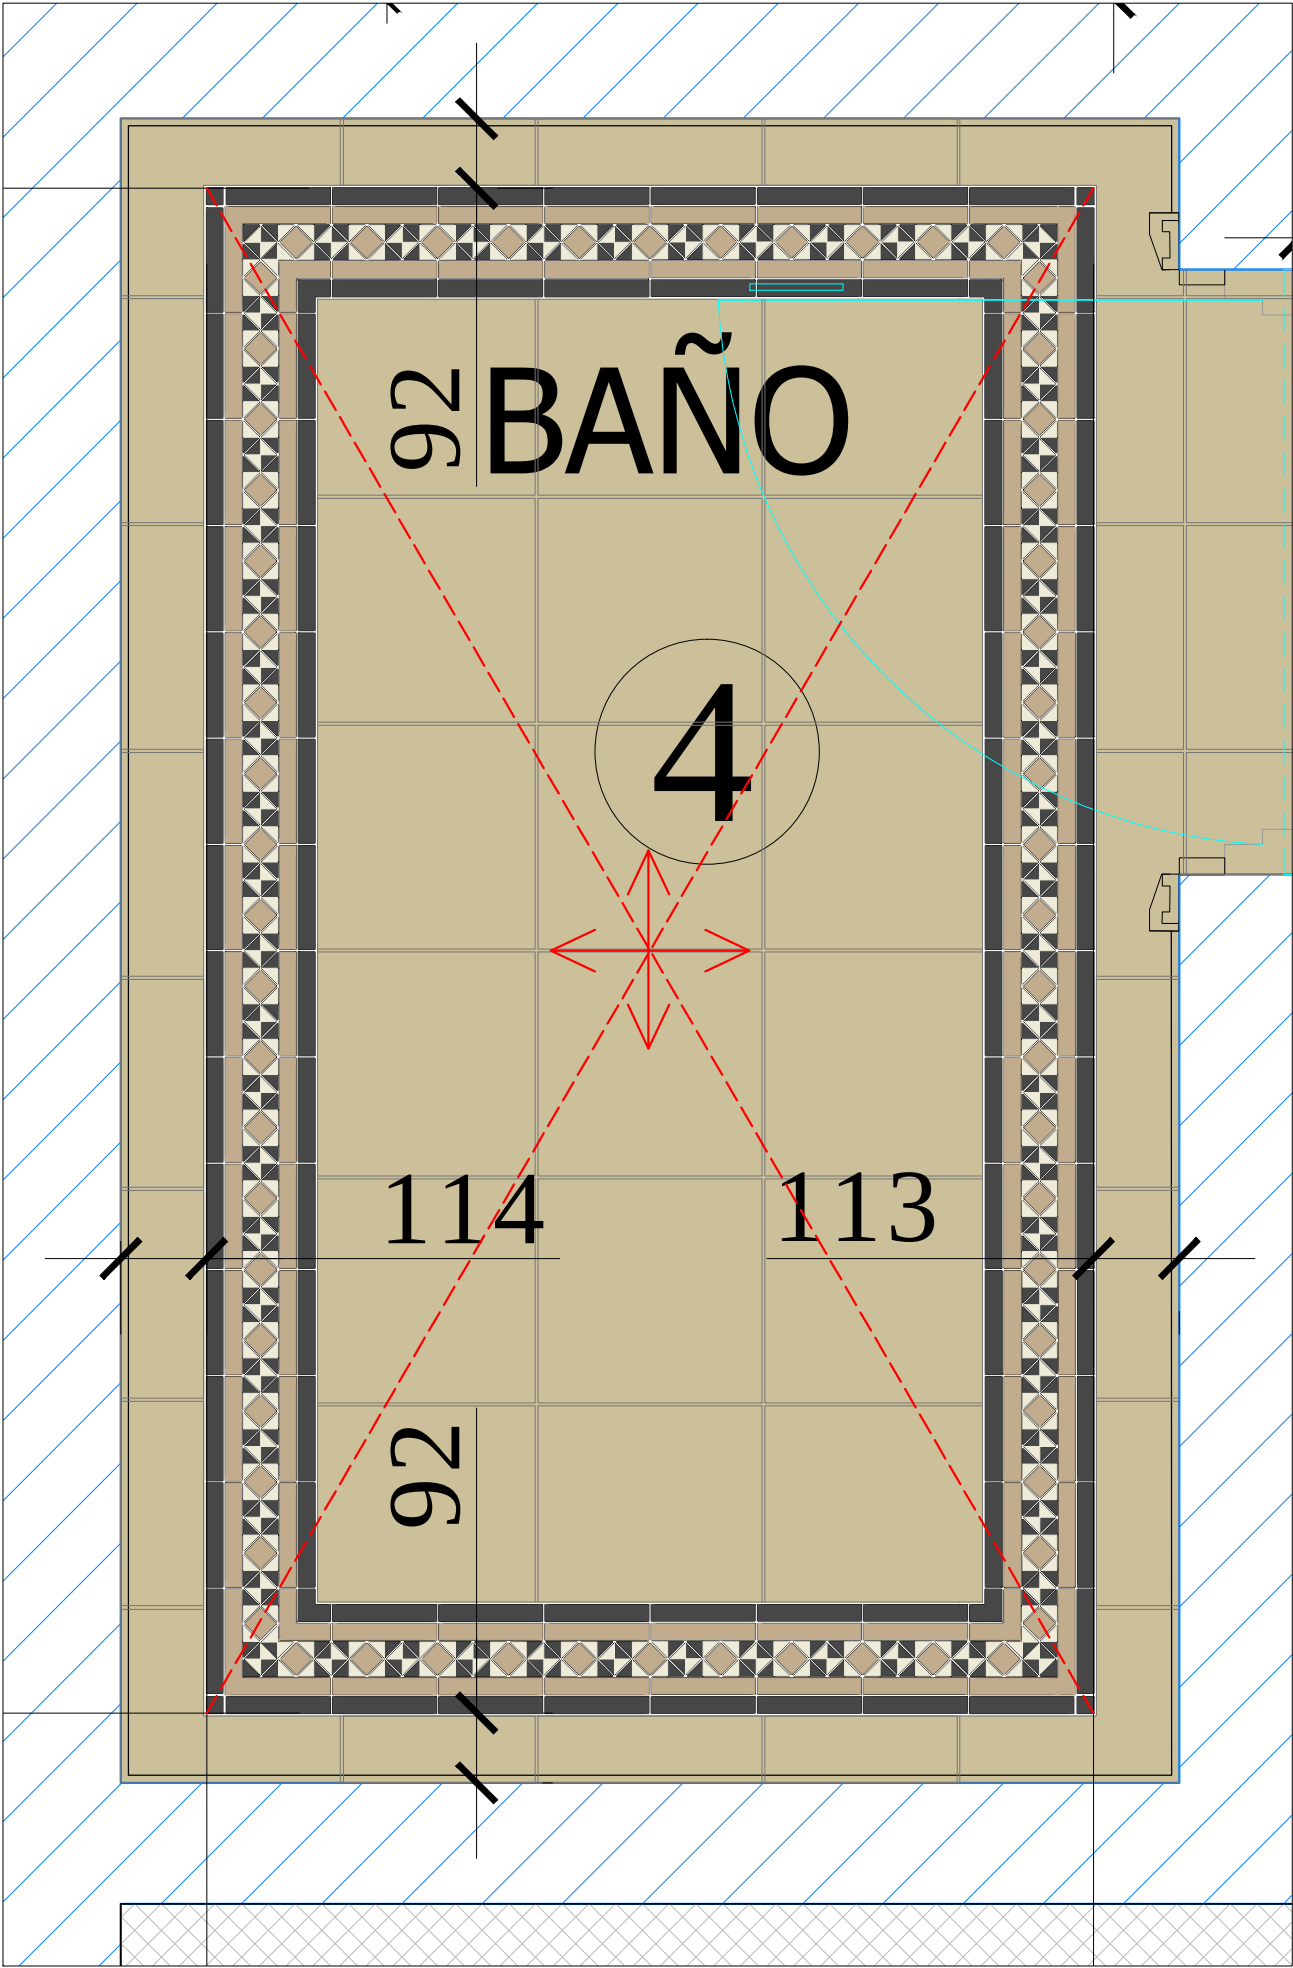

Условные обозначения



1. Керамогранит. 296x296



2. Керамогранит. Бордюр А 440x143




3. Керамогранит. Бордюр В 440x143



4. Керамогранит. Угол 163x185

Заказчик	Согласованно	Дата	Подпись	Шифр:PDM Адрес: Palma de Mallorca, Avenida Bendinat, 27, TM Calvia						
		13.12.16			Стадия	Лист	Лист			
Рук.проекта	Кушнарёва О.В			Цокольный этаж дома	 OLGA KUSHNAREVA-LI ARCHITECTURE & DESIGN					
Архитектор	Чапанова П.О									
Дизайнер	Чапанова П.О									
Менеджер	Шмойлова Ю.В			План пола BAÑO, помещение №4						

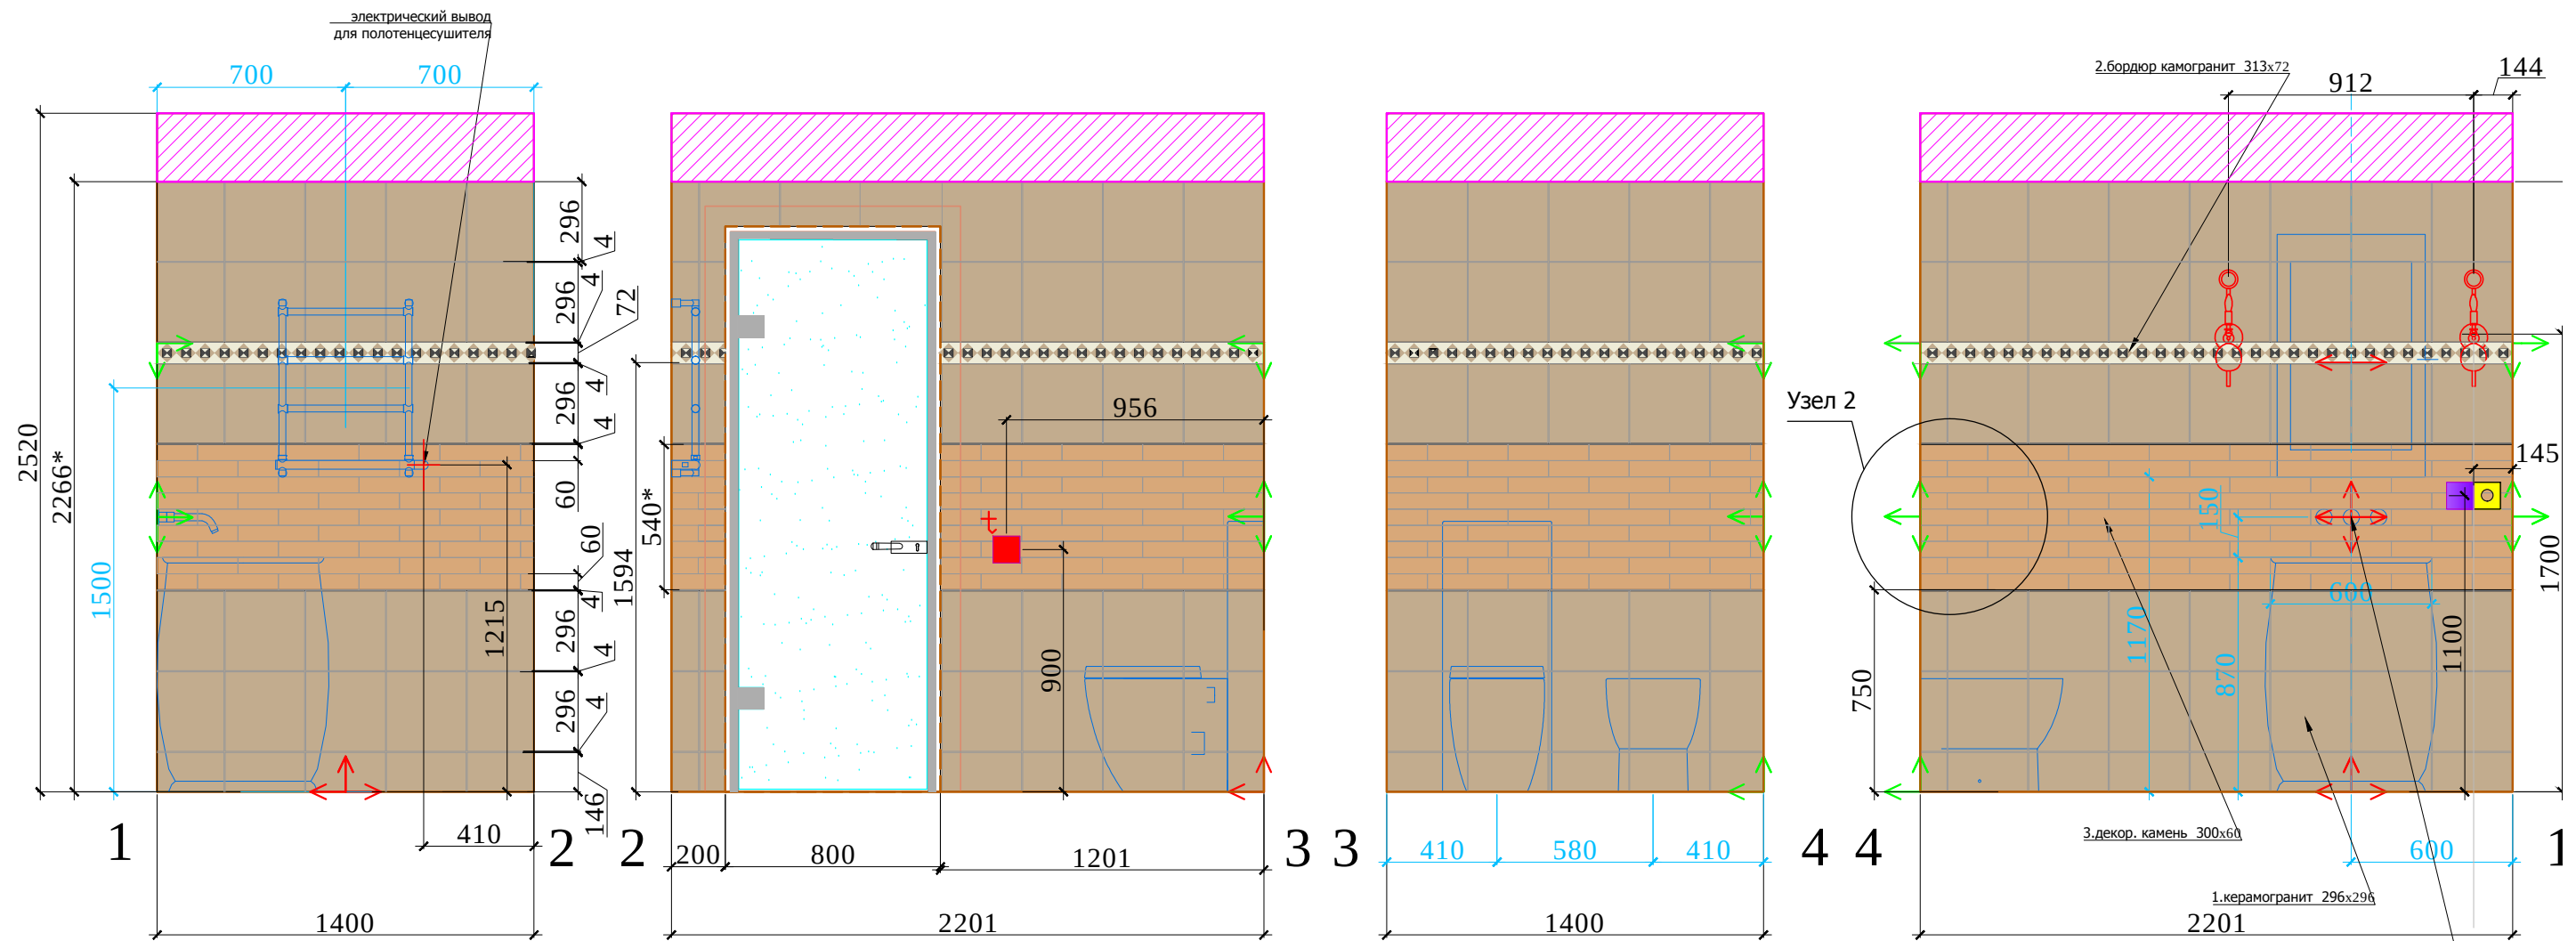

План. М 1:25

Узел 2

Условные обозначения:

- 1.керамогранит 296x296
- 2.бордюр камогранит 313x72
- 3.декор. камень 300x15*x60h
- * Раскладка декор. камня без шва.
- Толщина уточняется у производителя

Условные обозначения:

- деревянный наличник
- Начало раскладки
- Продолжение раскладки на другой стене

Примечание:




*Точная высота потолка определяется после раскладки одного ряда плитки, т.е так чтобы верхняя плитка керамогранит 296x296 была целиком .

**: Плитка на стене разложена с учетом швов 4 мм. На полу 4 мм.

План выполнен с учетом электрического подключения полотенцесушителей.

Привязку сантехники см. совместно с тех.картами.

Цвет затирки плитки выбирается входе Авторского надзора

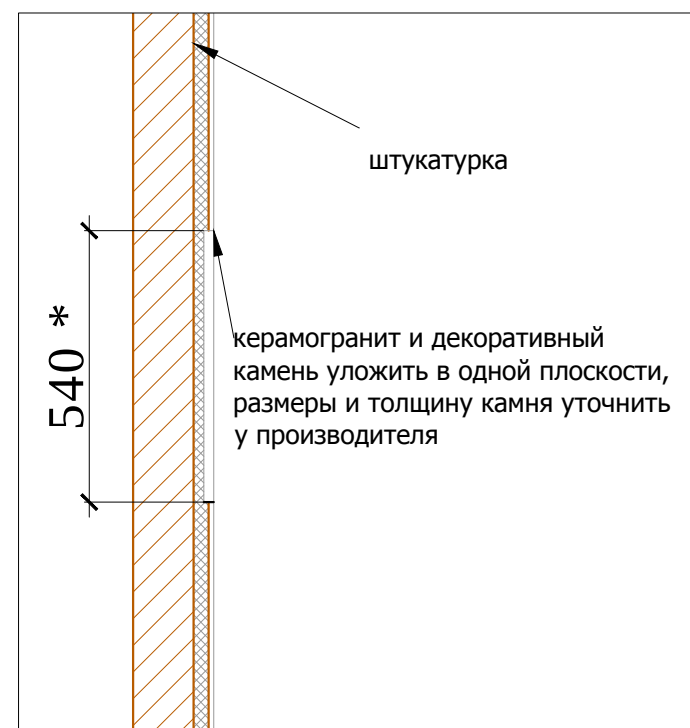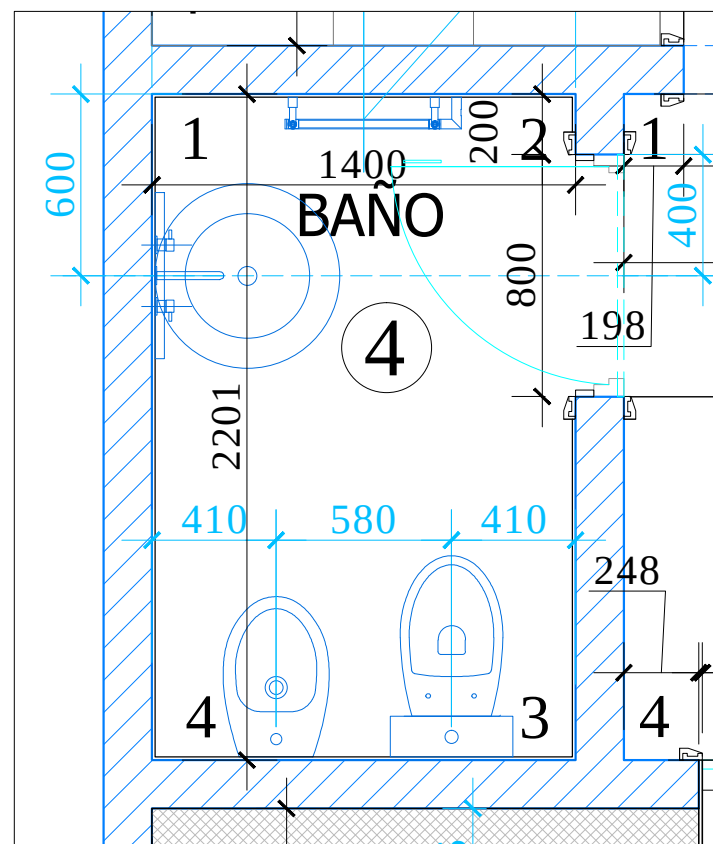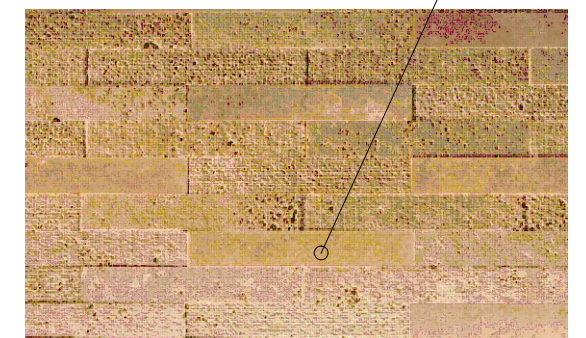


Обозначение	Наименование
⏻	СИЛОВАЯ РОЗЕТКА. ВЛАГОЗАЩЕЩЕННАЯ с крышкой
☎	ТЕЛЕФОННАЯ РОЗЕТКА
📺	ТЕЛЕВИЗИОННАЯ РОЗЕТКА
🔥	РЕГУЛЯТОР ТЕПЛЫХ ПОЛОВ

Заказчик	Согласованно	Дата	Подпись	Шифр:PDM Адрес: Palma de Mallorca, Avenida Bendinat, 27, TM Calvia	Стадия	Лист	Лист
		13.12.16					
Рук.проекта	Кушнарёва О.В						
Архитектор	Чапланова П.О						
Дизайнер	Чапланова П.О						
Менеджер	Шмойлова Ю.В						
				Цокольный этаж дома			
				Развертки BAÑO, помещение № 4			







OLGA KUSHNAREVA-LI
ARCHITECTURE & DESIGN

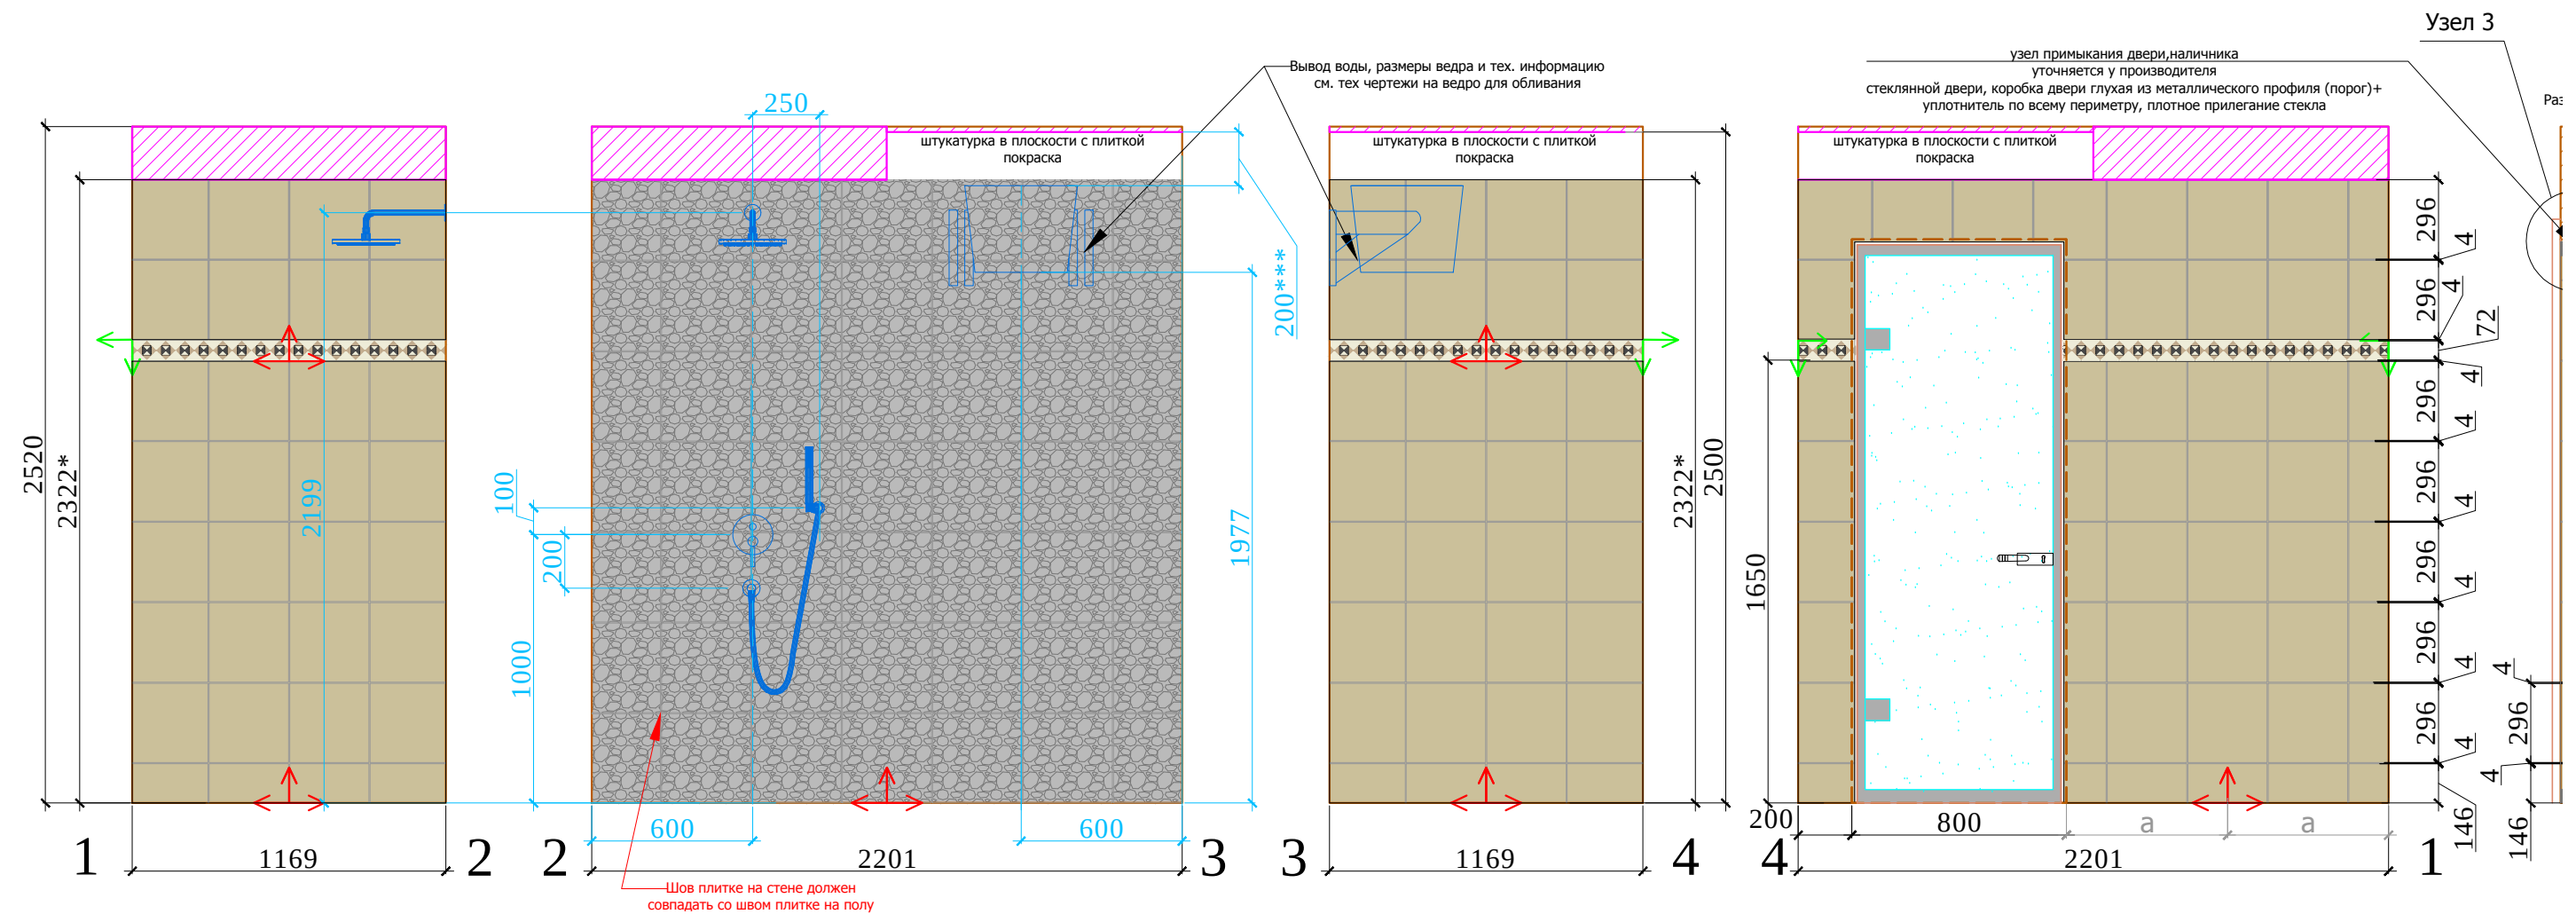

План. М 1:25


План пола. М 1:25

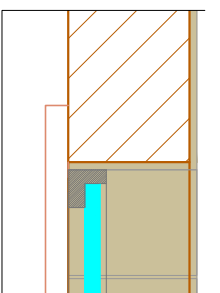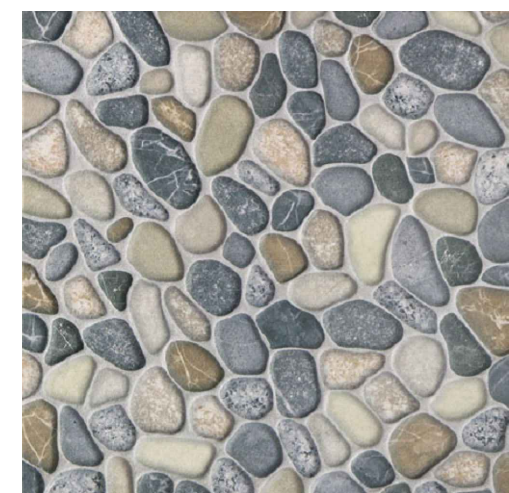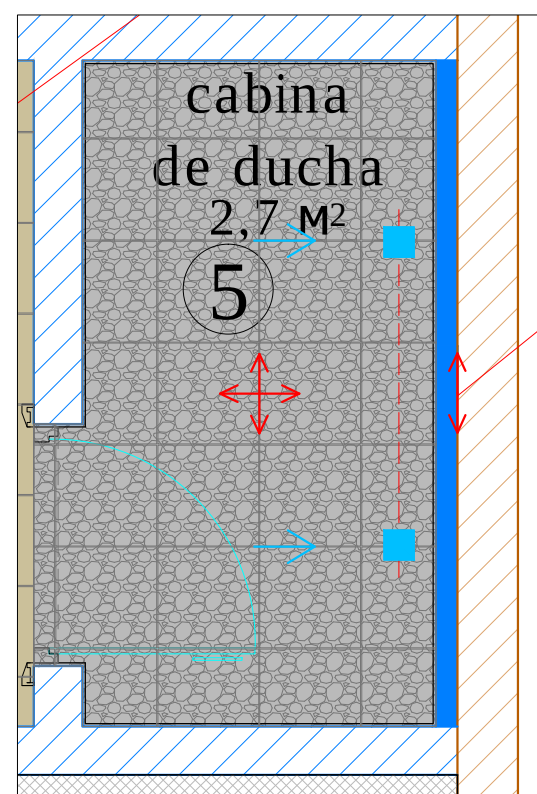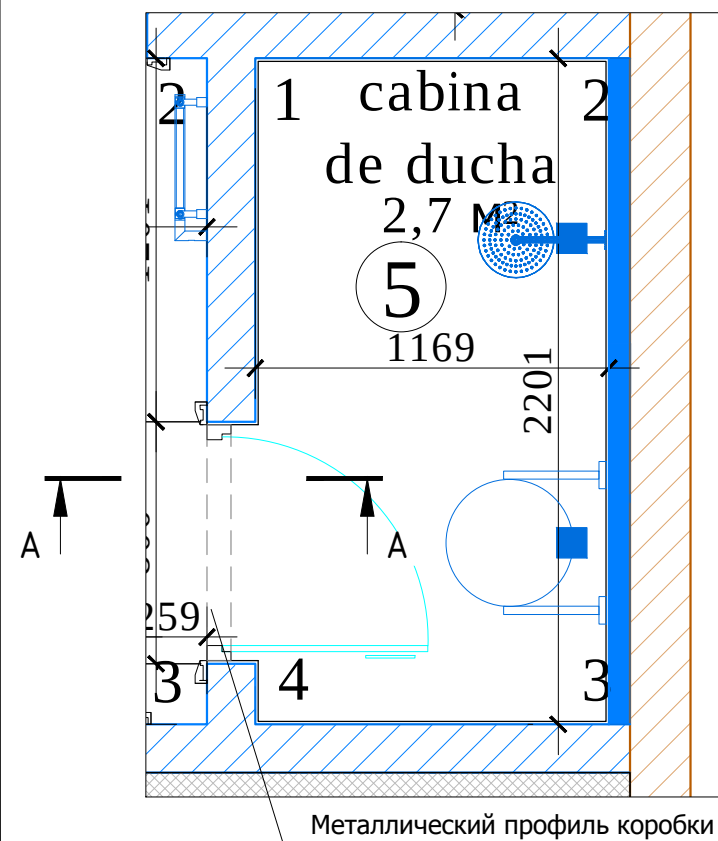

Заказчик	Согласованно	Дата	Подпись	Шифр:PDM			
		13.12.16		Адрес: Palma de Mallorca, Avenida Bendinat, 27, TM Calvia	Стадия	Лист	Лист
Рук.проекта	Кушнарёва О.В.			Цокольный этаж дома			
Архитектор	Чапланова П.О.						
Дизайнер	Чапланова П.О.						
Менеджер	Шмойлова Ю.В.			Развертки cabina de ducha, помещение №5			



OLGA KUSHNAREVA-LI
ARCHITECTURE & DESIGN

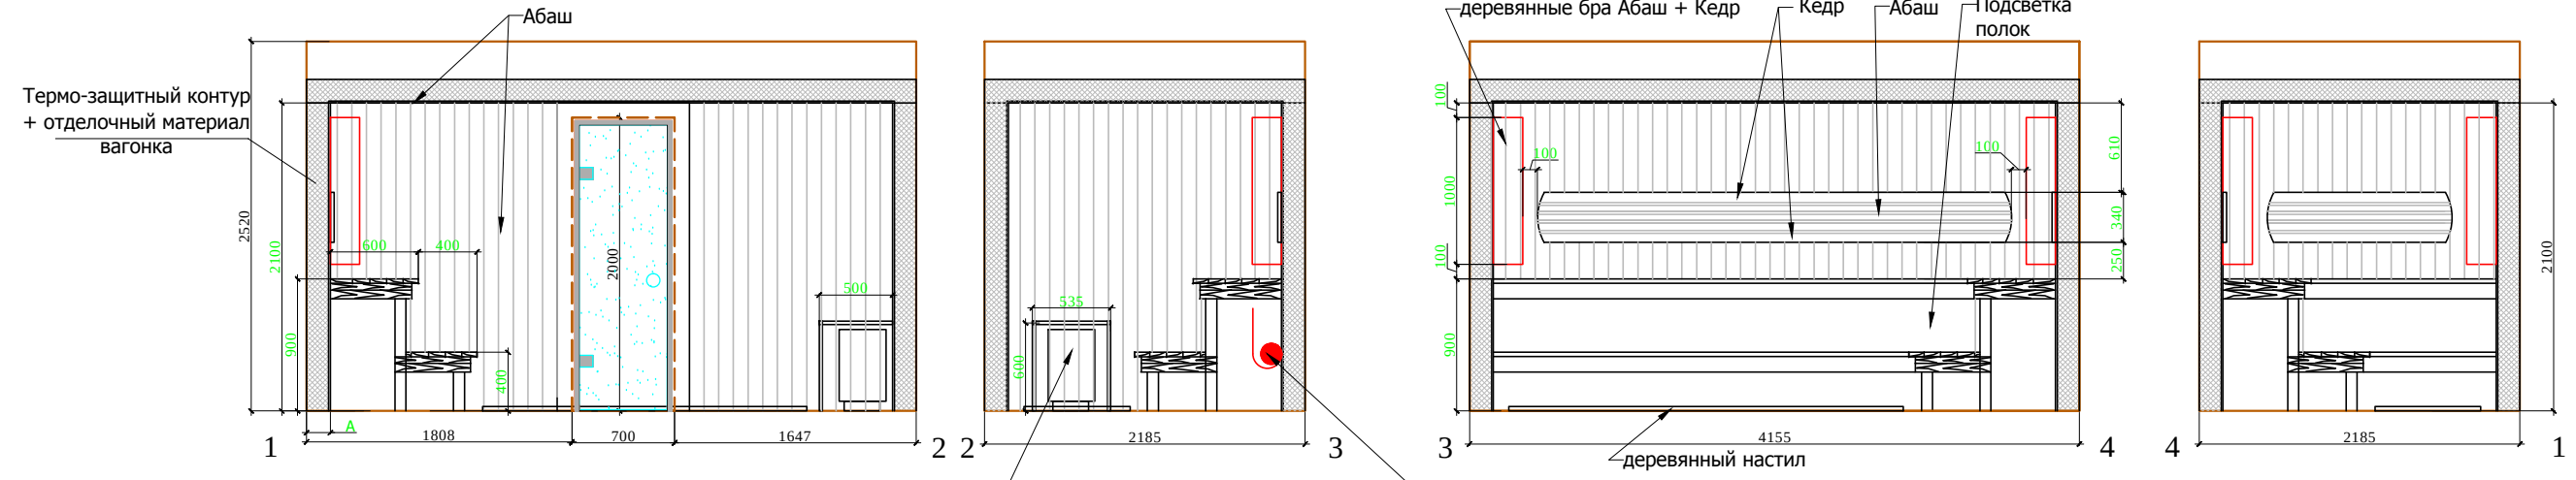


Примечание:
В сауне используется два вида дерева Кедр и Абаш. Данный чертёж является схемой для дальнейшей разработки проекта по сауне специализированной компанией. Размеры зеленым даны условно и корректируются специализированной компанией. Окончательный проект согласовывается с Архитектором проекта. Размер А- указывает специализированная компания.





Пример подсветки полок.

Схема распределения материалов.

Пример деревянного настила.

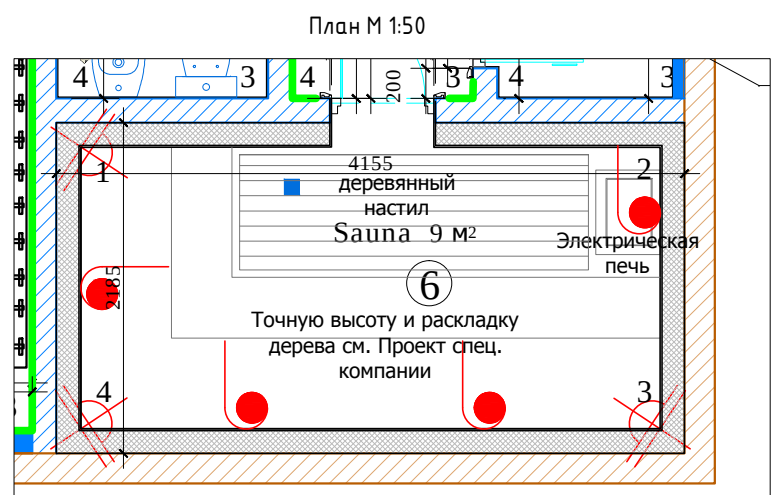

План потолка М 1:50

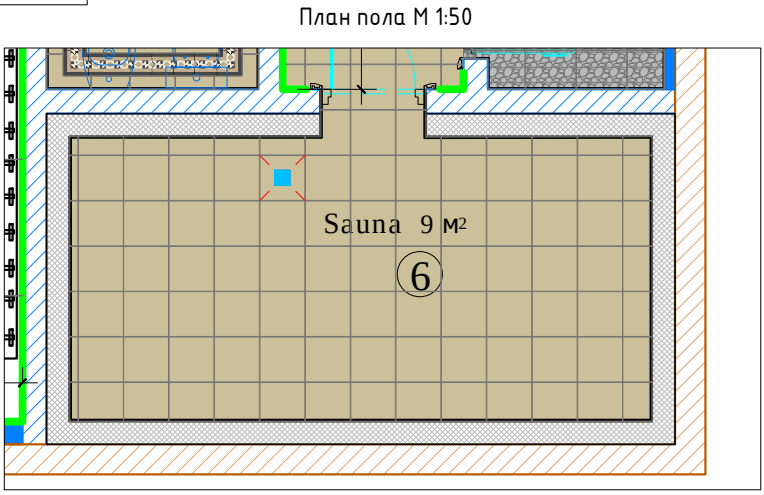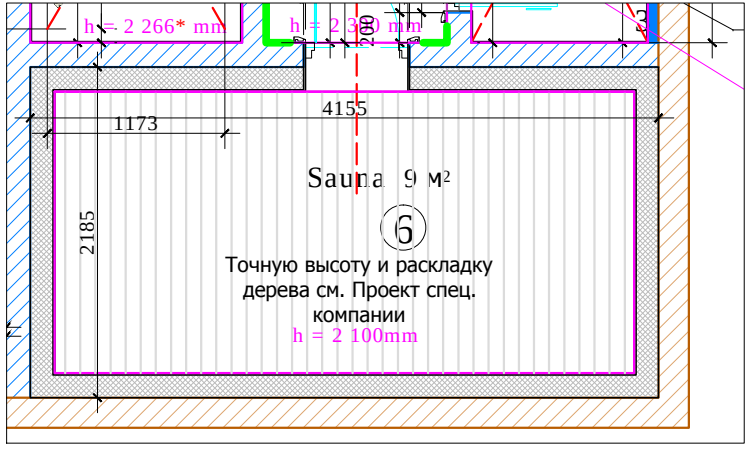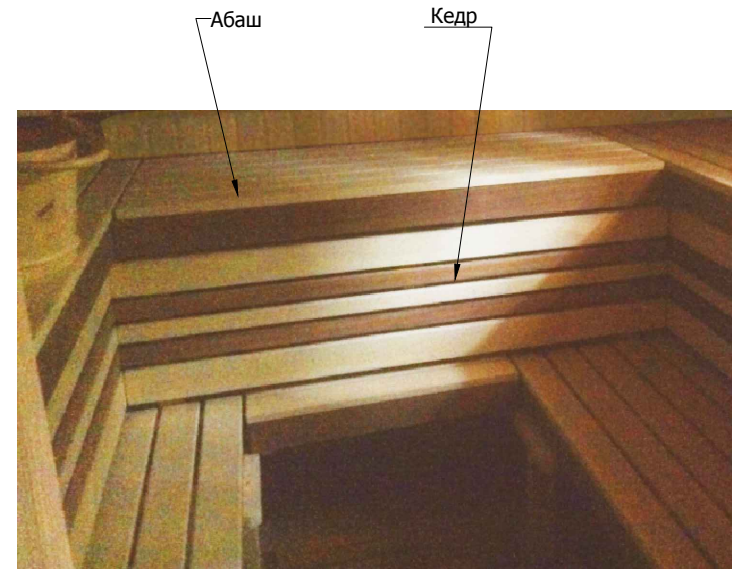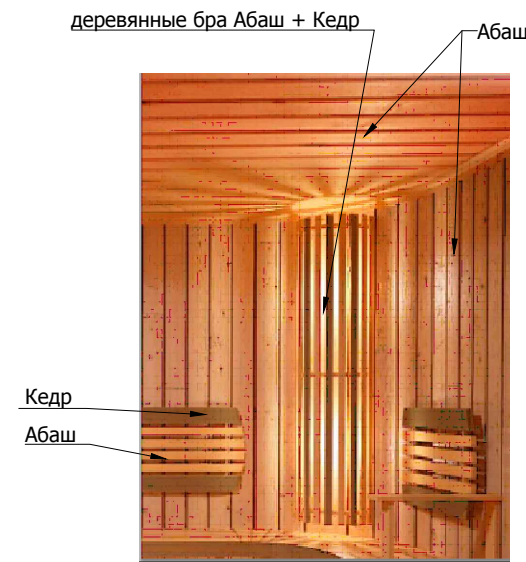

Заказчик	Согласованно	Дата	Подпись	Шифр:PDM Адрес: Palma de Mallorca, Avenida Bendinat, 27, TM Calvia			
		13.12.16			Стадия	Лист	Л1
Рук.проекта	Кушнарева О.В						
Архитектор	Чапланова П.О						
Дизайнер	Чапланова П.О			Цокольный этаж дома			
Менеджер	Шмойлова Ю.В						
				Развертки Sauna, помещение № 6			



OLGA KUSHNAREVA-LI
ARCHITECTURE & DESIGN

Ведомость отделочных материалов						
№ пом.	Наименовани е помещения		Ед. изм	Кол-во, без запаса	Отделочный материал	Размеры, цвет
Цокольный этаж						
1	GYM	потолок	кв.м.	53,00	покраска	белый
		стены	кв.м.	17,50	зеркало	(см. чертежи)
			кв.м.	55,00	декоративная штукатурка	согласно выбранному образцу
		пол	кв.м.	53,00	спортивное покрытие	ENDURANCE, 90x90x7 mm, Pavigym colours green
			шт	100,00	керамогранит-плинтус	Rectangle, 07, 96x296, толщина 6,5 мм
2	Rest room	потолок	кв.м.	15,0	покраска	белый
		стены	кв.м.	9,0	декоративный натуральный камень	Травертин, 350x20*x150h мм, необработанный, согласно выбранному образцу
			кв.м.	30,0	декоративная штукатурка	согласно выбранному образцу
		пол	кв.м.	8,0	керамогранит	1. 07, 296x296, толщина 6,5 мм
			шт	23,0	керамогранит-бордюр	2.BERN border with 2 strip
			шт	4,0	керамогранит-угол	07, 28, 21 ; 490x187, толщина 6,5 мм
						3. BERN corner with 2 strip, 07, 28, 21
			шт	63,0	керамогранит-модуль	угол 233x303, толщина 6,5 мм
			шт	70,0	керамогранит-декор	4,Portree, 07, 28, 21 ; 294x294, толщина 6,5 мм
			шт	50,0	керамогранит-плинтус	5.1/2D 25x25; 21, толщина 6,5 мм
						6.Rectangle, 07, 96x296, толщина 6,5 мм
3	Hall	потолок	кв.м.	2,6	покраска	белый
		стены	кв.м.	14,0	декоративная штукатурка	согласно выбранному образцу
		пол	кв.м.	3,0	керамогранит	07, 296x296, толщина 6,5 мм
			шт	16,0	керамогранит-плинтус	Rectangle, 07, 96x296, толщина 6,5 мм
4	Bano	потолок	кв.м.	3,0	покраска	белый
		стены	кв.м.	12,0	керамогранит	1. 07, 296x296, толщина 6,5 мм
			шт	22,0	керамогранит-бордюр	2. PARIS border
			кв.м.	3,5	декоративный натуральный камень	16, 06, 14 ;313x72, толщина 6,5 мм
		пол	кв.м.	3,0	керамогранит	3. Травертин, гладкий + необработанный, 300x15*x 60 h мм, согласно выбранному образцу
			шт	6,0	керамогранит-бордюр	1. 07, 296x296, толщина 6,5 мм
						2. ROSTOV border A with 2 strip
			шт	6,0	керамогранит-бордюр	06, 14, 16 ; 440x143, толщина 6,5 мм
						3. ROSTOV border B with 2 strip
			шт	4,0	керамогранит-угол	06, 14, 16 ; 440x143, толщина 6,5 мм
						4. ROSTOV corner with 2 strip
		потолок	кв.м.	2,8	покраска	белый
			кв.м.	0,6	покраска	цвет согласно выбранному образцу

Заказчик	Согласованно	Дата	Подпись	Шифр:PDM Адрес: Palma de Mallorca, Avenida Bendinat, 27, TM Calvia			
		13.12.16			Смадия	Лусм	Ли
Рук.проекта	Кушнарёва О.В			Цокольный этаж дома			
Архитектор	Чапланова П.О						
Дизайнер	Чапланова П.О						
Менеджер	Шмойлова Ю.В			Ведомость отделочный материалов			



5	Cabina de ducha	стены	кв.м.	9,5	керамогранит	1. 07, 296x296, толщина 6,5 мм
			шт	16,0	керамогранит-бордюр	2. PARIS border
			кв.м.	5,5	керамогранит	16, 06, 14 ;313x72, толщина 6,5 мм NAVARA Szara
		пол	кв.м.	3,5	керамогранит	33,3x33,3 см, толщина 5 мм NAVARA Szara 33,3x33,3 см,толщина 5 мм
6	Sauna	потолок	кв.м.	-	вагонка	вагонка abash (см. спецификацию производителя)
		стены	кв.м.	-	вагонка	вагонка abash, cedar (см. спецификацию производителя)
		пол	кв.м.	10,0	керамогранит	07, 296x296, толщина 6,5 мм
			шт	45,0	керамогранит-плинтус	07, 96x296, толщина 6,5 мм

*Толщина камня уточняется у производителя
* *Цвет затирки плитки выбирается входе Авторского надзора.

Заказчик	Согласованно	Дата	Подпись	Шифр:PDM Адрес: Palma de Mallorca, Avenida Bendinat, 27, TM Calvia			
		13.12.16			Стадия	Лист	Лист
Рук.проекта	Кушнарёва О.В			Цокольный этаж дома			
Архитектор	Чапланова П.О						
Дизайнер	Чапланова П.О						
Менеджер	Шмоилова Ю.В			Ведомость отделочный материалов	 OLGA KUSHNAREVA-LI ARCHITECTURE & DESIGN		

СВОДНАЯ ВЕДОМОСТЬ №4 декор проект


Объ Дом, Гараж, Бассейн, Въездная зона расположенные по адресу: Palma de Mallorca, Avenida Bendinat, 27

**Руководитель проекта:
Дизайнер
Менеджер:**

Кушнарева О.В.
Чапланова П.О.
Шмойлова Ю.В.

№	Наименование	Товарная группа	Кол-во	Ед.изм
01 GYM				
1	Потолочный светильник, 65x1473, natural anodised, крепление к потолку. ceiling-mounted fixture	Светильник	6	шт
2	Картины 3 шт в комплекте, 89x130 h, серия в рамке contemporary silver with linen strip	Аксессуары	1	шт
02 REST ROOM				
3	Стол журнальный 121x63x43 h outdoor wood	Мебель	1	шт
4	Диван 210x89x89 h outdoor wood+Ткань 4454VESPER Col.019PUTTY+Подушка 51x51(20"x20")Toss Pillows 4454VESPER COLOR 012 CILANTO+ Подушка Toss Pillows 4439 PARIS ткань DragonFLY COLOR 349 AQUAMARINE 43x43 17"x17"+подушка Toss Pillows 4503 ASHBURY SWIRL	Мебель	2	шт
5	Стол кофейный 61x68 h, as shown	Мебель	2	шт
6	Комод спец.заказ	Мебель	1	шт
7	Люстра. 81x46 h Blacksmith	Люстра	1	шт
8	Холодильник встраиваемый	Бытовая техника	1	шт
9	Бра, 31x10x56 h Blacksmith с абажурами	Бра	2	шт
04 BANO				
10	Унитаз + бачок, механизм для слива, крышка, 65,5x40,5x100,5 h, белый кнопка хром	Сантехника	1	шт
11	Биде, 34x53x42 h, белый хром	Сантехника	1	шт
12	Сифон для биде	Сантехника	1	шт
13	Зеркало, 55x90 h дуб decapatto	Аксессуары	1	шт
14	Мебель для ванны с раковиной, 60x87 h, дуб decapato с раковиной из эпоксидной смолы AVORIO	Сантехника	1	шт

15	Бра, 18x10x43 h old iron	Аксессуары	2	шт
16	Полотенцесушитель электрический 500x105x660h, хром. Включение: коробка переключателя с кнопкой вкл/выкл.	Сантехника	1	шт
17	Полотенцесушитель электрический 400x105x660h включение переключателя с кнопкой вкл / выкл	Сантехника	1	шт
18	Смеситель для раковины настенный, хром	Сантехника	1	шт
19	Встроенная часть для смесителя для раковины	Сантехника	1	шт
20	Смеситель для биде однорычажный, хром	Сантехника	1	шт
21	Мыльница	Аксессуары	2	шт
22	Кольцо	Аксессуары	2	шт
23	Крючок	Аксессуары	2	шт
24	Держатель для туалетной бумаги	Аксессуары	1	шт
25	Ершик	Аксессуары	1	шт
26	Ведро, 17x26 h, хром	Аксессуары	1	шт
27	Сифон для раковины хром	Сантехника	1	шт
28	Светильник точечный в85 chrome	Свет	7	шт
29	Донный клапан хром	Сантехника	1	шт
05 Cabina de ducha				
30	Корзинка, хром	Аксессуары	2	шт
31	Мыльница, хром	Аксессуары	1	шт
32	Крючок, хром	Аксессуары	3	шт
33	Стойка душевая, душевой комплект настенного смесителя, хром. Узнать, есть ли шланг в комплекте.	Сантехника	1	шт
34	Душевая установка, хром	Сантехника	1	шт
35	Точечный светильник, d 85, white	Светильник	2	шт
36	Смеситель для душа с переключателем, хром	Сантехника	1	шт
37	Встроенная часть для смесителя для душа	Сантехника	1	шт
38	Ведро для обливания	Аксессуары	1	шт
39	Светильник, d 85, Chrome	Светильник	2	шт

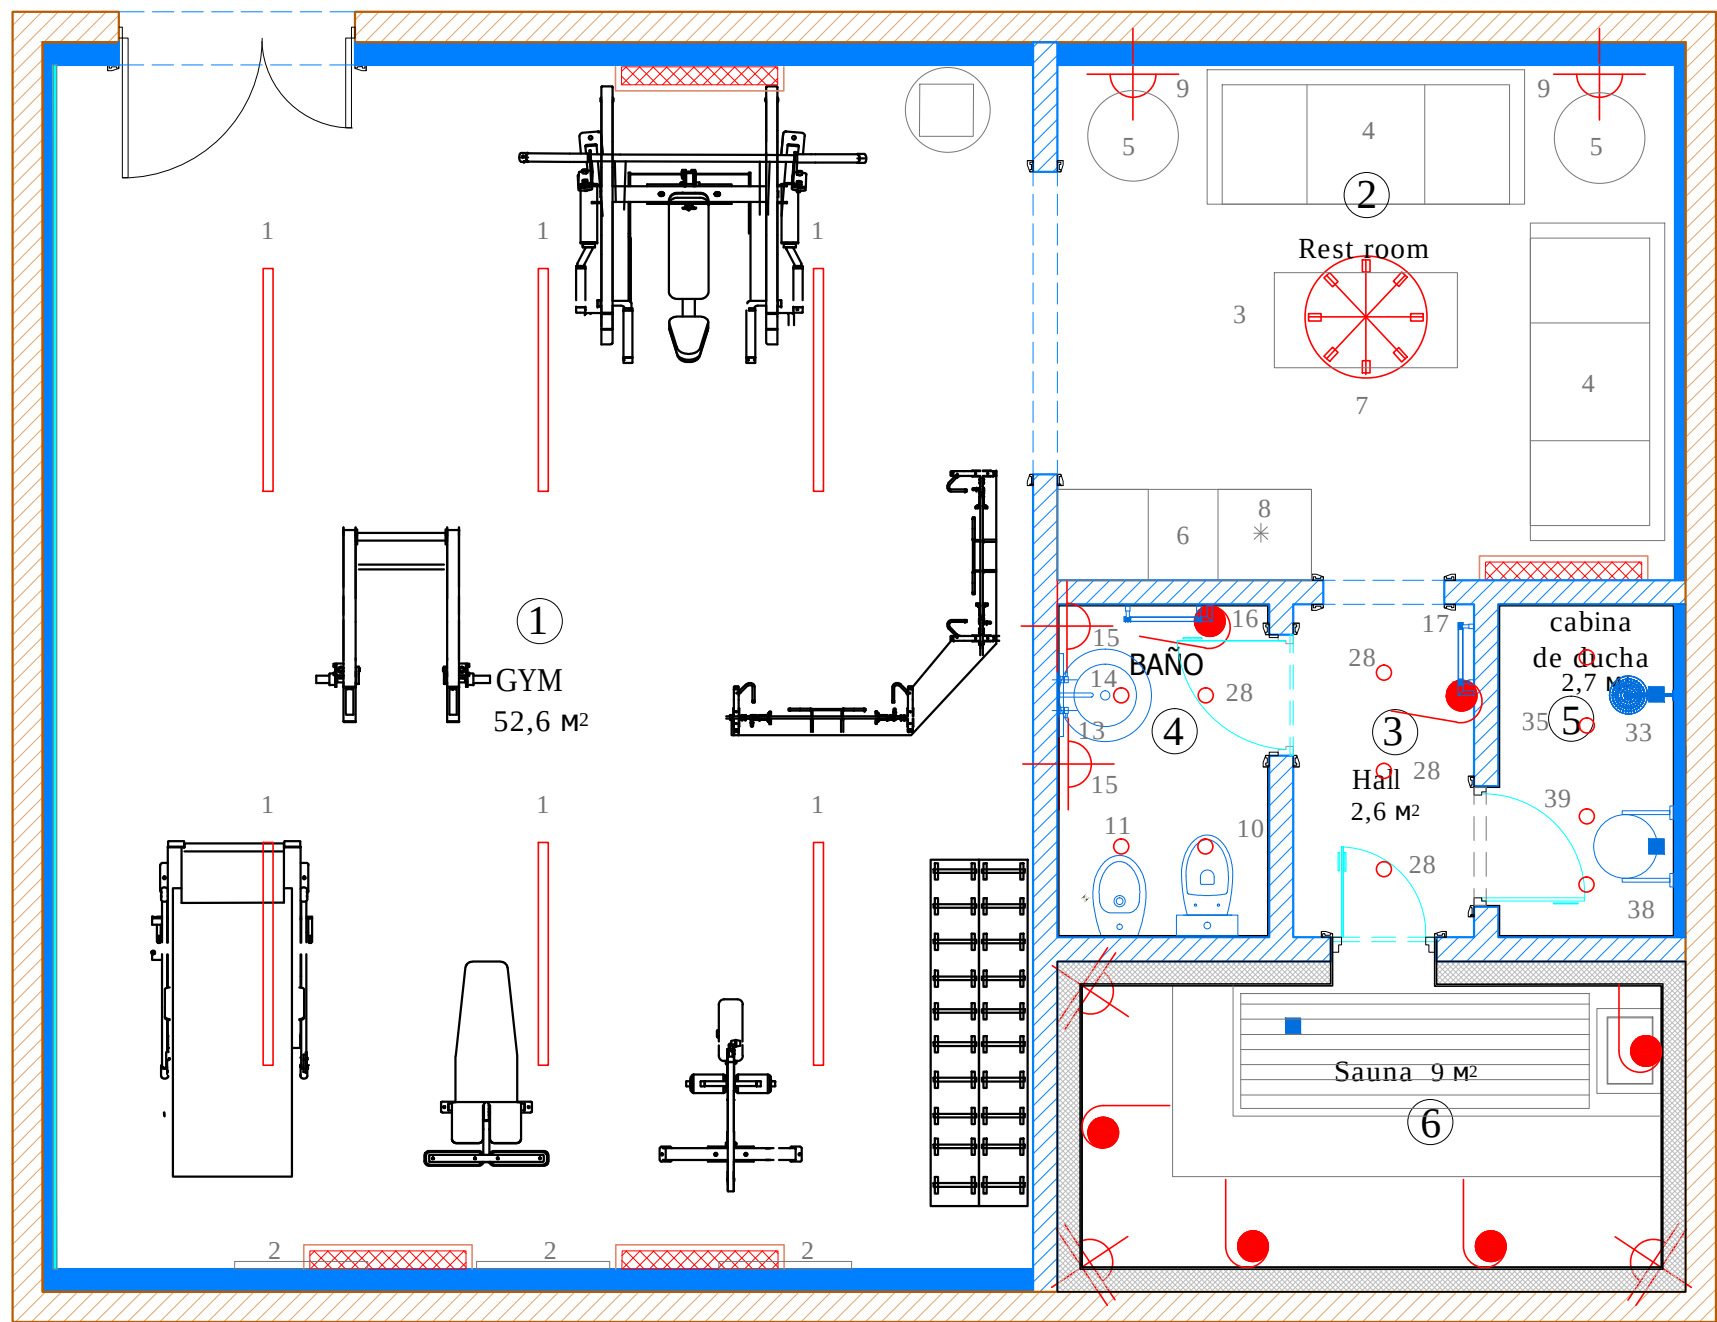

Экспликация помещений

№	Помещение	м²
1	GYM	52,6
2	Rest room	14,2
3	Hall	2,6
4	BAÑO	3,0
5	Cabina de ducha	2,6
6	Sauna	9,0

Итого: 84,0

Заказчик	Согласованно	Дата	Подпись	Шифр:PDM Адрес: Palma de Mallorca, Avenida Bendinat, 27, TM Calvia					
		13.12.16			Стадия	Лист	Л		
Рук.проекта	Кушнарёва О.В			Цокольный этаж дома	 OLGA KUSHNAREVA-LI ARCHITECTURE & DESIGN				
Архитектор	Чапанова П.О								
Дизайнер	Чапанова П.О								
Менеджер	Шмойлова Ю.В			План расстановки мебели и освещения					

Образец питухатурки



Образец штукатурки



Спортивное оборудование

A silver metal exercise machine, likely a leg press or similar lower-body strength training equipment. It features a red padded seat and backrest. The machine has adjustable handles with black grips and footrests. The brand name "LIFE FITNESS" is visible on the side of the frame.

Напольное покрытие

Копировал АЗ

Образец штукатурки

7. Люстра, 81x46 h

Ткани на подушки

9. Бра, 31x10x56 h

Декоративный натуральный камень

4. Диван 210x89x89 h


5. Стол кофейный 61x68 h

3. Стол журнальный 121x63x43 h

8. Холодильник встраиваемый

6. Комод спец. заказ

Пол - керамогранит

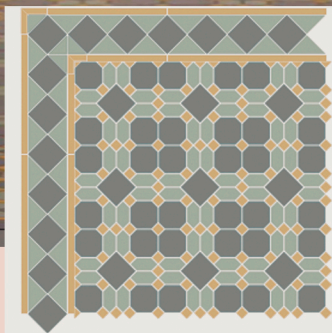

Заказчик	Согласовано	Дата	Подпись	Шифр: PDM Адрес: Palma de Mallorca, Avenida Bendinat, 27, TM Calvia	AI		
					Стадия	Лист	Листов
Рук.проекта	Кушнарёва				ДП		
Дизайнер	Чапланова				 OLGA KUSHNAREVA-LEONE ARCHITECTURE & DESIGN		
Менеджер	Шмойлова						
				Цокольный этаж дома			
				Rest Room, помещение №2			

Дверь с наличником

Деревянный наличник

Матовое стекло

32. Крючок

Образец штукатурки



28. Светильник точечный d85 chrome

17. Полотенцесушитель электрический 400x105x660h



Пол - керамогранит

Заказчик	Согласовано	Дата	Подпись	Шифр: PDM Адрес: Palma de Mallorca, Avenida Bendinat, 27, TM Calvia	AI		
					Стадия	Лист	Листов
Рук.проекта	Кушнарёва			Цокольный этаж дома	ДП		
Дизайнер	Чапланова						
Менеджер	Шмойлова			Hall, помещение №3			

OLGA KUSHNAREVA-LEONE
ARCHITECTURE & DESIGN

10. Унитаз + бачок, механизм для слива, крышка, 65,5x40,5x100,5 h



25. Ершик



28. Светильник точечный d85 chrome



11. Биде, 34x53x42 h,



20. Смеситель для биде однорычажный




21. Мыльница




22. Крючок



18. Смеситель для раковины настенный

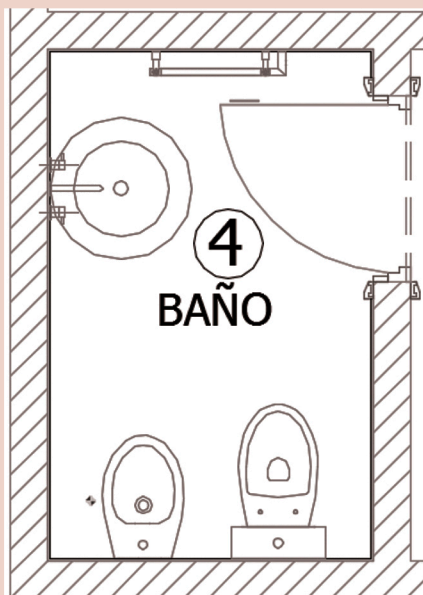

Пол - керамогранит

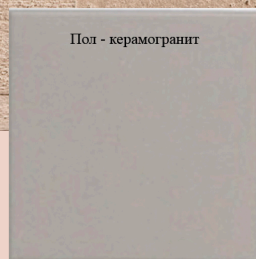

BORDER [A & B] 422x147 mm

CORNER 166x166x147 mm



15. Бра, 18x10x43 h

13. Зеркало, 55x90 h д

16. Полотенцесушитель электрический 500x105x660h



14. Мебель для ванны с раковиной, 60x87 h


Заказчик	Согласовано	Дата	Подпись	Шифр: PDM Адрес: Palma de Mallorca, Avenida Bendinat, 27, TM Calvia	AI		
					Стадия	Лист	Листов
Рук.проекта	Кушнарёва			Цокольный этаж дома	ДП		
Дизайнер	Чапанова						
Менеджер	Шмойлова			BANO, помещение № 4	 OLGA KUSHNAREVA-LEONE ARCHITECTURE & DESIGN		



33. Стойка душевая, душевой комплект настенного смесителя



30. Корзинка

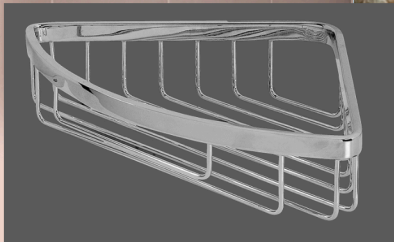

35. Светильник точечный d85 chrome



39. Светильник d85 chrome



38. Ведро для обливания



32. Крючок




31. Мылъница



Пол - керамогранит



Заказчик	Согласовано	Дата	Подпись	Шифр: PDM Адрес: Palma de Mallorca, Avenida Bendinat, 27, TM Calvia	AI		
					Стадия	Лист	Листов
Рук.проекта	Кушнарёва			Цокольный этаж дома	ДП		
Дизайнер	Чапланова						
Менеджер	Шмойлова			Cabina de ducha, помещение №5			

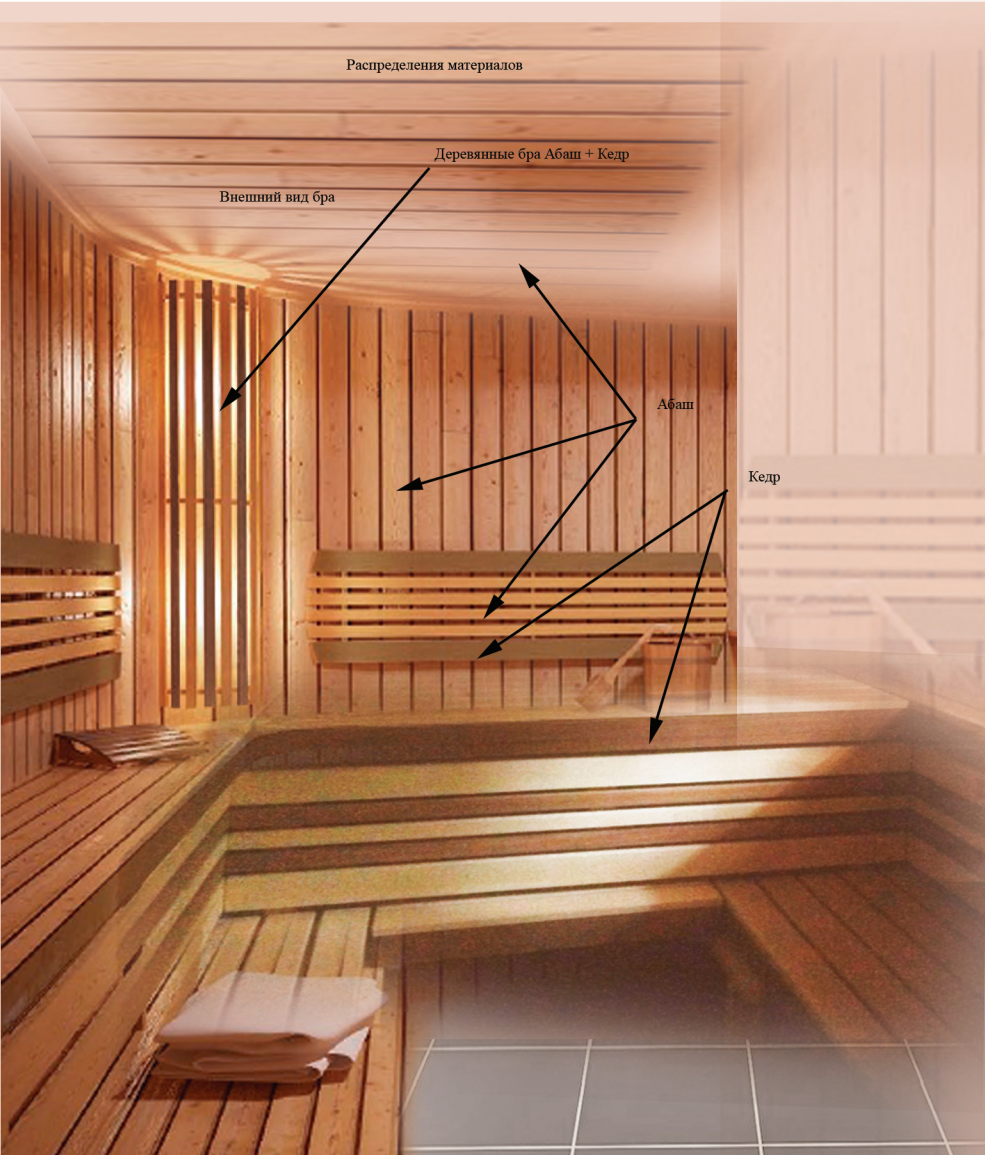

Распределения материалов

Внешний вид бра

Деревянные бра Абаш + Кедр

Абаш

Кедр

Пол - керамогранит



Пример подсветки полок



Деревянный настил



Электрическая печь

Заказчик	Согласовано	Дата	Подпись	Шифр: PDM Адрес: Palma de Mallorca, Avenida Bendinat, 27, TM Calvia	AI		
					Стадия	Лист	Листов
Рук.проекта	Кушнарёва			Цокольный этаж дома	ДП		
Дизайнер	Чапланова						
Менеджер	Шмойлова			Sauna, помещение №6	 OLGA KUSHNAREVA-LEONE ARCHITECTURE & DESIGN		