

В ПРОИЗВОДСТВО

SHEET 6

лист 6

Door FRAME

дверная рама

(роска для крепления)

прокладка из
ореха

9mm Walnut Packing
Piece

NEW POSITION

ARCHITRAVE

Новое положение
наличника


DETAIL OF EXISTING WALL
GANNELLING DETAIL

AT ARCHITRAVE & DOOR FRAME

у наличника & верхней коробки

Scale 1/15

по масштабам
наличника

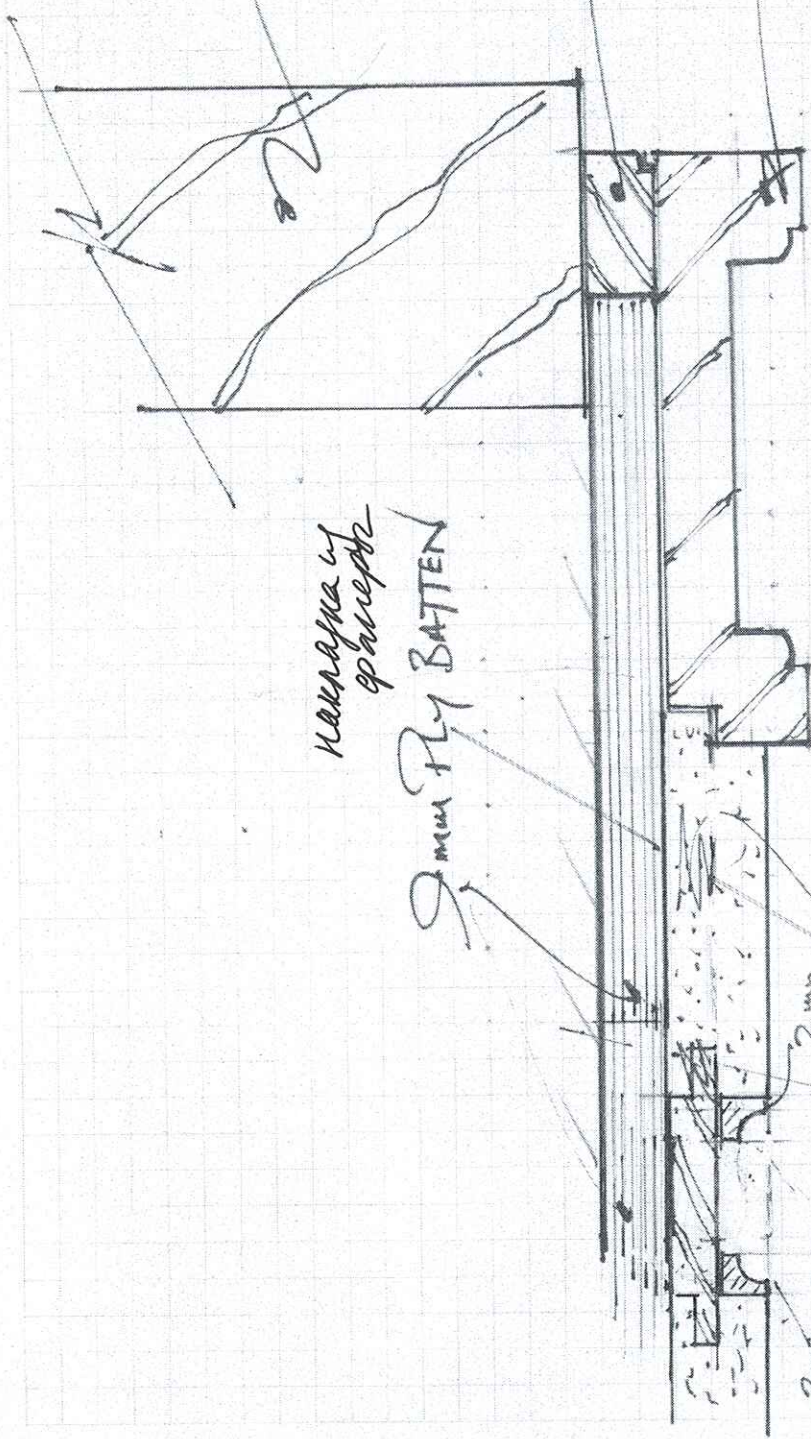

5 14 5
ft