
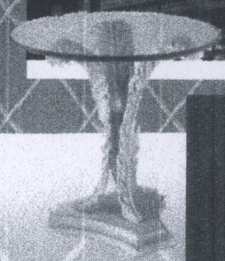
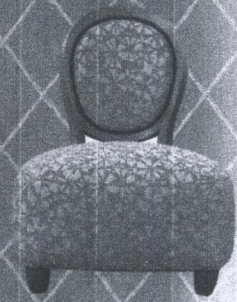
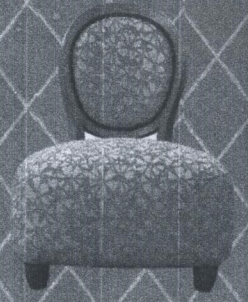
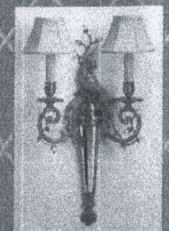


В ПРОИЗВОДСТВО

WOOD TRENDS


Date: 16/4/15

зеркало 110x220в.

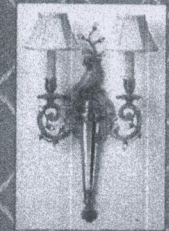


кресло 66x75x80в.

стол д.60x56в.






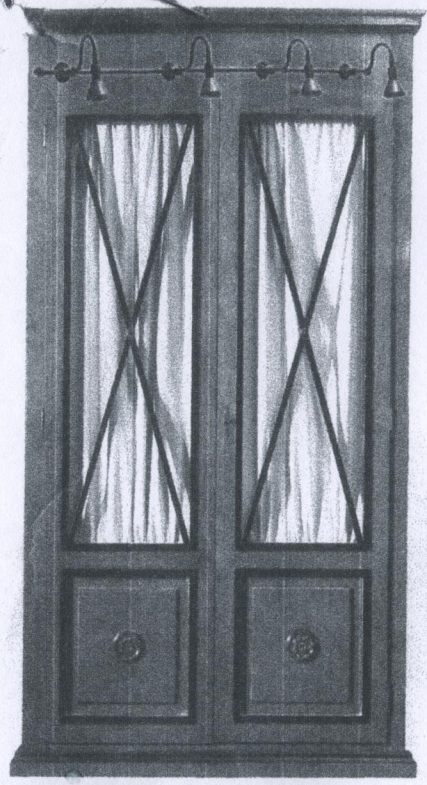


замена люстра д.74x36в.

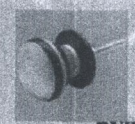

ручка на шкафы

ткань на обивку кресел

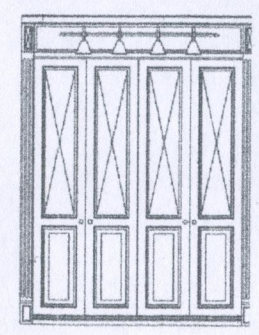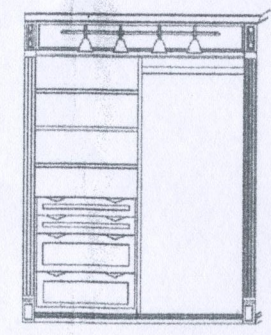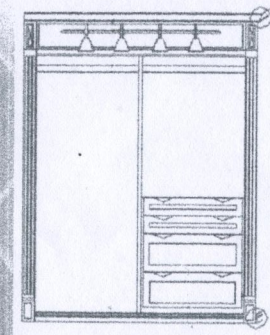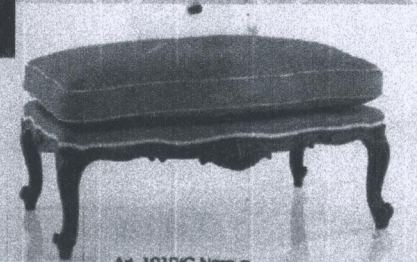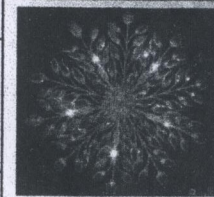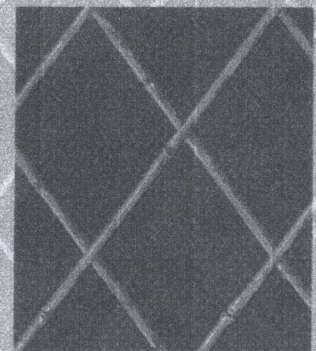

Изм.	Кол.уч	Лист	№ док	Дата	Подп.
Рук. проекта	Кушнарёва				
Архитектор	Кострова				

Шифр: _____
 Заказчик: Частное лицо
 Адрес: Room 2.07
 WARDROBES

Стадия	Лист	Д
ДП		

удл. Подп. и дата Взам инв №