



Согласовано:			
Инь.№подл.		Подпись и дата	Взам. инв.№

Фрагмент 1

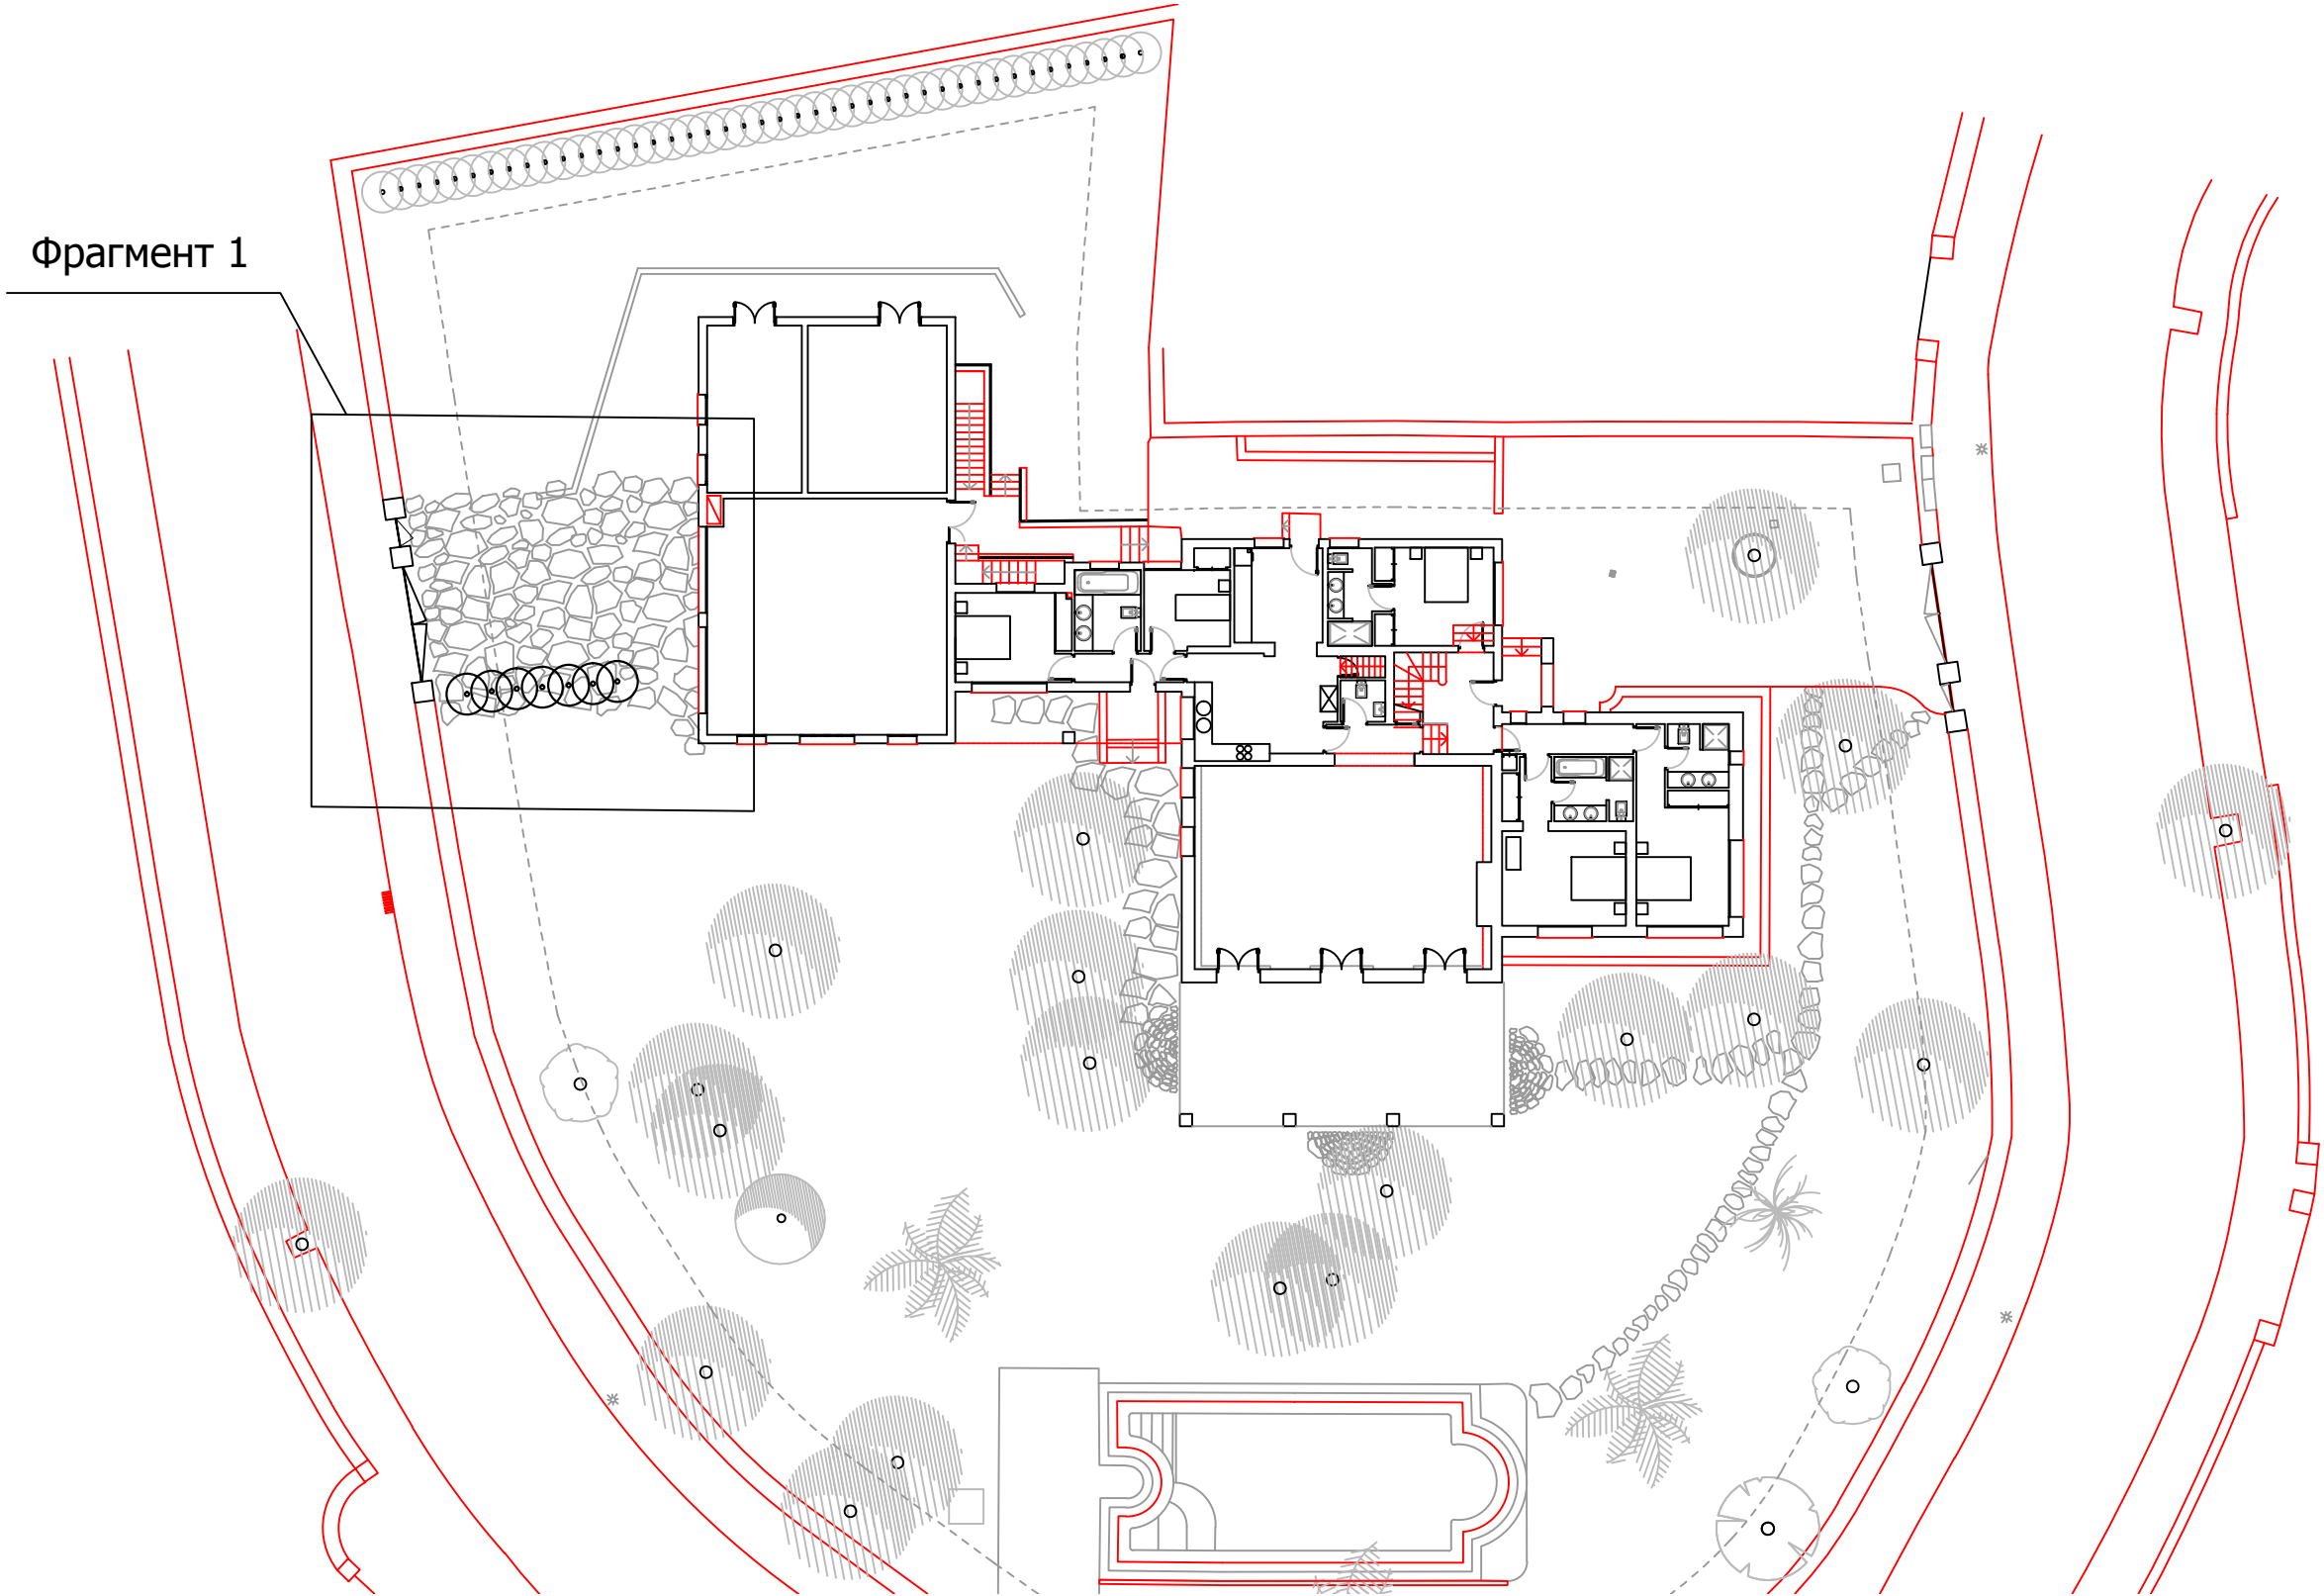

						Заказчик: Частное лицо				АИ	
						Адрес: Palma de Mallorca, Avenida Bendinat, 27, TM Calvia					
Изм.	Кол. уч	Лист	№ док	Дата	Подп.						
Рук.проекта		Кушнарева О.В				Жилой дом.			Стадия	Лист	Листов
Архитектор		Чапланова П.О							ЭП		
Дизайнер		Чапланова П.О									
Менеджер		Селиванова Л.С				Фрагмент ген. плана			ООО "Чарльз Камерон"		


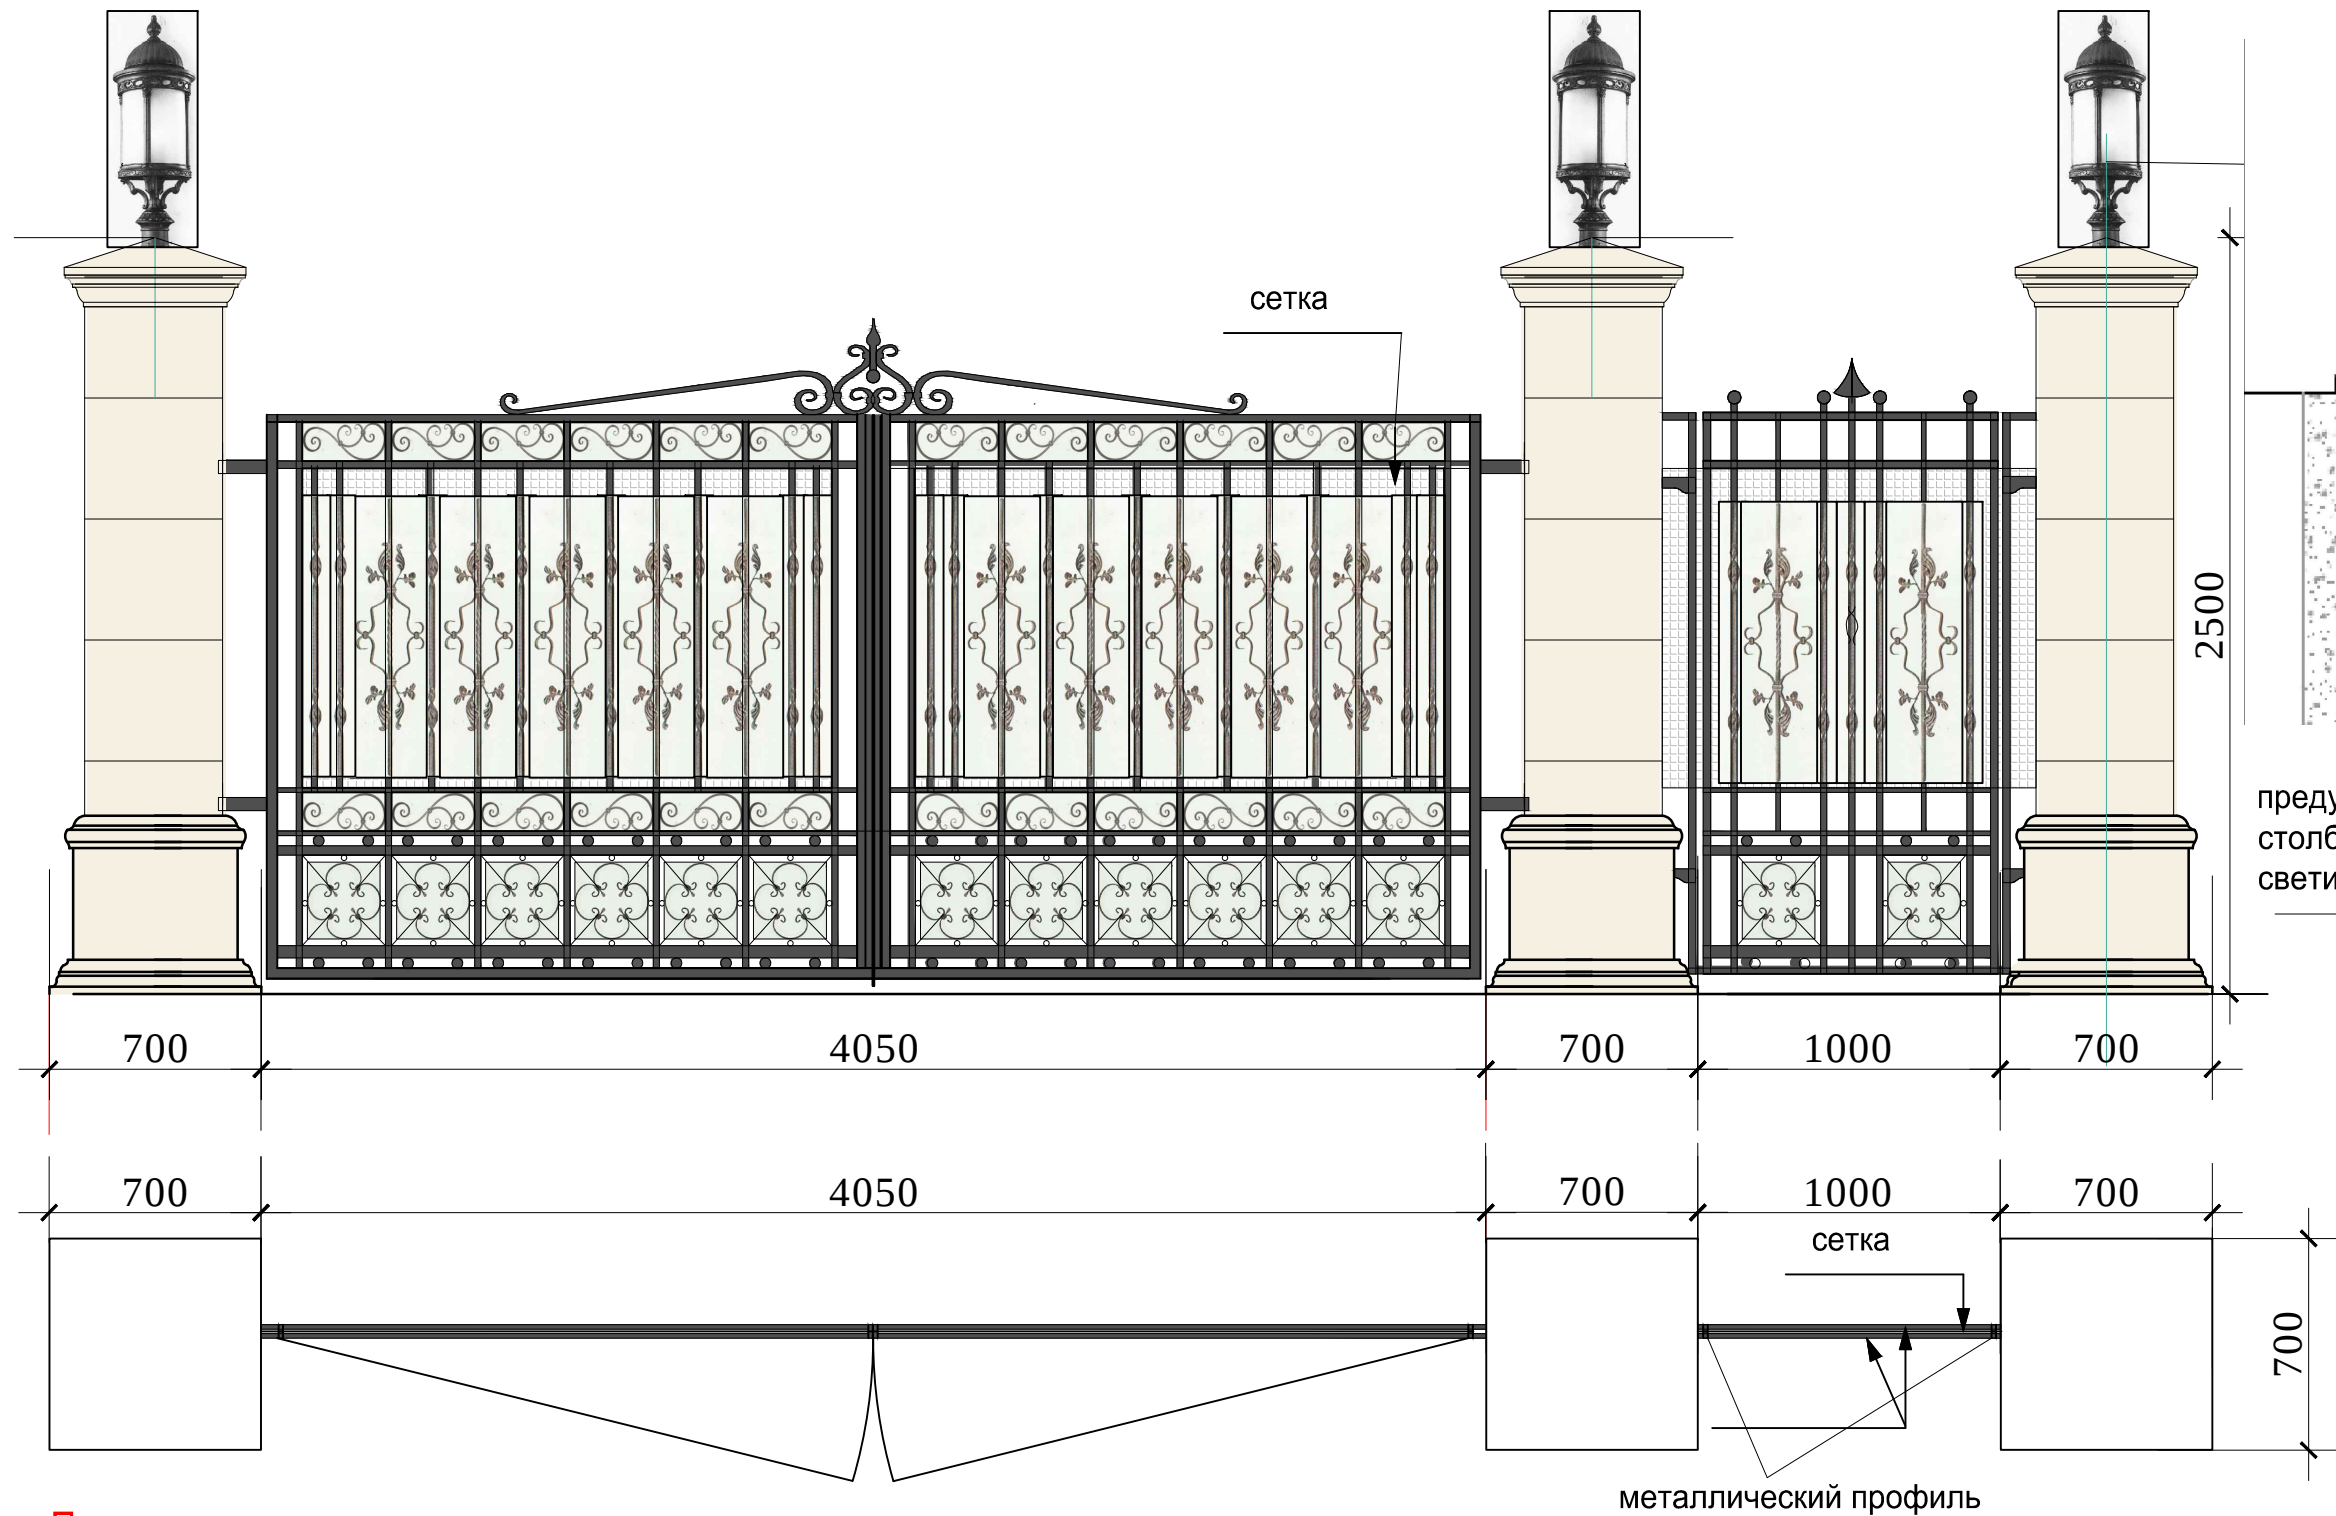


Примечание
Данный чертеж является схемой для дальнейшей разработки и основан на уже сущ. воротах на главный въезд.
Внешний вид, цвет должен быть идентичный сущ. воротам на главном въезде..
Принцип открывания ворот такой же как на главном въезде.
Предусмотреть все тех. выводы, закладные и т.д аналогично сущ. воротам на главном въезде..

Согласовано:		Изм.	
		№ док	
Подпись и дата		Взам. инв. №	
		Изм.	
Изм. № подл.		Изм.	
		Изм.	

						М 1:25			
						Заказчик: Частное лицо			
						АИ			
						Адрес: Palma de Mallorca, Avenida Bendinat, 27, TM Calvia			
Изм.	Кол. уч	Лист	№ док	Дата	Подп.				
						Жилой дом.	Стадия	Лист	Листов
Рук.проекта		Кушнарева О.В					ЭП		
Архитектор		Чапланова П.О							
Дизайнер		Чапланова П.О				Ворота. Въезд к Гостевому дому	ООО "Чарльз Камерон"		
Менеджер		Селиванова Л.С							

Инв.№подл.	Подпись и дата	Взам. инв.№	Согласовано:

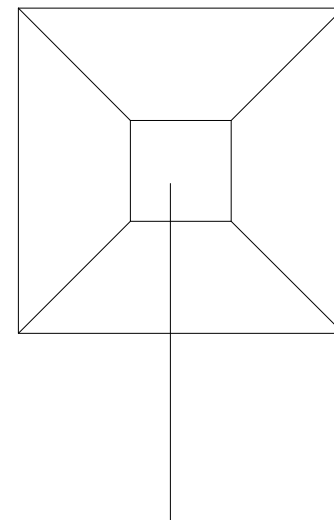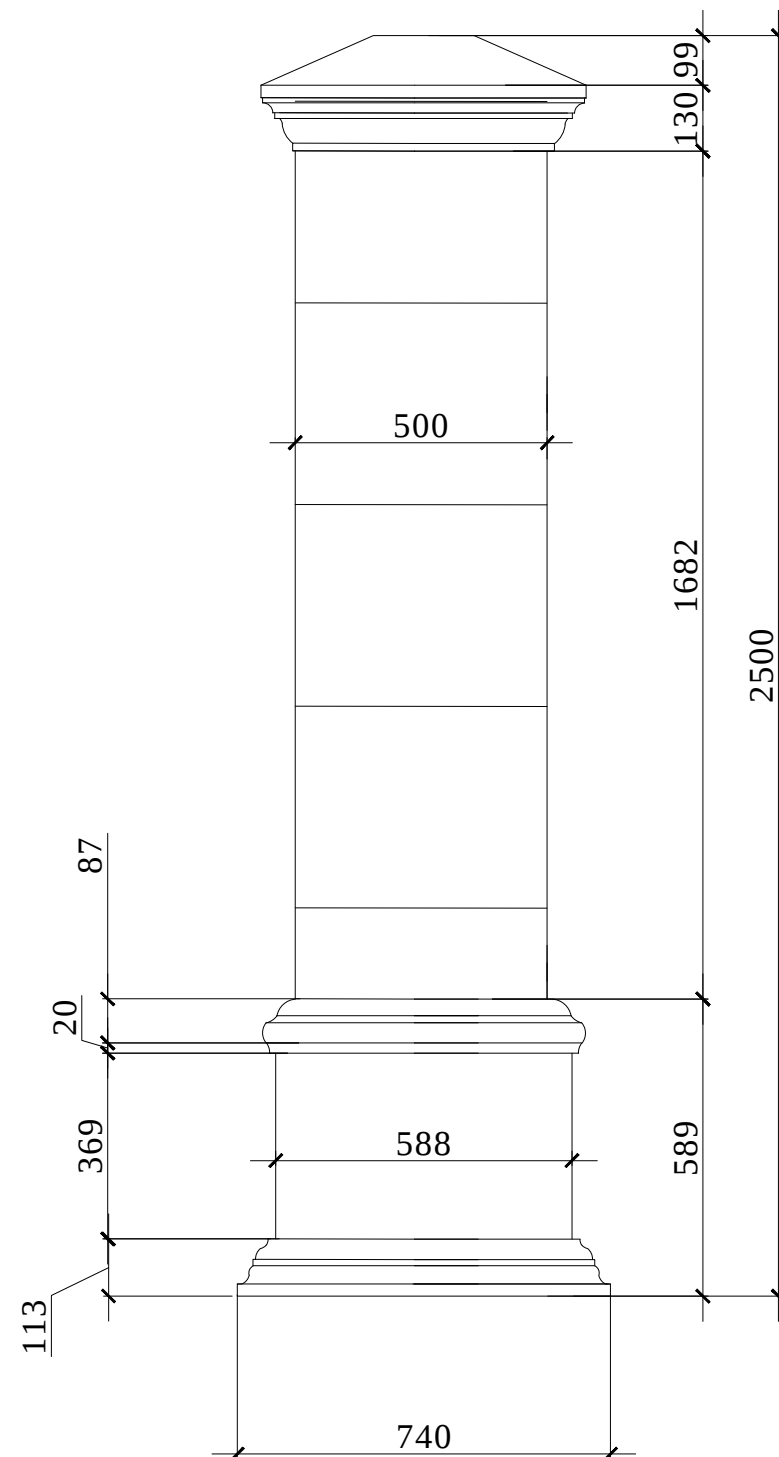

горизонтальное основании под светильник,
габариты замерить у сущ. столба

Примечание: размеры даны проектные, точные замерить у сущ. столба

M 1:15

AI

Заказчик: Частное лицо

Адрес: Palma de Mallorca, Avenida Bendinat, 27, TM Calvia

Изм.	Кол. уч	Лист	№ док	Дата	Подп.				
						Жилой дом.	Стадия	Лист	Листов
Рук.проекта	Кушнарева О.В						ЭП		
Архитектор	Чапланова П.О								
Дизайнер	Чапланова П.О					Столб. Въезд к Гостевому дому	ООО "Чарльз Камерон"		
Менеджер	Селиванова Л.С								

