



Согласовано:			
Инь.№подл.		Подпись и дата	Взам. инв.№

Фрагмент 1

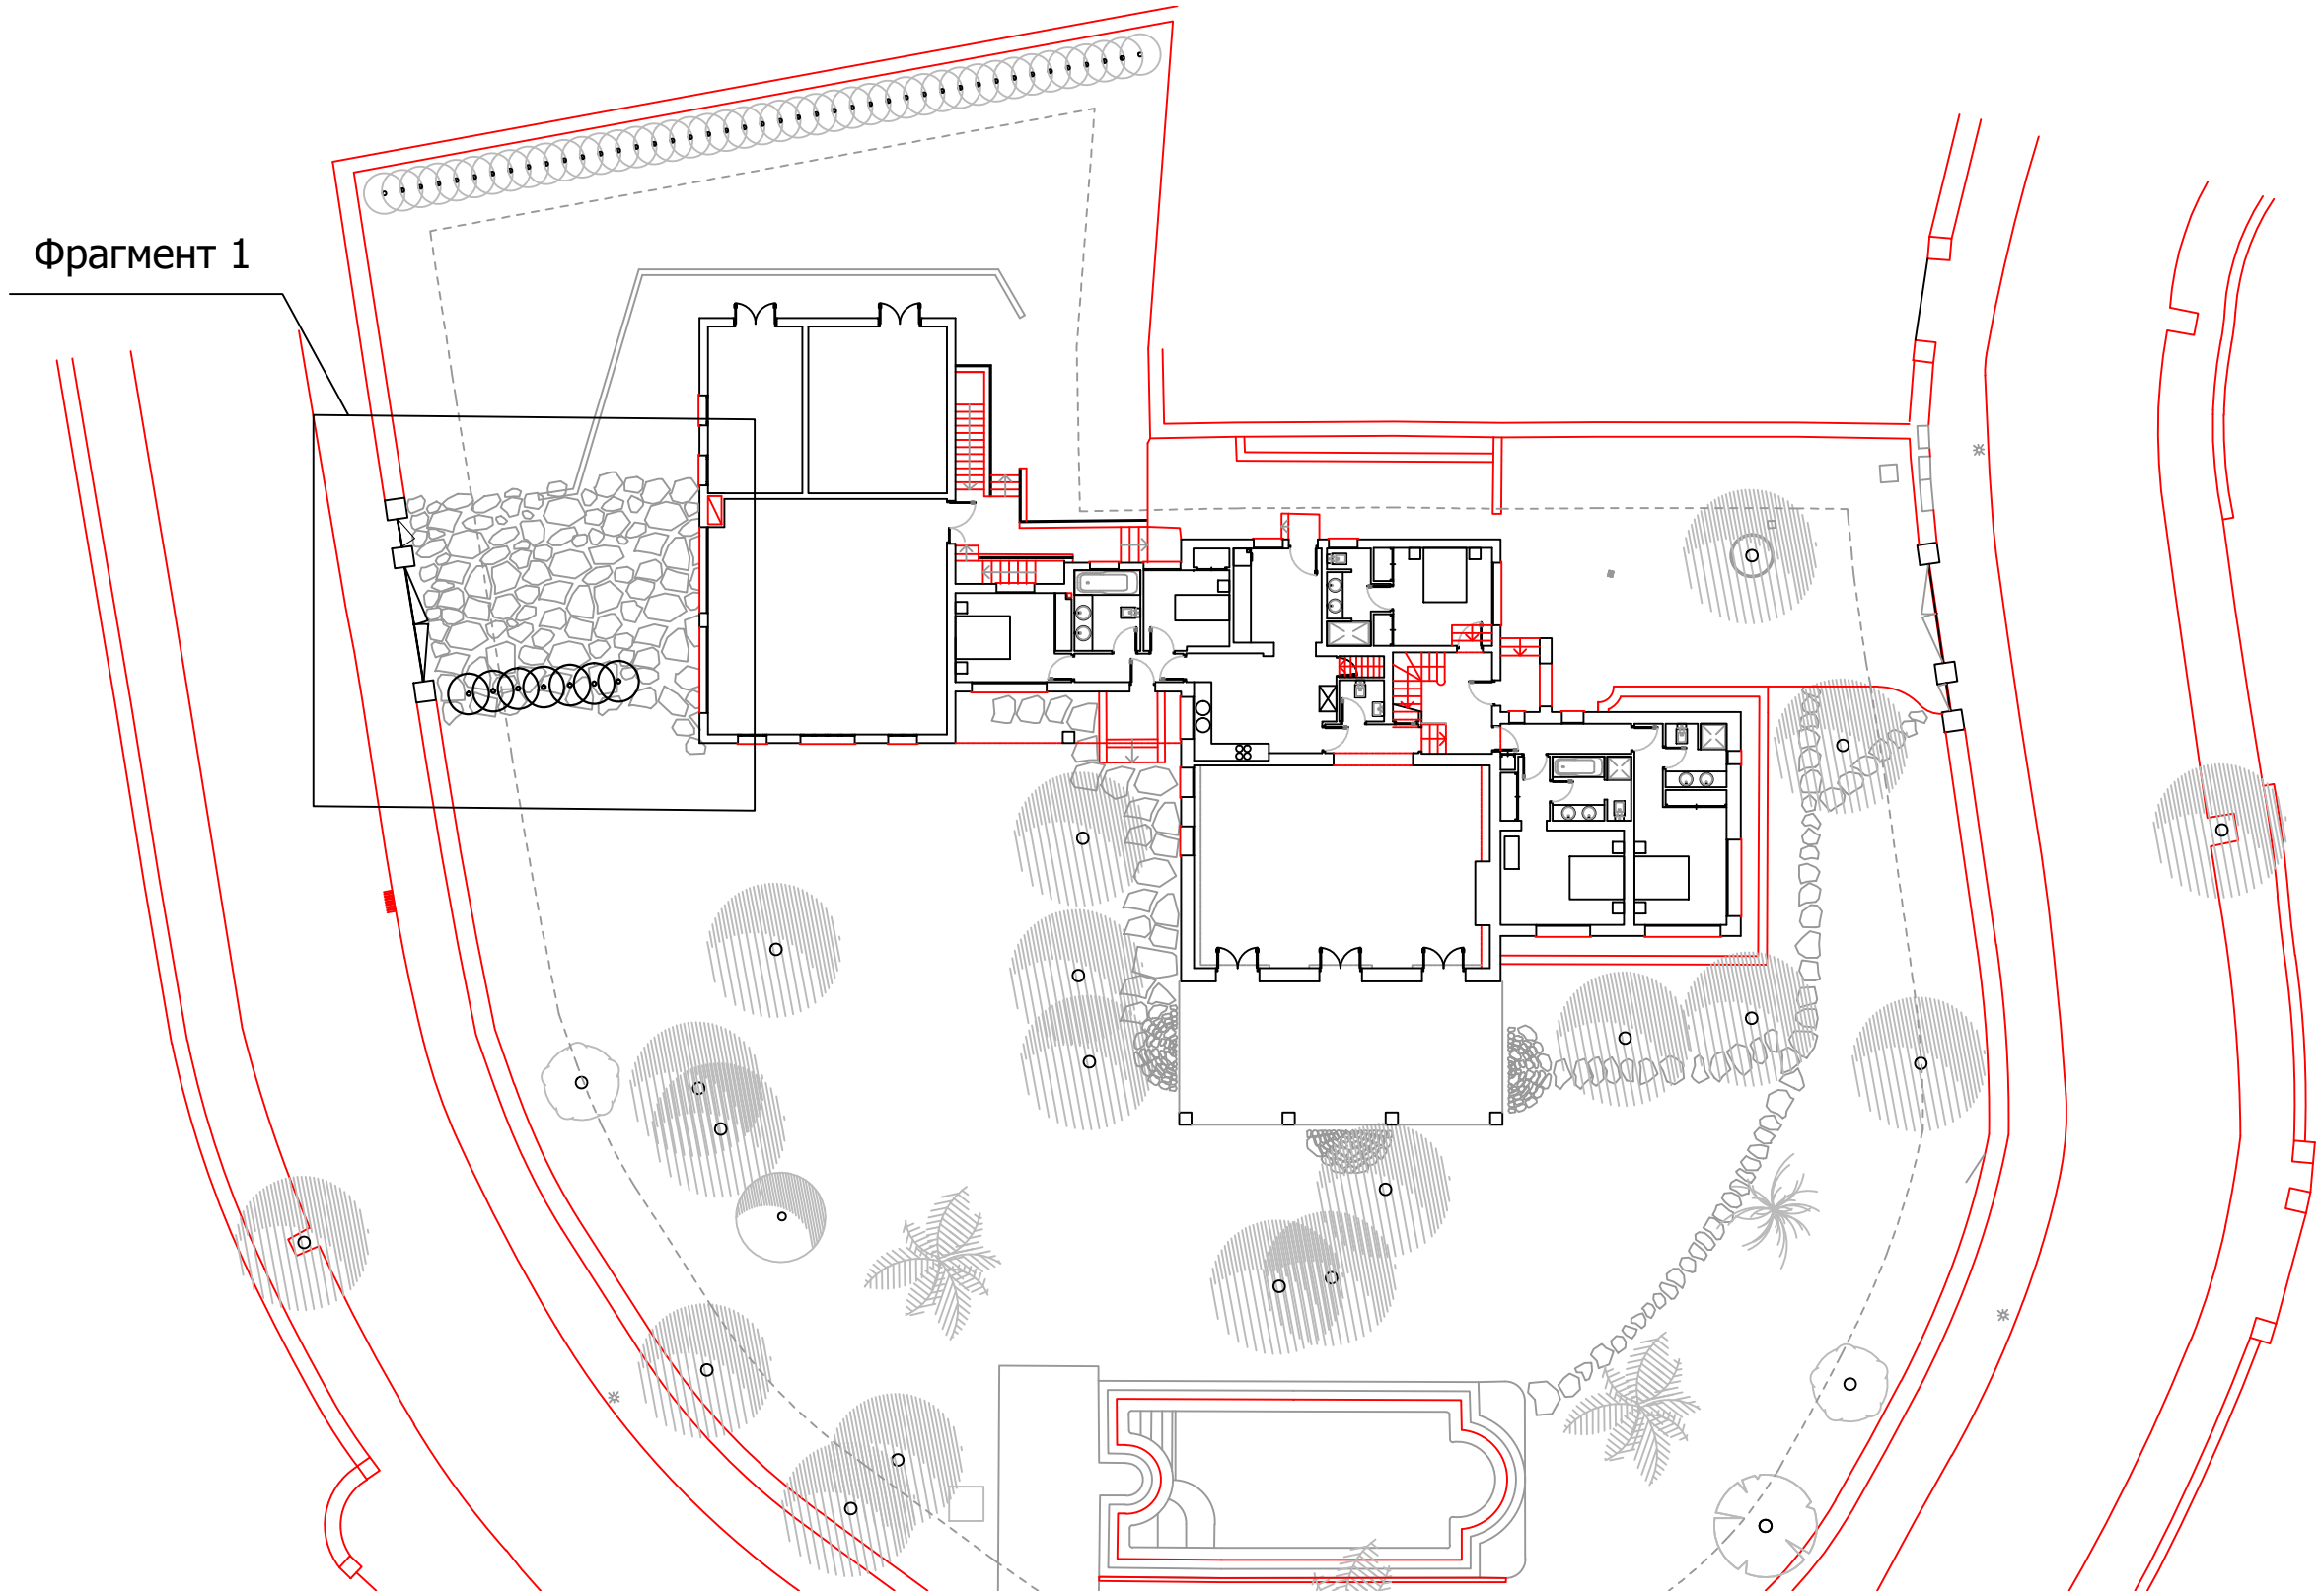

						Заказчик: Частное лицо				АИ
						Адрес: Palma de Mallorca, Avenida Bendinat, 27, TM Calvia				
Изм.	Кол. уч	Лист	№ док	Дата	Подп.	Жилой дом.	Стадия	Лист	Листов	
Рук.проекта		Кушнарева О.В					ЭП			
Архитектор		Чапланова П.О								
Дизайнер		Чапланова П.О								
Менеджер		Селиванова Л.С				Фрагмент ген. плана	ООО "Чарльз Камерон"			

Въезд к гостевому дому, вид с участка

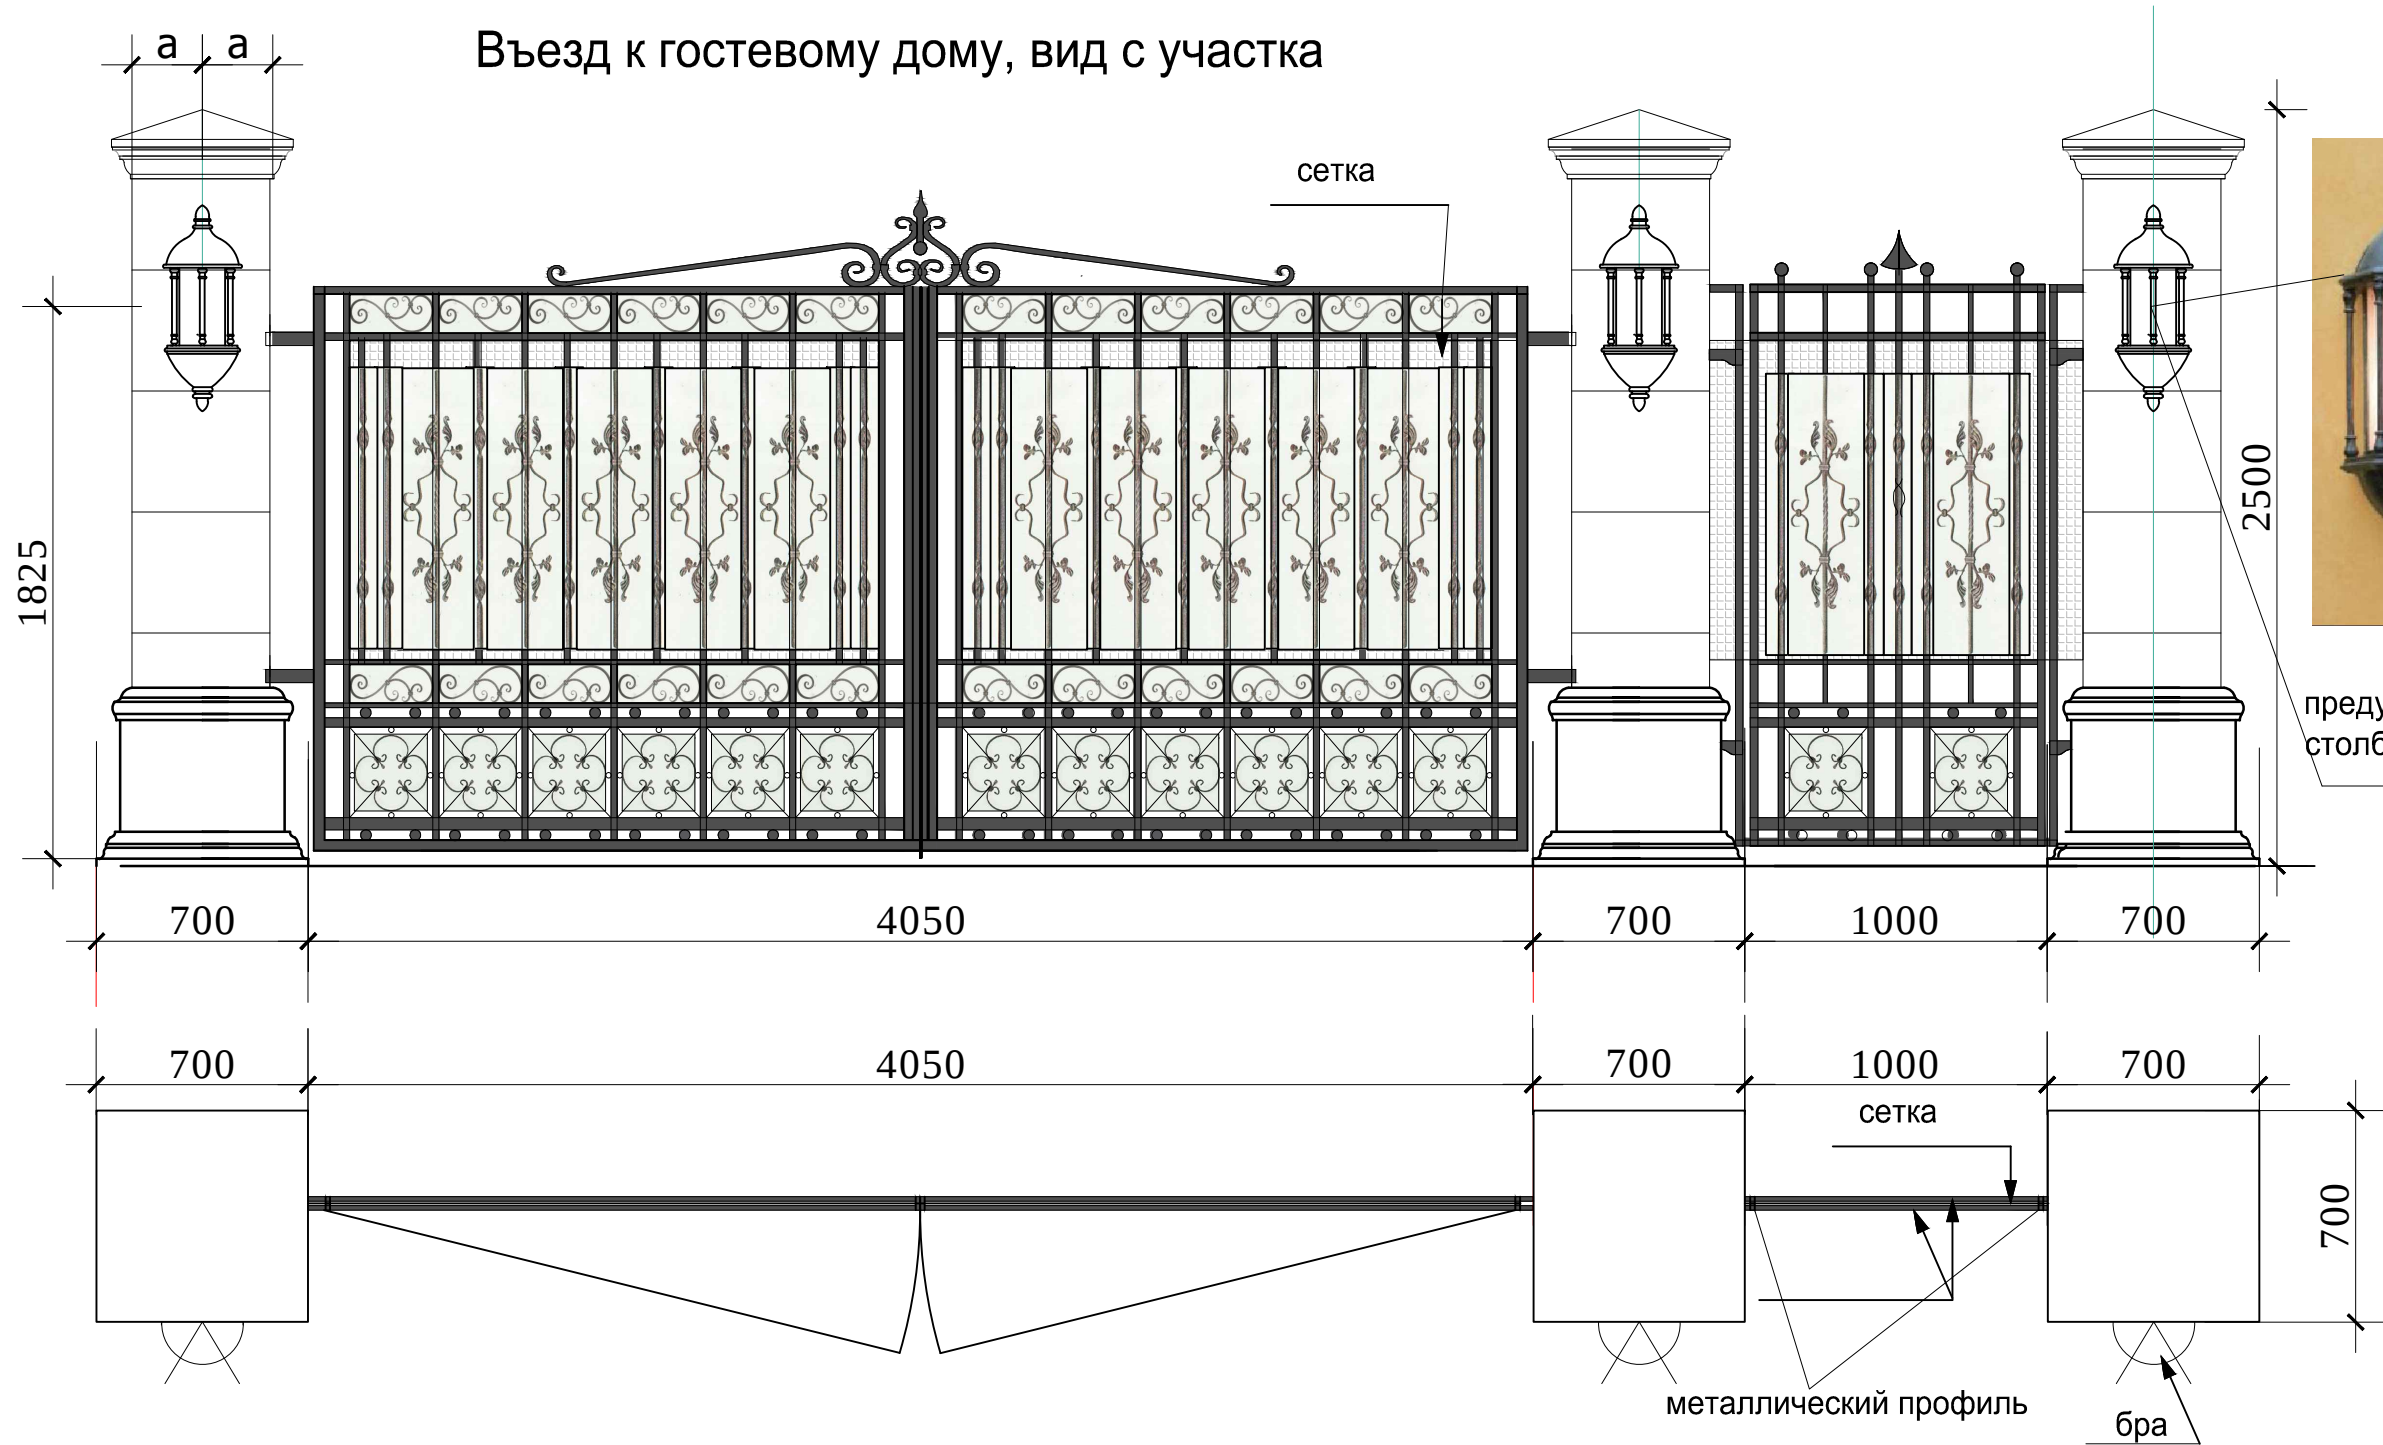

предусмотреть элект. вывод в столбе под бра



Примечание
Данный чертеж является схемой для дальнейшей разработки и основан на уже сущ. воротах на главный въезд.
Внешний вид, цвет должен быть идентичный сущ. воротам на главном въезде.
Принцип открывания ворот такой же как на главном въезде.
Предусмотреть все тех. выводы, закладные и т.д аналогично сущ. воротам на главном въезде.

М 1:25
АИ

Согласовано:	
Изм.	Кол. уч.
Лист	№ док.
Дата	Подп.
Рук.проекта	Кушнарева О.В
Архитектор	Чапланова П.О
Дизайнер	Чапланова П.О
Менеджер	Селиванова Л.С

Заказчик: Частное лицо					
Адрес: Palma de Mallorca, Avenida Bendinat, 27, TM Calvia					
Изм.	Кол. уч.	Лист	№ док.	Дата	Подп.
Рук.проекта	Кушнарева О.В				
Архитектор	Чапланова П.О				
Дизайнер	Чапланова П.О				
Менеджер	Селиванова Л.С				
Жилой дом.				Стадия	Лист
Ворота. Въезд к Гостевому дому				ЭП	Листов
				ООО "Чарльз Камерон"	

Согласовано:			
Инв.№подл.	Подпись и дата	Взам. инв.№	

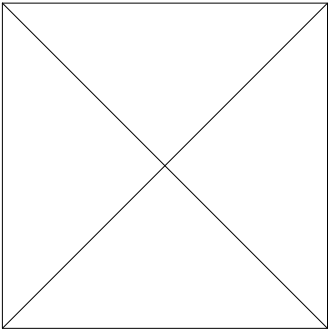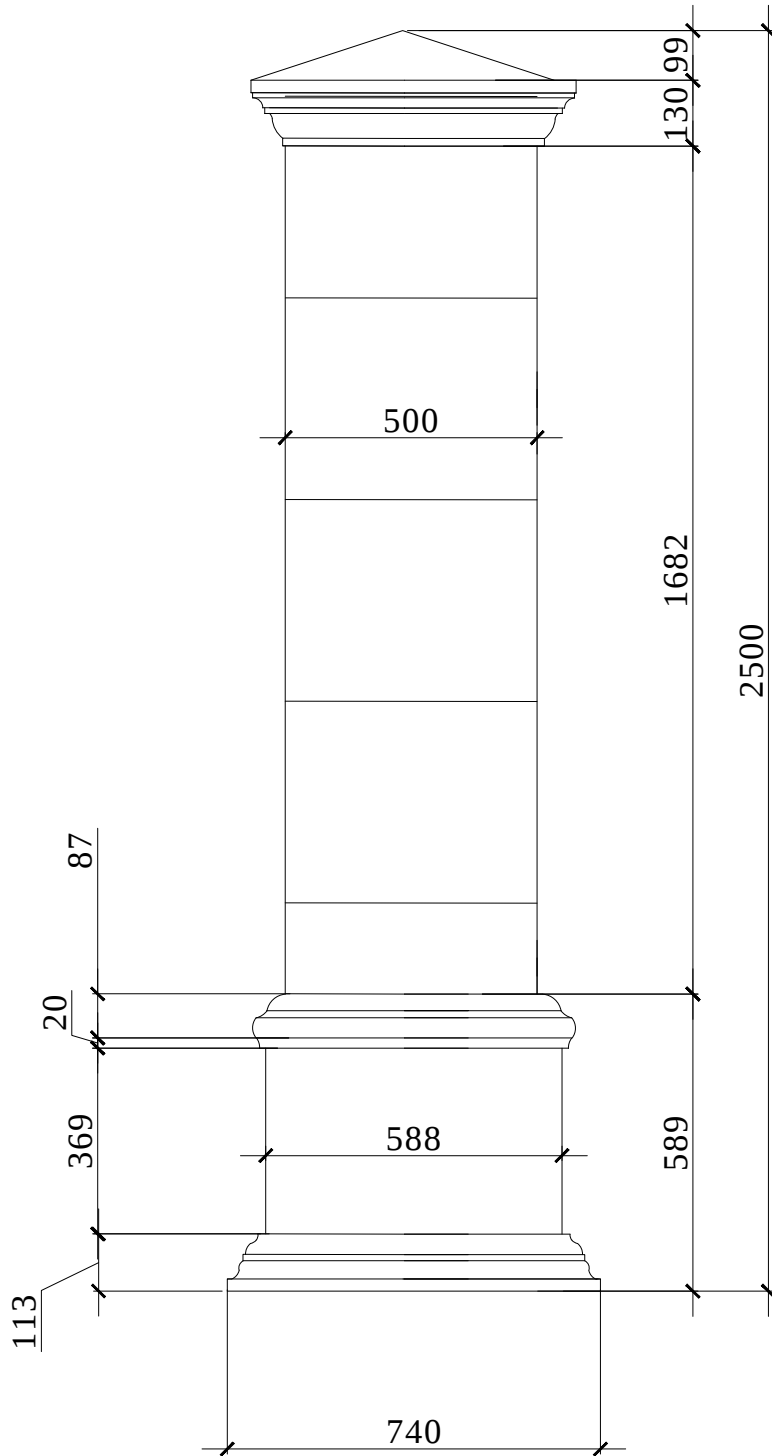

Примечание: размеры даны проектные,
точные замерить у сущ. столба на объекте.

						Заказчик: Частное лицо				М 1:15
										АИ
						Адрес: Palma de Mallorca, Avenida Bendinat, 27, TM Calvia				
Изм.	Кол. уч	Лист	№ док	Дата	Подп.	Жилой дом.	Стадия	Лист	Листов	
Рук.проекта	Кушнарева О.В						ЭП			
Архитектор	Чапланова П.О									
Дизайнер	Чапланова П.О									
Менеджер	Селиванова Л.С					Столб. Въезд к Гостевому дому	ООО "Чарльз Камерон"			



Ворота главный въезд