


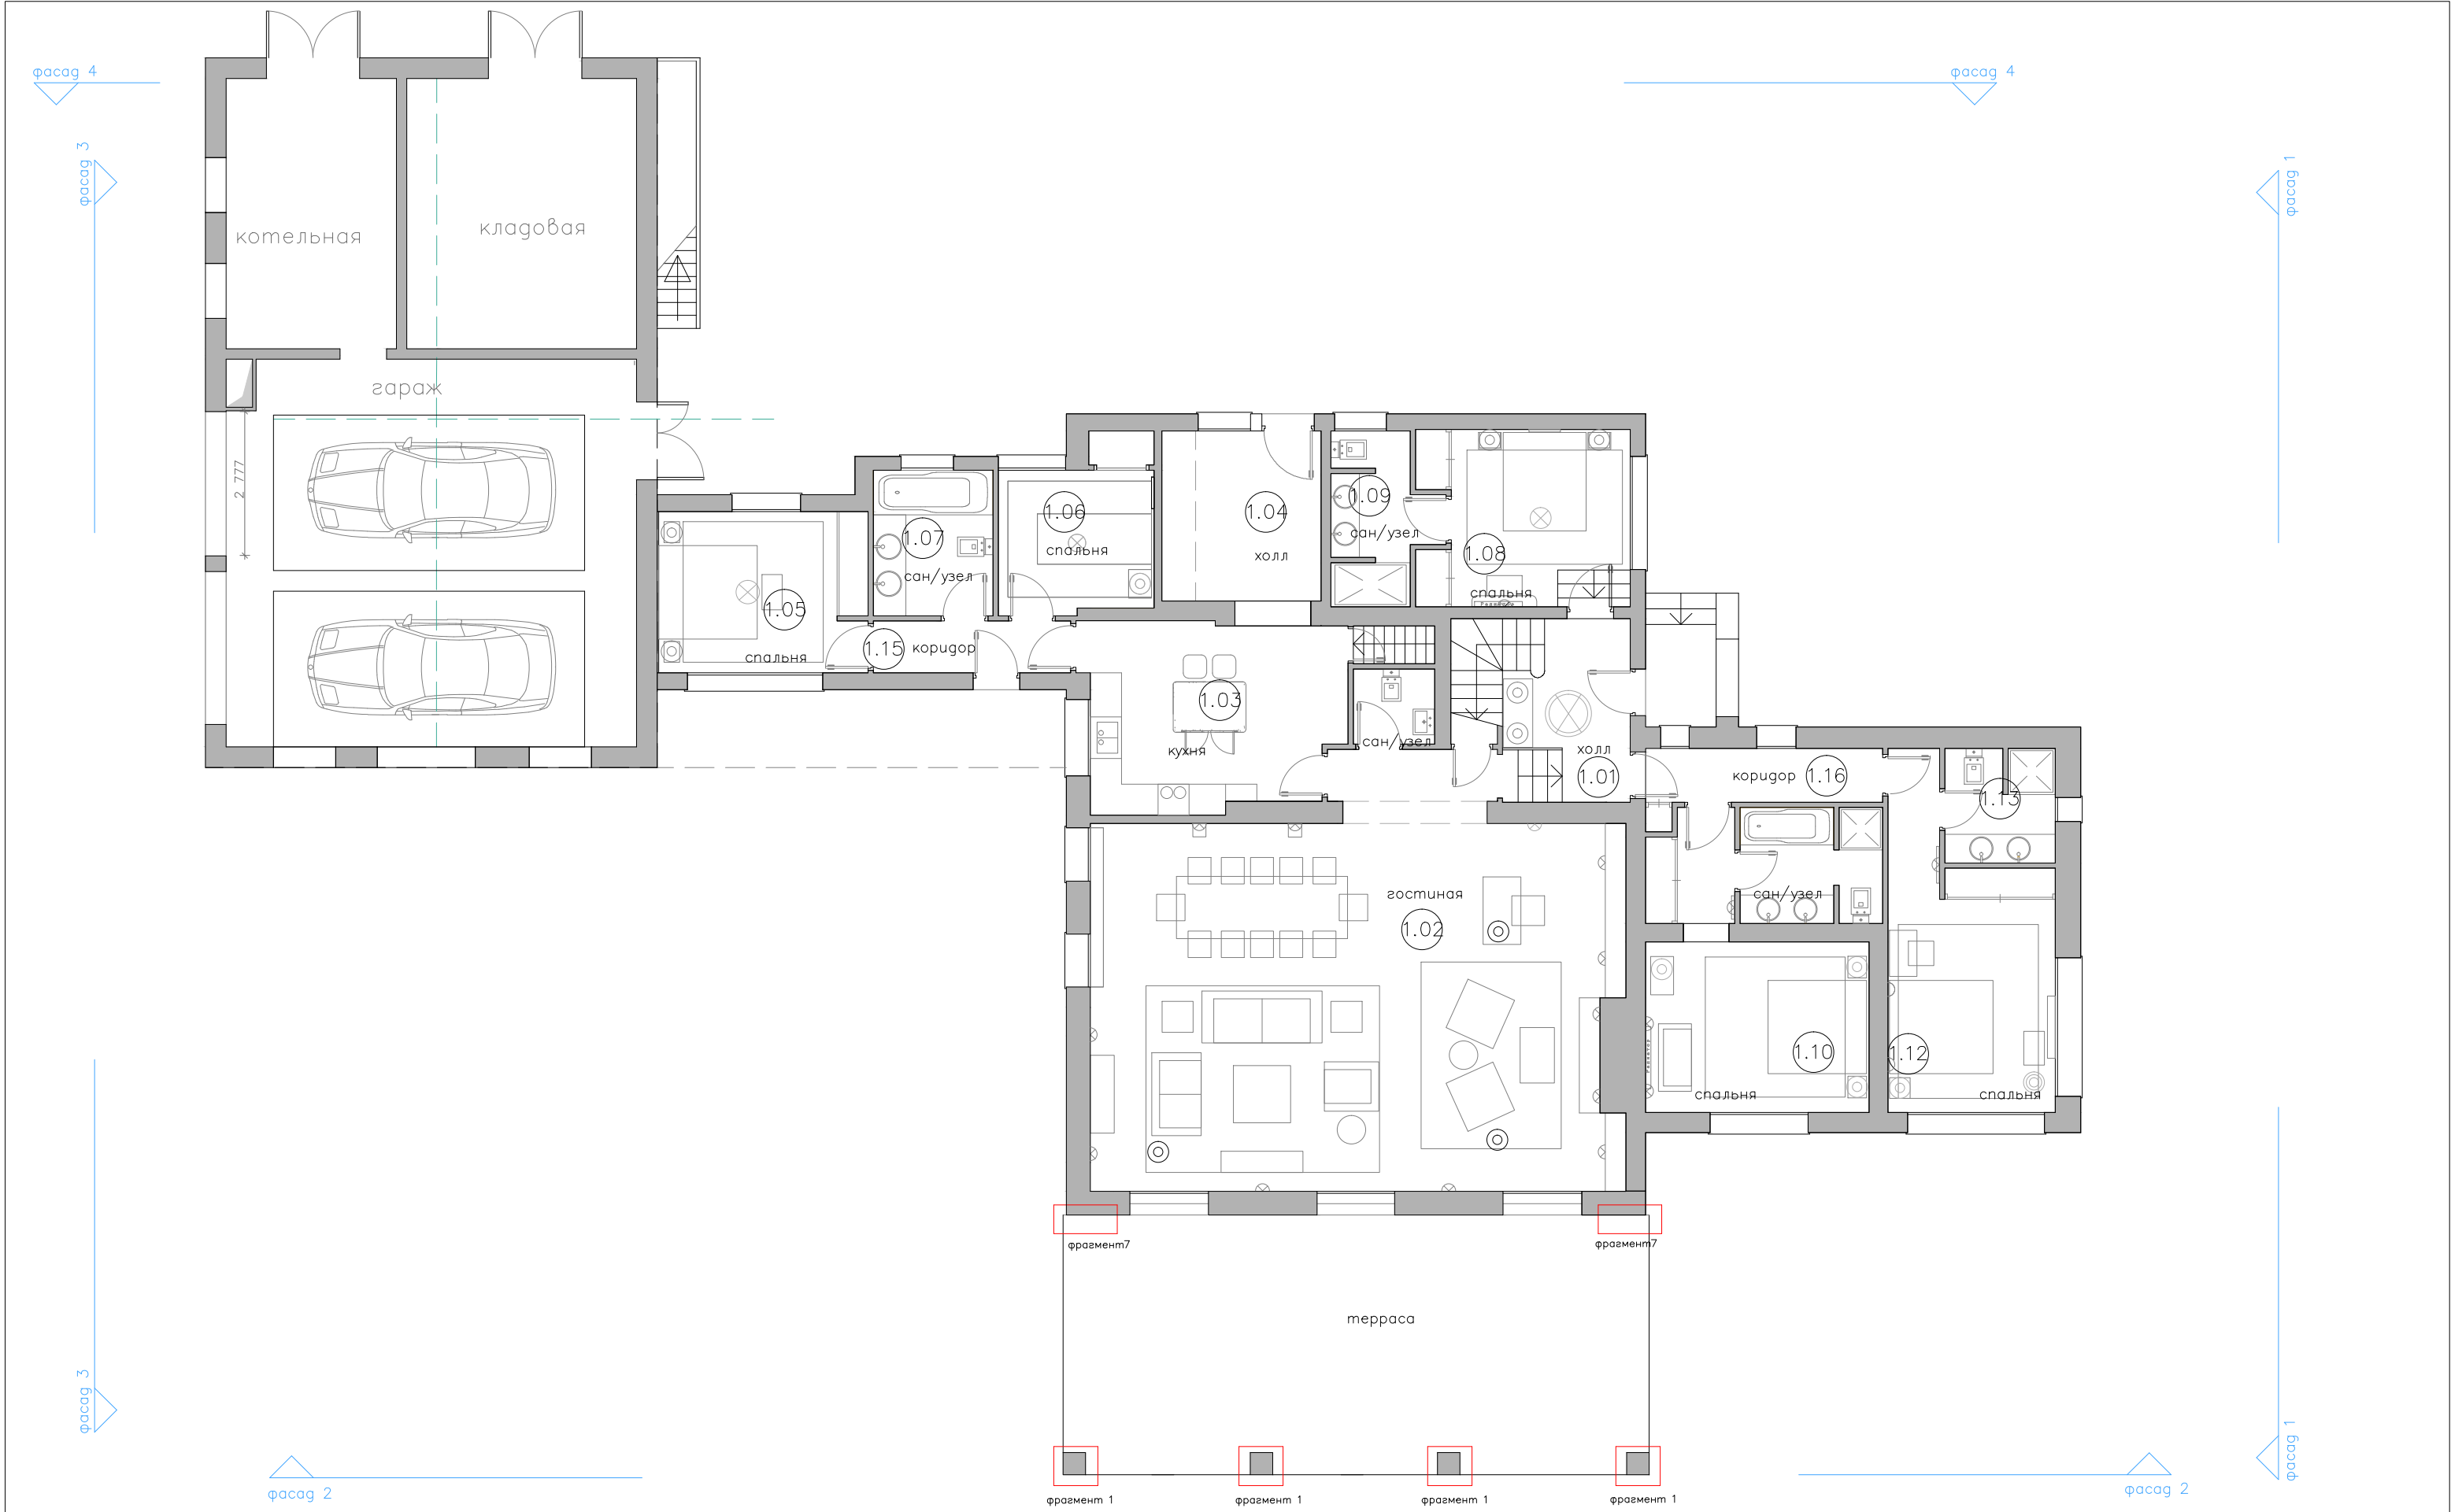

						Заказчик Частное лицо				АР			
						Адрес: Palma de Mallorca, Avenida Bendinat, 2							
Изм.	Кол.уч.	Лист	N док.	Подпись	Дата	Жилой дом.					Стация	Лист	Листов
Рук.проект	Кушнарева										ЭП	10	20
Архитект	Мострова												
Менеджер	Селиванова												
						План 1—го этажа.					000 "Чарльз Камерон"		