

фасад 4

фасад 3

фасад 3


фасад 2

фасад 4

фасад 1

фасад 1

фасад 2

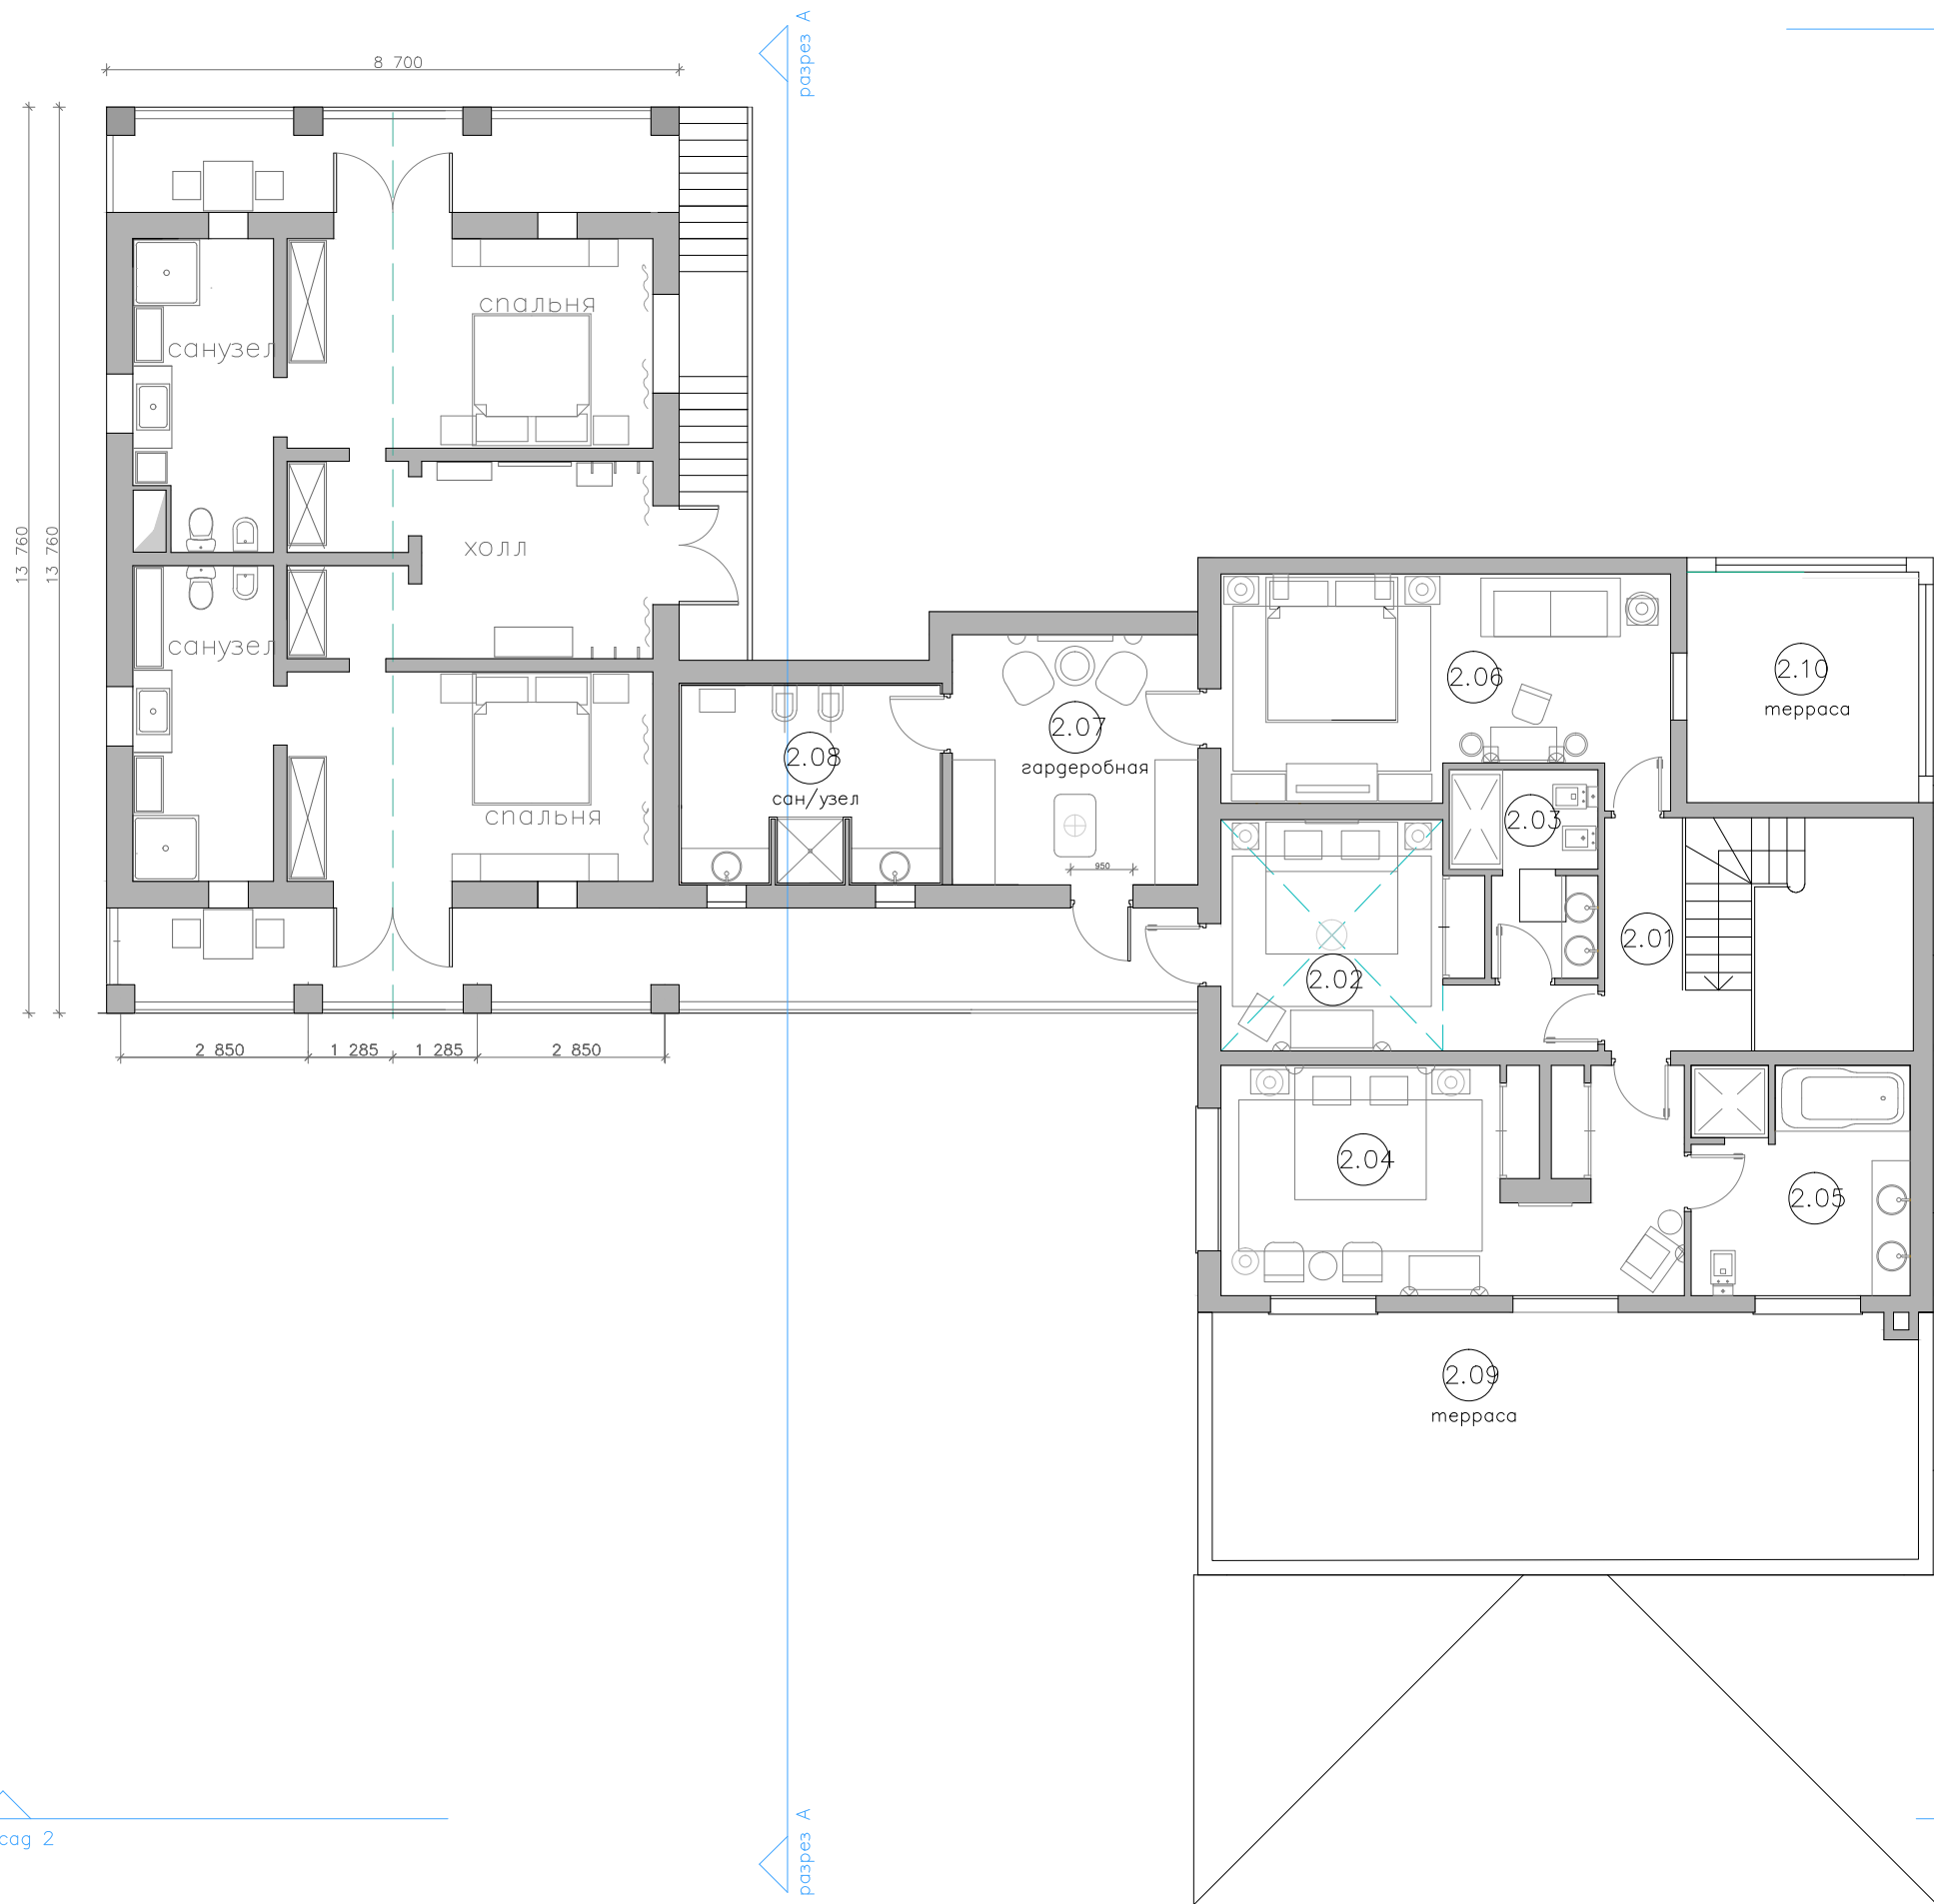

							Заказчик	Частное лицо	АР
							Адрес:	Palma de Mallorca, Avenida Bendinat, 27,	Т
Изм.	Кол-во	Лист	№ док.	Подпись	Дата		Жилой дом.		
Рук.проект	Машарова								
Архитектор	Масарова								
Менеджер	Селиванова								
							План 2-го этажа.		
							Статус	Лист	Листов
							ЭП	9	20
							ООО "Чарльз Камерон"		