
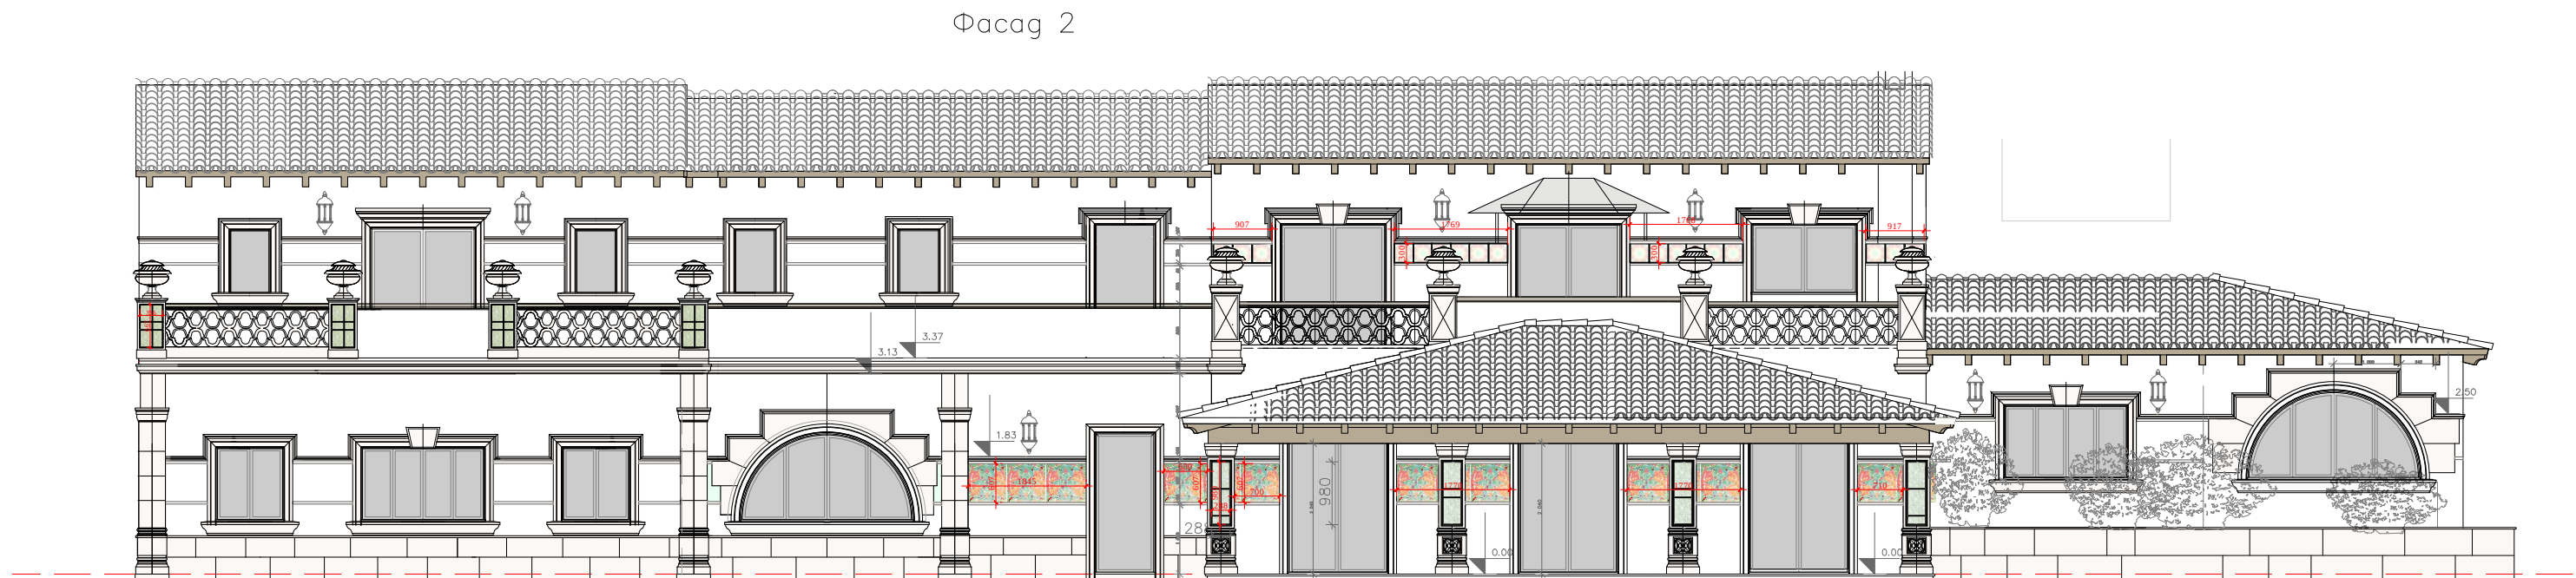


Модуль 1, мозаика на сетке, 1,5x1,5

Модуль 2, мозаика на сетке 1,5x1,5

мозаика, mix на сетке 1,5x1,5

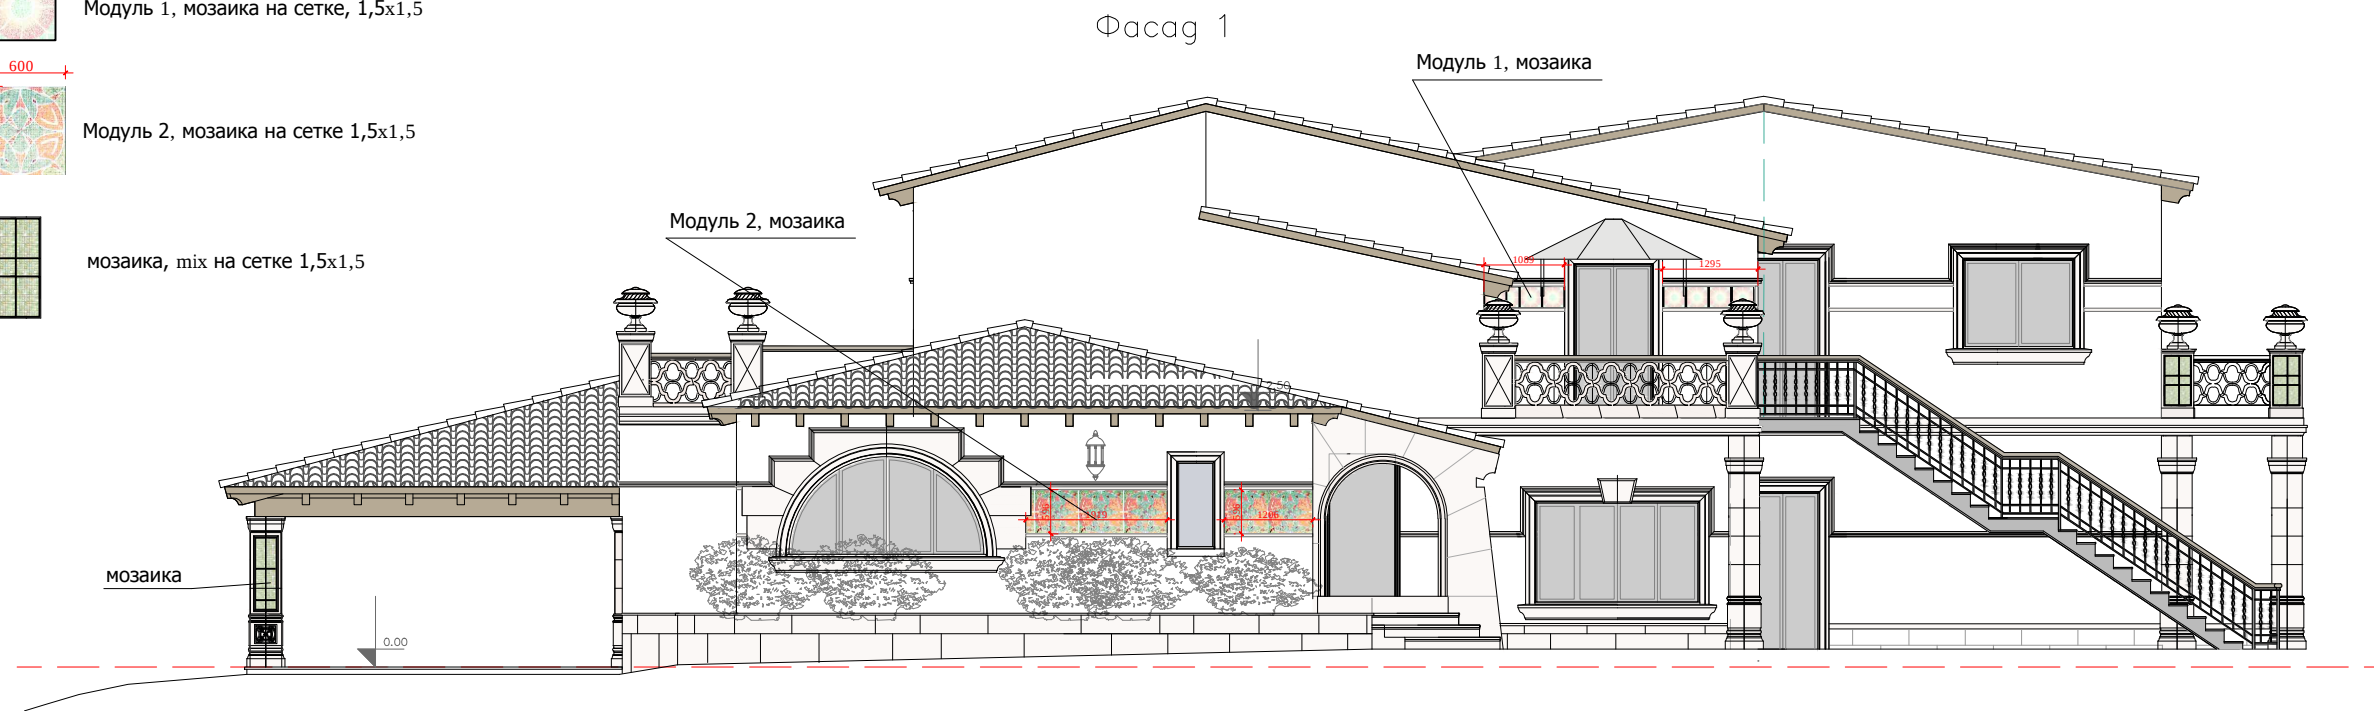

						Заказчик: Частное лицо	АР		
						Адрес: Palma de Mallorca, Avenida Bendinat, 27, TM			
Изм.	Кол.уч.	Лист	N док	Подпись	Дата				
Рук.проект	Мушарова						Стадия	Лист	Листов
Архитектор	Бастрова					Жилой дом.	ЭП	11	20
Менеджер	Селиванова								
						Фасады 1. Фасад 2.	000 "Чарльз Камерон"		
						Цветовое решение.			