



Условные обозначения:

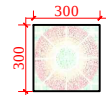

Модуль 1, мозаика на сетке, 1,5x1,5

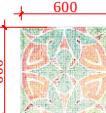


Модуль 2, мозаика на сетке 1,5x1,5




мозаика, mix на сетке 1,5x1,5

Фасад 3

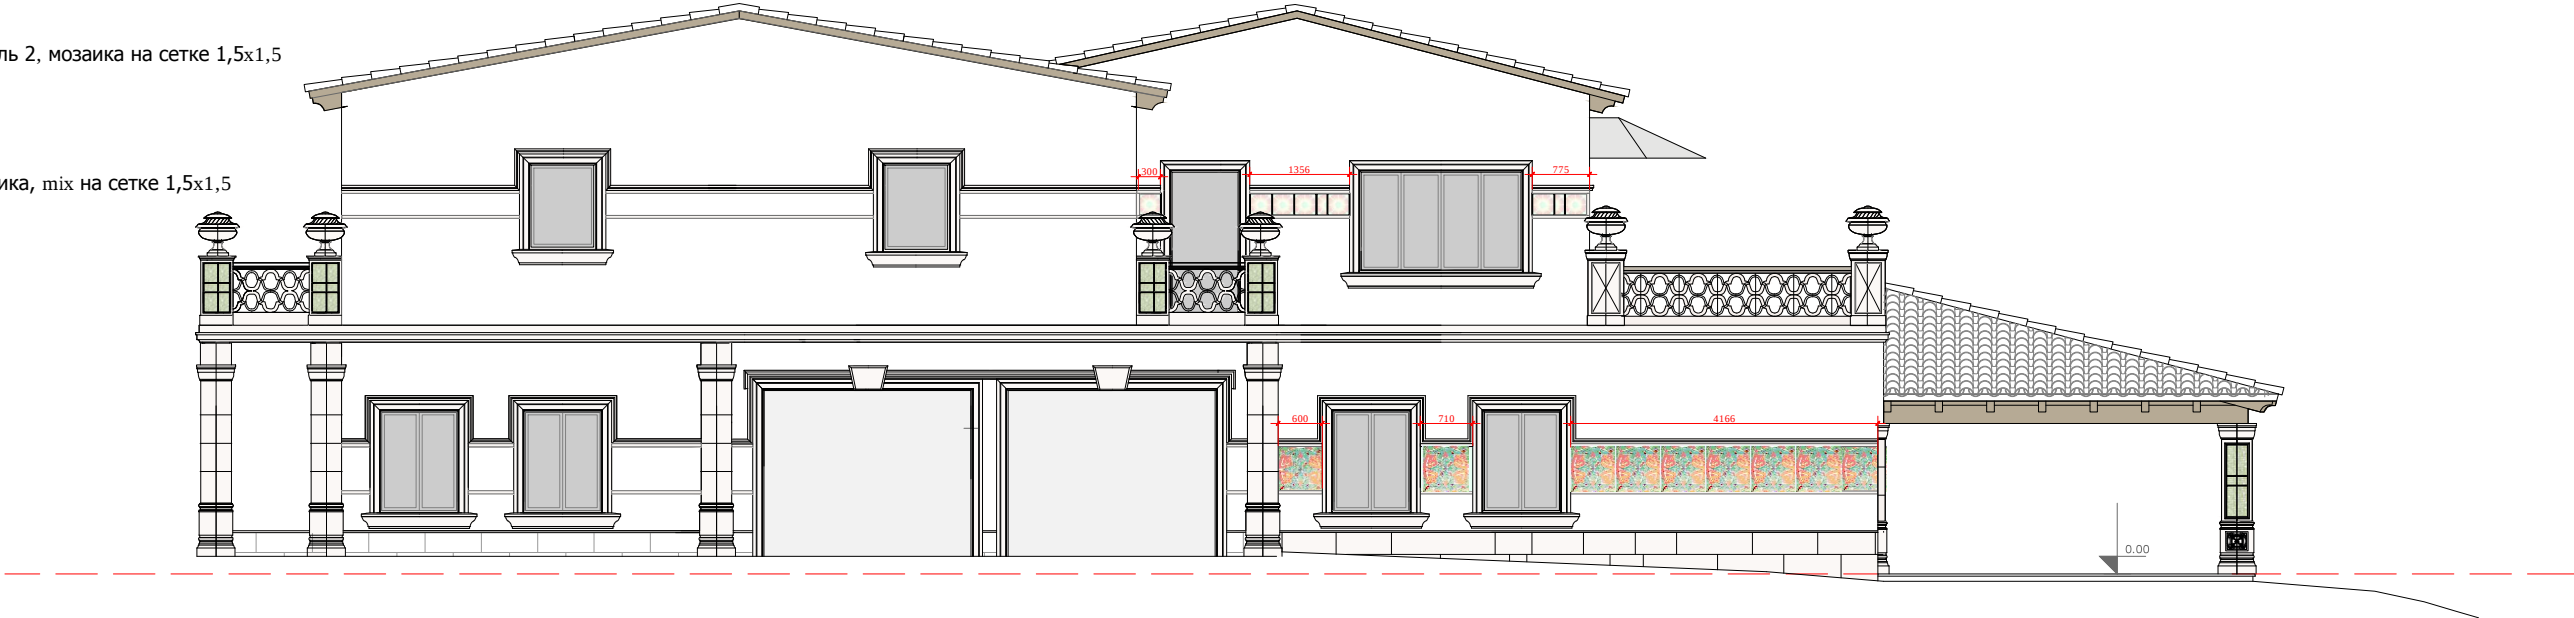

Фасад 4

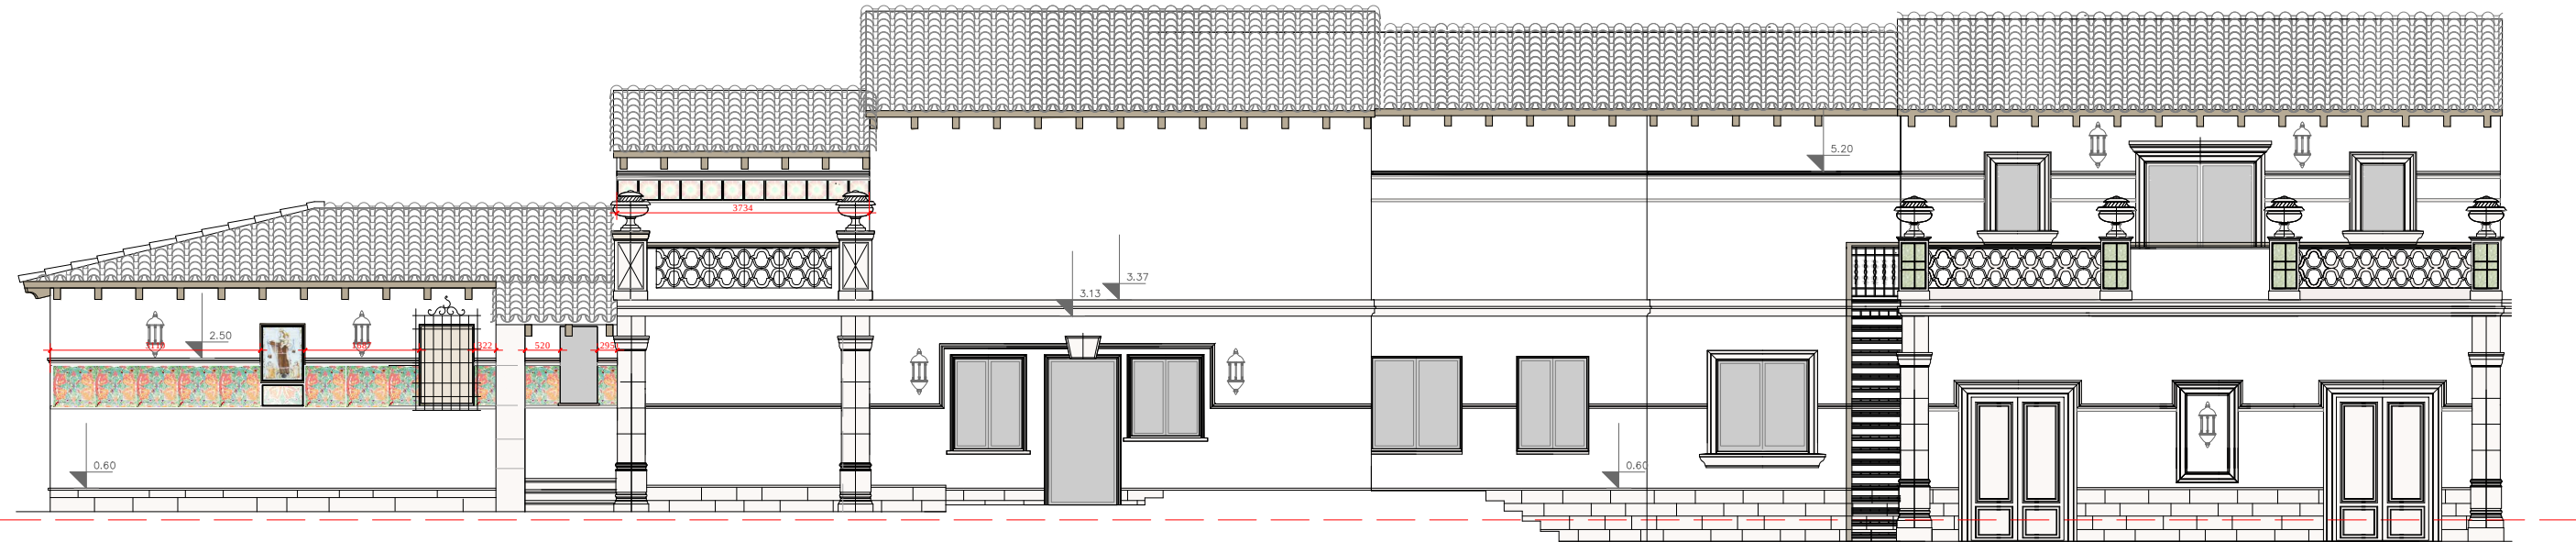

						Заказчик: Частное лицо				АР
						Адрес: Palma de Mallorca, Avenida Bendinat, 27, TM				
Изм.	Кол-во	Лист	N	док	Подпись	Дата	Жилой дом.	Стадия	Лист	Листов
Рук. проект	Кушнарёва							ЭП	12	20
Архитектор	Бострова									
Менеджер	Селиванова									
							Фасады 3. Фасад 4. Цветовое решение.	ООО "Чарльз Камерон"		