



CHARLES.CAMERON

ARCHITECTURE & DESIGN

1•7•7•9

ПРОЕКТ РЕКОНСТРУКЦИИ ЖИЛОГО ДОМА
ПО АДРЕСУ: PALMA DE MALLORCA, AVENIDA BENDINAT, 27, TM CALVIA

ГОСТЕВОЙ ДОМ.
РАБОЧИЙ ПРОЕКТ.

РУКОВОДИТЕЛЬ ПРОЕКТА: КУШНАРЕВА О.В.
АРХИТЕКТОР: ЧАПЛАНОВА П.О.
ДИЗАЙНЕР: ЧАПЛАНОВА П. О.
МЕНЕДЖЕР: СЕЛИВАНОВА Л. Н.

Пояснительная записка.

Рабочий проект "Гостевого дома", находящейся по адресу: Palma de Mallorca, Avenida Bendinat, 27, TM Calvia разработан на основании:

- 1. технического задания, полученного от Заказчика;
- 2. документации полученной от РМ ARQUILAB 1995 S.L.P.;
- а) проектные планы с размерами
- б) проектные планы с розетками и группа включения осветительных приборов
- в) проектные планы водоснабжения и канализации
- г) разрезы фасада с указанием высот


Основной задачей разработки данного проекта является строительство гостевого дома с гаражно-техническим комплексом с присоединением к жилому дому с полной отделкой для комфортного проживания. При монтаже инженерного оборудования необходимо учитывать УЧП и высоты потолков, так как проект создавался при отсутствии инженерных проектов. Привязки вент. решеток, радиаторов отопления, распределительных шкафов электро и сантех. оборудования отсутствуют в соответствии с изложенным выше. Проект разработан с учетом водяных полотенцесушителей, что не исключает возможности установки электрических. Места установки приборов отопления в проекте показаны условно и могут меняться в соответствии с инженерным проектом. Все отделочные материалы, представленные в проекте, согласованы Заказчиком. При внесении изменений проектных решений необходимо согласование с разработчиком данного проекта.

Конструктивные решения гостевого дома смотреть проект, выполненный РМ ARQUILAB 1995 S.L.P.

Согласовано:			
	Взам.	инв. №	
	Подпись и дата		
	Инв. №подл.		

						М 1:75				
						Заказчик: Частное лицо				
						АИ				
						Адрес: Palma de Mallorca, Avenida Bendinat, 27, TM Calvia				
Изм.	Кол. уч	Лист	№ док	Дата	Подп.	Жилой дом.Пристройка 2 этаж		Стадия	Лист	Листов
		29.12.15						РП		
Рук.проекта	Кушнарева О.В									
Архитектор	Чапланова П.О					Пояснительная записка		ООО "Чарльз Камерон"		
Дизайнер	Чапланова П.О									
Менеджер	Селиванова Л.С									

Согласовано:			Взам. инв. №	Подпись и дата	Инв. №подл.

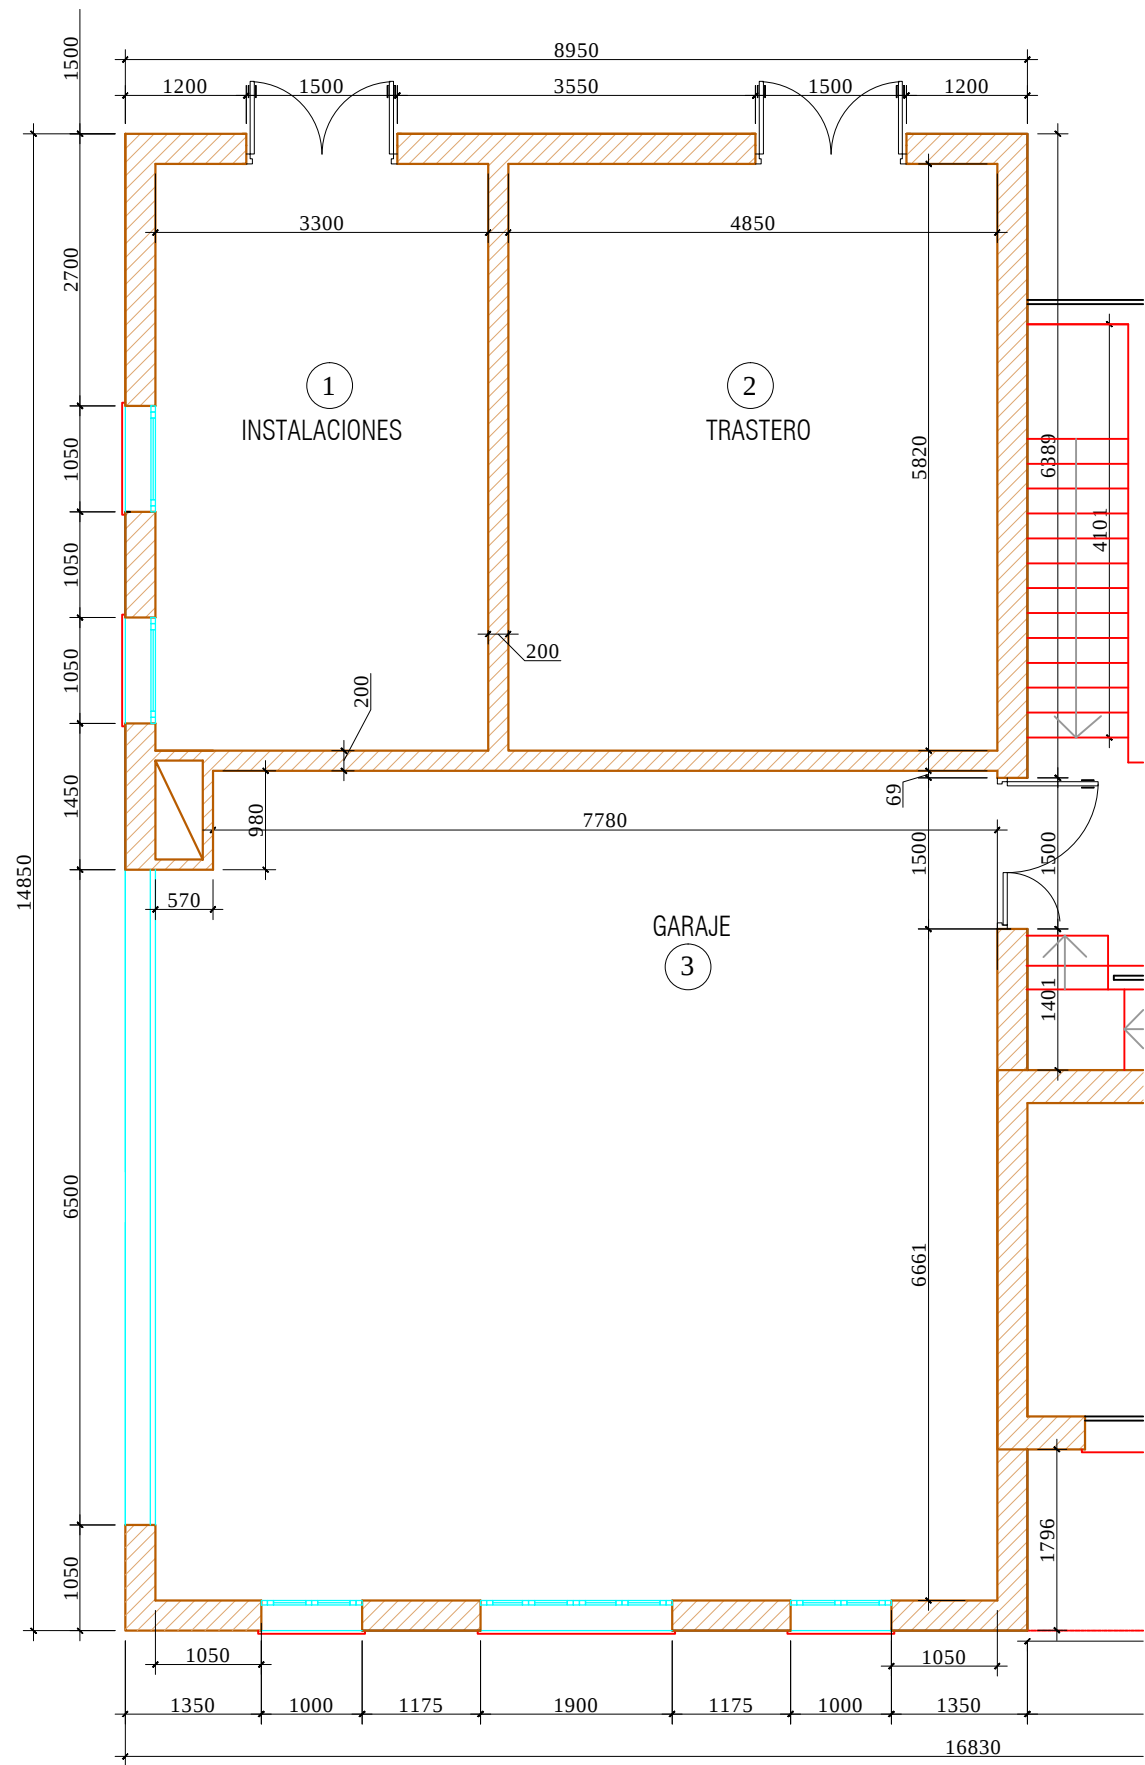

Экспликация помещений


№	Помещение	м²
1	INSTALACIONES	19,2
2	TRASTERO	28,2
3	GARAJE	68,2

Итого: 110,2

М 1:75

						Заказчик: Частное лицо				АИ	
						Адрес: Palma de Mallorca, Avenida Bendinat, 27, TM Calvia					
Изм.	Кол. уч	Лист	№ док	Дата	Подп.	Жилой дом.Пристройка 1 этаж	Стадия	Лист	Листов		
Рук.проекта	Кушнарева О.В			29.12.15			РП				
Архитектор	Чапланова П.О										
Дизайнер	Чапланова П.О										
Менеджер	Селиванова Л.С					План с проектируемыми размерами	ООО "Чарльз Камерон"				

Согласовано:			
Инв.№подл.	Подпись и дата	Взам. инв.№	

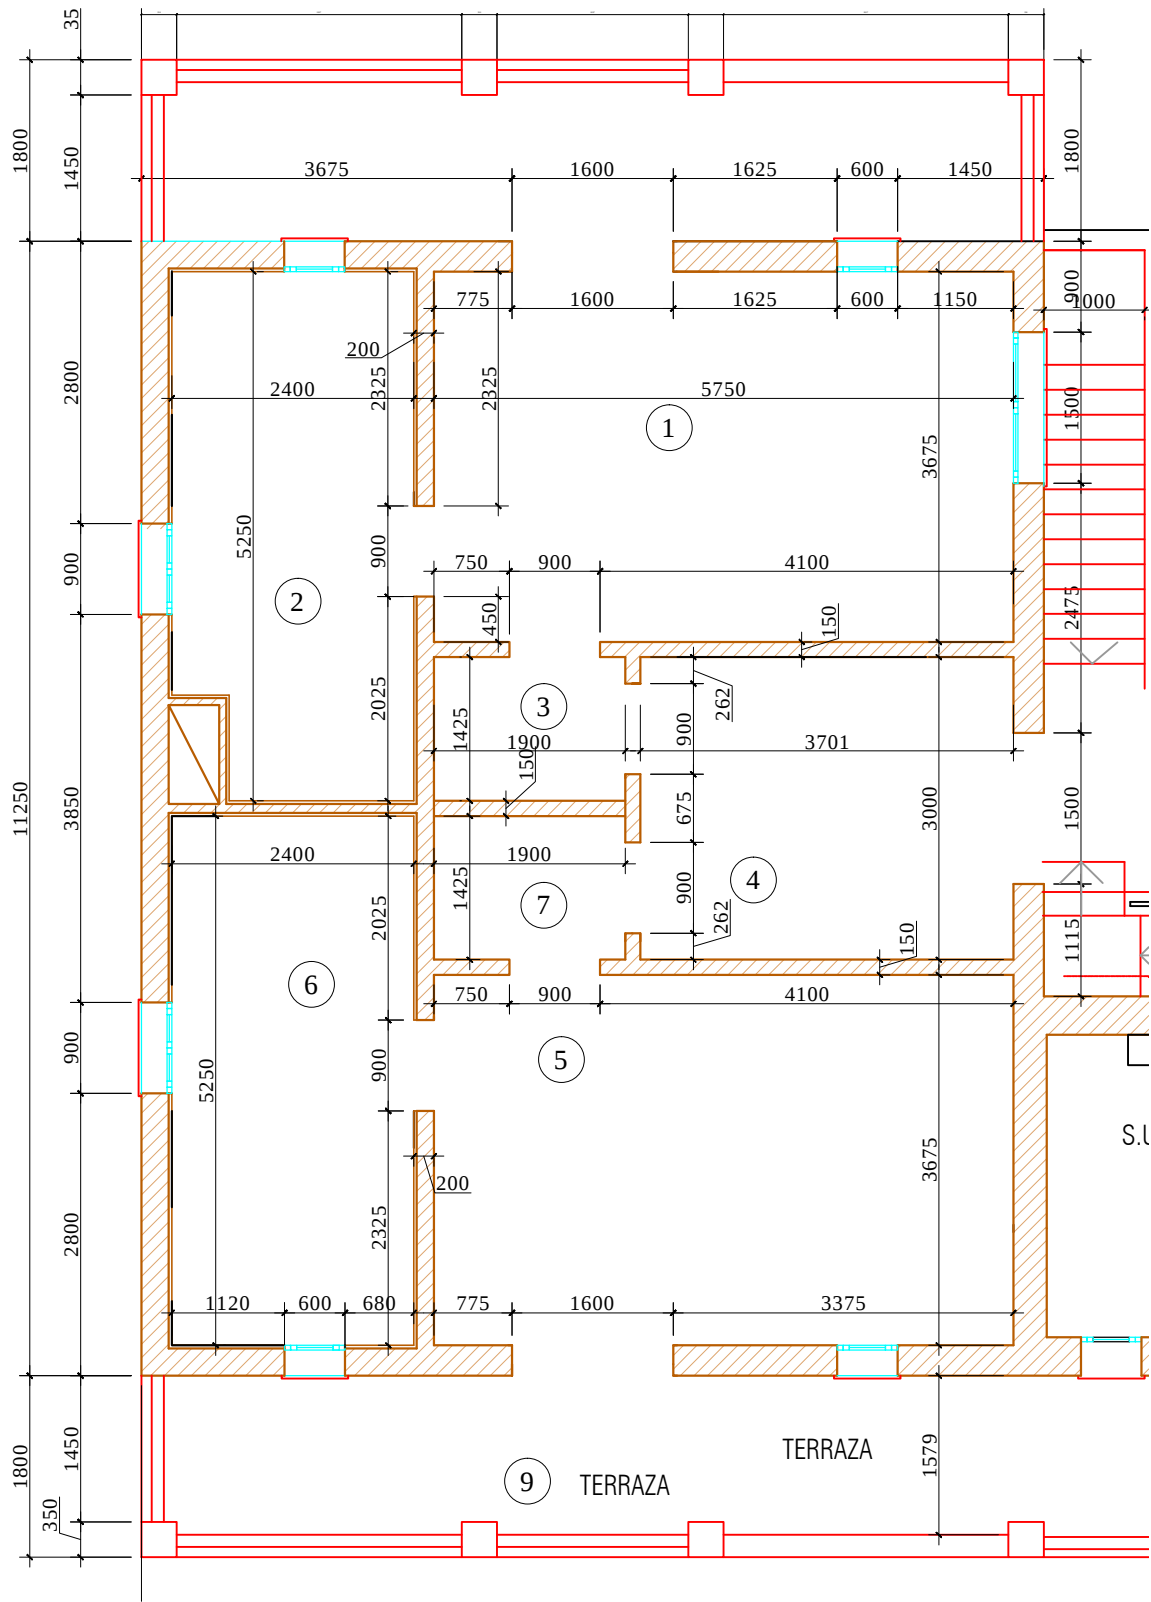

Экспликация помещений

№	Помещение	m ²
1	DORMITORIO	21,2
2	BAÑO	12,0
3	VESTÍBULO	2,7
4	VESTIDOR	11,2
5	DORMITORIO	21,2
6	BAÑO	12,0
7	VESTÍBULO	2,7
8	TERRAZA	
9	TERRAZA	


Итого:

Примечание: Привязки стен даны с учетом штукатурки.
Высоты дверных проемов см. план "План заполнения дверных проемов".

						Заказчик: Частное лицо				АИ		
						Адрес: Palma de Mallorca, Avenida Bendinat, 27, TM Calvia						
Изм.	Кол. уч	Лист	№ док	Дата	Подп.	Жилой дом.Пристройка 2 этаж				Стадия	Лист	Листов
		29.12.15								РП		
Рук.проекта	Кушнарева О.В											
Архитектор	Чапанова П.О					План с проектируемыми размерами				ООО "Чарльз Камерон"		
Дизайнер	Чапанова П.О											
Менеджер	Селиванова Л.С											

Согласовано:			
	Взам. инв. №		
	Подпись и дата		
	Инв. №подл.		

/

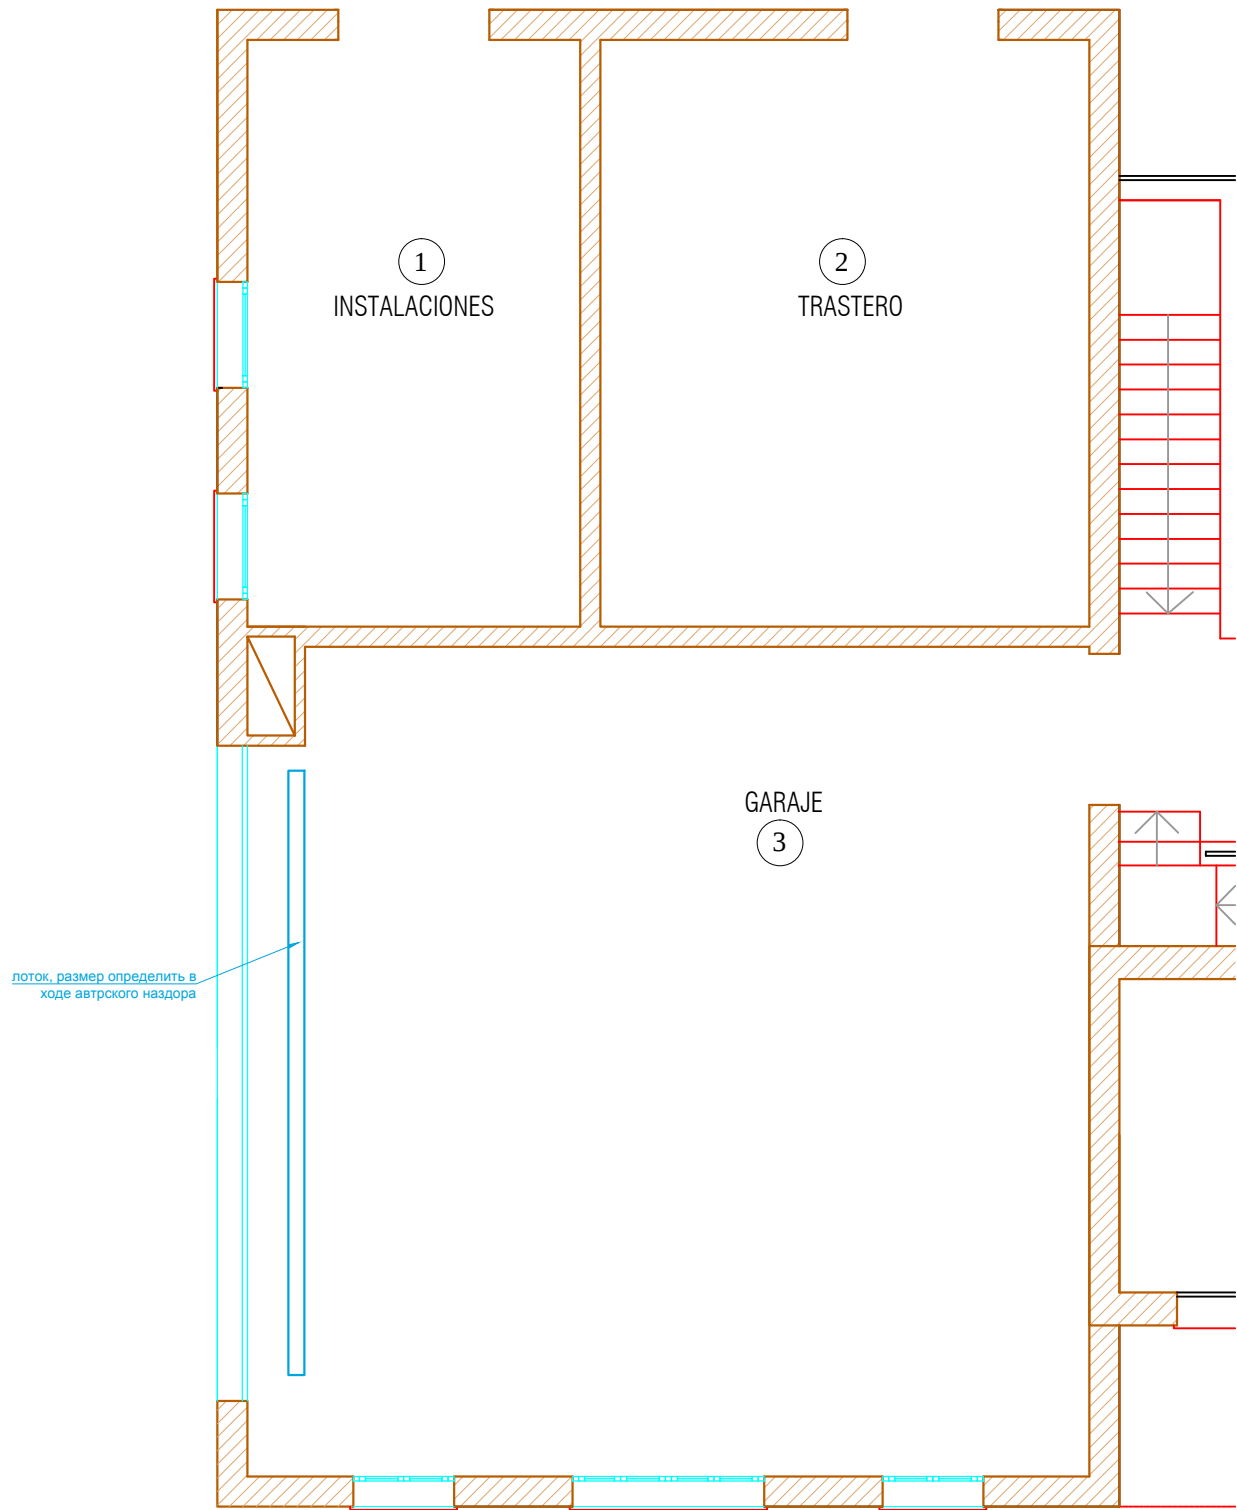

Экспликация помещений

№	Помещение	м²
1	INSTALACIONES	19,2
2	TRASTERO	28,2
3	GARAJE	68,2

Итого: 110,2

Условные обозначения:

возводимые перегородки

М 1:75


						Заказчик: Частное лицо				АИ
						Адрес: Palma de Mallorca, Avenida Bendinat, 27, TM Calvia				
Изм.	Кол. уч	Лист	№ док	Дата	Подп.	Жилой дом.Пристройка 1 этаж	Стадия	Лист	Листов	
Рук.проекта	Кушнарева О.В			29.12.15			РП			
Архитектор	Чапланова П.О									
Дизайнер	Чапланова П.О									
Менеджер	Селиванова Л.С					План возводимых перегородок	ООО "Чарльз Камерон"			

Согласовано:			
		Взам. инв. №	
		Подпись и дата	
Инв. №подл.			

Условные обозначения:

■ возводимые перегородки

а*- в проекте предусмотрена ступенька на высоту плитки и бордюра, высота подиума (а) дана условно, необходимо согласовать с инженерной компанией.

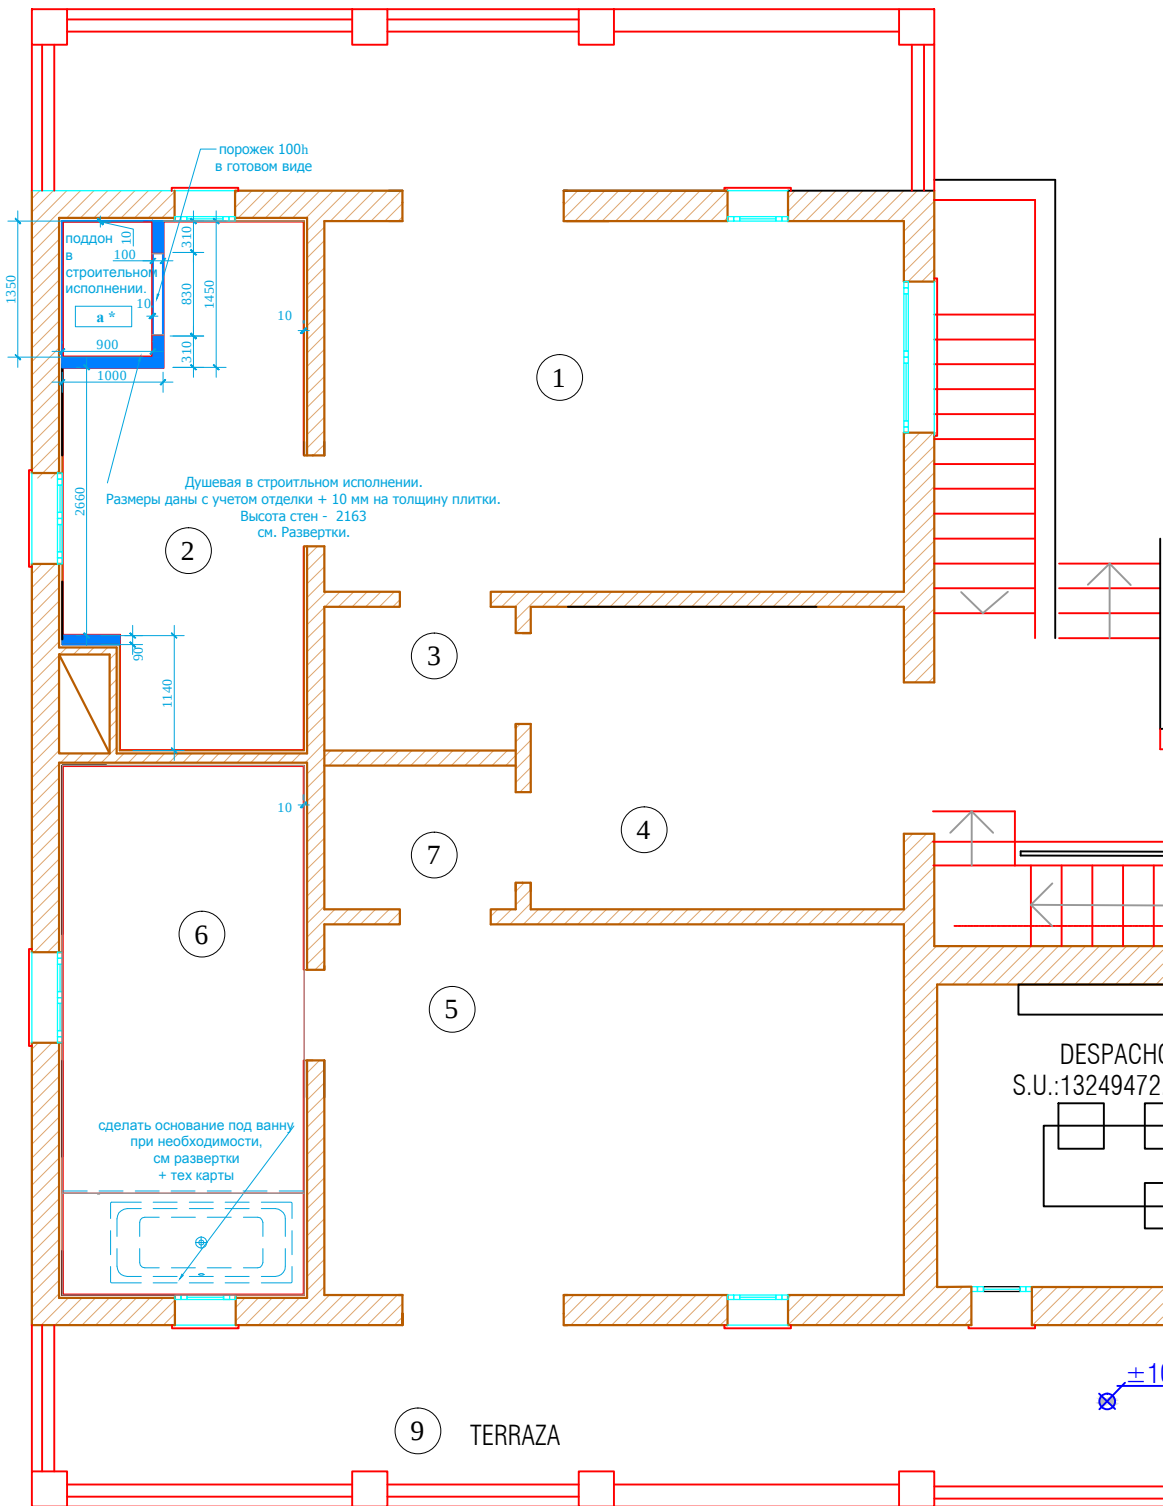

Экспликация помещений

№	Помещение	m ²
1	DORMITORIO	21,2
2	BAÑO	12,0
3	VESTÍBULO	2,7
4	VESTIDOR	11,2
5	DORMITORIO	21,2
6	BAÑO	12,0
7	VESTÍBULO	2,7
8	TERRAZA	
9	TERRAZA	

Итого:

М 1:75


АИ

Заказчик: Частное лицо

Адрес: Palma de Mallorca, Avenida Bendinat, 27, TM Calvia

Изм.	Кол. уч	Лист	№ док	Дата	Подп.				
						29.12.15			
Рук.проекта	Кушнарева О.В					Жилой дом.Пристройка 2 этаж	Стадия	Лист	Листов
Архитектор	Чапланова П.О						РП		
Дизайнер	Чапланова П.О								
Менеджер	Селиванова Л.С					План возводимых перегородок	ООО "Чарльз Камерон"		


Согласовано:			
Изм.	Кол. уч.	Лист	№ док.
Рук.проекта	Кушнарева О.В		
Архитектор	Чапланова П.О		
Дизайнер	Чапланова П.О		
Менеджер	Селиванова Л.С		

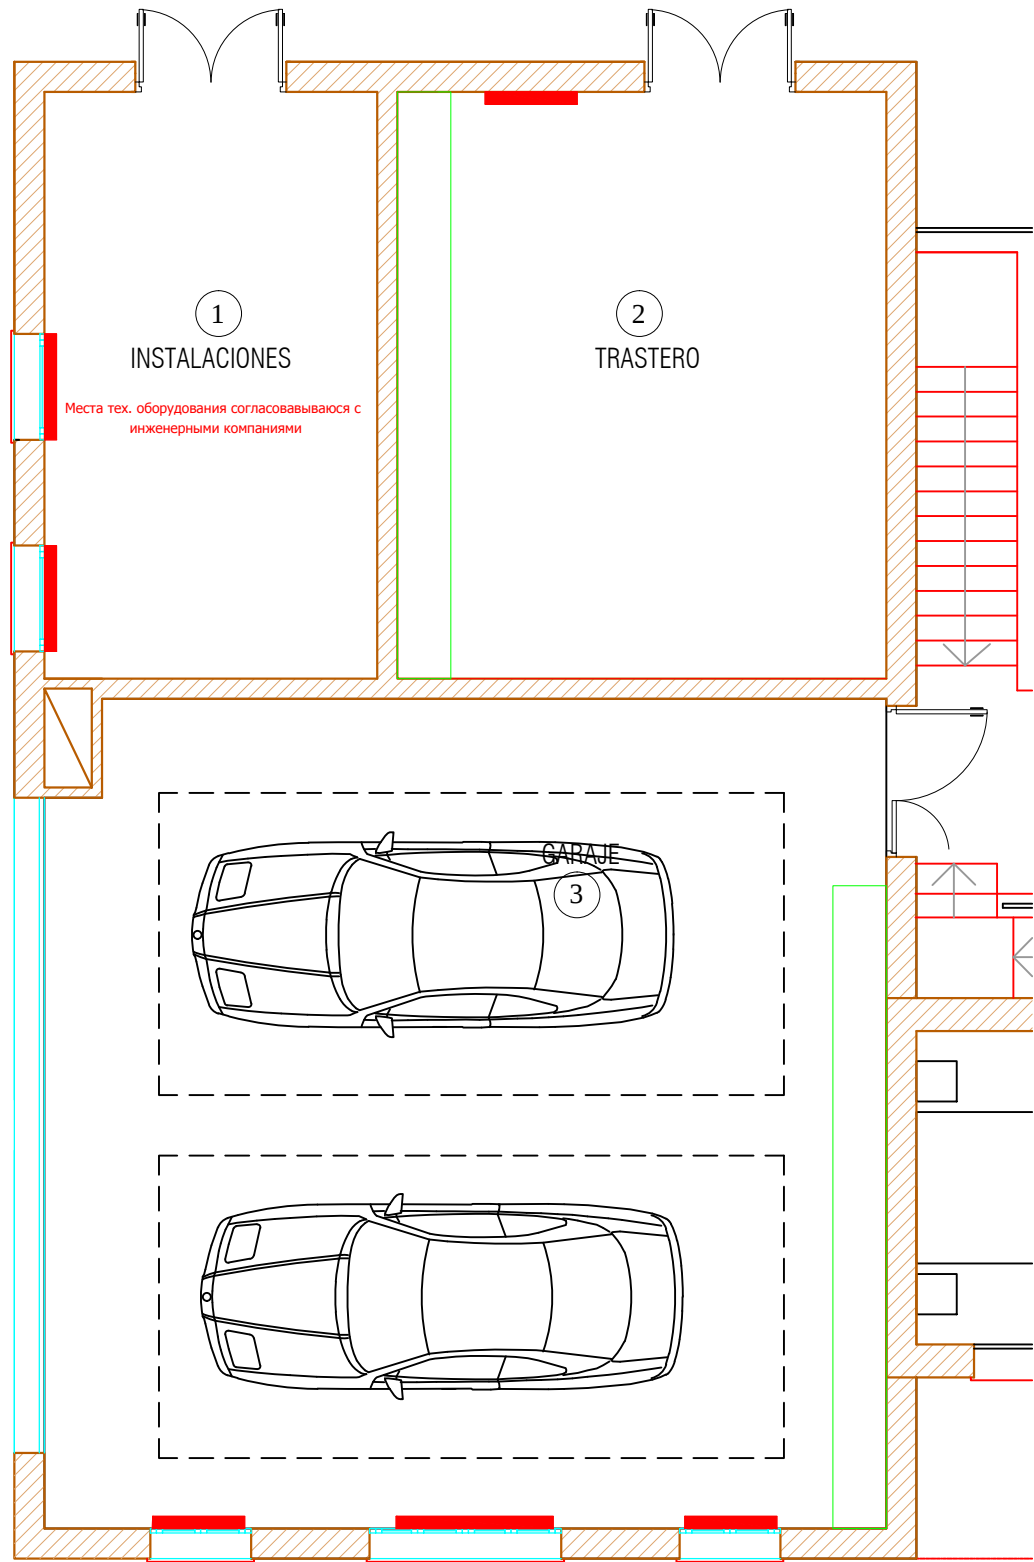

Предварительное расположение радиаторов отопления.
Согласовать с инженерной компанией и архитектором.
Внешний вид радиаторной решетки соответствует основному дому.

						Заказчик: Частное лицо				АИ		
						Адрес: Palma de Mallorca, Avenida Bendinat, 27, TM Calvia						
Изм.	Кол. уч	Лист	№ док	Дата	Подп.	Жилой дом.Пристройка 1 этаж				Стадия	Лист	Листов
				29.12.15						РП		
Рук.проекта		Кушнарева О.В				План отопления				ООО "Чарльз Камерон"		
Архитектор		Чапланова П.О										
Дизайнер		Чапланова П.О										
Менеджер		Селиванова Л.С										

Согласовано:			Взам. инв. №	
			Подпись и дата	
			Инв. №подл.	

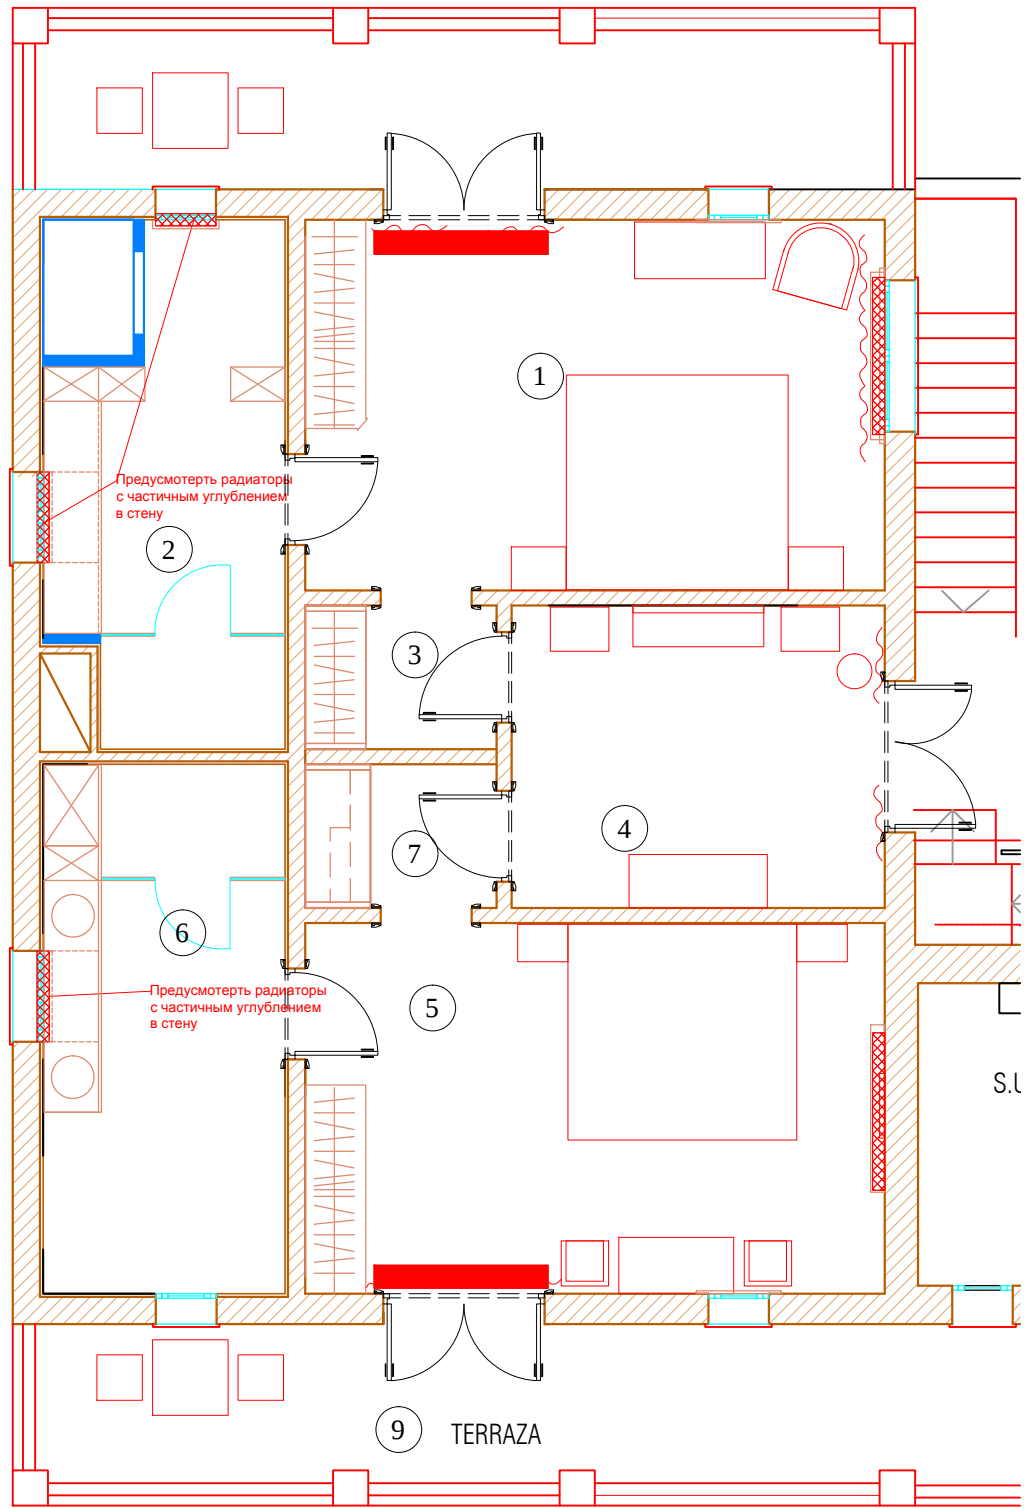


Экспликация помещений

№	Помещение	м ²
1	DORMITORIO	21,2
2	BAÑO	12,0
3	VESTÍBULO	2,7
4	VESTIDOR	11,2
5	DORMITORIO	21,2
6	BAÑO	12,0
7	VESTÍBULO	2,7
8	TERRAZA	
9	TERRAZA	

Итого:

Внешний вид радиаторной решетки.

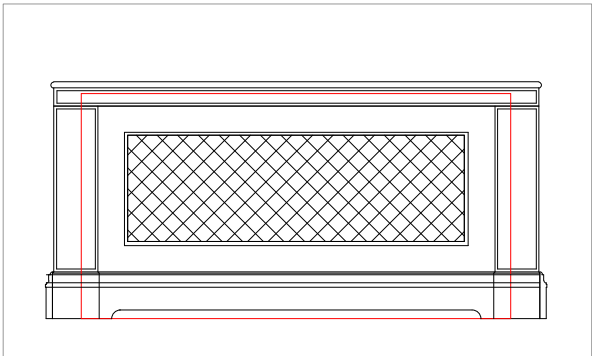

Условные обозначения:


- радиатор
- конвектор напольный

Предварительное расположение радиаторов отопления.
Согласовать с инженерной компанией и архитектором.
Внешний вид радиаторной решетки соответствует основному дому.

М 1:75

						Заказчик: Частное лицо				АИ
						Адрес: Palma de Mallorca, Avenida Bendinat, 27, TM Calvia				
Изм.	Кол. уч	Лист	№ док	Дата	Подп.	Жилой дом.Пристройка 2 этаж	Стадия	Лист	Листов	
Рук.проекта		Кушнарева О.В		29.12.15			РП			
Архитектор		Чапланова П.О								
Дизайнер		Чапланова П.О								
Менеджер		Селиванова Л.С				План отопления	ООО "Чарльз Камерон"			


Согласовано:			
		Взам. инв. №	
		Подпись и дата	
Инв. №подл.			

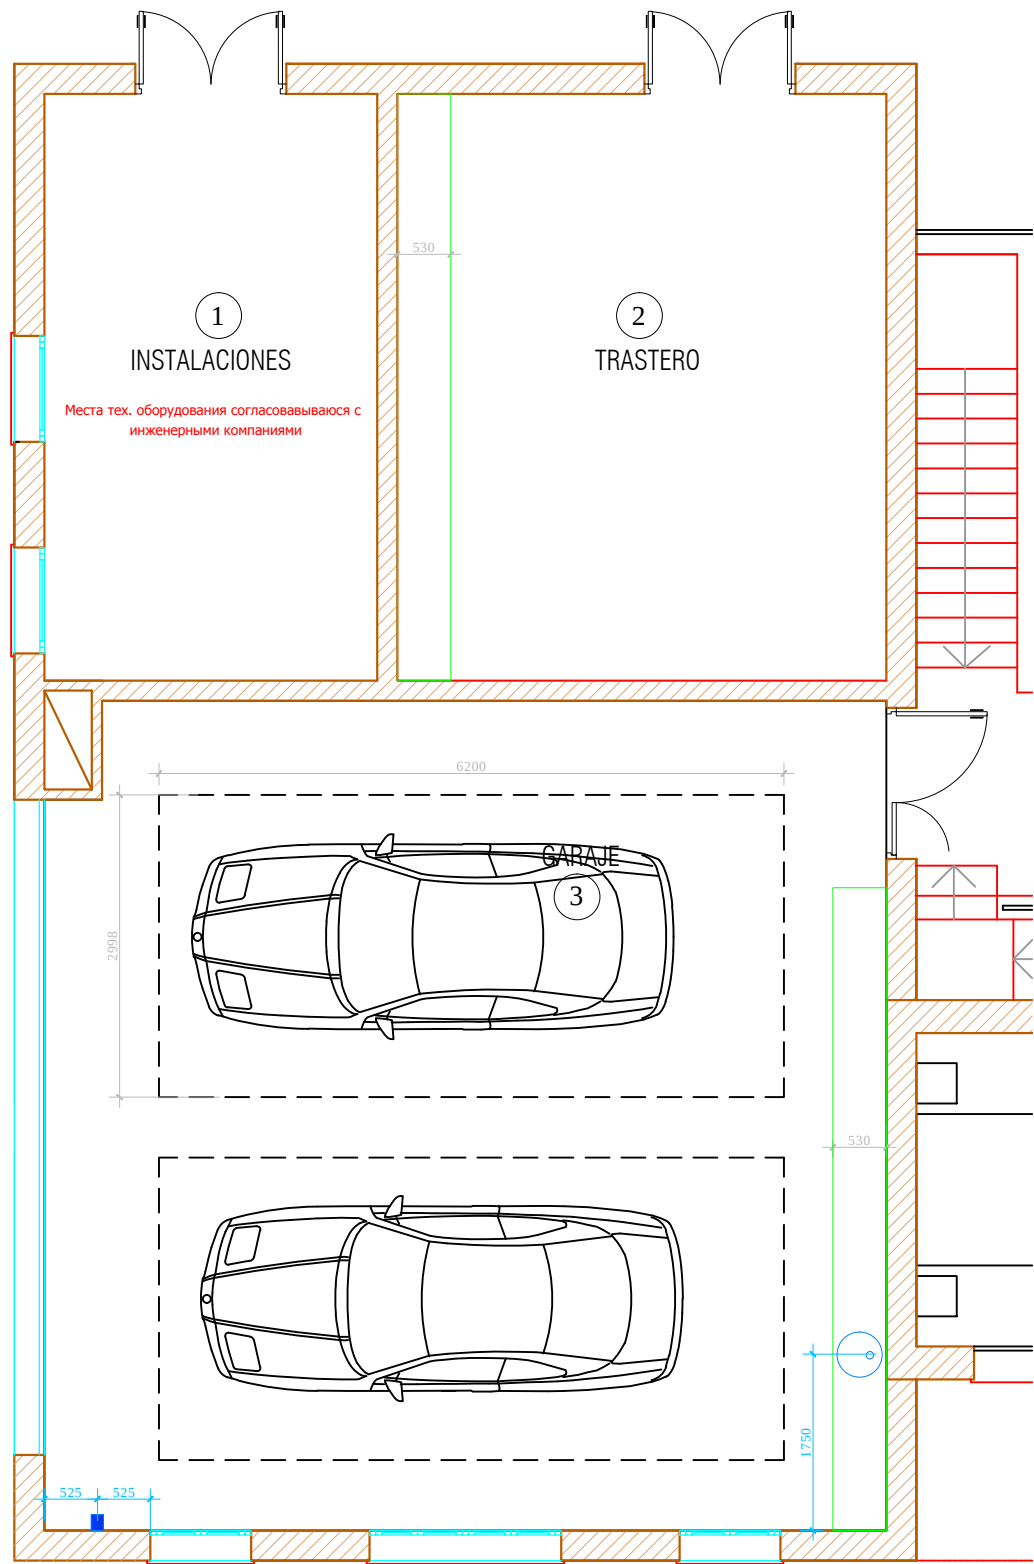

УСЛОВНЫЕ ОБОЗНАЧЕНИЯ:
■ - водорозетка, h 250 мм
Предварительное размещение стеллажей в гараже и кладовой. Уточняется входе авторского надзора.

						М 1:75				
						Заказчик: Частное лицо				
						АИ				
						Адрес: Palma de Mallorca, Avenida Bendinat, 27, TM Calvia				
Изм.	Кол. уч	Лист	№ док	Дата	Подп.					
29.12.15						Жилой дом.Пристройка 1 этаж		Стадия	Лист	Листов
Рук.проекта		Кушнарева О.В						РП		
Архитектор		Чапланова П.О								
Дизайнер		Чапланова П.О								
Менеджер		Селиванова Л.С				План с рассатановкой мебели и сантехники		ООО "Чарльз Камерон"		

Согласовано:		
Инт.№подл.	Подпись и дата	Взам. инв.№

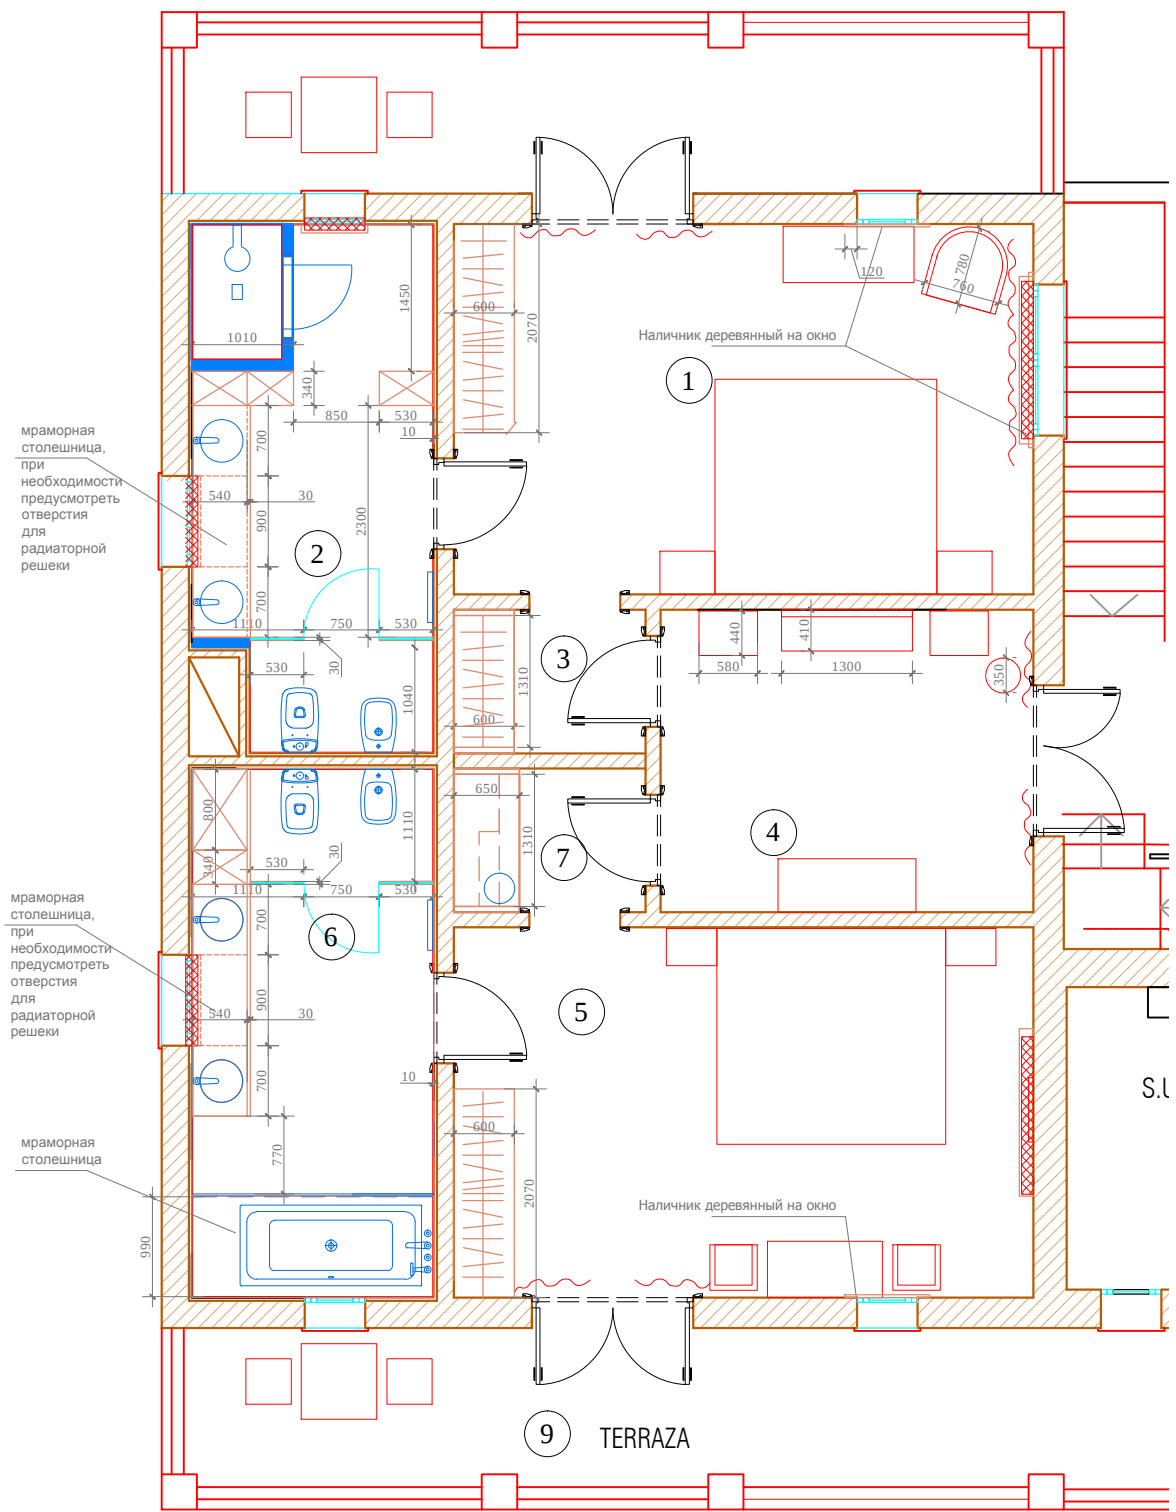

Экспликация помещений		
№	Помещение	м²
1	DORMITORIO	21,2
2	BAÑO	12,0
3	VESTIBULO	2,7
4	VESTIDOR	11,2
5	DORMITORIO	21,2
6	BAÑO	12,0
7	VESTIBULO	2,7
8	TERRAZA	
9	TERRAZA	

Итого:


Условные обозначения:
- столярные изделия

- экраны радиаторов
(столярные изделия)

размеры экранов радиаторов показаны условно,
перед производством экранов произвести замеры по факту,

						М 1:75			
						АИ			
						Заказчик: Частное лицо			
						Адрес: Palma de Mallorca, Avenida Bendinat, 27, TM Calvia			
Изм.	Кол. уч	Лист	№ док	Дата	Подп.	Жилой дом.Пристройка 2 этаж	Стадия	Лист	Листов
				29.12.15			РП		
Рук.проекта		Кушнарева О.В							
Архитектор		Чапланова П.О							
Дизайнер		Чапланова П.О				План с расстановкой мебели	ООО "Чарльз Камерон"		
Менеджер		Селиванова Л.С							

Согласовано:			
Инв.№подл.	Подпись и дата	Взам. инв.№	

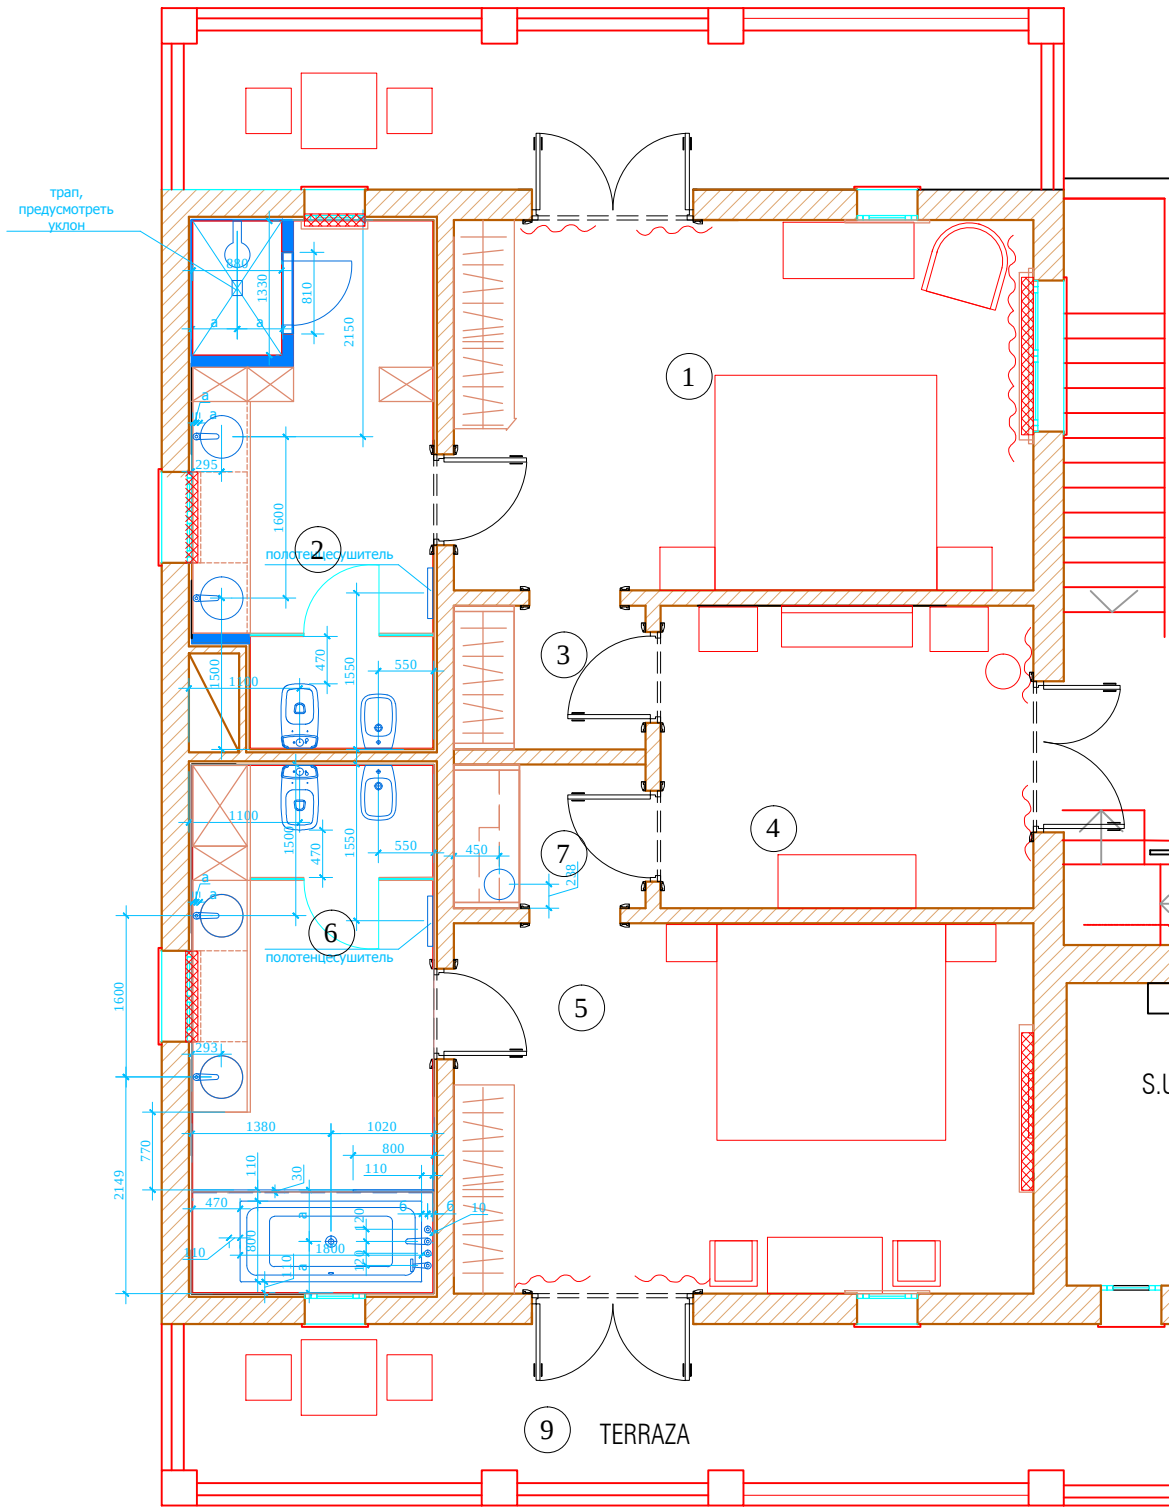


Экспликация помещений		
№	Помещение	м ²
1	DORMITORIO	21,2
2	BAÑO	12,0
3	VESTÍBULO	2,7
4	VESTIDOR	11,2
5	DORMITORIO	21,2
6	BAÑO	12,0
7	VESTÍBULO	2,7
8	TERRAZA	
9	TERRAZA	

Итого:

М 1:75
АИ

						Заказчик: Частное лицо			
						Адрес: Palma de Mallorca, Avenida Bendinat, 27, TM Calvia			
Изм.	Кол. уч	Лист	№ док	Дата	Подп.	Жилой дом.Пристройка 2 этаж	Стадия	Лист	Листов
Рук.проекта		Кушнарева О.В		29.12.15			РП		
Архитектор		Чапланова П.О							
Дизайнер		Чапланова П.О							
Менеджер		Селиванова Л.С				План с привязкой сантехники	ООО "Чарльз Камерон"		

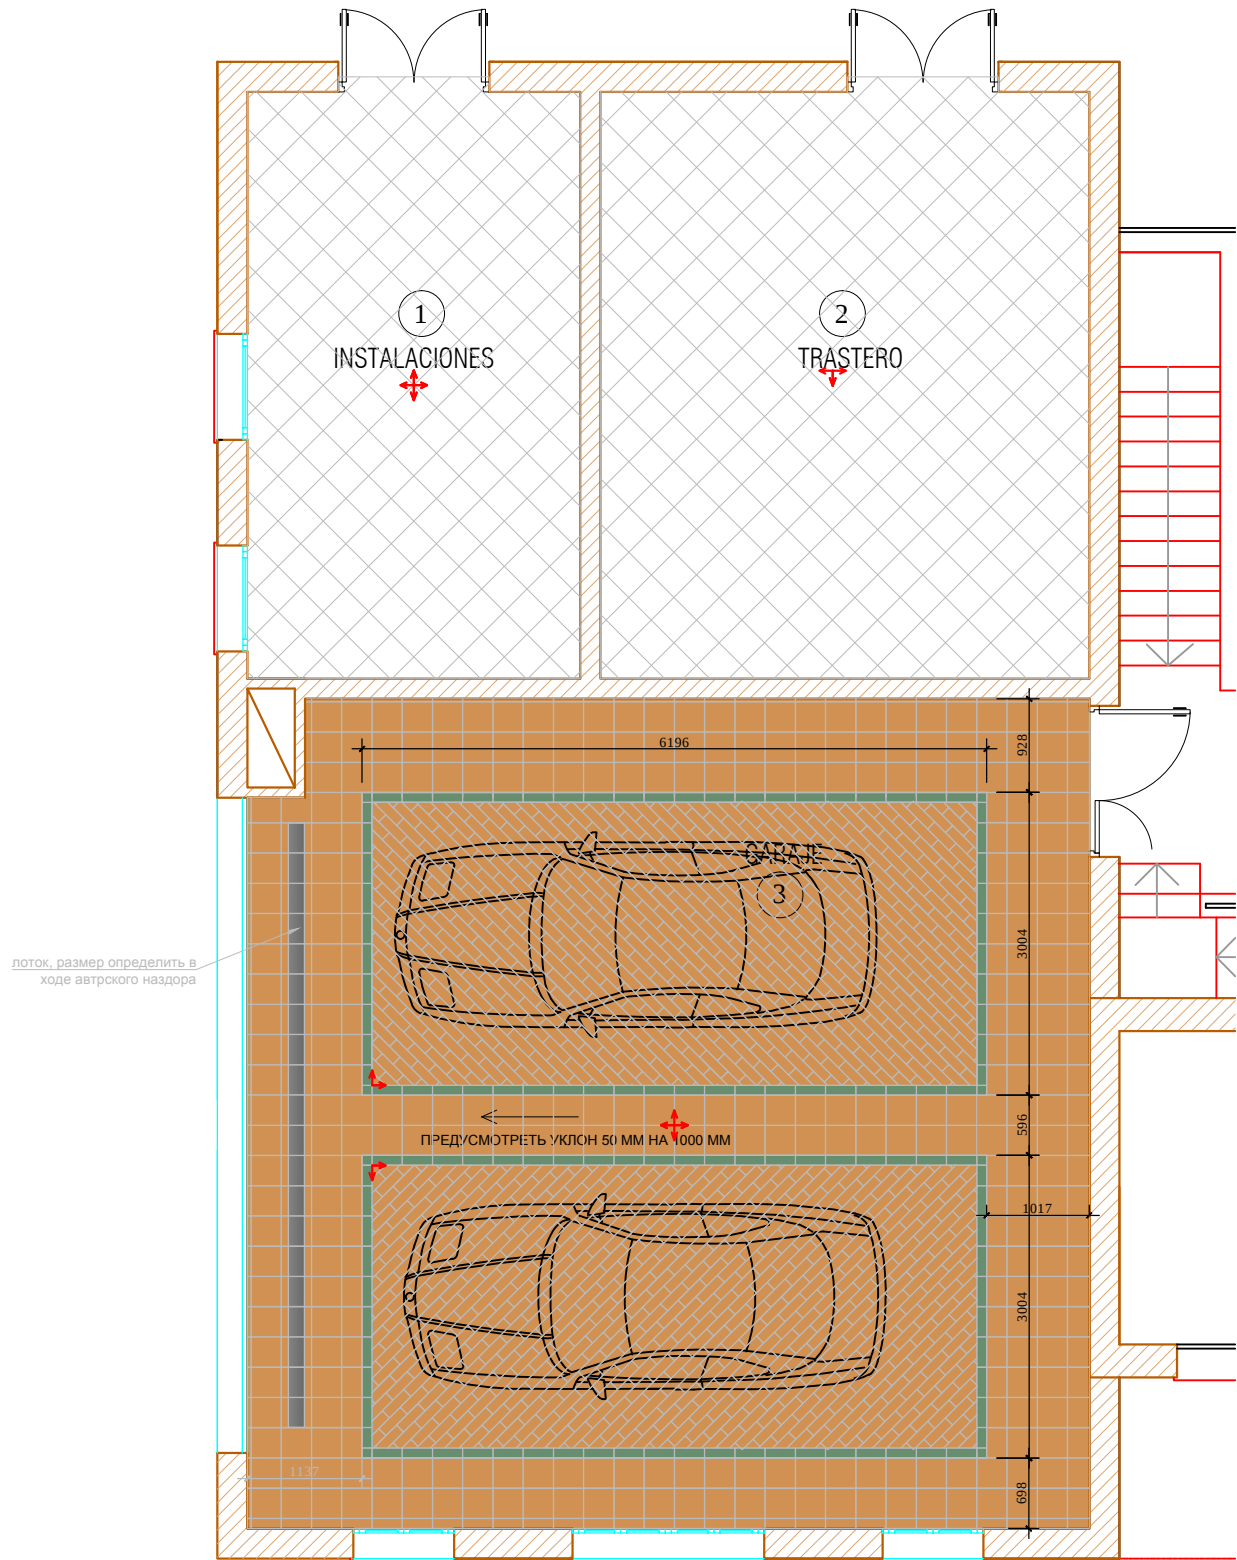

Экспликация помещений

№	Помещение	м²
1	INSTALACIONES	19,2
2	TRASTERO	28,2
3	GARAJE	68,2

Итого: 110,2

Условные обозначения:

TRASTERO №1

Керамическая плитка. 300x300

INSTALACIONES №2

Керамическая плитка. 300x300

GARAJE №3

1.Керамогранит. 296x296

2.Керамогранит. 96x296

3.Керамогранит. 96x296

4.Керамогранит. 96x96

Начало раскладки

Согласовано:

Взам. инв. №

Подпись и дата

Инв.№подл.

М 1:75

АИ

Заказчик: Частное лицо

Адрес: Palma de Mallorca, Avenida Bendinat, 27, TM Calvia

Изм. Кол. уч Лист № док Дата Подп. 29.12.15

Жилой дом.Пристройка
1 этаж

Стадия Лист Листов
РП

План полов

ООО "Чарльз Камерон"

Согласовано:

Инов.№подл. Подпись и дата Взам. инв.№

Паркетная доска

VESTIDOR №4

1.Керамогранит. Модуль 298x298
2.3.Керамогранит. Бордюр. 280x201

4.Керамогранит.Угол. 240x240x201

5.Керамогранит. Модуль 298x298

BAÑO №2

1.Керамогранит. Модуль 298x298
2.Плитка. 100x100
3.Плитка. Мозаика 200x200
4.Керамогранит модуль 280x142
5.Керамогранит угол 210x210x142



BAÑO №6

1.Керамогранит. 298x298
2.Бордюр 280x150
3.Бордюр угол 215x215

Начало раскладки

Примечание: Стыковка покрытий строго под полотном двери.

Фрагмент.План полов. №6

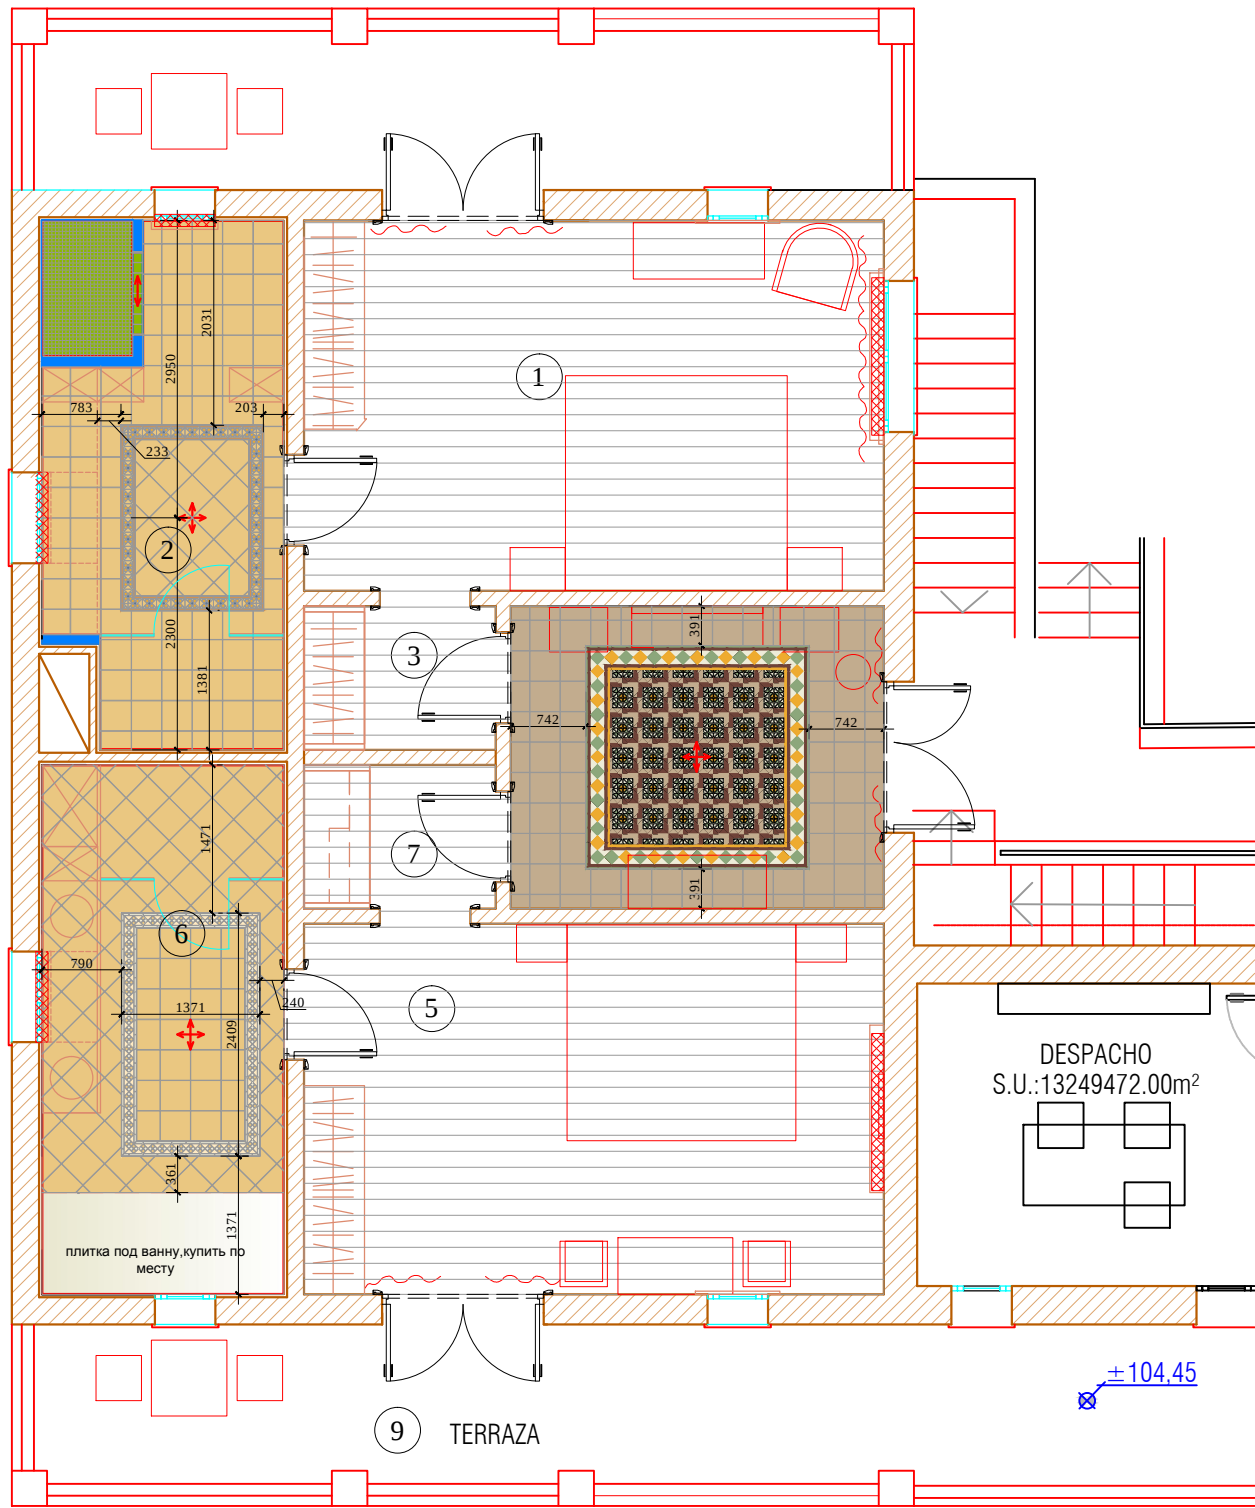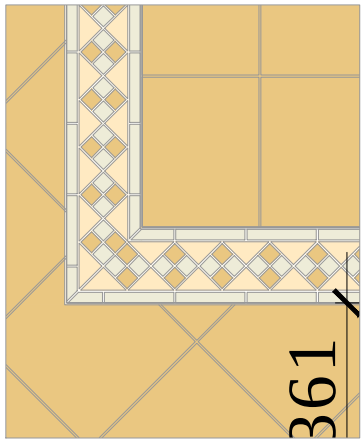


Экспликация помещений


№	Помещение	м ²
1	DORMITORIO	21,2
2	BAÑO	12,0
3	VESTÍBULO	2,7
4	VESTIDOR	11,2
5	DORMITORIO	21,2
6	BAÑO	12,0
7	VESTÍBULO	2,7
8	TERRAZA	
9	TERRAZA	

Итого:

Фрагмент.План полов. №4

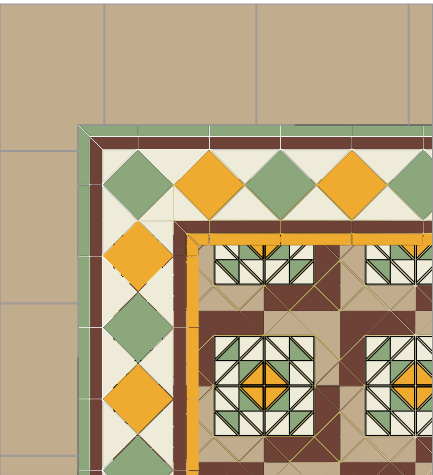

Фрагмент.План полов. №2

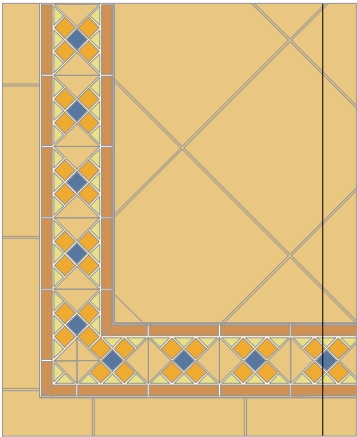

М 1:75

Заказчик: Частное лицо

АИ

Адрес: Palma de Mallorca, Avenida Bendinat, 27, TM Calvia

Жилой дом.Пристройка
2 этаж

Стадия Лист Листов
РП


План полов

ООО "Чарльз Камерон"


Изм.	Кол. уч	Лист	№ док	Дата	Подп.
				29.12.15	
Рук.проекта		Кушнарева О.В			
Архитектор		Чапланова П.О			
Дизайнер		Чапланова П.О			
Менеджер		Селиванова Л.С			

Согласовано:			
Интв.№подл.	Подпись и дата	Взам. инв.№	

Профиль деревянного
плинтуса

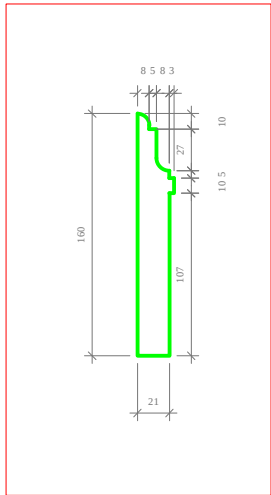



- Условные обозначения:
- плинтус дерево
 - плинтус дерево (см. развертки)
 - плинтус плитка (см. развертки)
 - экраны радиаторов (столярные изделия)

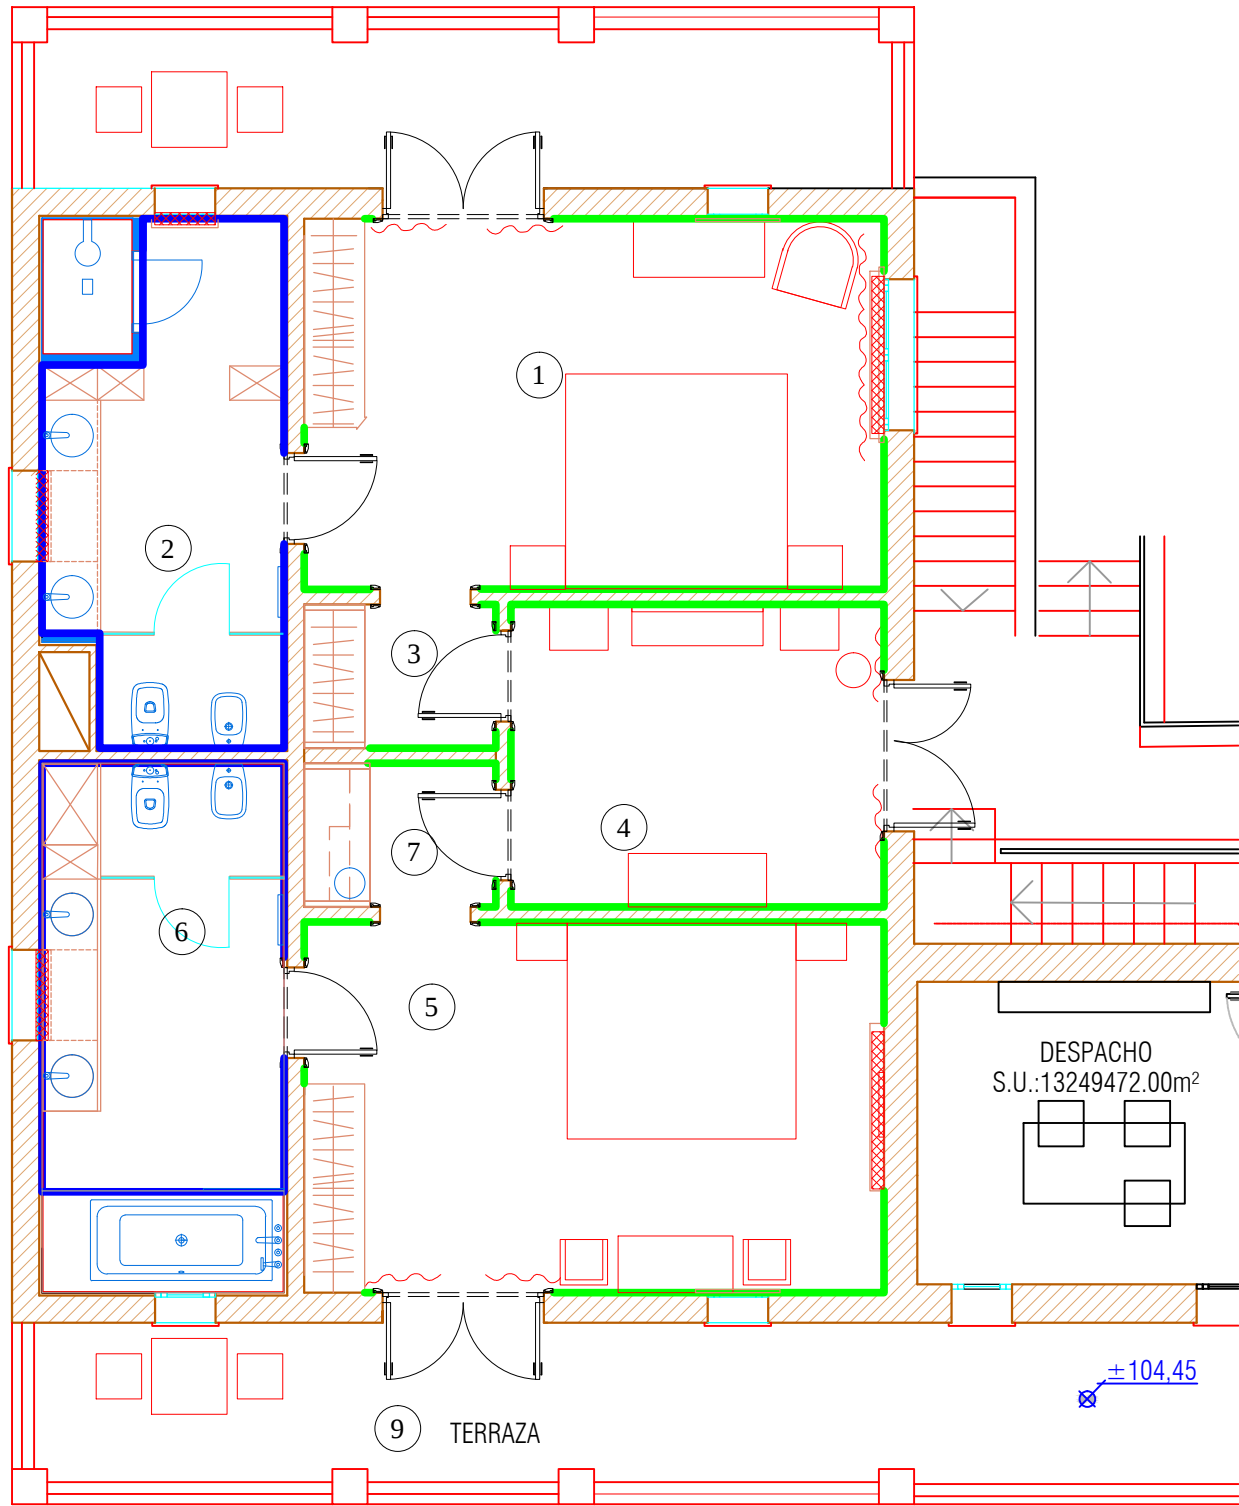

Экспликация помещений		
№	Помещение	m²
1	DORMITORIO	21,2
2	BAÑO	12,0
3	VESTÍBULO	2,7
4	VESTIDOR	11,2
5	DORMITORIO	21,2
6	BAÑO	12,0
7	VESTÍBULO	2,7
8	TERRAZA	
9	TERRAZA	
Итого:		

						М 1:75				
						Заказчик: Частное лицо				
						АИ				
						Адрес: Palma de Mallorca, Avenida Bendinat, 27, TM Calvia				
Изм.	Кол. уч	Лист	№ док	Дата	Подп.					
				29.12.15		Жилой дом.Пристройка 2 этаж		Стадия	Лист	Листов
Рук.проекта	Кушнарева О.В				РП					
Архитектор	Чапланова П.О					План плинтусов		ООО "Чарльз Камерон"		
Дизайнер	Чапланова П.О									
Менеджер	Селиванова Л.С									

Согласовано:			Взам. инв.№	
			Подпись и дата	
Инв. №подл.				

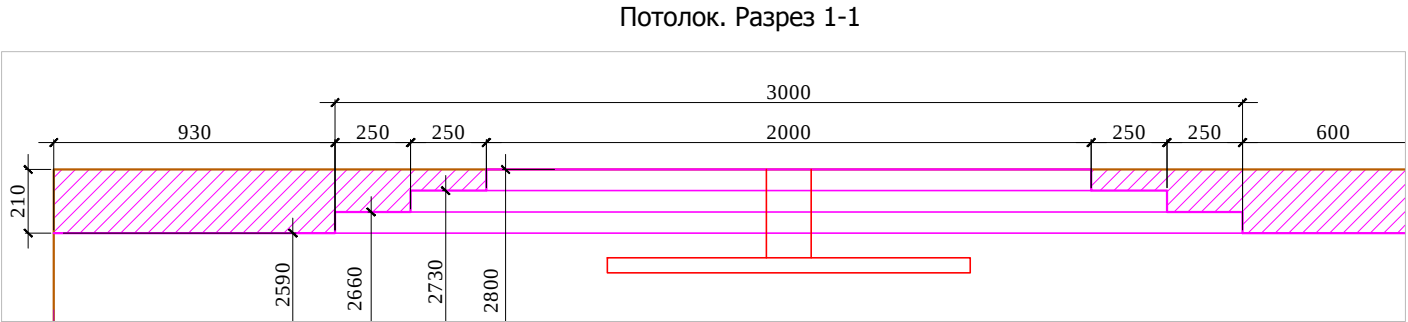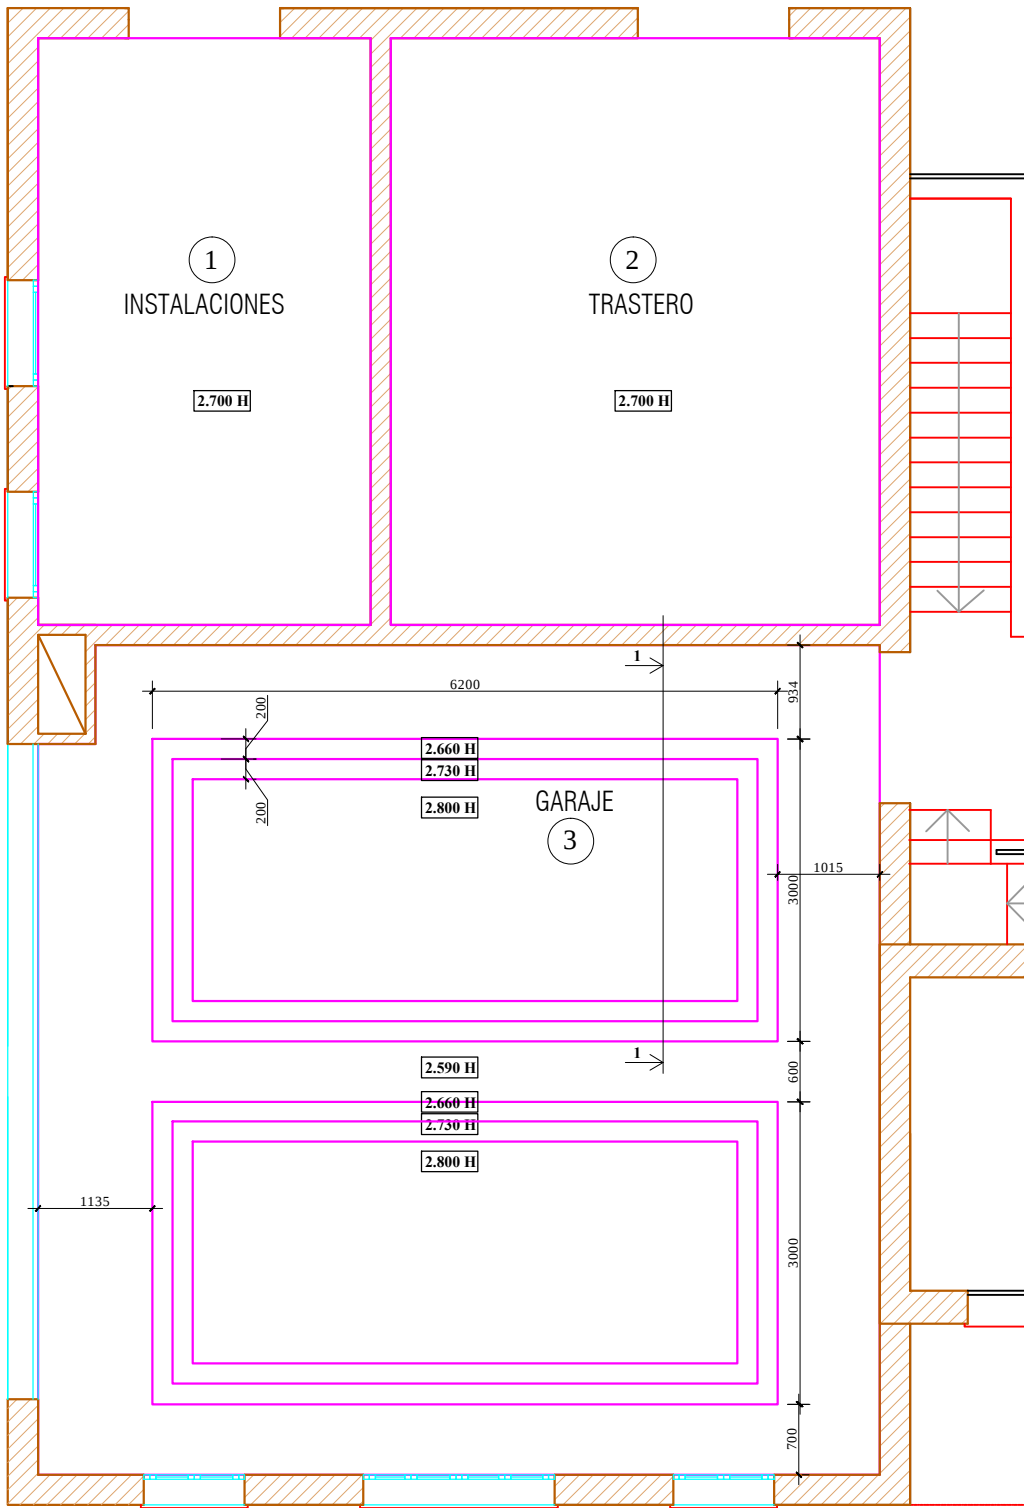


Примечание:
1. Подшивные потолки из гипсокартона по металлическому каркасу, выполнить из ГКЛВ.
2. Высоты указаны от УЧП
3. При выполнении подвесных потолков из ГКЛВ проследить , чтобы металлопрофиль не попал на посадочные места встраиваемых светильников (данный лист смотреть совместно с листами планов и разверток на каждое помещение).

Примечание:
Данный план и место расположения вент. решеток и люков см. с планом вентиляции и кондиционирования. Привязки и местоположение согласовать с архитектором.

						М 1:75			
						Заказчик: Частное лицо			
						АИ			
						Адрес: Palma de Mallorca, Avenida Bendinat, 27, TM Calvia			
Изм.	Кол. уч	Лист	№ док	Дата	Подп.				
29.12.15						Жилой дом.Пристройка 1 этаж	Стадия	Лист	Листов
Рук.проекта	Кушнарева О.В						РП		
Архитектор	Чапланова П.О								
Дизайнер	Чапланова П.О					План потолков	ООО "Чарльз Камерон"		
Менеджер	Селиванова Л.С								

Согласовано:		
Инт.№подл.	Подпись и дата	Взам. инв.№


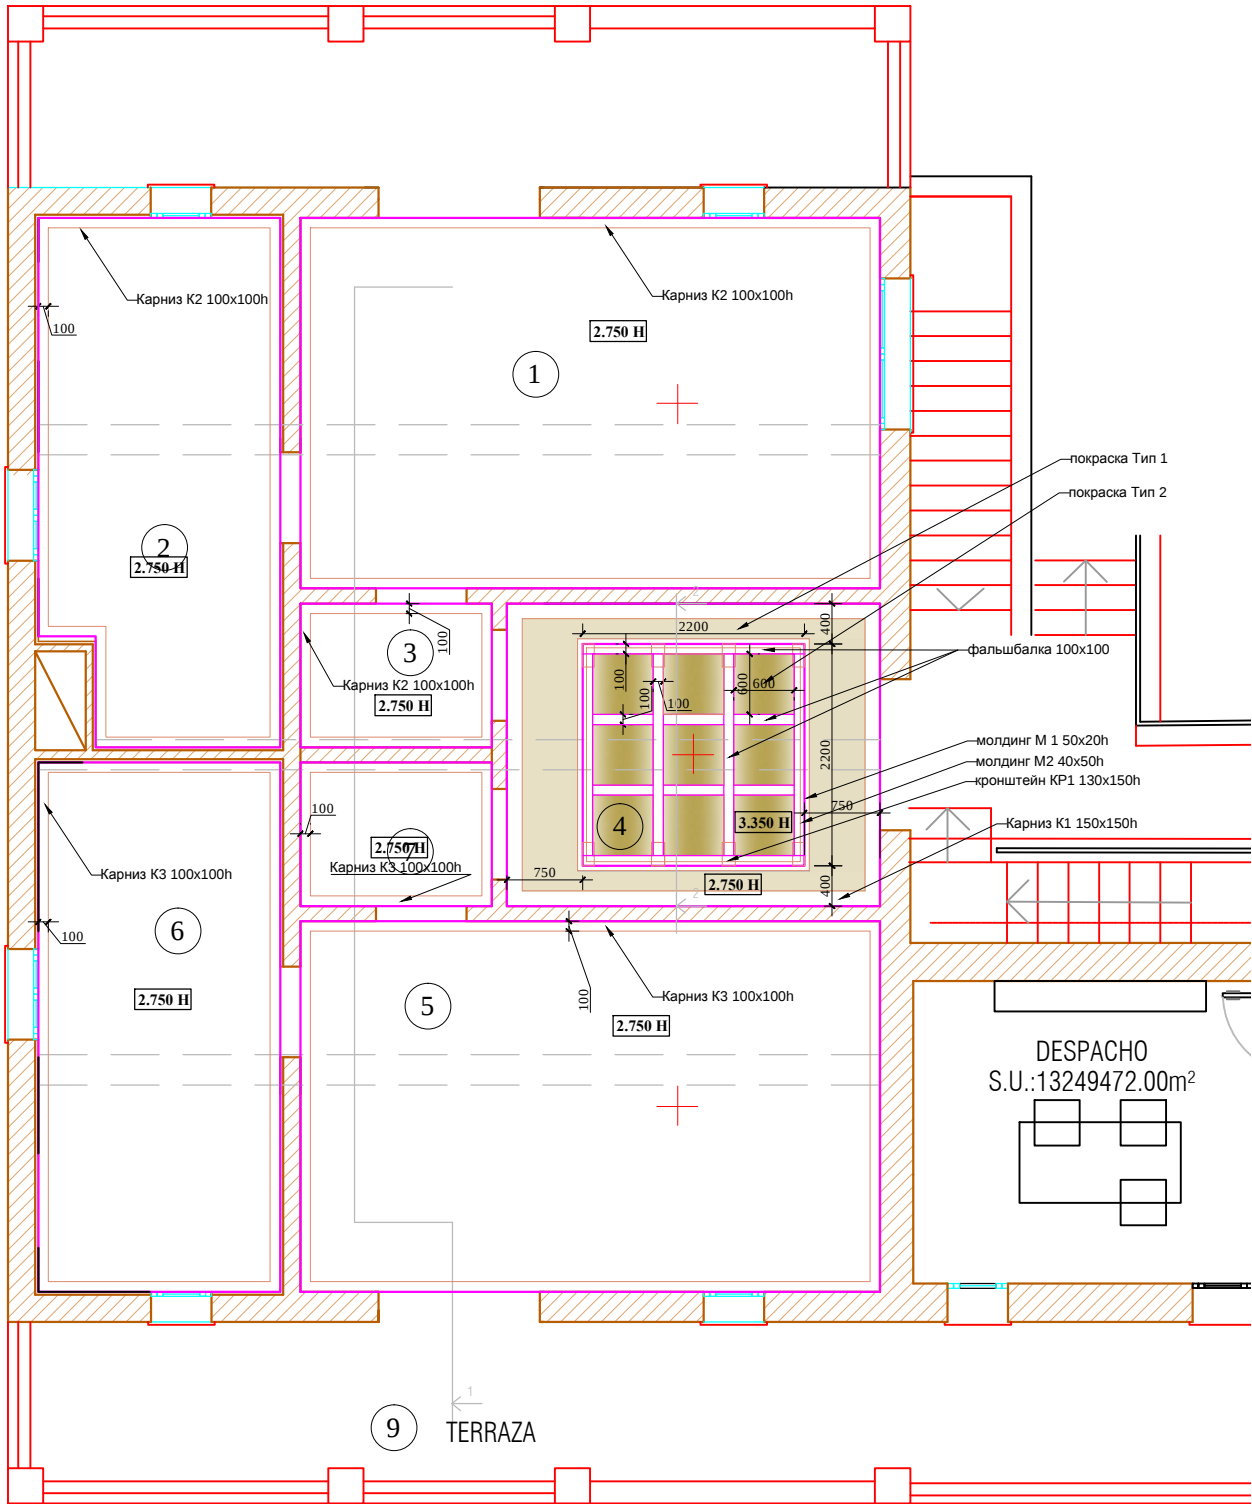


- Примечание :

 - 1. Подшивные потолки из гипсокартона по металлическому каркасу.
 - 2. В мокрых зонах подшивные потолки выполнить из ГКЛВ.
 - 3. Высоты указаны от УЧП
 - 4. В местах установки люстр и прочих изделий,оборудования , подвесных конструкций , установить закладные (см. план освещения) .
 - 5. При выполнении подвесных потолков из ГКЛ проследить , чтобы металлопрофиль не попал на посадочные места встраиваемых светильников (данный лист смотреть совместно с листами планов и разверток на каждое помещение).


Примечание:
Данный план и место расположения вент. решеток и люков см. с планом вентиляции и кондиционирования. Привязки и местоположение согласовать с архитектором.
- УСЛОВНЫЕ ОБОЗНАЧЕНИЯ:

 - потолок
 - дерево
 - + - место крепления люстр

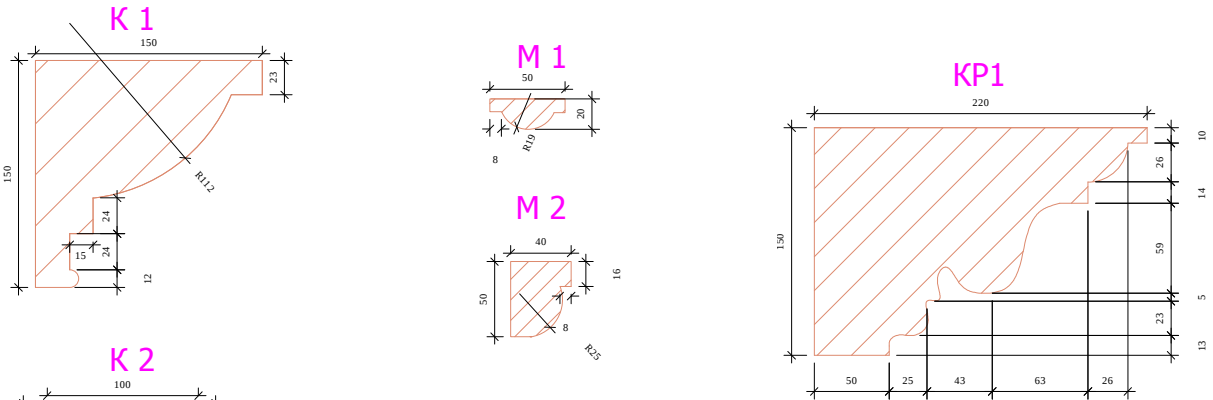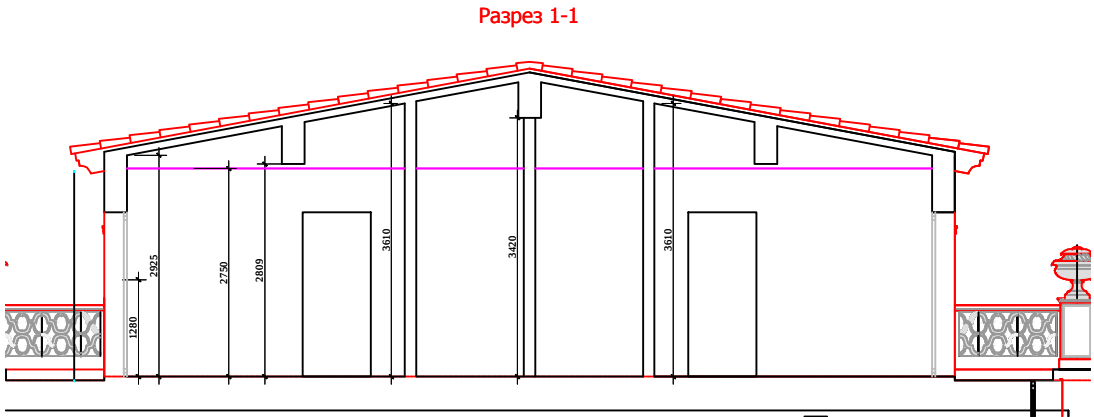

Примечания: данные профили являются
схемой для дальнейшей
разработки столярной мастерской

Разрез потолка 2-2. М 1:25

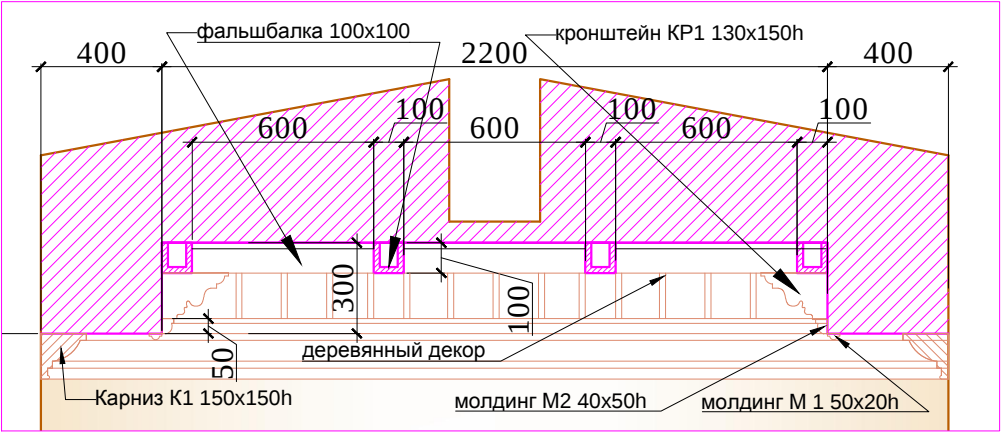


М 1:75

АИ

						Заказчик: Частное лицо			
						Адрес: Palma de Mallorca, Avenida Bendinat, 27, TM Calvia			
Изм.	Кол. уч	Лист	№ док	Дата	Подп.	Жилой дом.Пристройка 2 этаж	Стадия	Лист	Листов
				29.12.15			РП		
Рук.проекта	Кушнарева О.В						ООО "Чарльз Камерон"		
Архитектор	Чапланова П.О								
Дизайнер	Чапланова П.О					План потолков			
Менеджер	Селиванова Л.С								

Согласовано:		
Инь.№подл.	Подпись и дата	Взам. инв.№

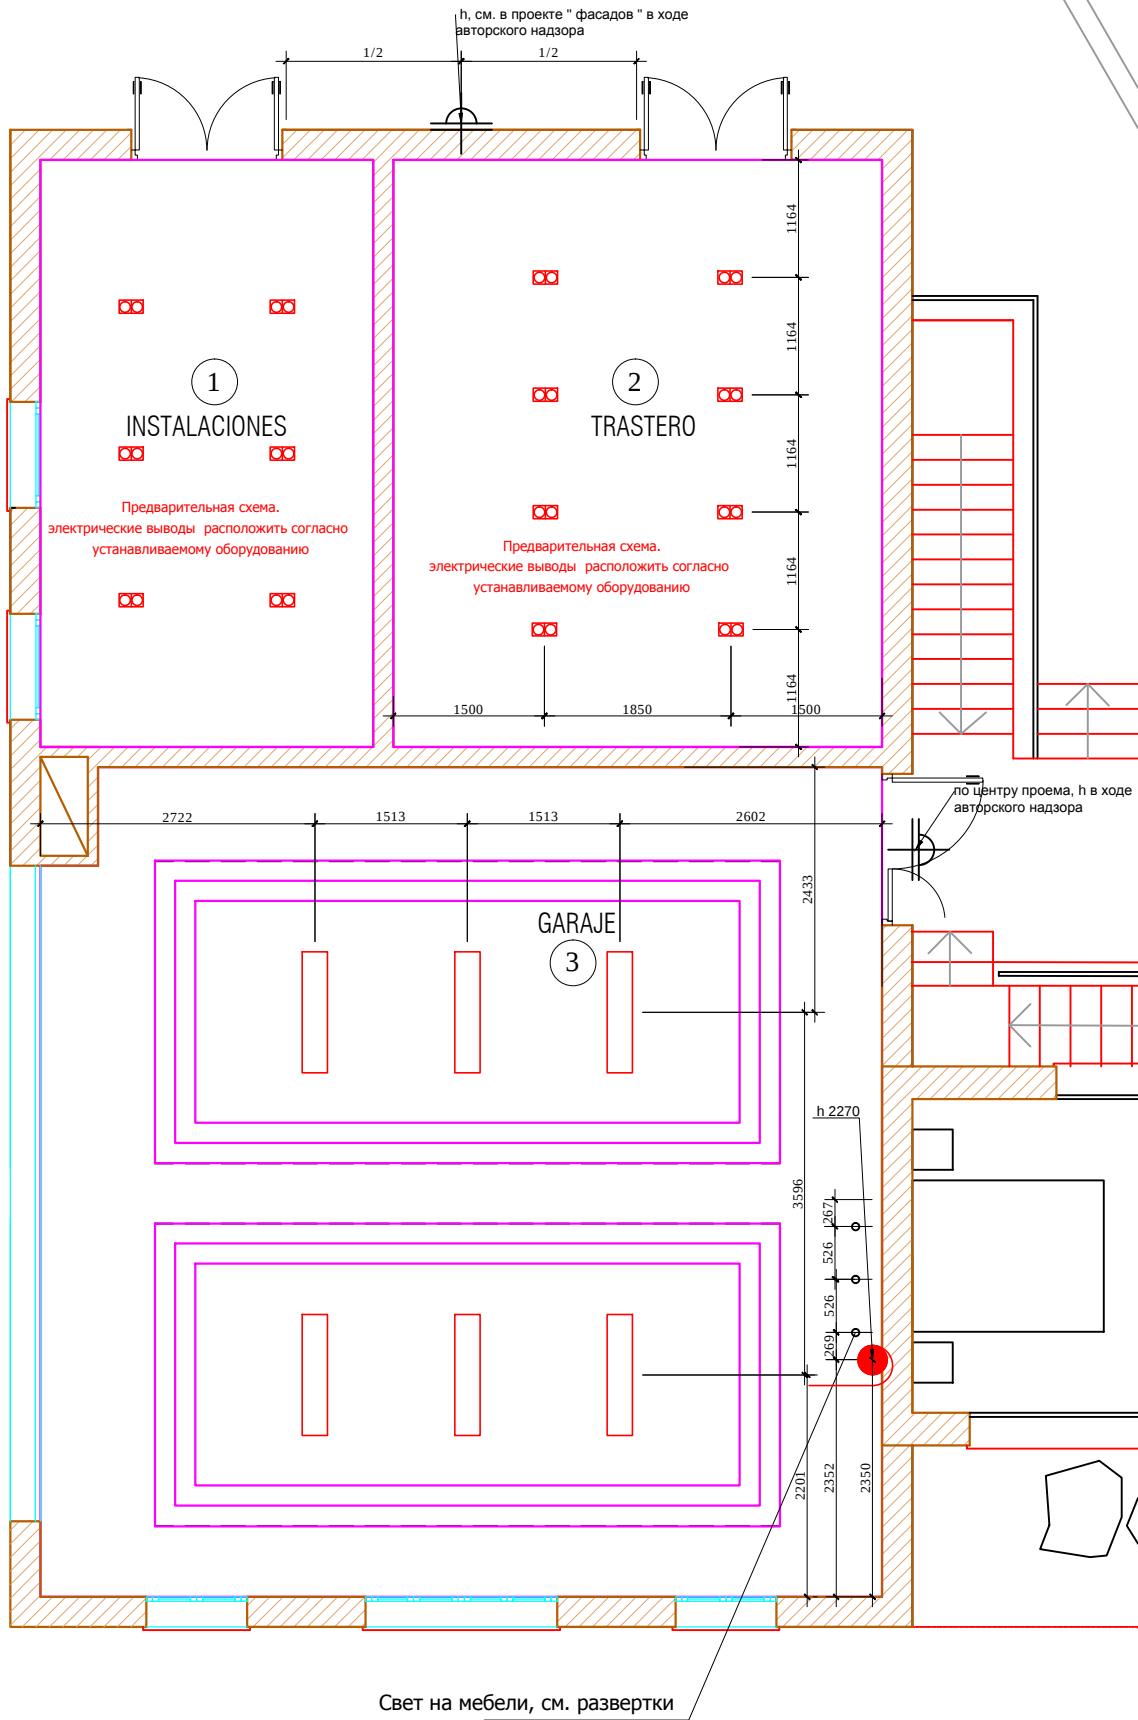

Экспликация помещений

№	Помещение	м²
1	INSTALACIONES	19,2
2	TRASTERO	28,2
3	GARAJE	68,2

Итого: 110,2

Условные обозначения:

- подвесной светильник
- встраиваемый светильник
- вывод электрический

М 1:75


						Заказчик: Частное лицо				АИ		
						Адрес: Palma de Mallorca, Avenida Bendinat, 27, TM Calvia						
Изм.	Кол. уч	Лист	№ док	Дата	Подп.	Жилой дом.Пристройка 1 этаж				Стадия	Лист	Листов
		29.12.15								РП		
Рук.проекта	Кушнарева О.В					План с расстановкой осветительного оборудования				ООО "Чарльз Камерон"		
Архитектор	Чапланова П.О											
Дизайнер	Чапланова П.О											
Менеджер	Селиванова Л.С											

Согласовано:

Взам. инв.№

Подпись и дата

Инв.№подл.

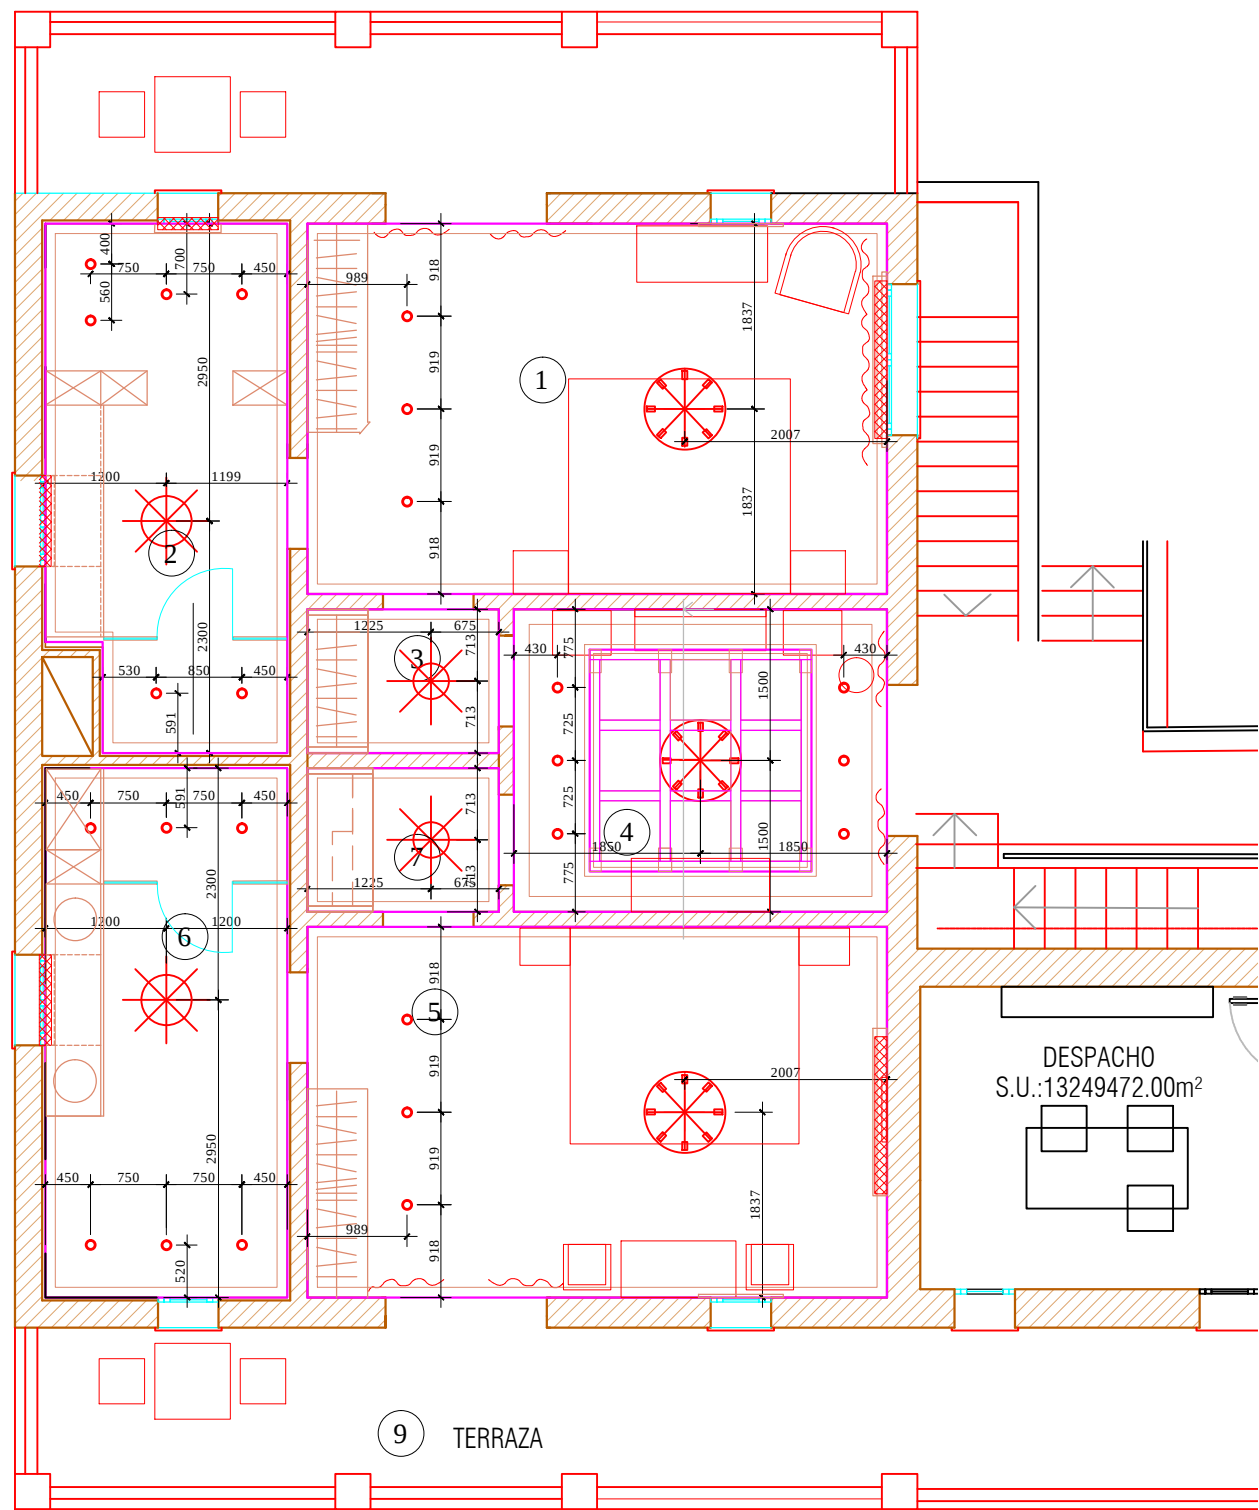

Условные обозначения:



люстра



светильник потолочный/подвесной



точечный светильник

Экспликация помещений

№	Помещение	m ²
1	DORMITORIO	21,2
2	BAÑO	12,0
3	VESTÍBULO	2,7
4	VESTIDOR	11,2
5	DORMITORIO	21,2
6	BAÑO	12,0
7	VESTÍBULO	2,7
8	TERRAZA	
9	TERRAZA	

Итого:

М 1:75

АИ

Заказчик: Частное лицо

Адрес: Palma de Mallorca, Avenida Bendinat, 27, TM Calvia

Изм. Кол. уч Лист № док Дата Подп.

29.12.15

Жилой дом.Пристройка
2 этаж


Стадия Лист Листов

РП

План потолков с расстановкой
осветительного оборудования

ООО "Чарльз Камерон"

Согласовано:		Взам. инв. №	Подпись и дата	Инв. №подл.

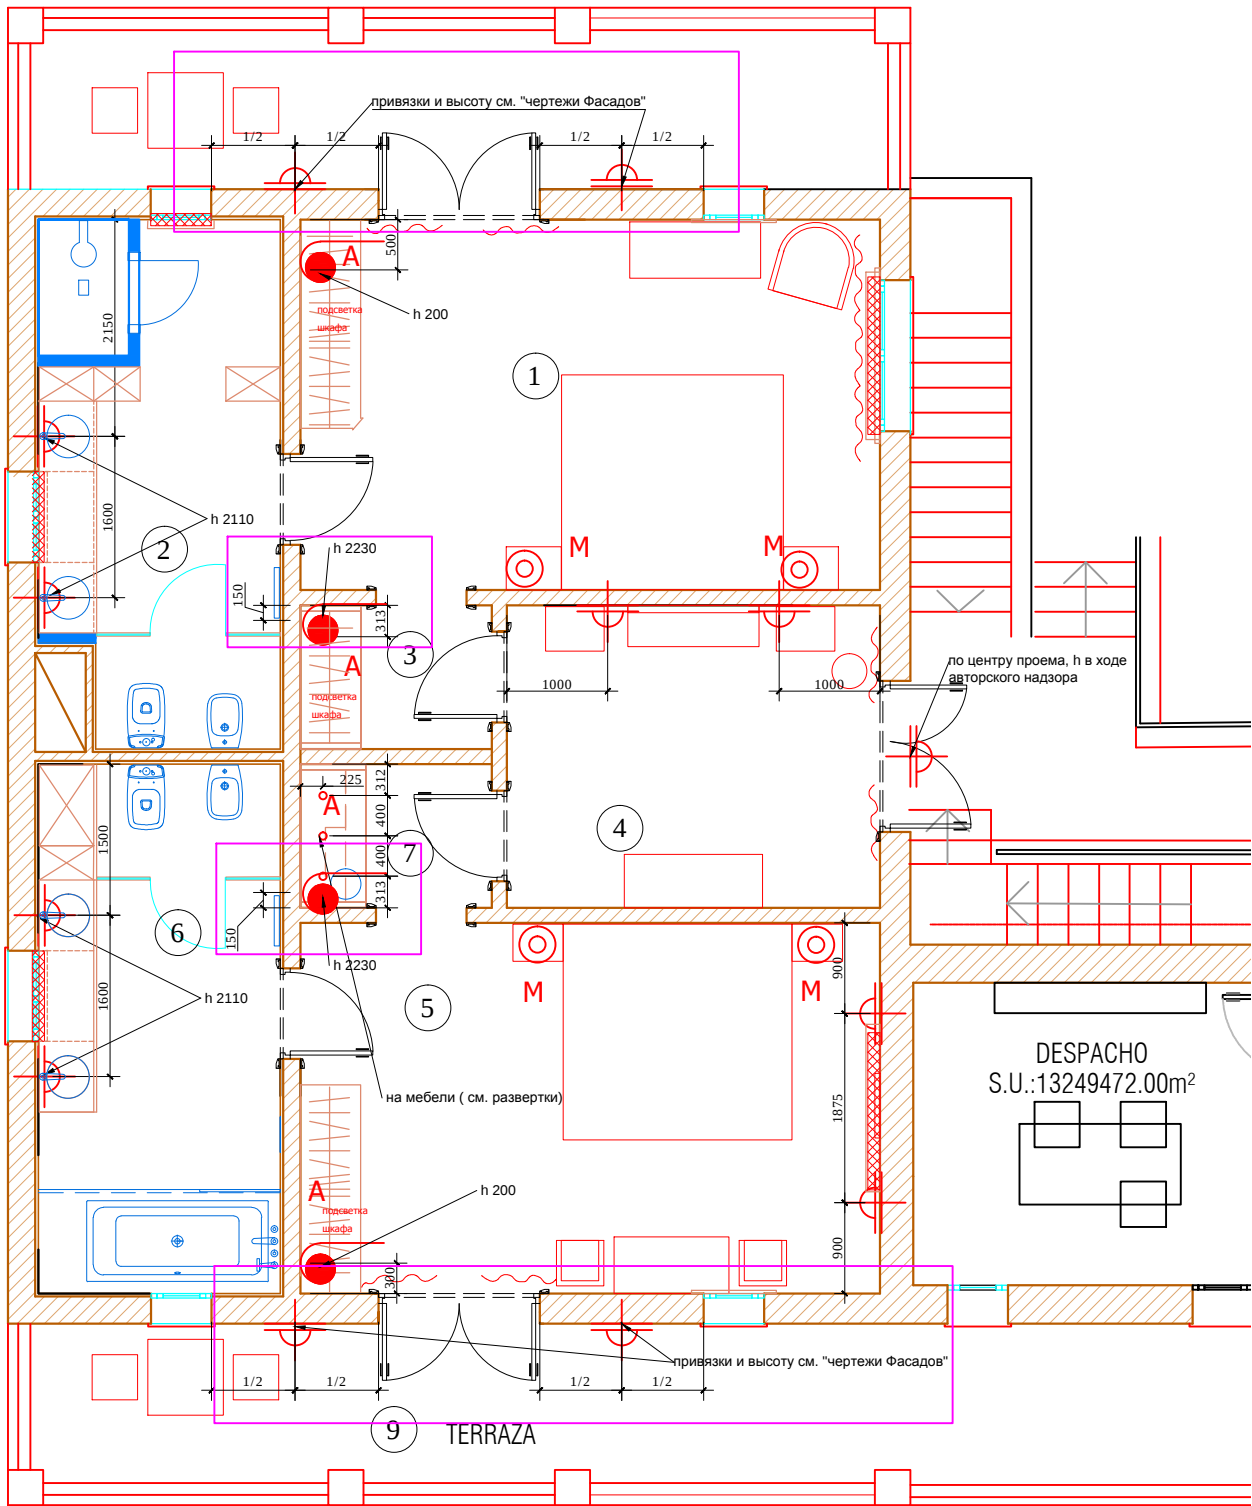

Экспликация помещений

№	Помещение	м²
1	DORMITORIO	21,2
2	BAÑO	12,0
3	VESTÍBULO	2,7
4	VESTIDOR	11,2
5	DORMITORIO	21,2
6	BAÑO	12,0
7	VESTÍBULO	2,7
8	TERRAZA	
9	TERRAZA	

Итого:

- вывод электрический
- ⊕ бра
- ⊙ лампа настольная/ торшер
- М - местного включения
- А - автоматическое включение, при открывании двери
- *Все бра монтировать на h=+1.750 от УЧП, кроме специально указанных на чертеже


						М 1:75				
						Заказчик: Частное лицо				
						АИ				
						Адрес: Palma de Mallorca, Avenida Bendinat, 27, TM Calvia				
Изм.	Кол. уч	Лист	№ док	Дата	Подп.					
		29.12.15				Жилой дом.Пристройка 2 этаж		Стадия	Лист	Листов
Рук.проекта	Кушнарева О.В				РП					
Архитектор	Чапланова П.О									
Дизайнер	Чапланова П.О					План настенного и отдельностоящего осветительного оборудования с привязками		ООО "Чарльз Камерон"		
Менеджер	Селиванова Л.С									

Согласовано:

Взам. инв. №

Подпись и дата

Инв. №подл.

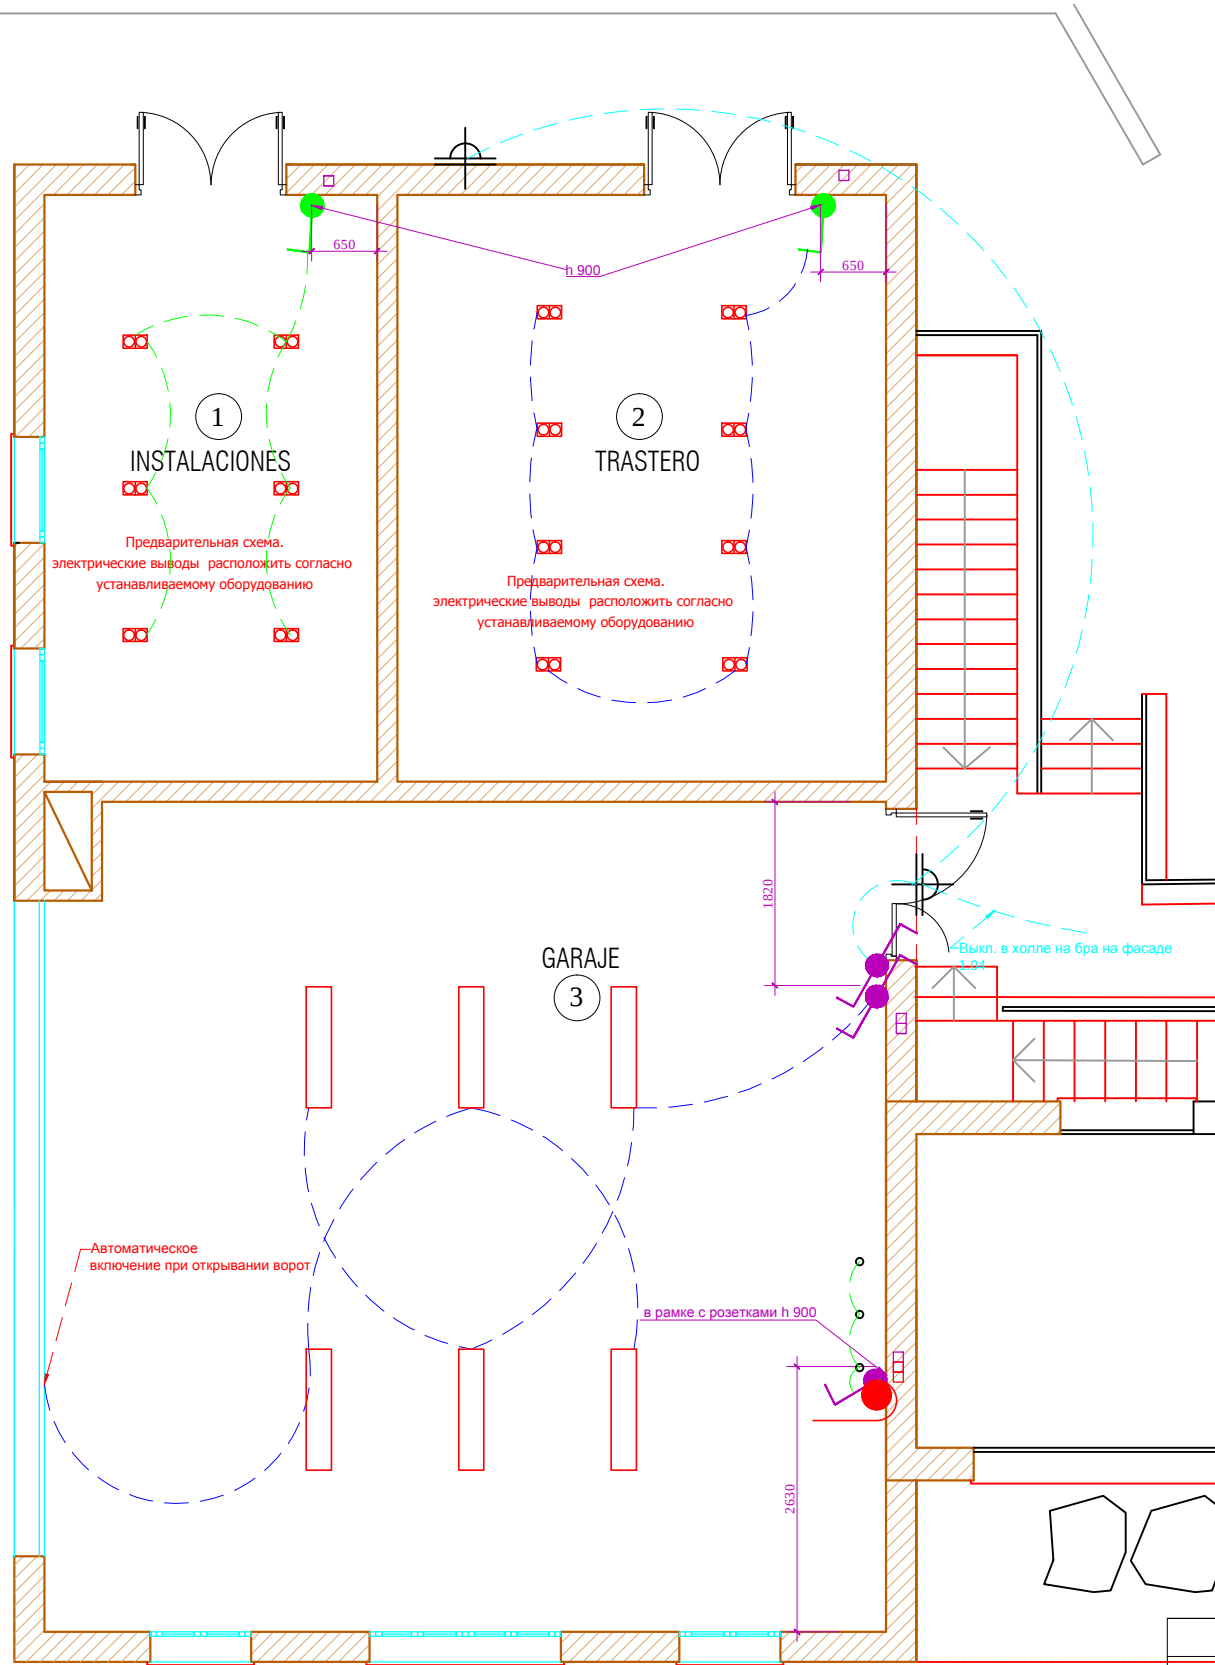

Экспликация помещений

№	Помещение	м²
1	INSTALACIONES	19,2
2	TRASTERO	28,2
3	GARAJE	68,2

Итого: 110,2

Условные обозначения:

- подвесной светильник
- встраиваемый светильник
- вывод электрический

Условные обозначения

Тех. выкл.. Другой производитель
Выключатель 1 -х клавишный.
Выключатель 2-х клавишный.
Выключатель с несколько мест (перекрестный) 1-х клавишный.
Выключатель с несколько мест (перекрестный) 2-х клавишный.

*Все выключатели монтировать на h=+0.900 от УЧП, кроме специально указанных.Размеры указаны по центру рамки. См. совместно с развертками

М 1:75


АИ

Заказчик: Частное лицо

Адрес: Palma de Mallorca, Avenida Bendinat, 27, TM Calvia

Изм.	Кол. уч	Лист	№ док	Дата	Подп.	Жилой дом.Пристройка 1 этаж	Стадия	Лист	Листов
Рук.проекта	Кушнарева О.В			29.12.15			РП		
Архитектор	Чапланова П.О					План расстановки выключателей, совмещенный с группами освещения	ООО "Чарльз Камерон"		
Дизайнер	Чапланова П.О								
Менеджер	Селиванова Л.С								

Согласовано:			
Интв.№подл.	Подпись и дата	Взам. инв.№	

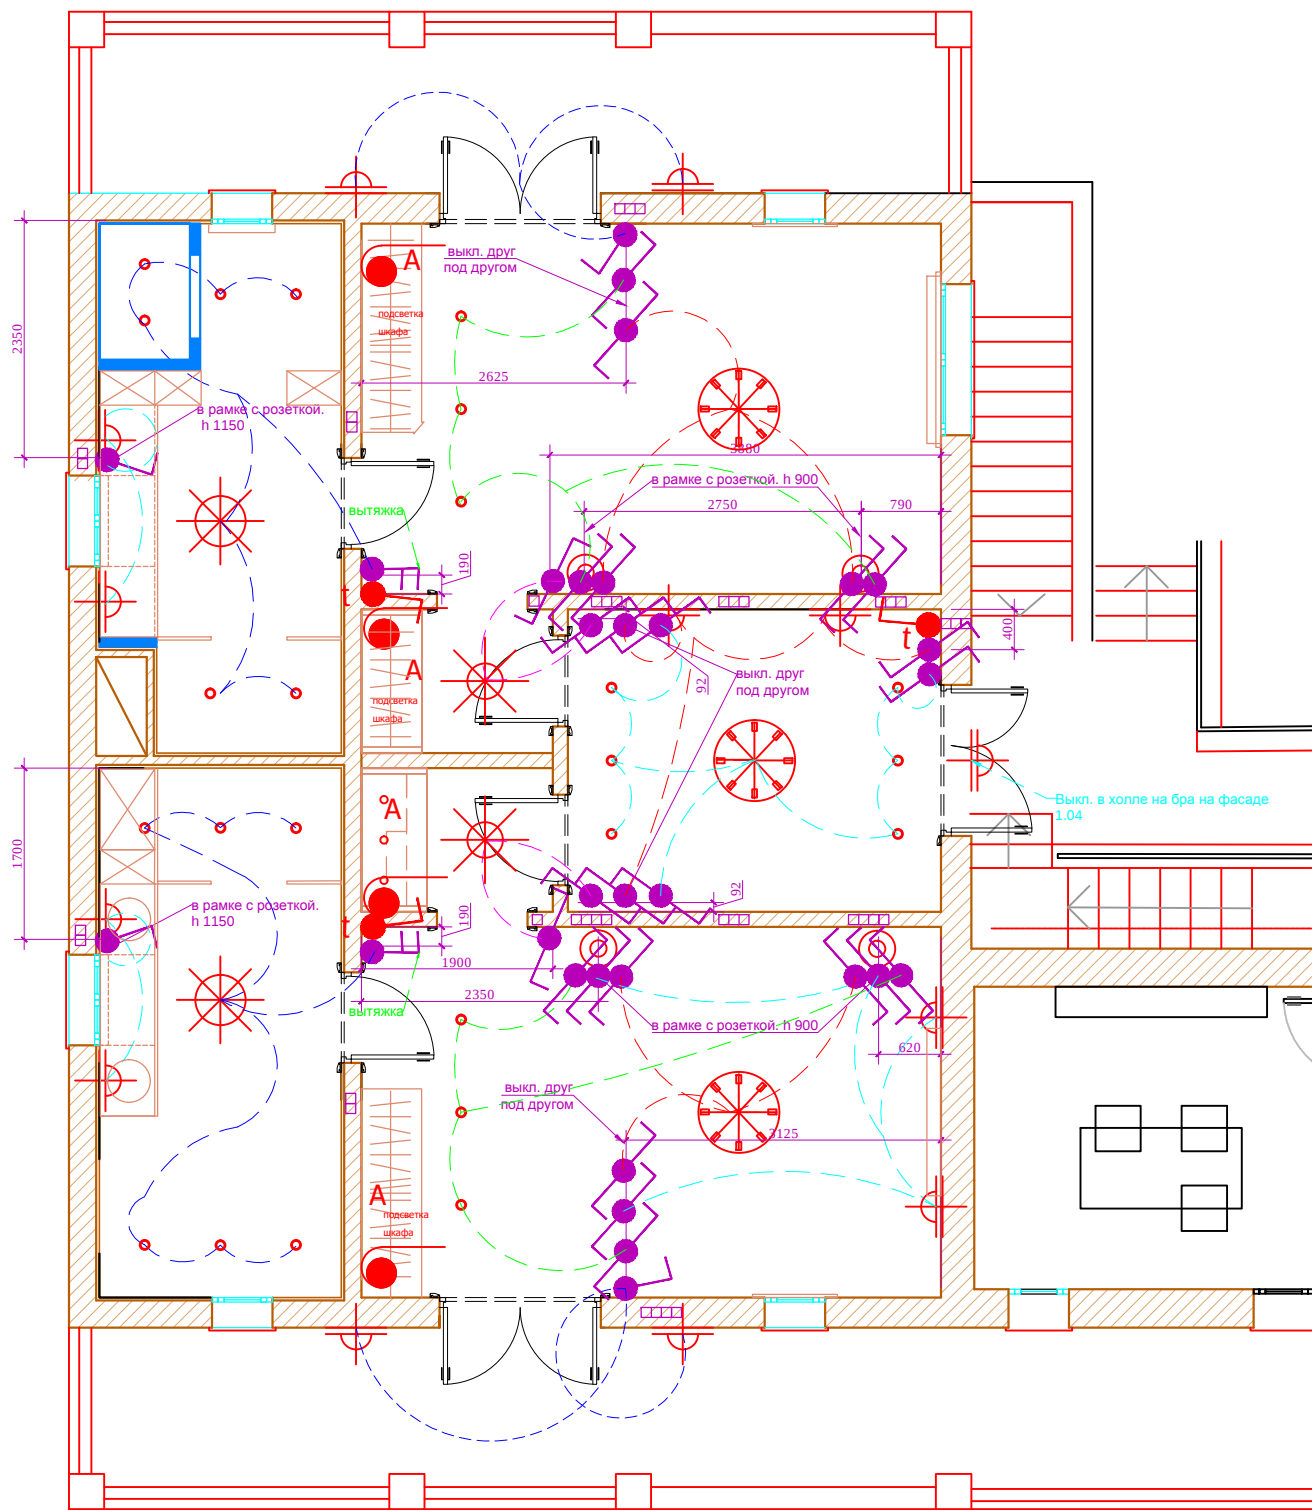

Экспликация помещений

№	Помещение	м²
1	DORMITORIO	21,2
2	BAÑO	12,0
3	VESTIBULO	2,7
4	VESTIDOR	11,2
5	DORMITORIO	21,2
6	BAÑO	12,0
7	VESTIBULO	2,7
8	TERRAZA	
9	TERRAZA	

Итого:

- люстра
- светильник потолочный/подвесной
- точечный светильник
- подсветка картины
- вывод электрический
- бра
- лампа настольная/ торшер
- М - местного включения
- А - автоматическое включение, при открывании двери

Условные обозначения	
	Выключатель 1 -х клавишный.
	Выключатель 2-х клавишный.
	Выключатель с несколько мест (перекрестный) 1-х клавишный.
	Регулятор теплых полов


*Все выключатели монтировать на h=+0.900 от УЧП, кроме специально указанных.Размеры указаны по центру рамки. См. совместно с развертками

М 1:75

АИ

						Заказчик: Частное лицо				АИ		
						Адрес: Palma de Mallorca, Avenida Bendinat, 27, TM Calvia						
Изм.	Кол. уч	Лист	№ док	Дата	Подп.	Жилой дом.Пристройка 2 этаж				Стадия	Лист	Листов
		29.12.15								РП		
Рук.проекта	Кушнарева О.В					План расстановки выключателей, совмещенный с группами освещения				ООО "Чарльз Камерон"		
Архитектор	Чапанова П.О											
Дизайнер	Чапанова П.О											
Менеджер	Селиванова Л.С											

Согласовано:			
Инь.№подл.	Подпись и дата	Взам. инв.№	

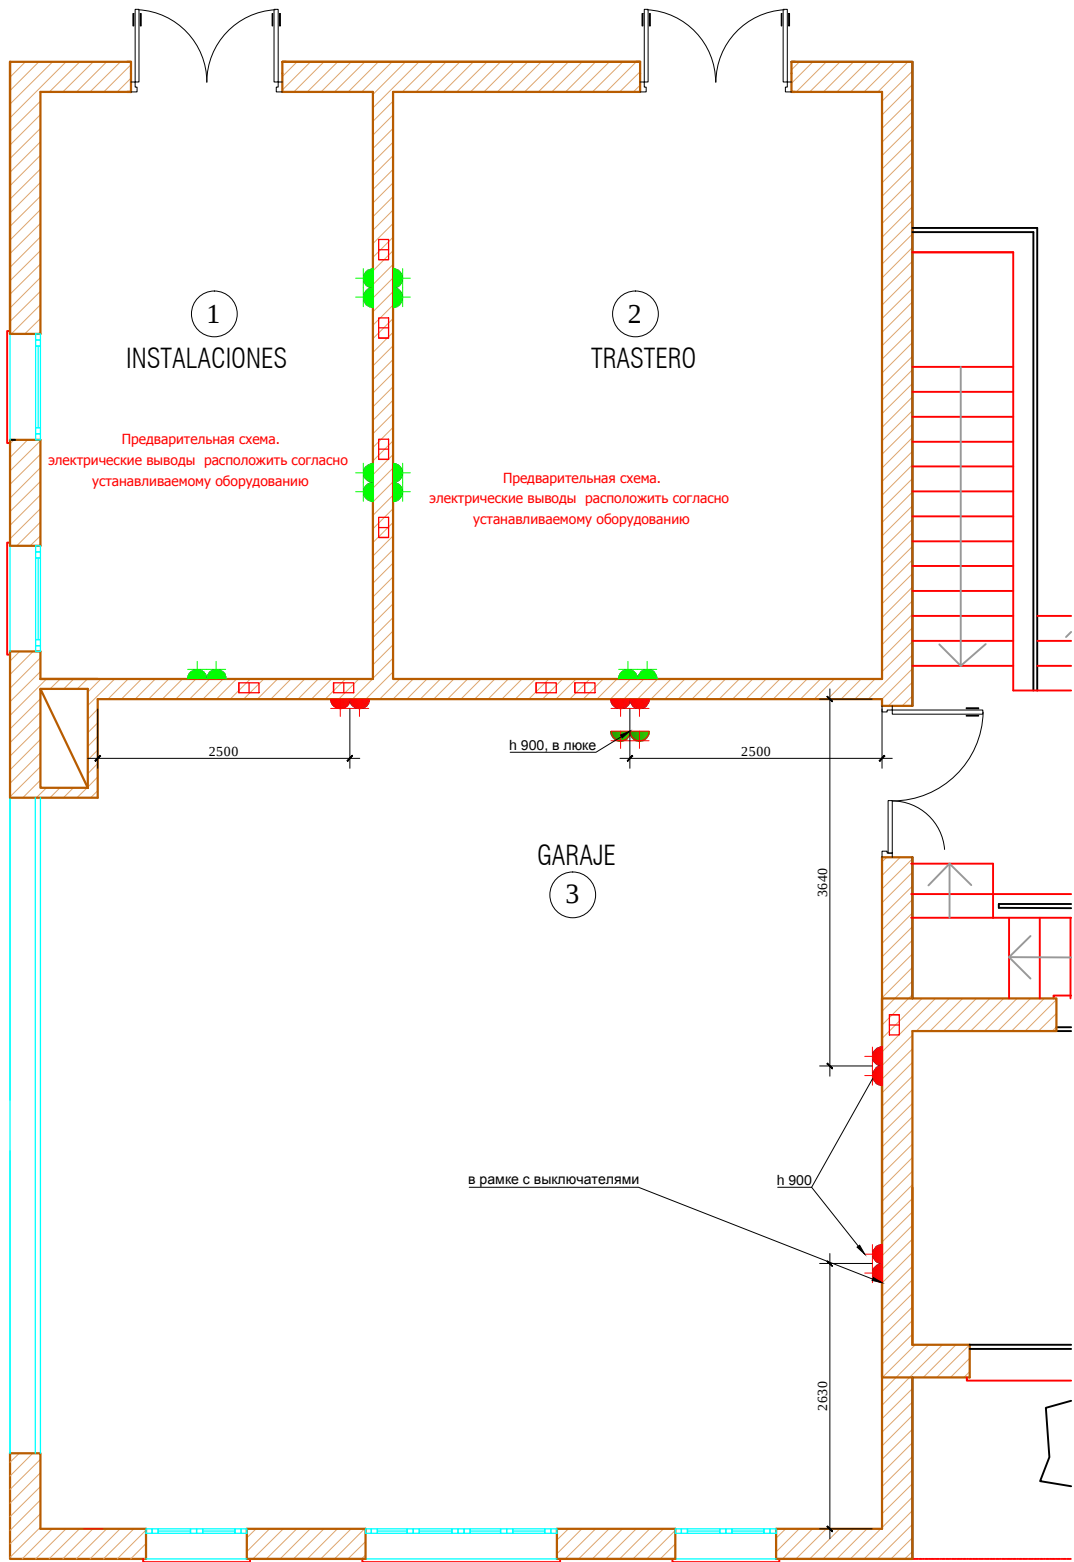

Экспликация помещений

№	Помещение	м²
1	INSTALACIONES	19,2
2	TRASTERO	28,2
3	GARAJE	68,2

Итого: 110,2

Условные обозначения:

- подвесной светильник
- встраиваемый светильник
- вывод электрический

УСЛОВНЫЕ ОБОЗНАЧЕНИЯ


Обозначение	Наименование
	СИЛОВАЯ РОЗЕТКА, ВЛАГОЗАЩЕЩЕННАЯ
	РОЗЕТКА 380 В
	Тех. розетки. Другой производитель

*Все розетки монтировать на h=+0.250 от УЧП, кроме специально указанных

М 1:75

						Заказчик: Частное лицо				АИ
						Адрес: Palma de Mallorca, Avenida Bendinat, 27, TM Calvia				
Изм.	Кол. уч	Лист	№ док	Дата	Подп.	Жилой дом.Пристройка 1 этаж	Стадия	Лист	Листов	
Рук.проекта		Кушнарева О.В		29.12.15			РП			
Архитектор		Чапланова П.О								
Дизайнер		Чапланова П.О								
Менеджер		Селиванова Л.С				План привязки розеток	ООО "Чарльз Камерон"			

Согласовано:		Взам. инв. №	
Подпись и дата			
Инв. №подл.			

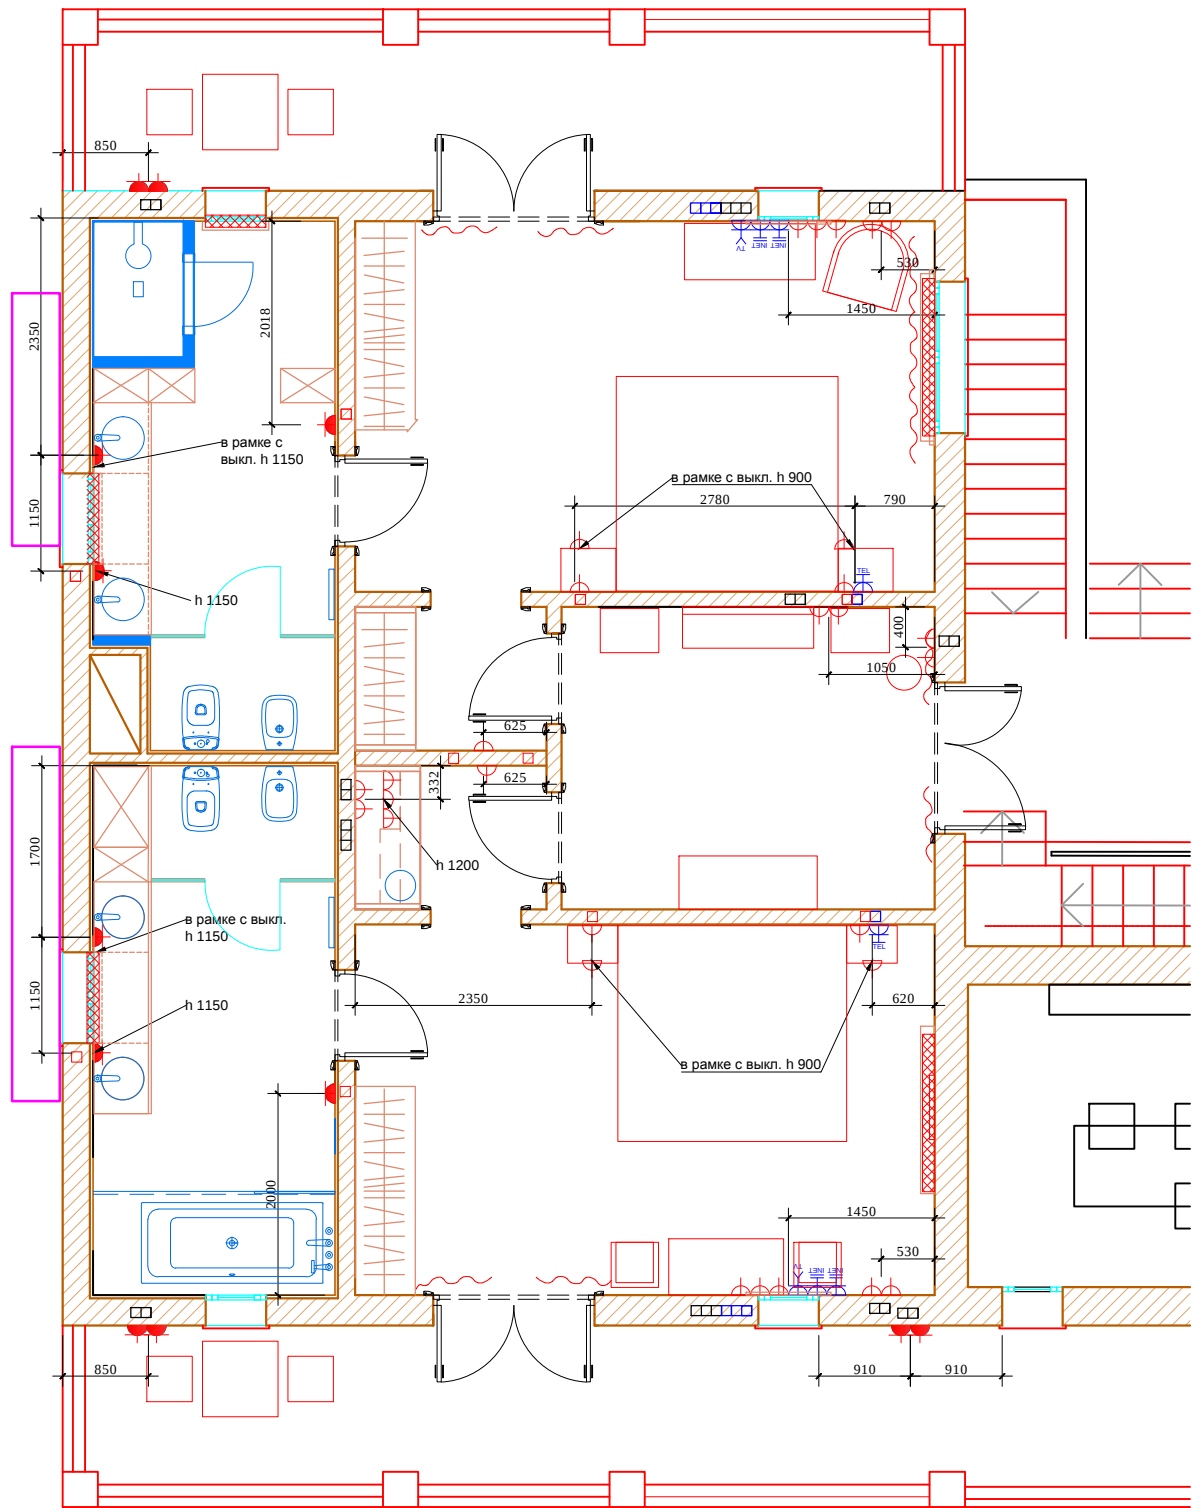

Экспликация помещений

№	Помещение	м²
1	DORMITORIO	21,2
2	BAÑO	12,0
3	VESTÍBULO	2,7
4	VESTIDOR	11,2
5	DORMITORIO	21,2
6	BAÑO	12,0
7	VESTÍBULO	2,7
8	TERRAZA	
9	TERRAZA	

Итого:

УСЛОВНЫЕ ОБОЗНАЧЕНИЯ

Обозначение	Наименование
	СИЛОВАЯ РОЗЕТКА
	СИЛОВАЯ РОЗЕТКА, ВЛАГОЗАЩЕЩЕННАЯ
	ТЕЛЕФОННАЯ РОЗЕТКА
	ТЕЛЕВИЗИОННАЯ РОЗЕТКА
	ИНТЕРНЕТ РОЗЕТКА


*Все розетки монтировать на h=+0.250 от УЧП, кроме специально указанных.Размеры указаны по центру рамки. См. совместно с развертками

М 1:75

АИ

						Заказчик: Частное лицо				АИ		
						Адрес: Palma de Mallorca, Avenida Bendinat, 27, TM Calvia						
Изм.	Кол. уч	Лист	№ док	Дата	Подп.	Жилой дом.Пристройка 2 этаж				Стадия	Лист	Листов
		29.12.15								РП		
Рук.проекта	Кушнарева О.В					План привязки розеток				ООО "Чарльз Камерон"		
Архитектор	Чапланова П.О											
Дизайнер	Чапланова П.О											
Менеджер	Селиванова Л.С											

Согласовано:			Взам. инв.№	
			Подпись и дата	
Инв. №подл.				

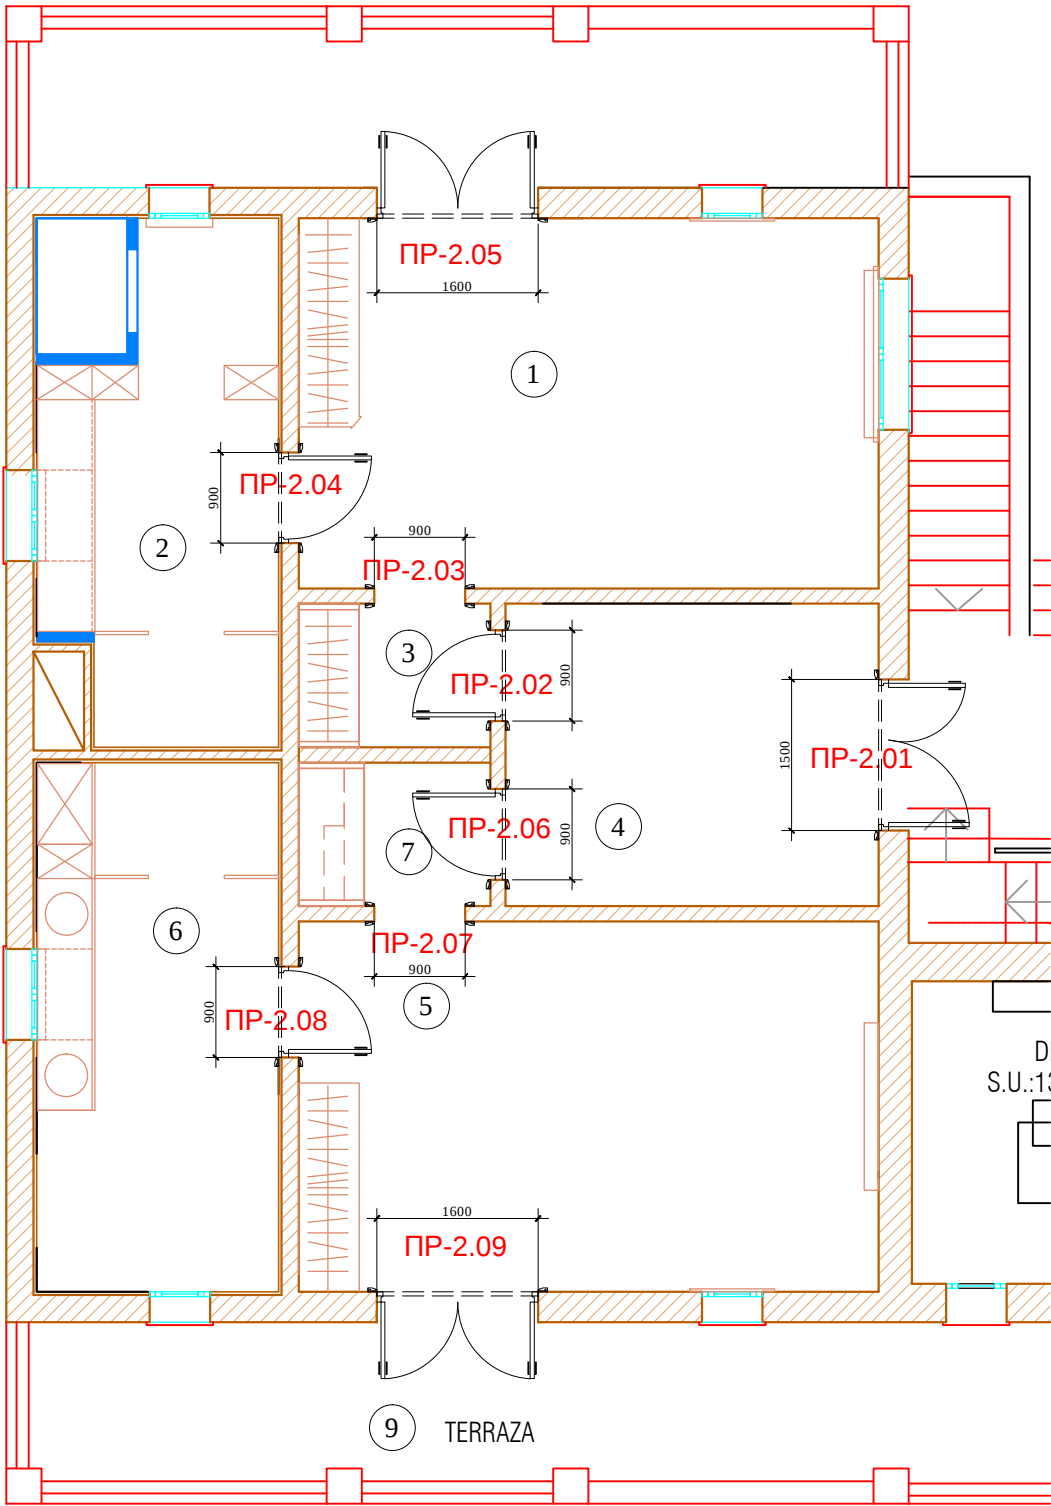

Экспликация помещений


№	Помещение	м²
1	DORMITORIO	21,2
2	BAÑO	12,0
3	VESTIBULO	2,7
4	VESTIDOR	11,2
5	DORMITORIO	21,2
6	BAÑO	12,0
7	VESTIBULO	2,7
8	TERRAZA	
9	TERRAZA	

Итого:


Спецификация заполнения проемов

№	Марка проема	Портал /Дверь	Ширина проема (мм)	Высота проема от учП (мм)	Толщина стены (мм)	Примечание
1	ПР-2.01	Д	1500	2170	300	дверь аналогично уже установленным остальным фасадным дверям + наличники и сандрок
2	ПР-2.02	Д	900	2170	150	
3	ПР-2.03	ПЛ	900	2170	150	
4	ПР-2.04	Д	900	2170	200	
5	ПР-2.05	Д	1600	2170	300	дверь аналогично уже установленным остальным фасадным дверям + наличники и сандрок
6	ПР-2.06	Д	900	2170	150	
7	ПР-2.07	ПЛ	900	2170	150	
8	ПР-2.08	Д	900	2170	200	
9	ПР-2.09	Д	1600	2170	300	дверь аналогично уже установленным остальным фасадным дверям + наличники и сандрок

Вид Двери

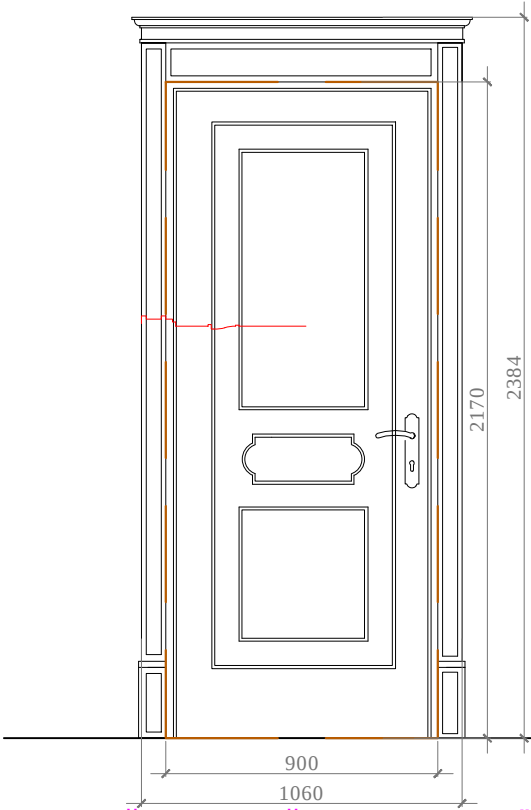

Вид портала


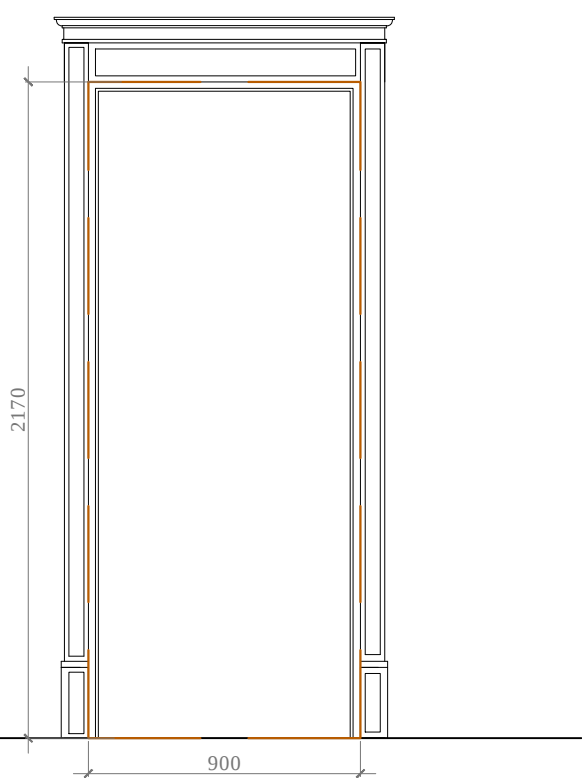


Внешний вид дверей и порталов см. "основной дом 1 этаж" (без декора)
Ширину и высоту дверей и порталов см. спецификацию заполнения проемов.
Тип открывания см. план.
Перед производством произвести замеры по месту.
Окна, см. спецификацию в альбоме "Фасадов". Внешний вид рам, как в основном доме.

М 1:75

						Заказчик: Частное лицо				АИ	
						Адрес: Palma de Mallorca, Avenida Bendinat, 27, TM Calvia					
Изм.	Кол. уч	Лист	№ док	Дата	Подп.	Жилой дом.Пристройка 2 этаж	Стадия	Лист	Листов		
Рук.проекта		Кушнарева О.В		29.12.15			РП				
Архитектор		Чапланова П.О									
Дизайнер		Чапланова П.О									
Менеджер		Селиванова Л.С				План заполнения дверных проемов	ООО "Чарльз Камерон"				


Согласовано:			Взам. инв. №	
			Подпись и дата	
			Инв. №подл.	

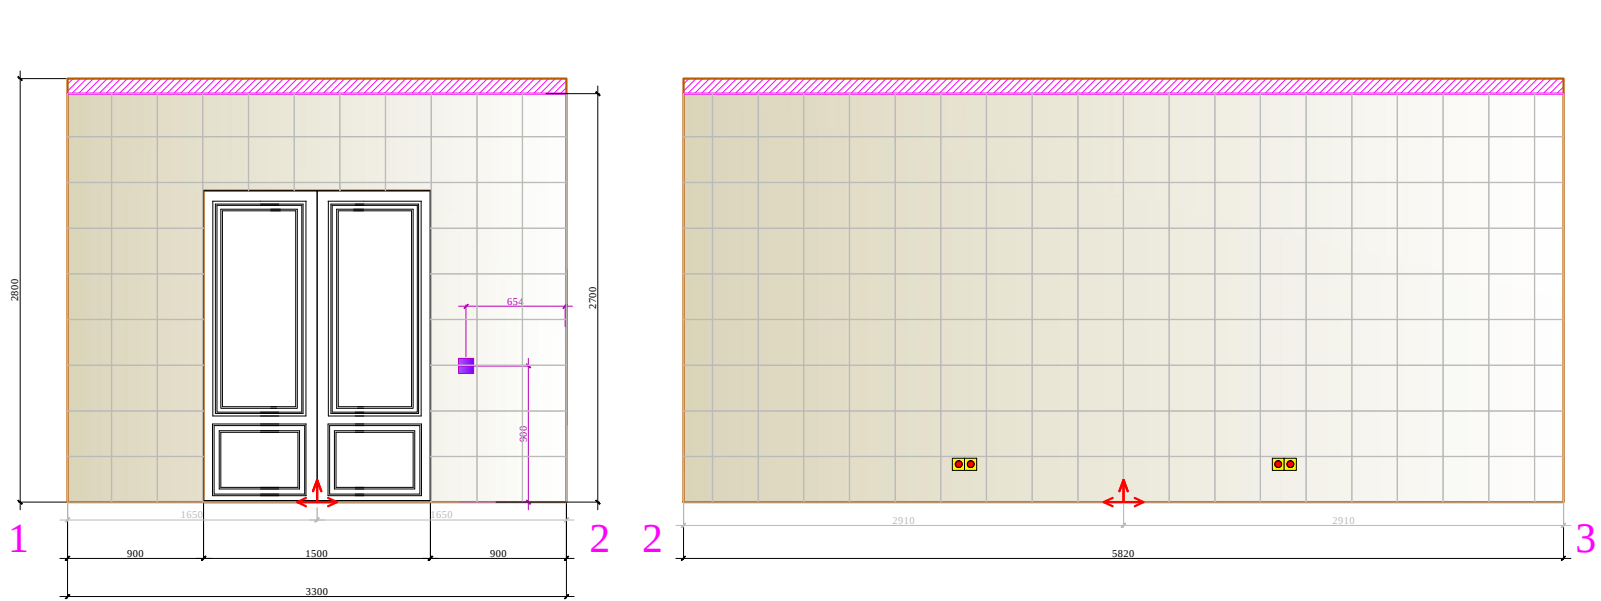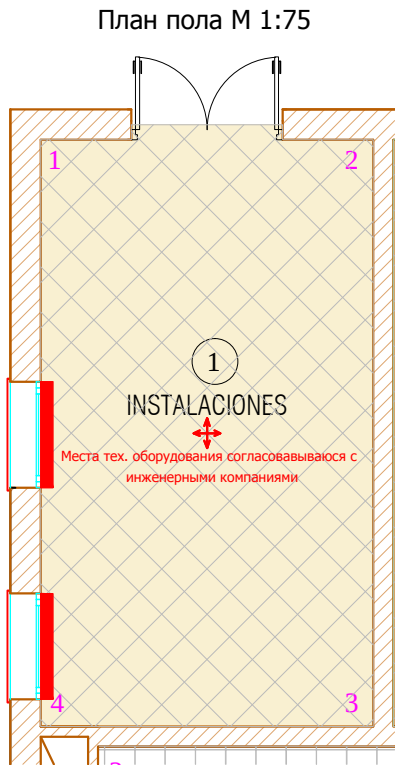

Условные обозначения:




плитка 300х300

Начало раскладки

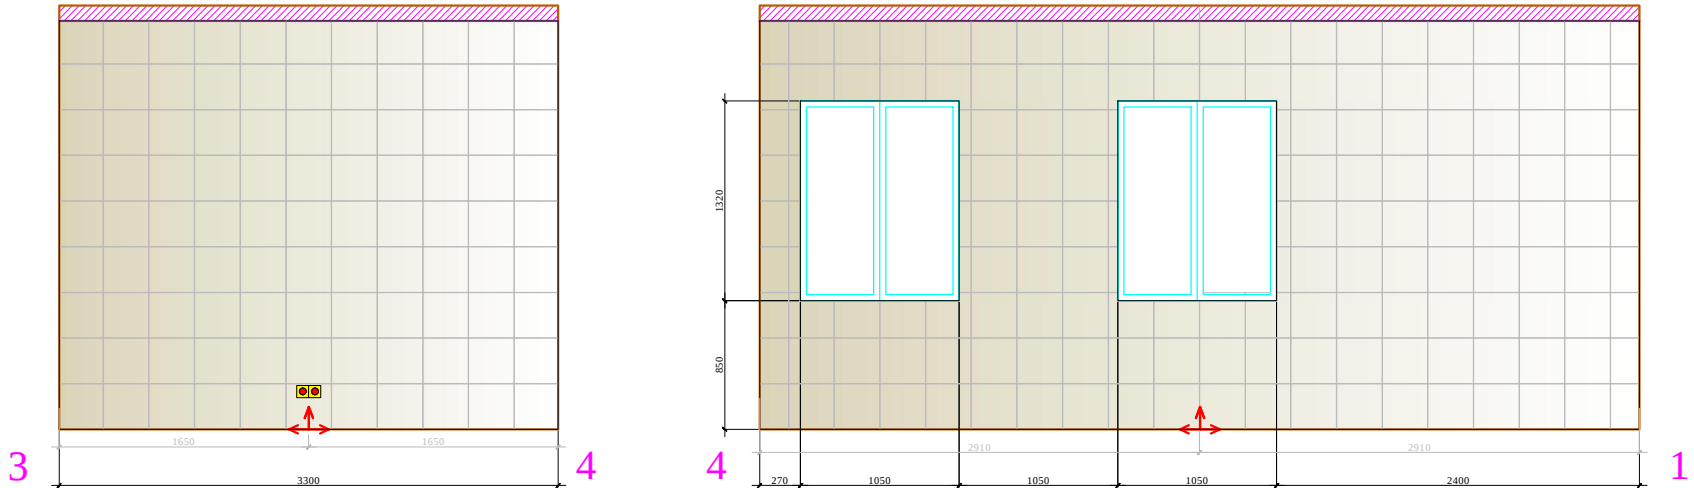

						М 1:50				
						Заказчик: Частное лицо				
						АИ				
						Адрес: Palma de Mallorca, Avenida Bendinat, 27, TM Calvia				
Изм.	Кол. уч	Лист	№ док	Дата	Подп.					
		29.12.15				Жилой дом.Пристройка 1 этаж		Стадия	Лист	Листов
Рук.проекта	Кушнарева О.В				РП					
Архитектор	Чапланова П.О					План, развертки котельной, помещение №1		ООО "Чарльз Камерон"		
Дизайнер	Чапланова П.О									
Менеджер	Селиванова Л.С									



Согласовано:			
Инв.№подл.	Подпись и дата		
	Взам. инв.№		

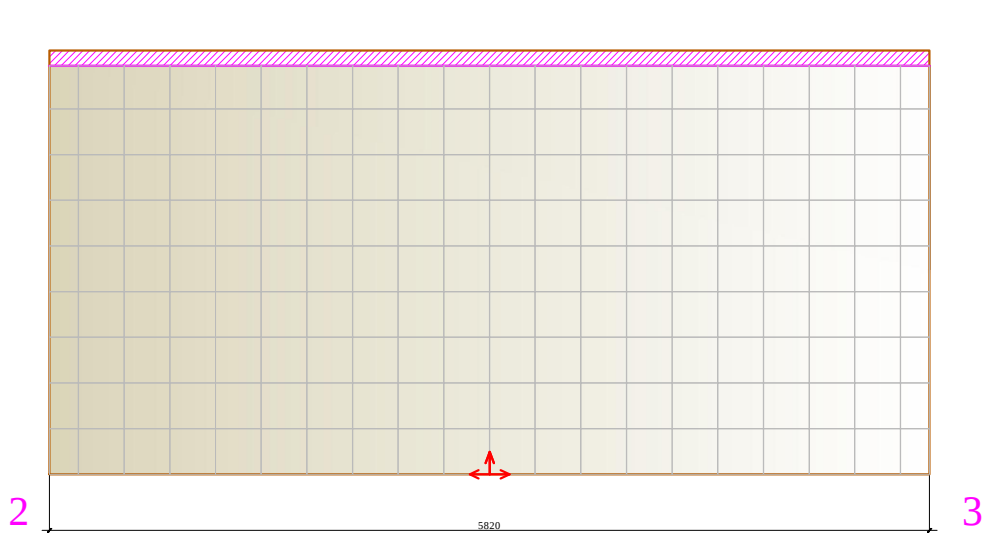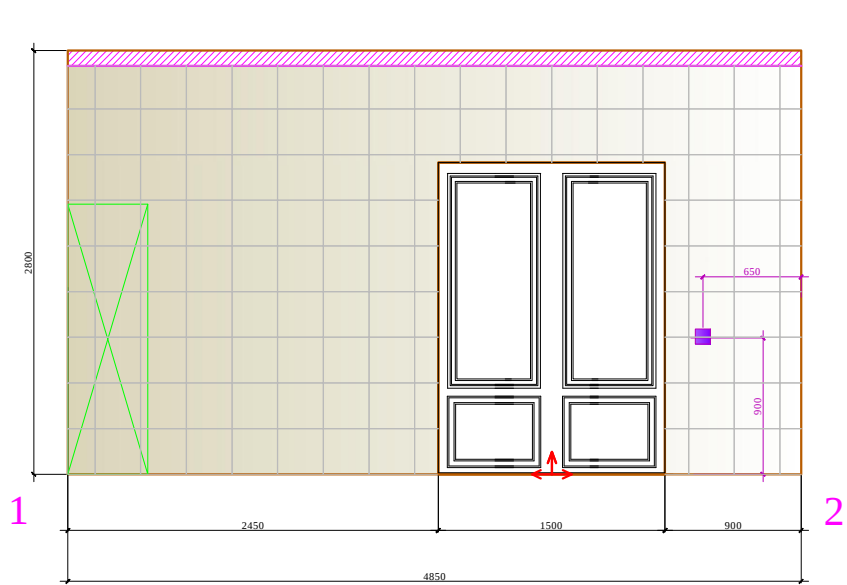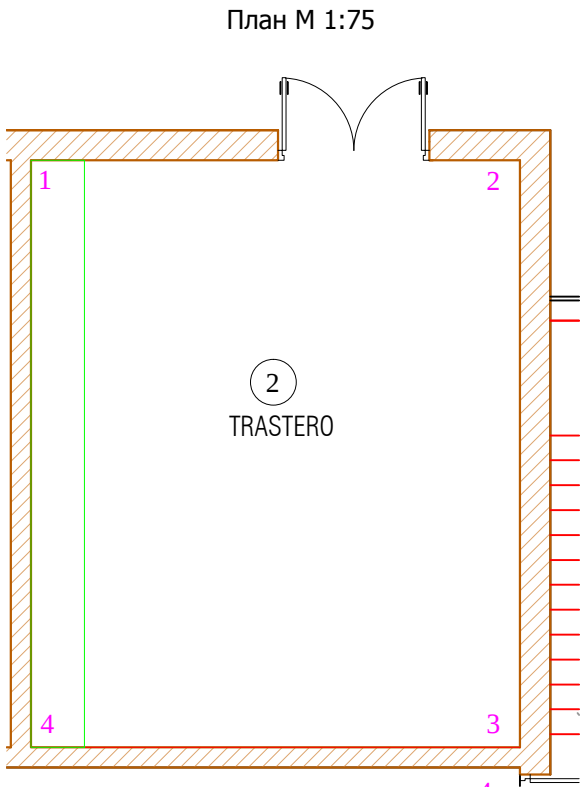

Условные обозначения:

плитка 300x300



Начало раскладки

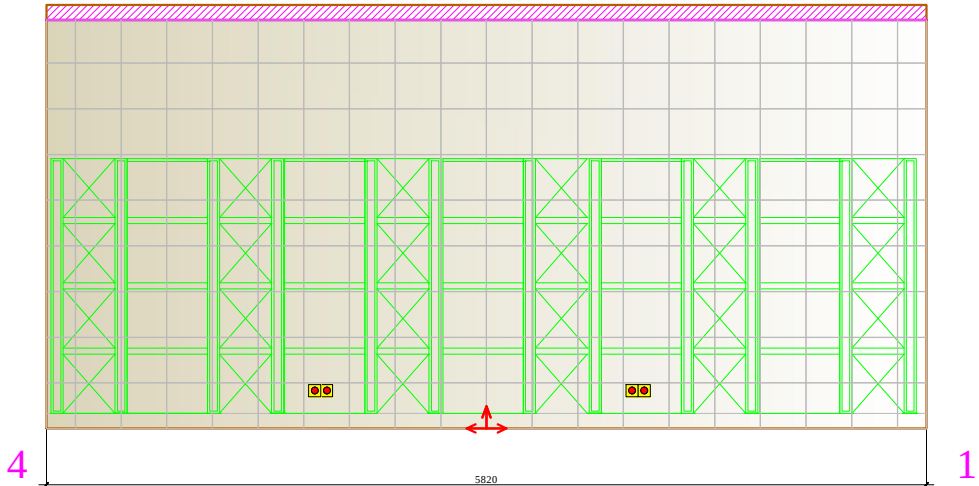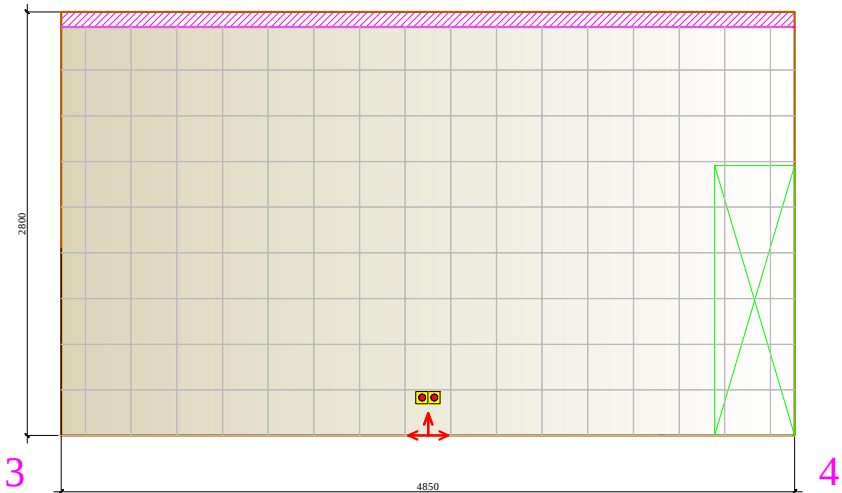



Примечание:
Предварительное размещение стеллажей. Уточняется входе авторского надзора.

						Заказчик: Частное лицо				АИ		
						Адрес: Palma de Mallorca, Avenida Bendinat, 27, TM Calvia						
Изм.	Кол. уч	Лист	№ док	Дата	Подп.	Жилой дом.Пристройка 1 этаж				Стадия	Лист	Листов
29.12.15					РП							
Рук.проекта	Кушнарева О.В				ООО "Чарльз Камерон"							
Архитектор	Чапланова П.О											
Дизайнер	Чапланова П.О											
Менеджер	Селиванова Л.С				План, развертки кладовой, помещение №2							


Согласовано:		
Инт.№подл.	Подпись и дата	Взам. инв.№

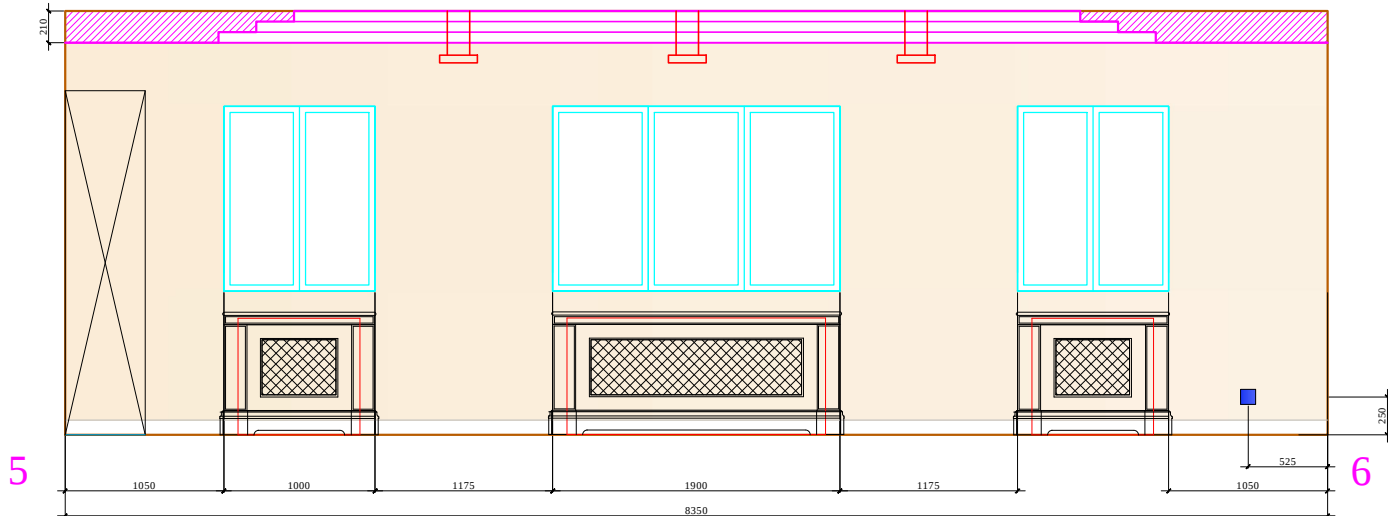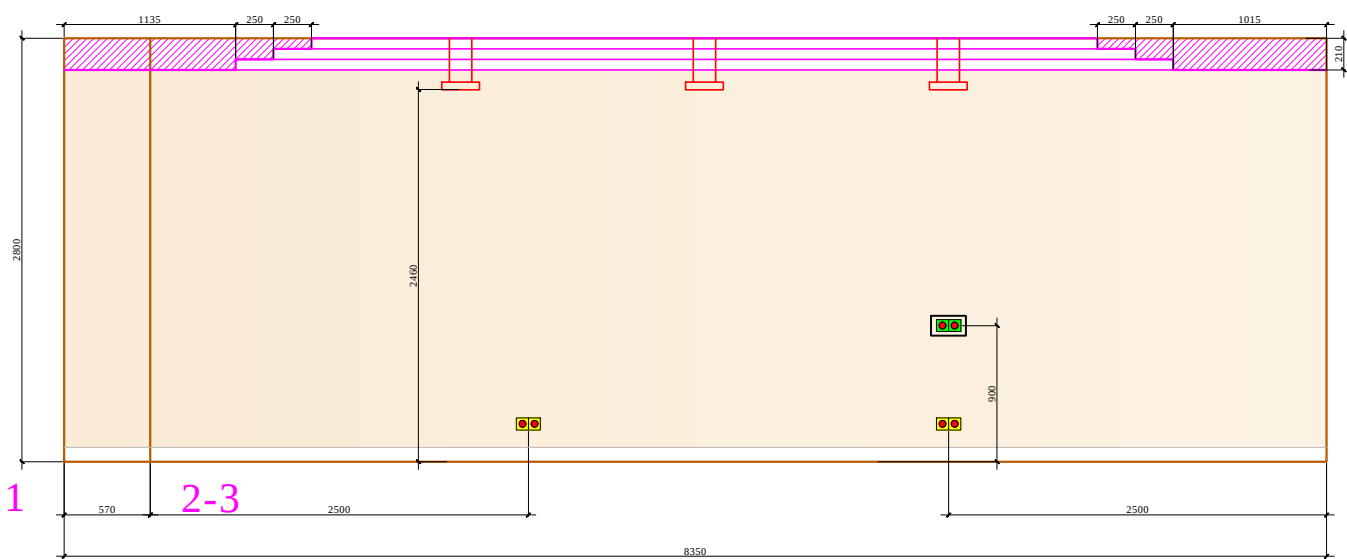

План М 1:100

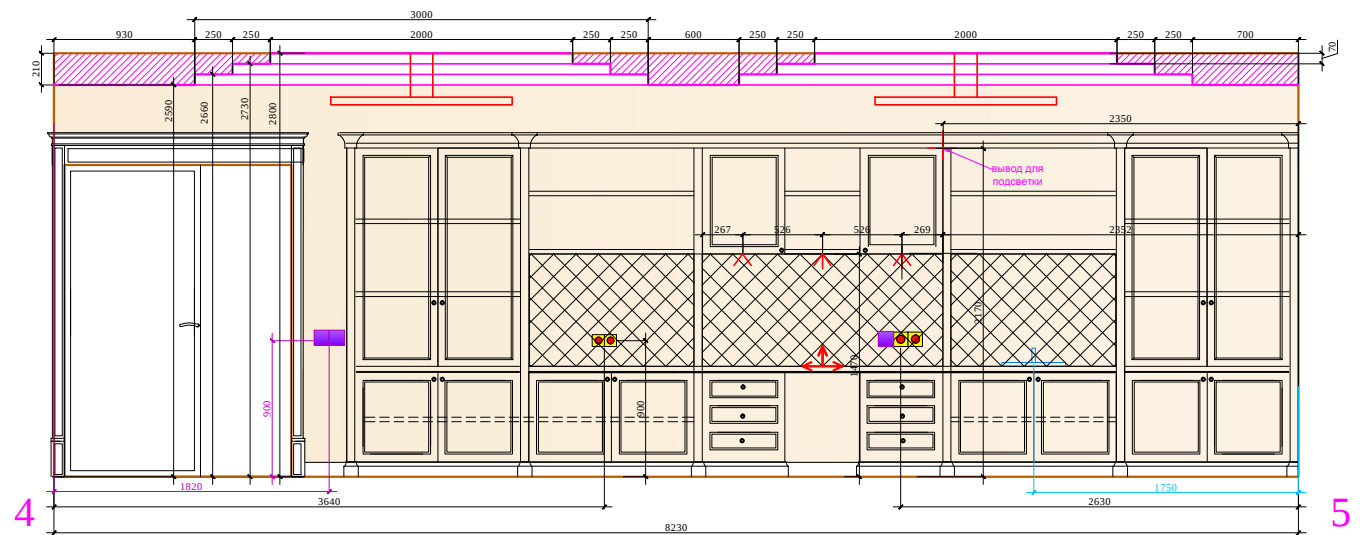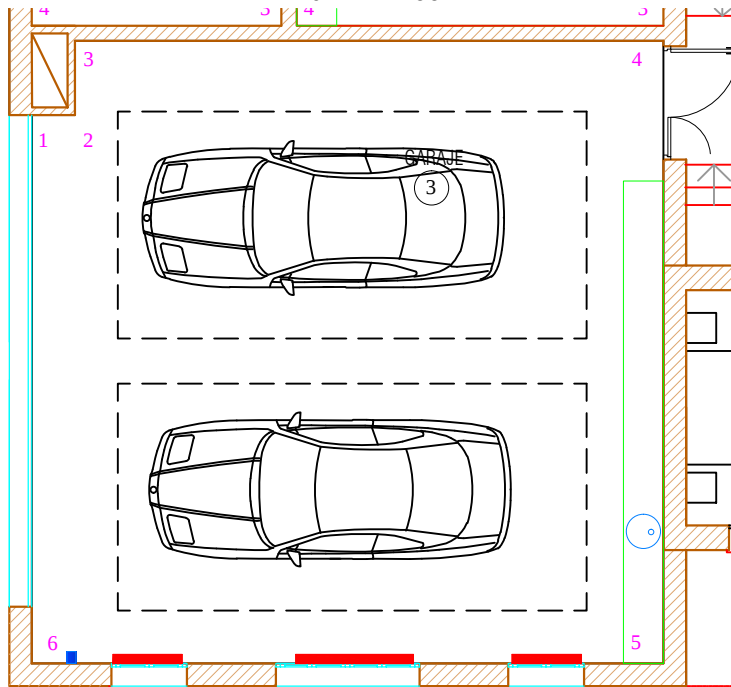

Примечание:
Предварительное размещение стеллажей. Уточняется входе авторского надзора.

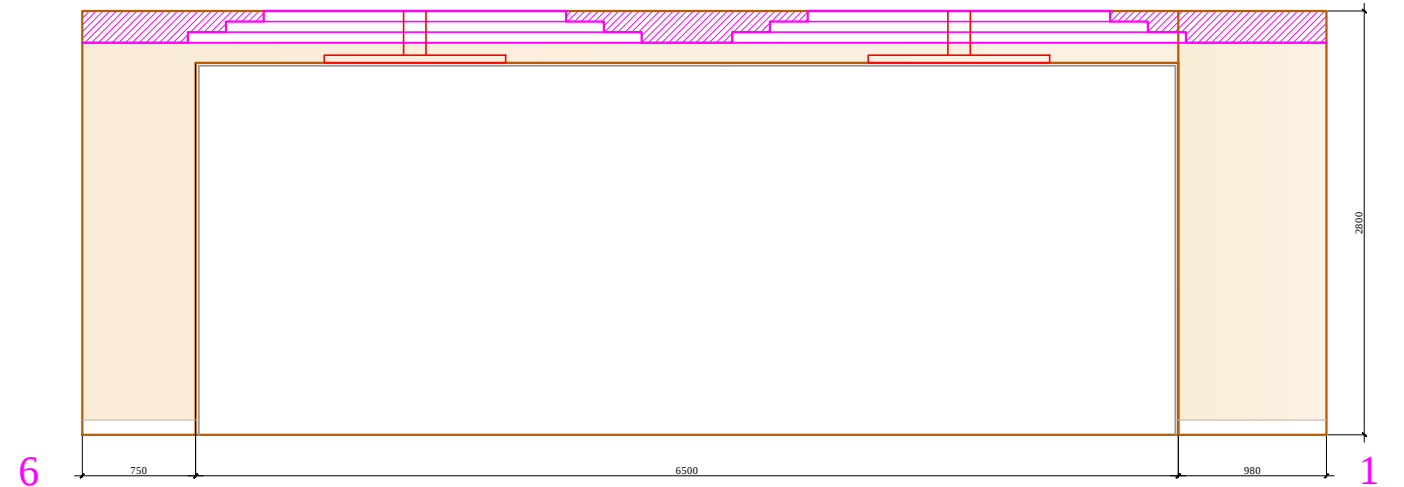

- Условные обозначения:
- пояска
 - плитка, в шов плитки на полу 296x96
 - плитка 300x300
 - Начало раскладки

						М 1:50			
						АИ			
						Заказчик: Частное лицо			
						Адрес: Palma de Mallorca, Avenida Bendinat, 27, TM Calvia			
Изм.	Кол. уч	Лист	№ док	Дата	Подп.	Жилой дом.Пристройка 1 этаж	Стадия	Лист	Листов
Рук.проекта	Кушнарева О.В			29.12.15			РП		
Архитектор	Чапланова П.О								
Дизайнер	Чапланова П.О								
Менеджер	Селиванова Л.С					План, развертки гаража, помещение №3	ООО "Чарльз Камерон"		




Согласовано:

Взам. инв. №




Подпись и дата

Инв. №подл.

План. М 1:75

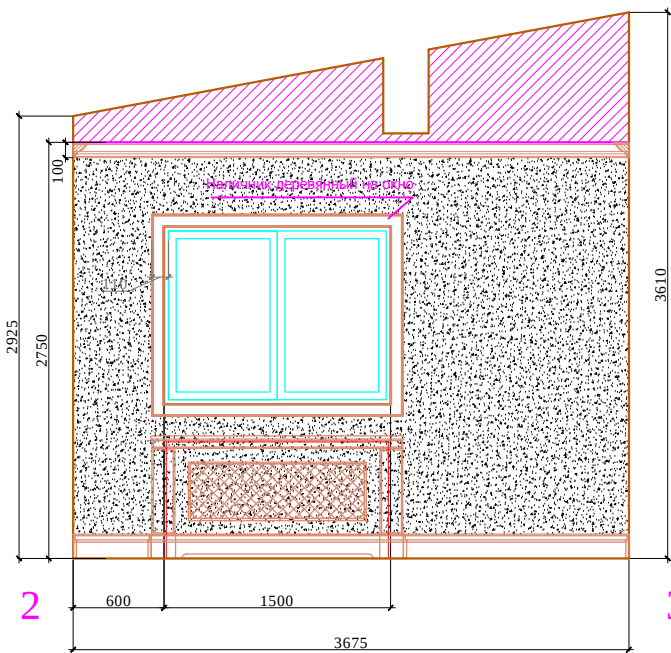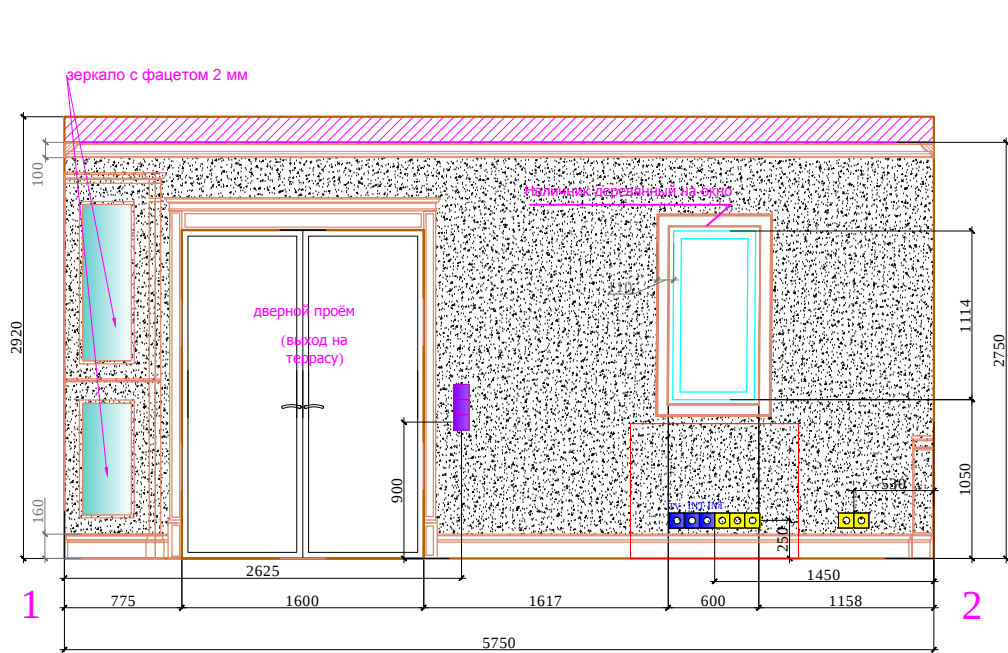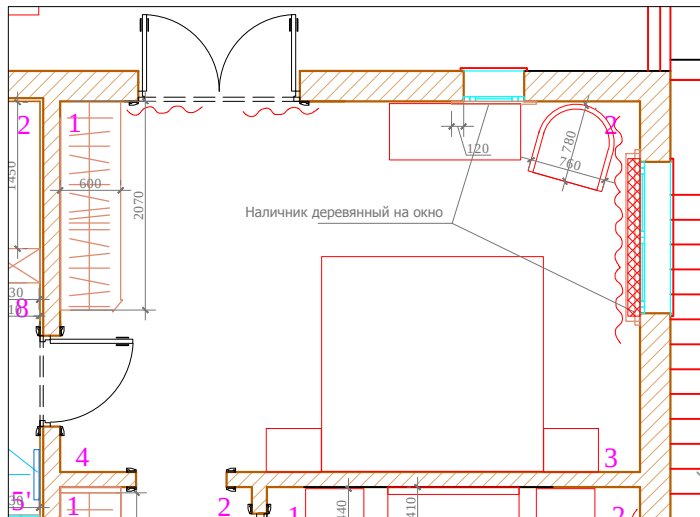

Условные обозначения:

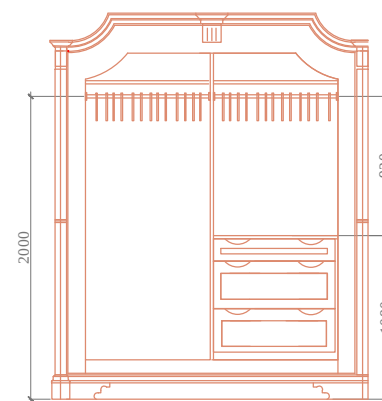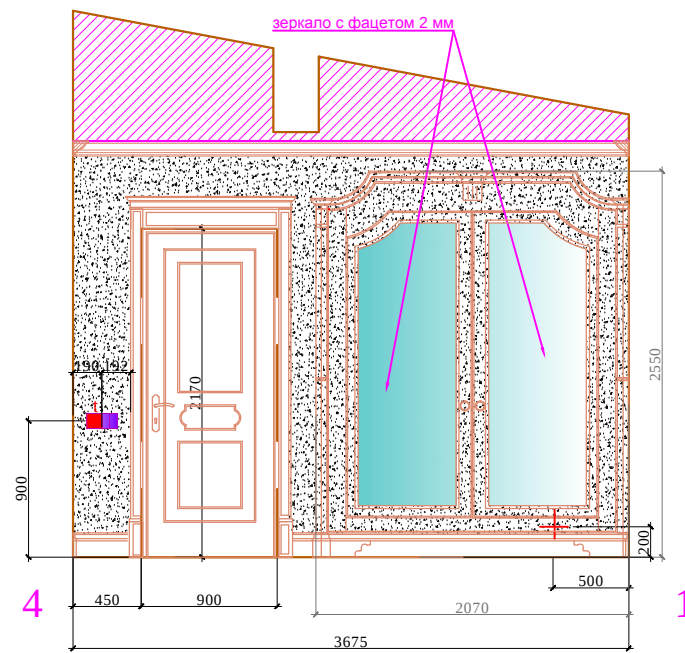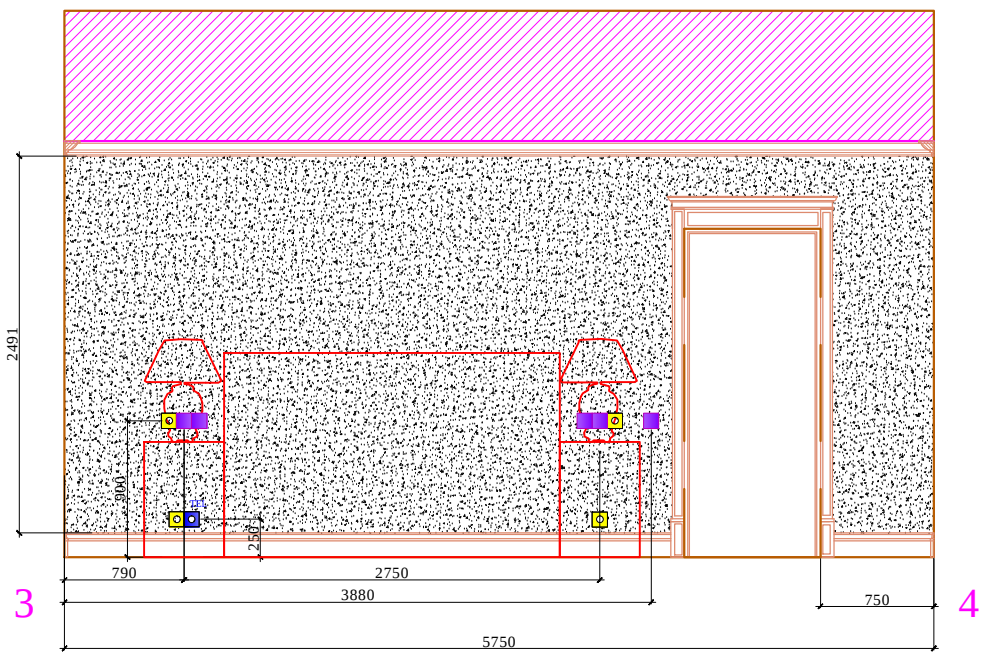

Примечания: предварительный чертёж шкафа, является схемой для дальнейшей разработки столярной мастерской.

М 1:50

АИ

Заказчик: Частное лицо

Адрес: Palma de Mallorca, Avenida Bendinat, 27, TM Calvia

Изм.	Кол. уч.	Лист	№ док	Дата	Подп.
				29.12.15	
Рук.проекта	Кушнарева О.В				
Архитектор	Чапланова П.О				
Дизайнер	Чапланова П.О				
Менеджер	Селиванова Л.С				


Жилой дом.Пристройка
2 этаж

План.
Развертки спальни, № 1


Стадия	Лист	Листов
РП		

ООО "Чарльз Камерон"

Согласовано:			
Инв.№подл.	Подпись и дата		Взам. инв.№

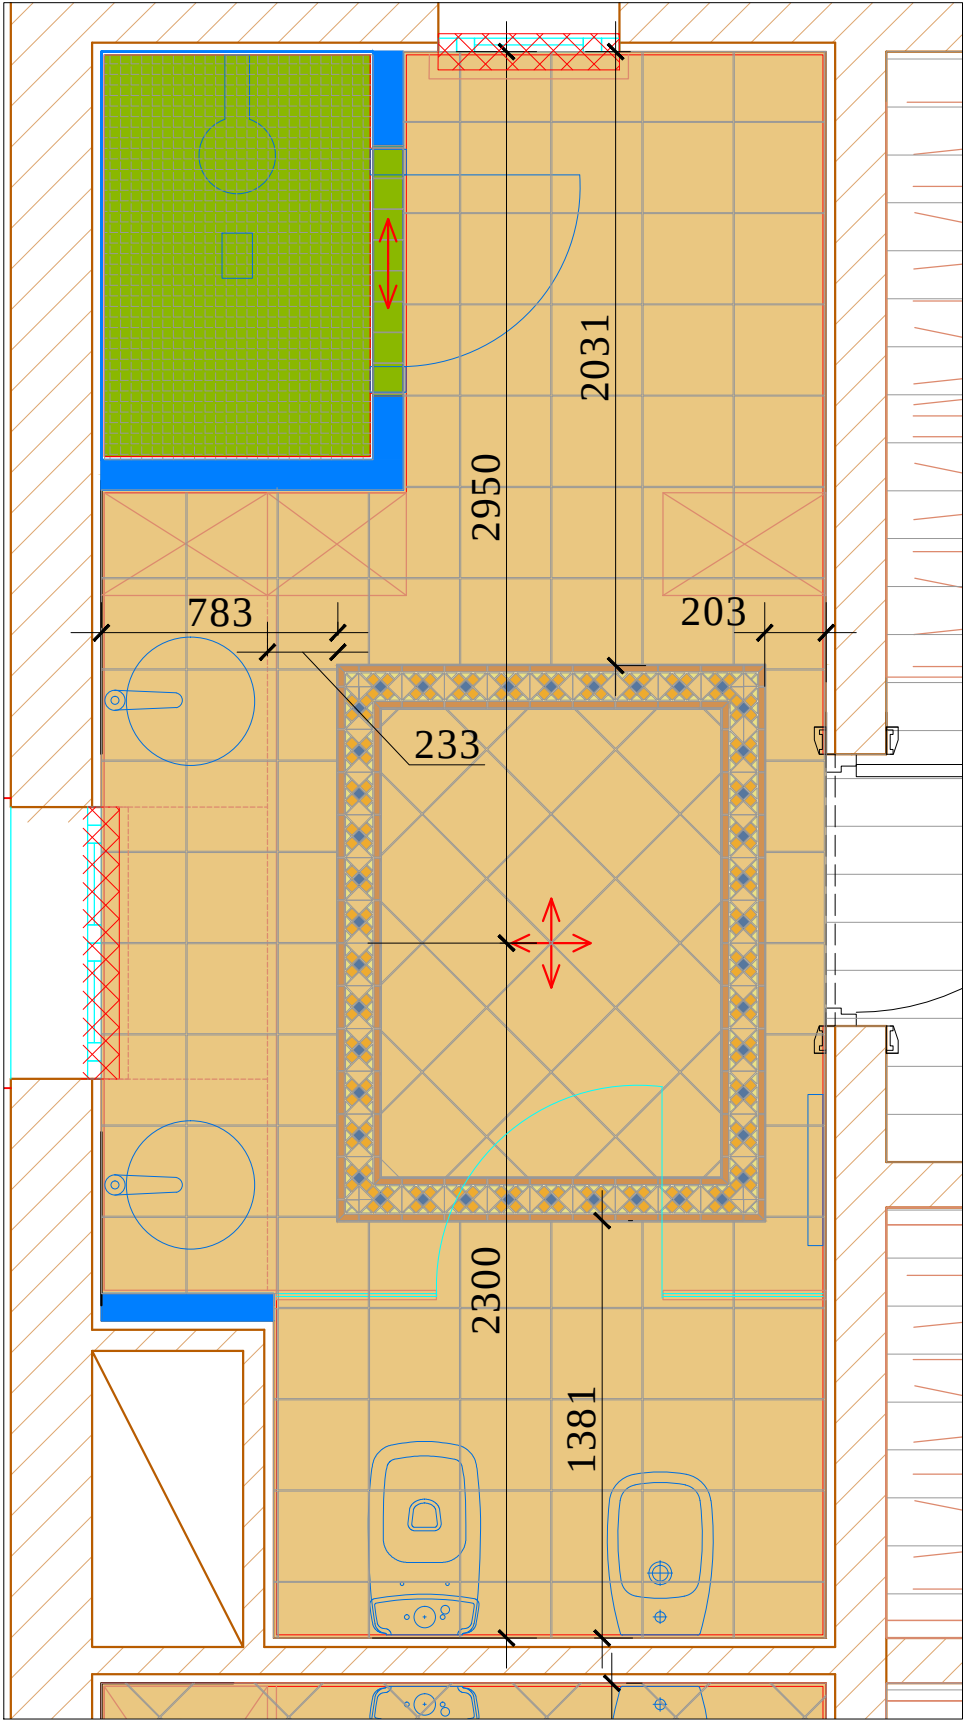

Фрагмент пола:

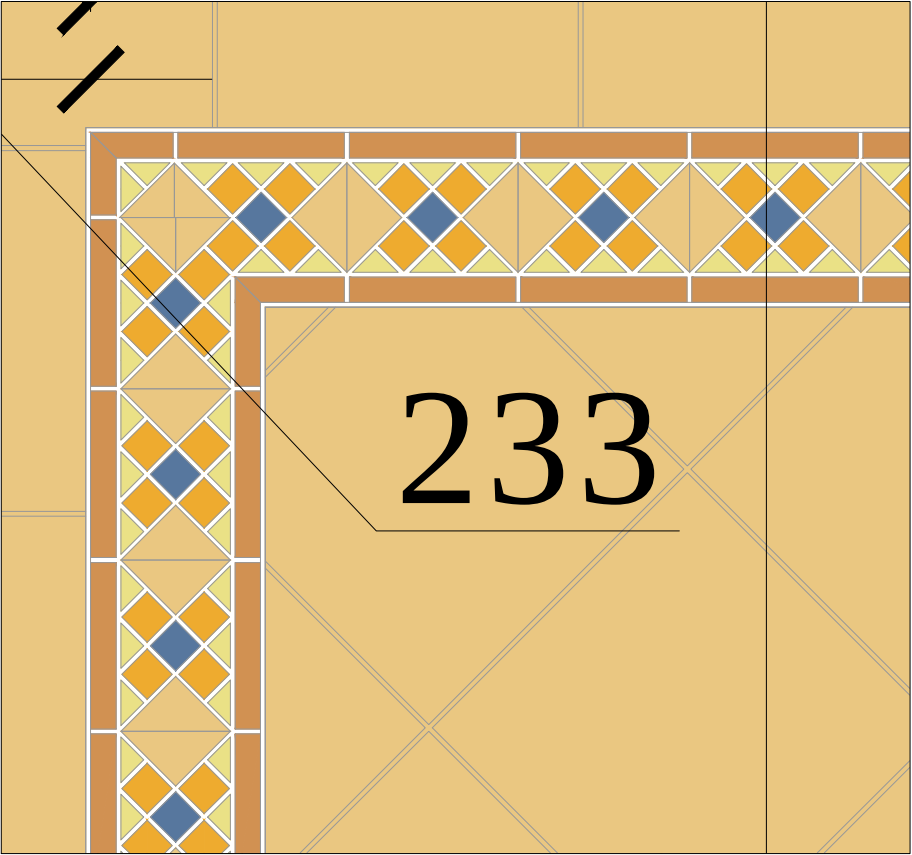


Условные обозначения пол:


- BAÑO №2
- 1.Керамогранит. Модуль 298x298
 - 2.Плитка. 100x100
 - 3.Плитка. Мозаика 200x200
 - 4.Керамогранит модуль 280x142
 - 5.Керамогранит угол 210x210x14

						Заказчик: Частное лицо				АИ		
						Адрес: Palma de Mallorca, Avenida Bendinat, 27, TM Calvia						
Изм.	Кол. уч	Лист	№ док	Дата	Подп.	Жилой дом.Пристройка 2 этаж				Стадия	Лист	Листов
		29.12.15								РП		
Рук.проекта	Кушнарева О.В					План пола , с/у, № 2				ООО "Чарльз Камерон"		
Архитектор	Чапланова П.О											
Дизайнер	Чапланова П.О											
Менеджер	Селиванова Л.С											

Согласовано:			
		Взам. инв. №	
Подпись и дата			
		Инов. №подл.	

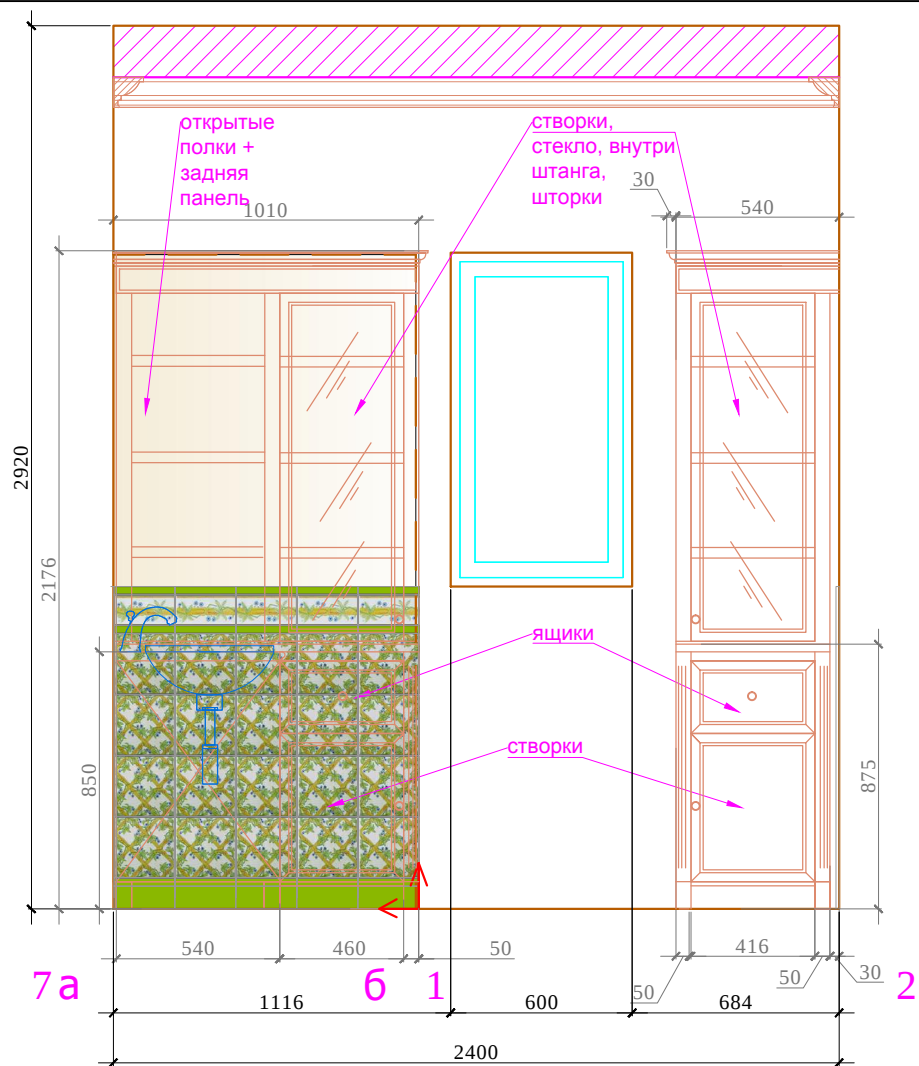

План мебели. М 1:50

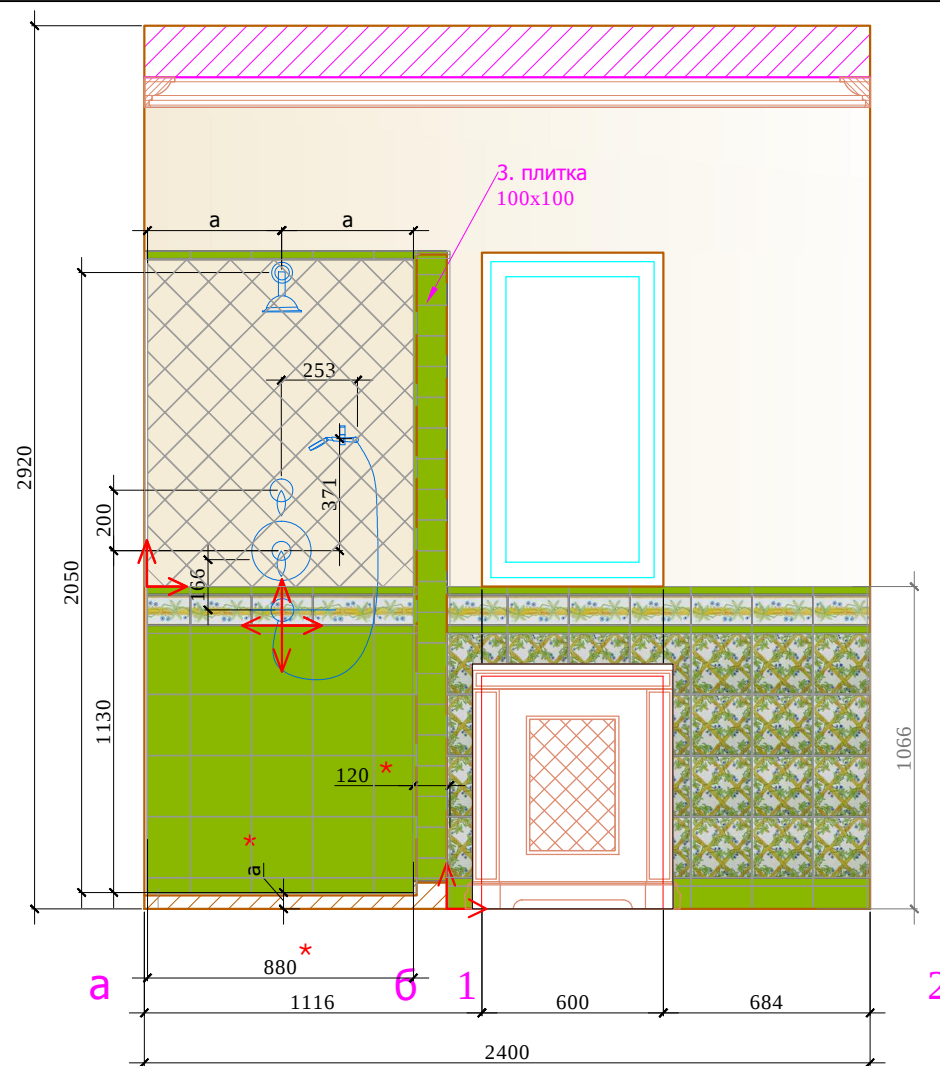

План пола. М 1:75

Условные обозначения:

- покраска
- 1.плитка, 200x200
- 2.плитка, 200x200
- 3. плитка, 100x100
- 4.бордюр, 200x25
- 5.бордюр, 200x100
- 6.бордюр, 200x80
- 7.плитка, 100x100
- Условные обозначения: столлярные изделия
- Начало раскладки

Условные обозначения пол:




- ВАНО №2
- 1.Керамогранит. Модуль 298x298
- 2.Плитка. 100x100
- 3.Плитка. Мозаика 200x200
- 4.Керамогранит модуль 280x142
- 5.Керамогранит угол 210x210x142

*: Размеры душевой кабины даны с учетом толщины плитки.
Плитка на стене разложена с учетом швов 2 мм. На полу 4 мм.
В проекте предусмотрена ступенька на высоту плитки и бордюра, высота подиума (а) дана условно, необходимо согласовать с инженерной компанией.
План выполнен с учетом водяного подключения полотенцесушителей.
Привязку сантехники см. совместно с тех.картами.
Перед производством деревянных шкафов, произвести замеры по месту, после того как будет уложена плитка.
Вместе стыка плитки и мебели, предусмотреть доборы.

М 1:25

						Заказчик: Частное лицо			АИ
						Адрес: Palma de Mallorca, Avenida Bendinat, 27, TM Calvia			
Изм.	Кол. уч	Лист	№ док	Дата	Подп.	Жилой дом.Пристройка 2 этаж	Стадия	Лист	Листов
Рук.проекта	Кушнарева О.В			29.12.15			РП		
Архитектор	Чапланова П.О								
Дизайнер	Чапланова П.О								
Менеджер	Селиванова Л.С					План. Развертки с/у, № 2 (1 лист)	ООО "Чарльз Камерон"		

Согласовано:		
Инт.№подл.	Подпись и дата	Взам. инв.№

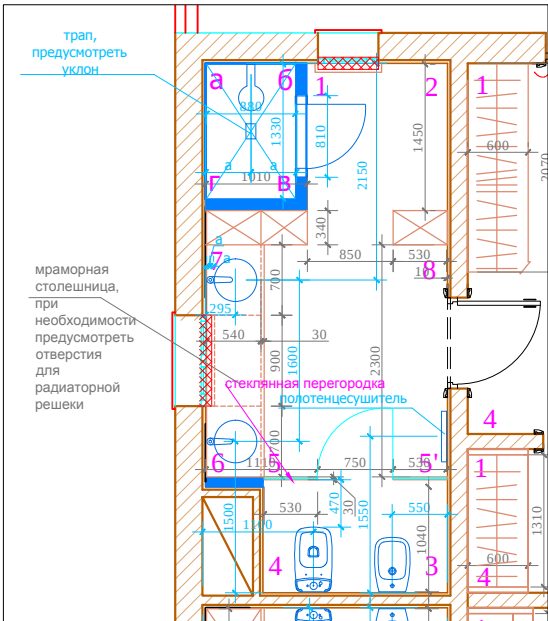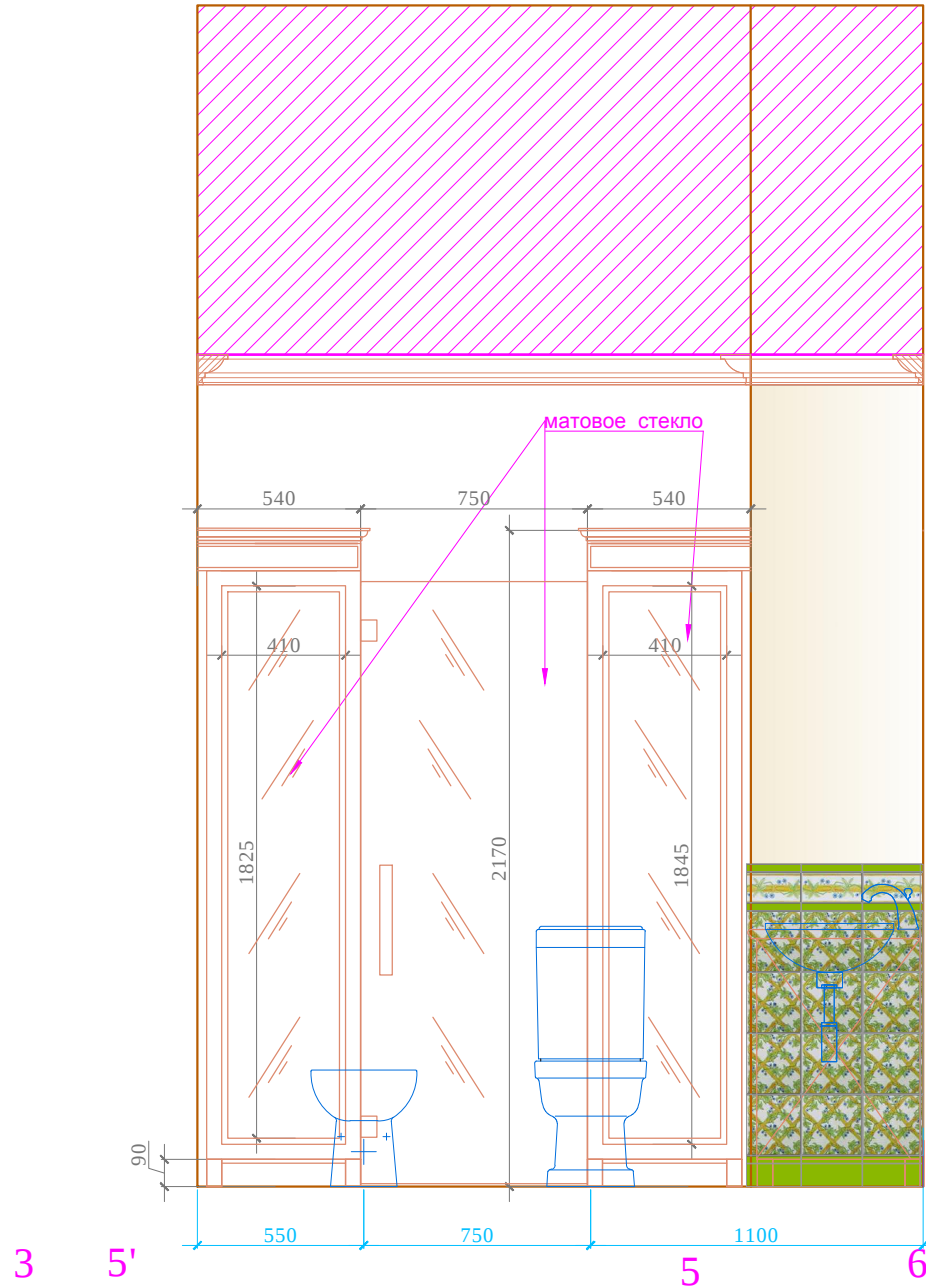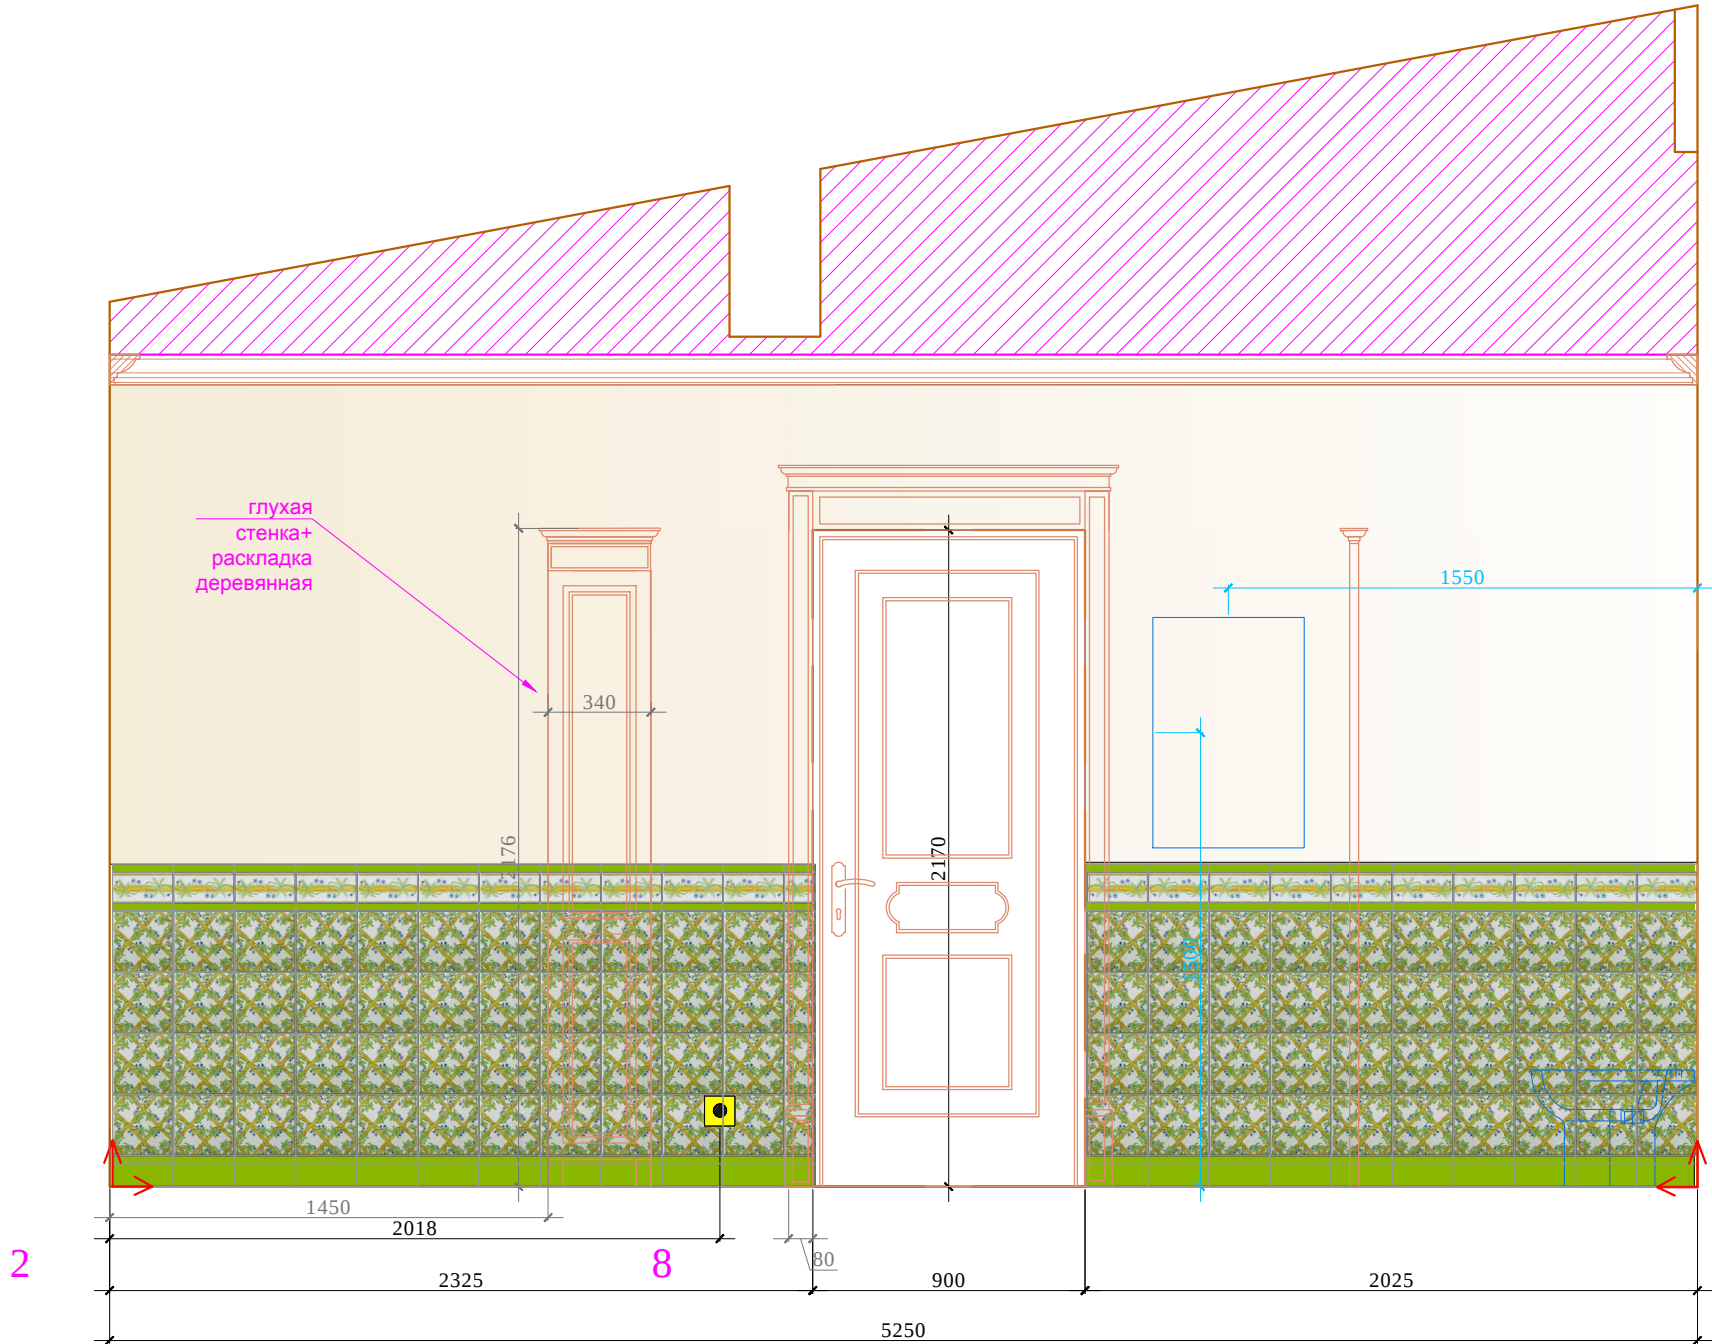


Условные обозначения:

- покраска
 - 1.плитка,200x200
 - 2.плитка, 200x200
 - 3. плитка, 100x100
 - 4.бордюр, 200x25
 - 5.бордюр, 200x100
 - 6.бордюр, 200x80
 - 7.плитка, 100x100
- Условные обозначения:
столлярные изделия
- Начало раскладки

Плитка на стене разложена с учетом швов 2 мм. На полу 4 мм.
В проекте предусмотрена ступенька на высоту плитки и бордюра, высота подиума (а) дана условно, необходимо согласовать с инженерной компанией.
План выполнен с учетом водяного подключения полотенцесушителей.
Привязку сантехники см. совместно с тех.картами.
Перед производством деревянных шкафов, произвести замеры по месту, после того как будет уложена плитка.
Вместе стыка плитки и мебели, предусмотреть доборы.

						Заказчик: Частное лицо				АИ		
						Адрес: Palma de Mallorca, Avenida Bendinat, 27, TM Calvia						
Изм.	Кол. уч	Лист	№ док	Дата	Подп.	Жилой дом.Пристройка 2 этаж				Стадия	Лист	Листов
		29.12.15								РП		
Рук.проекта	Кушнарева О.В.											
Архитектор	Чапланова П.О.											
Дизайнер	Чапланова П.О.				План. Развертки с/у, № 2 (2 лист)				ООО "Чарльз Камерон"			
Менеджер	Селиванова Л.С.											


Согласовано:			
		Взам. инв. №	
Подпись и дата			
		Инов.№подл.	

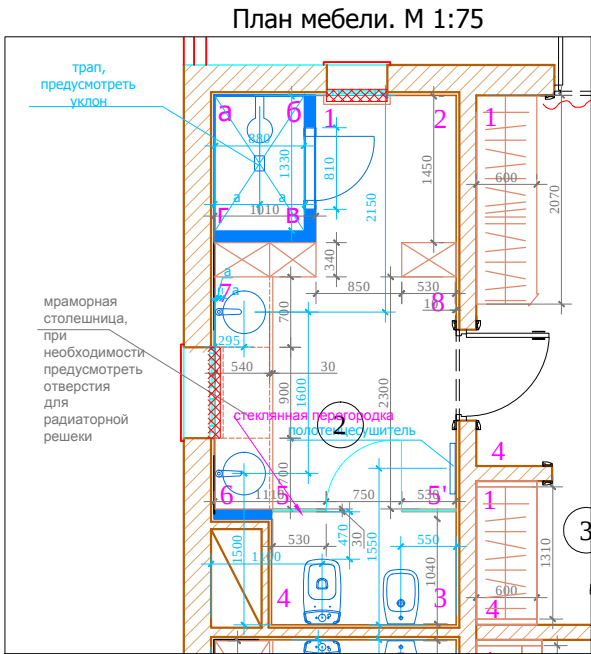

Условные обозначения:

- покрашка
 - 1.плитка,200x200
 - 2.плитка, 200x200
 - 3. плитка, 100x100
 - 4.бордюр, 200x25
 - 5.бордюр, 200x100
 - 6.бордюр, 200x80
 - 7.плитка, 100x100
- Условные обозначения:
— столярные изделия
- ↔ Начало раскладки

*: Размеры душевой кабины даны с учетом толщины плитки.
Плитка на стене разложена с учетом швов 2 мм. На полу 4 мм.
В проекте предусмотрена ступенька на высоту плитки и бордюра, высота подиума (а) дана условно, необходимо согласовать с инженерной компанией.
План выполнен с учетом водяного подключения полотенцесушителей.
Привязку сантехники см. совместно с тех.картами.
Перед производством деревянных шкафов, произвести замеры по месту, после того как будет уложена плитка.
Вместе стыка плитки и мебели, предусмотреть доборы.

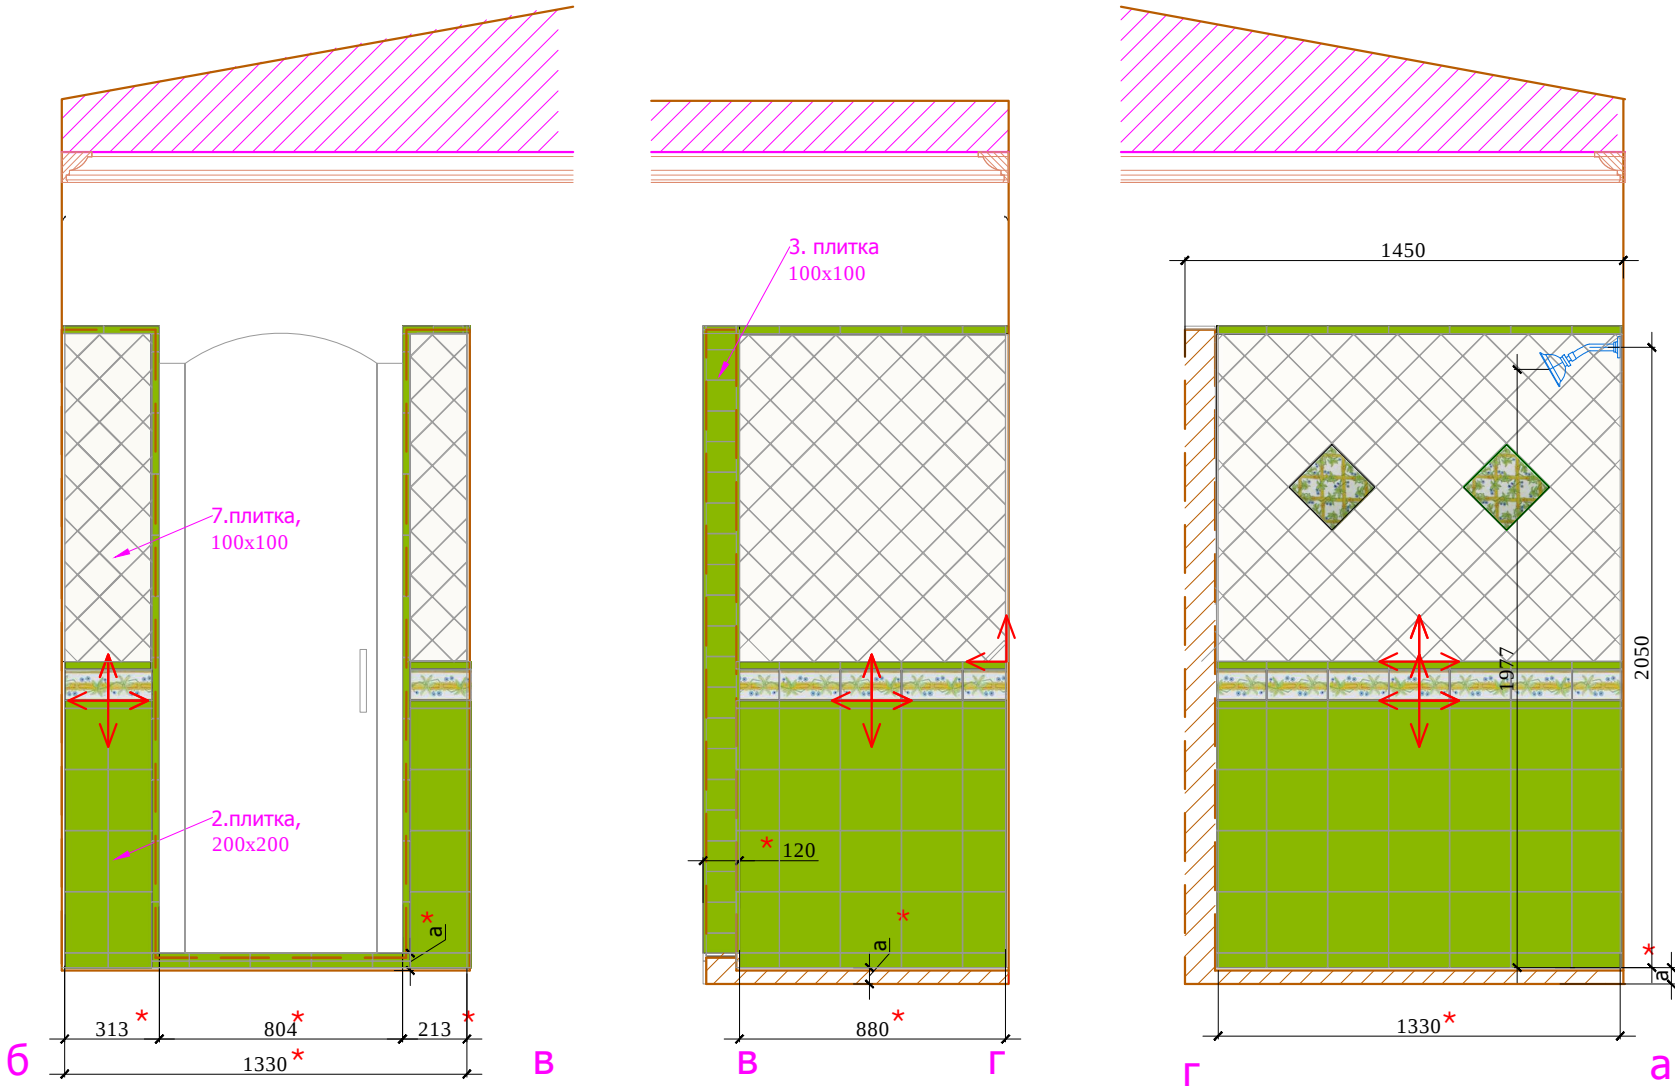


М 1:25

АИ

						Заказчик: Частное лицо			
						Адрес: Palma de Mallorca, Avenida Bendinat, 27, TM Calvia			
Изм.	Кол. уч	Лист	№ док	Дата	Подп.	Жилой дом.Пристройка 2 этаж	Стадия	Лист	Листов
Рук.проекта	Кушнарева О.В			29.12.15			РП		
Архитектор	Чапланова П.О								
Дизайнер	Чапланова П.О								
Менеджер	Селиванова Л.С					План. Развертки с/у, № 2 (4 лист)	ООО "Чарльз Камерон"		

Согласовано:				
Инв. №подл.	Подпись и дата	Взам. инв. №		

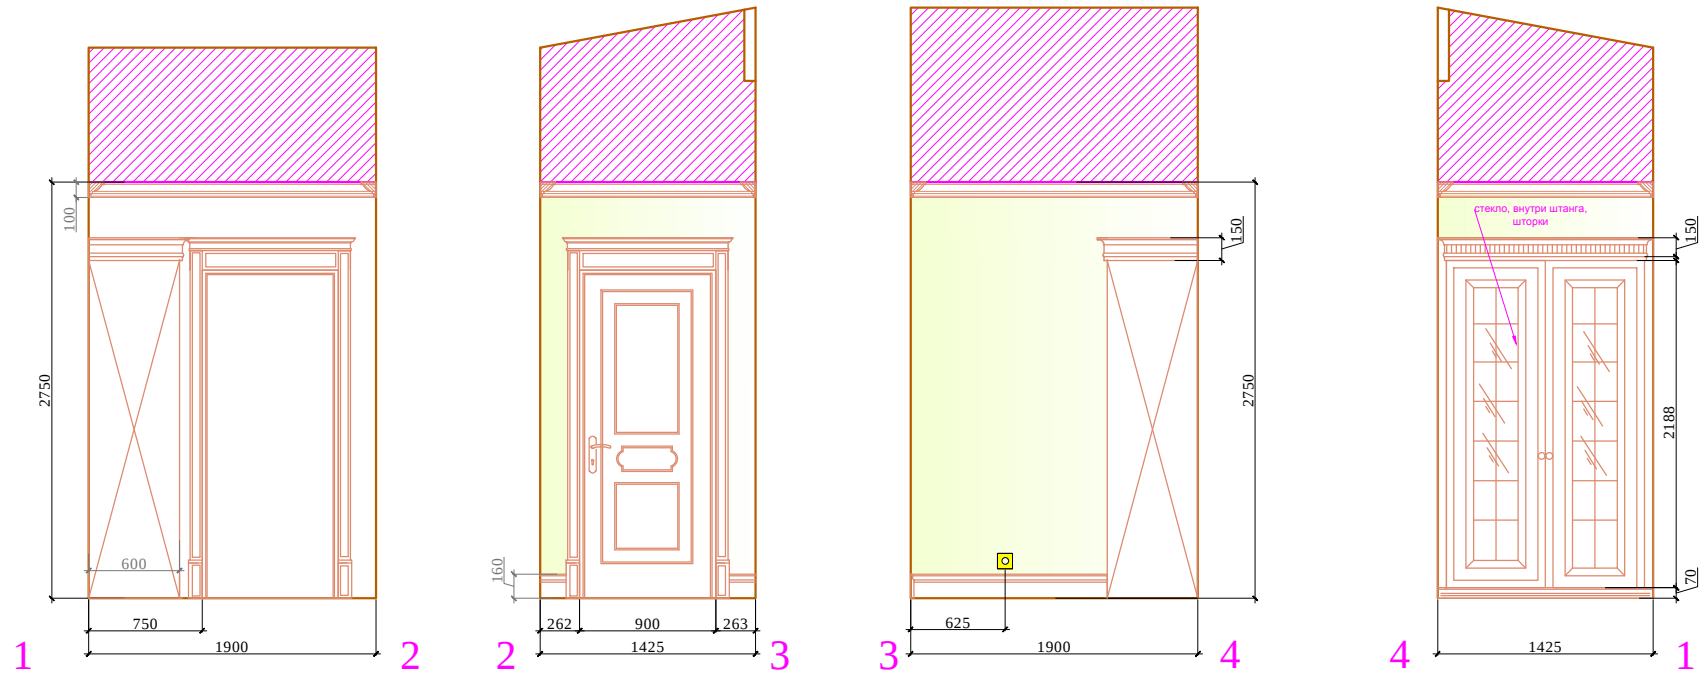



Условные обозначения:

покраска



Условные обозначения:

столярные изделия


План мебели. М 1:75

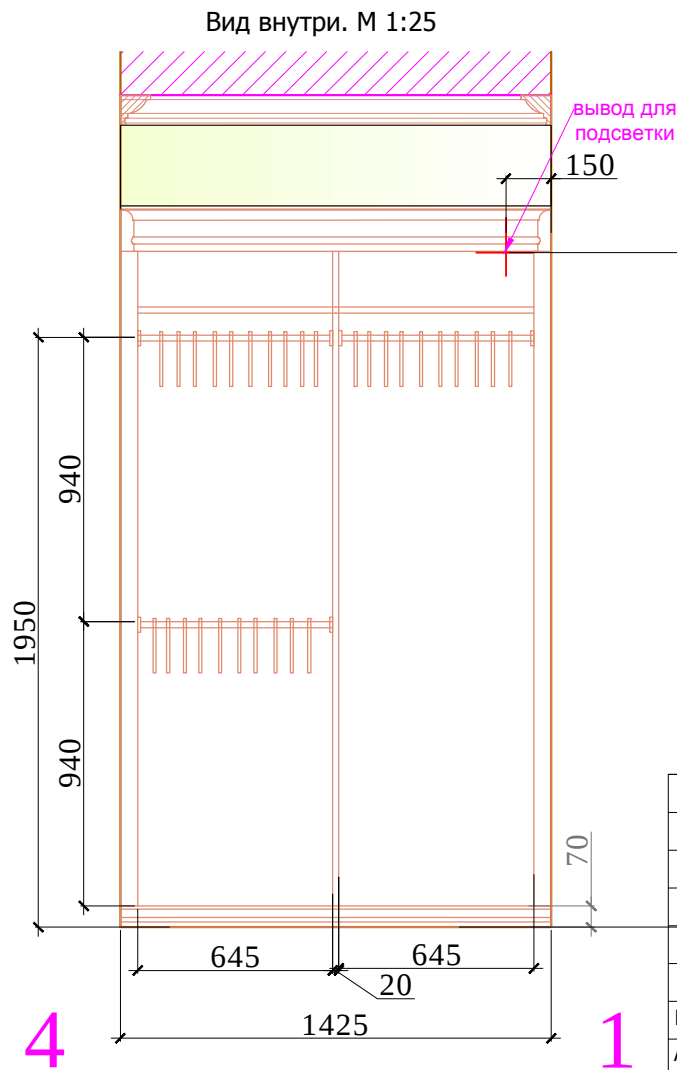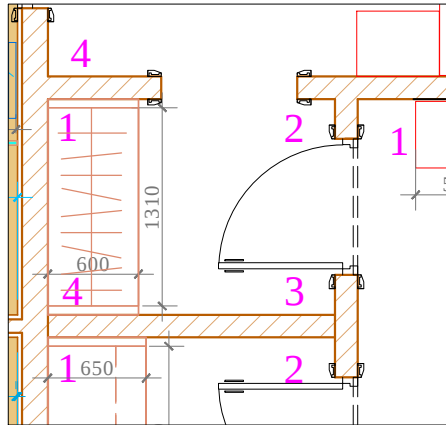


						М 1:50			
						Заказчик: Частное лицо			
						АИ			
						Адрес: Palma de Mallorca, Avenida Bendinat, 27, TM Calvia			
Изм.	Кол. уч	Лист	№ док	Дата	Подп.	Жилой дом. Пристройка 2 этаж	Стадия	Лист	Листов
Рук. проекта	Кушнарева О.В.			29.12.15			РП		
Архитектор	Чапланова П.О.								
Дизайнер	Чапланова П.О.								
Менеджер	Селиванова Л.С.					План. Развертки тамбура, № 3		ООО "Чарльз Камерон"	

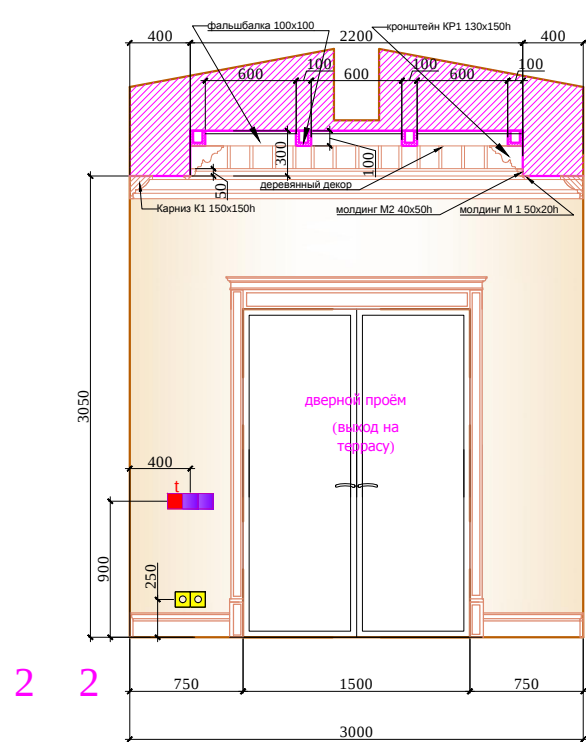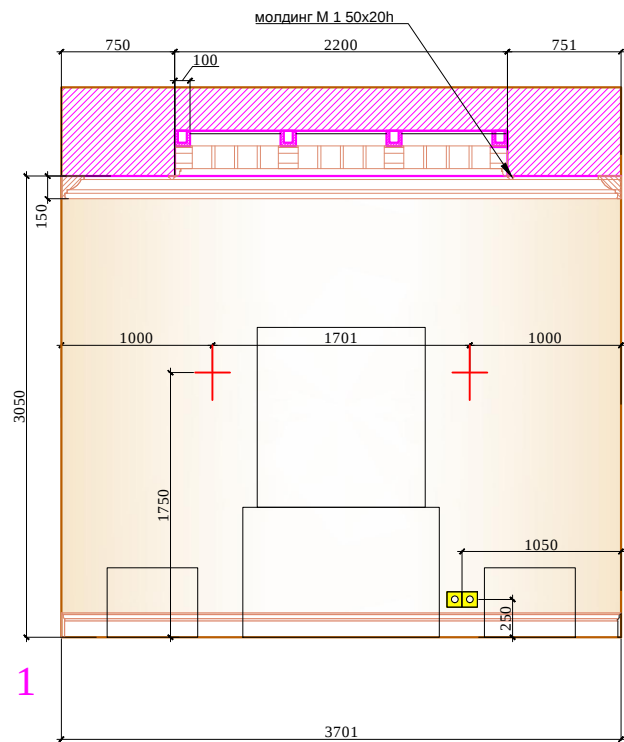

3

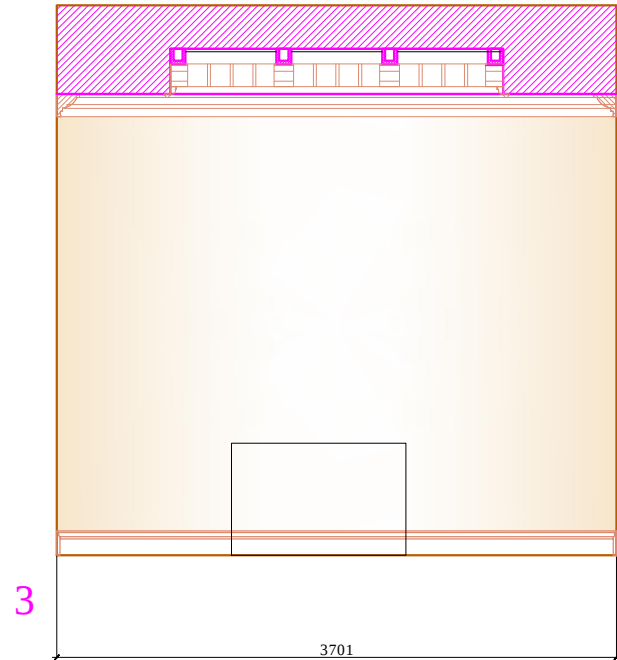


4

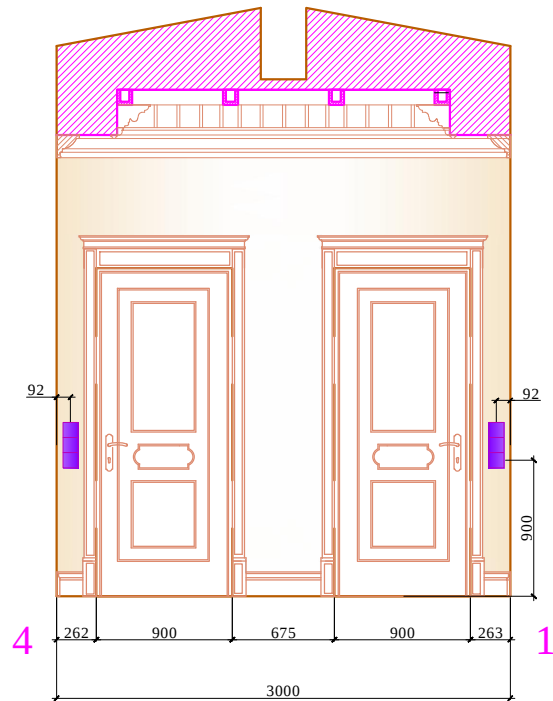

1

План мебели. М 1:75

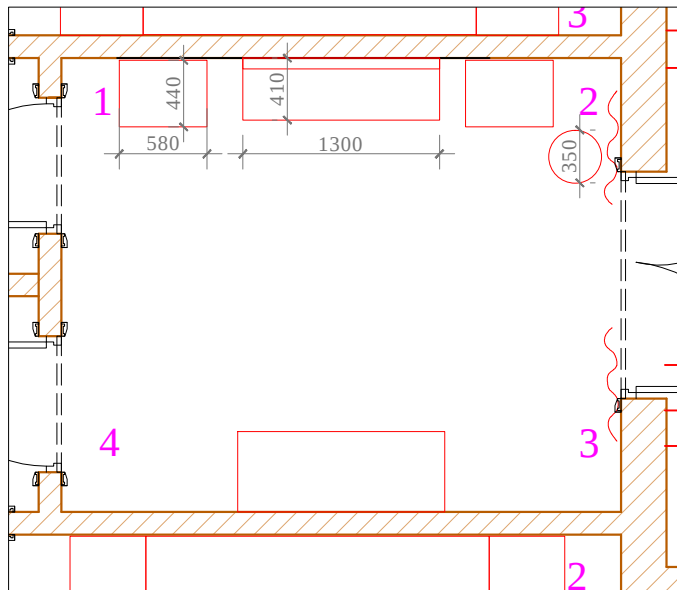


Условные обозначения:



Условные обозначения:
— столярные изделия

Разрез потолка . М 1:25

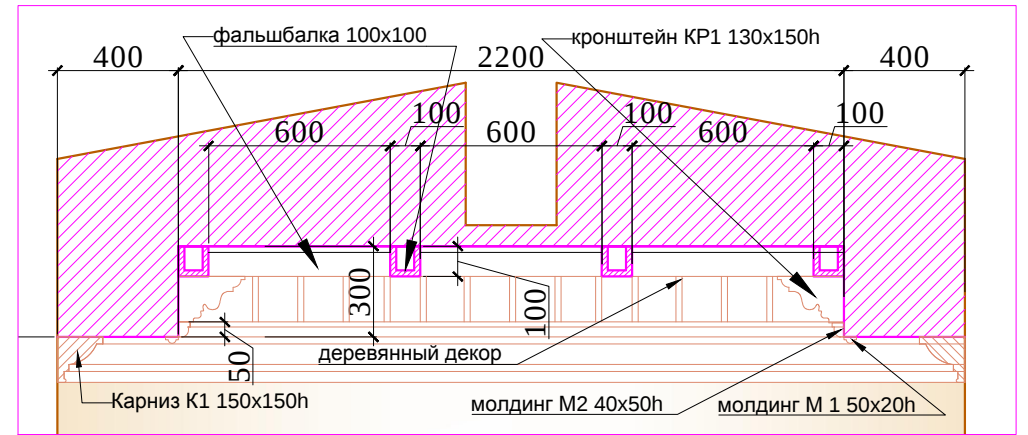

М 1:50

АИ

Заказчик: Частное лицо

Адрес: Palma de Mallorca, Avenida Bendinat, 27, TM Calvia

Изм.	Кол. уч	Лист	№ док	Дата	Подп.
				29.12.15	
Рук.проекта	Кушнарева О.В				
Архитектор	Чапланова П.О				
Дизайнер	Чапланова П.О				
Менеджер	Селиванова Л.С				

Жилой дом.Пристройка
2 этаж

План.
Развертки коридора, № 4

Стадия	Лист	Листов
РП		







ООО "Чарльз Камерон"

Согласовано:

Взам. инв. №

Подпись и дата

Инв. №подл.

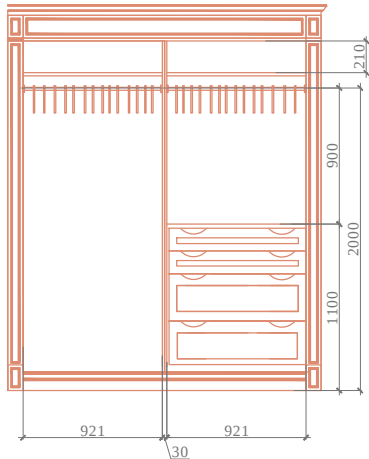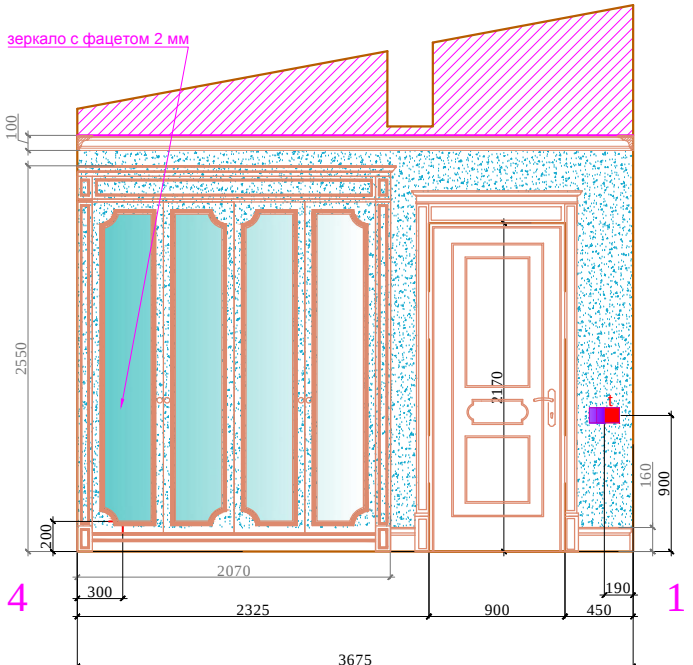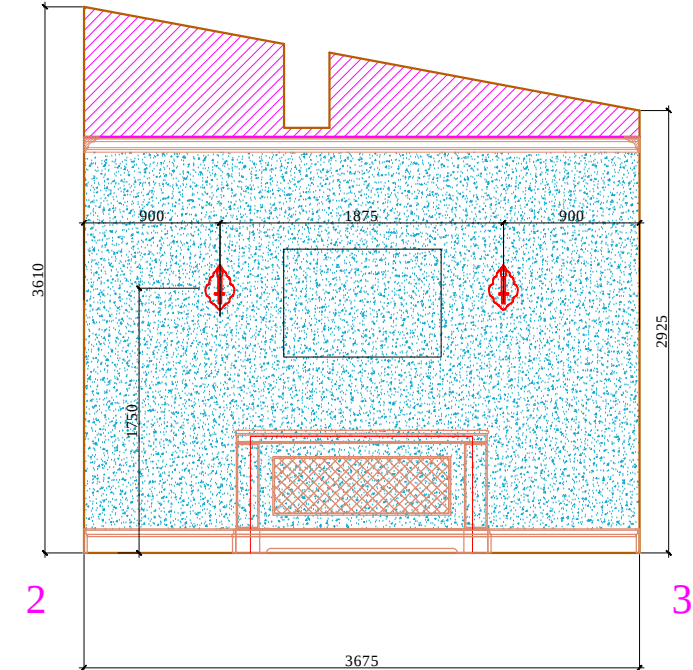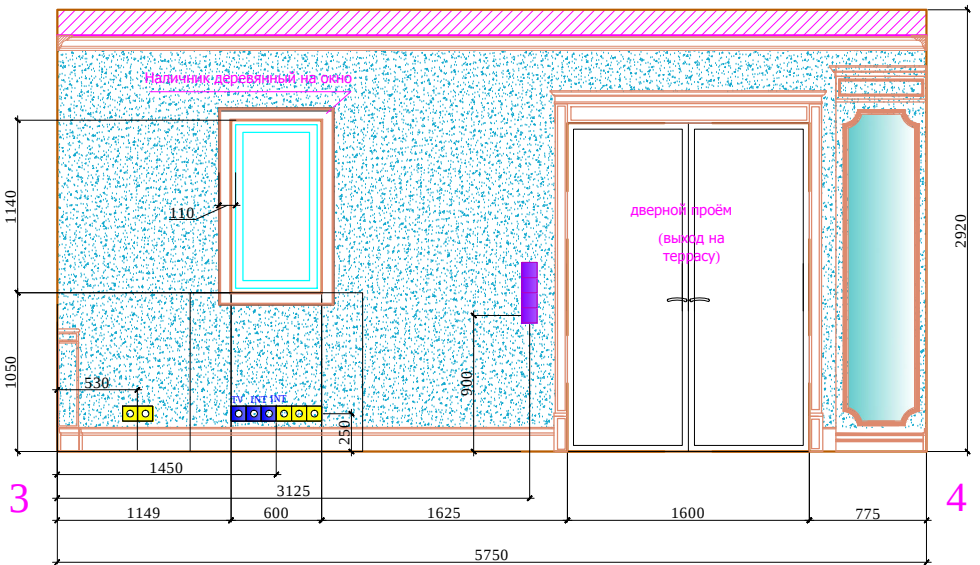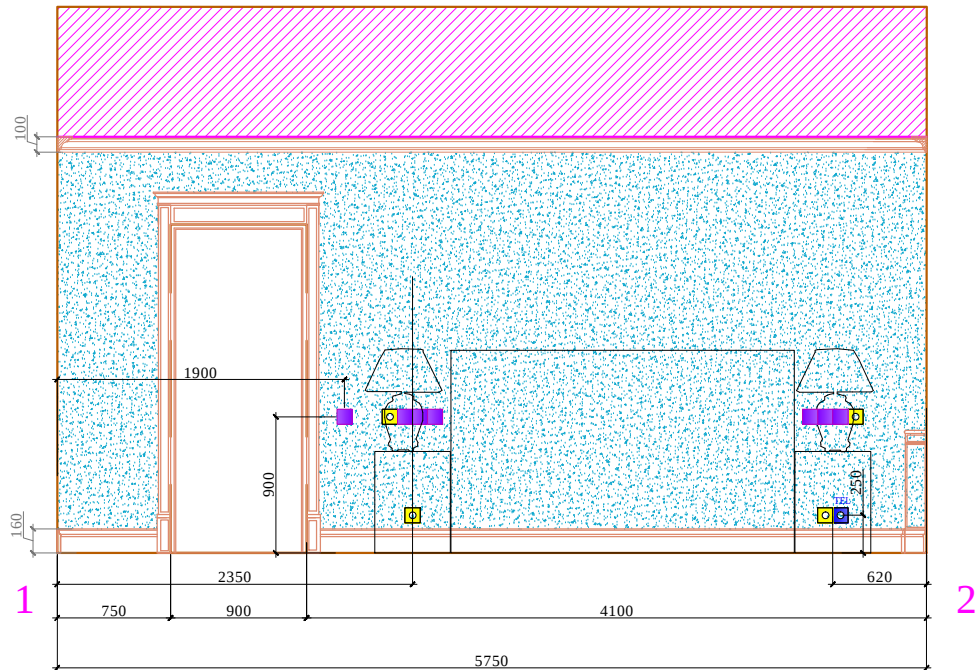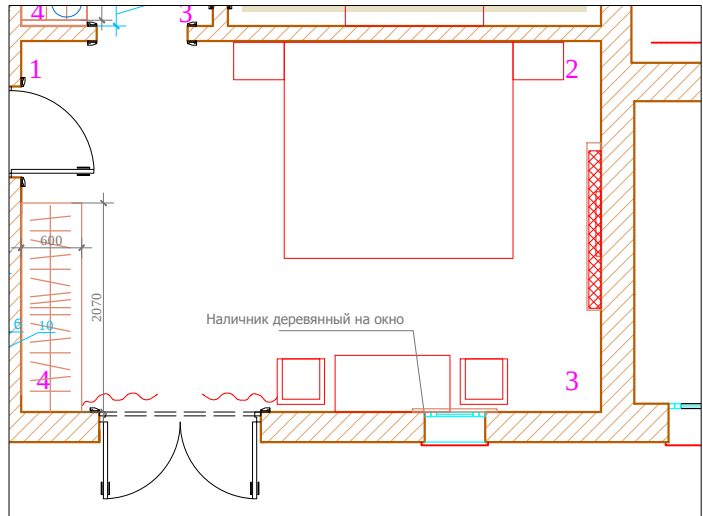

Условные обозначения:



обои

Условные обозначения:
столлярные изделия

М 1:25

АИ

Заказчик: Частное лицо

Адрес: Palma de Mallorca, Avenida Bendinat, 27, TM Calvia

Жилой дом. Пристройка
2 этаж

План.
Развертки спальни, № 5


Стадия Лист Листов

РП


ООО "Чарльз Камерон"

Изм.	Кол. уч	Лист	№ док	Дата	Подп.
				29.12.15	
Рук. проекта	Кушнарева О.В				
Архитектор	Чапланова П.О				
Дизайнер	Чапланова П.О				
Менеджер	Селиванова Л.С				

Согласовано:			Взам. инв. №	
Подпись и дата				
Инв. №подл.				

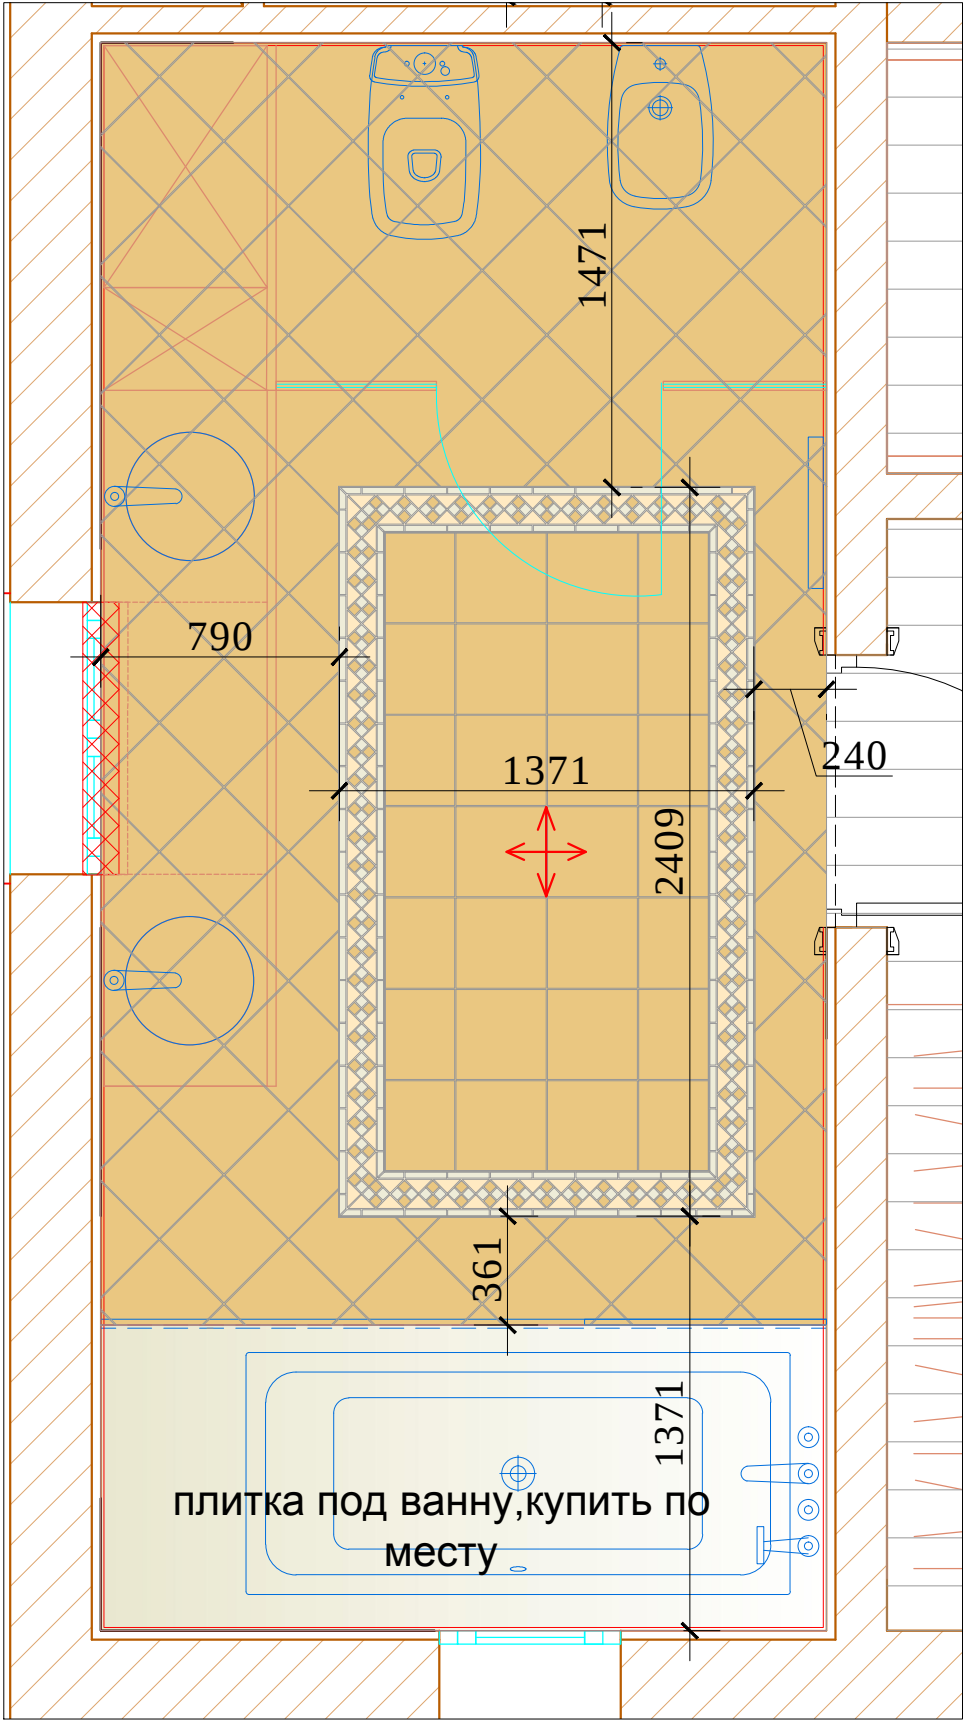

Фрагмент пола:

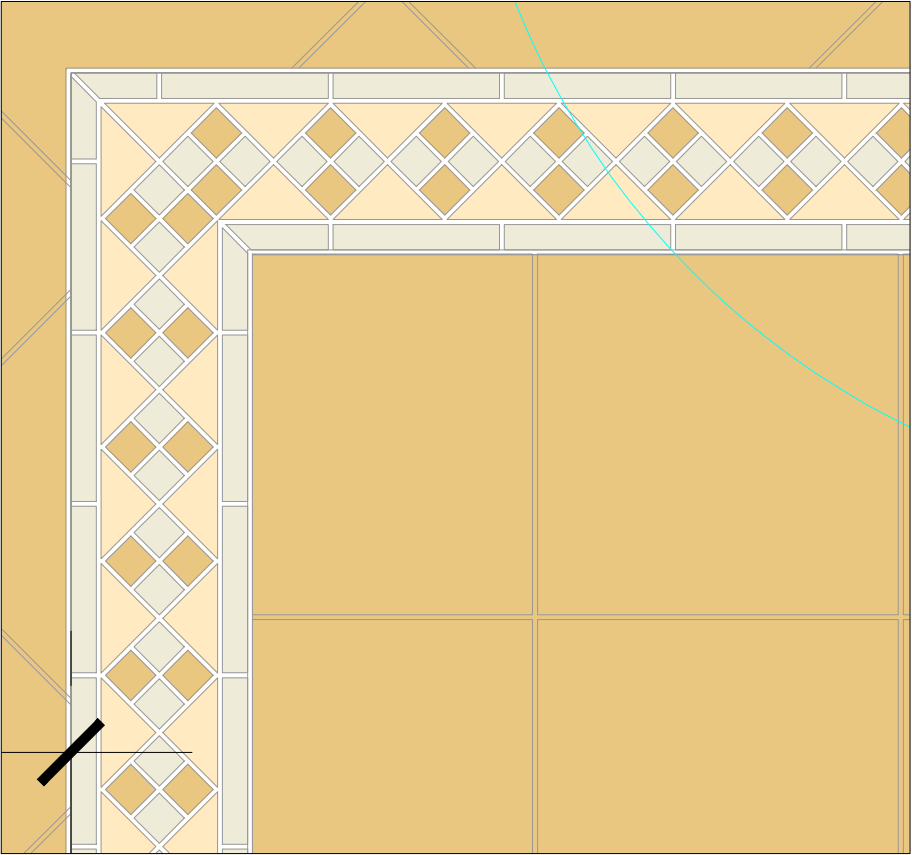

Условные обозначения пол:

- BAÑO №6
- 1. Керамогранит. 298x298
 - 2. Бордюр 280x150
 - 3. Бордюр угол 215x215
 - Начало раскладки

Примечание: Стыковка покрытий строго под полотном двери.



						М 1:25			
						Заказчик: Частное лицо			
						АИ			
						Адрес: Palma de Mallorca, Avenida Bendinat, 27, TM Calvia			
Изм.	Кол. уч	Лист	№ док	Дата	Подп.				
29.12.15						Жилой дом.Пристройка 2 этаж	Стадия	Лист	Листов
Рук.проекта	Кушнарева О.В						РП		
Архитектор	Чапланова П.О								
Дизайнер	Чапланова П.О					План пола , с/у, № 6	ООО "Чарльз Камерон"		
Менеджер	Селиванова Л.С								

Согласовано:

Взам. инв.№

Подпись и дата


Инв.№ подл.

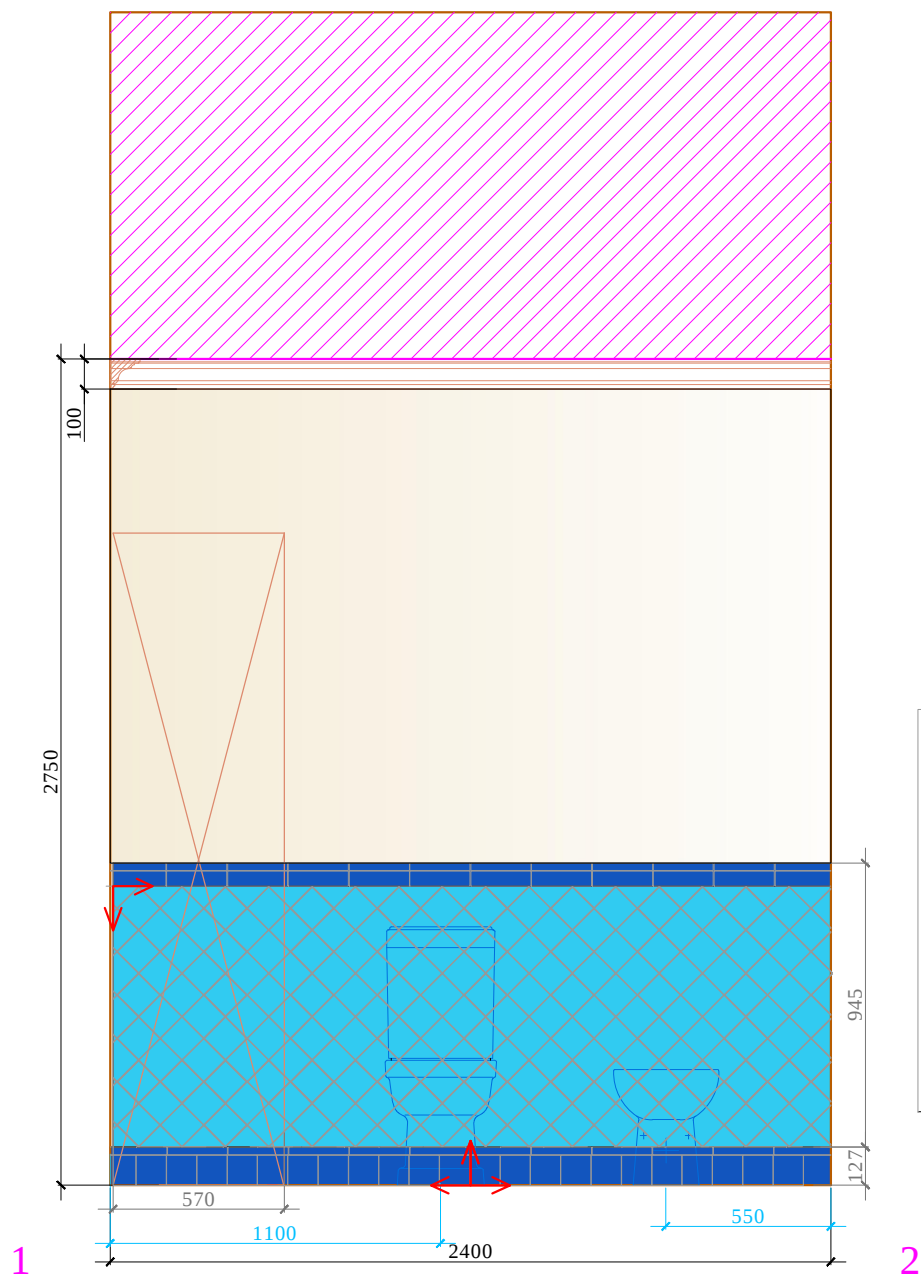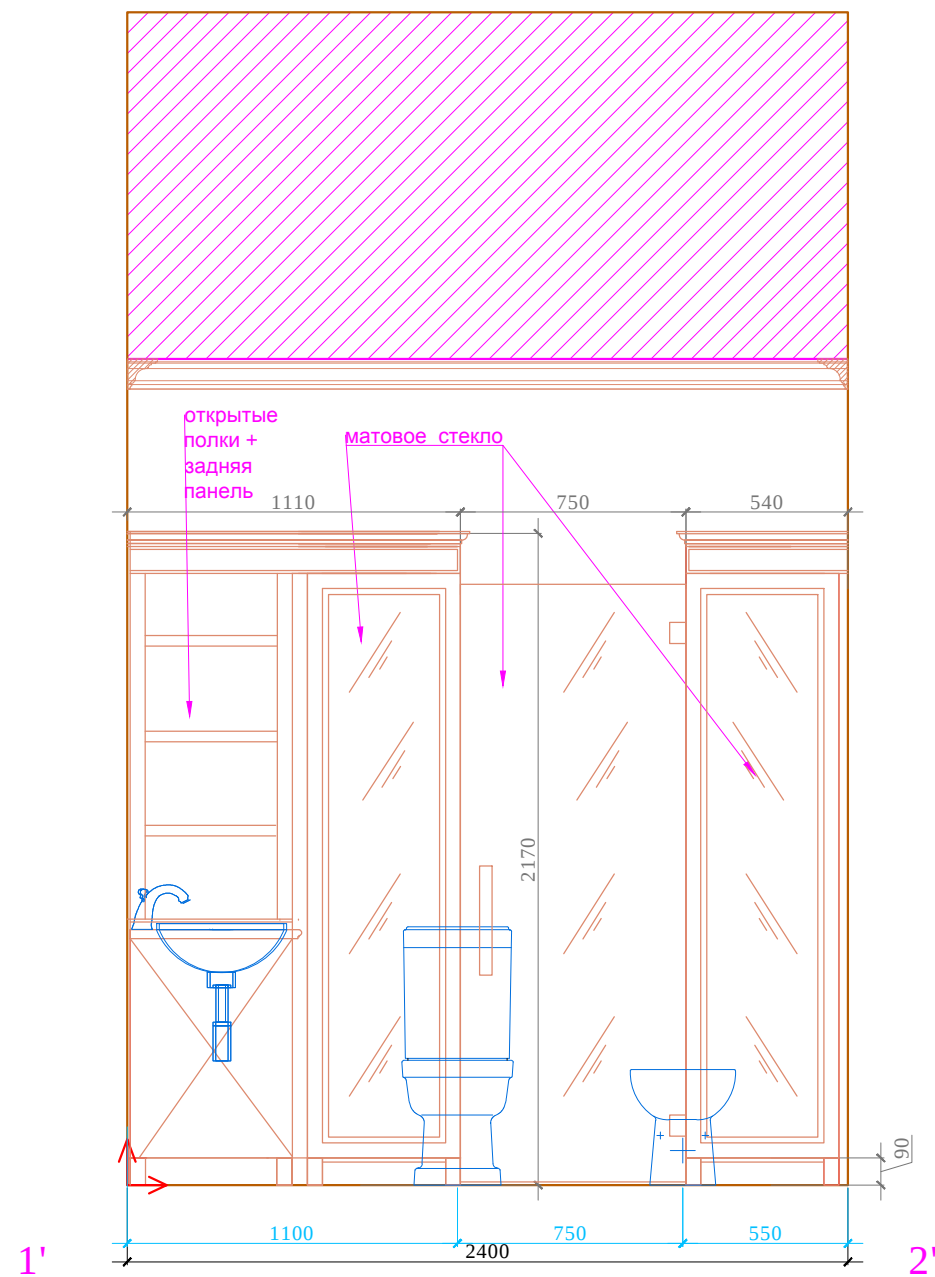


Условные обозначения:

- покраска
- 1.плитка, 100x100
- 2.плитка, 100x100
- 3. 3а,б. бордюр декор., 50x50
- 4.бордюр, 200x25
- 5.плитка декор. 100x100
- 6.плитка 100x100
- 7.бордюр, 200x25
- Начало раскладки
- Условные обозначения: столярные изделия


Тумба под раковины

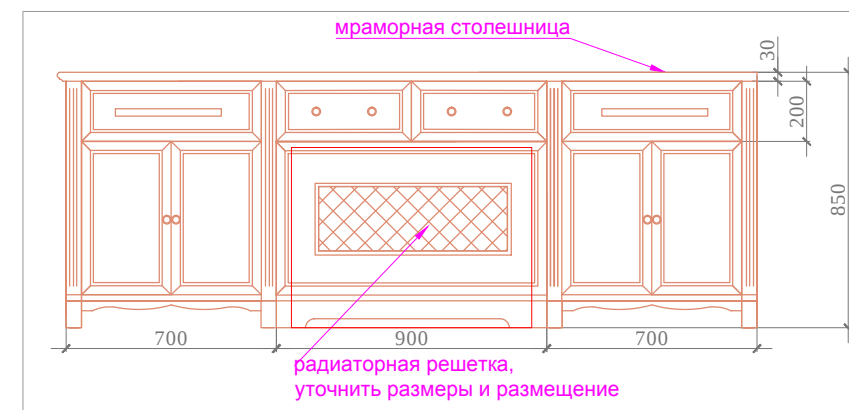


Мраморная столешница

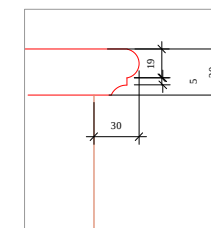

План мебели. М 1:75

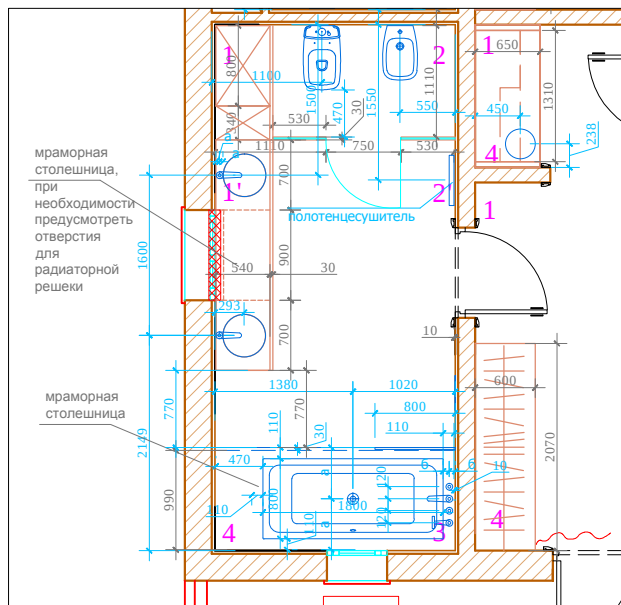

План пола. М 1:75

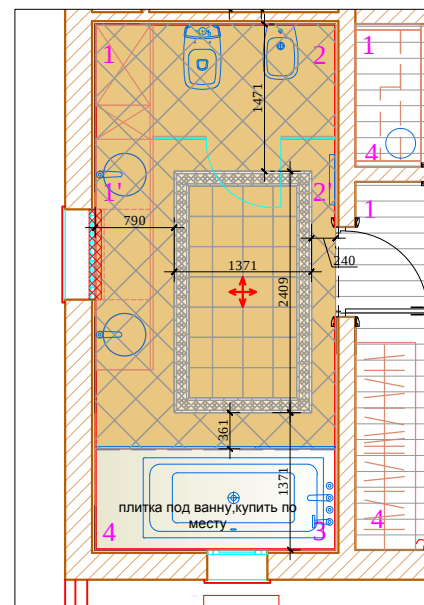

BAÑO №6

- 1.Керамогранит. 298x298
- 2.Бордюр 280x150
- 3.Бордюр угол 215x215

*:Плитка на стене разложена с учетом швов 2 мм. На полу 4 мм.
План выполнен с учетом водяного подключения полотенцесушителей.
Привязку сантехники см. совместно с тех.картами.
Перед производством деревянных шкафов, произвести замеры по месту,
после того как будет уложена плитка.
Вместе стыка плитки и мебели, предусмотреть доборы.

М 1:25

АИ

Заказчик: Частное лицо

Адрес: Palma de Mallorca, Avenida Bendinat, 27, TM Calvia

Жилой дом.Пристройка
2 этаж


План.
Развертки с/у, № 6 (1 лист)

Стадия Лист Листов


РП

ООО "Чарльз Камерон"



Фрагмент 1.
Схема раскладки :
3. а, б.Бордюр декор, 50х50
8 .Бордюр декор, 50х50

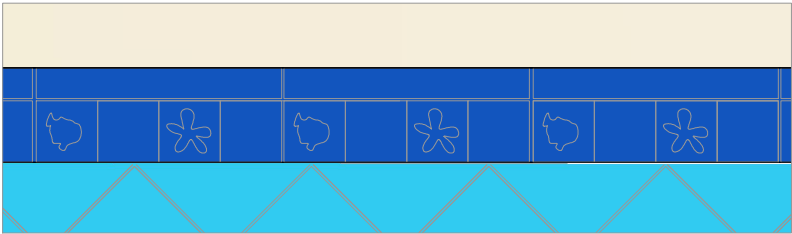

Фрагмент 1.

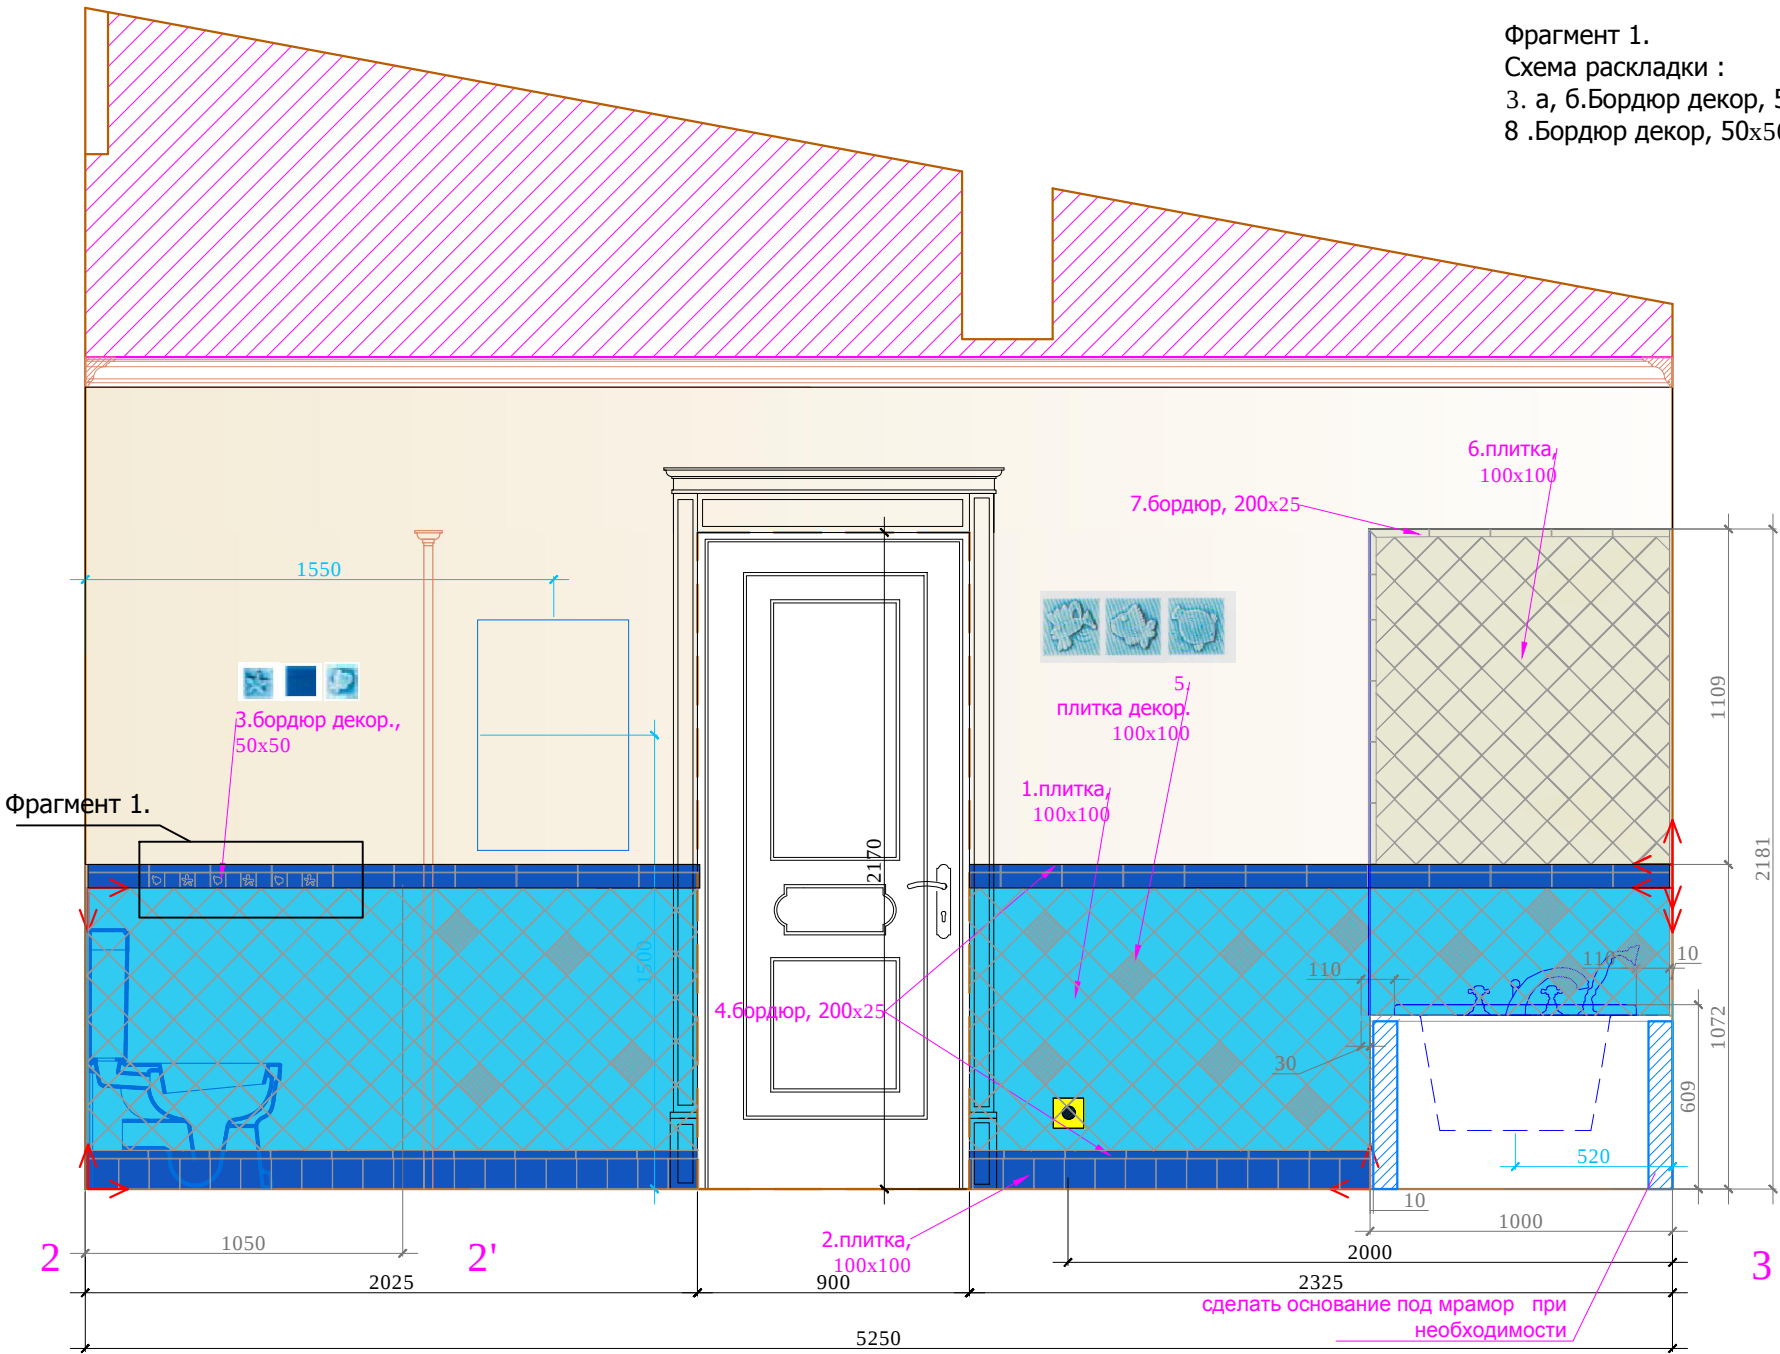

План мебели. М 1:75

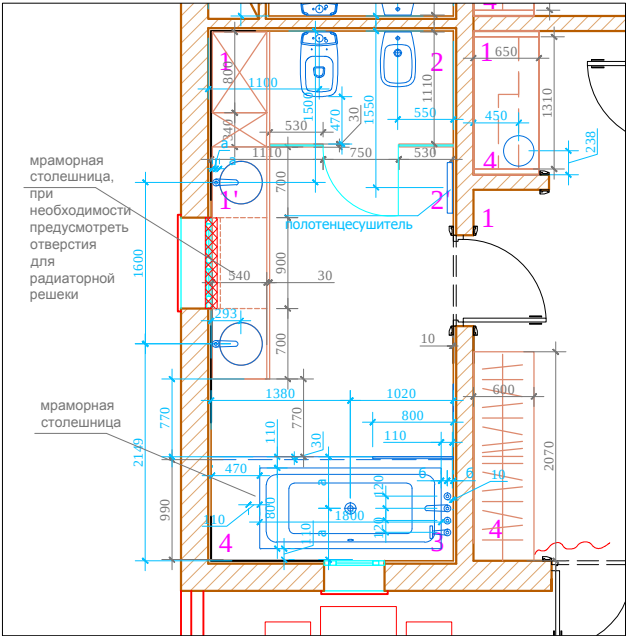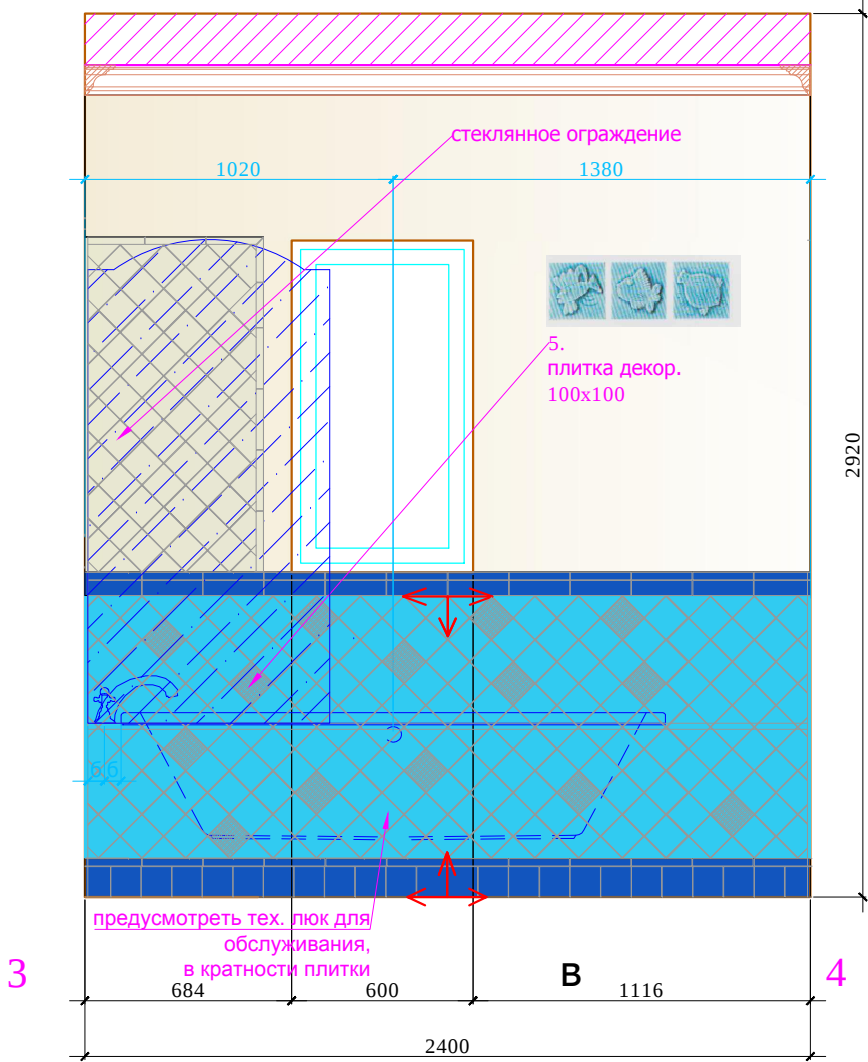

Условные обозначения:



*:Плитка на стене разложена с учетом швов 2 мм. На полу 4 мм.
План выполнен с учетом водяного подключения полотенцесушителей.
Привязку сантехники см. совместно с тех.картами.
Перед производством деревянных шкафов, произвести замеры по месту,
после того как будет уложена плитка.
Вместе стыка плитки и мебели, предусмотреть доборы.

М 1:25

АИ

Заказчик: Частное лицо

Адрес: Palma de Mallorca, Avenida Bendinat, 27, TM Calvia

Изм.	Кол. уч	Лист	№ док	Дата	Подп.
				29.12.15	
Рук.проекта	Кушнарева О.В				
Архитектор	Чапанова П.О				
Дизайнер	Чапанова П.О				
Менеджер	Селиванова Л.С				


Жилой дом.Пристройка
2 этаж

Стадия	Лист	Листов
РП		


План.
Развертки с/у, № 6 (2 лист)

ООО "Чарльз Камерон"

Согласовано:		Взам. инв. №	Подпись и дата	Инв. №подл.

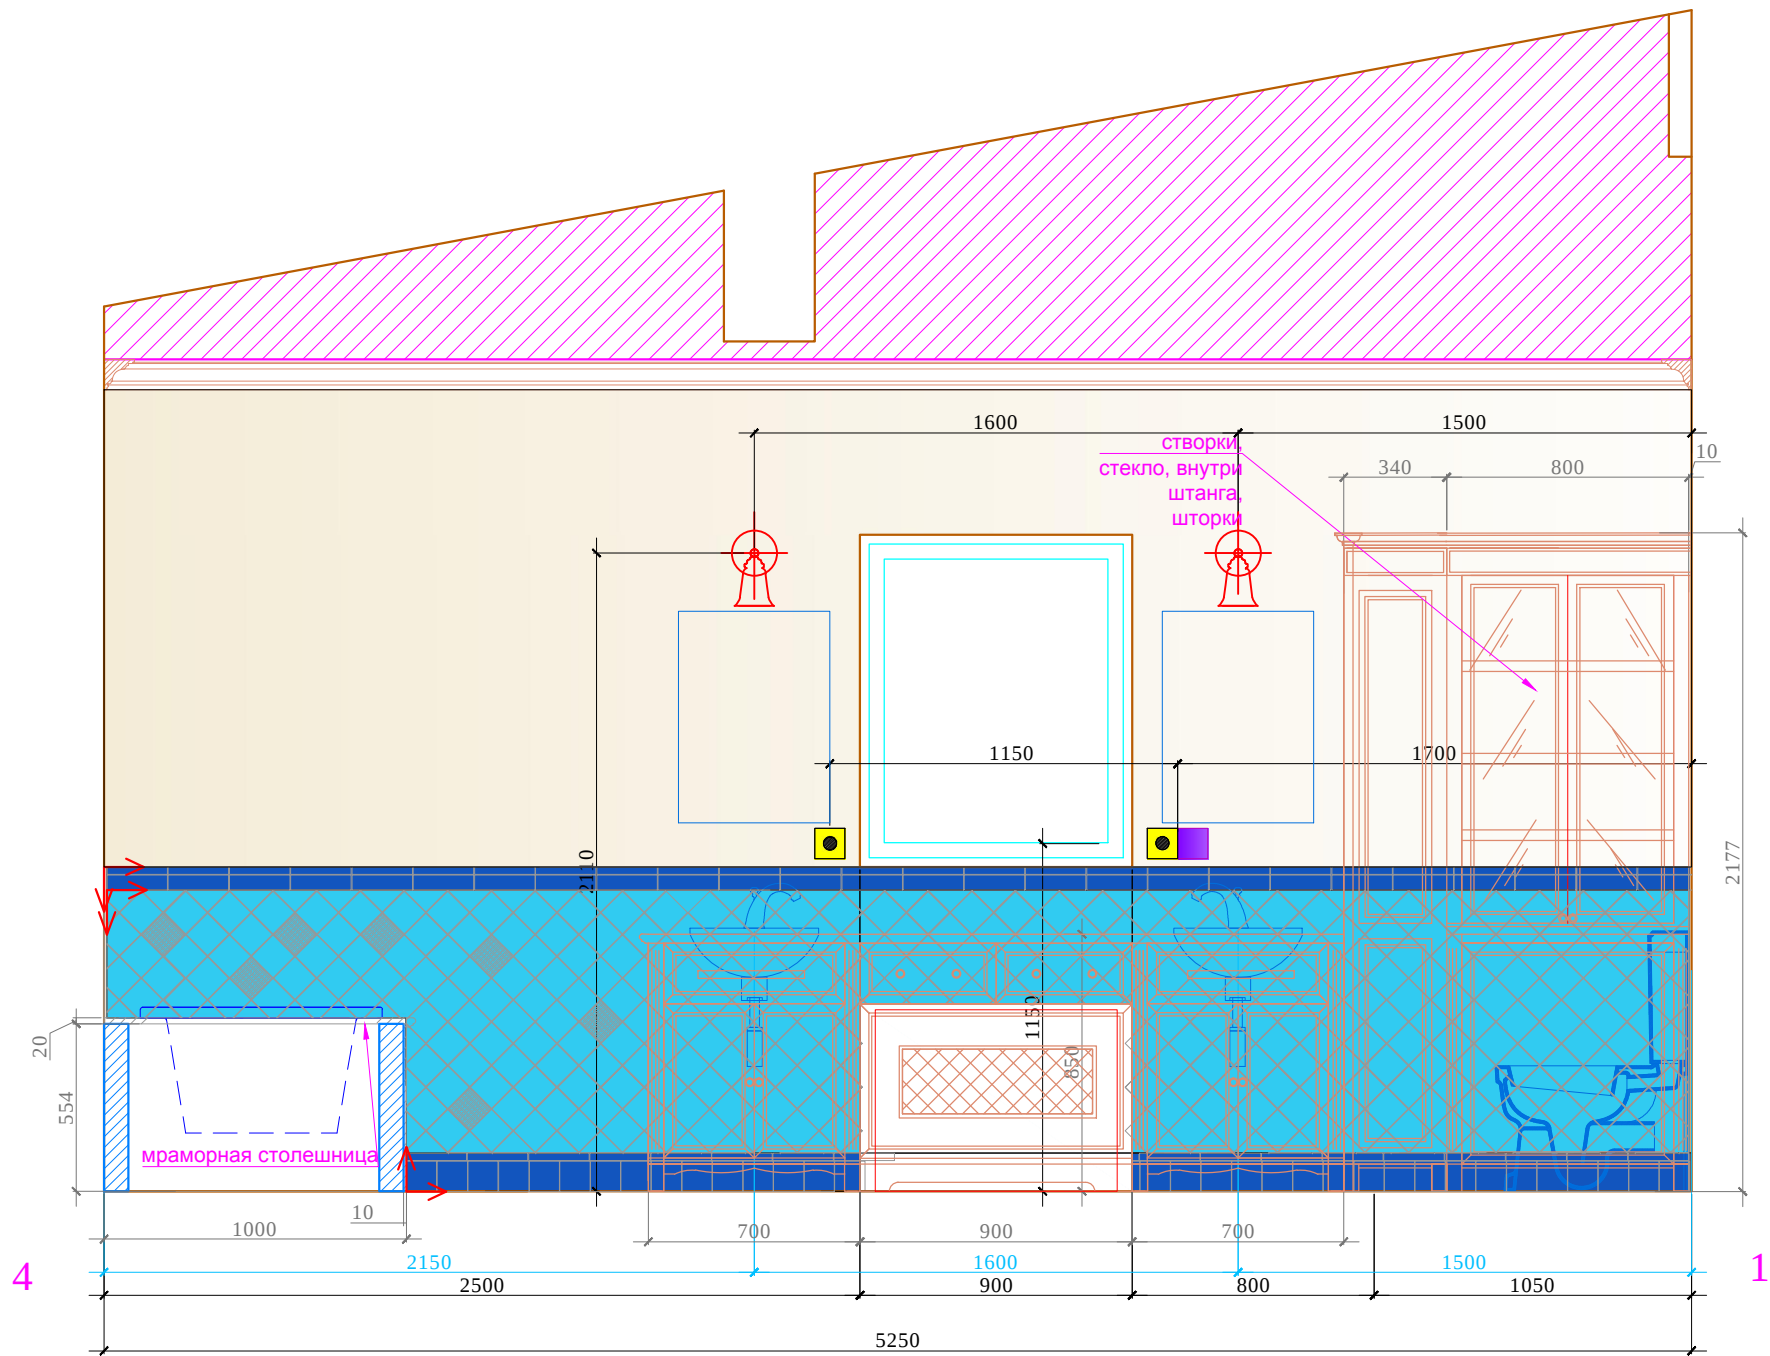

План мебели. М 1:75

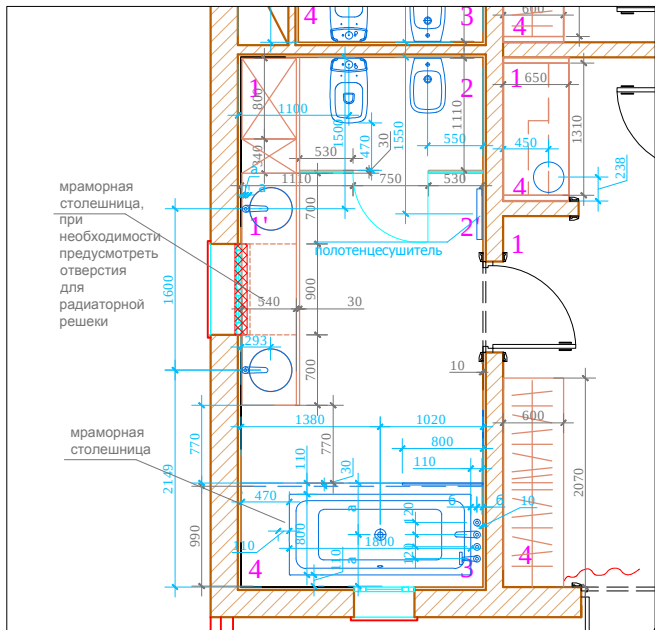

Условные обозначения:



*:Плитка на стене разложена с учетом швов 2 мм. На полу 4 мм.
План выполнен с учетом водяного подключения полотенцесушителей.
Привязку сантехники см. совместно с тех.картами.
Перед производством деревянных шкафов, произвести замеры по месту,
после того как будет уложена плитка.
Вместе стыка плитки и мебели, предусмотреть доборы.





						М 1:25			
						АИ			
						Заказчик: Частное лицо			
						Адрес: Palma de Mallorca, Avenida Bendinat, 27, TM Calvia			
Изм.	Кол. уч	Лист	№ док	Дата	Подп.	Жилой дом.Пристройка 2 этаж	Стадия	Лист	Листов
Рук.проекта	Кушнарева О.В			29.12.15			РП		
Архитектор	Чапланова П.О								
Дизайнер	Чапланова П.О								
Менеджер	Селиванова Л.С					План. Развертки с/у, № 6 (3 лист)	ООО "Чарльз Камерон"		

Согласовано:

Взам. инв. №

Подпись и дата

Инв. №подл.

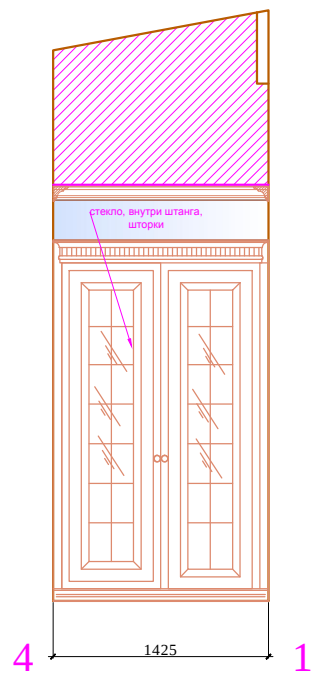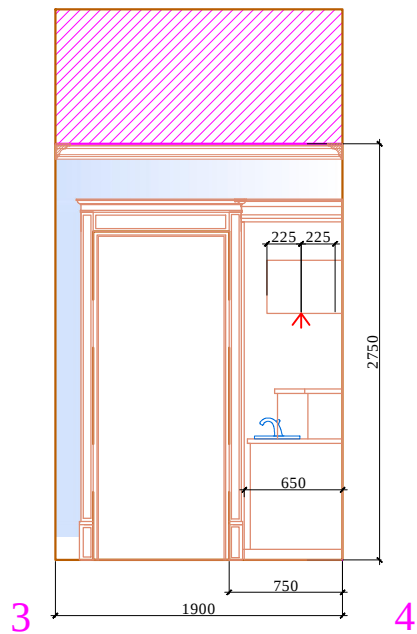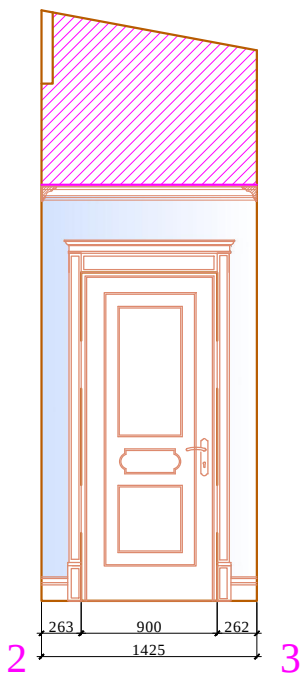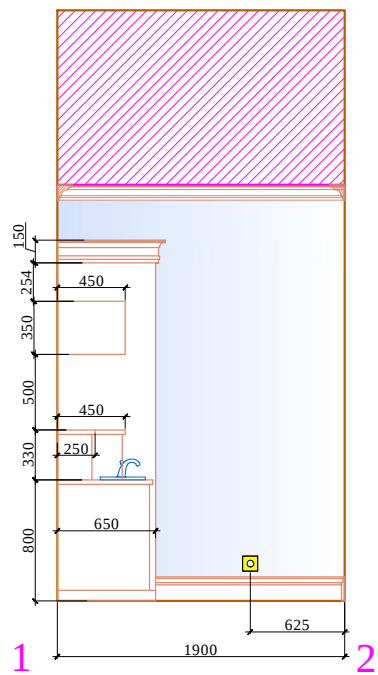

Условные обозначения:




покраска

Условные обозначения:


столлярные изделия

Профиль столешницы


План мебели. М 1:75

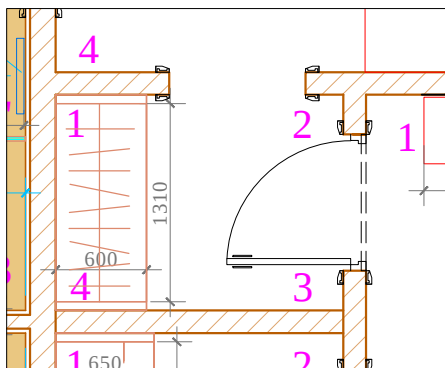

Вид внутри. М 1:25

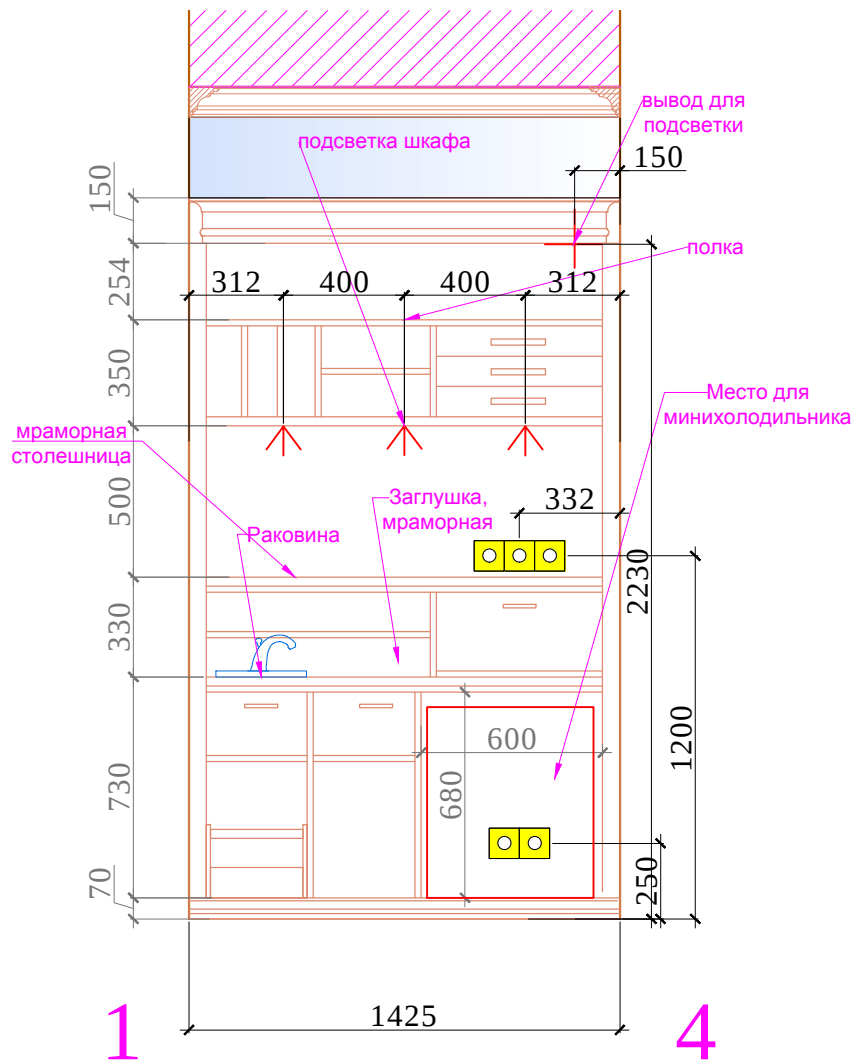

Вид сверху. М 1:25

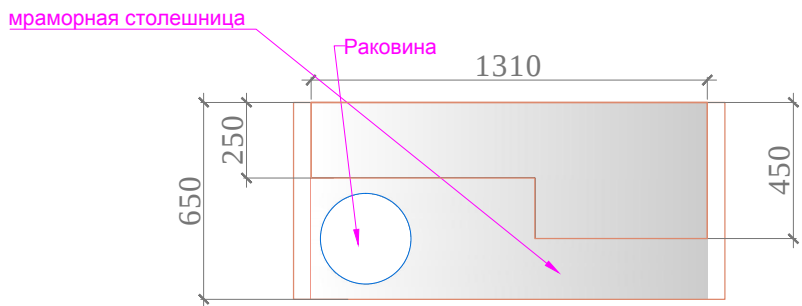

М 1:50

АИ

Заказчик: Частное лицо

Адрес: Palma de Mallorca, Avenida Bendinat, 27, TM Calvia

Жилой дом. Пристройка
2 этаж

План.
Развертки тамбура, № 7

Стадия

РП

Лист

Листов

ООО "Чарльз Камерон"

№ пом.	Наименовани е помещения		Ед. изм	Кол-во, без запаса	Отделочный материал	размеры, цвет	
1 этаж							
1	котельная	потолок	кв.м.	19,20	покраска	белый	
		стены	плитка уложена				
		пол	плитка уложена				
2	кладовая	потолок	кв.м.	28,20	покраска	белый	
		стены	кв.м.	55,00	плитка	30х30, купить на месте, как в котельной	
		пол	кв.м.	28,00	плитка	30х30, купить на месте, как в котельной	
3	гараж	потолок	кв.м.	68,20	покраска	белый	
		стены	кв.м.	60,30	покраска	по образцу	
		пол	кв.м.	31,00	керамогранит	1. 04, 296х296	
			кв.м.	34,00	керамогранит	2. 04, 96х296	
			шт.	120,00	керамогранит	3. 18, 96х296	
			шт.	8,00	керамогранит	4. 18, 96х96	
			шт.	90,00	керамогранит-плинтус	04, 96х296	
2 этаж							
1	Спальня	потолок	кв.м.	22,0	покраска	белый	
			п/м.	19,0	карниз-дерево	спец.заказ,K2, 100х100h, покраска по образцу	
		стены	рул	12,0	обои	Width52.00 cm MatchHalf Drop Match Vertical Pattern Repeat61.0cm (24.0")	
		пол	кв.м.	22,0	паркетная доска	паркетная доска, согласно образцу	
п/м.	15,5		плинтус-дерево	дерево,h160			
			кв.м.	12,0	покраска	белый	

2	Санузел	потолок	п/м.	15,5	карниз-дерево	спец.заказ,К2, 100х100h, покраска по образцу
		стены	кв.м.	20,2	покраска	согласно выбранному образцу
			шт.	268,0	плитка	1. Arundella, 20x20
			шт.	95,0	плитка	2.Verde marcio, formati, 20x20
			шт.	45,0	плитка	3. Verde marcio, formati, 10x10
			шт.	340,0	плитка-бордюр	4. Verde marcio, formati 20x2,5 Capitello,
			шт.	95,0	плитка-бордюр	5.Listelli, Arundella, 20x10
			шт.	80,0	плитка	6. Verde marcio, formati, becco di civetta, 20x75
			шт.	416,0	плитка	7. Bianco Vietri, formati, 10x10
			м2	1,0	мрамор	Столешница, Crema Marfil, 160x58
			шт.	130,0	керамогранит	1. 03, 298x298

3	Тамбур	пол	шт.	10,0	плитка	2. Verde marcio, formati 10x10
			шт.	35,0	плитка	3. Verde marcio, 20x20 Quadra (2,5x2,5)
			шт.	18,0	керамогранит-бордюр	4.03, 25,11,04,21 бордюр 280x142
			шт.	4,0	керамогранит-угол	5. 03, 25,11,04,21, угол 210x210x142
		потолок	кв.м.	2,8	покраска	белый
			п/м.	7,0	карниз-дерево	спец.заказ,К2, 100x100h, покраска по образцу
		стены	м2	2,0	мрамор	Столешницы, Crema Marfil,
			кв.м.	16,5	покраска	согласно выбранному образцу
			кв.м.	3,0	паркетная доска	паркетная доска, согласно образцу

		пол	п/м.	4,0	плинтус-дерево	дерево,h160 (включая шкаф)
4	Холл	потолок	кв.м.	4,0	покраска Тип 1	согласно выбранному образцу
			кв.м.	4,0	покраска Тип 2	согласно выбранному образцу
			п/м.	9,5	молдинг-дерево	спец.заказ,M1, 50x20h, покраска по образцу
			п/м.	9,5	молдинг-дерево	спец.заказ,M2, 40x50h, покраска по образцу
			шт.	8,0	кронштейн-дерево	спец.заказ,KP1, 220x150h, покраска по образцу
			п/м.	14,0	карниз-дерево	спец.заказ,K2, 100x100h, покраска по образцу
			п/м.	17,0	фальшбалка	спец.заказ, 100x100h, покраска по образцу
		стены	рул	9,0	обои	repeat 91,44; 8,23 m

			шт.	42,0	керамогранит	1. 06, 16,21,29,28, модуль 298x298
			шт.	8,0	керамогранит	2. 06, 16,21,29,28, бордюр В 280x201
			шт.	8,0	керамогранит	3. 06, 16,21,29,28, бордюр А 280x201
		пол	шт.	4,0	керамогранит	4. 06, 16,21,29,28, угол 240x240x201
			шт.	85,0	керамогранит	4. 06, 298x298
			п/м.	9,5	плинтус-дерево	дерево,h160
			кв.м.	22,0	покраска	белый
		потолок	п/м.	19,0	карниз-дерево	спец.заказ,КЗ, 100x100h, покраска по образцу

5	Спальня	стены	рул	12,0	обои	Width52.00 cm MatchHalf Drop Match Vertical Pattern Repeat76.2cm (30.0")
		пол	кв.м.	22,0	паркетная доска	паркетная доска, согласно образцу
			п/м.	15,5	плинтус-дерево	дерево,h160
		потолок	кв.м.	13,0	покраска	белый
			п/м.	13,0	карниз-дерево	спец.заказ,КЗ, 100х100h, покраска по образцу
			кв.м.		покраска	согласно выбранному образцу
			шт.	1 135,0	плитка	1. Turchese Abbamar, 1400/380, 10x10
			шт.	120,0	плитка	2.Blu Oltremare, 1400/475, 10x10
			шт.	72,0	плитка-бордюр	3a.Pesci inserto Blu Oltremare 5x5

6	Санузел	стены	шт.	72,0	плитка-бордюр	3b.Conchiglie inserto Blu Oltremare 5x5
			шт.	132,0	плитка-бордюр	4. Sigaro,Blu Oltremare, 7000/475, 20x2,5
			шт.	18,0	плитка-декор	5a.Pesci, 2502F Formella s/3, 380, 10x10
			шт.	18,0	плитка-декор	5b.Conchiglie, 2504F Formella s/3, 380, 10x10
			шт.	180,0	плитка	6. Biaco Avorio, 1400/425 10x10
			шт.	22,0	плитка-бордюр	7.Listello bianco avorio 3x20
			шт.			8 .Plain 5x5 Blu Oltremare inserto
			м2	2,0	мрамор	Столешницы, Crema Marfil, 160x58, 240x100
		пол	шт.	130,0	керамогранит	1. 03, 298x298
			шт.	22,0	керамогранит-бордюр	2.Lisbon 2 , 03, 01,16 бордюр 280x150
			шт.	4,0	керамогранит-угол	3. Lisbon 2, 03, 01,16 угол 215x215x150
			м2	2,5	плитка	плитка под ванну, купить по месту
		потолок	кв.м.	3,0	покраска	белый

7	Тамбур		п/м.	7,0	карниз-дерево	спец.заказ,К2, 100х100h, покраска по образцу
		стены	м2	2,0	мрамор	Столешницы, Crema Marfil
			кв.м.	16,5	покраска	согласно выбранному образцу
		пол	кв.м.	3,0	паркетная доска	паркетная доска, согласно образцу
			п/м.	4,0	плинтус-дерево	дерево,h160