

Согласовано:

Инь.№подл.		Подпись и дата	Взам. инв.№

Состав проекта	лист
Титульный лист	1
Состав проекта	2
Пояснительная записка	3
План с проектируемыми размерами, 1 этаж	4
План с проектируемыми размерами, 2 этаж	5
План возводимых перегородок, 1 этаж	6
План возводимых перегородок, 2 этаж	7
План отопления, 1 этаж	8
План отопления, 2 этаж	9
План с расстановкой мебели, сантехники с привязками, 1 этаж	10
План с расстановкой мебели, 2 этаж	11
План сантехники с привязками, 2 этаж	12
План полов, 1 этаж	13
План полов, 2 этаж	14
План плинтусов, 2 этаж	15
План потолков с привязками, 1 этаж	16
План потолков с привязками, 2 этаж	17
План потолков с расстановкой осветительного оборудования с привязками, 1 этаж	18
План потолков с расстановкой осветительного оборудования с привязками, 2 этаж	19
План настенного и отдельностоящего осветительного оборудования с привязками, 2 этаж	20
План расстановки выключателей, совмещенный с группами освещения, 1 этаж	21
План расстановки выключателей, совмещенный с группами освещения, 2 этаж	22
План привязки розеток, 1 этаж	23
План привязки розеток, 2 этаж	24
План заполнения дверных проемов, 2 этаж	25
Развертки котельной № 1, 1 этаж	26
Развертки кладовой № 2, 1 этаж	27
Развертки коридора № 3, 1 этаж	28
Развертки спальни № 1, 2 этаж	29
Развертки с/у № 2, 2 этаж (1 лист)	30
Развертки с/у № 2, 2 этаж (2 лист)	31
Развертки с/у № 2, 2 этаж (3 лист)	32
Развертки тамбура № 3, 2 этаж	33
Развертки холла № 4, 2 этаж	34
Развертки спальни № 5, 2 этаж	35
Развертки с/у № 6, 2 этаж (1 лист)	36
Развертки с/у № 6, 2 этаж (2 лист)	37
Развертки с/у № 6, 2 этаж (3 лист)	38
Развертки тамбура № 7, 2 этаж	39
Ведомость отделочных материалов	40–48

М 1:75

						Заказчик: Частное лицо			
						АИ			
						Адрес: Palma de Mallorca, Avenida Bendinat, 27, TM Calvia			
Изм.	Кол. уч	Лист	№ док	Дата	Подп.				
						Жилой дом.Пристройка 2 этаж	Стадия	Лист	Листов
Рук.проекта		Кушнарева О.В					РП		
Архитектор		Чапланова П.О							
Дизайнер		Чапланова П.О				Состав проекта	ООО "Чарльз Камерон"		
Менеджер		Селиванова Л.С							

Пояснительная записка.

Рабочий проект "Гостевого дома", находящейся по адресу: Palma de Mallorca, Avenida Bendinat, 27, TM Calvia разработан на основании:

- 1. технического задания, полученного от Заказчика;
- 2. документации полученной от «Construcciones Gallego»;
- а) проектные планы с размерами
- б) проектные планы с розетками и группа включения осветительных приборов
- в) проектные планы водоснабжения и канализации
- г) разрезы фасада с указанием высот


Основной задачей разработки данного проекта является строительство гостевого дома с гаражно-техническим комплексом с присоединением к жилому дому с полной отделкой для комфортного проживания. При монтаже инженерного оборудования необходимо учитывать УЧП и высоты потолков, так как проект создавался при отсутствии инженерных проектов. Привязки вент. решеток, радиаторов отопления, распределительных шкафов электро и сантех. оборудования отсутствуют в соответствии с изложенным выше. Проект разработан с учетом водяных полотенцесушителей, что не исключает возможности установки электрических. Места установки приборов отопления в проекте показаны условно и могут меняться в соответствии с инженерным проектом. Все отделочные материалы, представленные в проекте, согласованы Заказчиком. При внесении изменений проектных решений необходимо согласование с разработчиком данного проекта.

Конструктивные решения гостевого дома смотреть проект, выполненный «Construcciones Gallego».

Согласовано:			
	Взам. инв.№		
	Подпись и дата		
	Инв.№подл.		

						М 1:75				
						Заказчик: Частное лицо				
						АИ				
						Адрес: Palma de Mallorca, Avenida Bendinat, 27, TM Calvia				
Изм.	Кол. уч	Лист	№ док	Дата	Подп.					
						Жилой дом.Пристройка 2 этаж		Стадия	Лист	Листов
Рук.проекта		Кушнарева О.В						РП		
Архитектор		Чапланова П.О				Пояснительная записка		ООО "Чарльз Камерон"		
Дизайнер		Чапланова П.О								
Менеджер		Селиванова Л.С								

Согласовано:			Взам. инв. №	
Инв. №подл.	Подпись и дата			

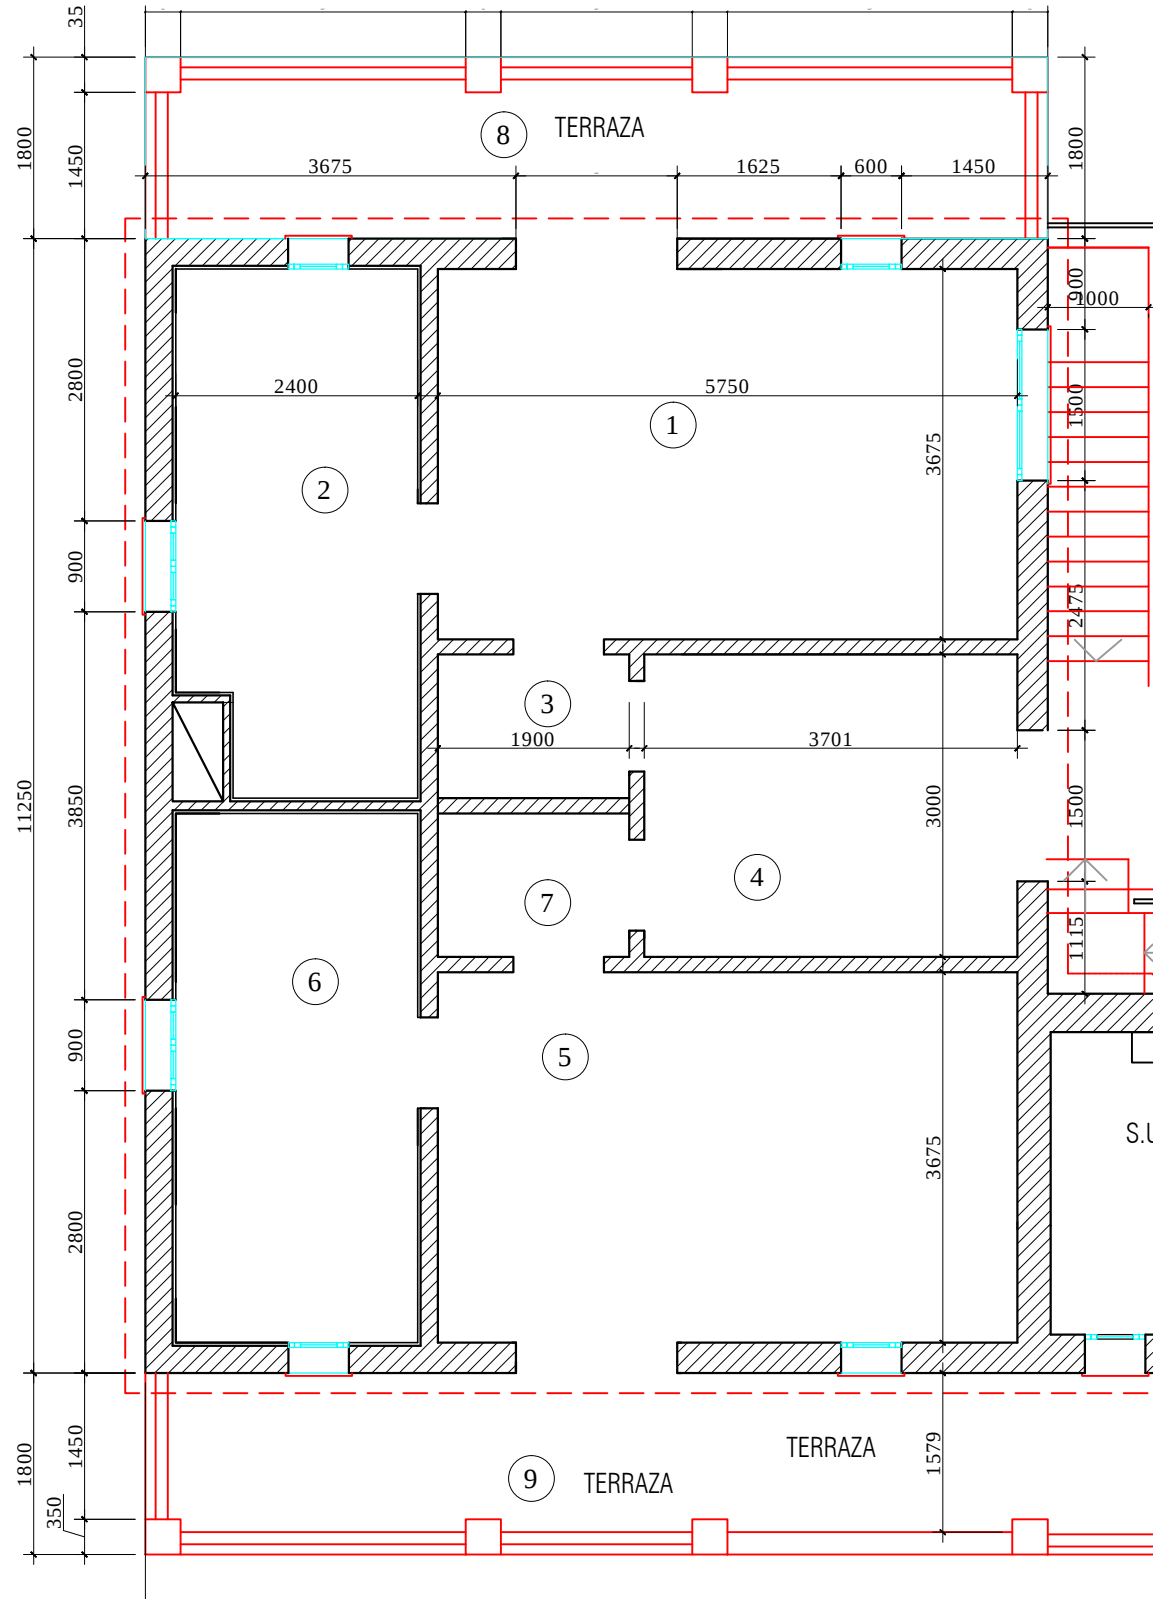

Экспликация помещений		
№	Помещение	м²
1	DORMITORIO	21,2
2	BAÑO	12,0
3	VESTÍBULO	2,7
4	VESTIDOR	11,2
5	DORMITORIO	21,2
6	BAÑO	12,0
7	VESTÍBULO	2,7
8	TERRAZA	
9	TERRAZA	

Итого:


						Заказчик: Частное лицо				АИ
						Адрес: Palma de Mallorca, Avenida Bendinat, 27, TM Calvia				
Изм.	Кол. уч	Лист	№ док	Дата	Подп.	Жилой дом.Пристройка 2 этаж	Стадия	Лист	Листов	
Рук.проекта	Кушнарева О.В						РП			
Архитектор	Чапланова П.О									
Дизайнер	Чапланова П.О									
Менеджер	Селиванова Л.С					План с проектируемыми размерами		ООО "Чарльз Камерон"		

Согласовано:		
Изм.	Кол. уч.	Лист
Архитектор	Чапланова П.О	
Дизайнер	Чапланова П.О	
Менеджер	Селиванова Л.С	

Условные обозначения:

■ возводимые перегородки

а*- в проекте предусмотрена ступенька на высоту плитки и бордюра, высота подиума (а) дана условно, необходимо согласовать с инженерной компанией.

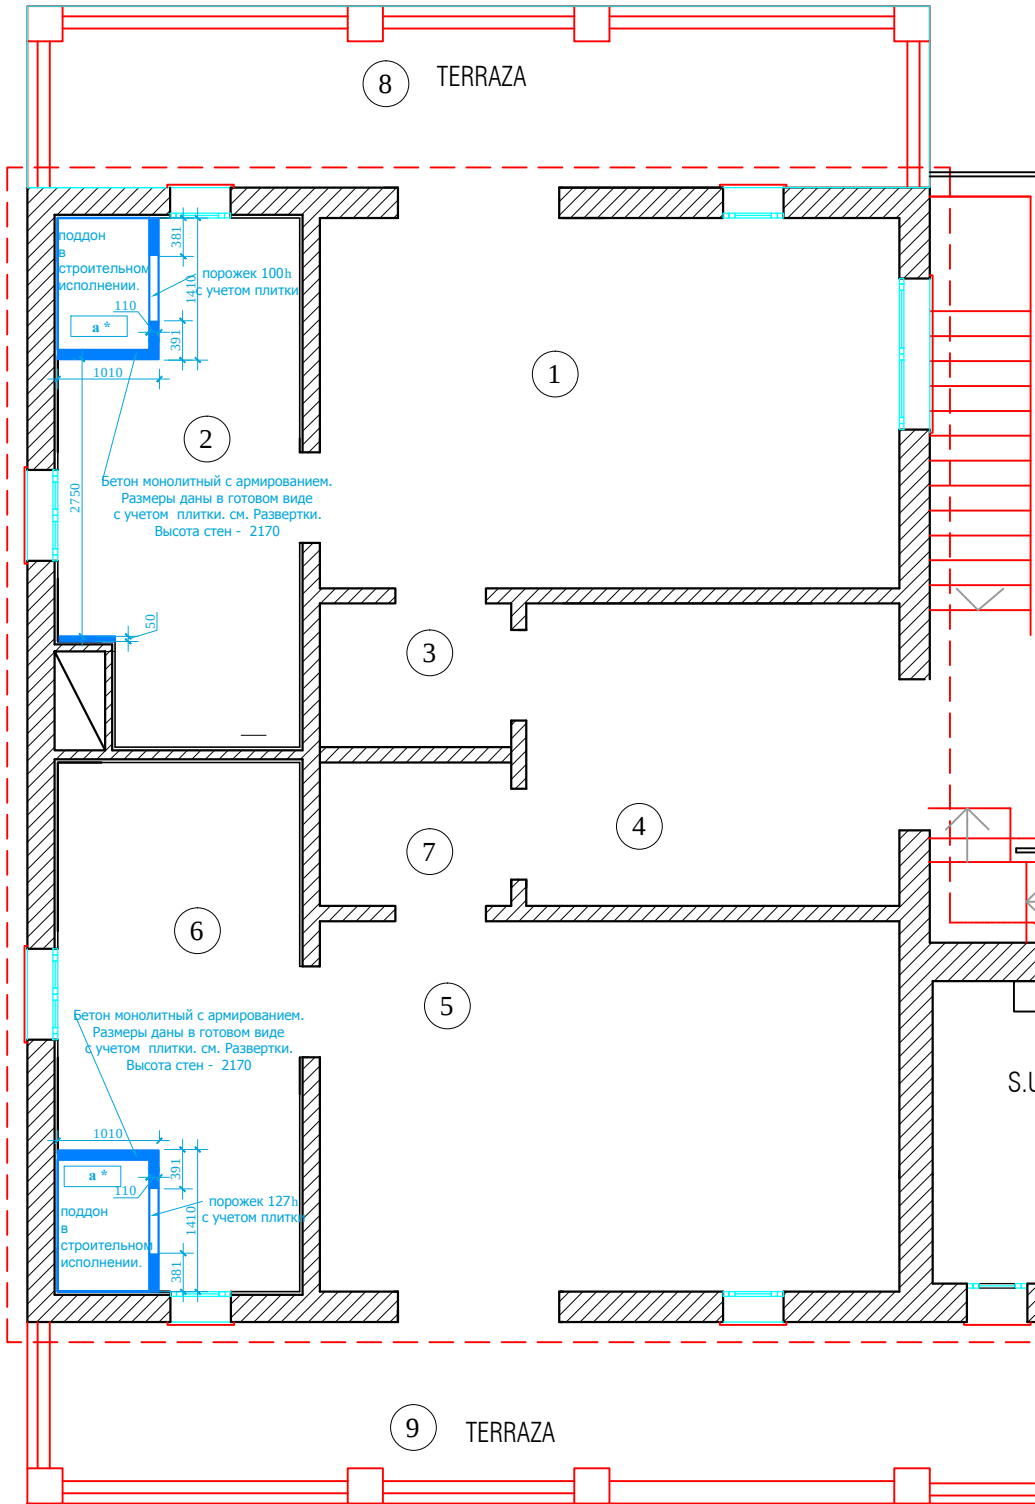

Экспликация помещений

№	Помещение	м ²
1	DORMITORIO	21,2
2	BAÑO	12,0
3	VESTÍBULO	2,7
4	VESTIDOR	11,2
5	DORMITORIO	21,2
6	BAÑO	12,0
7	VESTÍBULO	2,7
8	TERRAZA	
9	TERRAZA	

Итого:

М 1:75

АИ

Заказчик: Частное лицо

Адрес: Palma de Mallorca, Avenida Bendinat, 27, TM Calvia

Жилой дом.Пристройка
2 этаж

Стадия

Лист

Листов

РП

План возводимых перегородок


ООО "Чарльз Камерон"

Согласовано:

Взам. инв. №

Подпись и дата

Инв. №подл.

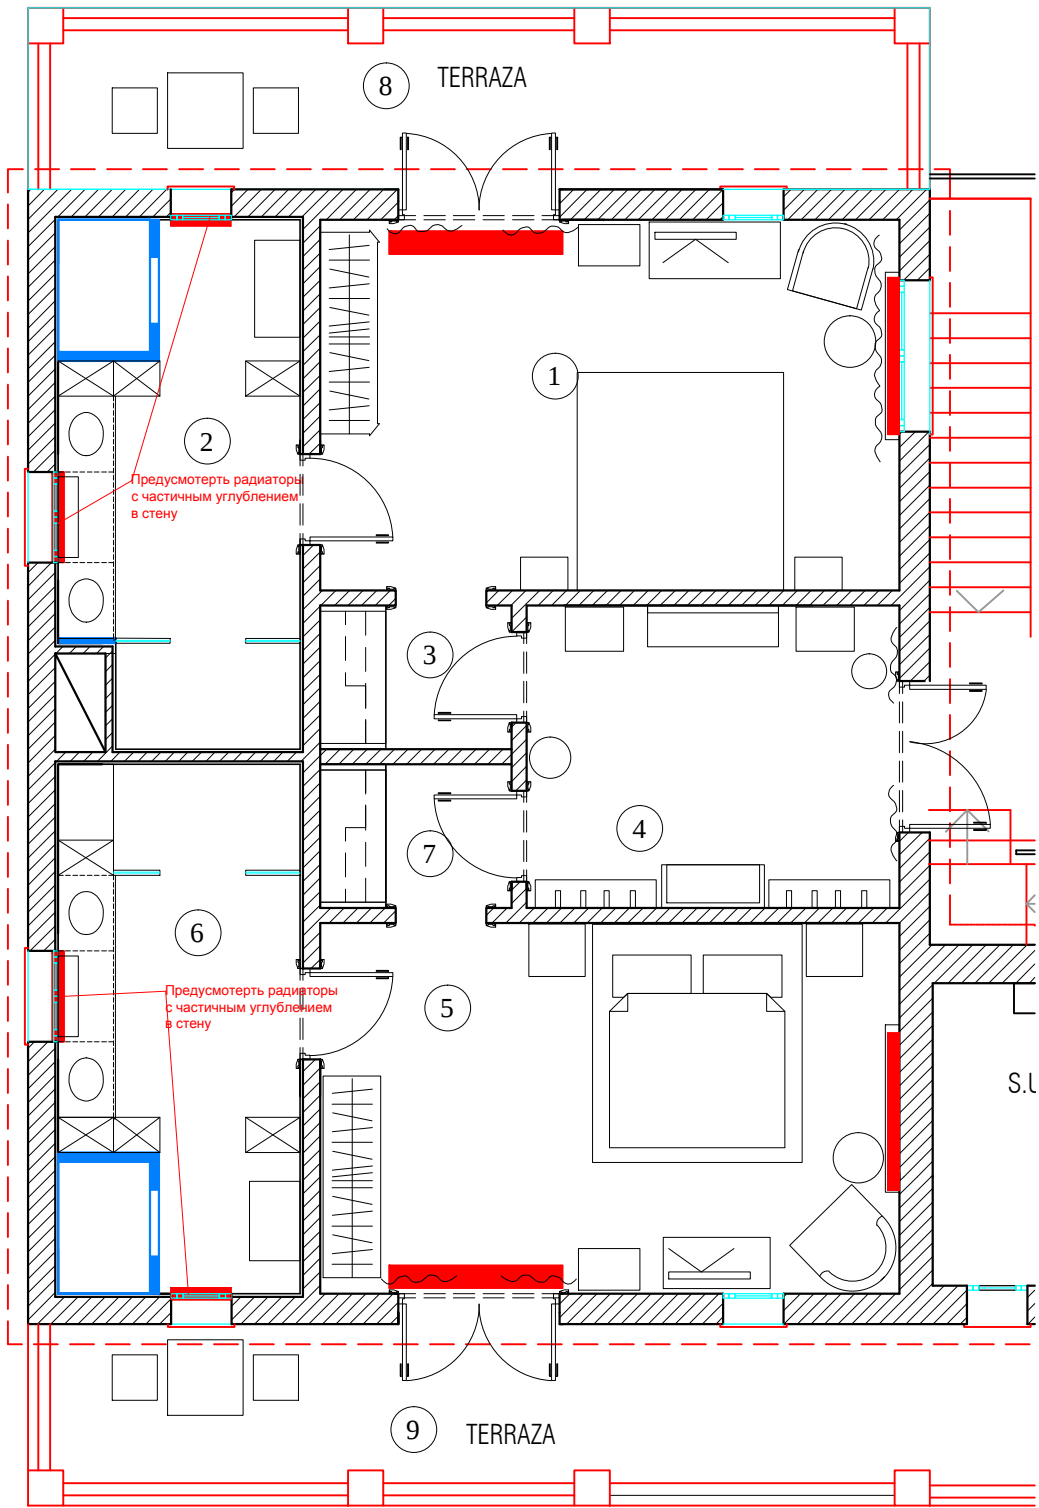


Экспликация помещений

№	Помещение	м²
1	DORMITORIO	21,2
2	BAÑO	12,0
3	VESTÍBULO	2,7
4	VESTIDOR	11,2
5	DORMITORIO	21,2
6	BAÑO	12,0
7	VESTÍBULO	2,7
8	TERRAZA	
9	TERRAZA	

Итого:

Внешний вид радиаторной решетки.

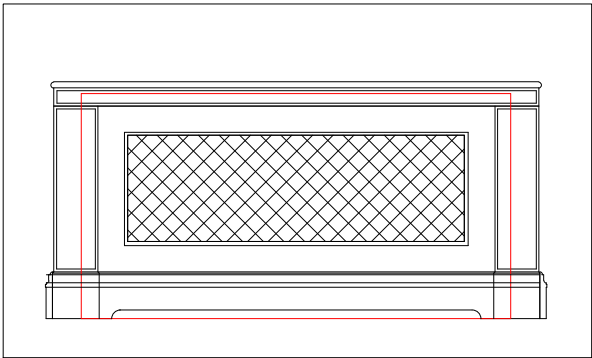


Предварительное расположение радиаторов отопления.
Согласовать с инженерной компанией и архитектором.
Внешний вид радиаторной решетки соответствует основному дому.

М 1:75

АИ

						Заказчик: Частное лицо			
						Адрес: Palma de Mallorca, Avenida Bendinat, 27, TM Calvia			
Изм.	Кол. уч	Лист	№ док	Дата	Подп.	Жилой дом.Пристройка 2 этаж	Стадия	Лист	Листов
Рук.проекта	Кушнарева О.В						РП		
Архитектор	Чапланова П.О								
Дизайнер	Чапланова П.О								
Менеджер	Селиванова Л.С					План отопления	ООО "Чарльз Камерон"		

Согласовано:			
Инв.№подл.	Подпись и дата	Взам. инв.№	

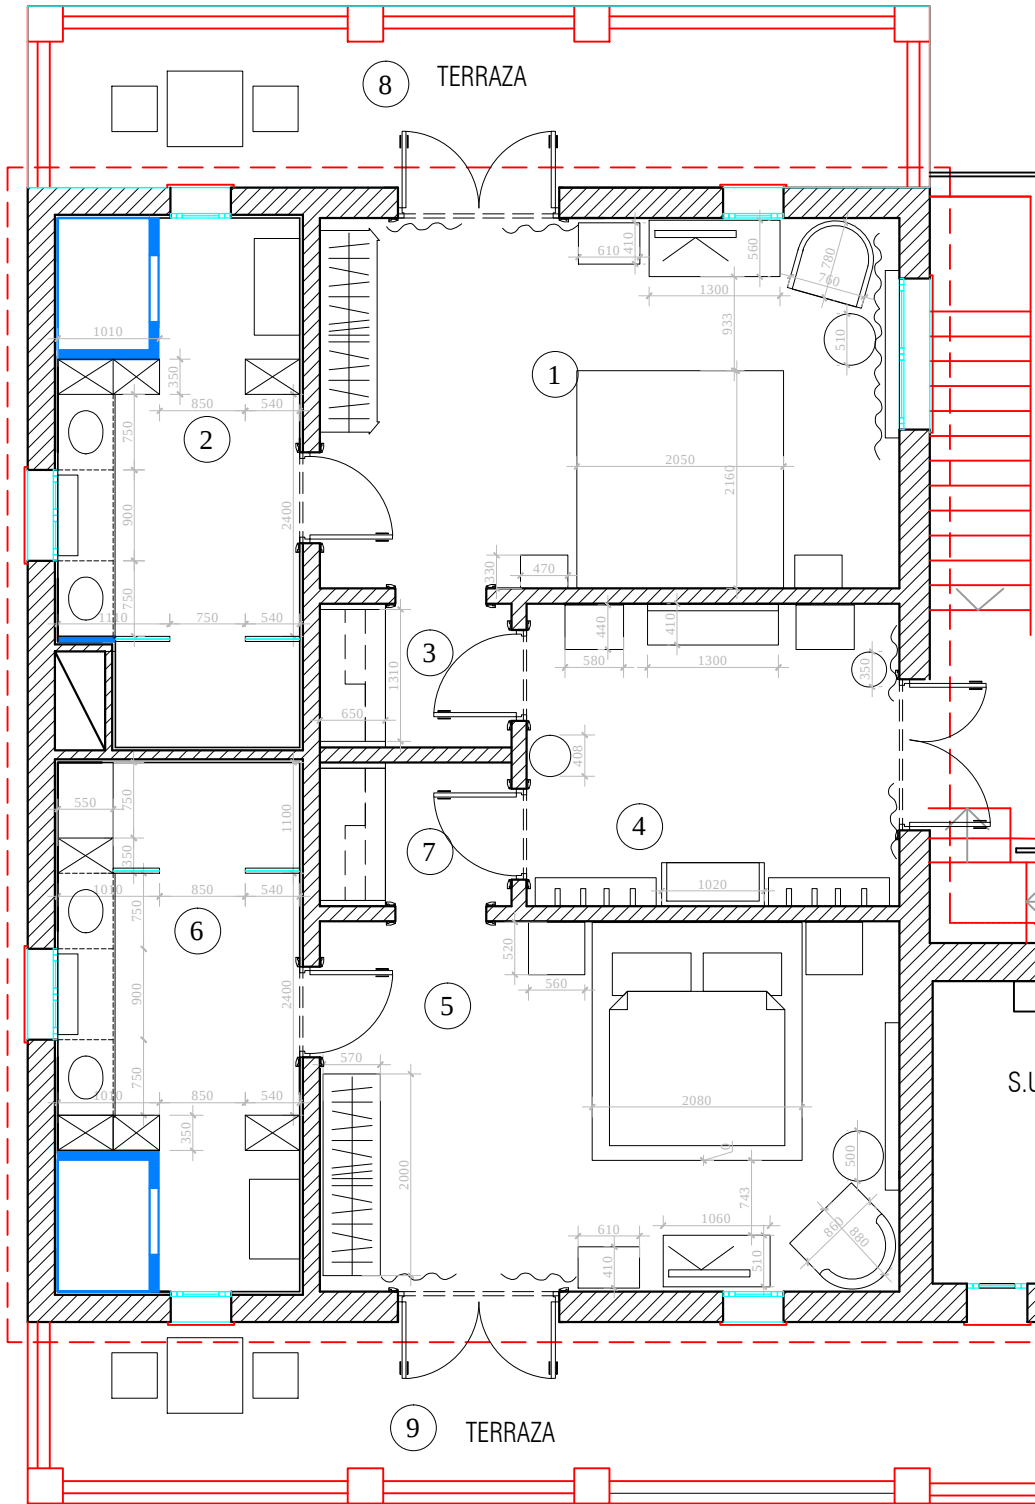

Экспликация помещений		
№	Помещение	м²
1	DORMITORIO	21,2
2	BAÑO	12,0
3	VESTIBULO	2,7
4	VESTIDOR	11,2
5	DORMITORIO	21,2
6	BAÑO	12,0
7	VESTIBULO	2,7
8	TERRAZA	
9	TERRAZA	

Итого:


М 1:75

АИ

						Заказчик: Частное лицо			
						Адрес: Palma de Mallorca, Avenida Bendinat, 27, TM Calvia			
Изм.	Кол. уч	Лист	№ док	Дата	Подп.	Жилой дом.Пристройка 2 этаж	Стадия	Лист	Листов
Рук.проекта	Кушнарева О.В						РП		
Архитектор	Чапланова П.О								
Дизайнер	Чапланова П.О								
Менеджер	Селиванова Л.С					План с расстановкой мебели	ООО "Чарльз Камерон"		

Согласовано:

Инов.№подл.	
Подпись и дата	
Взам. инв.№	

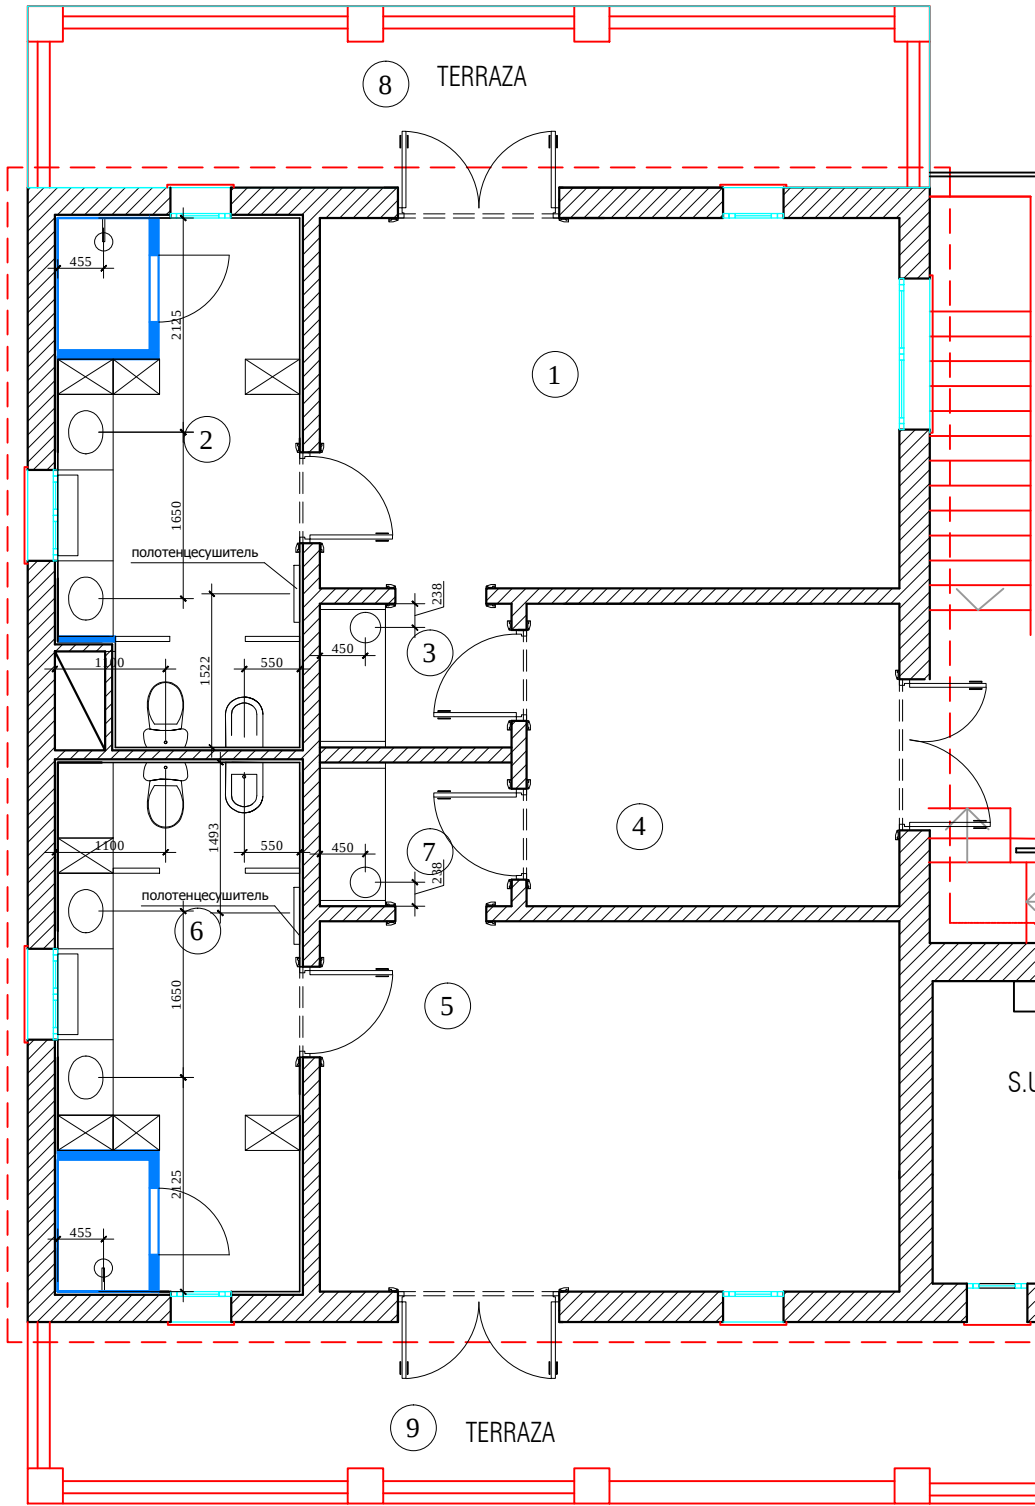

Экспликация помещений

№	Помещение	м ²
1	DORMITORIO	21,2
2	BAÑO	12,0
3	VESTÍBULO	2,7
4	VESTIDOR	11,2
5	DORMITORIO	21,2
6	BAÑO	12,0
7	VESTÍBULO	2,7
8	TERRAZA	
9	TERRAZA	

Итого:

М 1:75

АИ

Заказчик: Частное лицо

Адрес: Palma de Mallorca, Avenida Bendinat, 27, TM Calvia

Изм.	Кол. уч	Лист	№ док	Дата	Подп.	Жилой дом.Пристройка 2 этаж	Стадия	Лист	Листов
Рук.проекта	Кушнарева О.В						РП		
Архитектор	Чапланова П.О								
Дизайнер	Чапланова П.О								
Менеджер	Селиванова Л.С					План с привязкой сантехники	ООО "Чарльз Камерон"		

Согласовано:


Взам. инв.№

Подпись и дата



Инв.№подл.

Условные обозначения:


ROOM №1,3,5,7

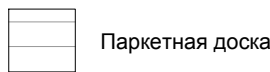




VESTIDOR №4

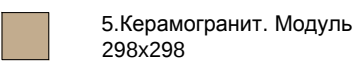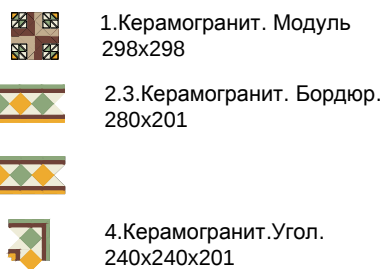

BAÑO №2

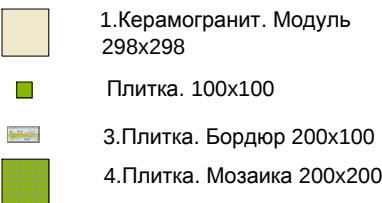

BAÑO №6

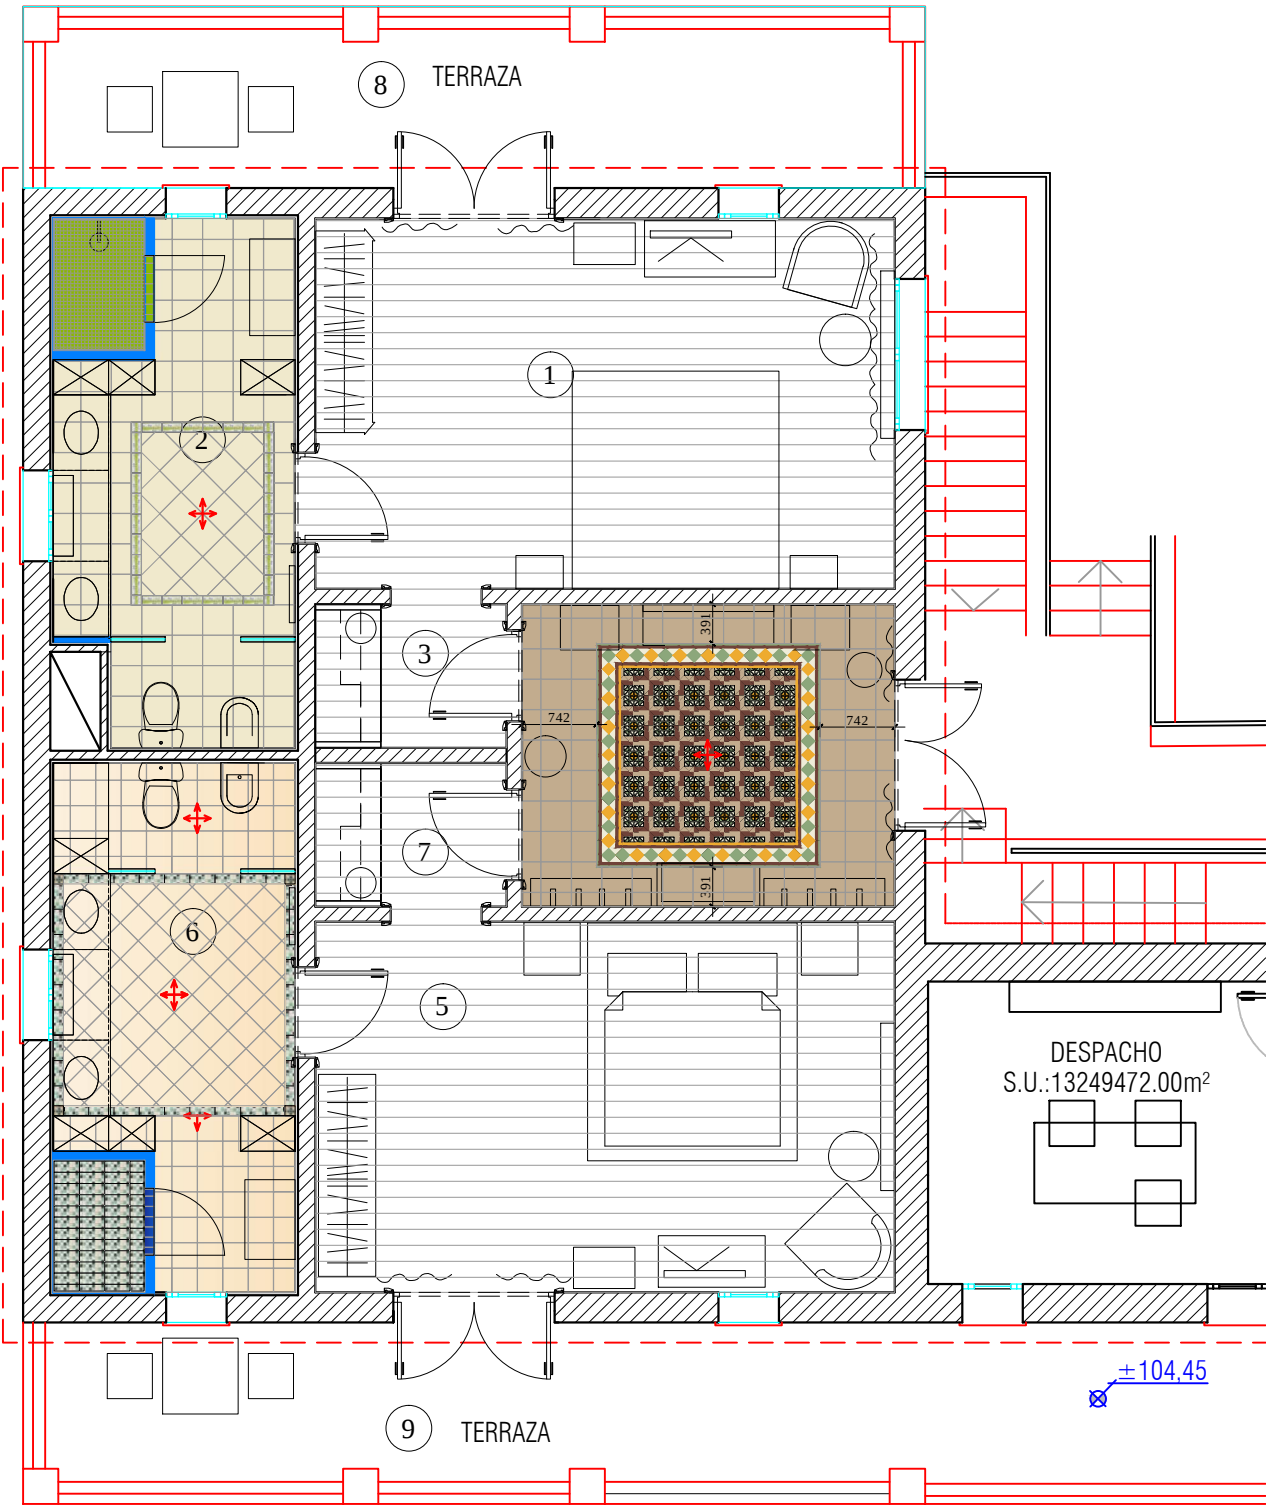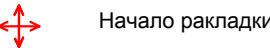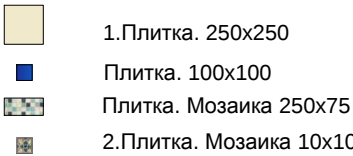

Экспликация помещений

№	Помещение	м²
1	DORMITORIO	21,2
2	BAÑO	12,0
3	VESTÍBULO	2,7
4	VESTIDOR	11,2
5	DORMITORIO	21,2
6	BAÑO	12,0
7	VESTÍBULO	2,7
8	TERRAZA	
9	TERRAZA	

Итого:

М 1:75

АИ

Заказчик: Частное лицо

Адрес: Palma de Mallorca, Avenida Bendinat, 27, TM Calvia

Жилой дом.Пристройка
2 этаж

Стадия	Лист	Листов
РП		


План полов

ООО "Чарльз Камерон"


Изм.	Кол. уч	Лист	№ док	Дата	Подп.
Рук.проекта			Кушнарева О.В		
Архитектор			Чапланова П.О		
Дизайнер			Чапланова П.О		
Менеджер			Селиванова Л.С		

Согласовано:			
Инв.№подл.	Подпись и дата	Взам. инв.№	

Профиль деревянного
плинтуса

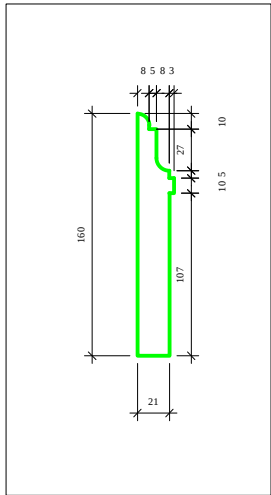


- Условные обозначения:
- плинтус дерево (см. развертки)
 - плинтус плитка (см. развертки)

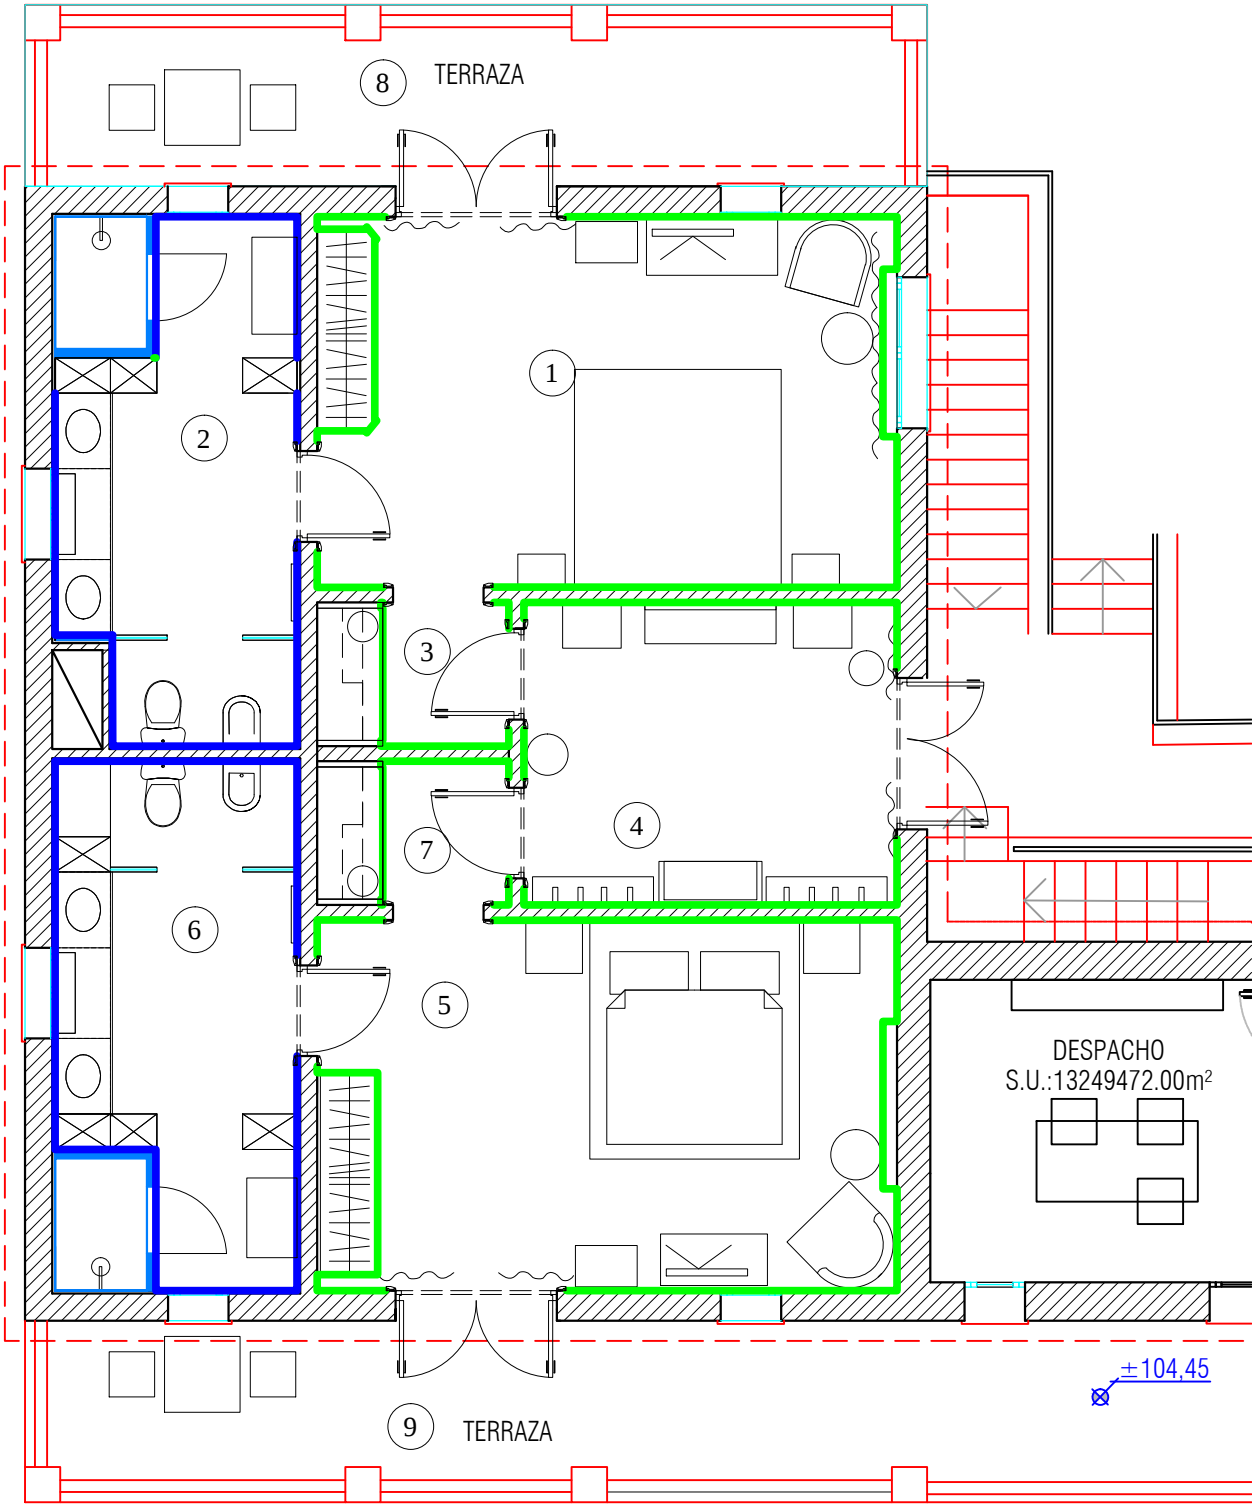



Экспликация помещений		
№	Помещение	m²
1	DORMITORIO	21,2
2	BAÑO	12,0
3	VESTÍBULO	2,7
4	VESTIDOR	11,2
5	DORMITORIO	21,2
6	BAÑO	12,0
7	VESTÍBULO	2,7
8	TERRAZA	
9	TERRAZA	
Итого:		

						М 1:75			
						Заказчик: Частное лицо			
						АИ			
						Адрес: Palma de Mallorca, Avenida Bendinat, 27, TM Calvia			
Изм.	Кол. уч	Лист	№ док	Дата	Подп.	Жилой дом.Пристройка 2 этаж	Стадия	Лист	Листов
Рук.проекта	Кушнарева О.В						РП		
Архитектор	Чапланова П.О								
Дизайнер	Чапланова П.О								
Менеджер	Селиванова Л.С					План плинтусов	ООО "Чарльз Камерон"		

Согласовано:		
Инт.№подл.	Подпись и дата	Взам. инв.№

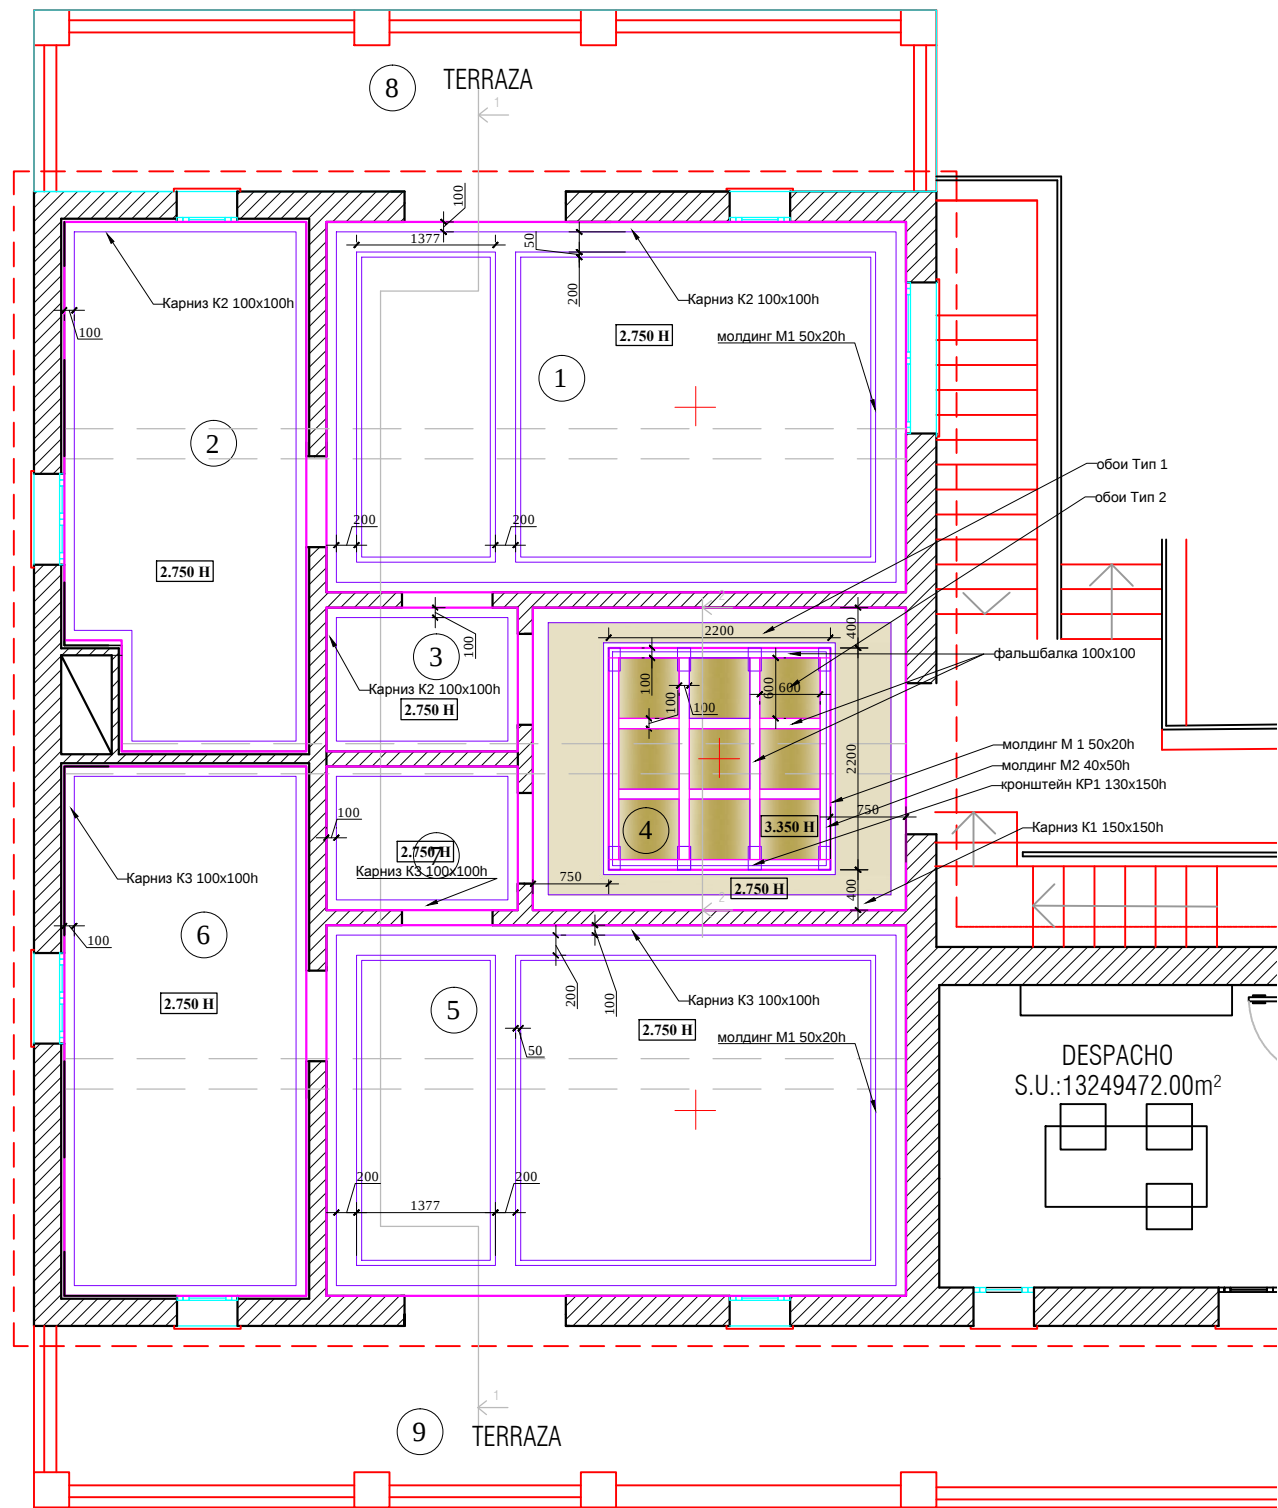


- Примечание :
1. Подшивные потолки из гипсокартона по металлическому каркасу.
 2. В мокрых зонах подшивные потолки выполнить из ГКЛВ .
 3. Высоты указаны от УЧП
 4. В местах установки люстр и прочих изделий ,оборудования , подвесных конструкций , установить закладные (см. план освещения) .
 5. При выполнении подвесных потолков из ГКЛ проследить , чтобы металлопрофиль не попал на посадочные места встраиваемых светильников (данный лист смотреть совместно с листами планов и разверток на каждое помещение).
- Примечание:
Данный план и место расположения вент. решеток и люков см. с планом вентиляции и кондиционирования. Привязки и местоположение согласовать с архитектором.
- УСЛОВНЫЕ ОБОЗНАЧЕНИЯ:
- потолок
 - гипс / дерево
 - + - место крепления люстр

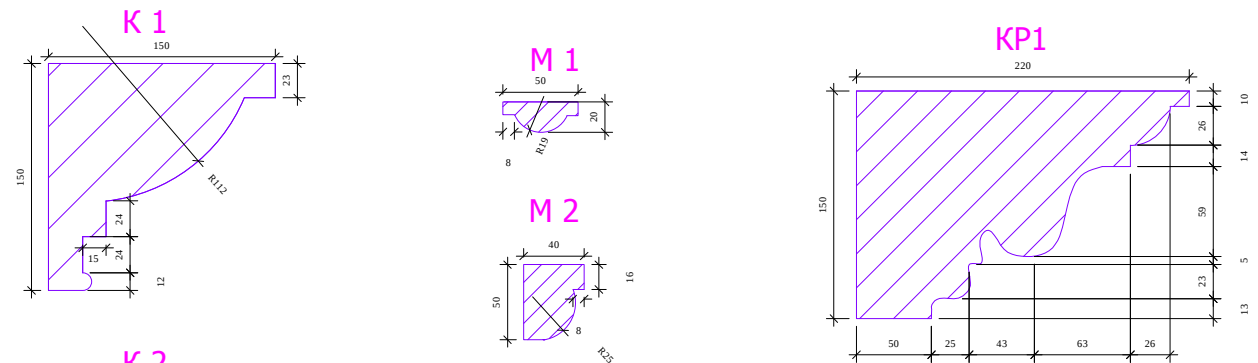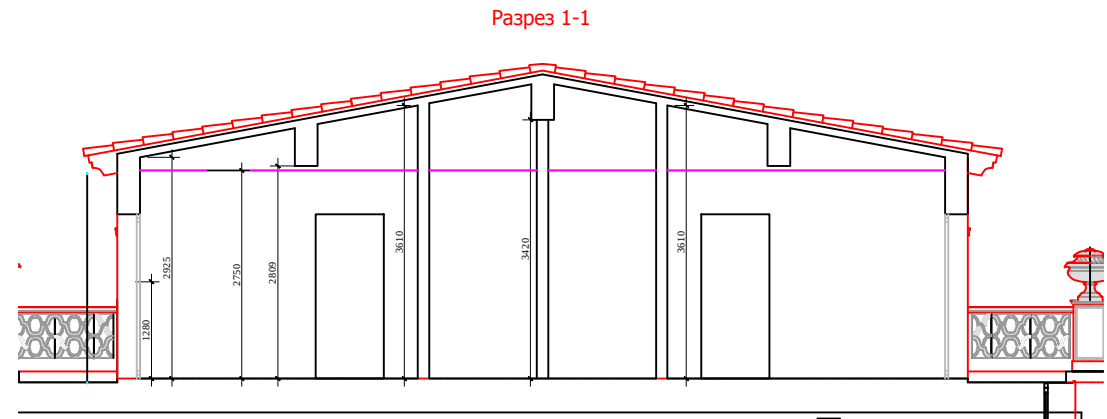

Примечания: данные профили являются схемой для дальнейшей разработки столярной мастерской

Разрез потолка 2-2. М 1:25

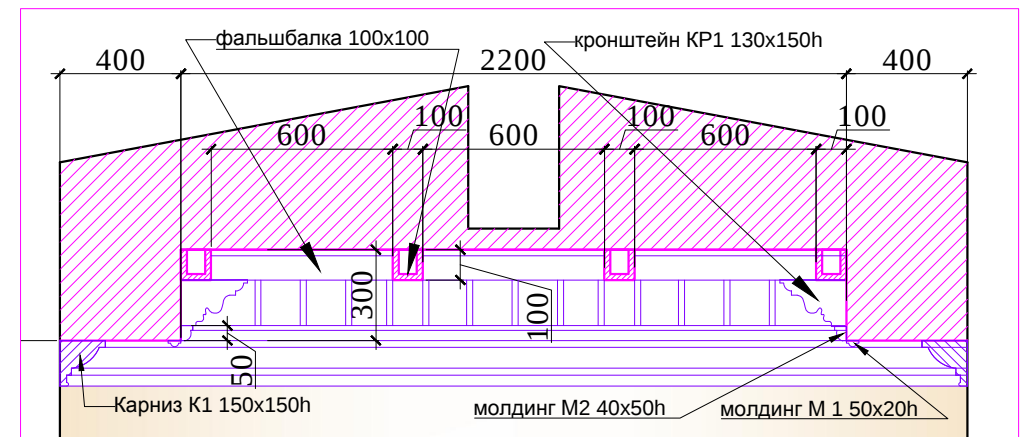

М 1:75


						Заказчик: Частное лицо			АИ		
						Адрес: Palma de Mallorca, Avenida Bendinat, 27, TM Calvia					
Изм.	Кол. уч	Лист	№ док	Дата	Подп.	Жилой дом.Пристройка 2 этаж			Стадия	Лист	Листов
Рук.проекта		Кушнарева О.В							РП		
Архитектор		Чапланова П.О									
Дизайнер		Чапланова П.О									
Менеджер		Селиванова Л.С				План потолков			ООО "Чарльз Камерон"		

Согласовано:

Взам. инв.№

Подпись и дата

Инв.№подл.

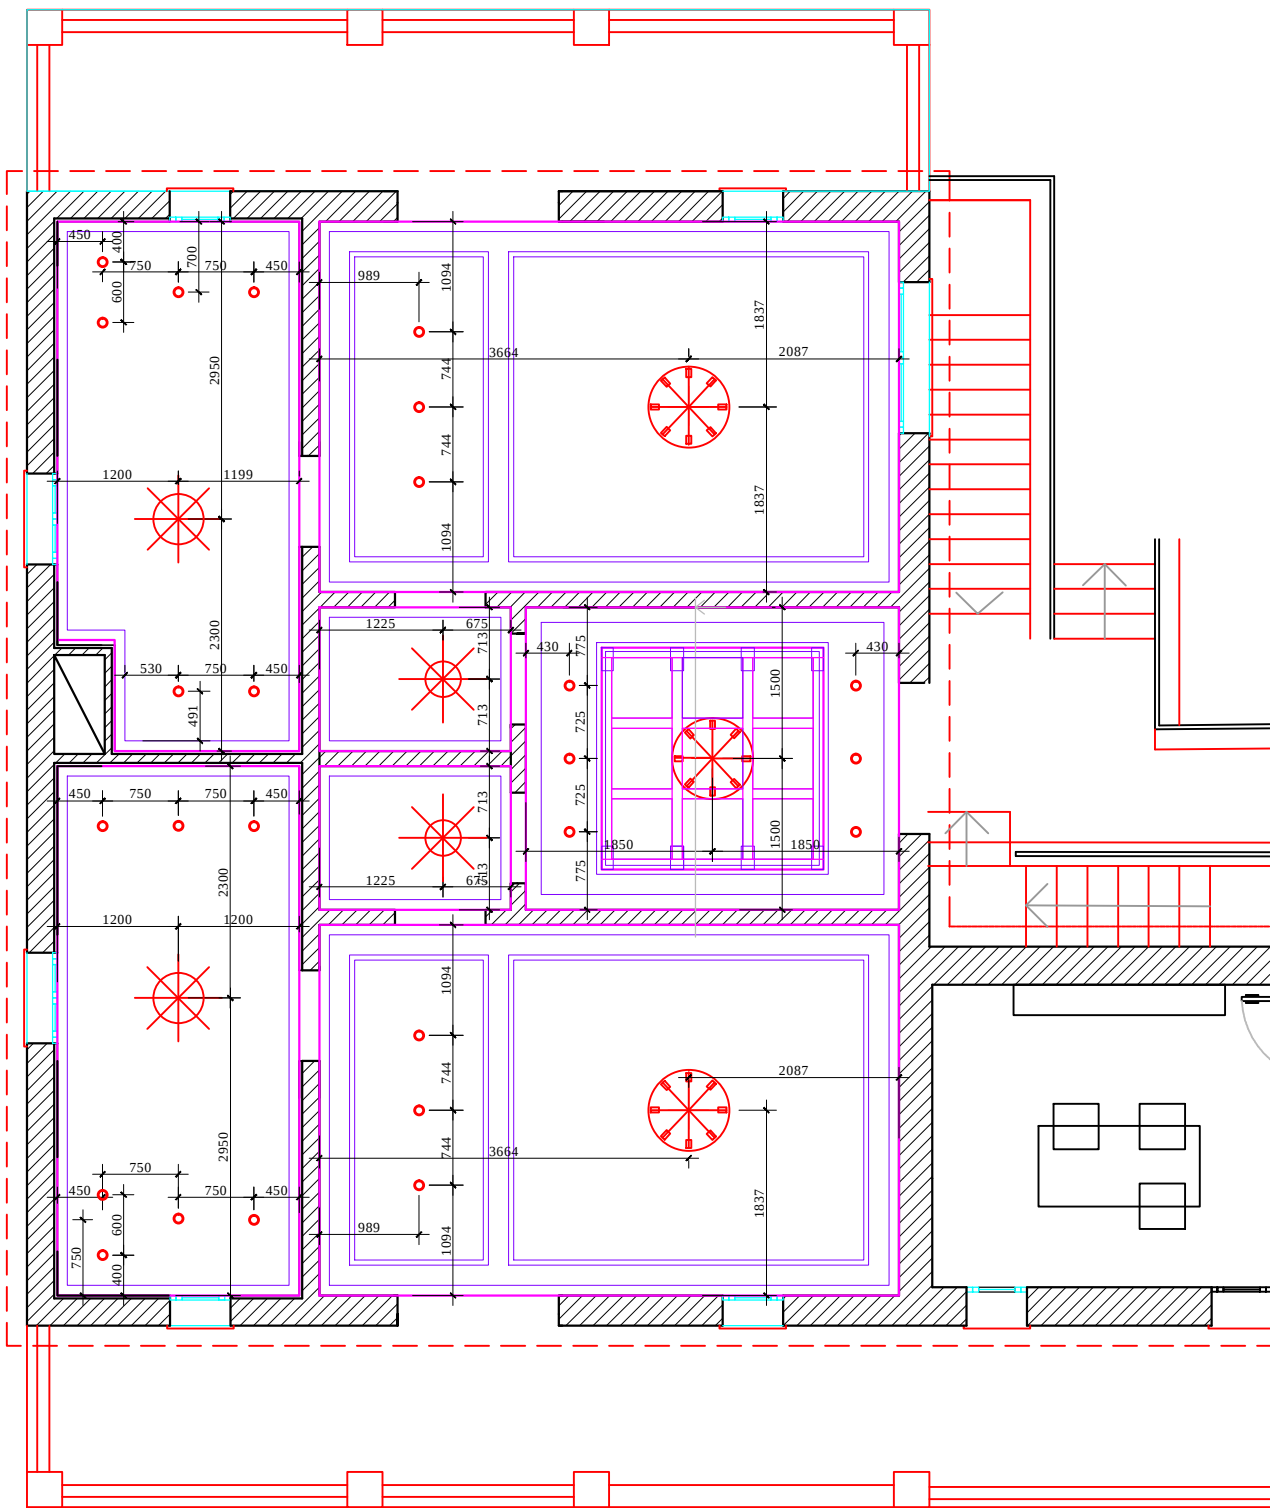

- Условные обозначения:
- люстра
 - светильник потолочный/подвесной
 - точечный светильник


Экспликация помещений		
№	Помещение	m ²
1	DORMITORIO	21,2
2	BAÑO	12,0
3	VESTÍBULO	2,7
4	VESTIDOR	11,2
5	DORMITORIO	21,2
6	BAÑO	12,0
7	VESTÍBULO	2,7
8	TERRAZA	
9	TERRAZA	

Итого:

М 1:75
АИ

						Заказчик: Частное лицо			
						Адрес: Palma de Mallorca, Avenida Bendinat, 27, TM Calvia			
Изм.	Кол. уч	Лист	№ док	Дата	Подп.	Жилой дом.Пристройка 2 этаж	Стадия	Лист	Листов
Рук.проекта	Кушнарева О.В						РП		
Архитектор	Чапланова П.О								
Дизайнер	Чапланова П.О								
Менеджер	Селиванова Л.С					План потолков с расстановкой осветительного оборудования	ООО "Чарльз Камерон"		

Согласовано:			Взам. инв.№	
			Подпись и дата	
			Инв.№подл.	

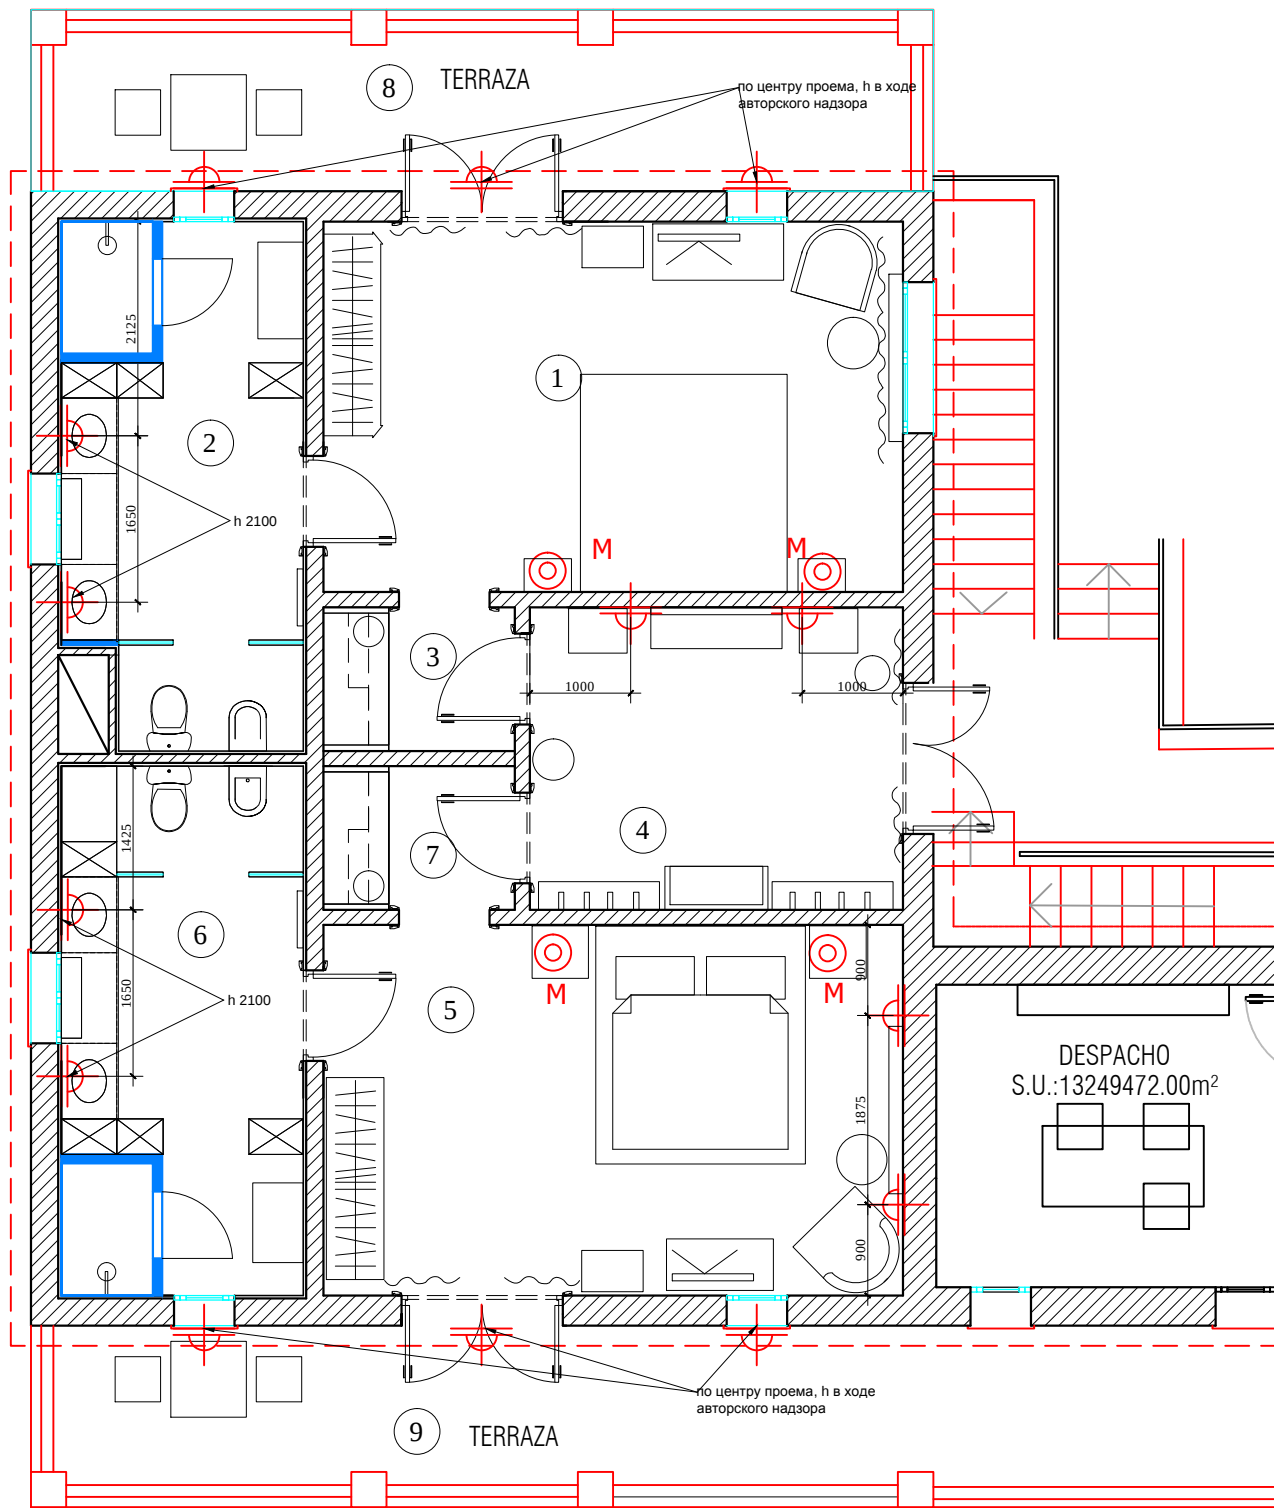

Экспликация помещений

№	Помещение	м²
1	DORMITORIO	21,2
2	BAÑO	12,0
3	VESTÍBULO	2,7
4	VESTIDOR	11,2
5	DORMITORIO	21,2
6	BAÑO	12,0
7	VESTÍBULO	2,7
8	TERRAZA	
9	TERRAZA	

Итого:


- вывод электрический
- бра
- лампа настольная/ торшер
- M - местного включения

*Все бра монтировать на h=+1.750 от УЧП, кроме специально указанных на чертеже

М 1:75


						Заказчик: Частное лицо			АИ
						Адрес: Palma de Mallorca, Avenida Bendinat, 27, TM Calvia			
Изм.	Кол. уч	Лист	№ док	Дата	Подп.	Жилой дом.Пристройка 2 этаж	Стадия	Лист	Листов
Рук.проекта	Кушнарева О.В						РП		
Архитектор	Чапланова П.О								
Дизайнер	Чапланова П.О					План настенного и отдельностоящего осветительного оборудования с привязками	ООО "Чарльз Камерон"		
Менеджер	Селиванова Л.С								

Согласовано:			

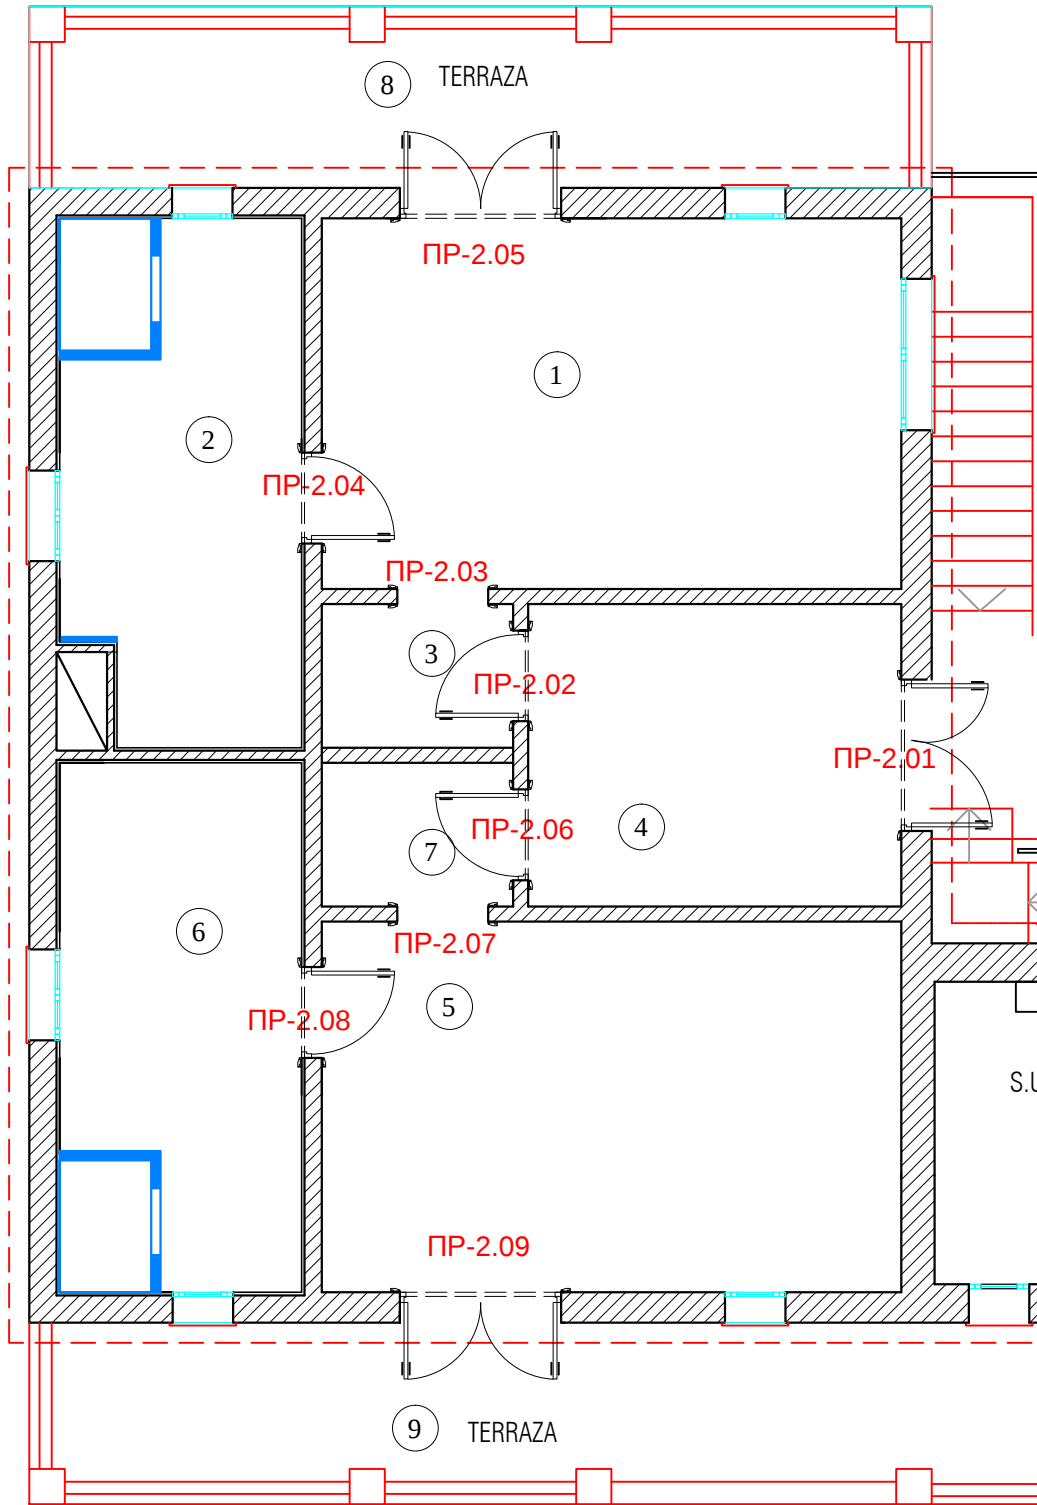

Экспликация помещений		
№	Помещение	м²
1	DORMITORIO	21,2
2	BAÑO	12,0
3	VESTIBULO	2,7
4	VESTIDOR	11,2
5	DORMITORIO	21,2
6	BAÑO	12,0
7	VESTIBULO	2,7
8	TERRAZA	
9	TERRAZA	
Итого:		


Спецификация заполнения проемов						
№	Марка проема	Портал /Дверь	Ширина проема (мм)	Высота проема от УЧП (мм)	Толщина стены (мм)	Примечание
1	ПР-2.01	Д	1500	2170	300	Дверь аналогично уже установленным остальным фасадным дверям + наличник и саморез
2	ПР-2.02	Д	900	2170	150	
3	ПР-2.03	ПЛ	900	2170	150	
4	ПР-2.04	Д	900	2170	200	
5	ПР-2.05	Д	1600	2170	300	Дверь аналогично уже установленным остальным фасадным дверям + наличник и саморез
6	ПР-2.06	Д	900	2170	150	
7	ПР-2.07	ПЛ	900	2170	150	
8	ПР-2.08	Д	900	2170	200	
9	ПР-2.09	Д	1600	2170	300	Дверь аналогично уже установленным остальным фасадным дверям + наличник и саморез

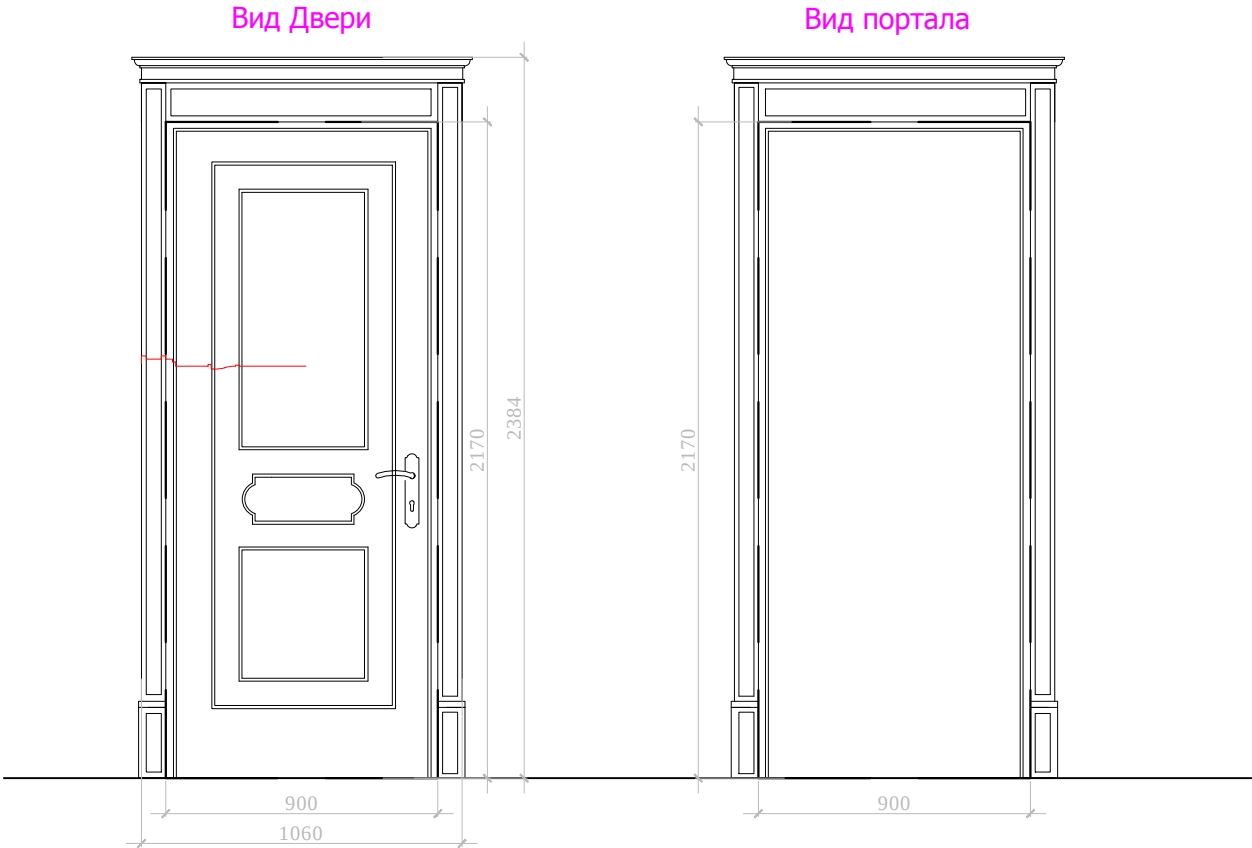

Внешний вид дверей и порталов см. "основной дом 1 этаж" (без декора)
Ширину и высоту дверей и порталов см. спецификацию заполнения проемов.
Тип открывания см. план.
Перед производством произвести замеры по месту.

						М 1:75			
						Заказчик: Частное лицо			
						АИ			
						Адрес: Palma de Mallorca, Avenida Bendinat, 27, TM Calvia			
Изм.	Кол. уч	Лист	№ док	Дата	Подп.	Жилой дом.Пристройка 2 этаж	Стадия	Лист	Листов
Рук.проекта	Кушнарева О.В						РП		
Архитектор	Чапланова П.О								
Дизайнер	Чапланова П.О								
Менеджер	Селиванова Л.С					План заполнения дверных проемов	ООО "Чарльз Камерон"		

Согласовано:			Взам. инв.№	
Подпись и дата				
Инв.№подл.				

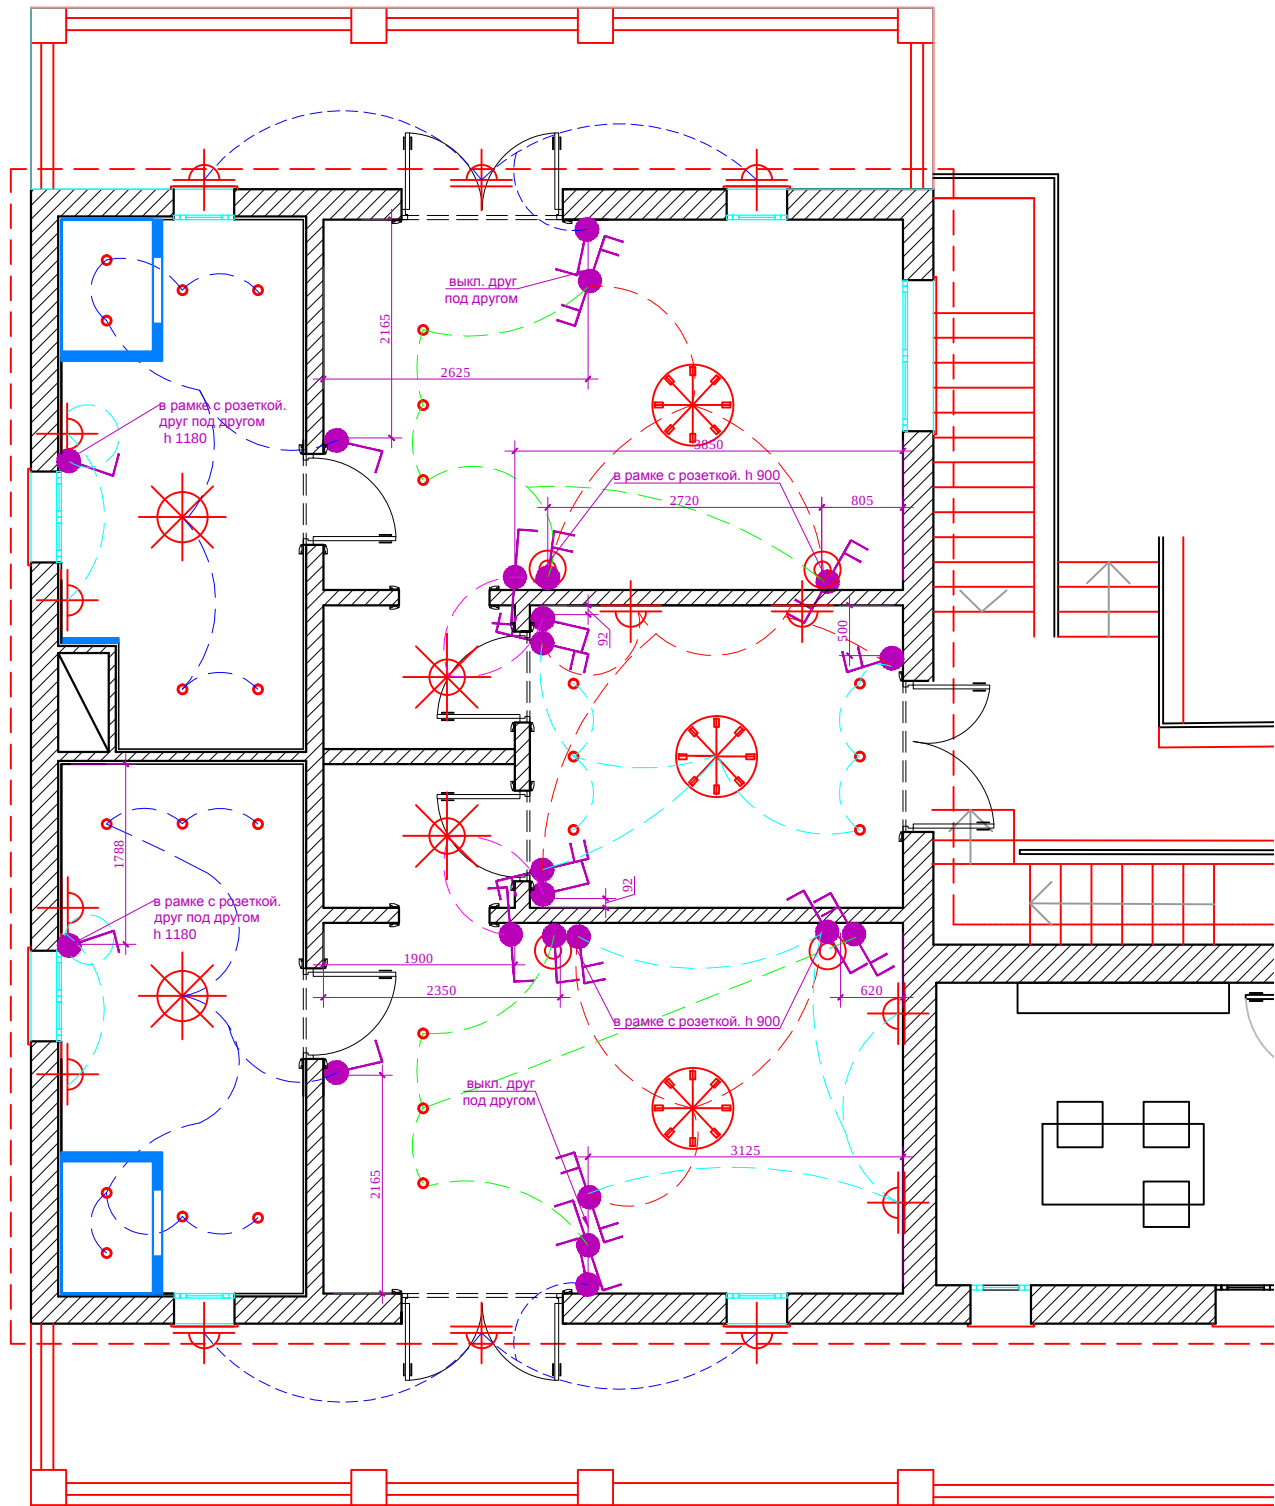

Экспликация помещений

№	Помещение	м²
1	DORMITORIO	21,2
2	BAÑO	12,0
3	VESTIBULO	2,7
4	VESTIDOR	11,2
5	DORMITORIO	21,2
6	BAÑO	12,0
7	VESTIBULO	2,7
8	TERRAZA	
9	TERRAZA	

Итого:

- люстра
- светильник потолочный/подвесной
- точечный светильник
- подсветка картины
- вывод электрический
- бра
- лампа настольная/ торшер
- М - местного включения

Условные обозначения	
	Выключатель 1 -х клавишный.
	Выключатель 2-х клавишный.
	Выключатель с несколько мест (перекрестный) 1-х клавишный.
	Выключатель с несколько мест (перекрестный) 2-х клавишный.

*Все выключатели монтировать на h=+0.900 от УЧГ, кроме специально указанных.Размеры указаны по центру рамки. См. совместно с развертками

М 1:75

АИ


Заказчик: Частное лицо								
Адрес: Palma de Mallorca, Avenida Bendinat, 27, TM Calvia						Стадия	Лист	Листов
						РП		
Жилой дом.Пристройка 2 этаж						ООО "Чарльз Камерон"		
Рук.проекта	Кушнарева О.В							
Архитектор	Чапланова П.О							
Дизайнер	Чапланова П.О							
Менеджер	Селиванова Л.С					План расстановки выключателей, совмещенный с группами освещения		

Согласовано:

Взам. инв.№

Подпись и дата

Инв.№подл.

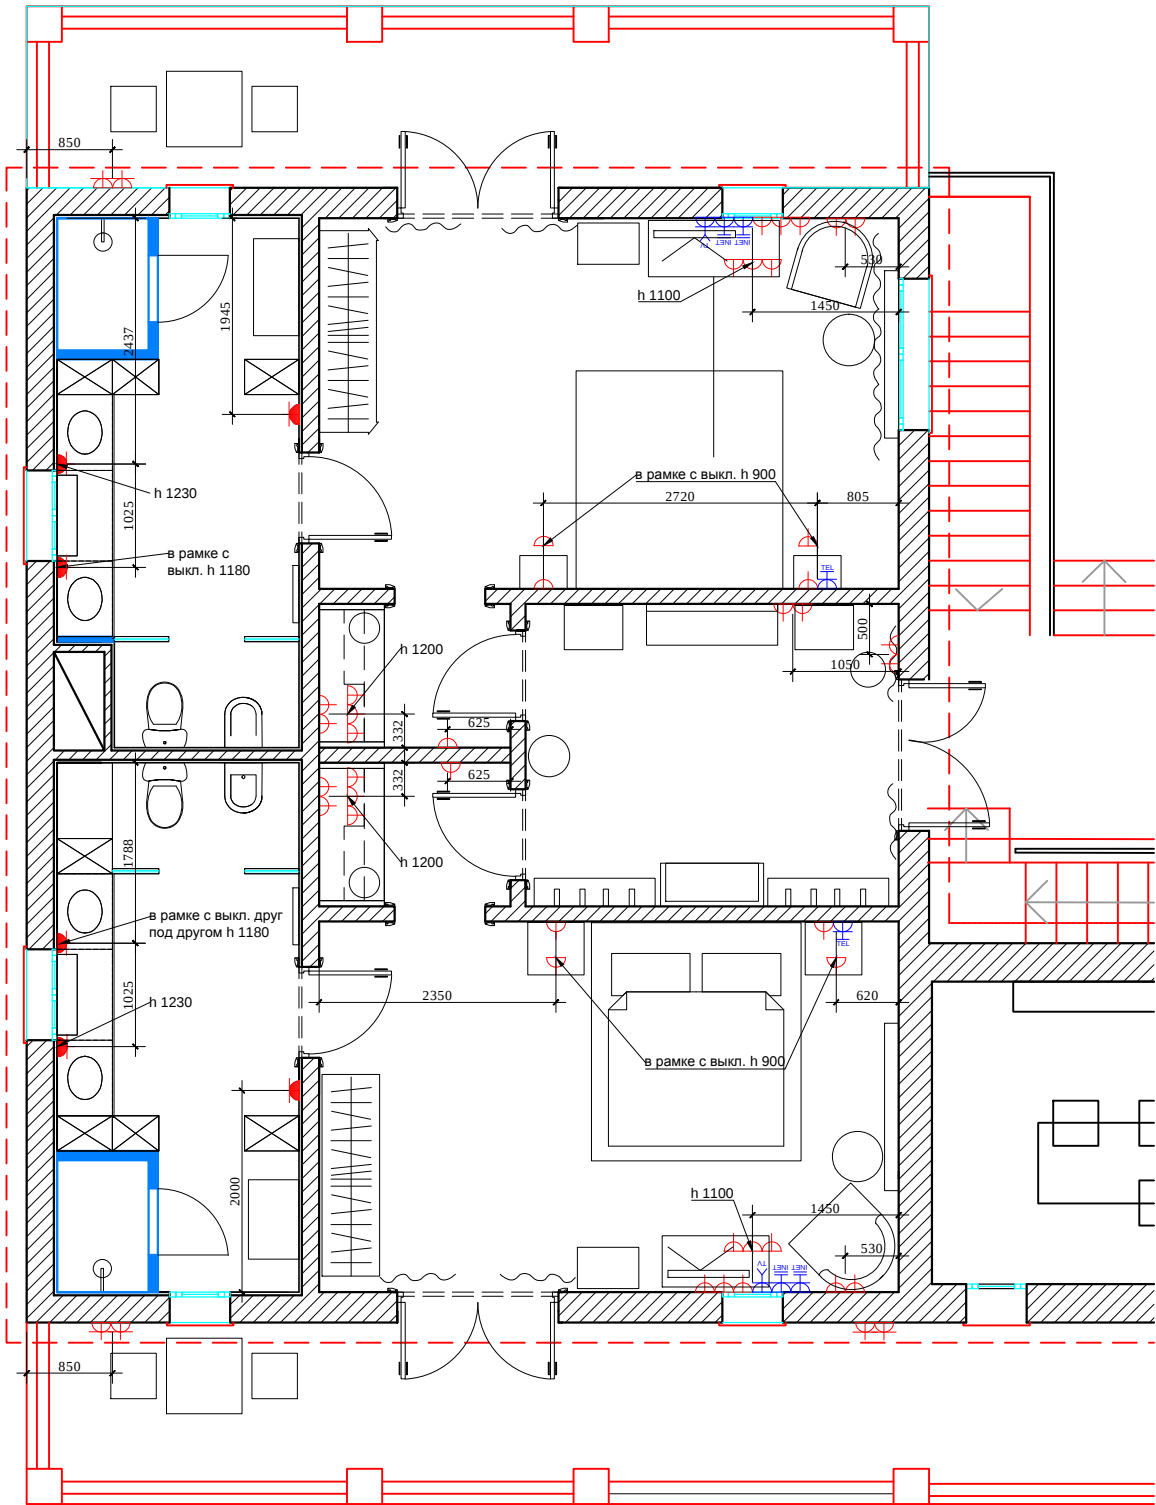

Экспликация помещений

№	Помещение	м ²
1	DORMITORIO	21,2
2	BAÑO	12,0
3	VESTÍBULO	2,7
4	VESTIDOR	11,2
5	DORMITORIO	21,2
6	BAÑO	12,0
7	VESTÍBULO	2,7
8	TERRAZA	
9	TERRAZA	

Итого:

УСЛОВНЫЕ ОБОЗНАЧЕНИЯ

Обозначение	Наименование
	СИЛОВАЯ РОЗЕТКА
	СИЛОВАЯ РОЗЕТКА, ВЛАГОЗАЩЕЩЕННАЯ
	ТЕЛЕФОННАЯ РОЗЕТКА
	ТЕЛЕВИЗИОННАЯ РОЗЕТКА
	ИНТЕРНЕТ РОЗЕТКА

*Все розетки монтировать на h=+0.250 от УЧП, кроме специально указанных.Размеры указаны по центру рамки. См. совместно с развертками

М 1:75

АИ

Заказчик: Частное лицо

Адрес: Palma de Mallorca, Avenida Bendinat, 27, TM Calvia




Жилой дом.Пристройка
2 этаж

Стадия	Лист	Листов
РП		



План привязки розеток

ООО "Чарльз Камерон"

Согласовано:		
Интв.№подл.	Подпись и дата	Взам. инв.№

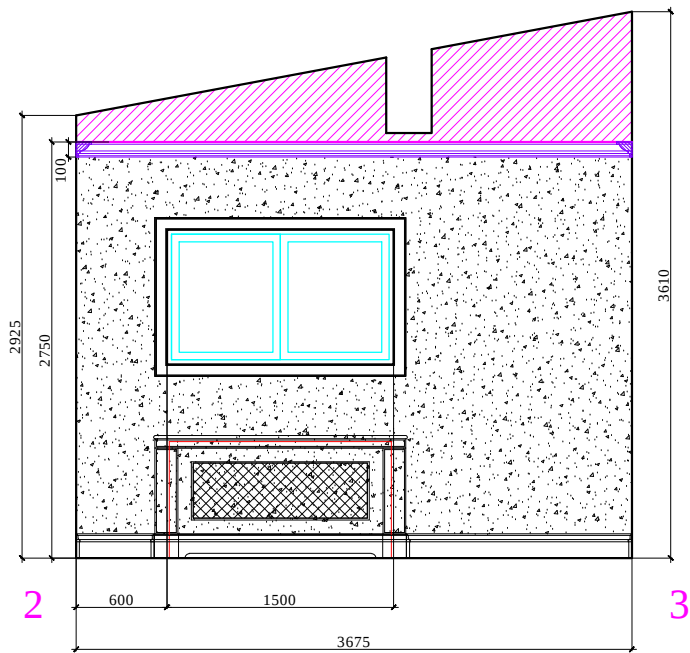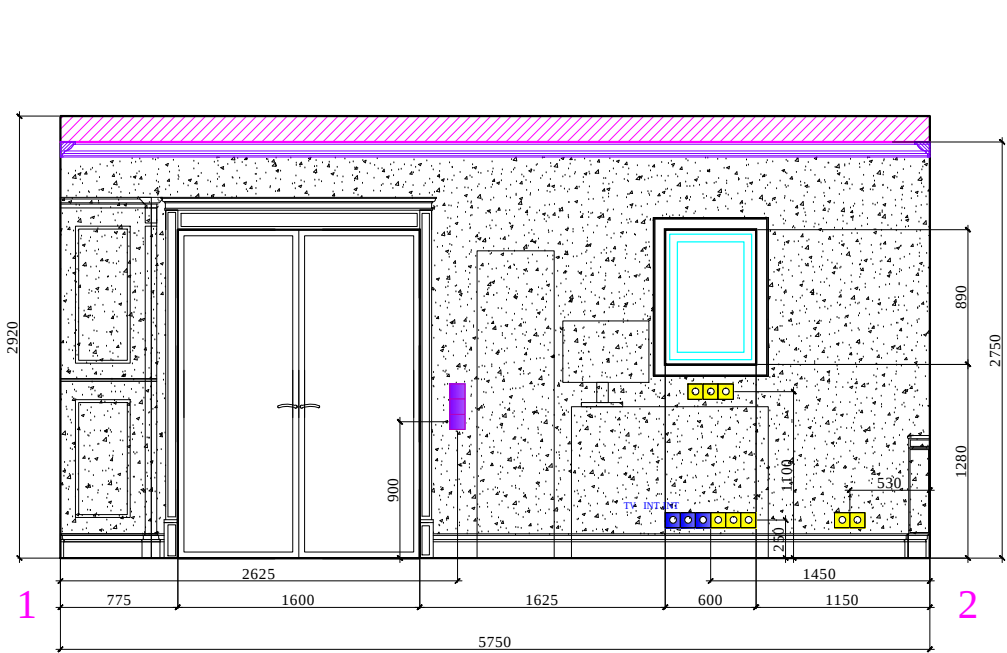
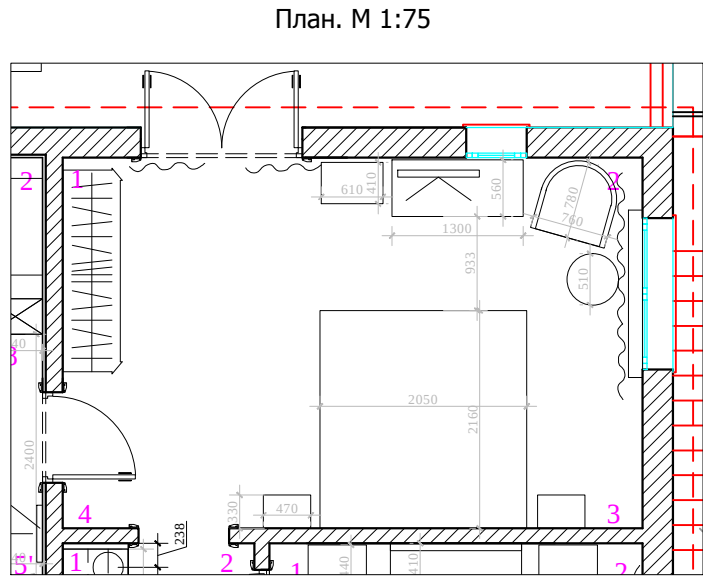


Условные обозначения:

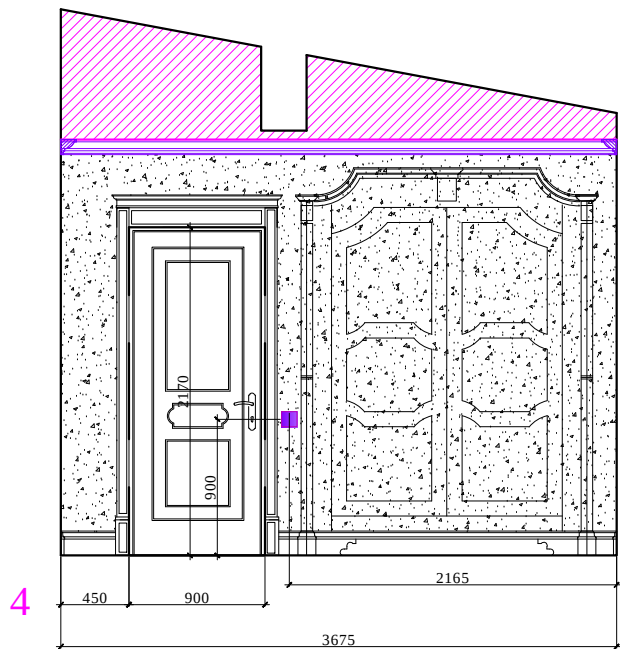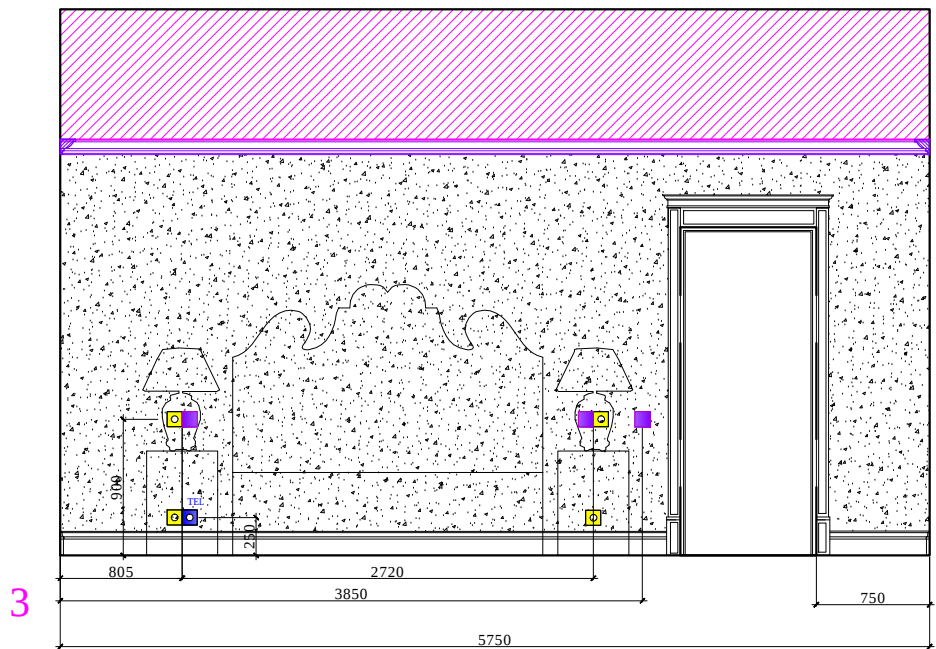

						М 1:50			
						Заказчик: Частное лицо			
						АИ			
						Адрес: Palma de Mallorca, Avenida Bendinat, 27, TM Calvia			
Изм.	Кол. уч	Лист	№ док	Дата	Подп.	Жилой дом.Пристройка 2 этаж	Стадия	Лист	Листов
Рук.проекта	Кушнарева О.В						РП		
Архитектор	Чапланова П.О								
Дизайнер	Чапланова П.О								
Менеджер	Селиванова Л.С					План. Развертки спальни, № 1	ООО "Чарльз Камерон"		

Согласовано:			
		Взам. инв. №	
Подпись и дата			
		Инд. №подл.	

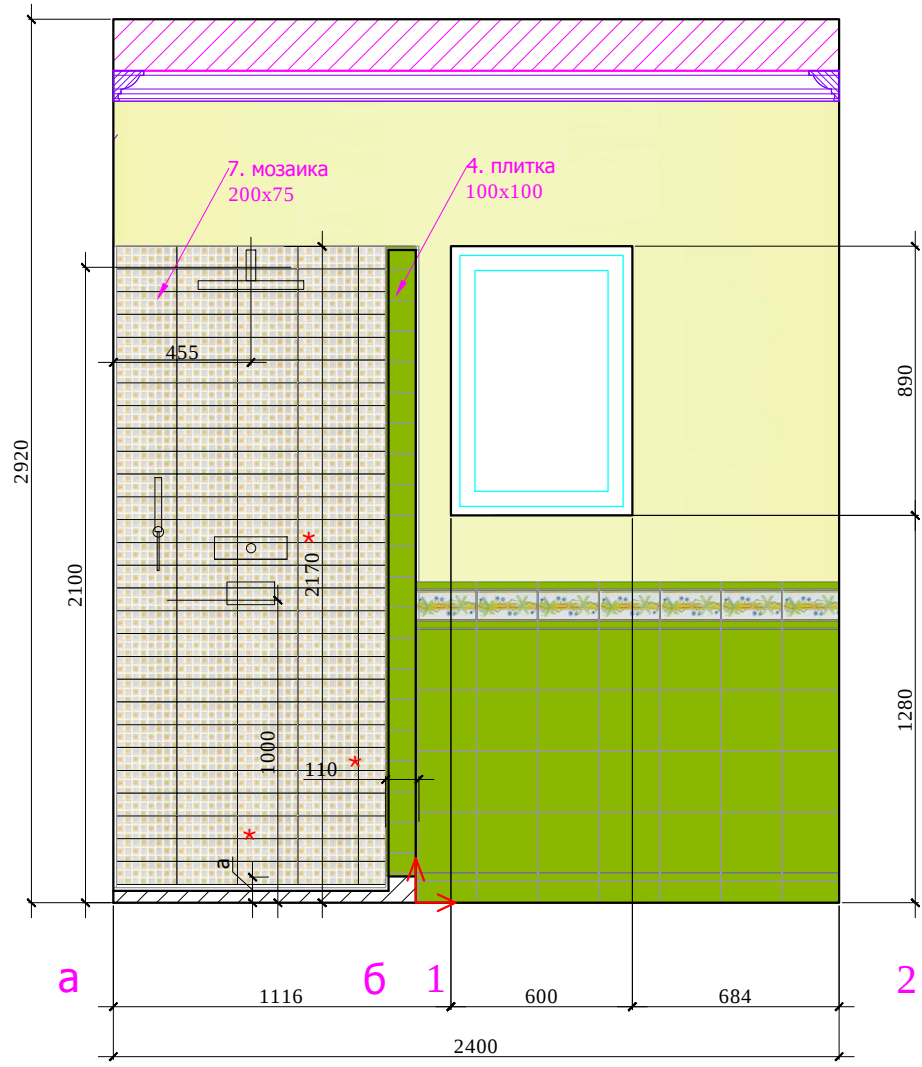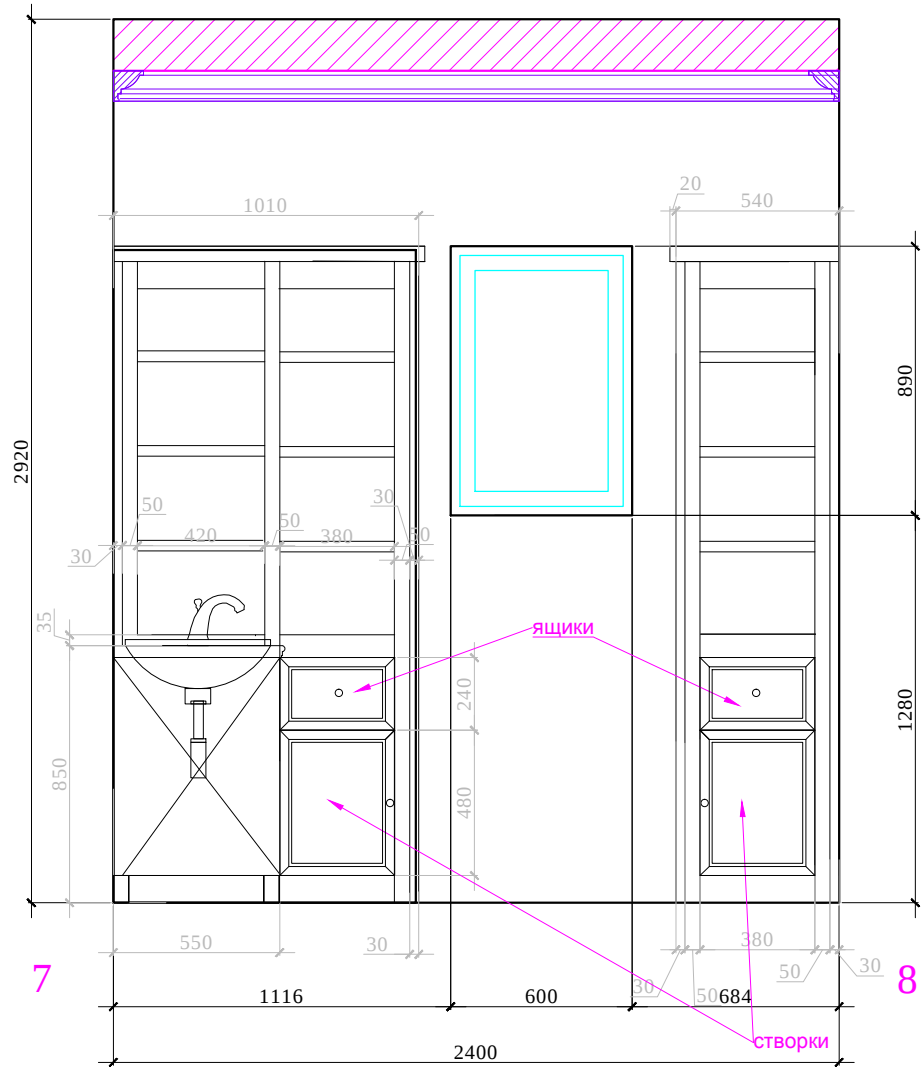

Условные обозначения:



- покраска
- 1.плитка,200x200
- 2.плитка, 200x200
- 3. плитка, 100x100
- 4.бордюр, 200x25
- 5.бордюр, 200x100
- 6.бордюр, 200x70
- 7.мозаика, 200x75

Начало раскладки

Условные обозначения пол:



- BAÑO №2
- 1.Керамогранит. Модуль 298x298
 - Плитка. 100x100
 - 3.Плитка. Бордюр 200x100
 - 4.Плитка. Мозаика 200x200

*: Размеры душевой кабины даны с учетом толщины плитки.
В проекте предусмотрена ступенька на высоту плитки и бордюра, высота подиума (а) дана условно, необходимо согласовать с инженерной компанией.
План выполнен с учетом водяного подключения полотенцесушителей.
Согласовать с инженерной компанией.

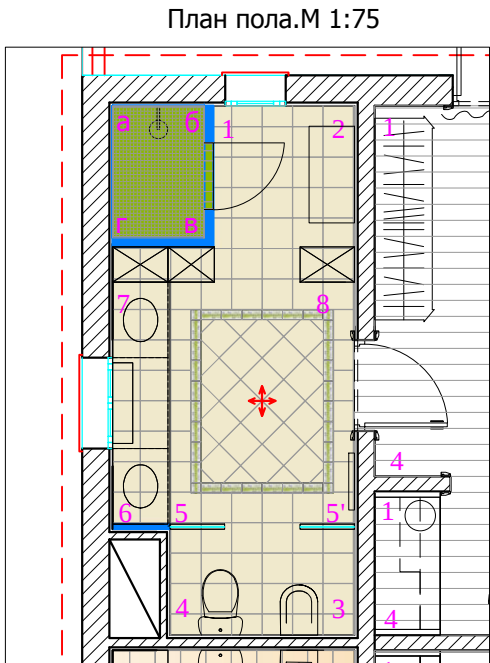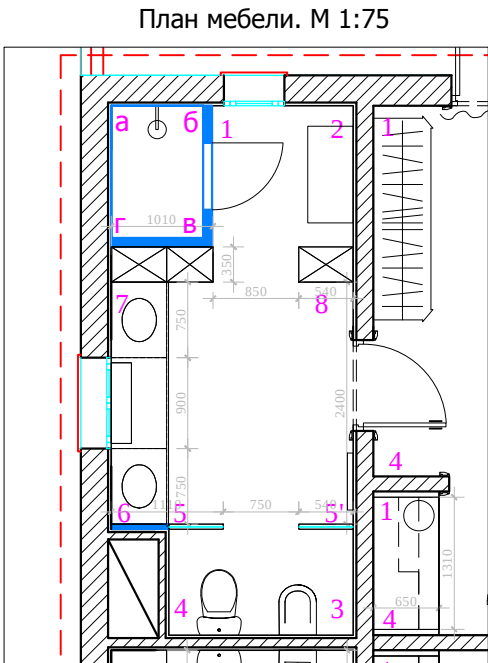

Согласовать с инженерной компанией.						М 1:25				
						Заказчик: Частное лицо				
						АИ				
						Адрес: Palma de Mallorca, Avenida Bendinat, 27, TM Calvia				
Изм.	Кол. уч	Лист	№ док	Дата	Подп.					
						Жилой дом.Пристройка 2 этаж		Стадия	Лист	Листов
Рук.проекта	Кушнарева О.В				РП					
Архитектор	Чапланова П.О					План. Развертки с/у, № 2 (1 лист)		ООО "Чарльз Камерон"		
Дизайнер	Чапланова П.О									
Менеджер	Селиванова Л.С									

Согласовано:		Взам. инв. №	Подпись и дата	Инв. №подл.

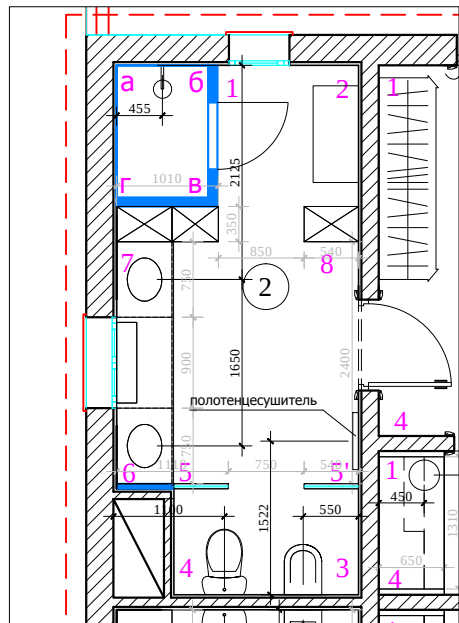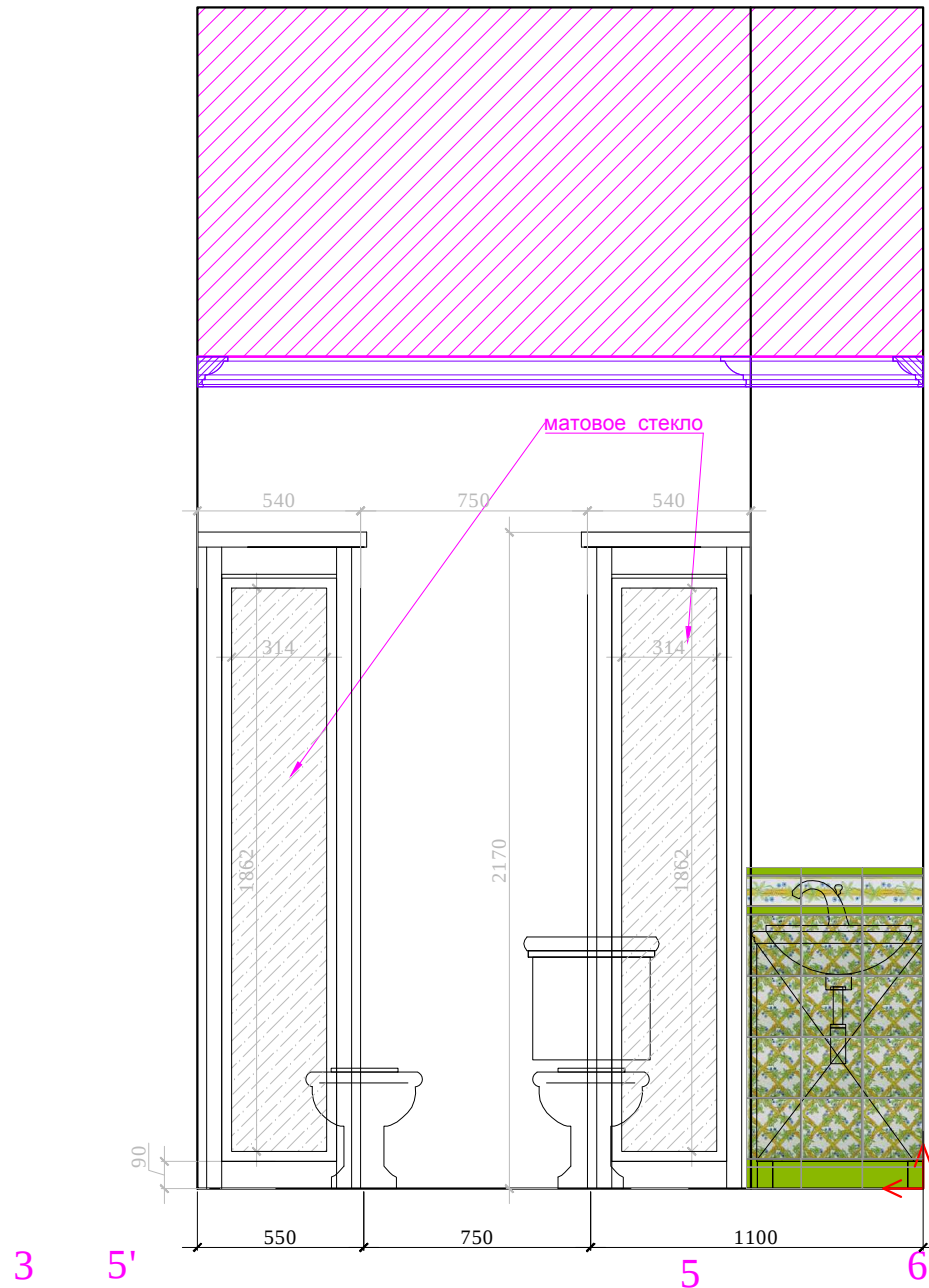

Условные обозначения:

- покраска
- 1.плитка,200x200
- 2.плитка, 200x200
- 3. плитка, 100x100
- 4.бордюр, 200x25
- 5.бордюр, 200x100
- 6.бордюр, 200x70
- 7.мозаика, 200x75

Начало раскладки

*: Размеры душевой кабины даны с учетом толщины плитки.
В проекте предусмотрена ступенька на высоту плитки и бордюра, высота подиума (а) дана условно, необходимо согласовать с инженерной компанией.
План выполнен с учетом водяного подключения полотенцесушителей.
Согласовать с инженерной компанией.


						Заказчик: Частное лицо			М 1:25
						АИ			
						Адрес: Palma de Mallorca, Avenida Bendinat, 27, TM Calvia			
Изм.	Кол. уч	Лист	№ док	Дата	Подп.	Жилой дом.Пристройка 2 этаж	Стадия	Лист	Листов
Рук.проекта	Кушнарева О.В						РП		
Архитектор	Чапланова П.О								
Дизайнер	Чапланова П.О								
Менеджер	Селиванова Л.С					План. Развертки с/у, № 2 (2 лист)	ООО "Чарльз Камерон"		

Согласовано:

Взам. инв. №


Подпись и дата

Инв. №подл.

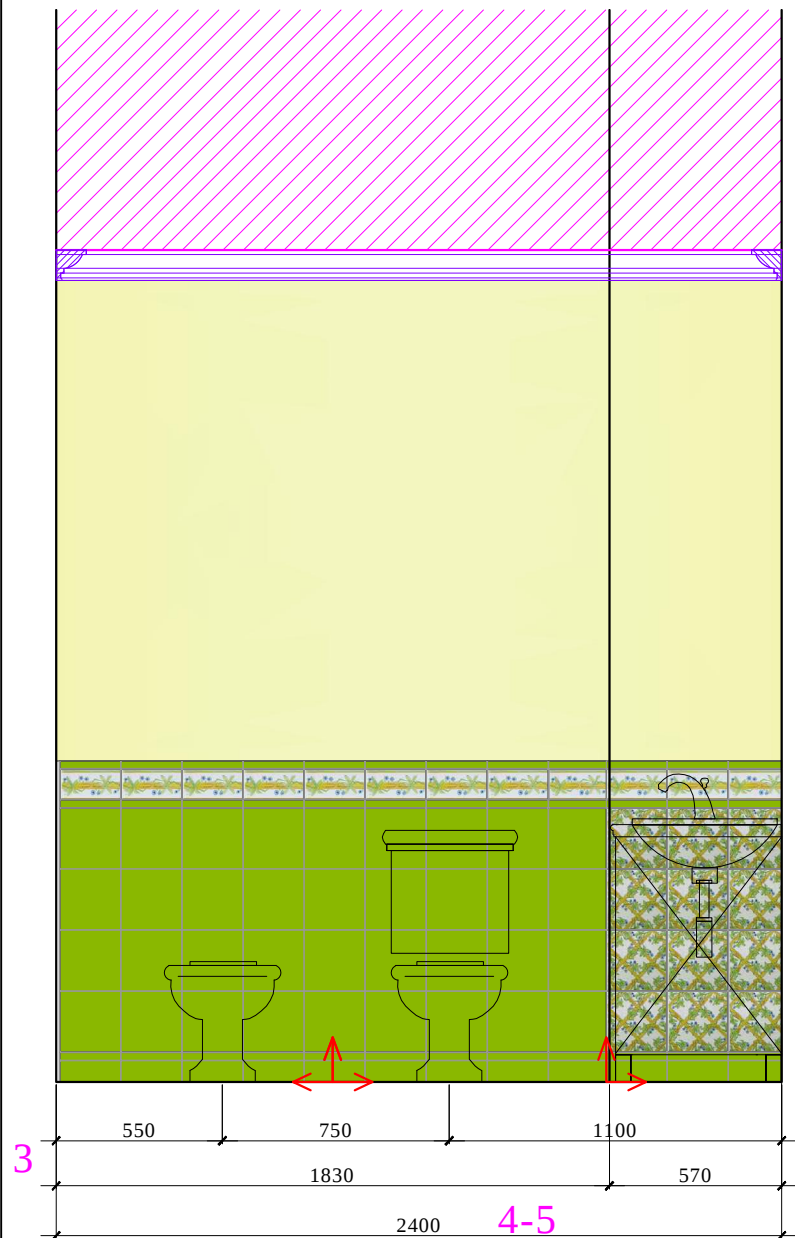

6

4


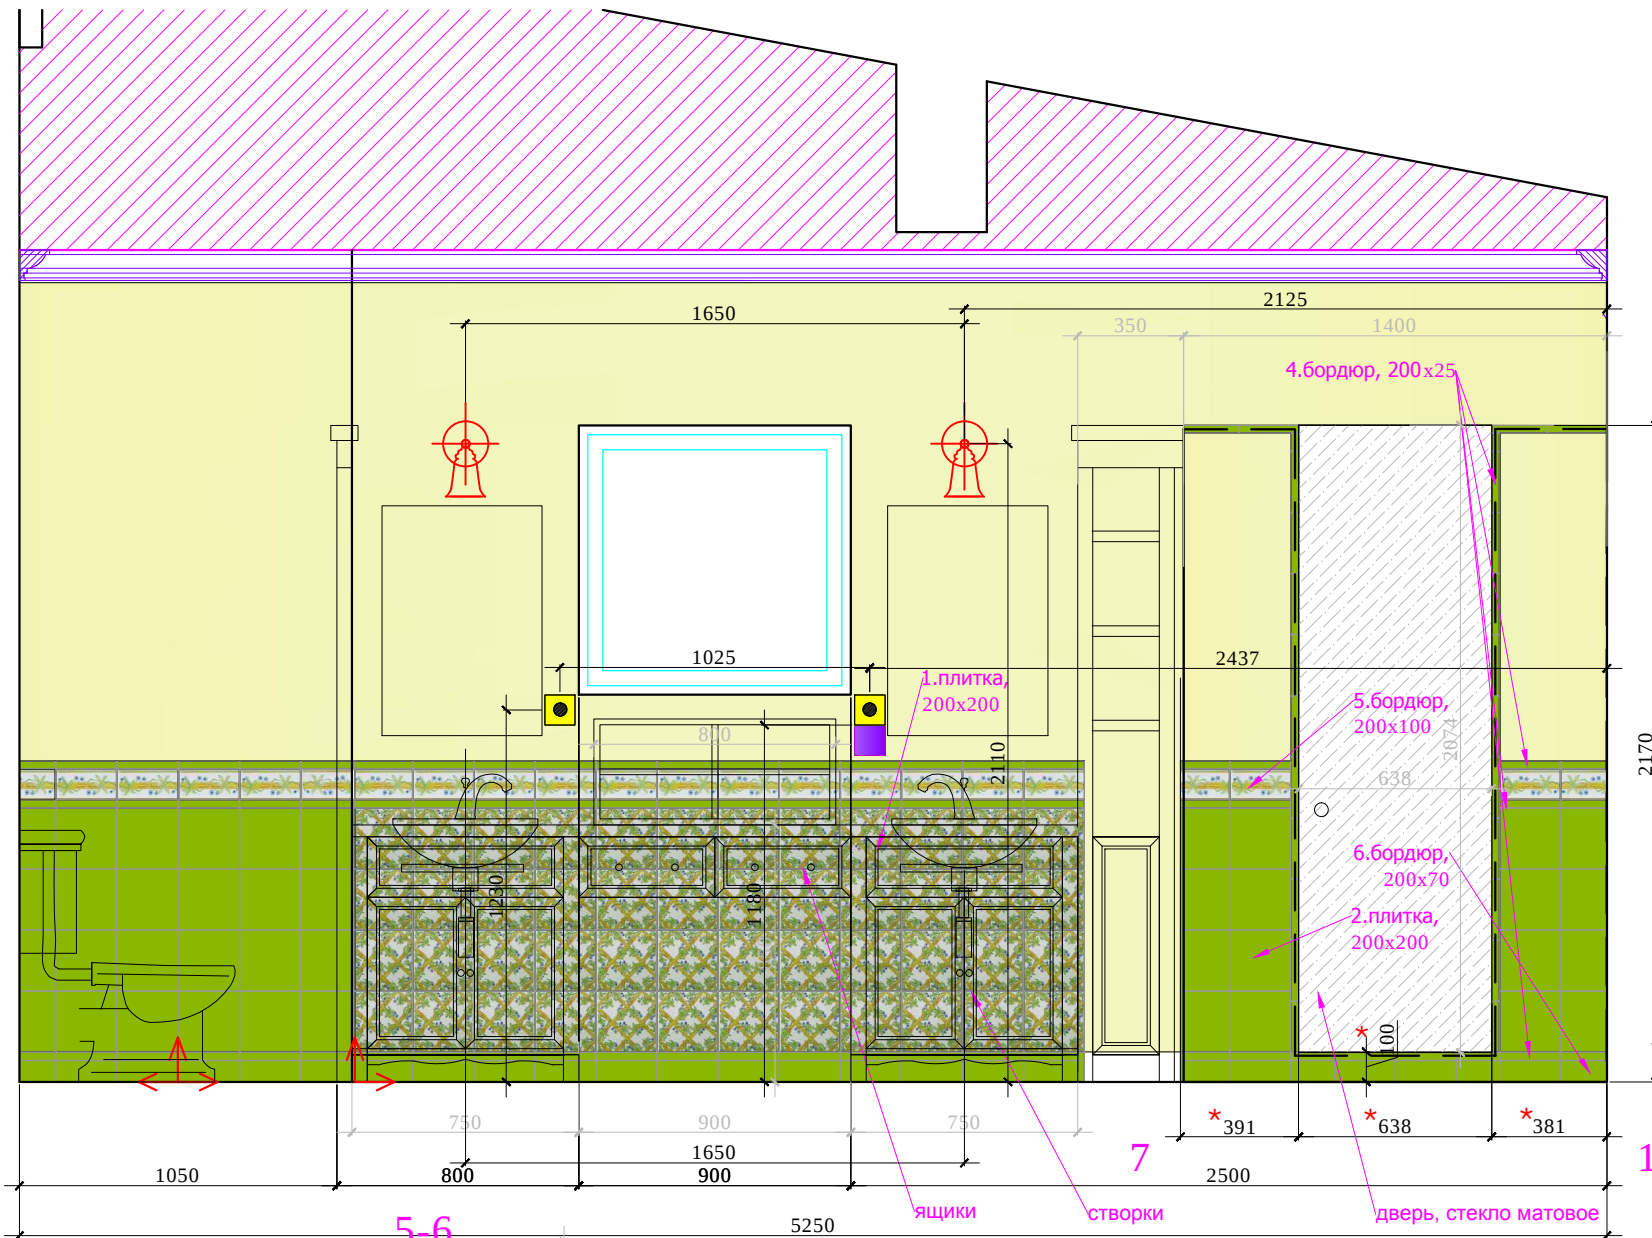


5-6


1

Фрагмент 1

Фрагмент 1. М 1:10

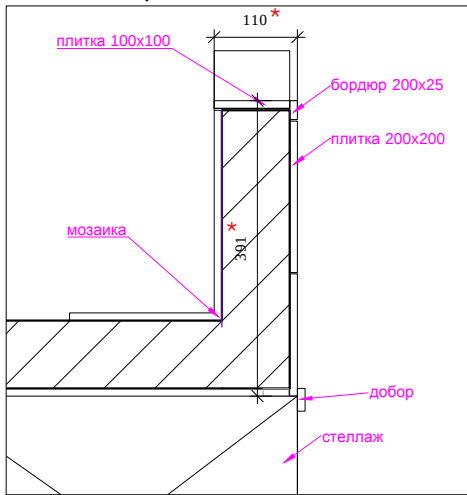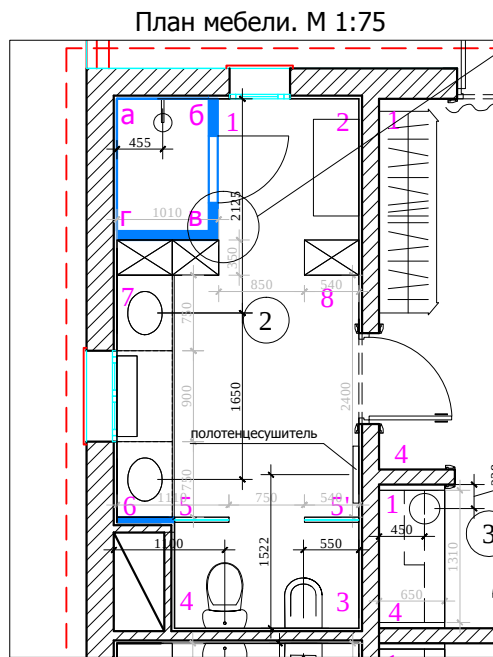

*: Размеры душевой кабины даны с учетом толщины плитки.
В проекте предусмотрена ступенька на высоту плитки и бордюра, высота подиума (а) дана условно, необходимо согласовать с инженерной компанией.
План выполнен с учетом водяного подключения полотенцесушителей.
Согласовать с инженерной компанией.

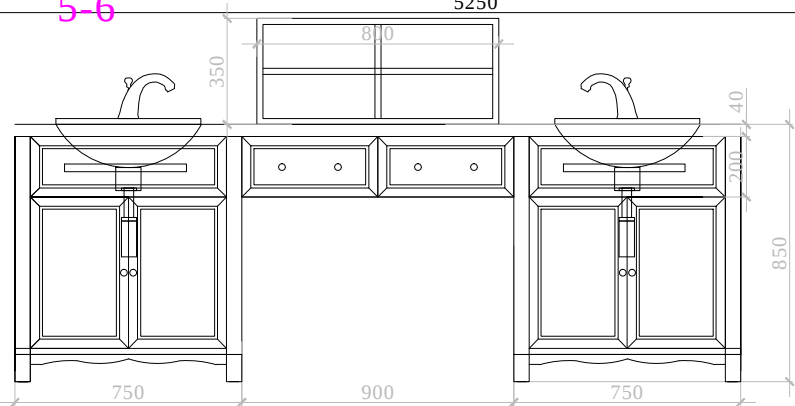

М 1:25

АИ

Заказчик: Частное лицо

Адрес: Palma de Mallorca, Avenida Bendinat, 27, TM Calvia

Изм.	Кол. уч	Лист	№ док	Дата	Подп.
Рук.проекта	Кушнарева О.В				
Архитектор	Чапланова П.О				
Дизайнер	Чапланова П.О				
Менеджер	Селиванова Л.С				


Жилой дом.Пристройка
2 этаж

План.
Развертки с/у, № 2 (3 лист)



Стадия	Лист	Листов
РП		

ООО "Чарльз Камерон"


Согласовано:			
		Взам. инв. №	
		Подпись и дата	
		Инв. №подл.	

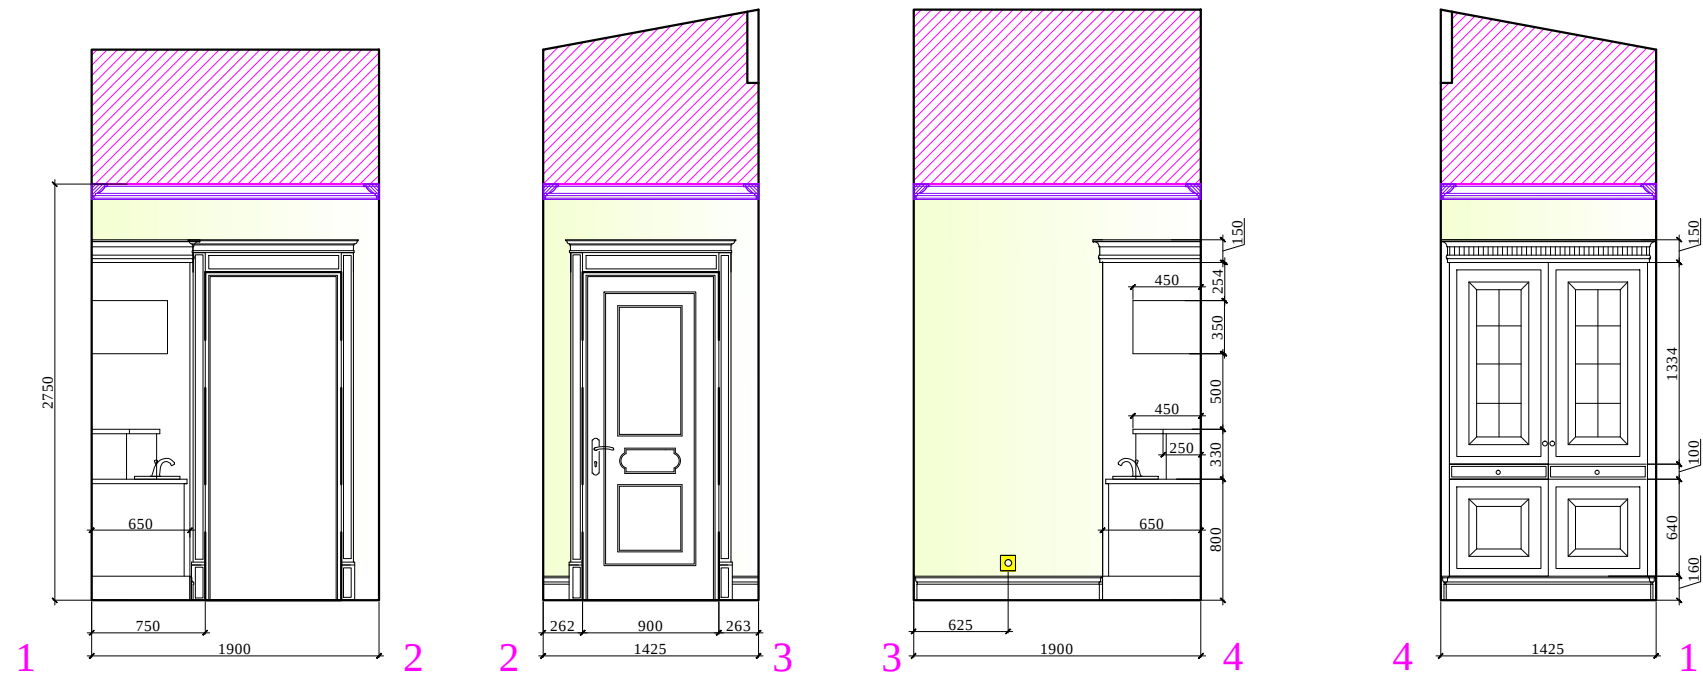

Условные обозначения:

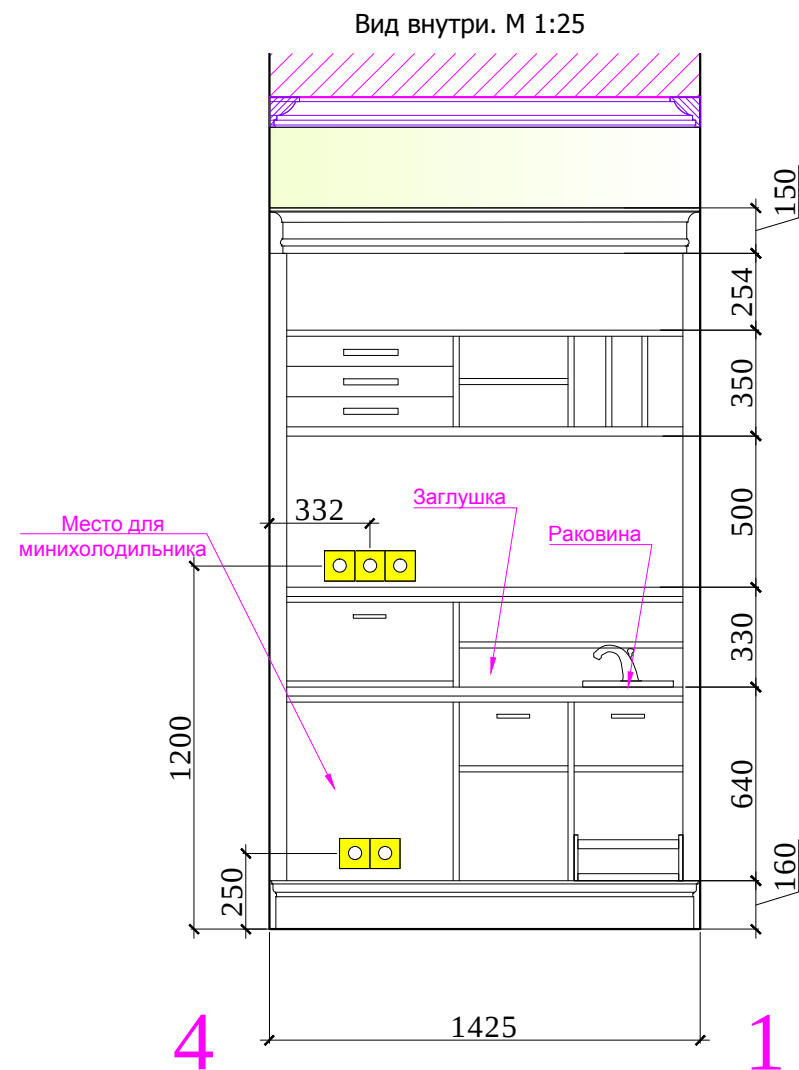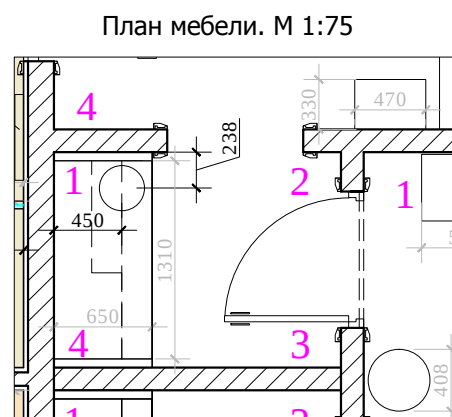

Вид сверху. М 1:25




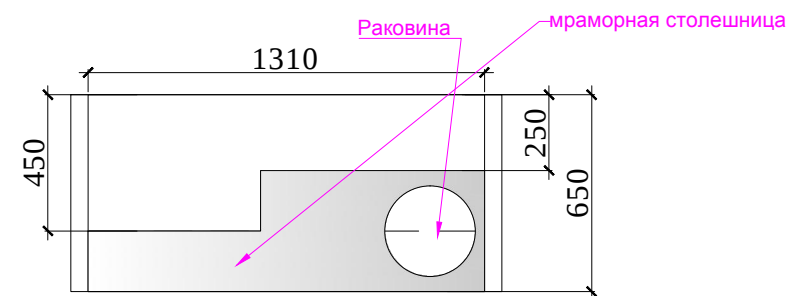


М 1:50


АИ

						Заказчик: Частное лицо			
						Адрес: Palma de Mallorca, Avenida Bendinat, 27, TM Calvia			
Изм.	Кол. уч	Лист	№ док	Дата	Подп.	Жилой дом.Пристройка 2 этаж	Стадия	Лист	Листов
Рук.проекта	Кушнарева О.В						РП		
Архитектор	Чапланова П.О								
Дизайнер	Чапланова П.О								
Менеджер	Селиванова Л.С					План. Развертки тамбура, № 3		ООО "Чарльз Камерон"	

Согласовано:		
Изм.	Кол. уч.	Лист
Подпись и дата	Взам. инв. №	
Инв. №подл.		

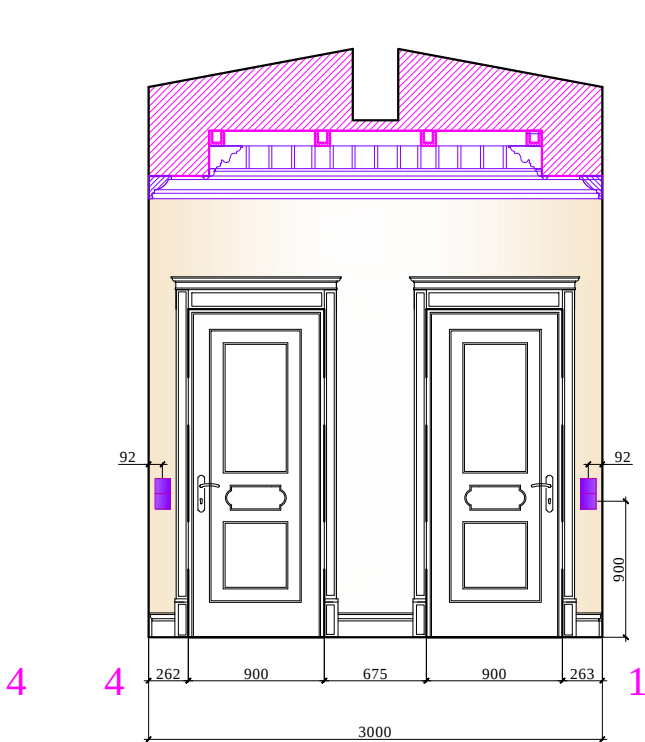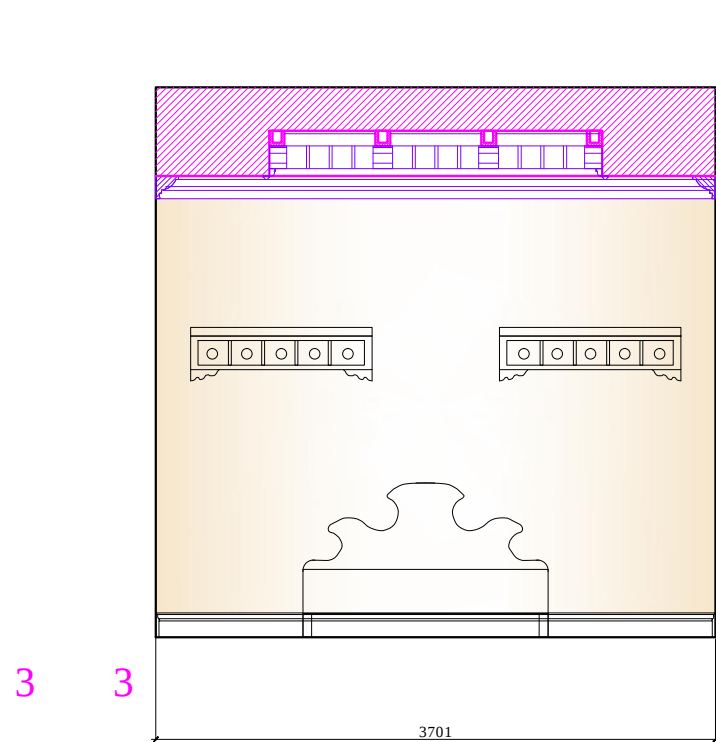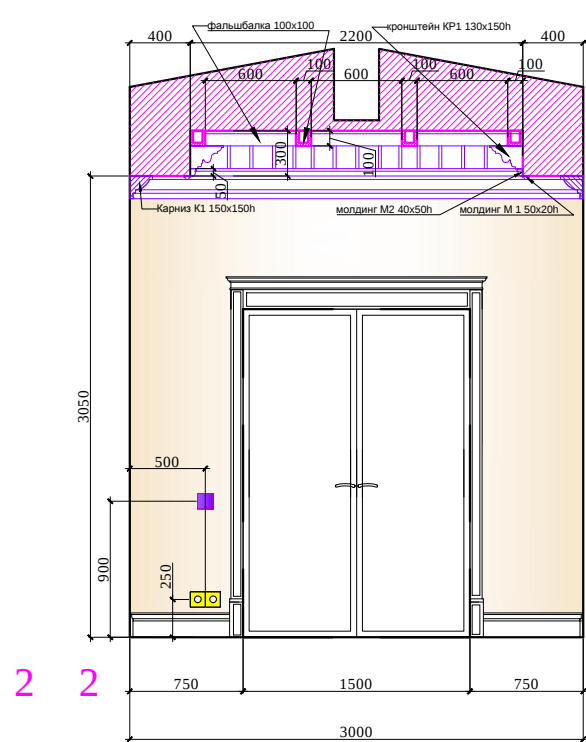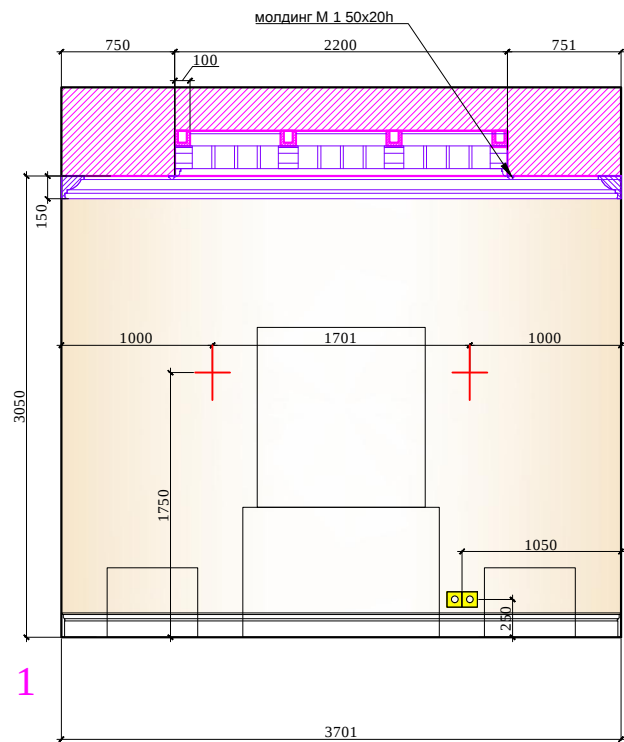


План мебели. М 1:75

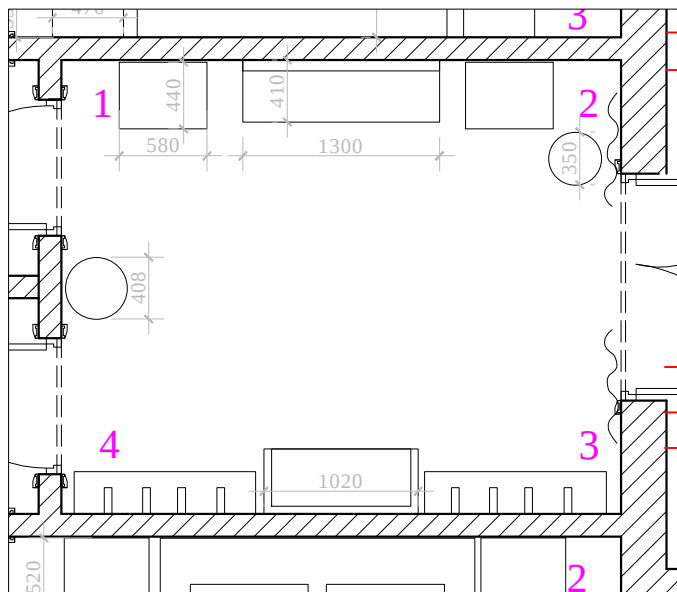

Условные обозначения:





Разрез потолка . М 1:25

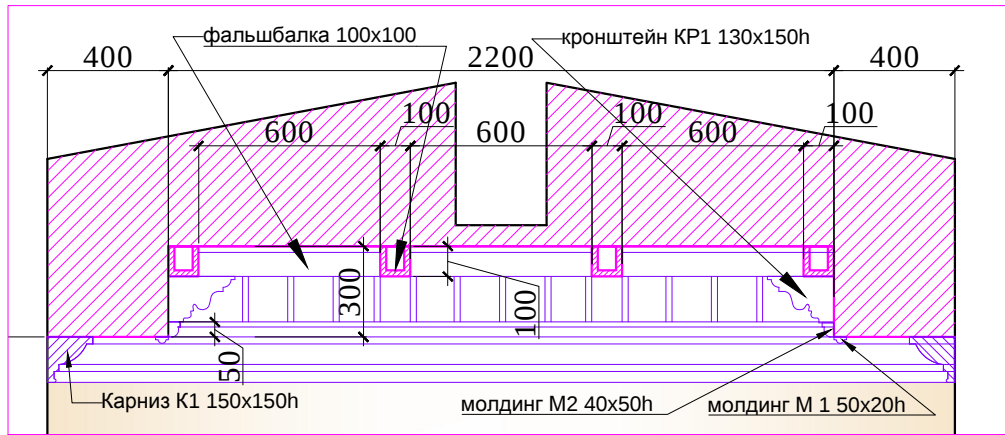

						М 1:50				
						Заказчик: Частное лицо				
						АИ				
						Адрес: Palma de Mallorca, Avenida Bendinat, 27, TM Calvia				
Изм.	Кол. уч	Лист	№ док	Дата	Подп.					
Рук.проекта	Кушнарева О.В					Жилой дом.Пристройка 2 этаж		Стадия	Лист	Листов
Архитектор	Чапланова П.О									
Дизайнер	Чапланова П.О					План. Развертки коридора, № 4		ООО "Чарльз Камерон"		
Менеджер	Селиванова Л.С									


Согласовано:		Взам. инв. №	
Инв.№подл.		Подпись и дата	

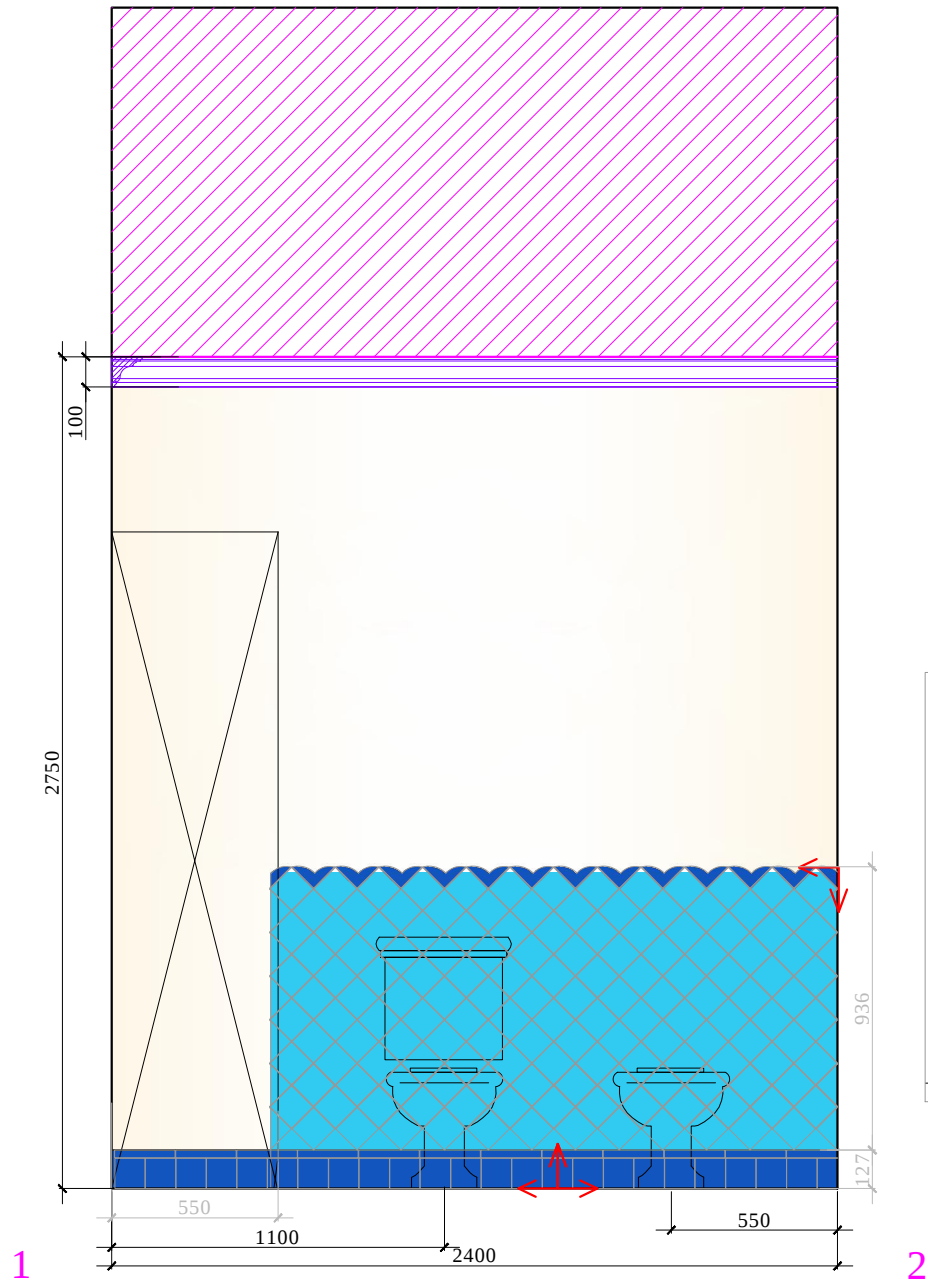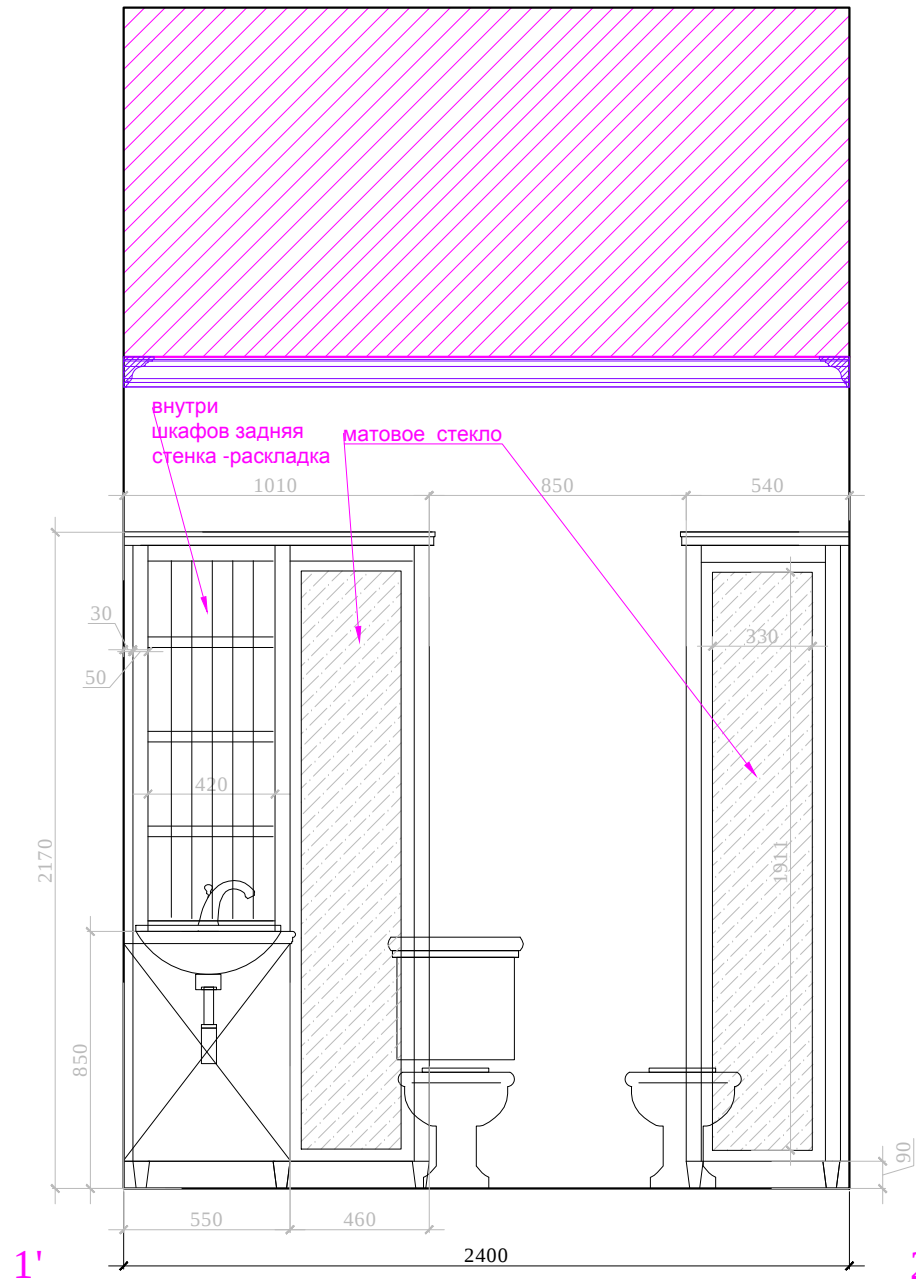


Условные обозначения:

- покраска
- 1.плитка, 100x100
- 2.плитка, 100x100
- 3. бордюр, 100x140
- 4.бордюр, 200x25
- 5.мозаика, 250x75
- Начало раскладки


Тумба под раковины

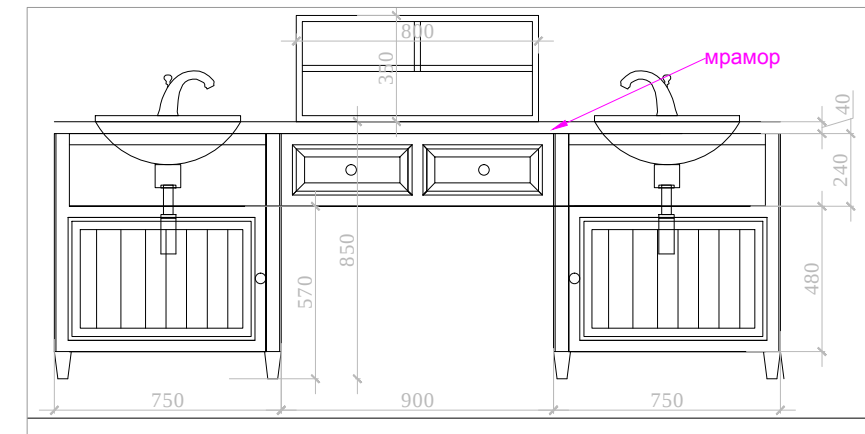

План мебели. М 1:75

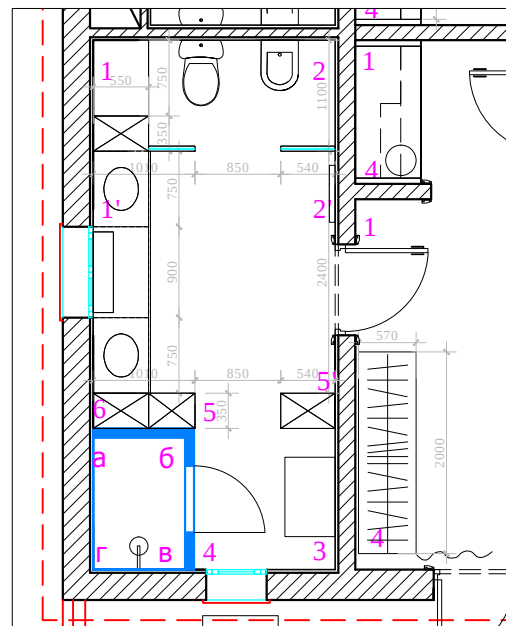

План пола. М 1:75

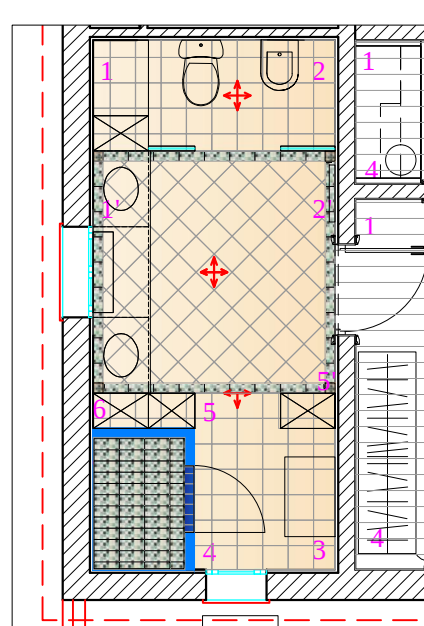


- ВАЙО №6
- 1.Плитка. 250x250
 - Плитка. 100x100
 - Плитка. Мозаика 250x75
 - 2.Плитка. Мозаика 10x10
 - Начало раскладки

*: Размеры душевой кабины даны с учетом толщины плитки.
В проекте предусмотрена ступенька на высоту плитки и бордюра, высота подиума (а) дана условно, необходимо согласовать с инженерной компанией.
План выполнен с учетом водяного подключения полотенцесушителей.
Согласовать с инженерной компанией.

Согласовано с инженером-конструктором

						М 1:25				
						Заказчик: Частное лицо				
						АИ				
						Адрес: Palma de Mallorca, Avenida Bendinat, 27, TM Calvia				
Изм.	Кол. уч	Лист	№ док	Дата	Подп.					
						Жилой дом.Пристройка 2 этаж		Стадия	Лист	Листов
Рук.проекта		Кушнарева О.В						РП		
Архитектор		Чапланова П.О								
Дизайнер		Чапланова П.О								
Менеджер		Селиванова Л.С				План. Развертки с/у, № 6 (1 лист)		ООО "Чарльз Камерон"		

Инв.№подл.


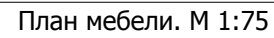


Согласовано:


Взам. инв. №

Подпись и дата


Инв. №подл.

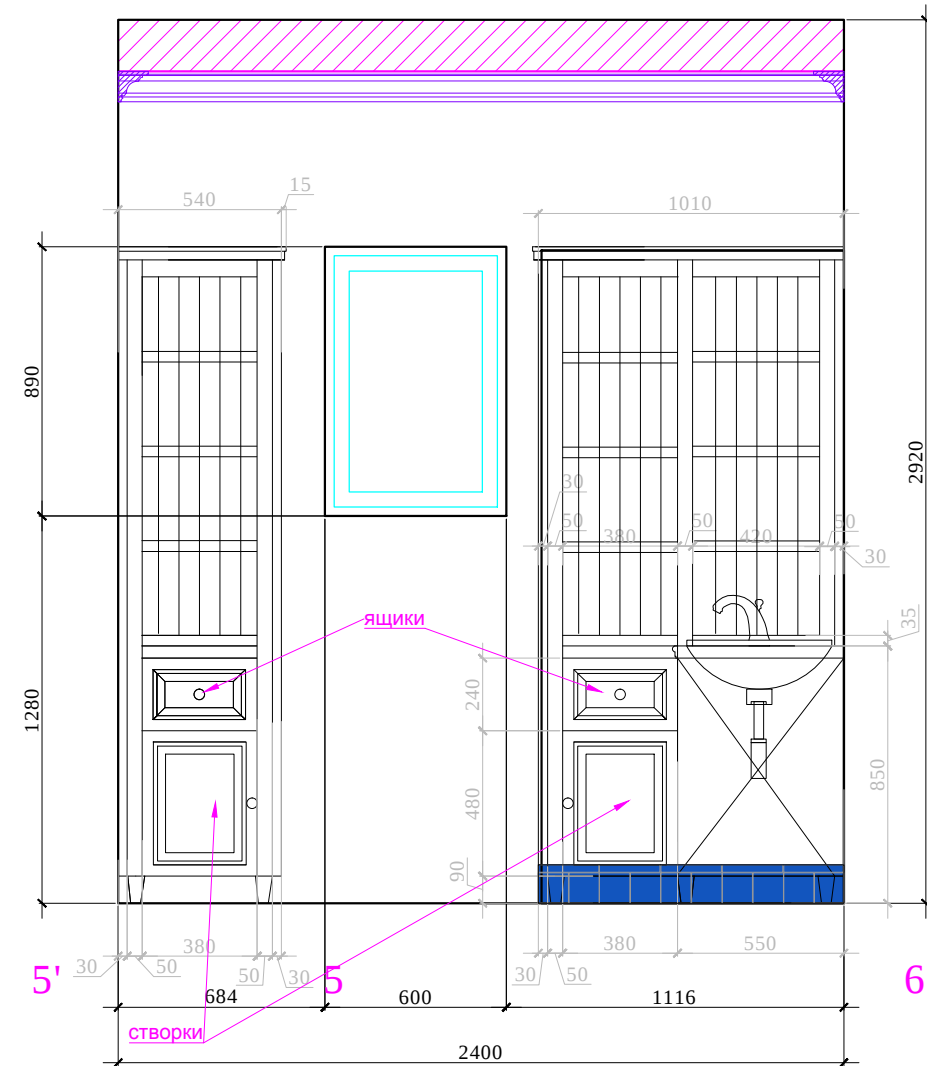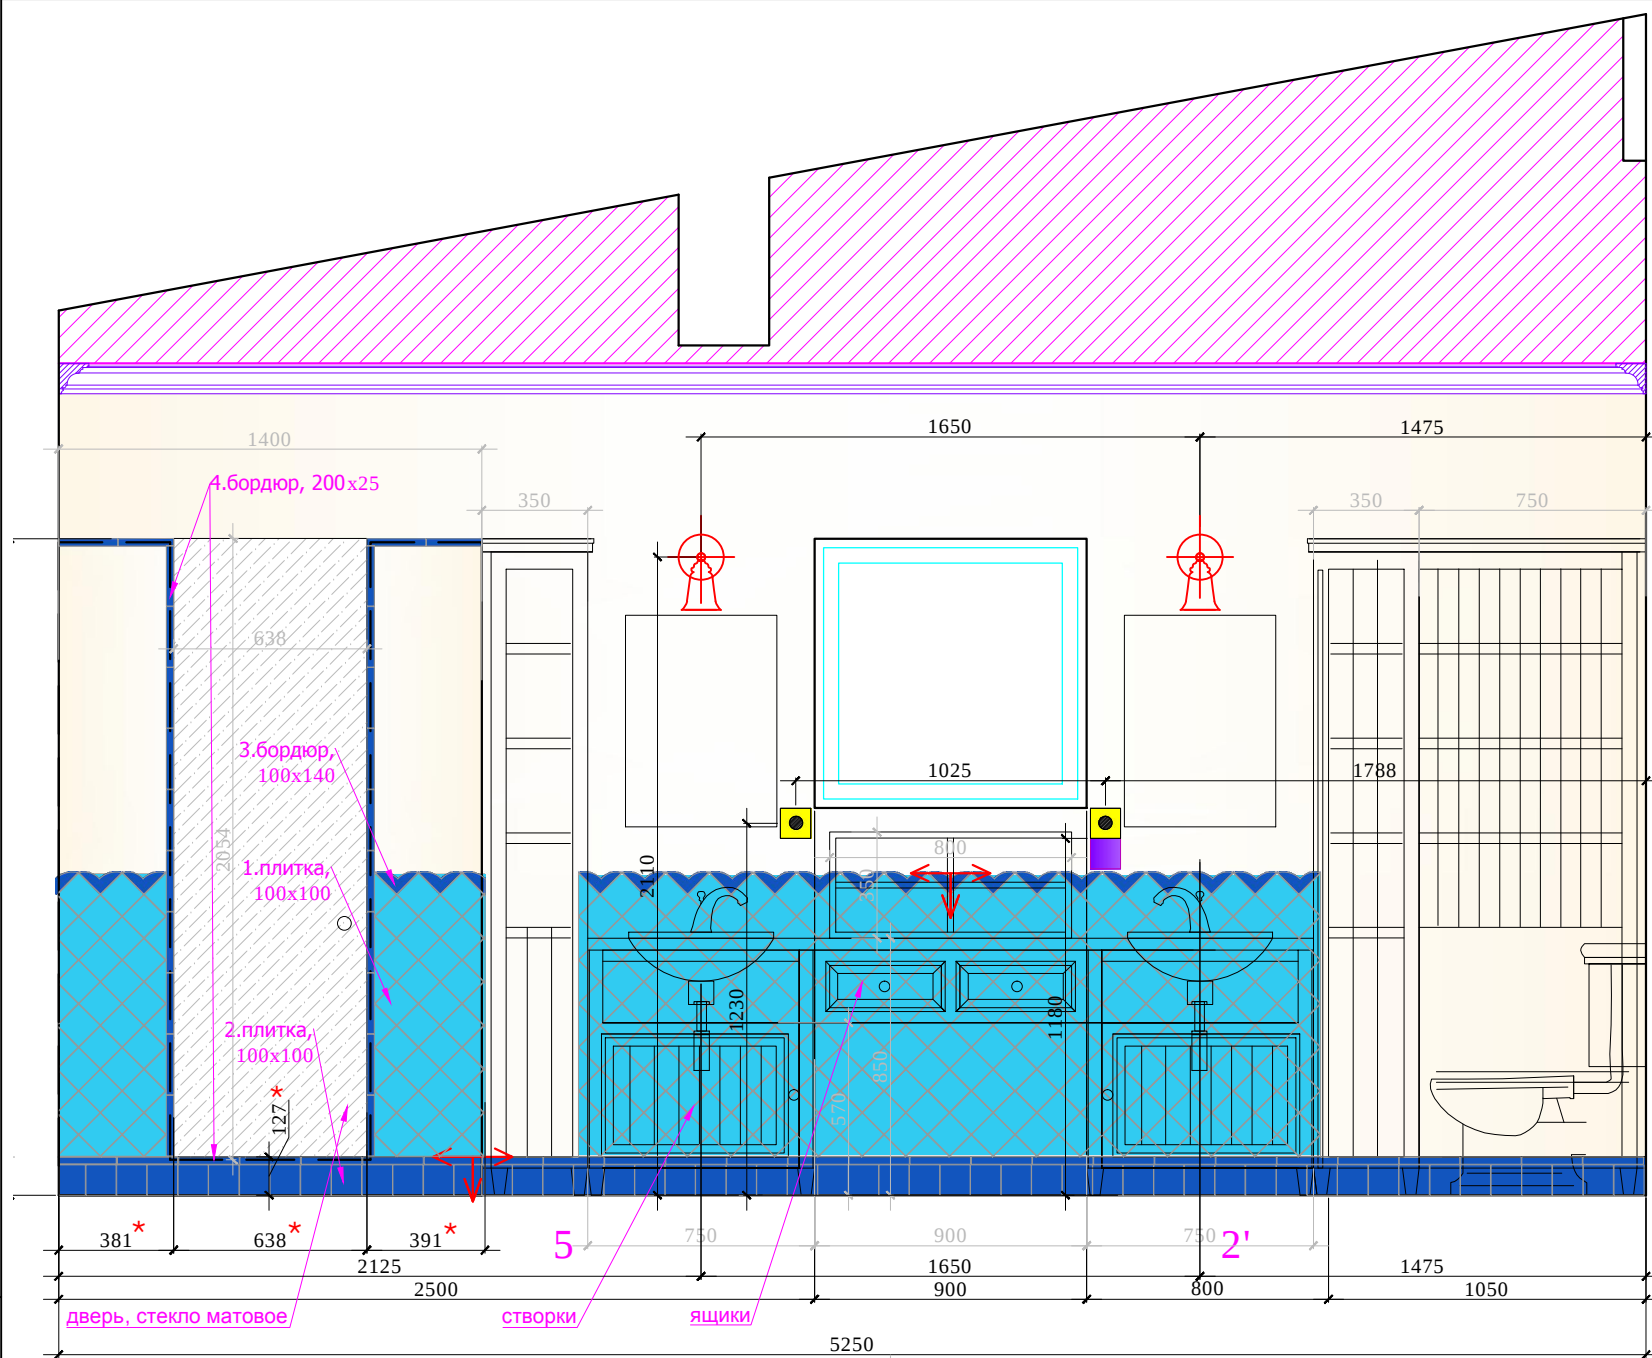

План мебели. М 1:75

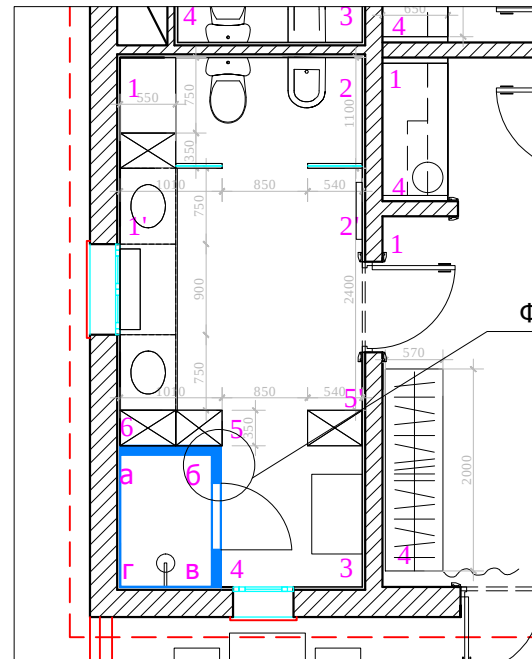

Фрагмент 1. М :10

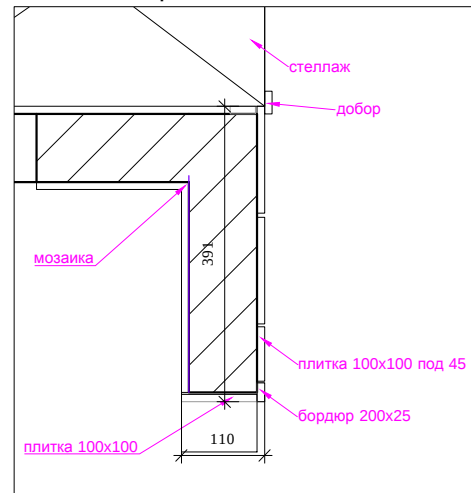

*: Размеры душевой кабины даны с учетом толщины плитки.
В проекте предусмотрена ступенька на высоту плитки и бордюра, высота подиума (а) дана условно, необходимо согласовать с инженерной компанией.
План выполнен с учетом водяного подключения полотенцесушителей.
Согласовать с инженерной компанией.




						М 1:25			
						АИ			
						Заказчик: Частное лицо			
						Адрес: Palma de Mallorca, Avenida Bendinat, 27, TM Calvia			
Изм.	Кол. уч	Лист	№ док	Дата	Подп.	Жилой дом.Пристройка 2 этаж	Стадия	Лист	Листов
Рук.проекта	Кушнарева О.В						РП		
Архитектор	Чапланова П.О								
Дизайнер	Чапланова П.О								
Менеджер	Селиванова Л.С					План. Развертки с/у, № 6 (3 лист)	ООО "Чарльз Камерон"		

Согласовано:



Взам. инв. №

Подпись и дата

Инв.№подл.

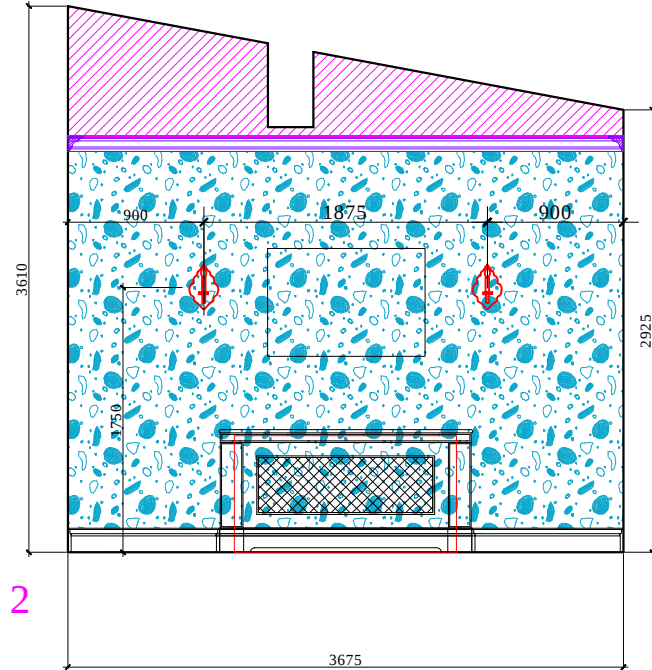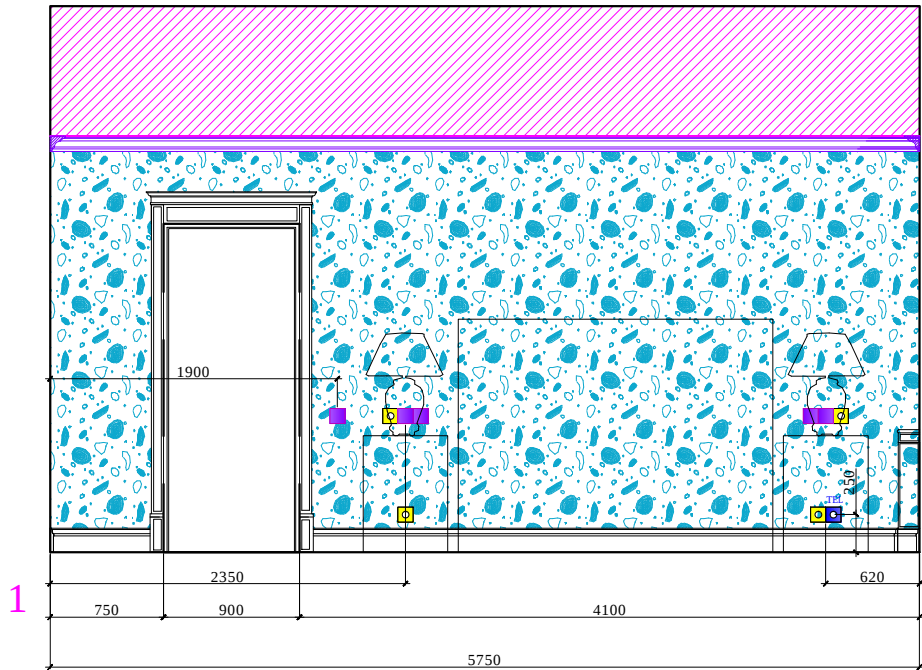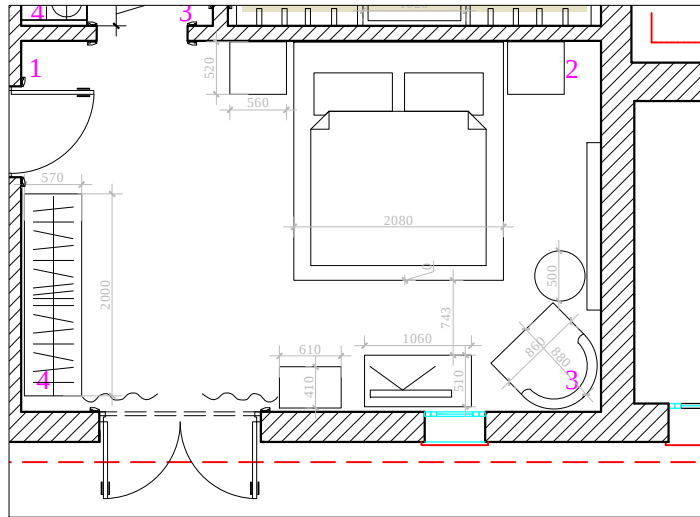

Условные обозначения:

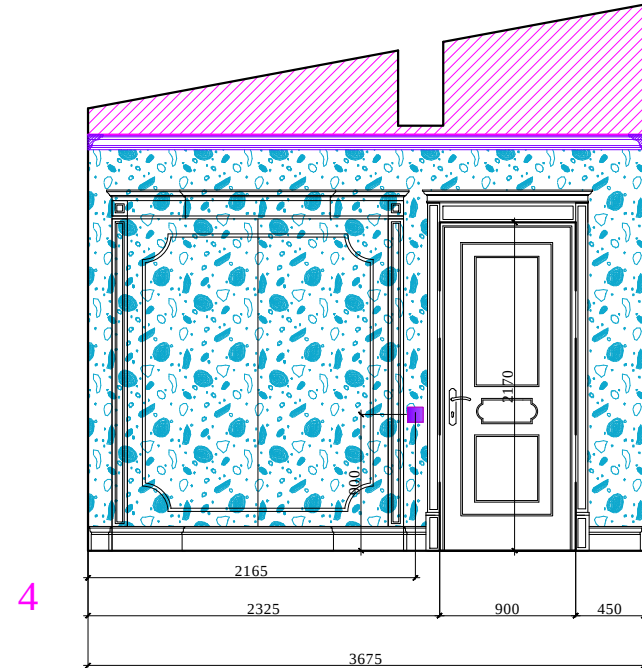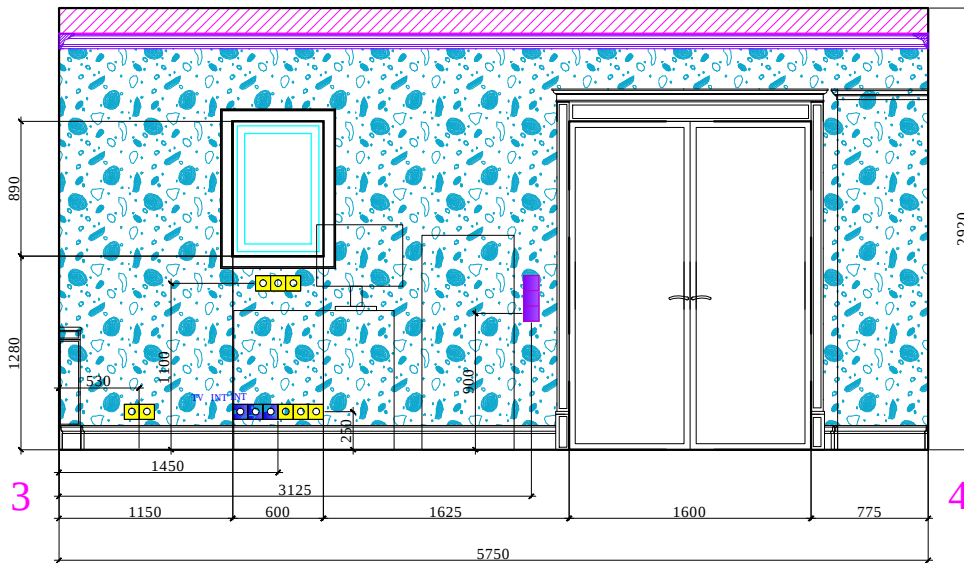

М 1:25

АИ

Заказчик: Частное лицо

Адрес: Palma de Mallorca, Avenida Bendinat, 27, TM Calvia





Жилой дом.Пристройка
2 этаж

Стадия	Лист	Листов
РП		

План.
Развертки спальни, № 5

ООО "Чарльз Камерон"


Согласовано:			
		Взам. инв. №	
		Подпись и дата	
Инв. №подл.			

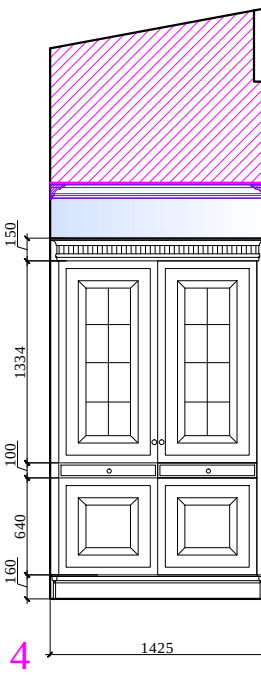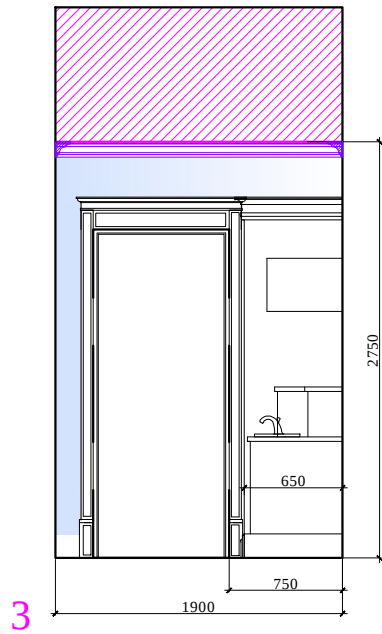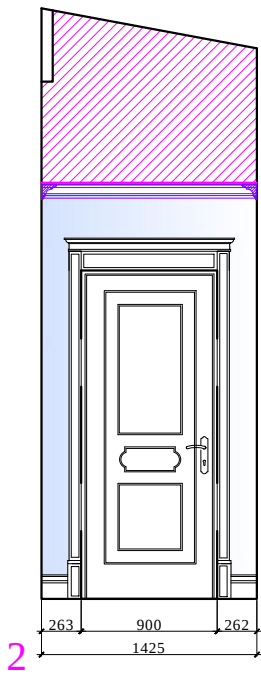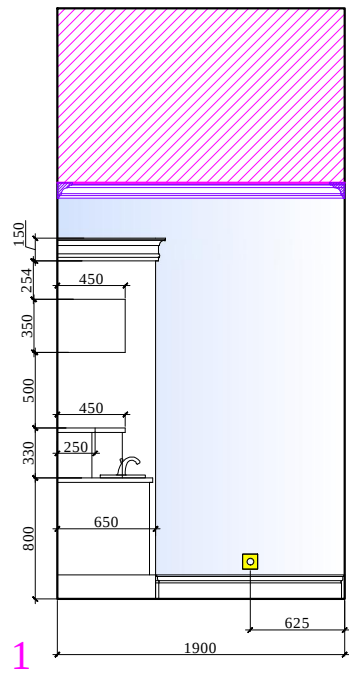


Условные обозначения:

обои


План мебели. М 1:75

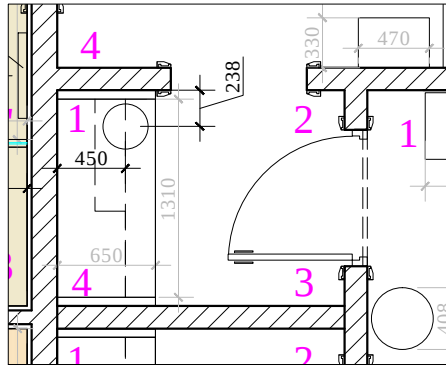

Вид внутри. М 1:25

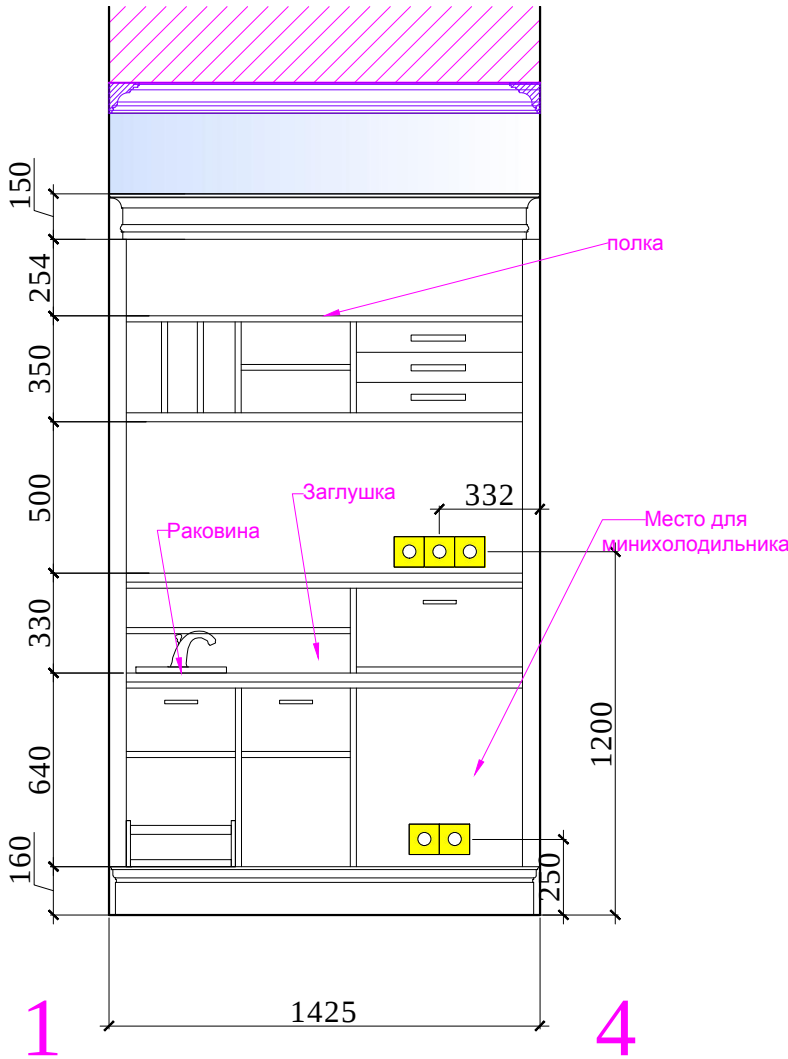

Вид сверху. М 1:25

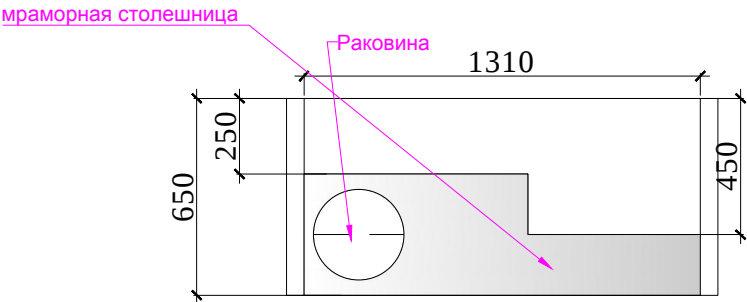

						Заказчик: Частное лицо				АИ		
						Адрес: Palma de Mallorca, Avenida Bendinat, 27, TM Calvia						
Изм.	Кол. уч	Лист	№ док	Дата	Подп.	Жилой дом.Пристройка 2 этаж				Стадия	Лист	Листов
Рук.проекта	Кушнарева О.В									РП		
Архитектор	Чапланова П.О					План. Развертки тамбура, № 7				ООО "Чарльз Камерон"		
Дизайнер	Чапланова П.О											
Менеджер	Селиванова Л.С											