


Согласовано:			Взам. инв. №	
			Подпись и дата	
Инв. №подл.				

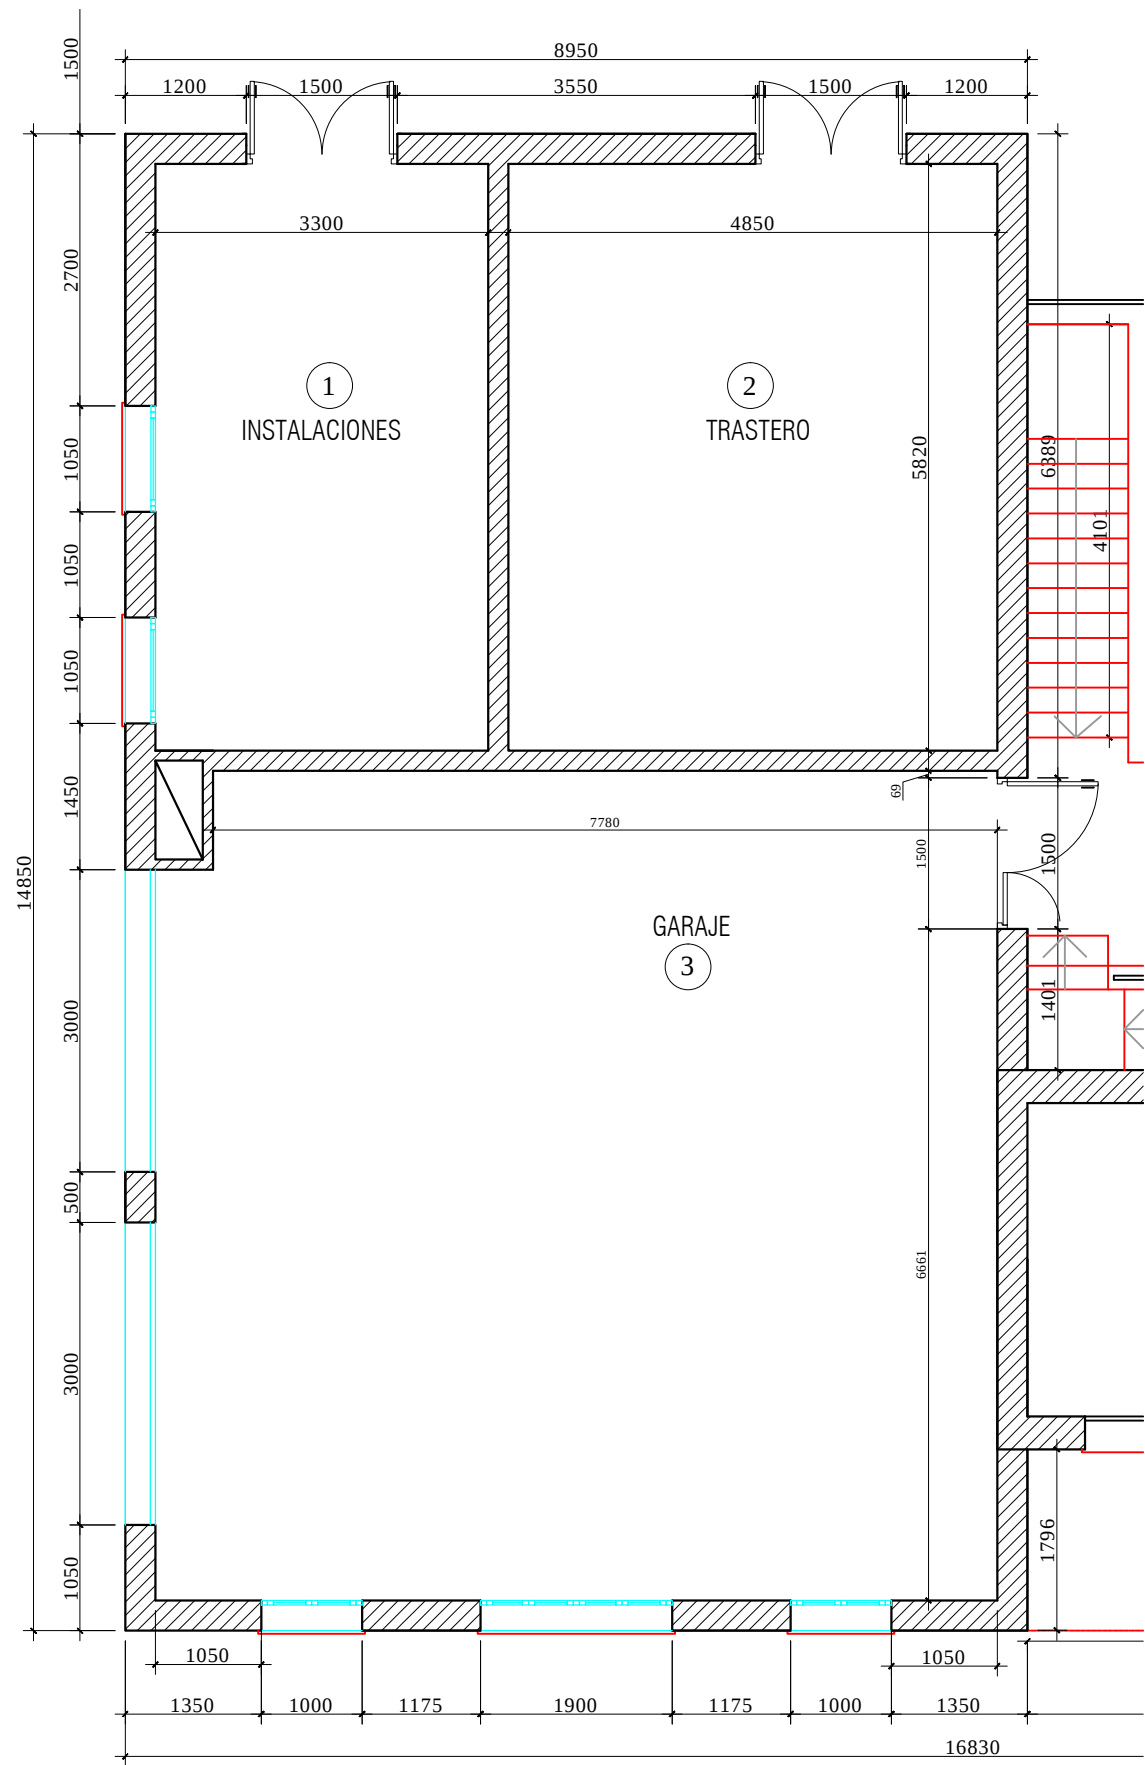

Экспликация помещений


№	Помещение	м²
1	INSTALACIONES	19,2
2	TRASTERO	28,2
3	GARAJE	68,2

Итого: 110,2

						Заказчик: Частное лицо				АИ		
						Адрес: Palma de Mallorca, Avenida Bendinat, 27, TM Calvia						
Изм.	Кол. уч	Лист	№ док	Дата	Подп.	Жилой дом.Пристройка 1 этаж				Стадия	Лист	Листов
Рук.проекта	Кушнарева О.В									РП		
Архитектор	Чапланова П.О					План с проектируемыми размерами				ООО "Чарльз Камерон"		
Дизайнер	Чапланова П.О											
Менеджер	Селиванова Л.С											

Согласовано:			
			Взам. инв. №
			Подпись и дата
			Инв. №подл.

/

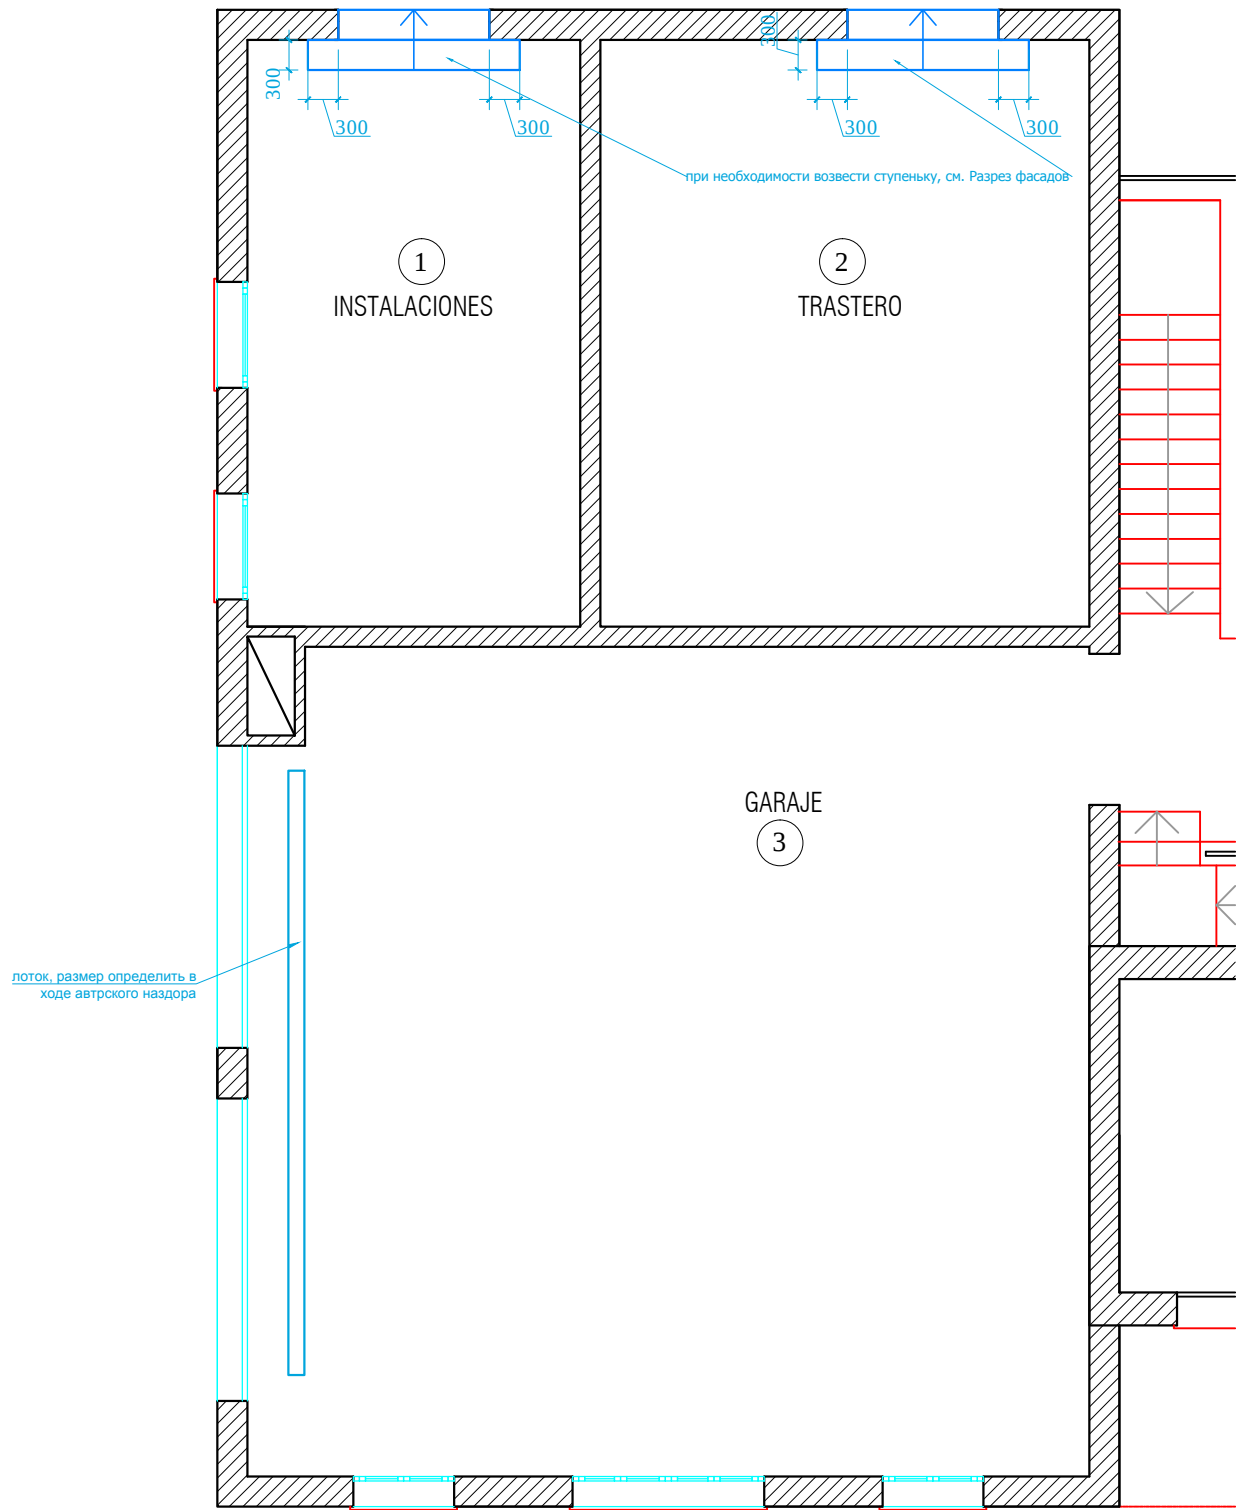

Экспликация помещений


№	Помещение	м²
1	INSTALACIONES	19,2
2	TRASTERO	28,2
3	GARAJE	68,2

Итого: 110,2

Условные обозначения:
возводимые перегородки

						Заказчик: Частное лицо			М 1:75
						АИ			
						Адрес: Palma de Mallorca, Avenida Bendinat, 27, TM Calvia			
Изм.	Кол. уч	Лист	№ док	Дата	Подп.	Жилой дом.Пристройка 1 этаж	Стадия	Лист	Листов
Рук.проекта	Кушнарева О.В						РП		
Архитектор	Чапланова П.О								
Дизайнер	Чапланова П.О								
Менеджер	Селиванова Л.С					План возводимых перегородок	ООО "Чарльз Камерон"		


Согласовано:			
Изм.		Взам. инв. №	
Подпись и дата			
Инв. №подл.			

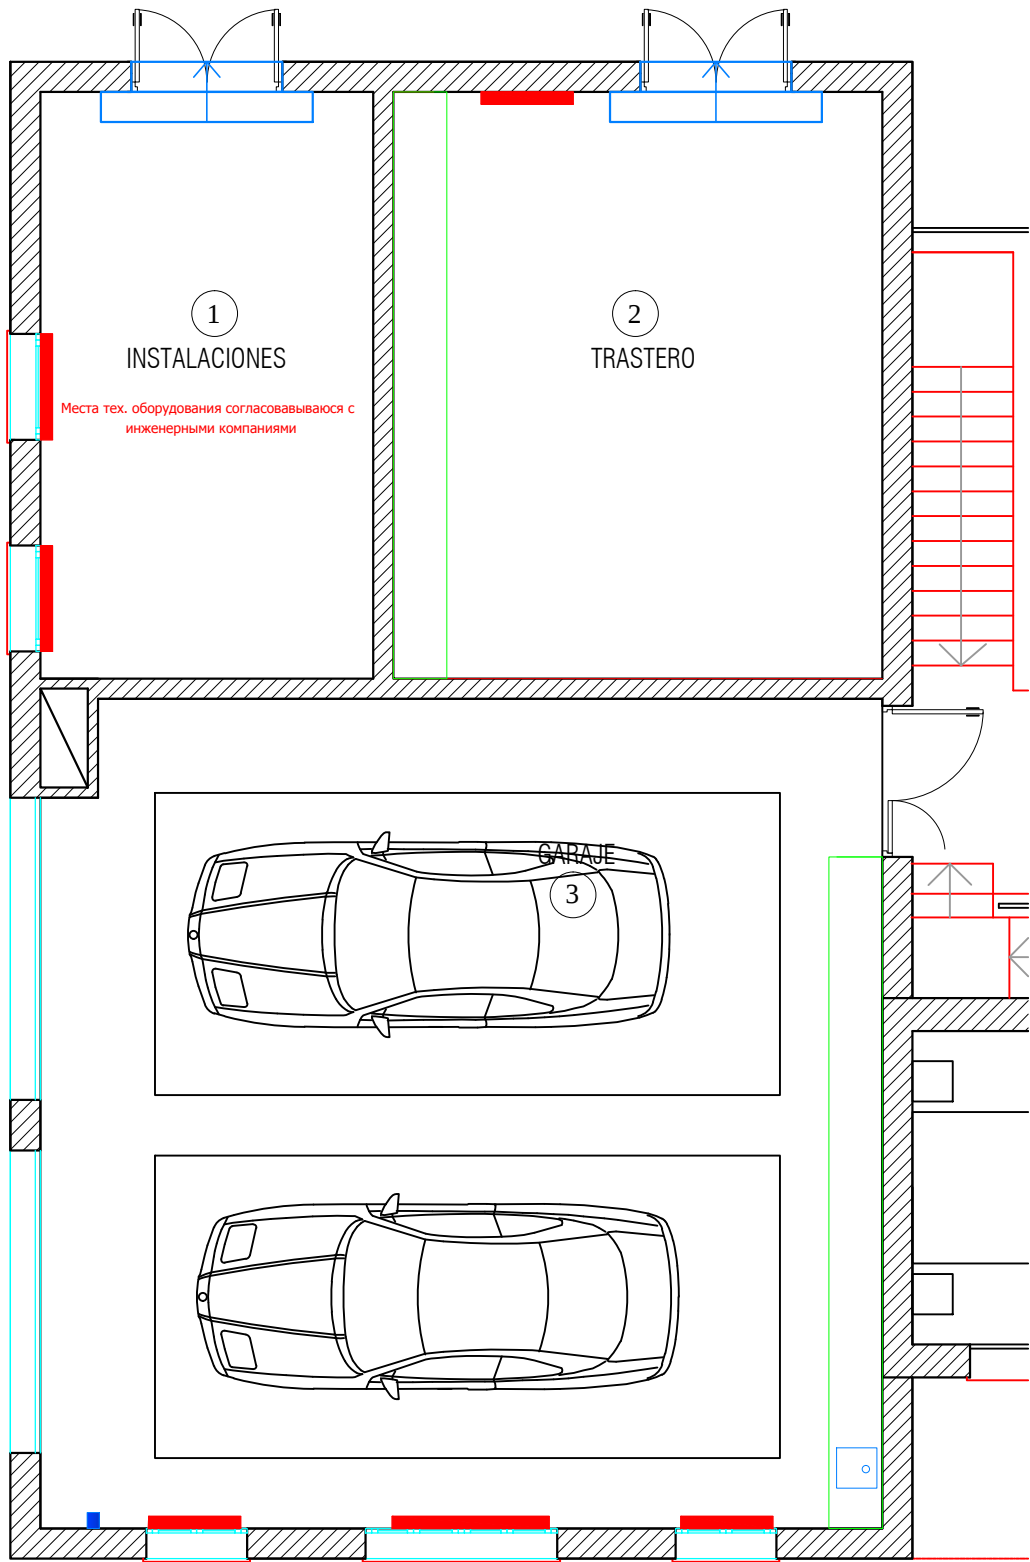

Предварительное расположение радиаторов отопления.
Согласовать с инженерной компанией и архитектором.
Внешний вид радиаторной решетки соответствует основному дому.

						Заказчик: Частное лицо			М 1:75
									АИ
						Адрес: Palma de Mallorca, Avenida Bendinat, 27, TM Calvia			
Изм.	Кол. уч	Лист	№ док	Дата	Подп.	Жилой дом.Пристройка 1 этаж	Стадия	Лист	Листов
Рук.проекта		Кушнарева О.В					РП		
Архитектор		Чапланова П.О							
Дизайнер		Чапланова П.О							
Менеджер		Селиванова Л.С				План отопления	ООО "Чарльз Камерон"		

Согласовано:			
		Взам. инв. №	
		Подпись и дата	
Инв. №подл.			

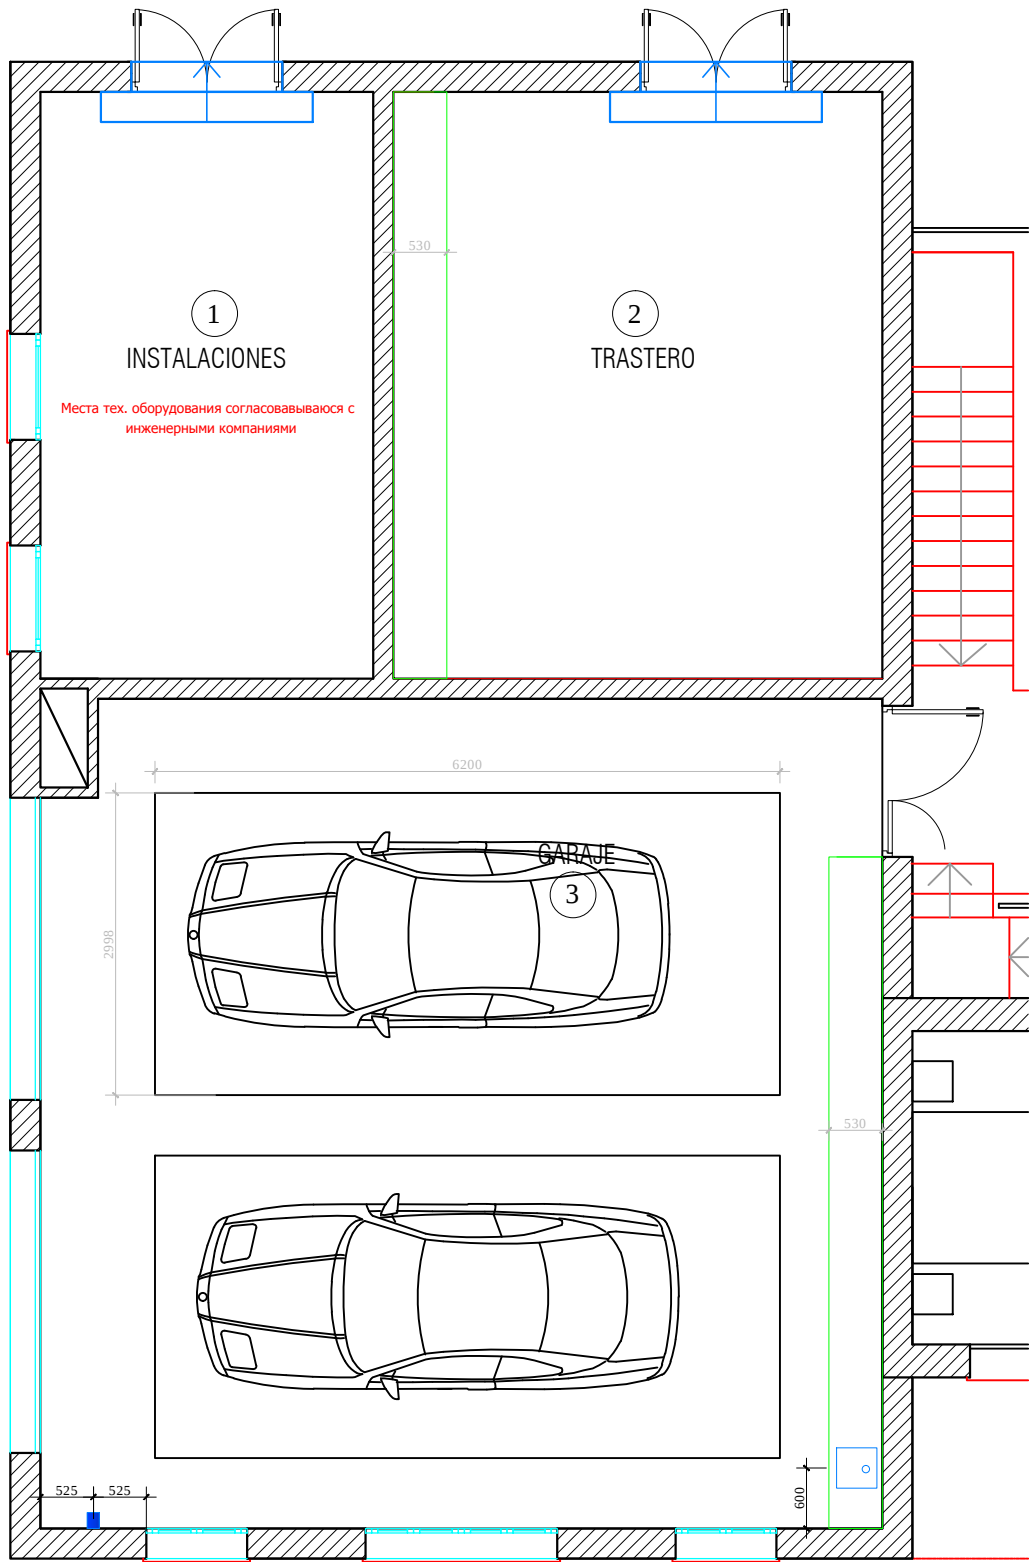


УСЛОВНЫЕ ОБОЗНАЧЕНИЯ:
■ - водорозетка, h 250 мм

						М 1:75			
						Заказчик: Частное лицо			
						АИ			
						Адрес: Palma de Mallorca, Avenida Bendinat, 27, TM Calvia			
Изм.	Кол. уч	Лист	№ док	Дата	Подп.	Жилой дом.Пристройка 1 этаж	Стадия	Лист	Листов
Рук.проекта	Кушнарева О.В						РП		
Архитектор	Чапанова П.О								
Дизайнер	Чапанова П.О								
Менеджер	Селиванова Л.С					План с рассатановкой мебели и сантехники	ООО "Чарльз Камерон"		

Согласовано:			
Инь.№подл.	Подпись и дата	Взам. инв.№2	

лоток, размер определить в
ходе авторского надзора

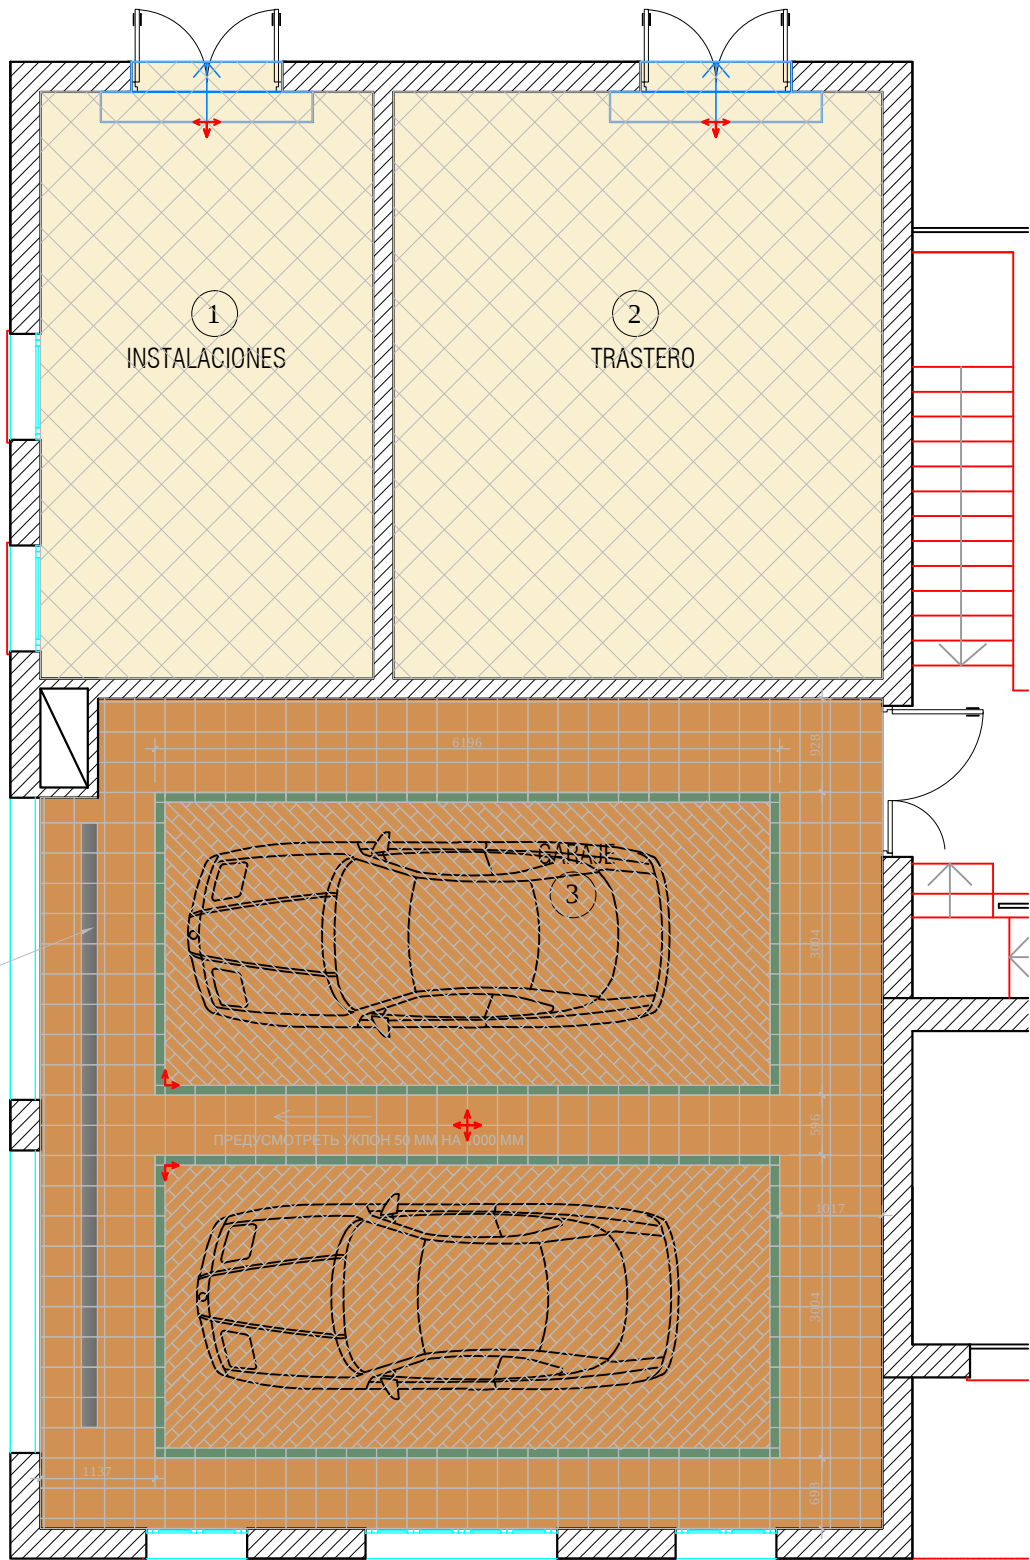

Экспликация помещений

№	Помещение	м²
1	INSTALACIONES	19,2
2	TRASTERO	28,2
3	GARAJE	68,2

Итого: 110,2

Условные обозначения:

TRASTERO №1

Керамическая плитка. 300x300

INSTALACIONES №2

Керамическая плитка. 300x300

GARAJE №3

1.Керамогранит. 296x296

2.Керамогранит. 96x296


3.Керамогранит. 96x296

4.Керамогранит. 96x96


Начало раскладки

						Заказчик: Частное лицо				М 1:75
						АИ				
						Адрес: Palma de Mallorca, Avenida Bendinat, 27, TM Calvia				
Изм.	Кол. уч	Лист	№ док	Дата	Подп.	Жилой дом.Пристройка 1 этаж	Стадия	Лист	Листов	
Рук.проекта		Кушнарева О.В					РП			
Архитектор		Чапланова П.О								
Дизайнер		Чапланова П.О								
Менеджер		Селиванова Л.С				План полов	ООО "Чарльз Камерон"			

Согласовано:			Взам. инв. №	
Подпись и дата				
Инв. №подл.				

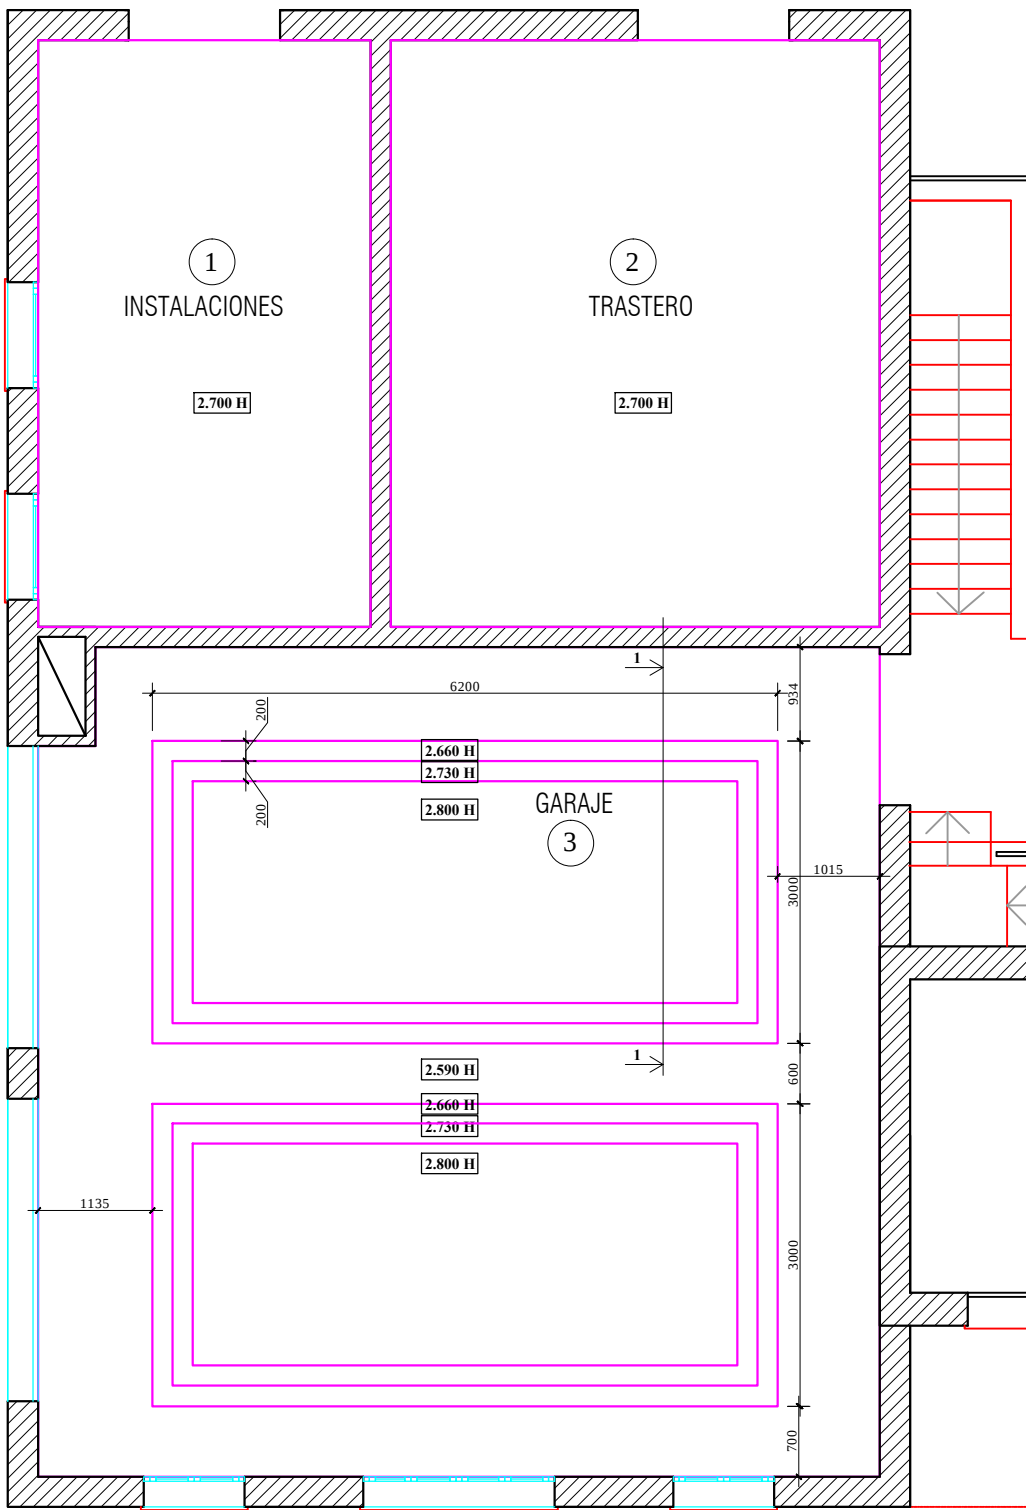

Потолок. Разрез 1-1

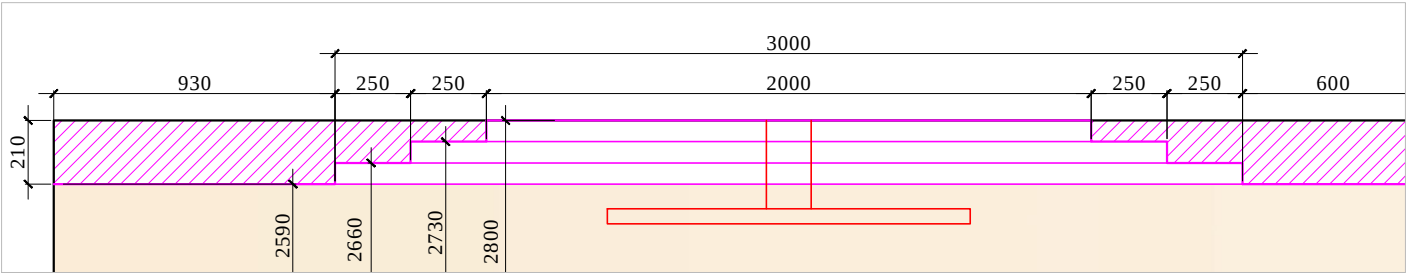


Примечание:
1. Подшивные потолки из гипсокартона по металлическому каркасу, выполнить из ГКЛВ.
2. Высоты указаны от УЧП
3. При выполнении подвесных потолков из ГКЛВ проследить , чтобы металлопрофиль не попал на посадочные места встраиваемых светильников (данный лист смотреть совместно с листами планов и разверток на каждое помещение).

Примечание:
Данный план и место расположения вент. решеток и люков см. с планом вентиляции и кондиционирования. Привязки и местоположение согласовать с архитектором.

						М 1:75			
						Заказчик: Частное лицо			
						АИ			
						Адрес: Palma de Mallorca, Avenida Bendinat, 27, TM Calvia			
Изм.	Кол. уч	Лист	№ док	Дата	Подп.	Жилой дом.Пристройка 1 этаж	Стадия	Лист	Листов
Рук.проекта		Кушнарева О.В					РП		
Архитектор		Чапланова П.О							
Дизайнер		Чапланова П.О							
Менеджер		Селиванова Л.С				План потолков	ООО "Чарльз Камерон"		

Согласовано:		
Инт.№подл.	Подпись и дата	Взам. инв.№

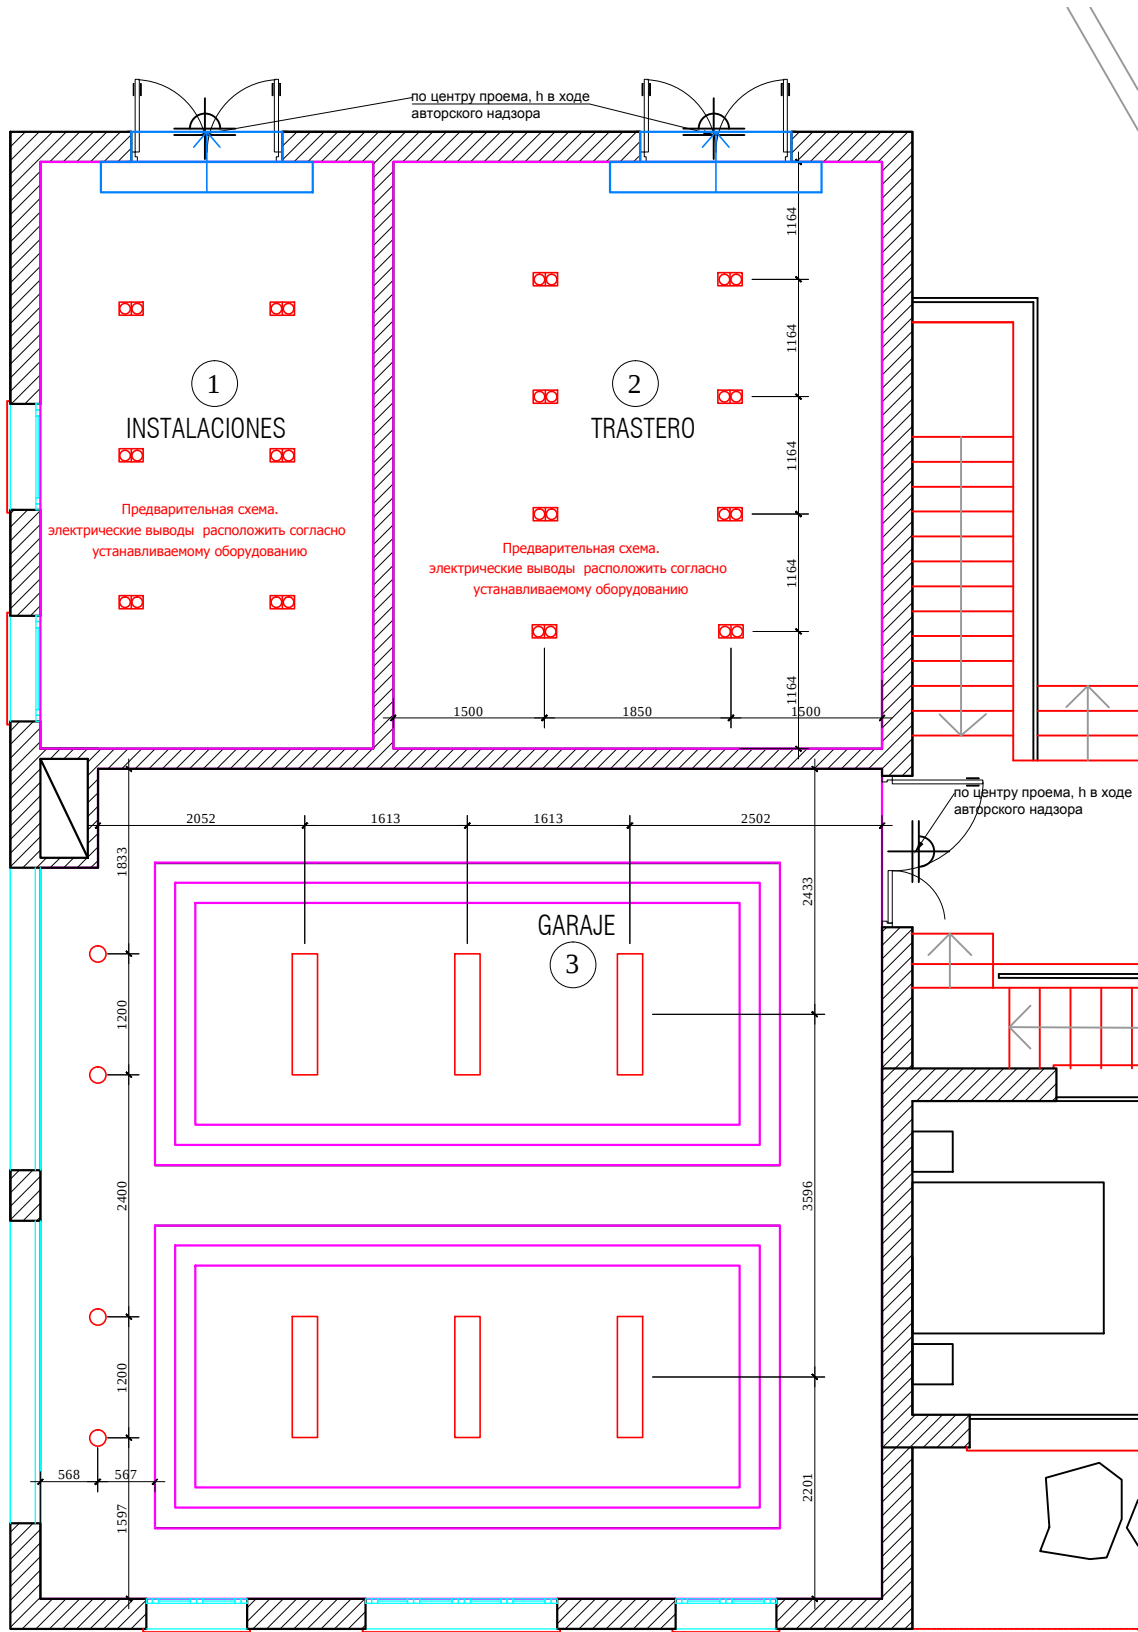

Экспликация помещений

№	Помещение	м²
1	INSTALACIONES	19,2
2	TRASTERO	28,2
3	GARAJE	68,2

Итого: 110,2


Условные обозначения:

- подвесной светильник
- встраиваемый светильник
- встраиваемый светильник

М 1:75

						Заказчик: Частное лицо				АИ
						Адрес: Palma de Mallorca, Avenida Bendinat, 27, TM Calvia				
Изм.	Кол. уч	Лист	№ док	Дата	Подп.	Жилой дом.Пристройка 1 этаж	Стадия	Лист	Листов	
Рук.проекта	Кушнарева О.В						РП			
Архитектор	Чапланова П.О									
Дизайнер	Чапланова П.О									
Менеджер	Селиванова Л.С					План с расстановкой осветительного оборудования	ООО "Чарльз Камерон"			

Согласовано:			
			Взам. инв. №
			Подпись и дата
			Инв. №подл.

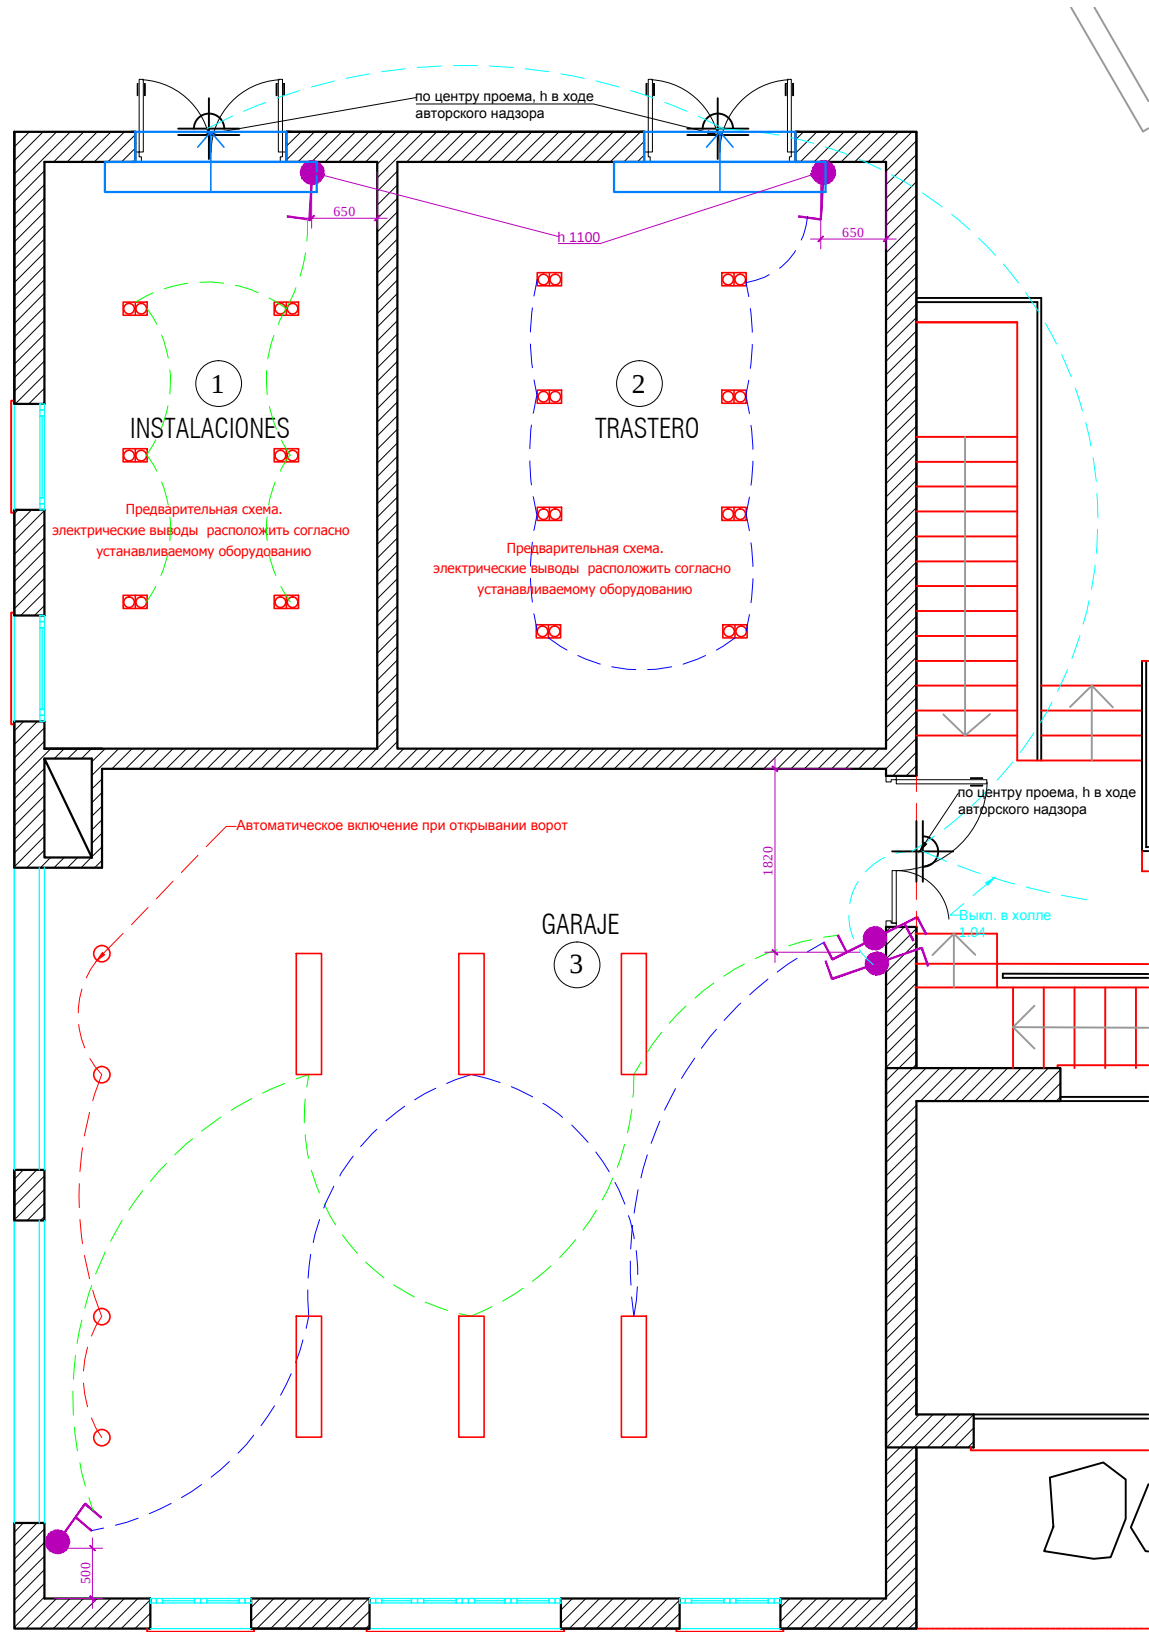

Экспликация помещений

№	Помещение	м²
1	INSTALACIONES	19,2
2	TRASTERO	28,2
3	GARAJE	68,2

Итого: 110,2

Условные обозначения:

- подвесной светильник
- встраиваемый светильник
- встраиваемый светильник

Условные обозначения	
Выключатель 1 -х клавишный.	
Выключатель 2-х клавишный.	
Выключатель с несколько мест (перекрестный) 1-х клавишный.	
Выключатель с несколько мест (перекрестный) 2-х клавишный.	

*Все выключатели монтировать на h=+0.900 от УЧП, кроме специально указанных. Размеры указаны по центру рамки. См. совместно с развертками

М 1:75


						Заказчик: Частное лицо				АИ
						Адрес: Palma de Mallorca, Avenida Bendinat, 27, TM Calvia				
Изм.	Кол. уч	Лист	№ док	Дата	Подп.	Жилой дом.Пристройка 1 этаж	Стадия	Лист	Листов	
Рук.проекта	Кушнарева О.В						РП			
Архитектор	Чапланова П.О									
Дизайнер	Чапланова П.О									
Менеджер	Селиванова Л.С					План расстановки выключателей, совмещенный с группами освещения	ООО "Чарльз Камерон"			

Согласовано:

Взам. инв. №

Подпись и дата

Инв. №подл.

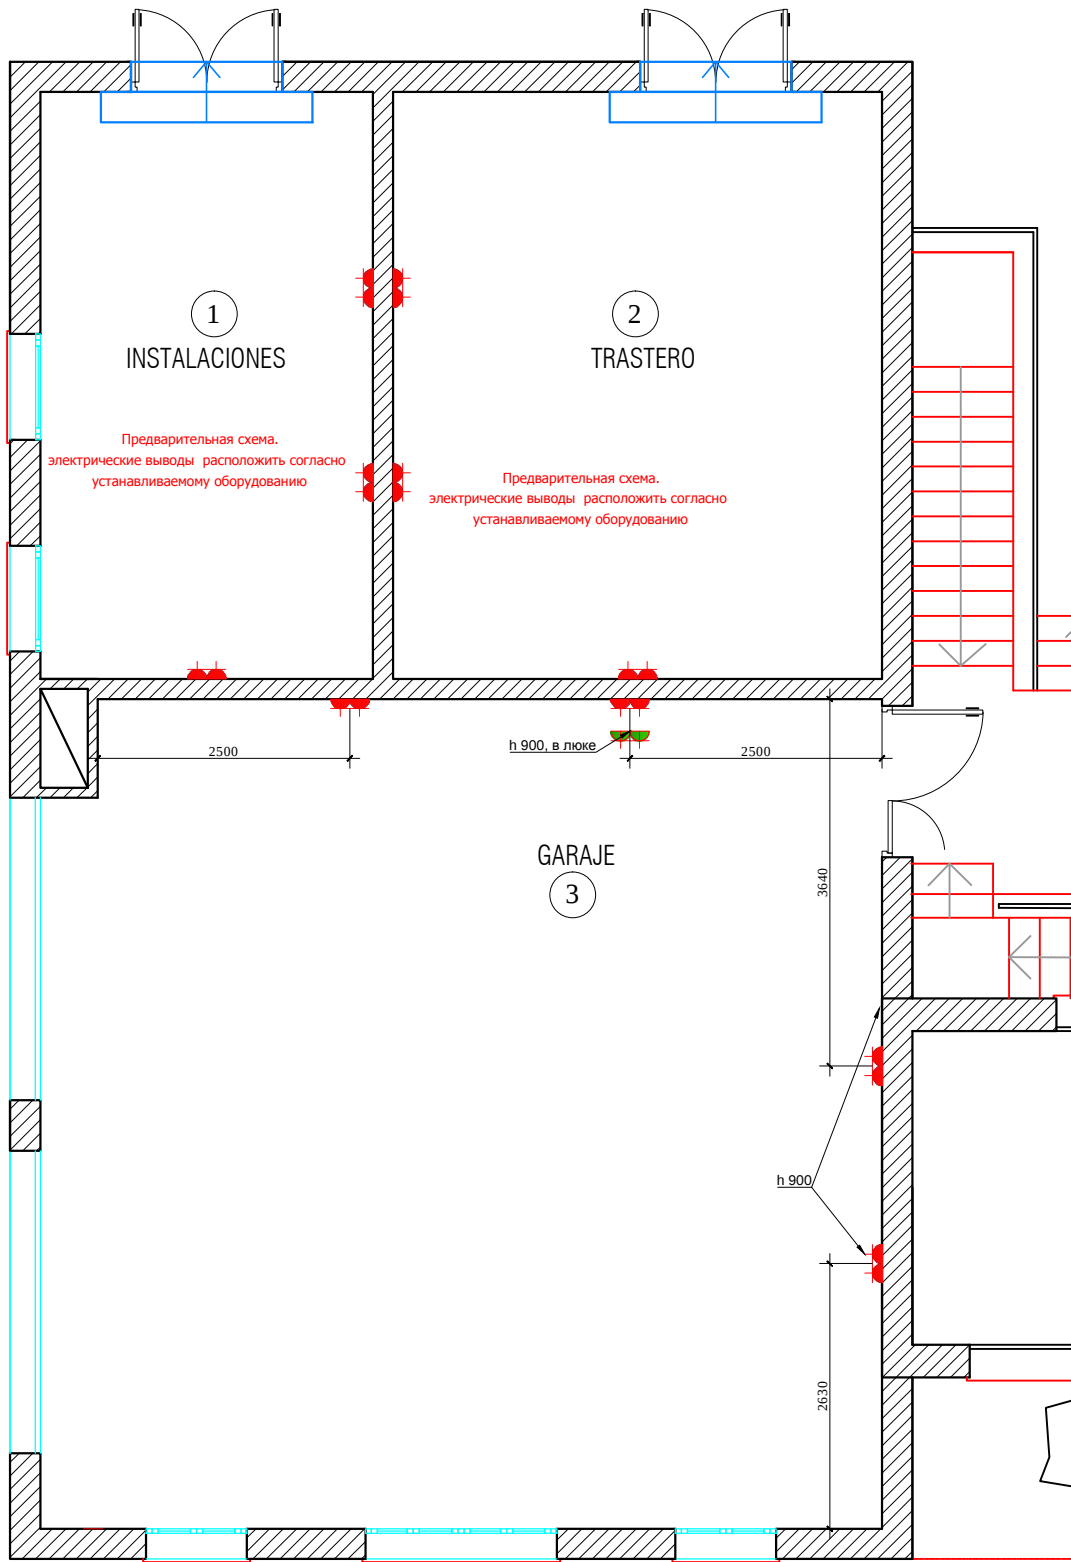

Экспликация помещений

№	Помещение	м²
1	INSTALACIONES	19,2
2	TRASTERO	28,2
3	GARAJE	68,2

Итого: 110,2

Условные обозначения:

- подвесной светильник
⊠ встраиваемый светильник
○ встраиваемый светильник

УСЛОВНЫЕ ОБОЗНАЧЕНИЯ

Обозначение	Наименование
⬮	СИЛОВАЯ РОЗЕТКА, ВЛАГОЗАЩЕЩЕННАЯ
⬮	РОЗЕТКА 380 В

*Все розетки монтировать на h=+0.250 от УЧП, кроме специально указанных

М 1:75



АИ

Заказчик: Частное лицо

Адрес: Palma de Mallorca, Avenida Bendinat, 27, TM Calvia


Изм.	Кол. уч	Лист	№ док	Дата	Подп.	Жилой дом.Пристройка 1 этаж	Стадия	Лист	Листов
Рук.проекта	Кушнарева О.В						РП		
Архитектор	Чапланова П.О					План привязки розеток	ООО "Чарльз Камерон"		
Дизайнер	Чапланова П.О								
Менеджер	Селиванова Л.С								

Согласовано:			Взам. инв. №	
Подпись и дата				
Инв. №подл.				

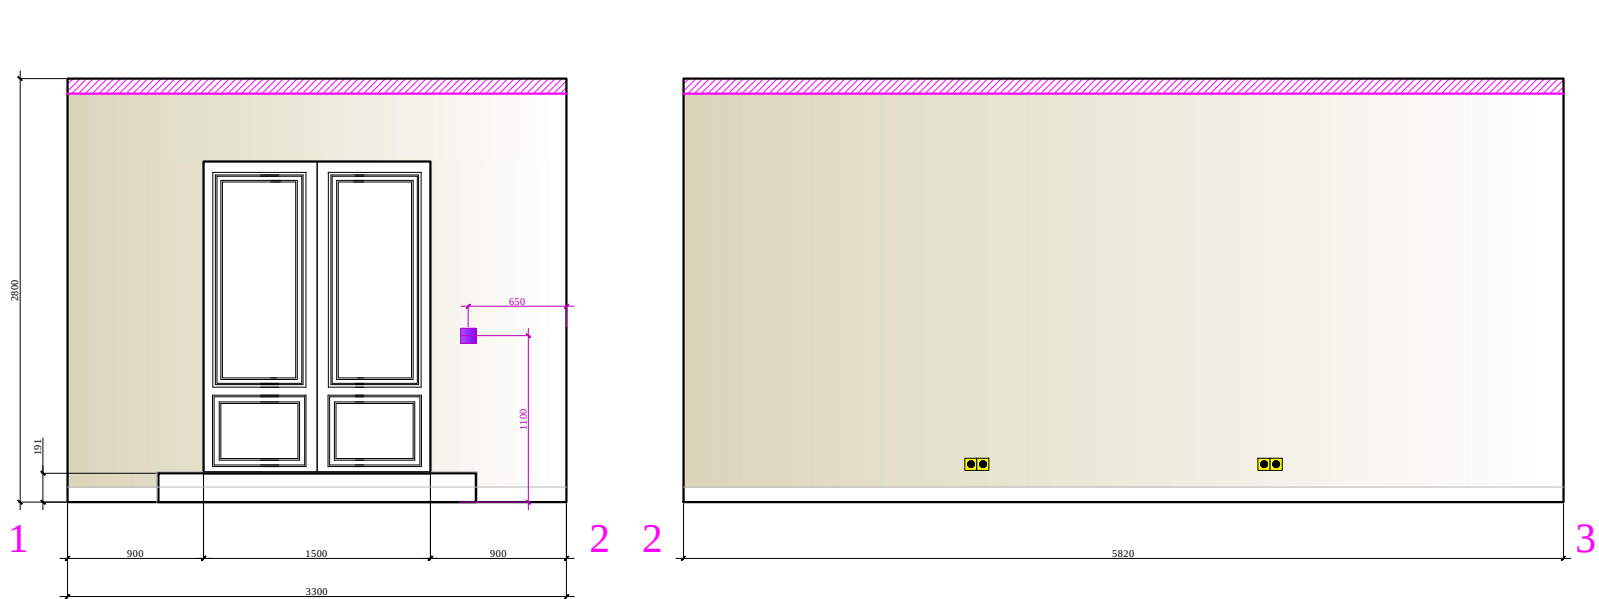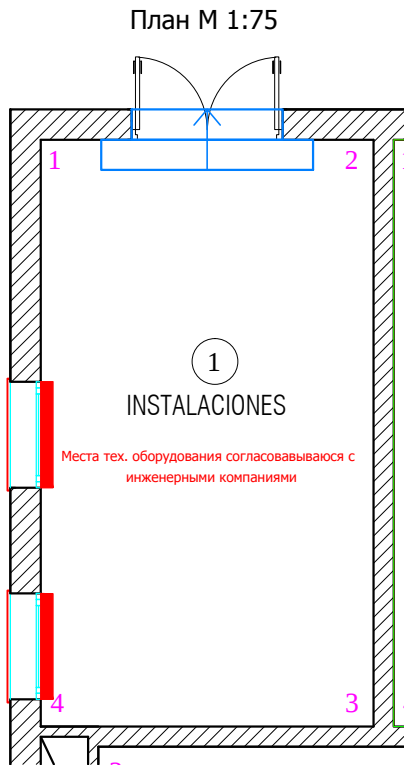





Условные обозначения:

- покраска
- плитка

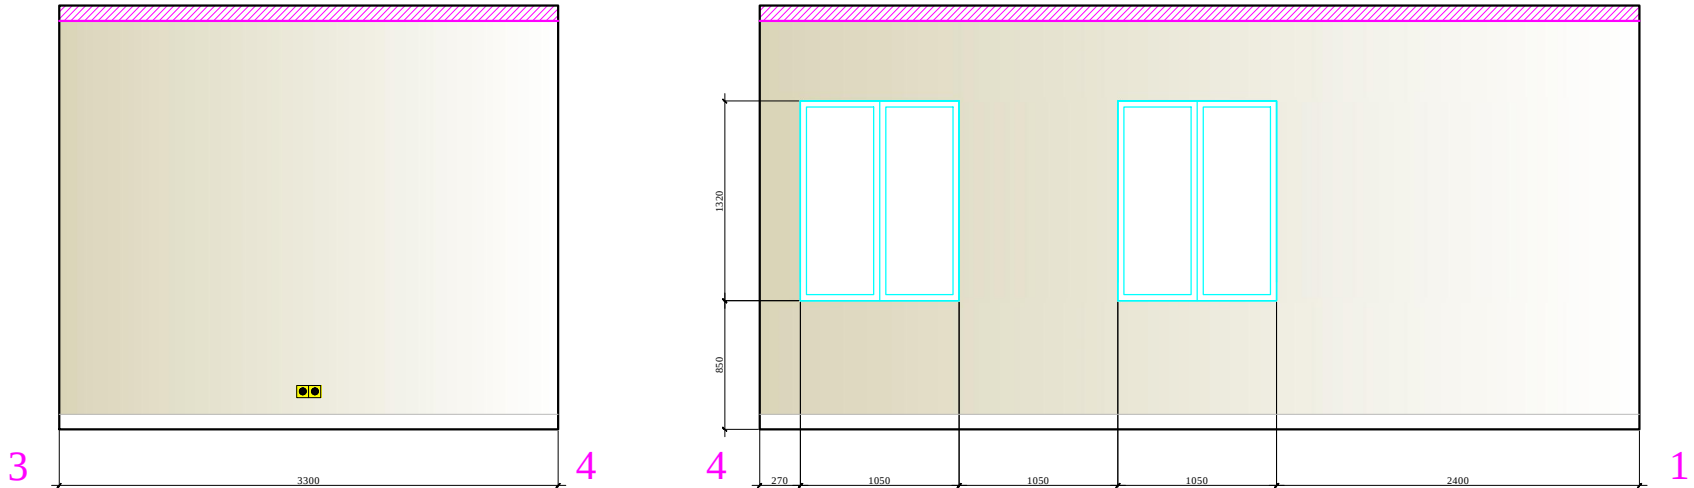

						Заказчик: Частное лицо				АИ		
						Адрес: Palma de Mallorca, Avenida Bendinat, 27, TM Calvia						
Изм.	Кол. уч	Лист	№ док	Дата	Подп.	Жилой дом.Пристройка 1 этаж				Стадия	Лист	Листов
Рук.проекта		Кушнарева О.В								РП		
Архитектор		Чапланова П.О										
Дизайнер		Чапланова П.О				План, развертки котельной, помещение №1				ООО "Чарльз Камерон"		
Менеджер		Селиванова Л.С										

Согласовано:				
Инв. №подл.	Подпись и дата	Взам. инв. №		

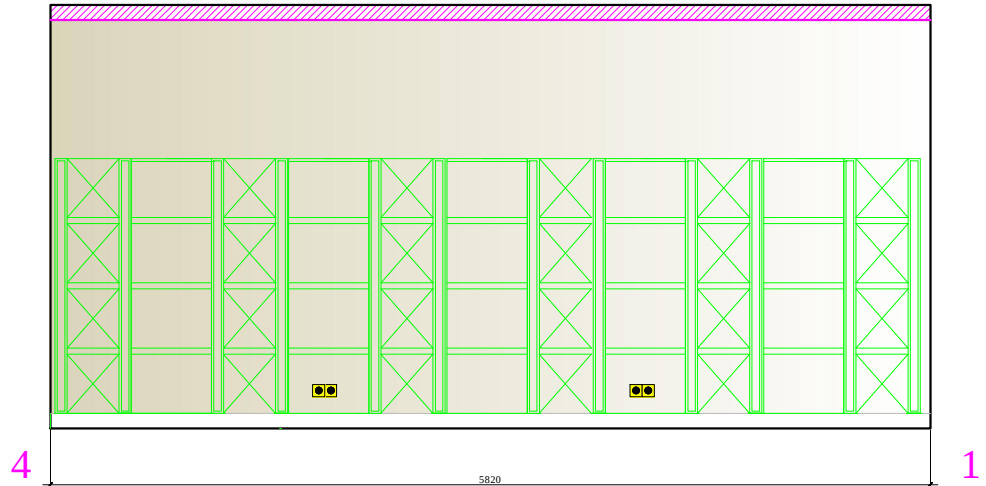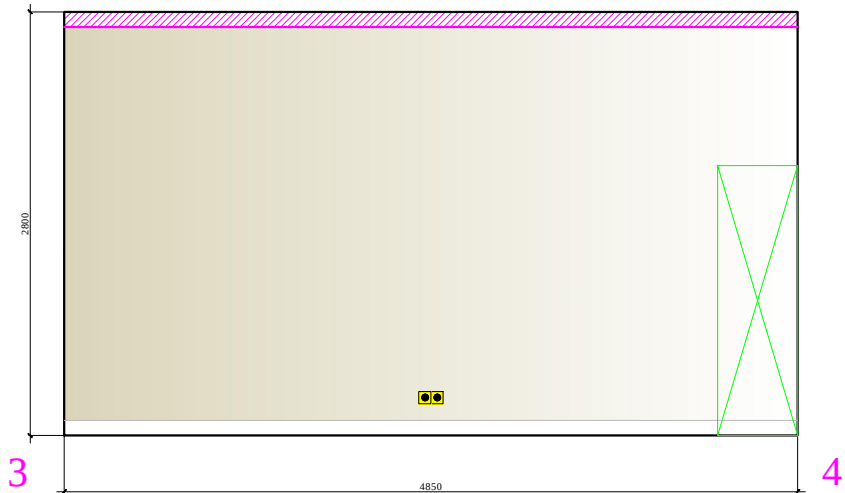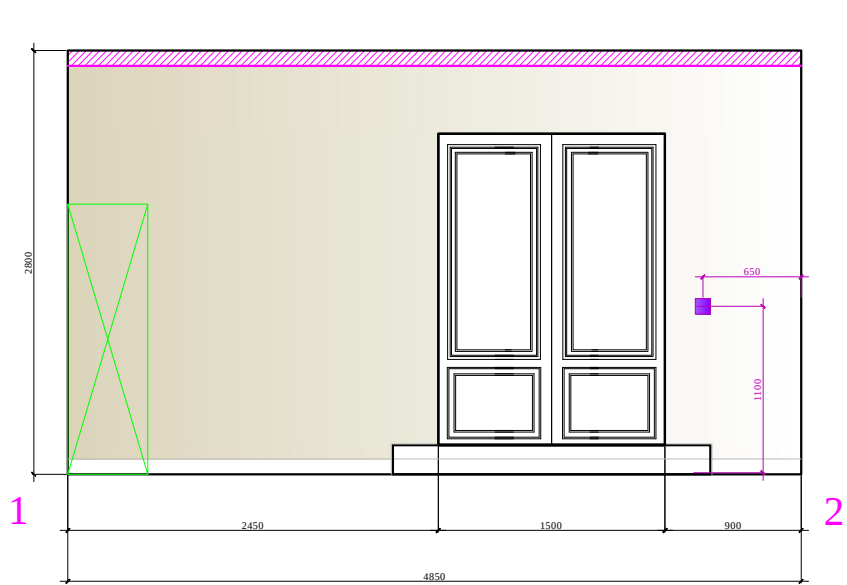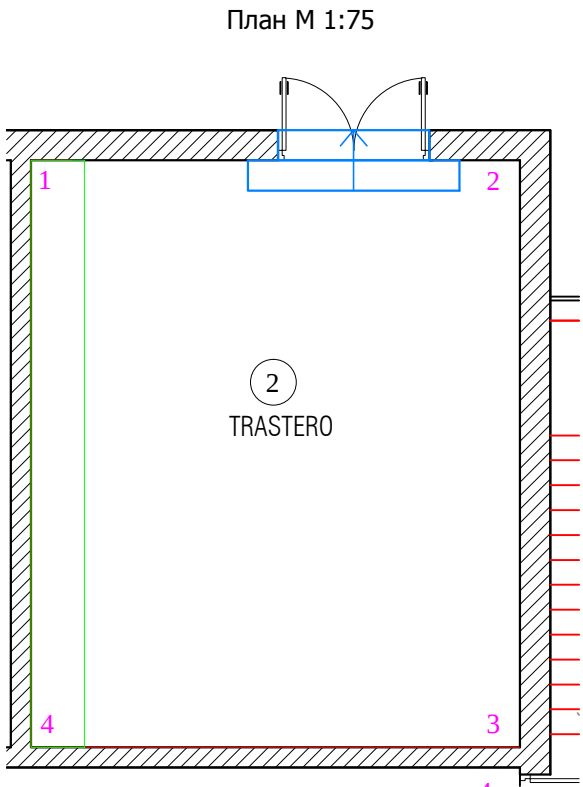



Примечание:
Предварительное размещение стеллажей. Уточняется входе авторского надзора.

Условные обозначения:



- покрака
- плитка

						Заказчик: Частное лицо				АИ		
						Адрес: Palma de Mallorca, Avenida Bendinat, 27, TM Calvia						
Изм.	Кол. уч	Лист	№ док	Дата	Подп.	Жилой дом.Пристройка 1 этаж				Стадия	Лист	Листов
Рук.проекта	Кушнарева О.В									РП		
Архитектор	Чапланова П.О					План, развертки кладовой, помещение №2				ООО "Чарльз Камерон"		
Дизайнер	Чапланова П.О											
Менеджер	Селиванова Л.С											


Согласовано:		
Интв.№подл.	Подпись и дата	Взам. инв.№

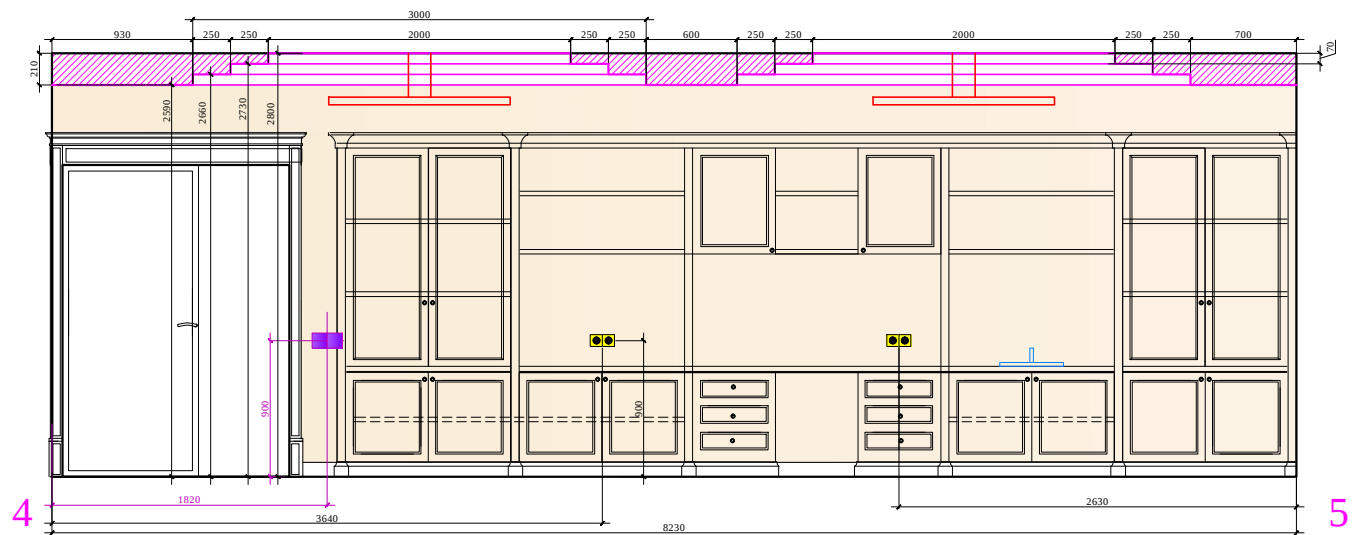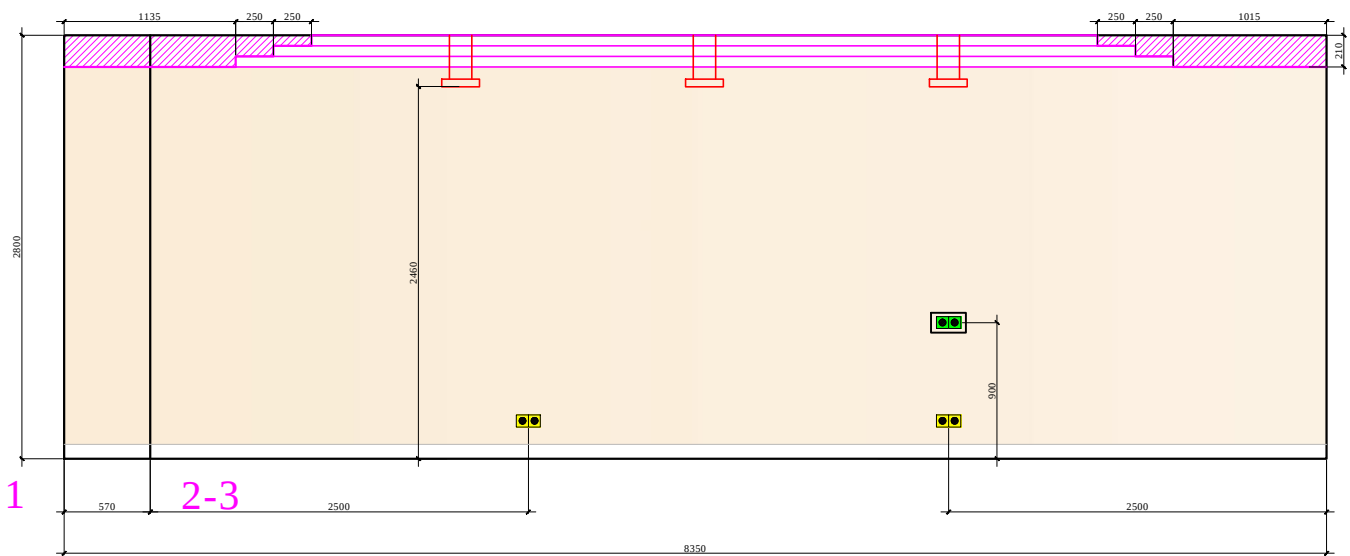

Примечание:
Предварительное размещение стеллажей. Уточняется входе авторского надзора.

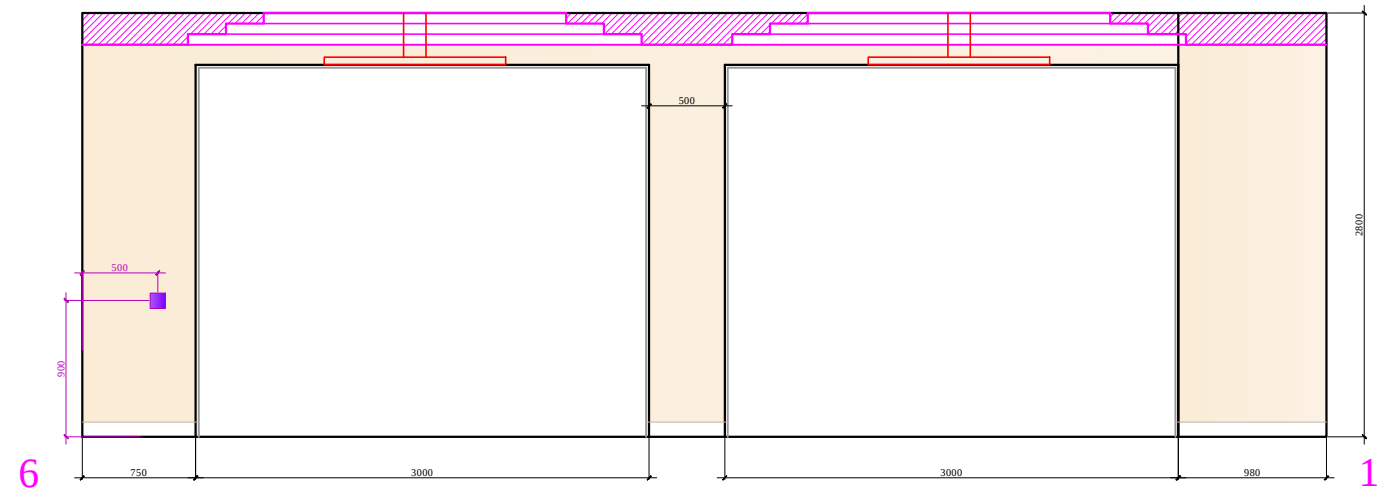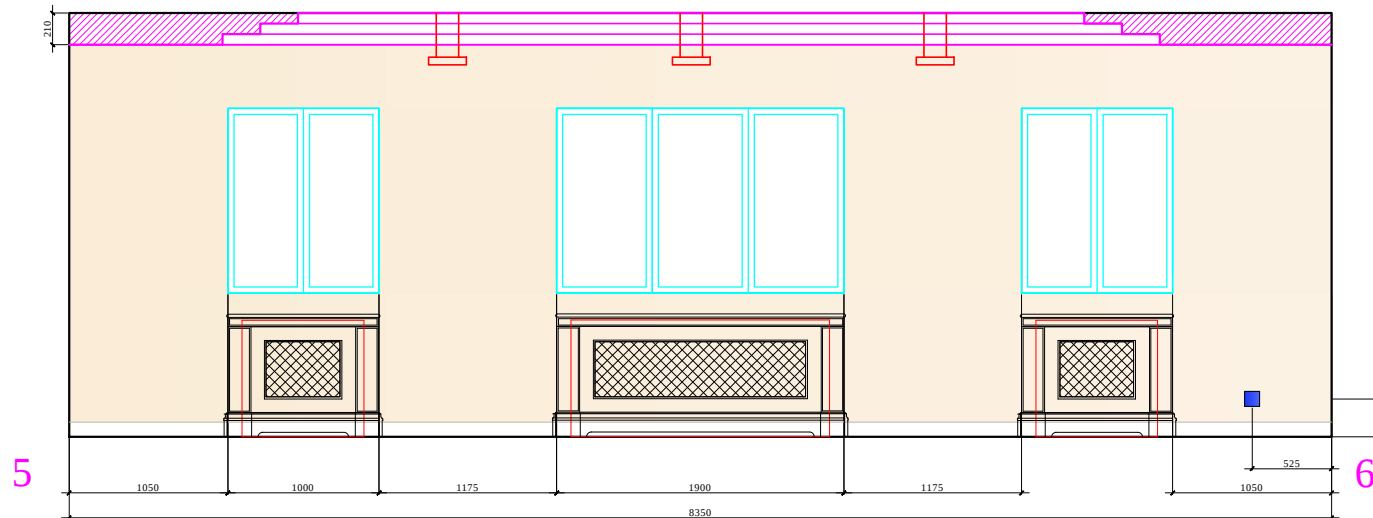

План М 1:100

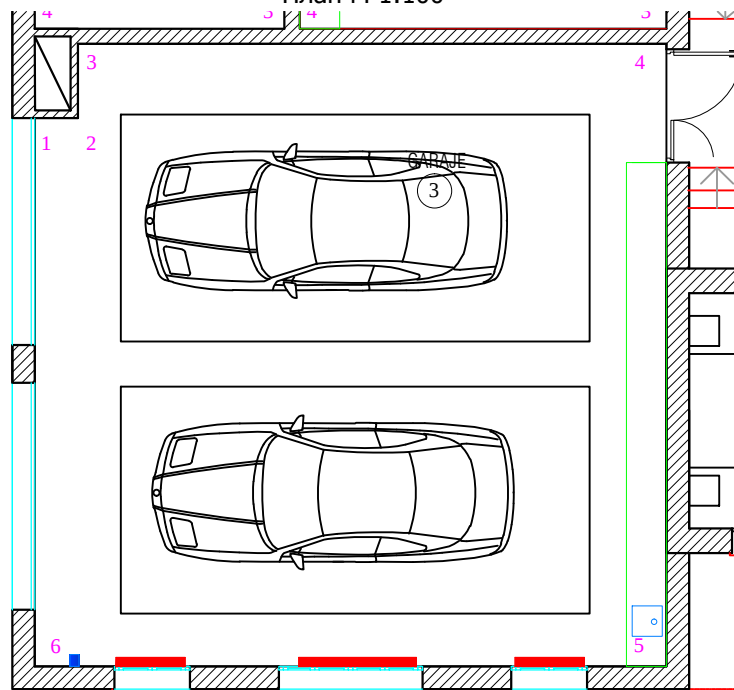

Условные обозначения:

- покрапка
- плинтус, в шов плитки на полу 296x96b

						М 1:50			
						Заказчик: Частное лицо			
						АИ			
						Адрес: Palma de Mallorca, Avenida Bendinat, 27, TM Calvia			
Изм.	Кол. уч	Лист	№ док	Дата	Подп.	Жилой дом.Пристройка 1 этаж	Стадия	Лист	Листов
Рук.проекта	Кушнарева О.В						РП		
Архитектор	Чапланова П.О								
Дизайнер	Чапланова П.О								
Менеджер	Селиванова Л.С					План, развертки гаража, помещение №3	ООО "Чарльз Камерон"		