


Согласовано:			
Инв.№подл.	Подпись и дата	Взам. инв.№	

Условные обозначения:

- демонтаж перегородок

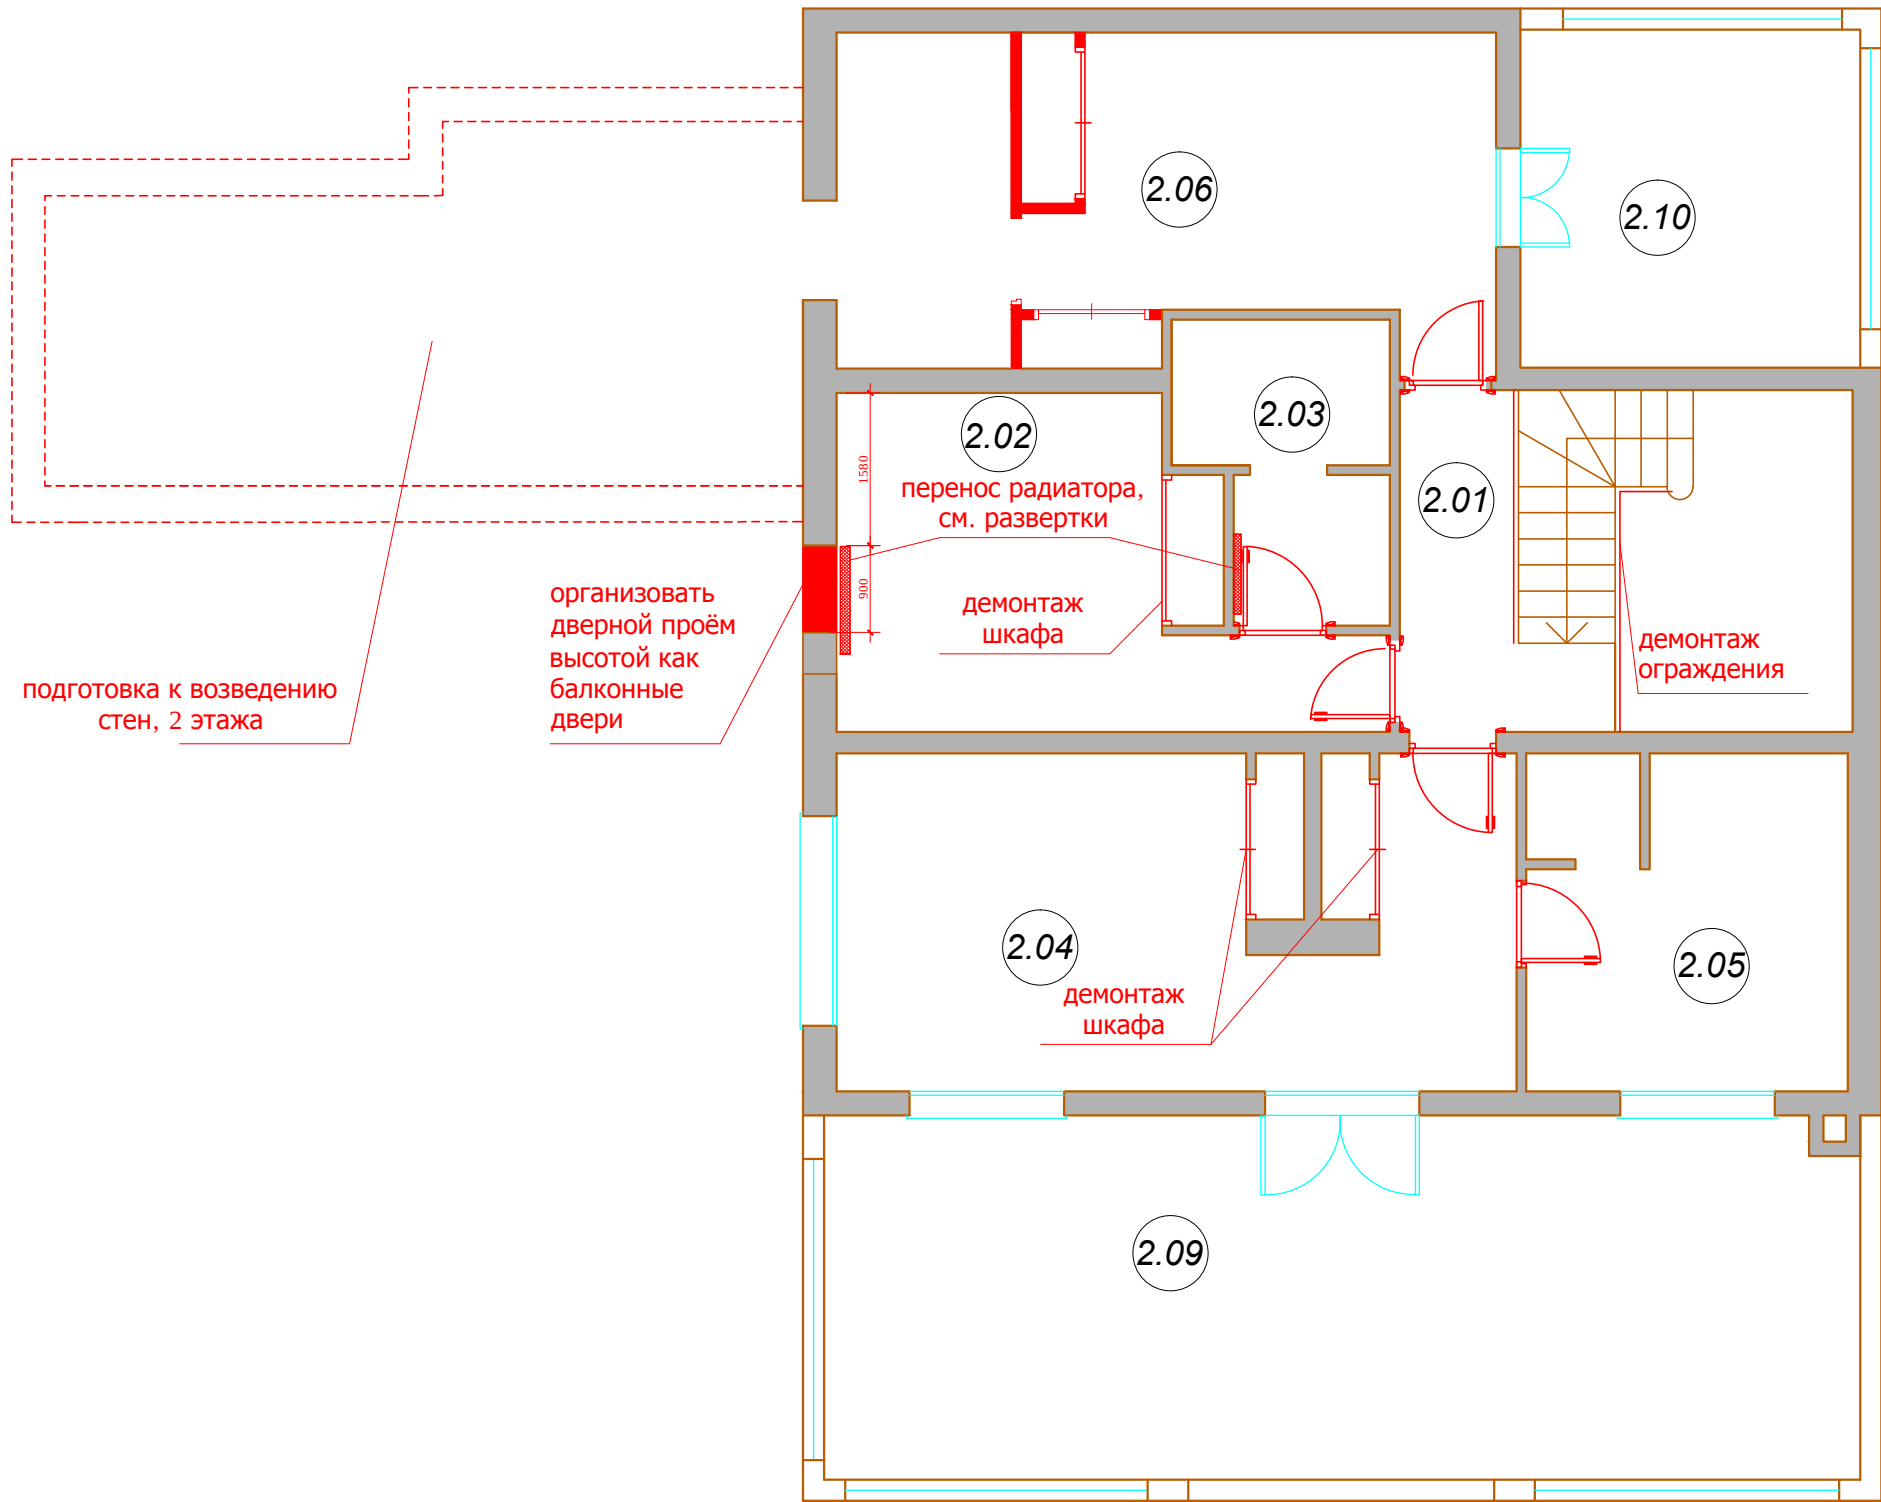

ЭКСПЛИКАЦИЯ ПОМЕЩЕНИЙ ВТОРОГО ЭТАЖА		
Номер пом	Наименование	Площадь м²
2.01	Холл	5.3
2.02	Спальня	15.3
2.03	Сан/узел	6.1
2.04	Спальня	24.6
2.05	Сан/узел	11.7
2.06	Спальня	22.4
2.07	Гардеробная	14.2
2.08	Сан/узел	9.1
2.09		
	Общая площадь помещений	108.7

						Заказчик: Частное лицо				АИ	
						Адрес: Palma de Mallorca, Avenida Bendinat, 27, TM Calvia					
Изм.	Кол. уч	Лист	№ док	Дата	Подп.						
				25.11.14		Жилой дом.2 этаж			Стадия	Лист	Листов
Рук.проекта		Кушнарева О.В							РП		
Архитектор		Чапланова П.О									
Дизайнер		Чапланова П.О				План демонтажа перегородок			ООО "Чарльз Камерон"		
Менеджер		Селиванова Л.С									