


Согласовано:

Взам. инв. №

Подпись и дата

Инв. №подл.

План потолка с привязкой светильников

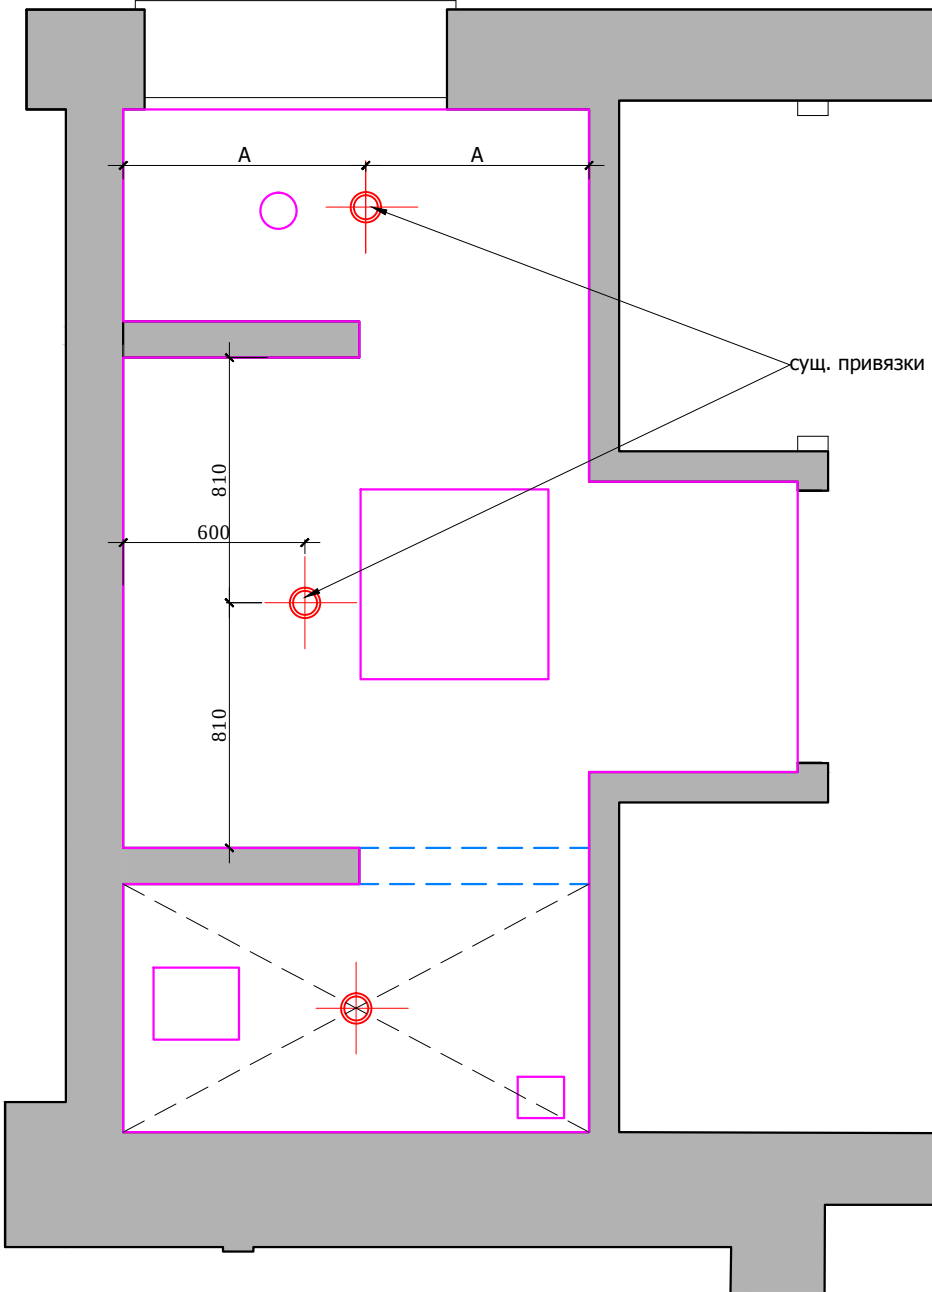

Тех. люк



диффузор



вен. решетка на потолке




точечный светильник

	СИЛОВАЯ РОЗЕТКА, ВЛАГОЗАЩЕЩЕННАЯ
	ТЕЛЕФОННАЯ РОЗЕТКА

Выключатель 1 -х клавишный.

План настенного осветительного оборудования с привязками. План расстановки выключателей, совмещенный с группами освещения

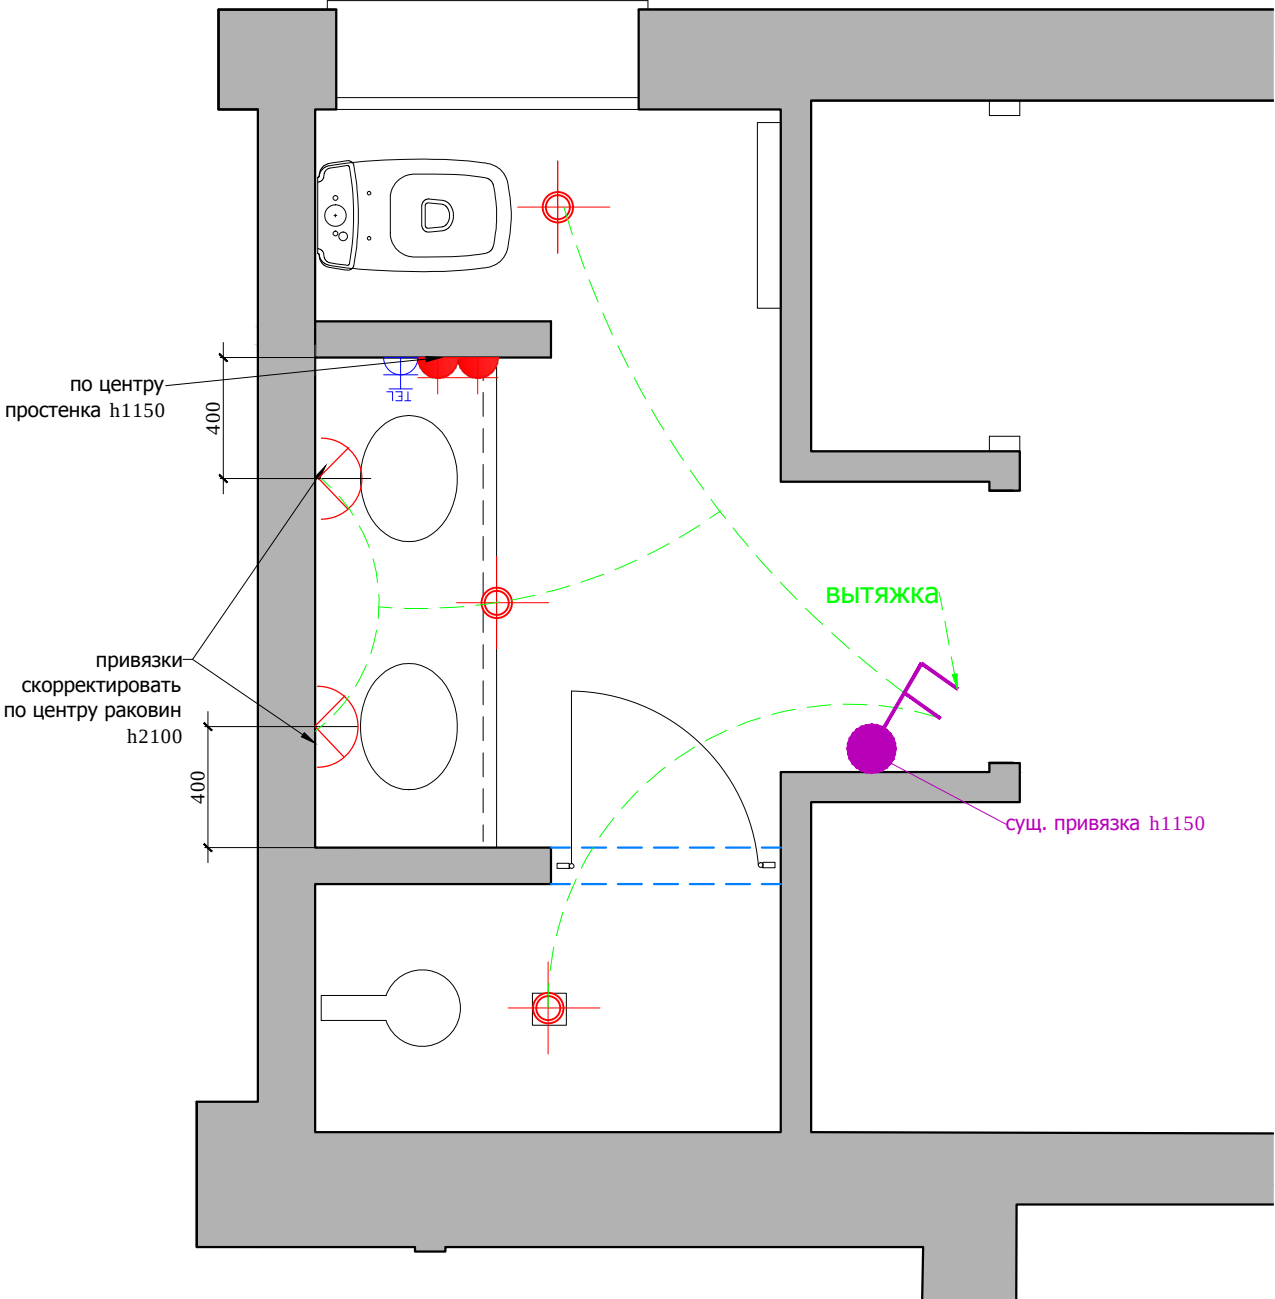

Примечание: люки, вент. решетки и т.д. показы на потолке условно относительно сущ. ситуации на объекте и могут меняться согласно новому проекту вентиляции и кондиционирования.

М 1:25

АИ

						Заказчик: Частное лицо				АИ	
						Адрес: Palma de Mallorca, Avenida Bendinat, 27, TM Calvia					
Изм.	Кол. уч	Лист	№ док	Дата	Подп.						
Рук.проекта	Кушнарева О.В					Жилой дом.1 этаж			Стадия	Лист	Листов
Архитектор	Чапланова П.О				РП						
Дизайнер	Чапланова П.О										
Менеджер	Селиванова Л.С					План.1.09			ООО "Чарльз Камерон"		