


План потолка с привязкой светильников

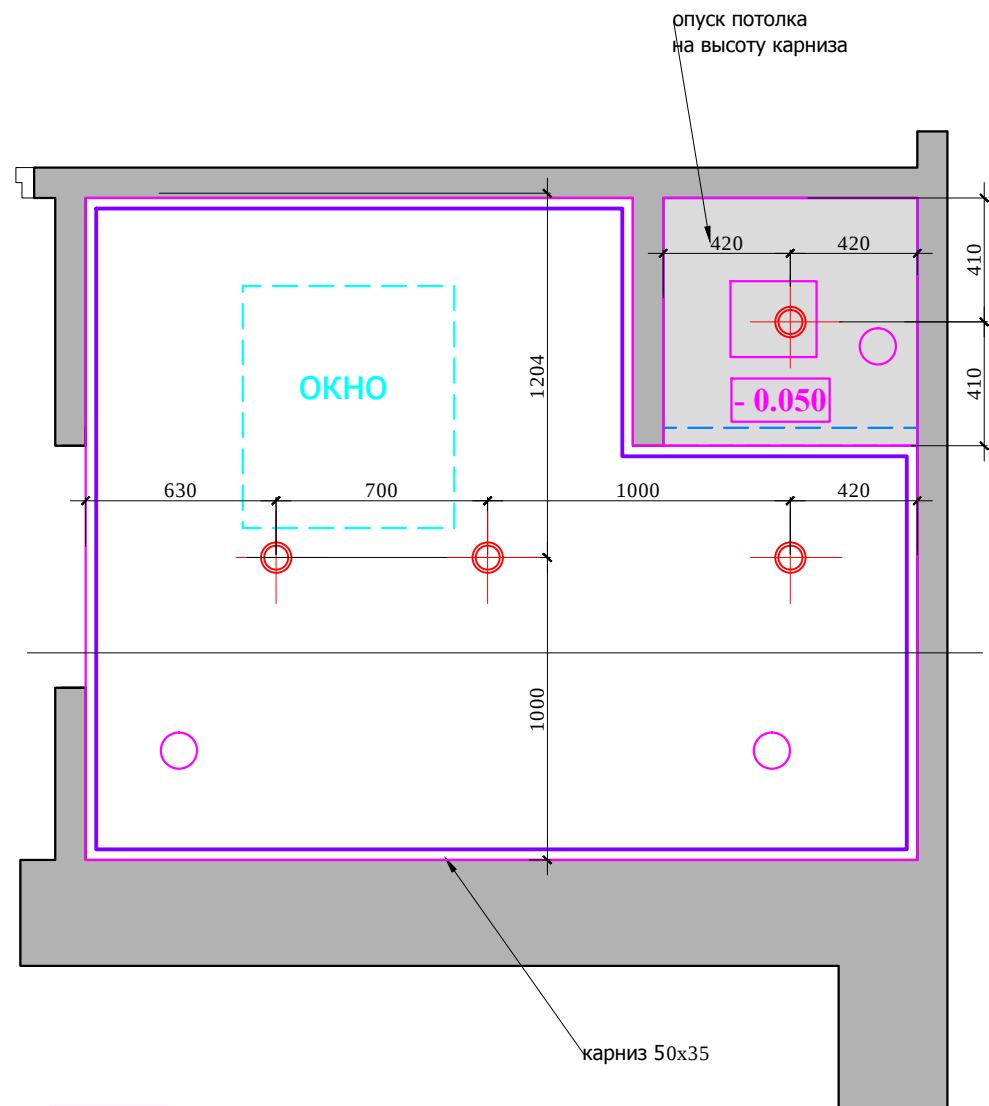

- Тех. люк
- диффузор
- вен. решетка на потолке


- потолочный карниз (столярные изделия)

точечный светильник

	СИЛОВАЯ РОЗЕТКА, ВЛАГОЗАЩЕЩЕННАЯ
	ТЕЛЕФОННАЯ РОЗЕТКА

Выключатель 1 -х клавишный.

План настенного осветительного оборудования с привязками.
План расстановки выключателей, совмещенный с группами освещения

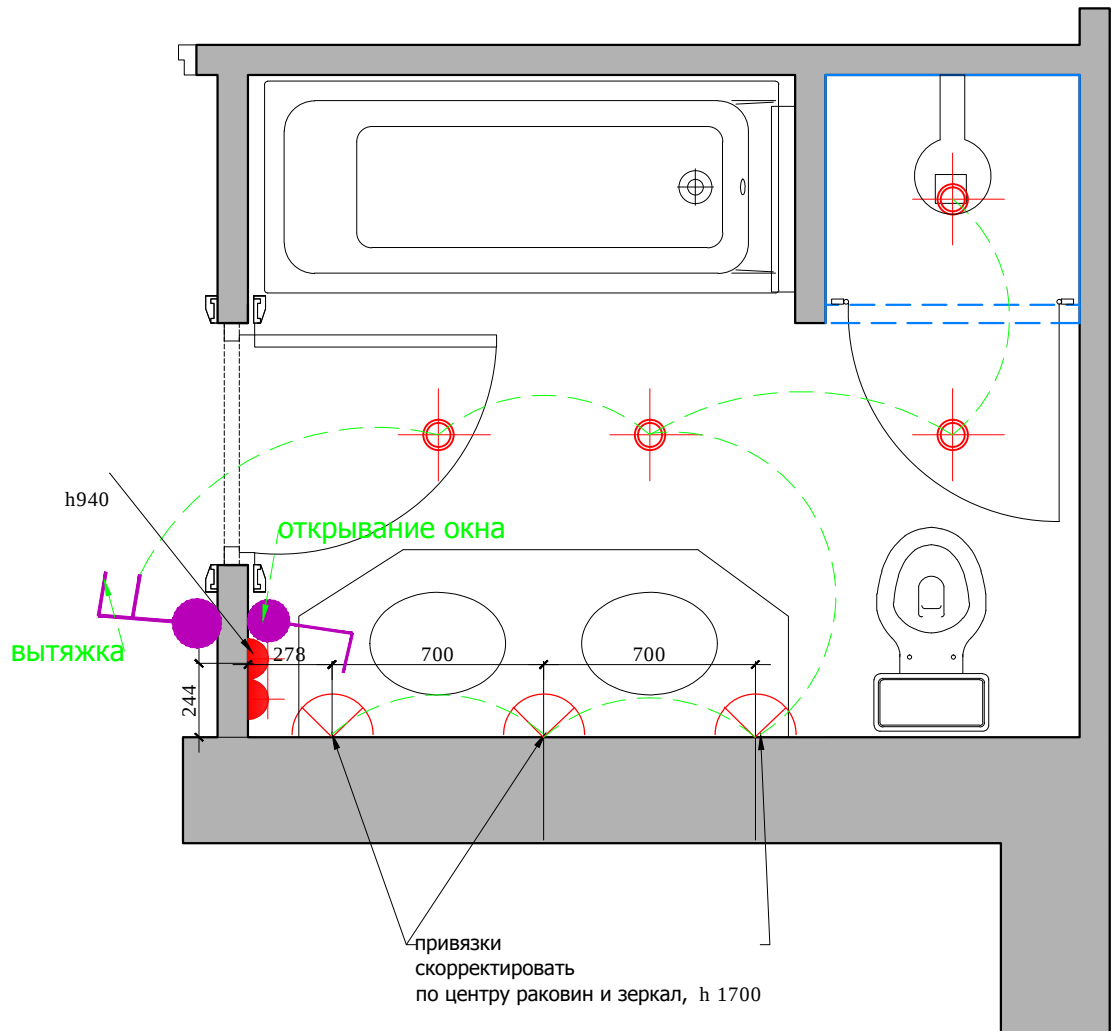

Примечание: люки, вент. решетки и т.д. показы на потолке условно относительно сущ. ситуации на объекте и могут меняться согласно новому проекту вентиляции и кондиционирования.

Согласовано:			
Изм.	Кол. уч.	Лист	№ док.
Рук.проекта	Кушнарева О.В.		
Архитектор	Чапланова П.О.		
Дизайнер	Чапланова П.О.		
Менеджер	Селиванова Л.С.		

М 1:25

Заказчик: Частное лицо						АИ		
Адрес: Palma de Mallorca, Avenida Bendinat, 27, TM Calvia								
Изм.	Кол. уч.	Лист	№ док.	Дата	Подп.			
Рук.проекта	Кушнарева О.В.							
Архитектор	Чапланова П.О.							
Дизайнер	Чапланова П.О.							
Менеджер	Селиванова Л.С.							
Жилой дом.1 этаж						Стадия	Лист	Листов
						РП		
План.1.11						ООО "Чарльз Камерон"		