


План потолка с привязкой светильников

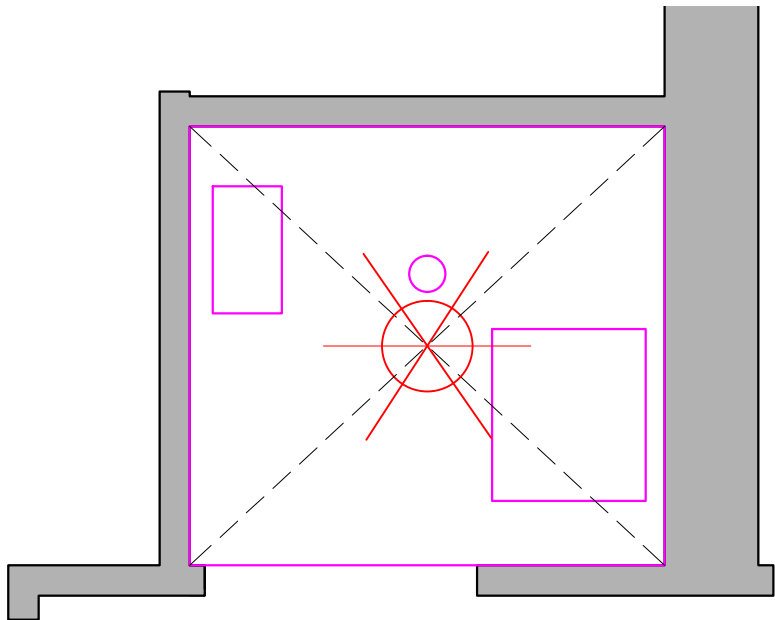


- Тех. люк
- диффузор
- вен. решетка на потолке

плафон

	СИЛОВАЯ РОЗЕТКА, ВЛАГОЗАЩЕЩЕННАЯ
	ТЕЛЕФОННАЯ РОЗЕТКА

Выключатель 1 -х клавишный.

План настенного осветительного оборудования с привязками. План привязки розеток
План расстановки выключателей, совмещенный с группами освещения

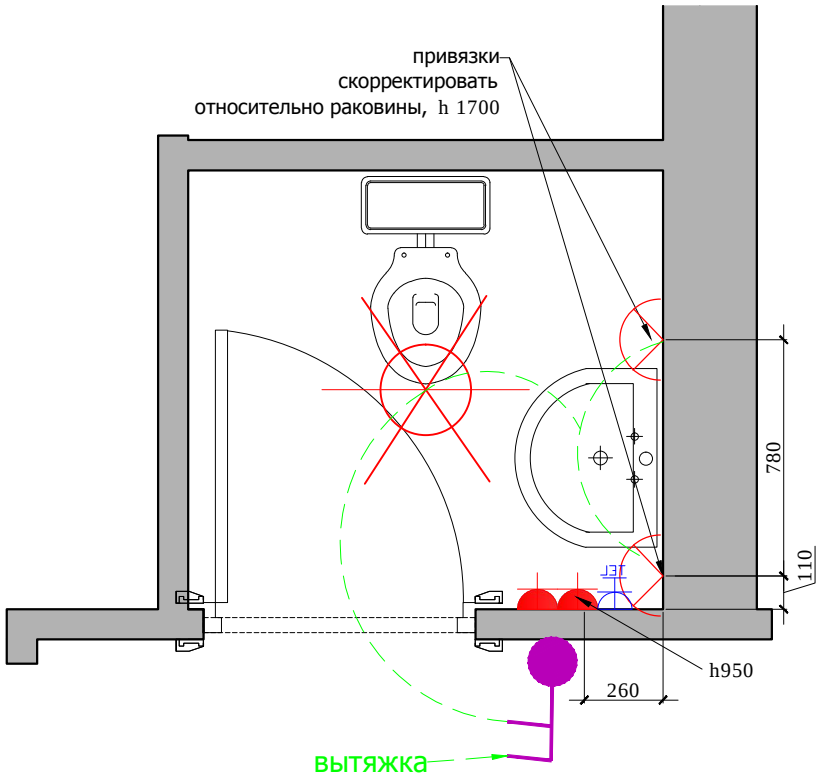

Примечание: люки, вент. решетки и т.д. показы на потолке условно относительно сущ. ситуации на объекте и могут меняться согласно новому проекту вентиляции и кондиционирования.

Согласовано:			
	Взам. инв. №		
	Подпись и дата		
	Инв. №подл.		

						М 1:25			
						АИ			
						Заказчик: Частное лицо			
						Адрес: Palma de Mallorca, Avenida Bendinat, 27, TM Calvia			
Изм.	Кол. уч	Лист	№ док	Дата	Подп.	Жилой дом.1 этаж	Стадия	Лист	Листов
Рук.проекта	Кушнарева О.В						РП		
Архитектор	Чапланова П.О								
Дизайнер	Чапланова П.О								
Менеджер	Селиванова Л.С					План.1.14	ООО "Чарльз Камерон"		