



Согласовано:			
Инь.№подл.	Подпись и дата	Взам. инв.№	

План настенного осветительного оборудования с привязками.
План расстановки выключателей,
совмещенный с группами освещения

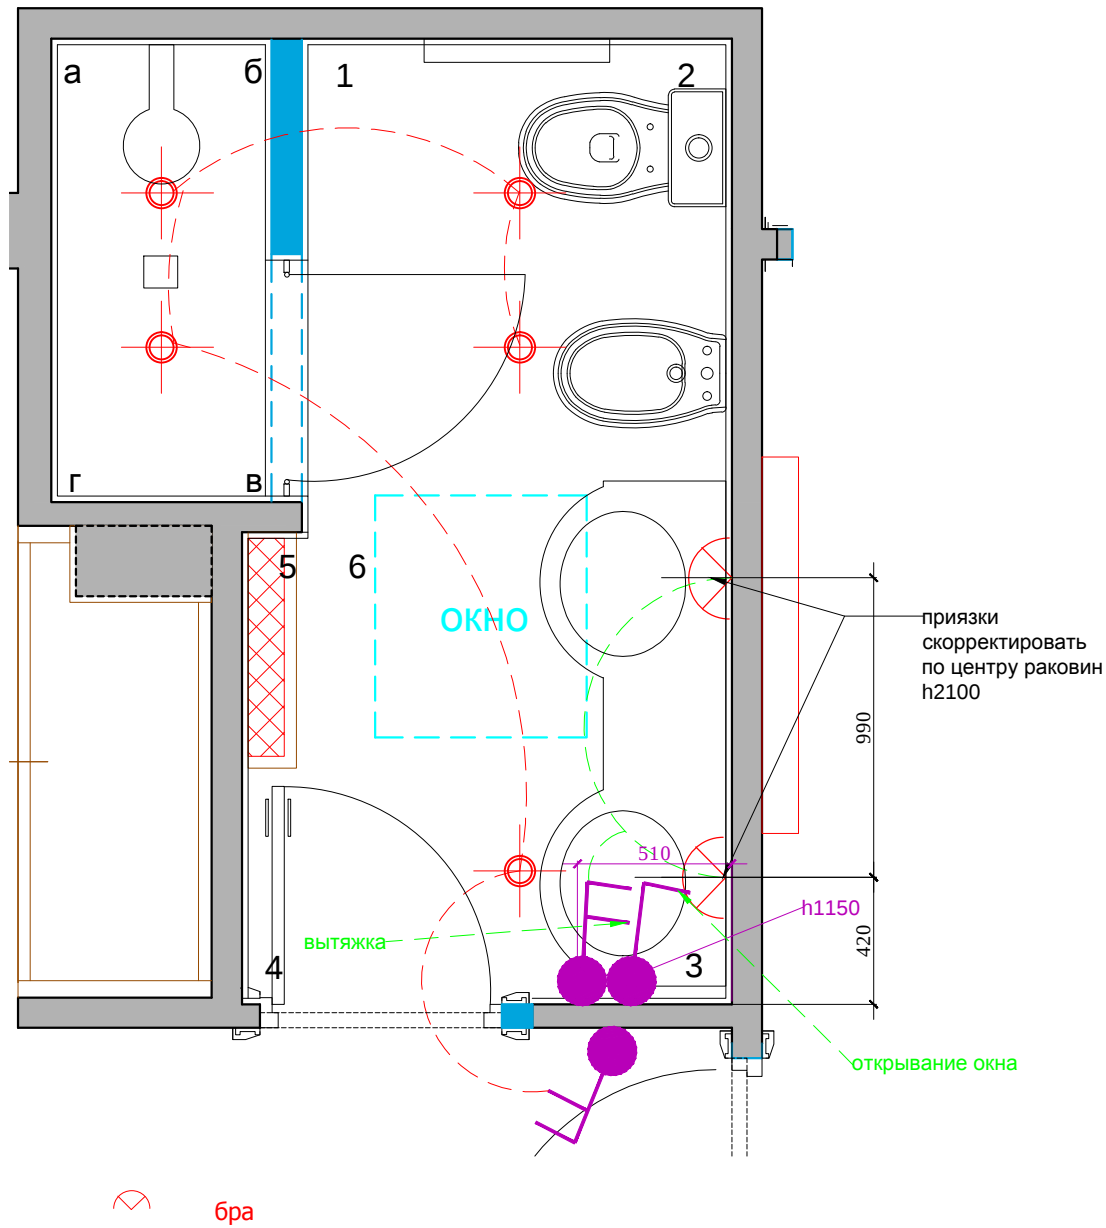

Условные обозначения	
	Выключатель 1 -х клавишный .
	Выключатель 2-х клавишный .

План привязки розеток

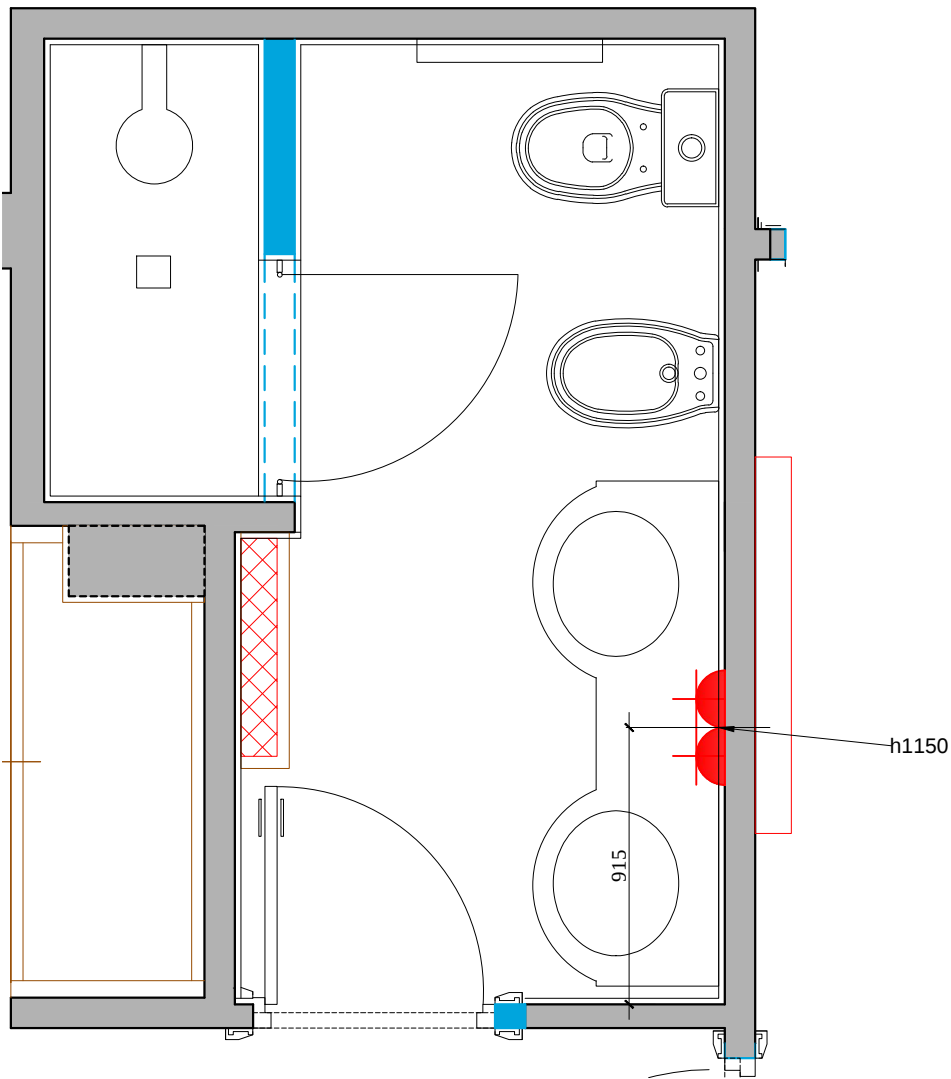

Обозначение	Наименование
	СИЛОВАЯ РОЗЕТКА
	СИЛОВАЯ РОЗЕТКА. ВЛАГОЗАЩЕЩЕННАЯ

						Заказчик: Частное лицо				АИ		
						Адрес: Palma de Mallorca, Avenida Bendinat, 27, TM Calvia						
Изм.	Кол. уч	Лист	№ док	Дата	Подп.	Жилой дом.2 этаж				Стадия	Лист	Листов
Рук.проекта		Кушнарева О.В								РП		
Архитектор		Чапланова П.О										
Дизайнер		Чапланова П.О				План.2.03				ООО "Чарльз Камерон"		
Менеджер		Селиванова Л.С										