



План настенного осветительного оборудования с привязками.
План расстановки выключателей,
совмещенный с группами освещения

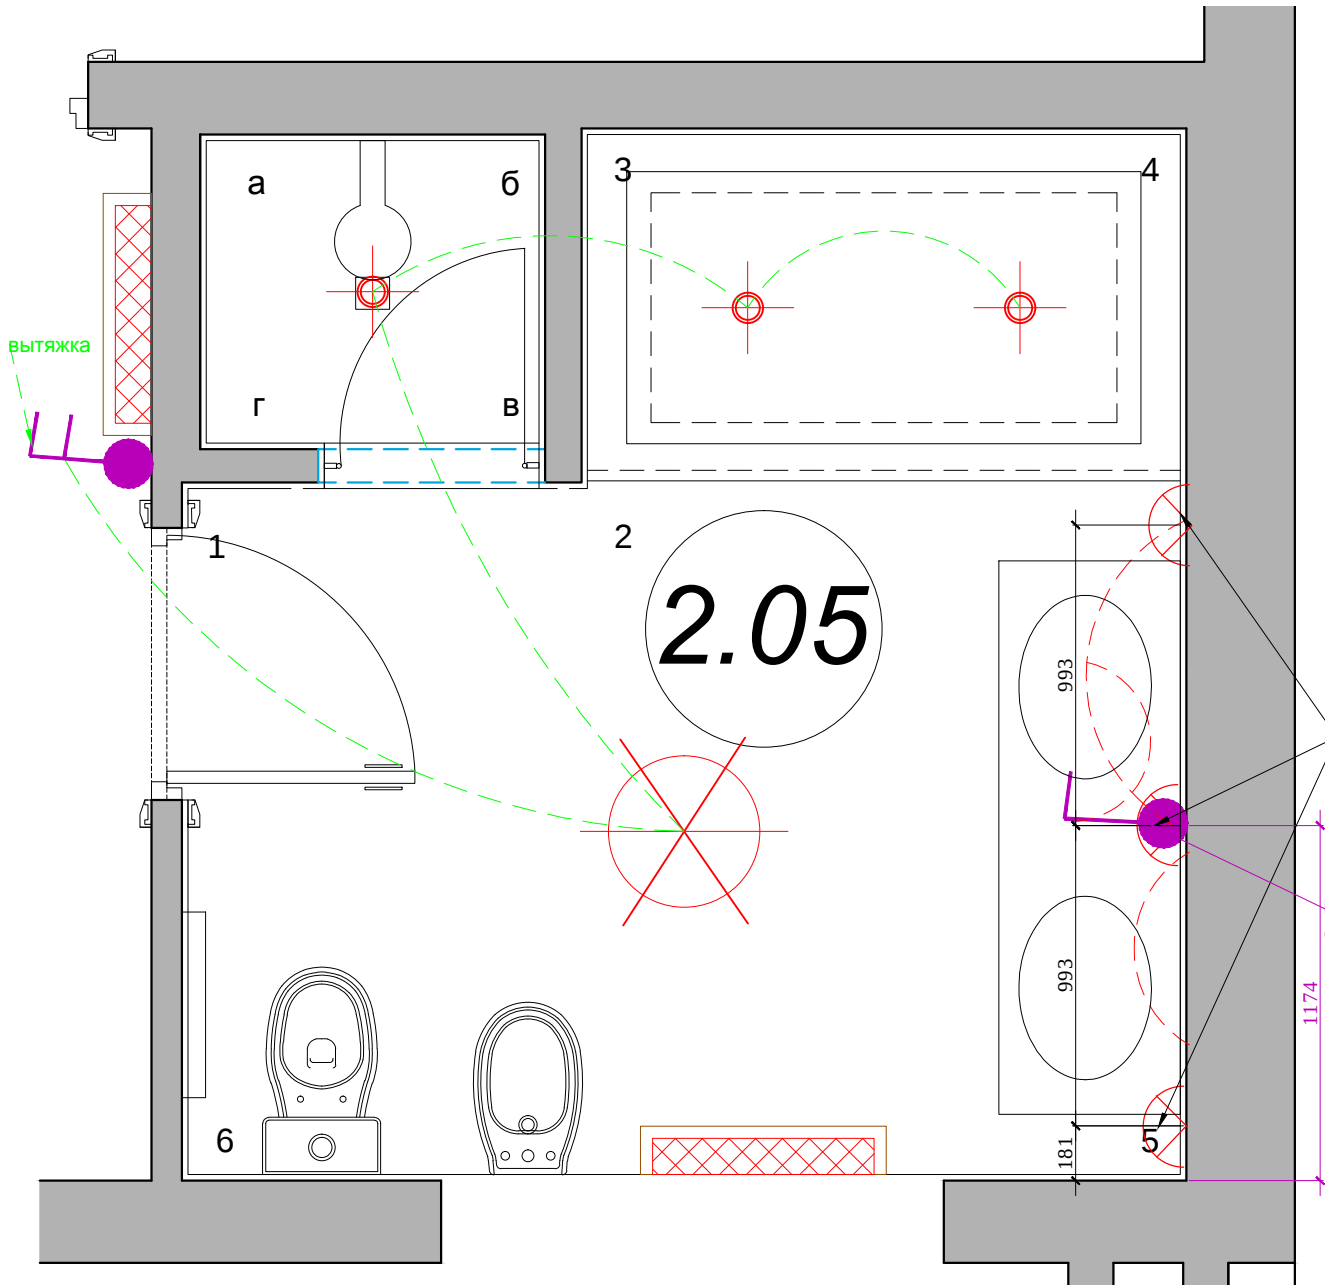

План привязки розеток

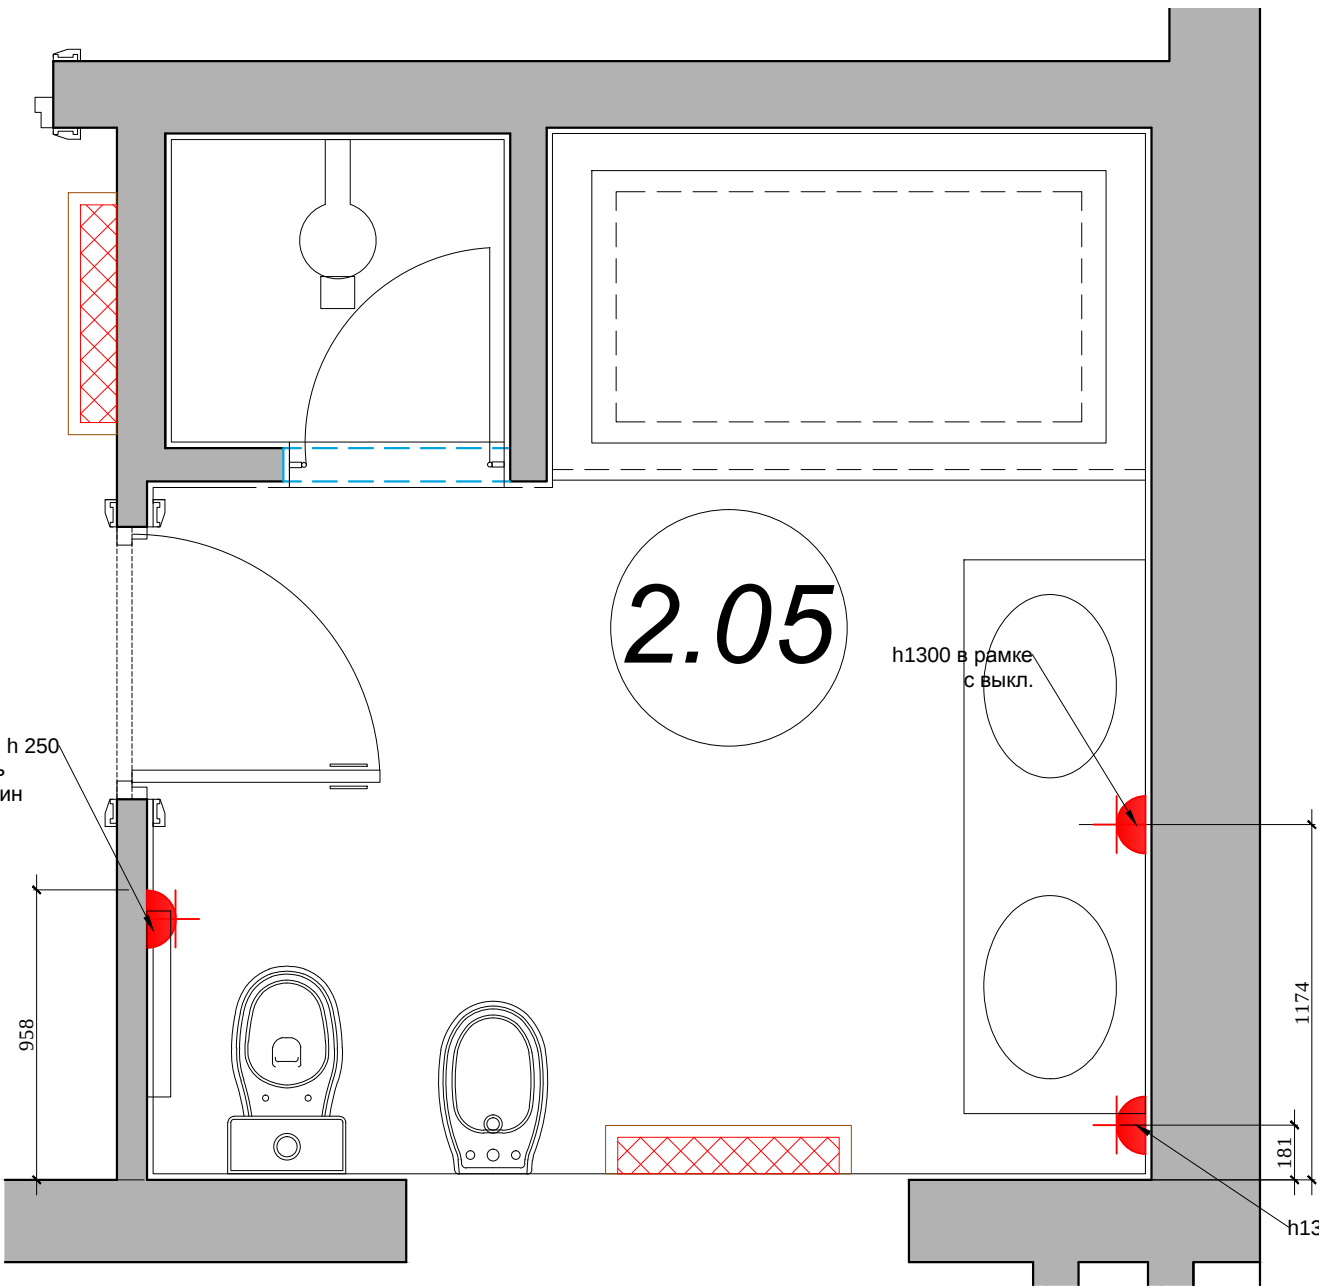

Обозначение	Наименование
	СИЛОВАЯ РОЗЕТКА
	СИЛОВАЯ РОЗЕТКА, ВЛАГОЗАЩЕЩЕННАЯ

бра

Условные обозначения	
	Выключатель 1 -х клавишный .
	Выключатель 2-х клавишный .

Согласовано:

Инт.№подл.	Подпись и дата	Взам. инв.№

М 1:25
АИ

						Заказчик: Частное лицо				АИ								
						Адрес: Palma de Mallorca, Avenida Bendinat, 27, TM Calvia												
Изм.	Кол. уч	Лист	№ док	Дата	Подп.	Жилой дом.2 этаж					Стадия	Лист	Листов					
											РП							
Рук.проекта		Кушнарева О.В									План.2.05					ООО "Чарльз Камерон"		
Архитектор		Чапланова П.О																
Дизайнер		Чапланова П.О																
Менеджер		Селиванова Л.С																