


План настенного осветительного оборудования с привязками. План привязки розеток
План расстановки выключателей,
совмещенный с группами освещения

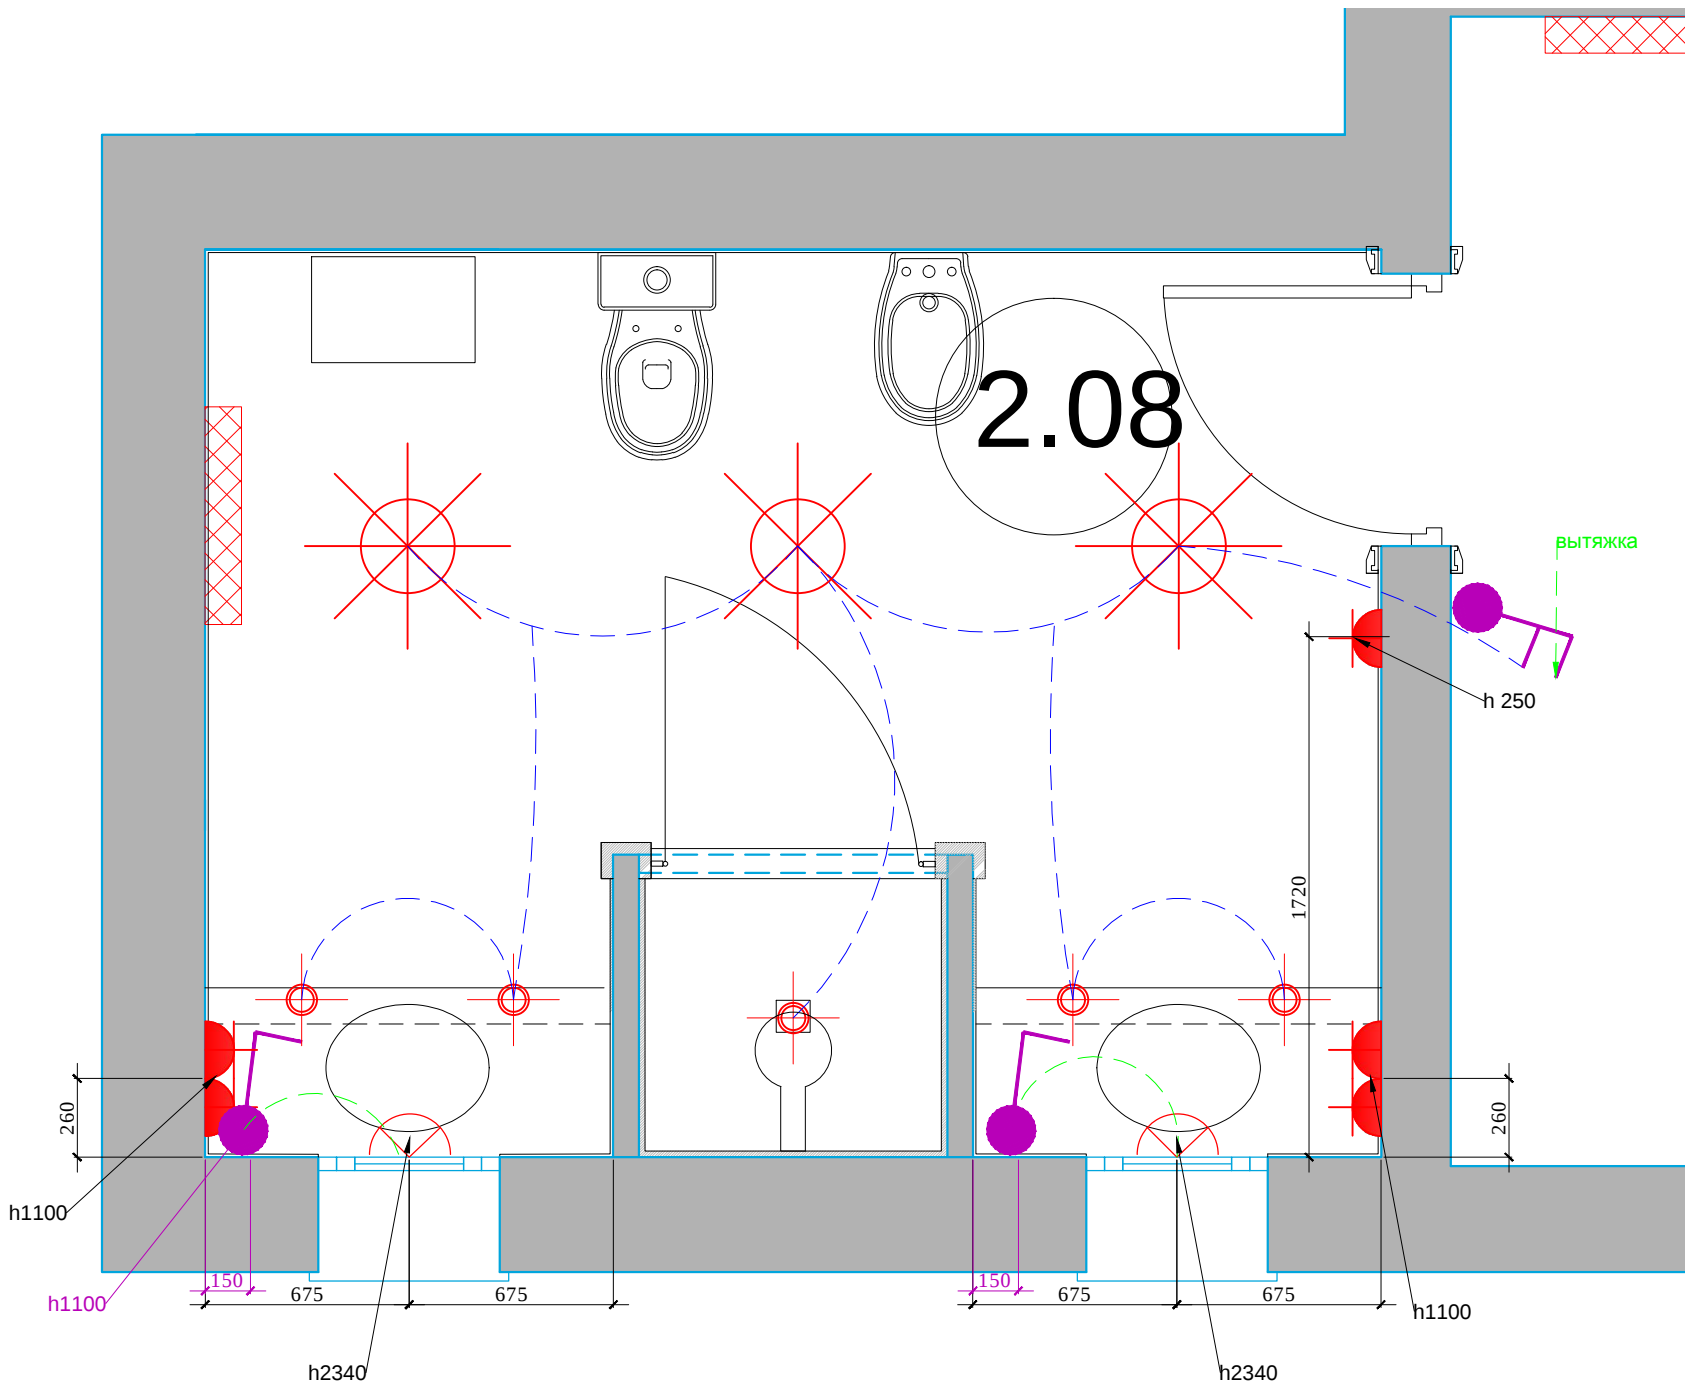

бра

Условные обозначения	
	Выключатель 1 -х клавишный .
	Выключатель 2-х клавишный .

Обозначение	Наименование
	СИЛОВАЯ РОЗЕТКА
	СИЛОВАЯ РОЗЕТКА. ВЛАГОЗАЩЕЩЕННАЯ

М 1:25

АИ

Заказчик: Частное лицо

Адрес: Palma de Mallorca, Avenida Bendinat, 27, TM Calvia

						Заказчик: Частное лицо				АИ	
						Адрес: Palma de Mallorca, Avenida Bendinat, 27, TM Calvia					
Изм.	Кол. уч	Лист	№ док	Дата	Подп.						
						Жилой дом.2 этаж			Стадия	Лист	Листов
Рук.проекта	Кушнарева О.В								РП		
Архитектор	Чапанова П.О					План.2.08			ООО "Чарльз Камерон"		
Дизайнер	Чапанова П.О										
Менеджер	Селиванова Л.С										