


План потолка с привязкой светильников

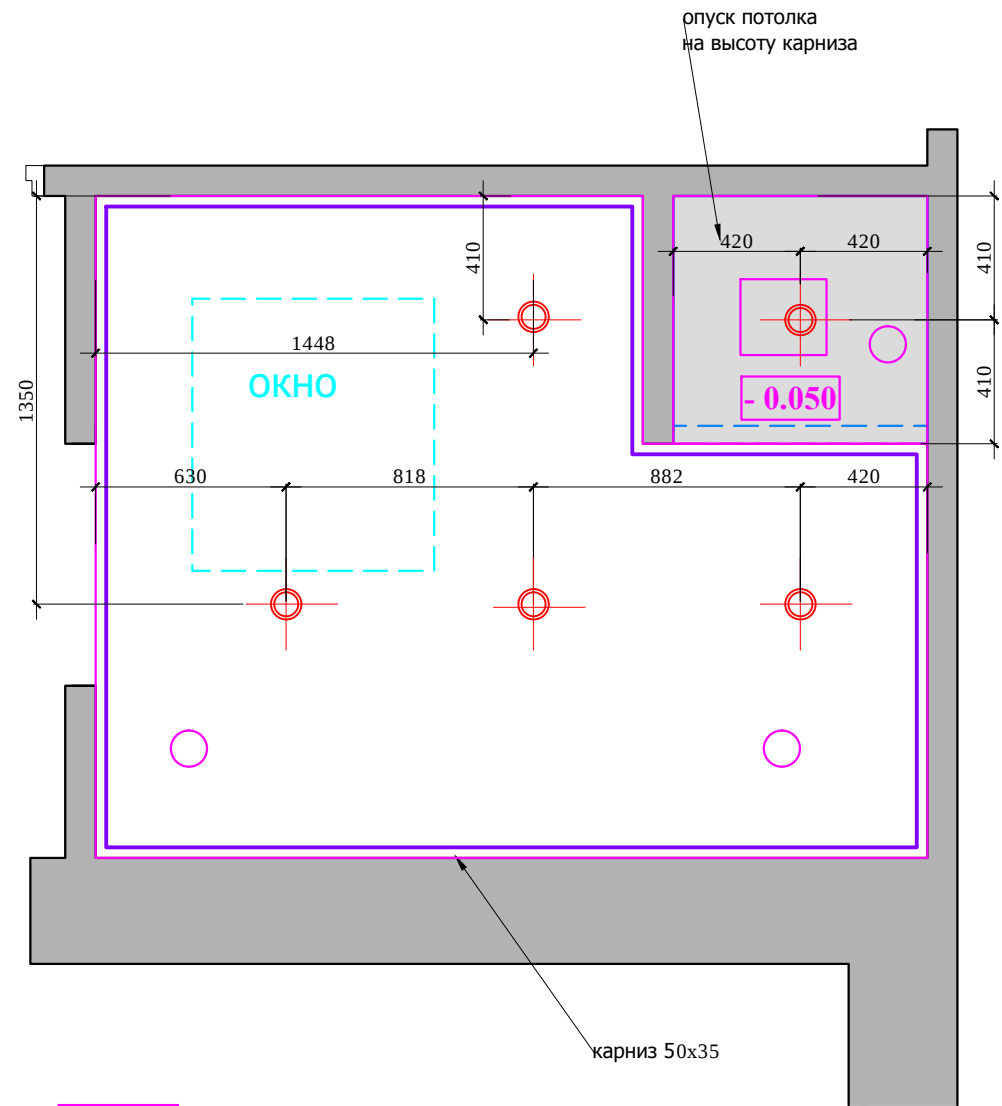


- Тех. люк
- диффузор
- вен. решетка на потолке

- потолочный карниз (столярные изделия)

точечный светильник


	СИЛОВАЯ РОЗЕТКА, ВЛАГОЗАЩЕЩЕННАЯ
	ТЕЛЕФОННАЯ РОЗЕТКА

Выключатель 1 -х клавишный.

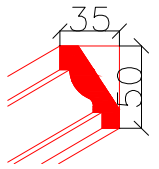

Регулятор теплых полов

План настенного осветительного оборудования с привязками. План расстановки выключателей, совмещенный с группами освещения

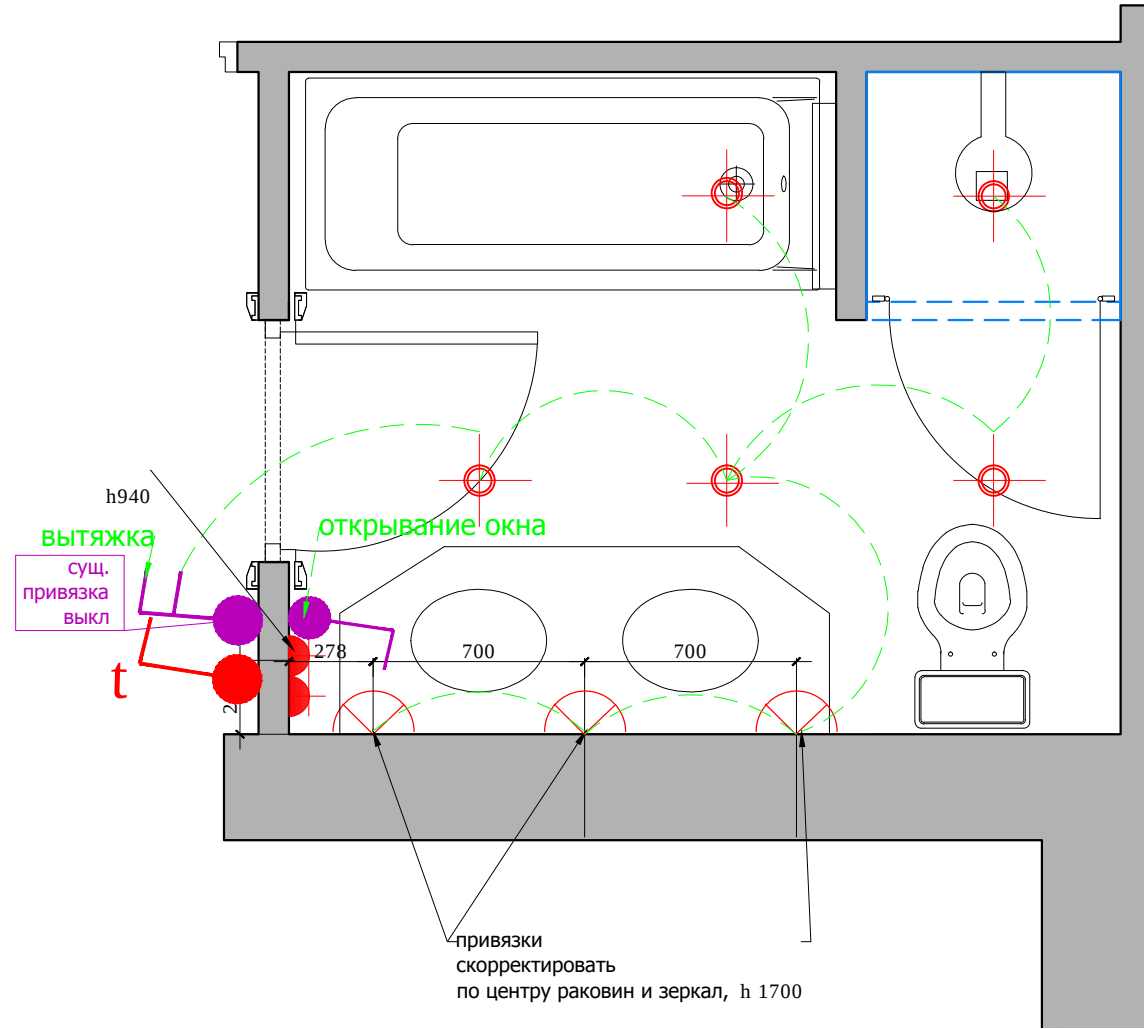

Примечание: люки, вент. решетки и т.д. показы на потолке условно относительно сущ. ситуации на объекте и могут меняться согласно новому проекту вентиляции и кондиционирования.

М 1:25

АИ

						Заказчик: Частное лицо				АИ	
						Адрес: Palma de Mallorca, Avenida Bendinat, 27, TM Calvia					
Изм.	Кол. уч	Лист	№ док	Дата	Подп.						
						Жилой дом.1 этаж			Стадия	Лист	Листов
Рук.проекта		Кушнарева О.В							РП		
Архитектор		Чапланова П.О									
Дизайнер		Чапланова П.О				План.1.11			ООО "Чарльз Камерон"		
Менеджер		Селиванова Л.С									