



Согласовано:			
Инв.№подл.	Подпись и дата	Взам. инв.№	

План привязки сантехники

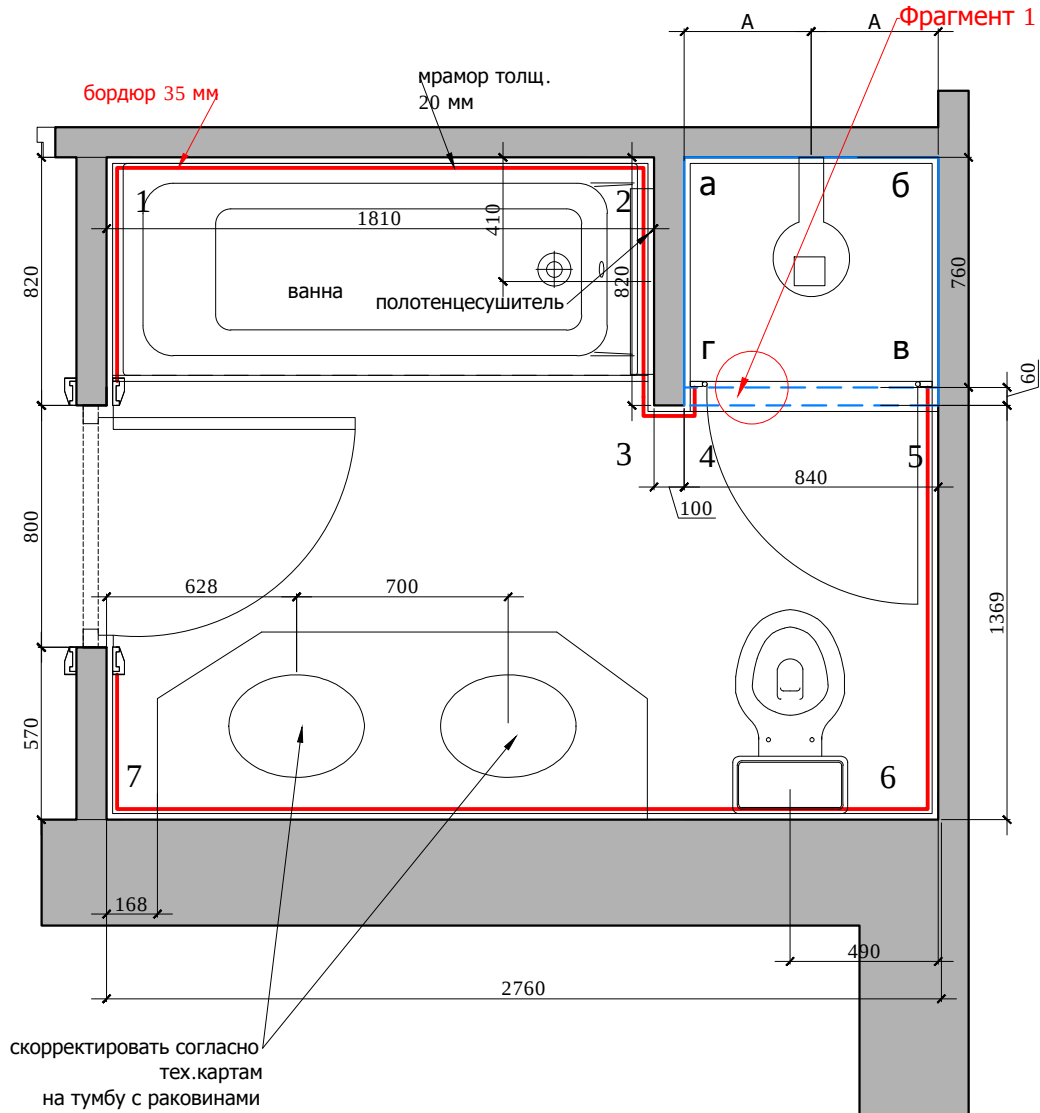

Фрагмент 1

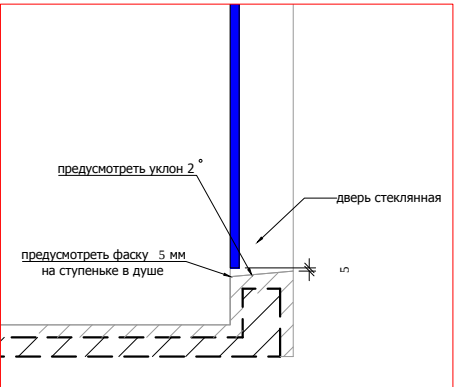

						М 1:25			
						Заказчик: Частное лицо			
						АИ			
						Адрес: Palma de Mallorca, Avenida Bendinat, 27, TM Calvia			
Изм.	Кол. уч	Лист	№ док	Дата	Подп.	Жилой дом.1 этаж	Стадия	Лист	Листов
Рук.проекта		Кушнарева О.В					РП		
Архитектор		Чапланова П.О							
Дизайнер		Чапланова П.О							
Менеджер		Селиванова Л.С				План.1.11	ООО "Чарльз Камерон"		