

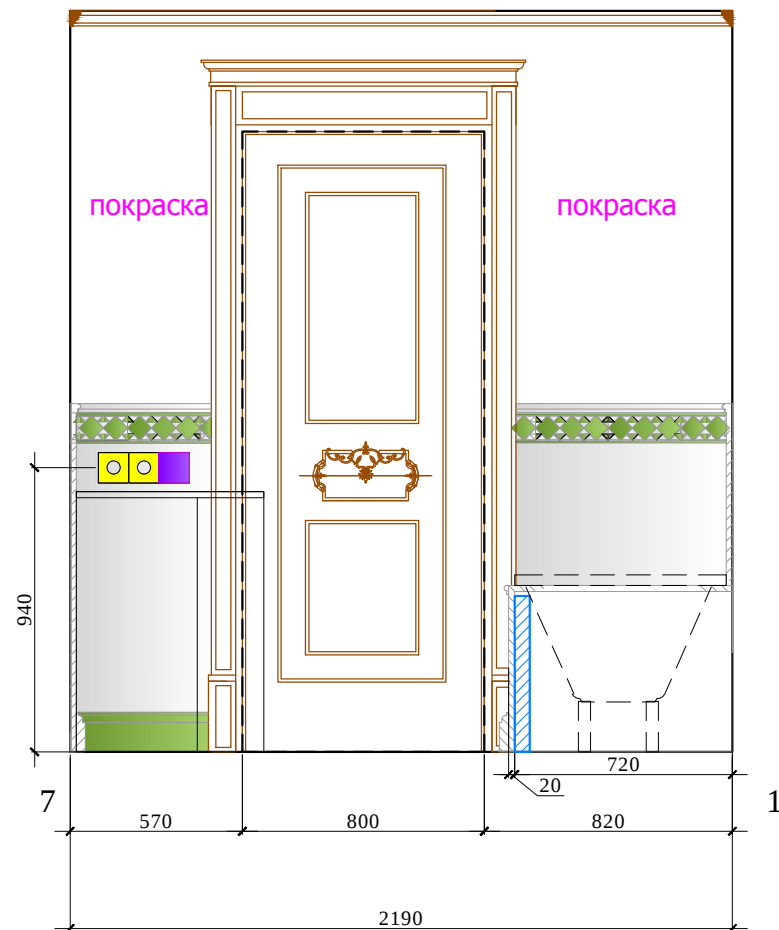
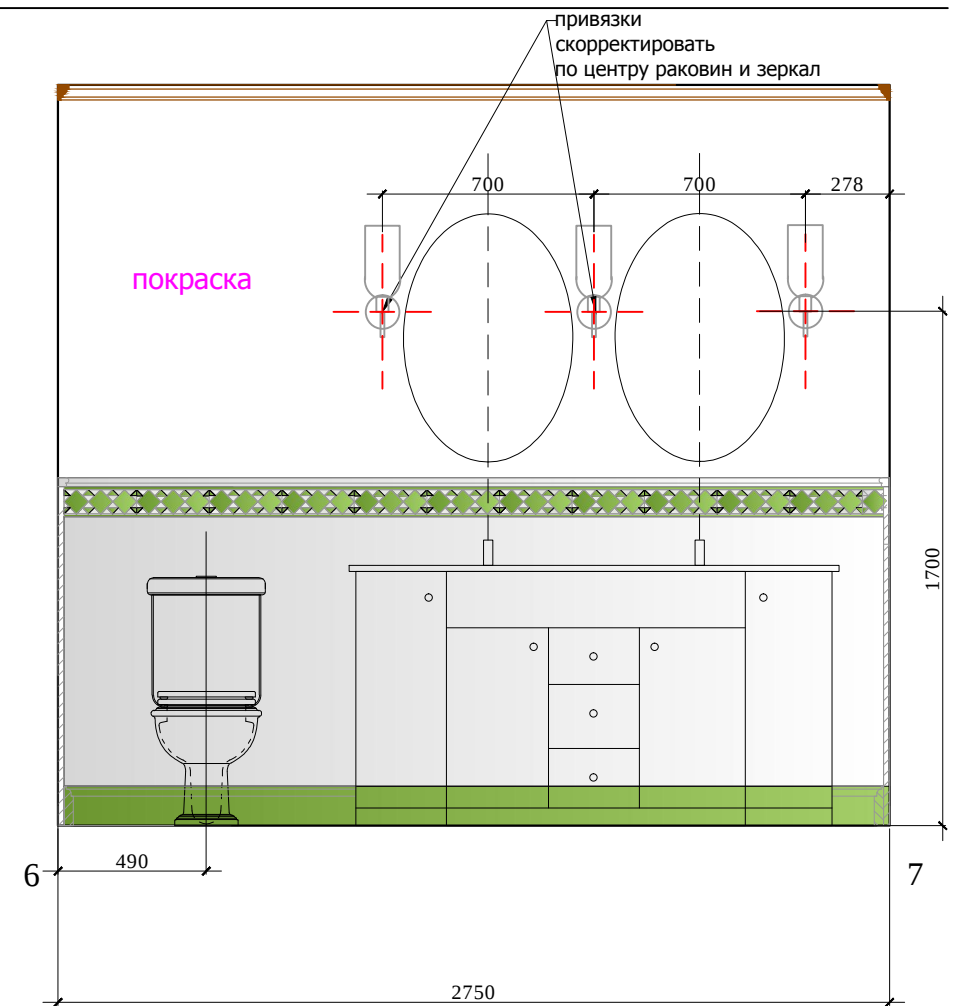
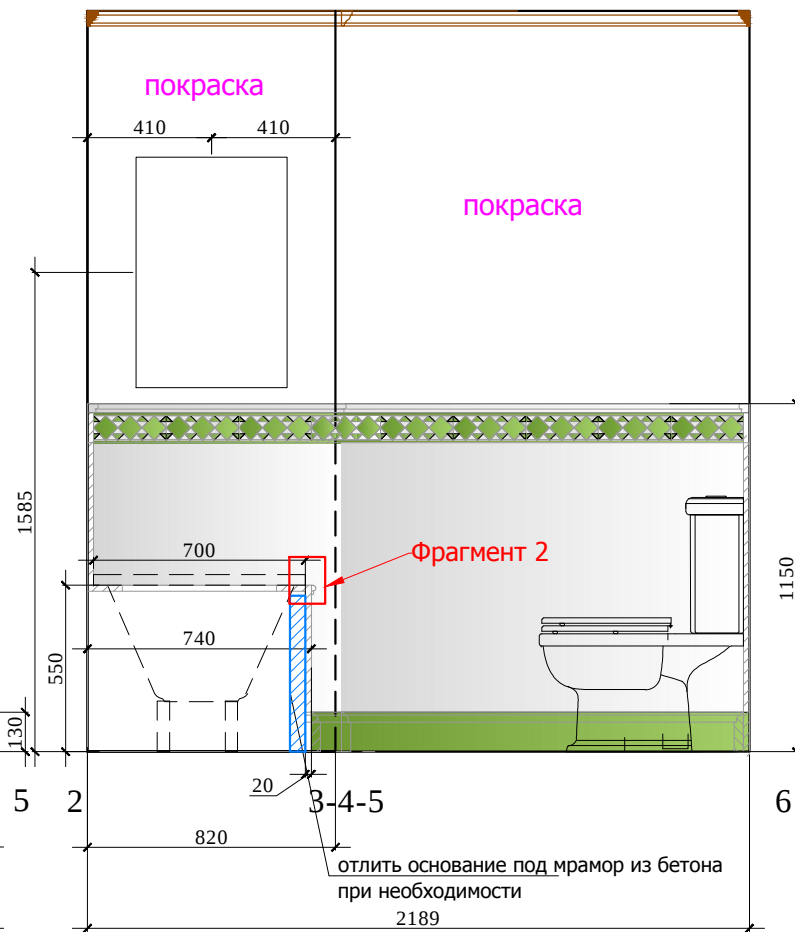


Согласовано:			
Интв.№подл.	Подпись и дата	Взам. инв.№	

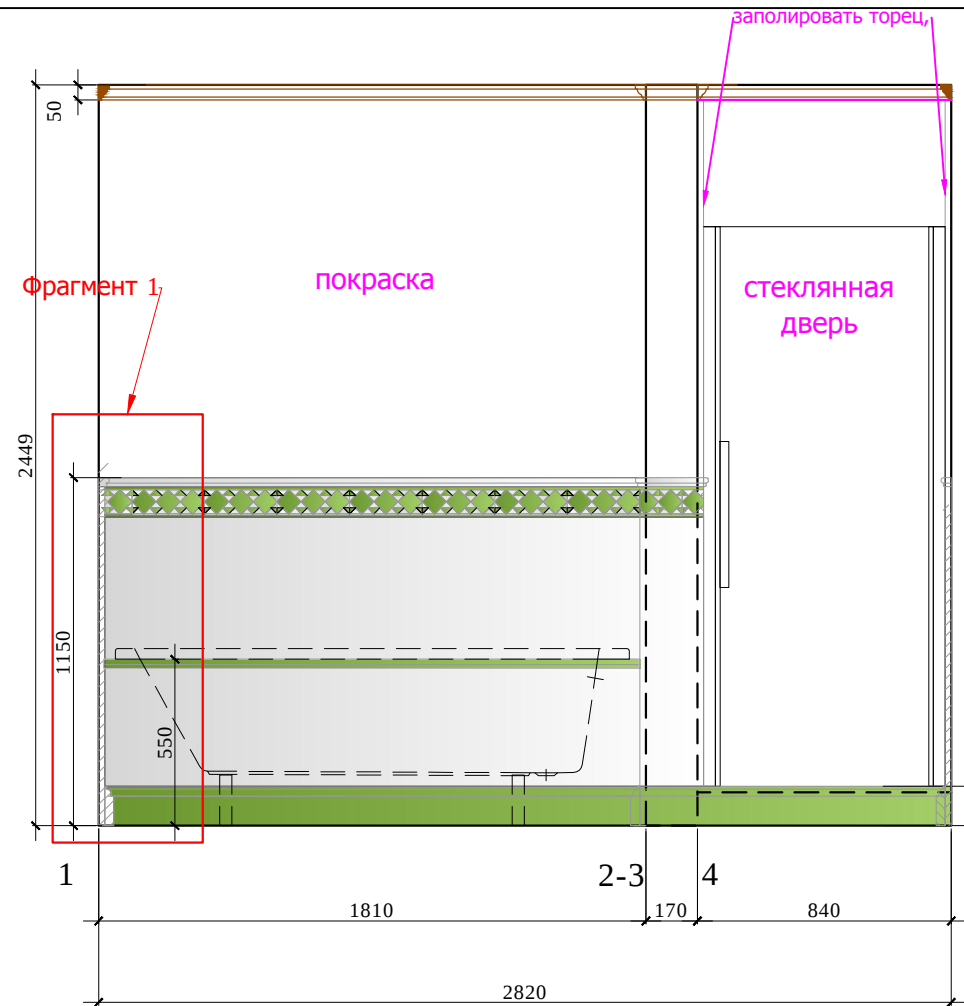

Условные обозначения :

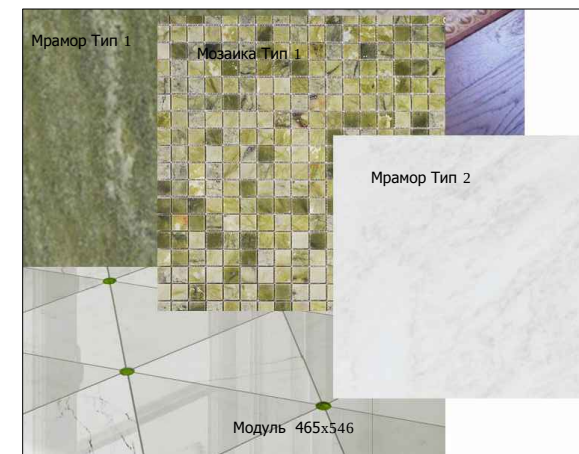

М 1:25

АИ

Заказчик: Частное лицо

Адрес: Palma de Mallorca, Avenida Bendinat, 27, TM Calvia

Изм.	Кол. уч	Лист	№ док	Дата	Подп.
Рук.проекта	Кушнарева О.В				
Архитектор	Чапланова П.О				
Дизайнер	Чапланова П.О				
Менеджер	Селиванова Л.С				

Жилой дом.1 этаж

Развертки 1.11 (лист 1)

Стадия	Лист	Листов
РП		

ООО "Чарльз Камерон"