



План привязки сантхеники

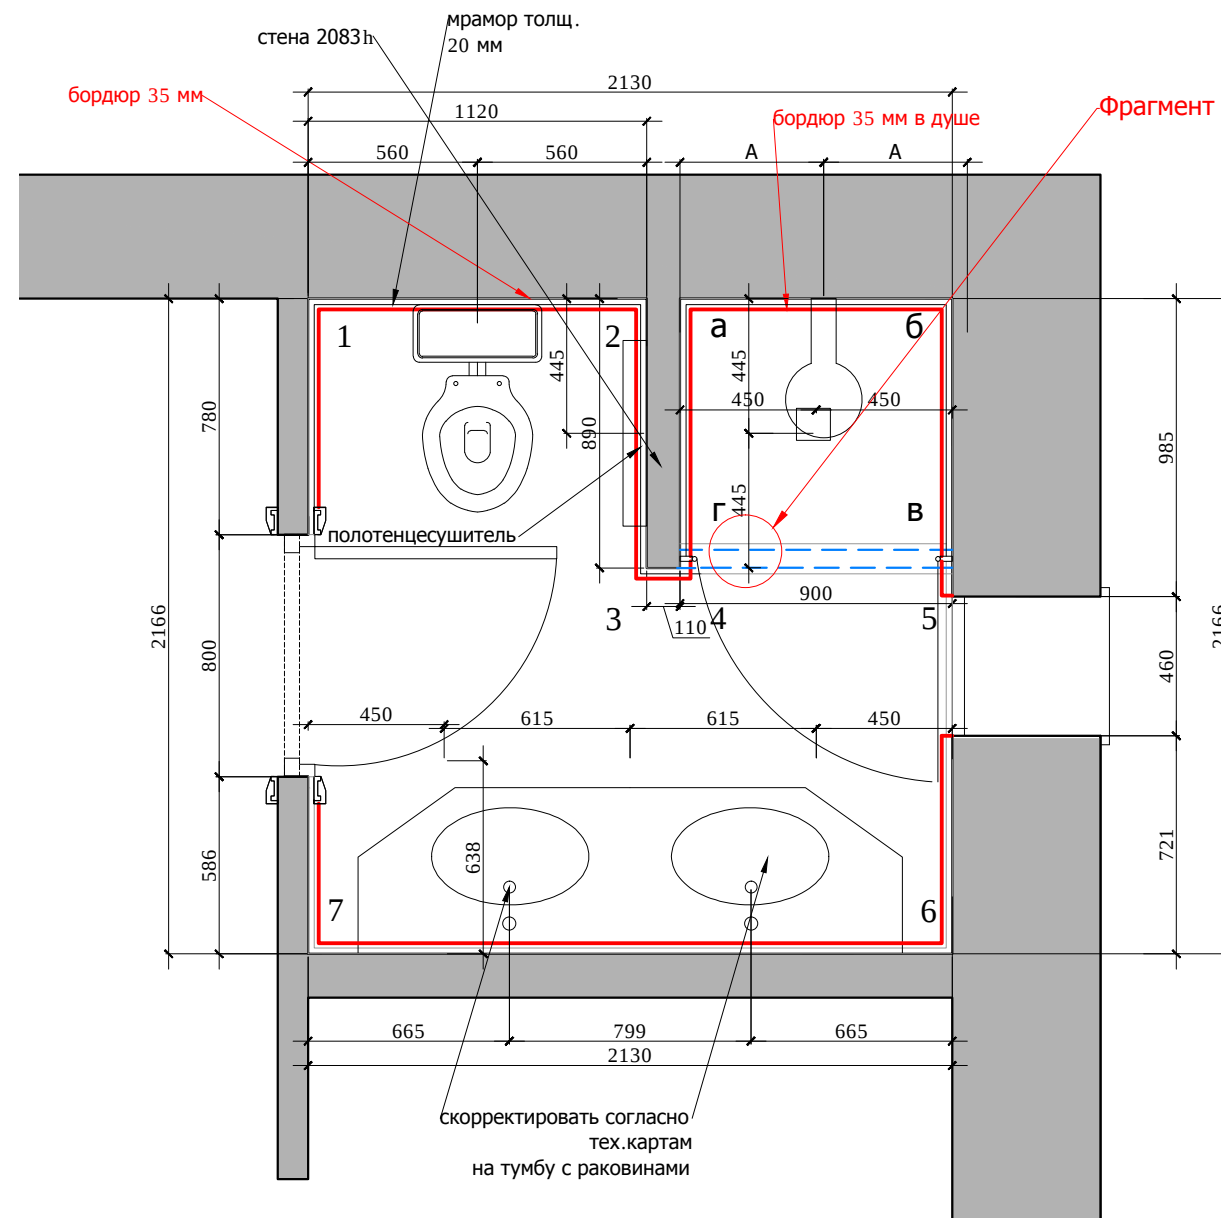

Фрагмент 1

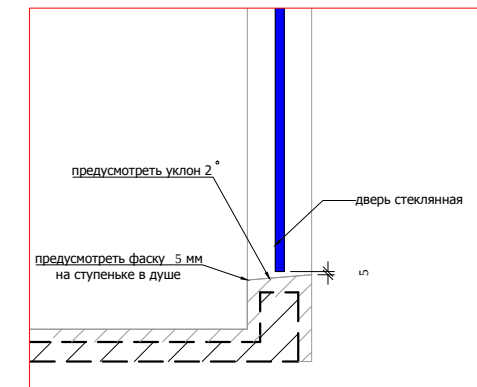

M 1:25

AN

Заказчик: Частное лицо

Адрес: Palma de Mallorca, Avenida Bendinat, 27, TM Calvia

Жилой дом.1 этаж

План.1.13

Стадия	Лист	Листов
--------	------	--------

РП		
----	--	--

ООО "Чарльз Камерон"

Согласовано:

Взам. инв. №	
--------------	--

Подпись и дата

ИНВ. № подл.